




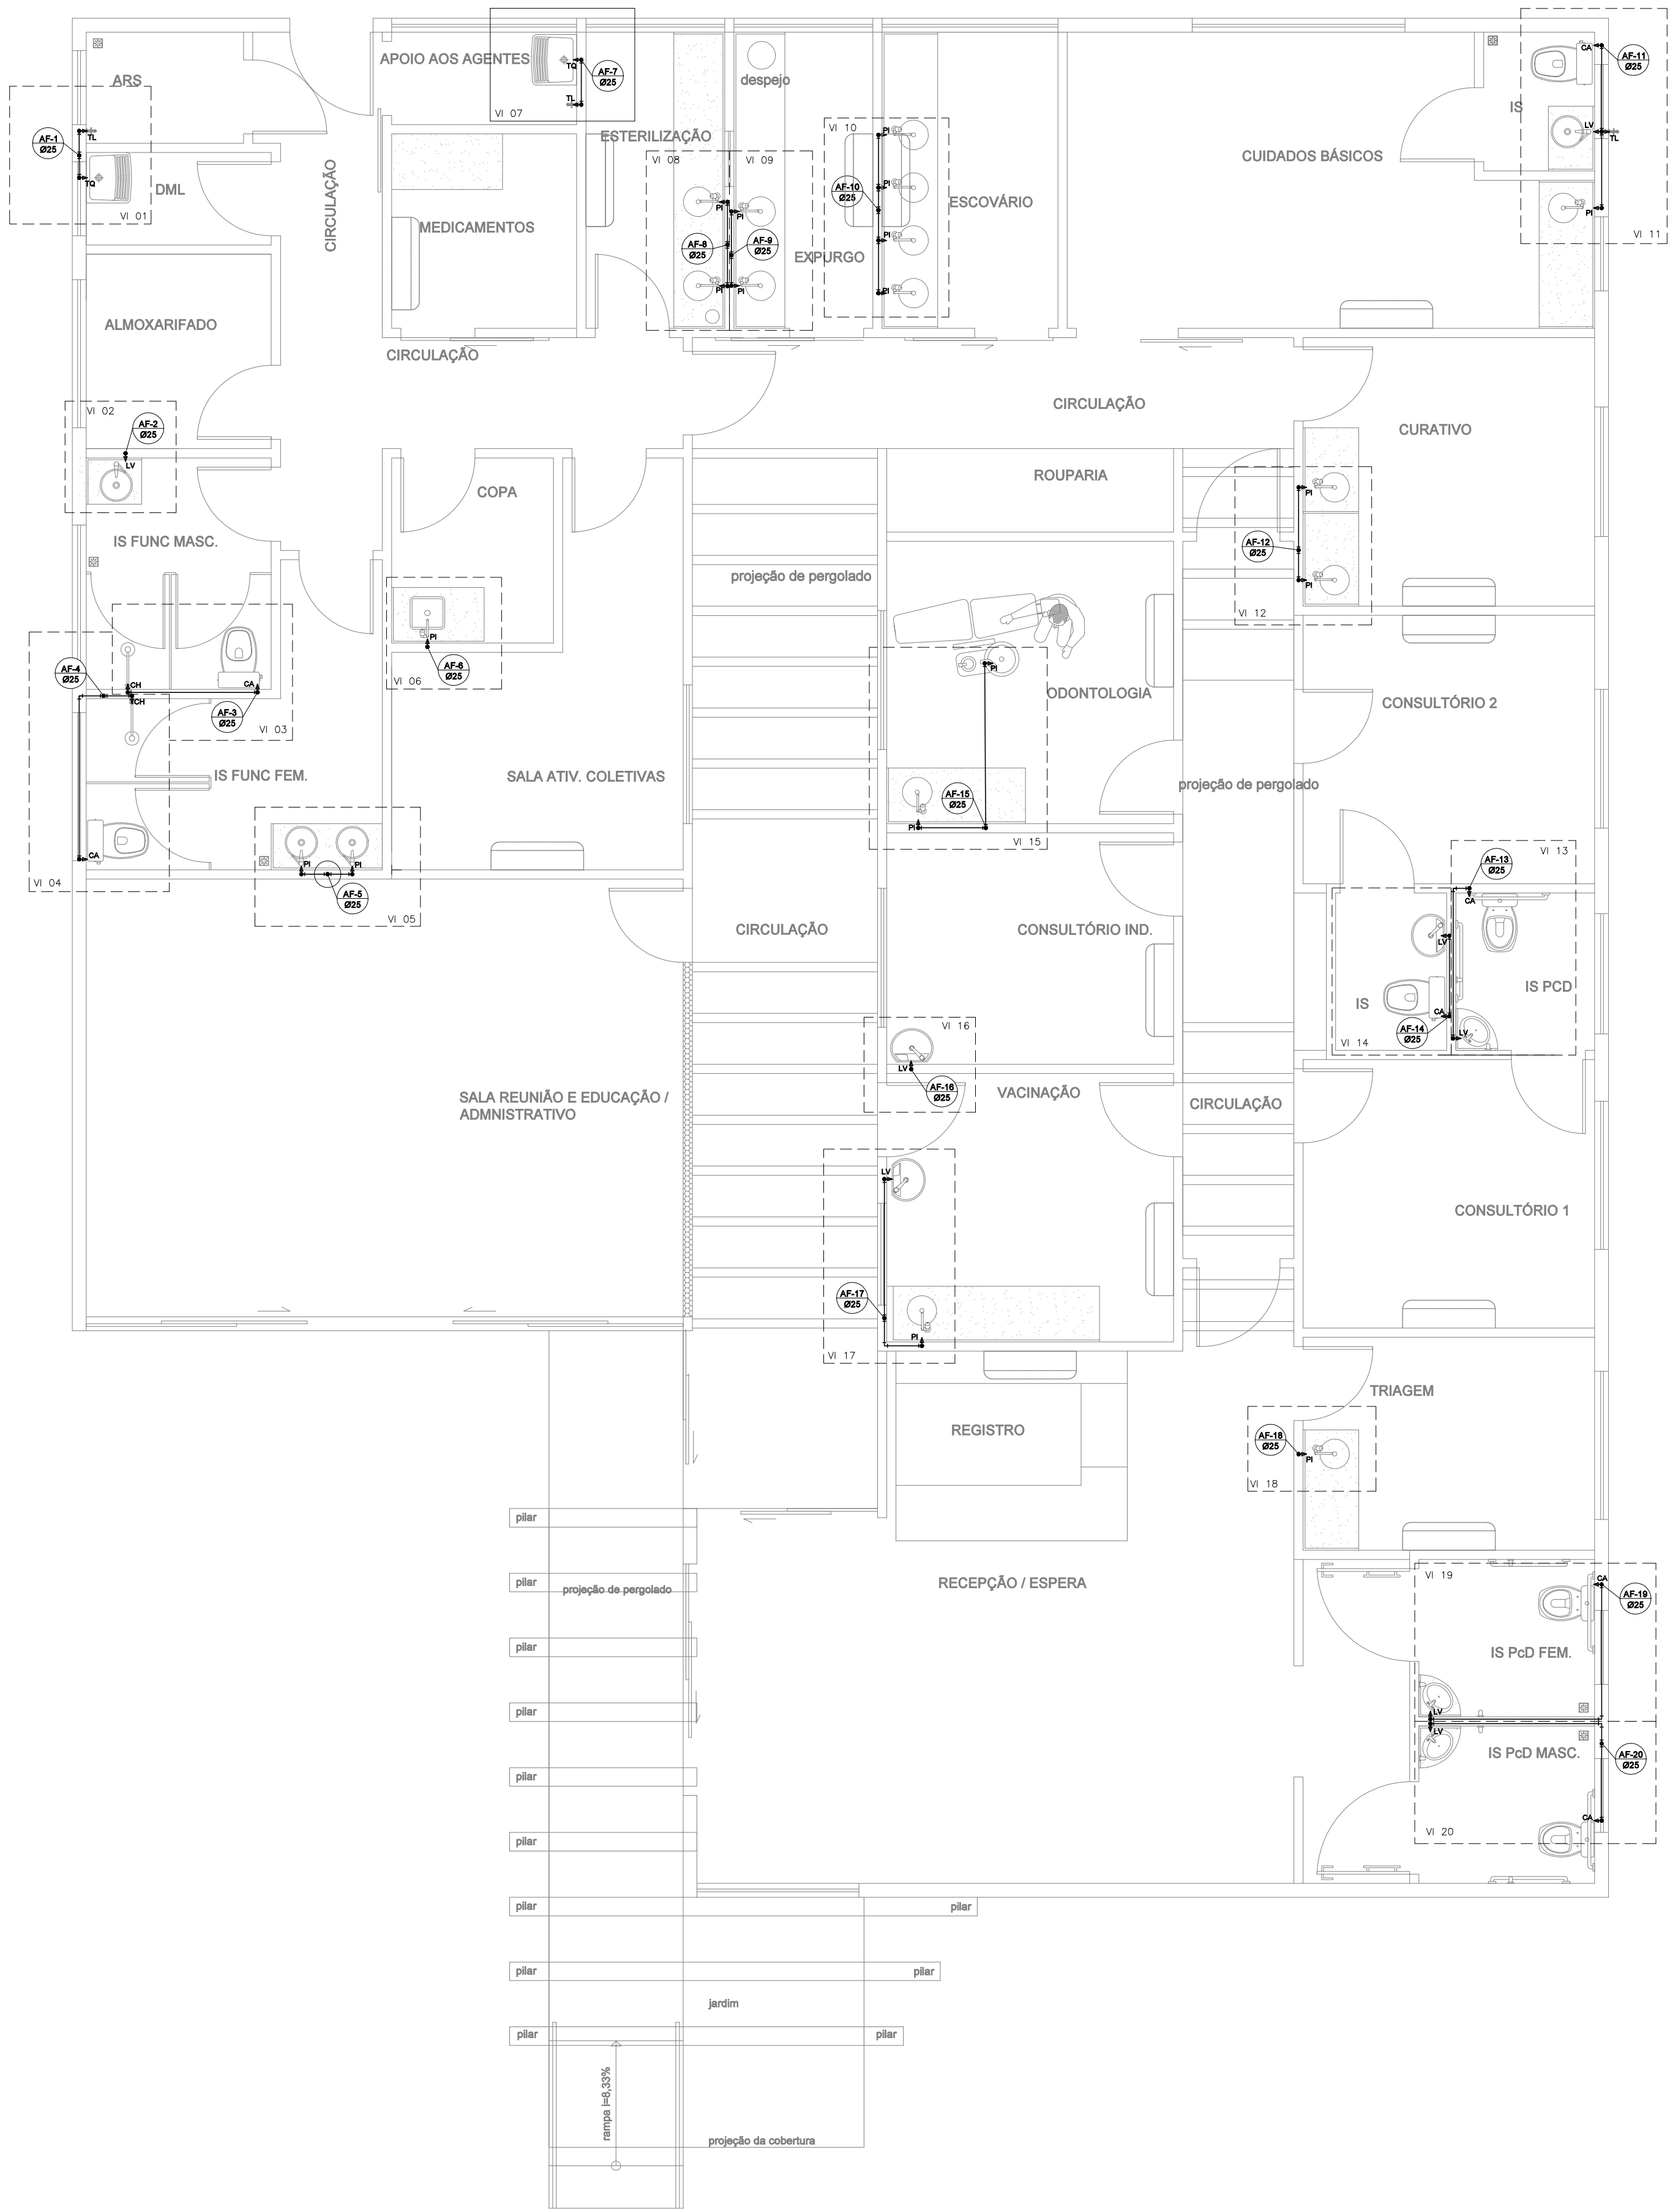


PLANTA BAIXA – ÁGUA FRIA
escala 1/50

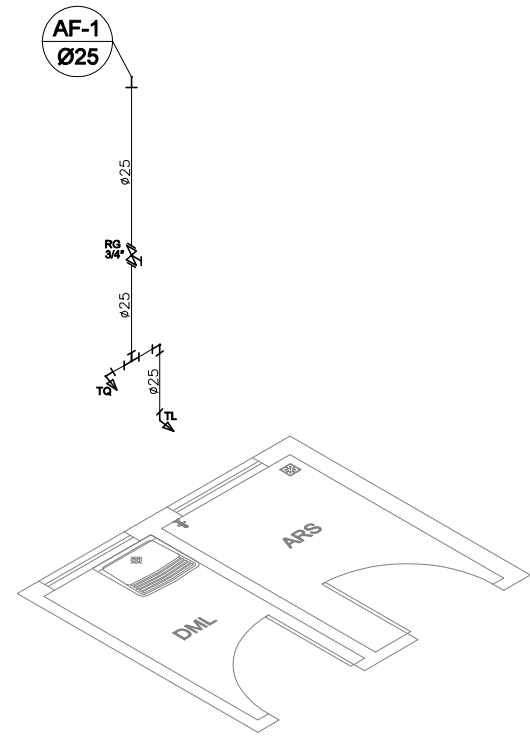


VISTA ISOMÉTRICA 01
ESCALA 1/50

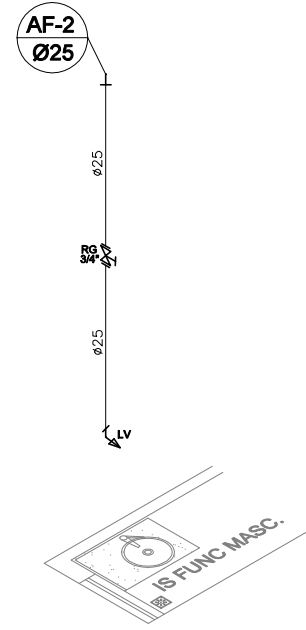


VISTA ISOMÉTRICA 02
ESCALA 1/50

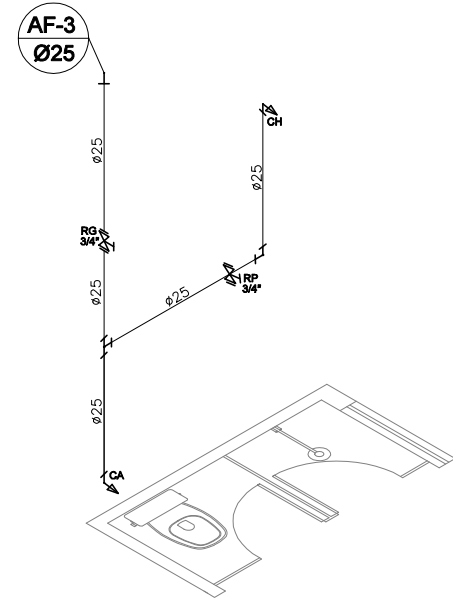


VISTA ISOMÉTRICA 03
ESCALA 1/50

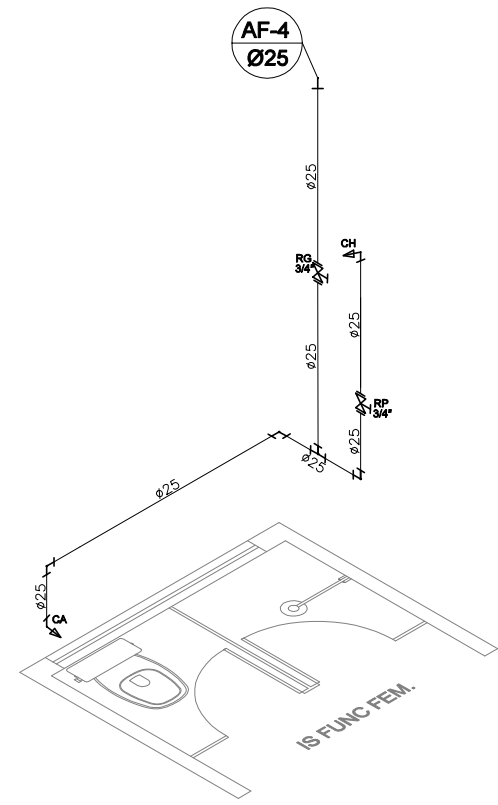


VISTA ISOMÉTRICA 04
ESCALA 1/50

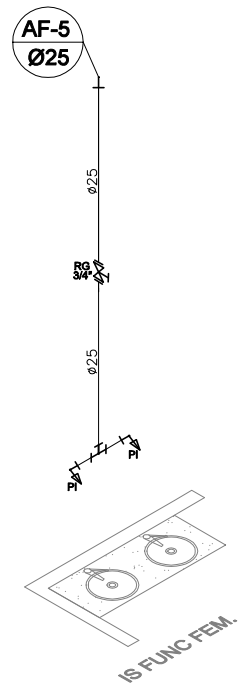


VISTA ISOMÉTRICA 05
ESCALA 1/50

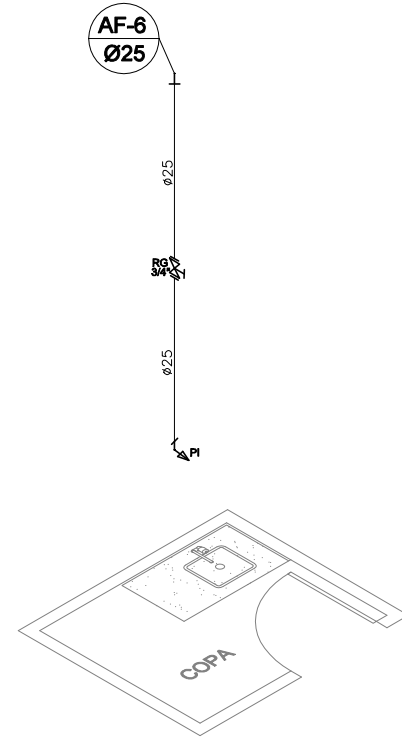


VISTA ISOMÉTRICA 06
ESCALA 1/50

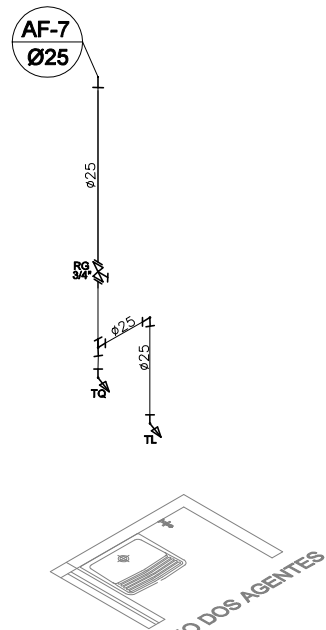


VISTA ISOMÉTRICA 07
ESCALA 1/50

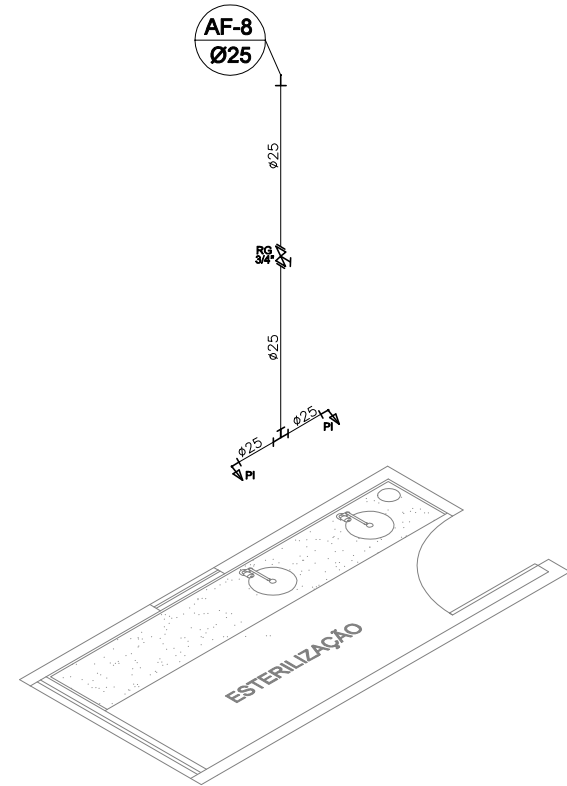


VISTA ISOMÉTRICA 08
ESCALA 1/50

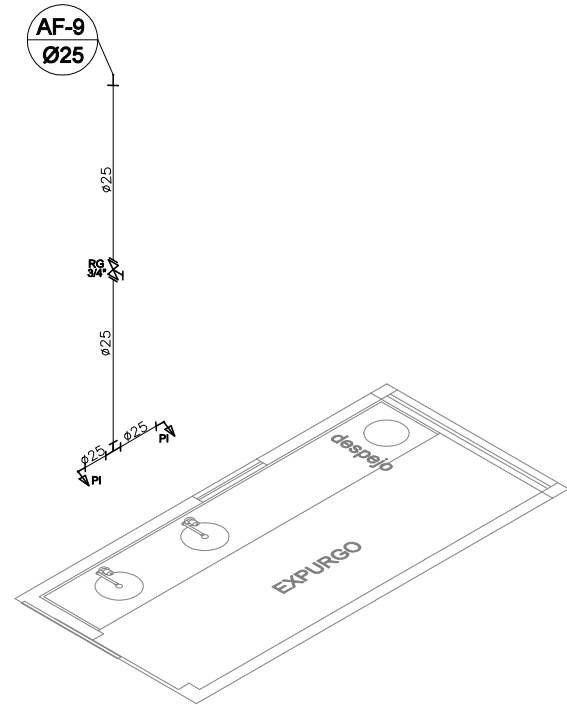


VISTA ISOMÉTRICA 09
ESCALA 1/50

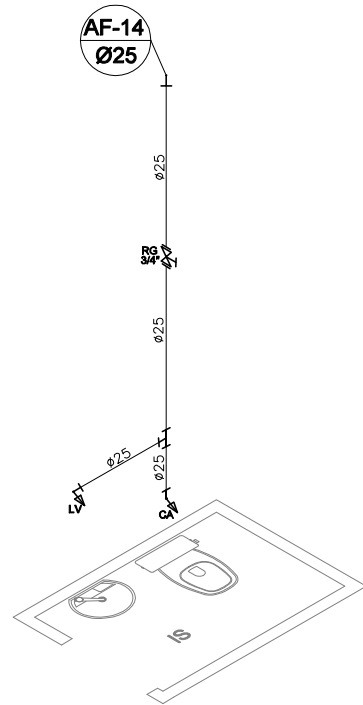


VISTA ISOMÉTRICA 14
ESCALA 1/50

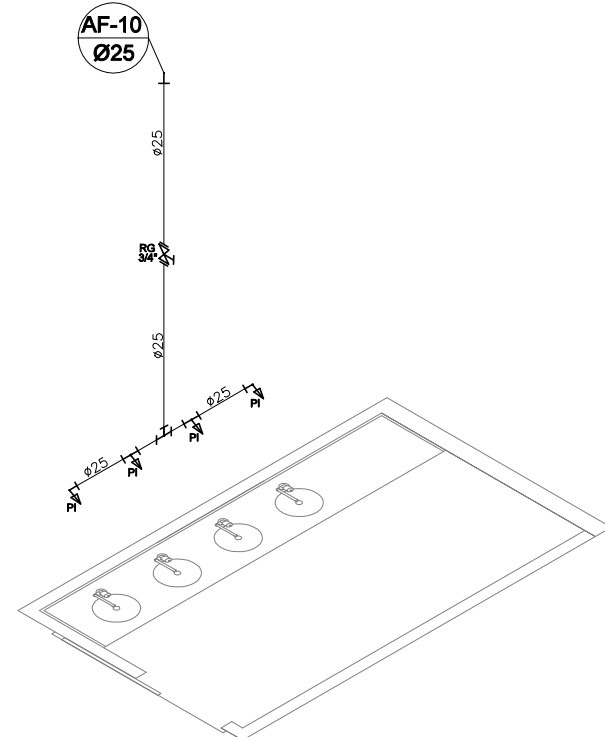


VISTA ISOMÉTRICA 10
ESCALA 1/50

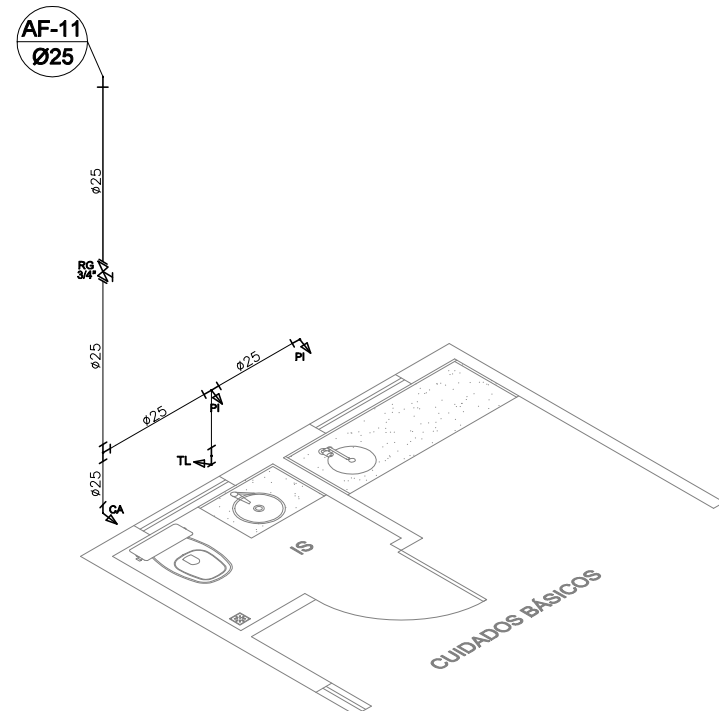


VISTA ISOMÉTRICA 11
ESCALA 1/50

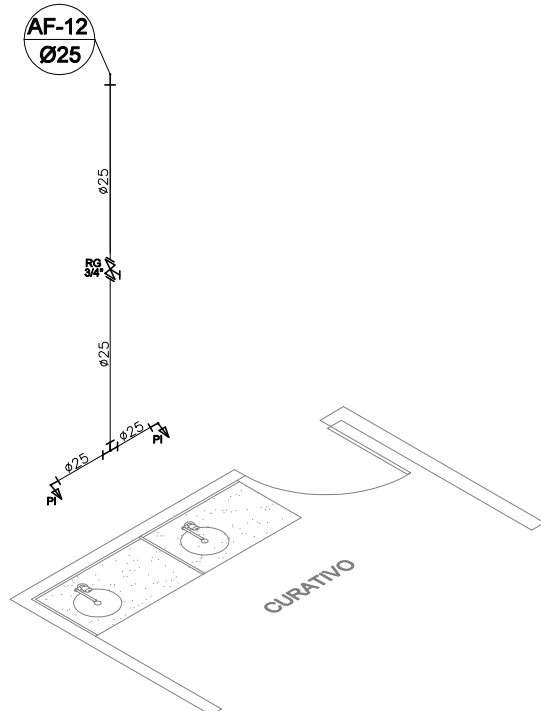


VISTA ISOMÉTRICA 12
ESCALA 1/50

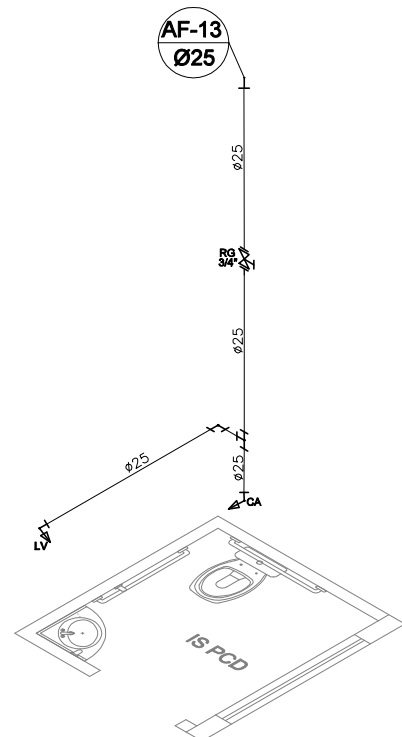

VISTA ISOMÉTRICA 13
ESCALA 1/50

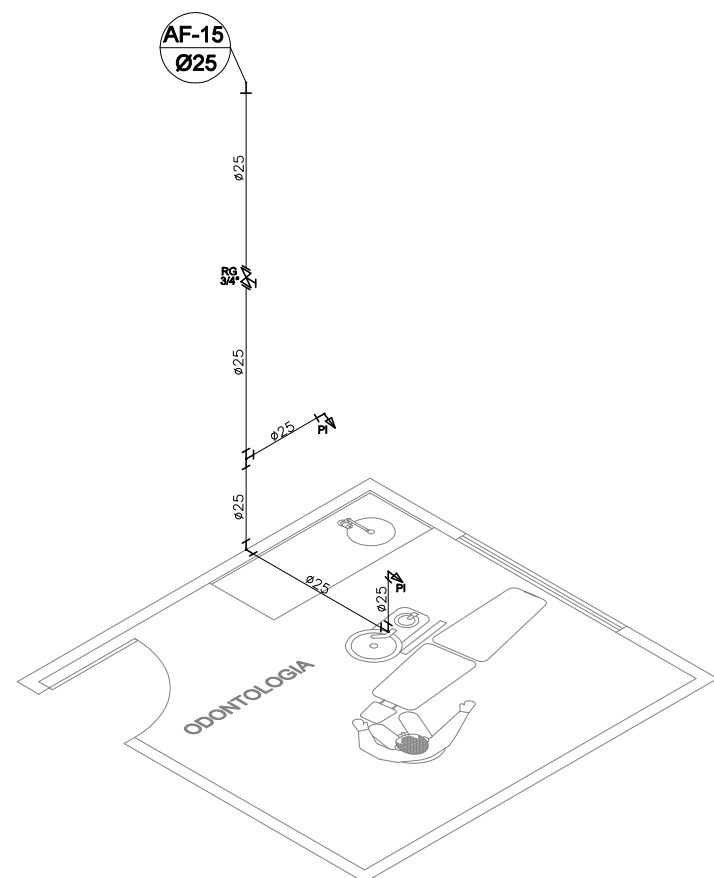

VISTA ISOMÉTRICA 15
ESCALA 1/50

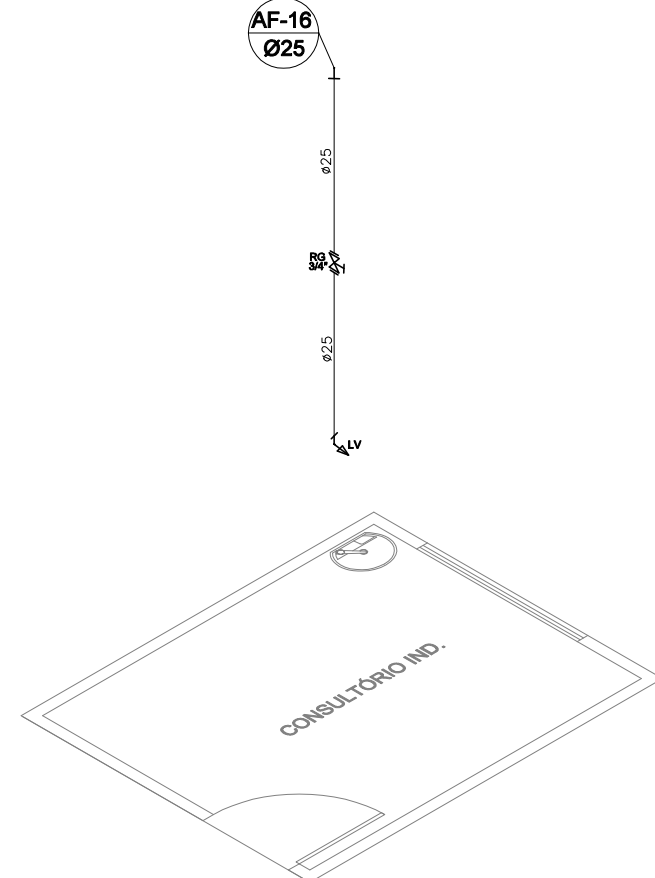

VISTA ISOMÉTRICA 16
ESCALA 1/50

PROPRIETÁRIO :		CNPJ
PREFEITURA MUNICIPAL DE NOVA ERA		16.819.831/0001-20
EMPRESA CONTRATADA :		CNPJ
ALESSANDRO DRUMOND - Engenharia & Arquitetura		19.881.726/ 0001-20
RESPONSÁVEL TÉCNICO :		CAU
ALESSANDRO DRUMOND GUERRA DA SILVA		Arquiteto e Urbanista - A82573-5
É DE RESPONSABILIDADE DO RT O ATENDIMENTO À LEGISLAÇÃO EM VIGOR, ESTANDO O MESMO SUJEITO ÀS PENALIDADES DA LEI		
DETALHE		
PLANTA BAIXA ÁGUA FRIA, VISTAS ISOMÉTRICAS		
USO	UBS TIPO I	DATA MARÇO/ 2023
TÍTULO	APROVAÇÃO	FOLHA
ENDEREÇO	01/05	
AV, NUNO LAGE, Nº 322 - B. SANTA MARIA - NOVA ERA/ MG		