



PLANTA BAIXA BLOCO 3
ESCALA 1/100
ÁREA DO PAV. 306,51 m²

PLANTA BAIXA BLOCO 4
ESCALA 1/100
ÁREA DO PAV. 69,96 m²


PLANTA BAIXA BLOCO 5
ESCALA 1/100
ÁREA DO PAV. 195,90 m²

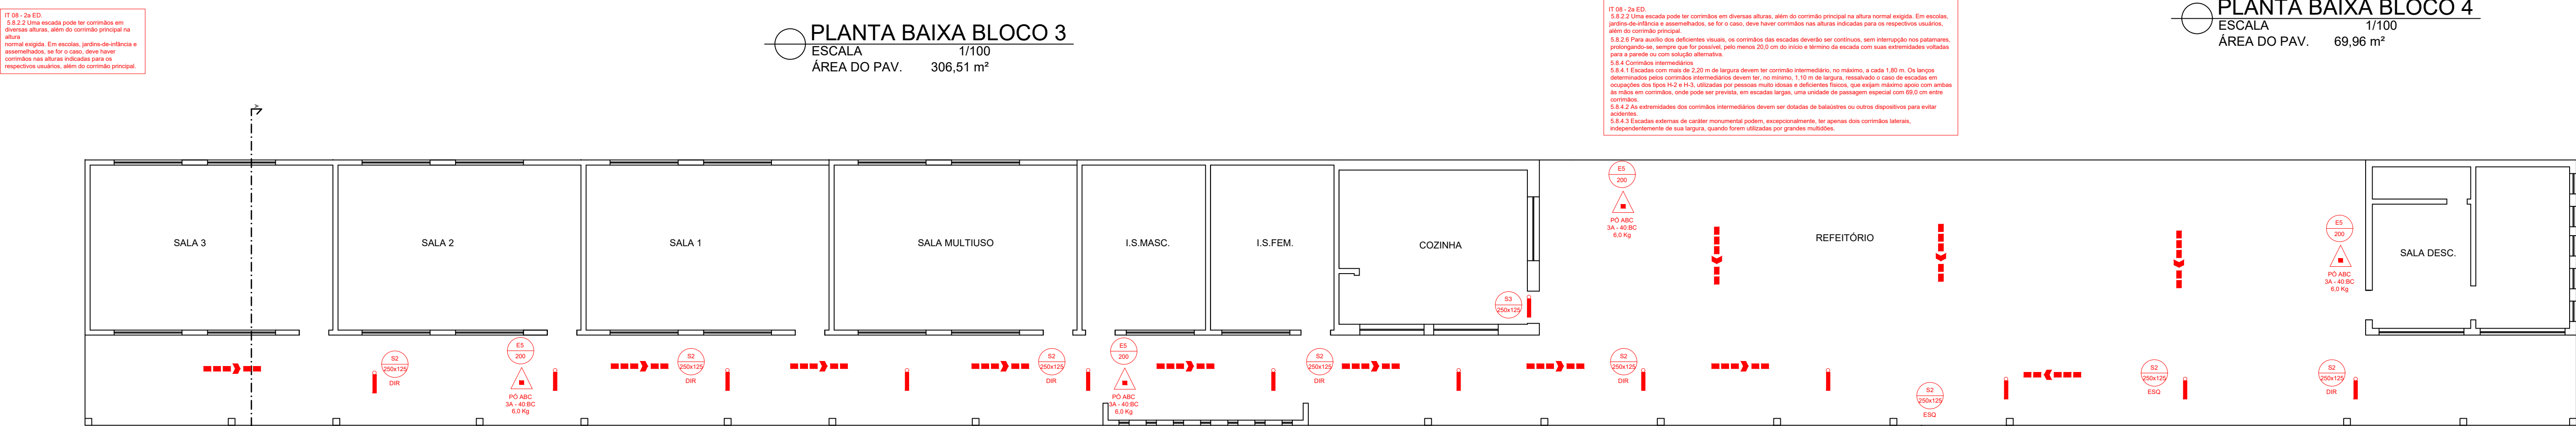


PLANTA BAIXA - BLOCO 1
ESCALA 1/100
ÁREA DO PAV. 571,70 m²

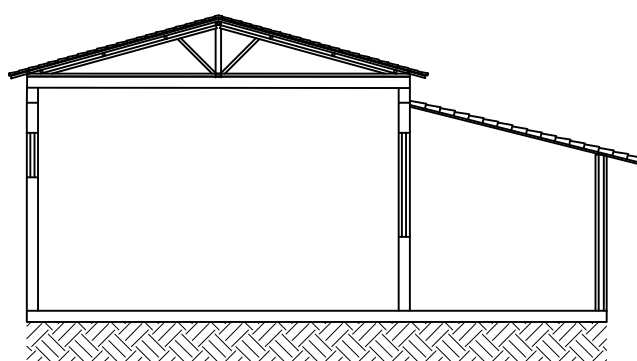


CORTE AA- BLOCO 1
ESCALA 1/100

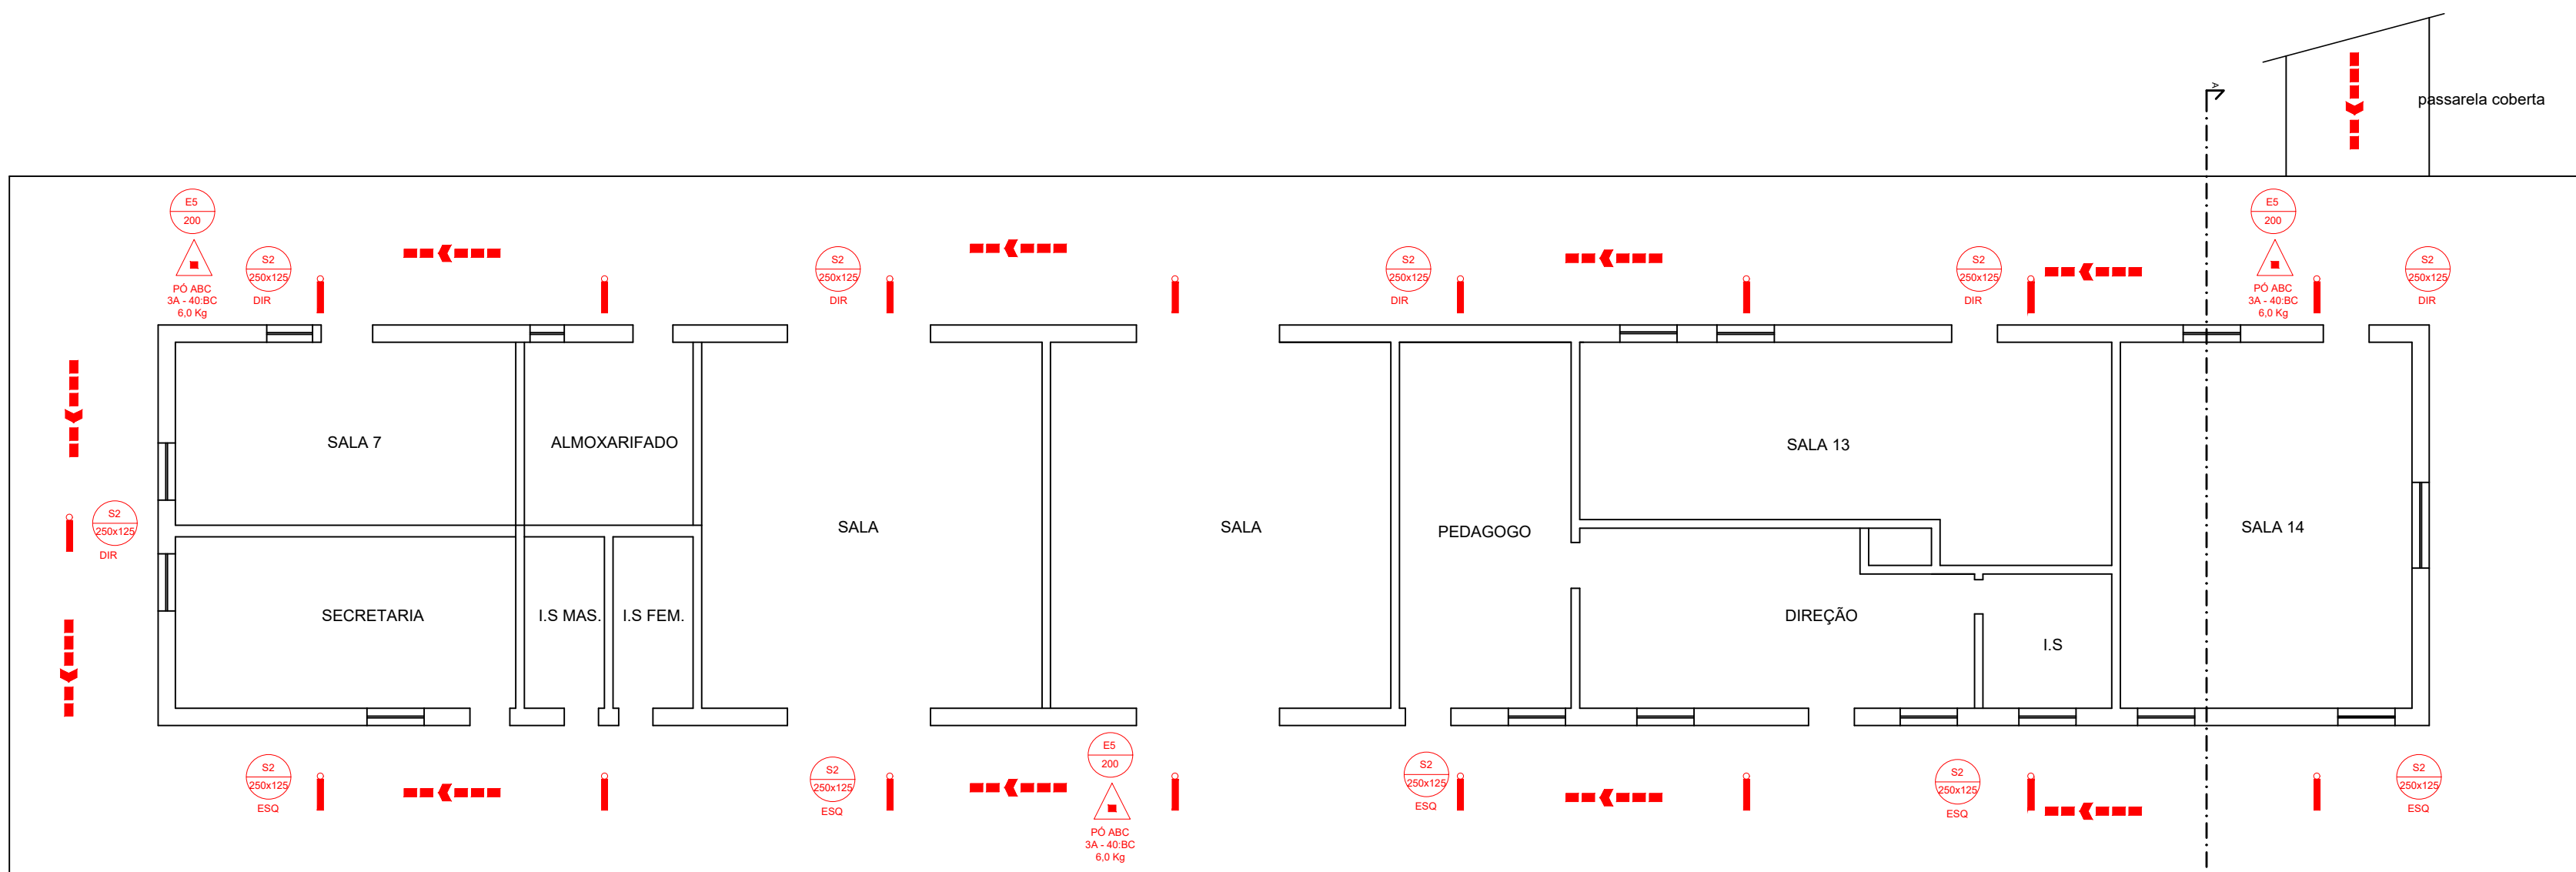


PLANTA BAIXA BLOCO 2
ESCALA 1/100
ÁREA DO PAV. 484,23 m²

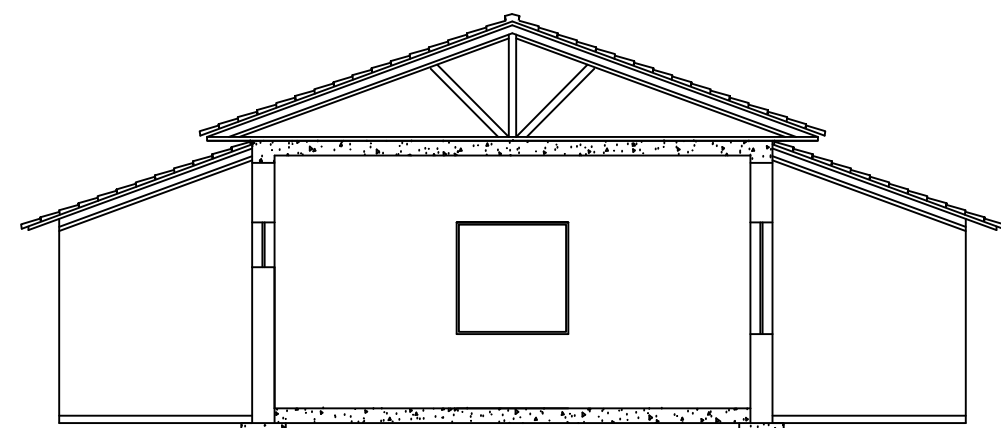

CORTE AA - BLOCO 2
ESCALA 1/100

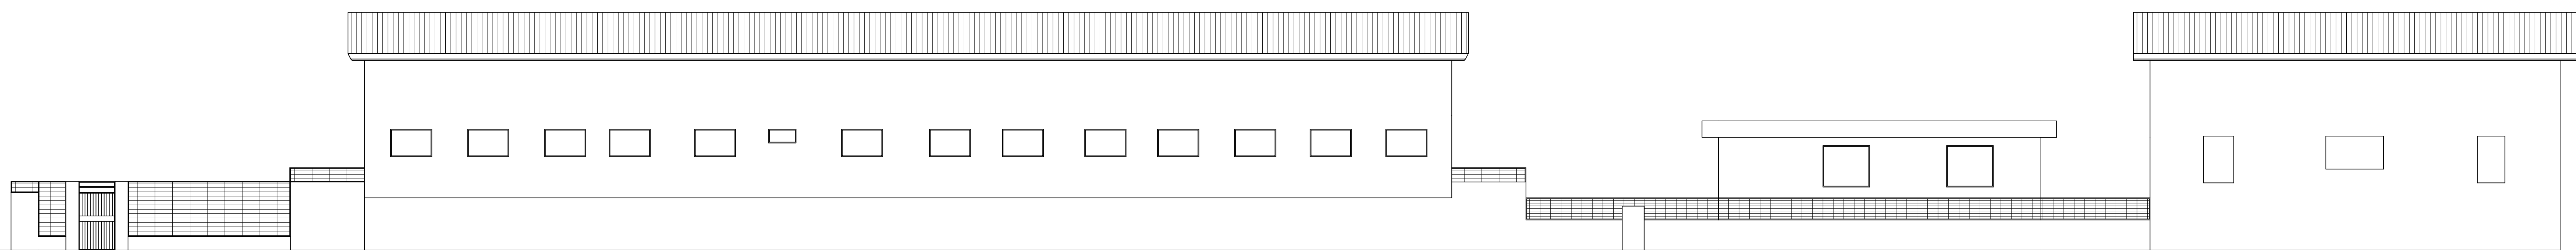

FACHADA ESCOLA
ESCALA 1/100

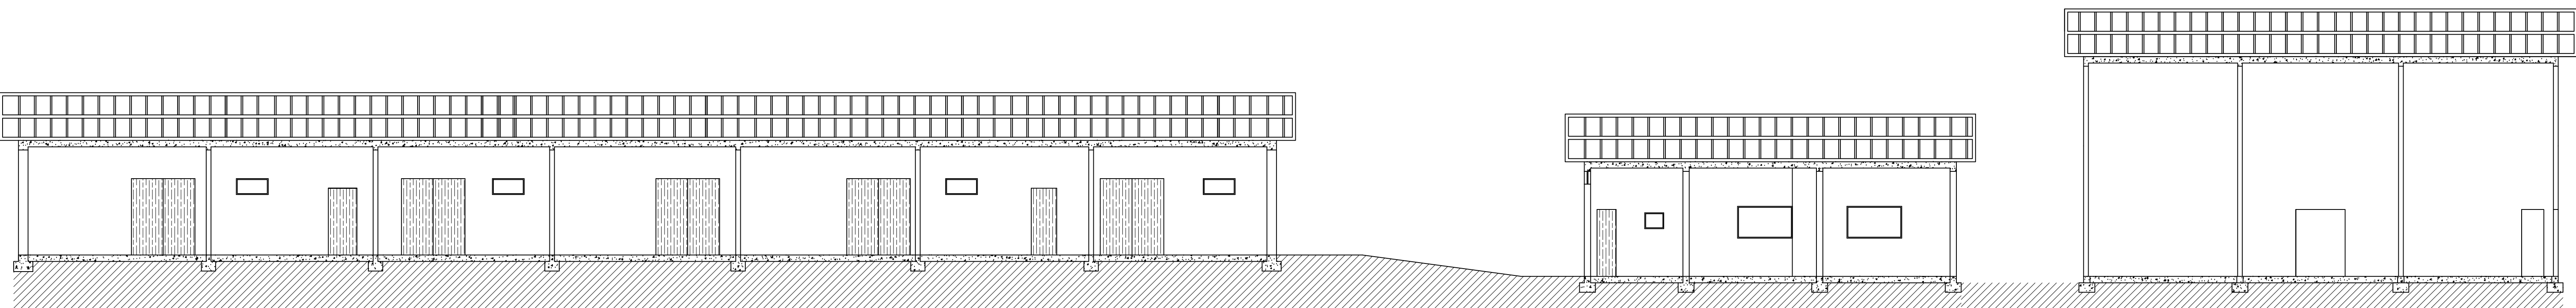

CORTE AA
ESCALA 1/100

QUADRO DE ÁREAS	
BLOCO 01	571,70 m²
BLOCO 02	484,23 m²
BLOCO 03	306,51 m²
BLOCO 04	69,96 m²
BLOCO 05	125,90 m²
TOTAL	1558,30 m²

- NOTAS
- 1- MEDIDAS EM CENTÍMETROS
 - 2- TODOS OS EXTINTORES DEVERÃO FICAR DESOBRSTUIDOS APOS A INSTALAÇÃO
 - 3- ESTA EDIFICAÇÃO SÓ PODERÁ SER OCUPADA POR ATIVIDADES CLASSIFICADAS NAS CLASSES DE OCUPAÇÃO DE 01 a 06 DA TSIB (RISCOS A e B)
 - 4- ESTA EDIFICAÇÃO DEVERÁ POSSUIR SINALIZAÇÃO DE SAÍDA CONFORME PREVÊ A IT 15 DO CBMMG

PROPRIETÁRIO :	CNPJ
Escola Municipal Estação Crescer	
RESPONSÁVEL TÉCNICO :	CREA
ALESSANDRO DRUMOND GUERRA DA SILVA	Engenheiro Mecânico - 83.982/D
É DE RESPONSABILIDADE DO RT O ATENDIMENTO À LEGISLAÇÃO EM VIGOR, ESTANDO O MESMO SUJEITO ÀS PENALIDADES DA LEI	
PROJETO DE COMBATE A INCÊNDIO E PÂNICO	
DETALHE	
PLANTAS BAIXA, FACHADA, CORTE	
USO	E1-EDUC.-ESCOLA/ E5-EDUC.-CRECHE/ F1-PATRIMONIO-LOCAL DE VALOR INEST.
TÍTULO	APROVAÇÃO
ENDEREÇO	Praça da Estação, nº 175 - Estação
DATA	JULHO/ 2020
FOLHA	02/02