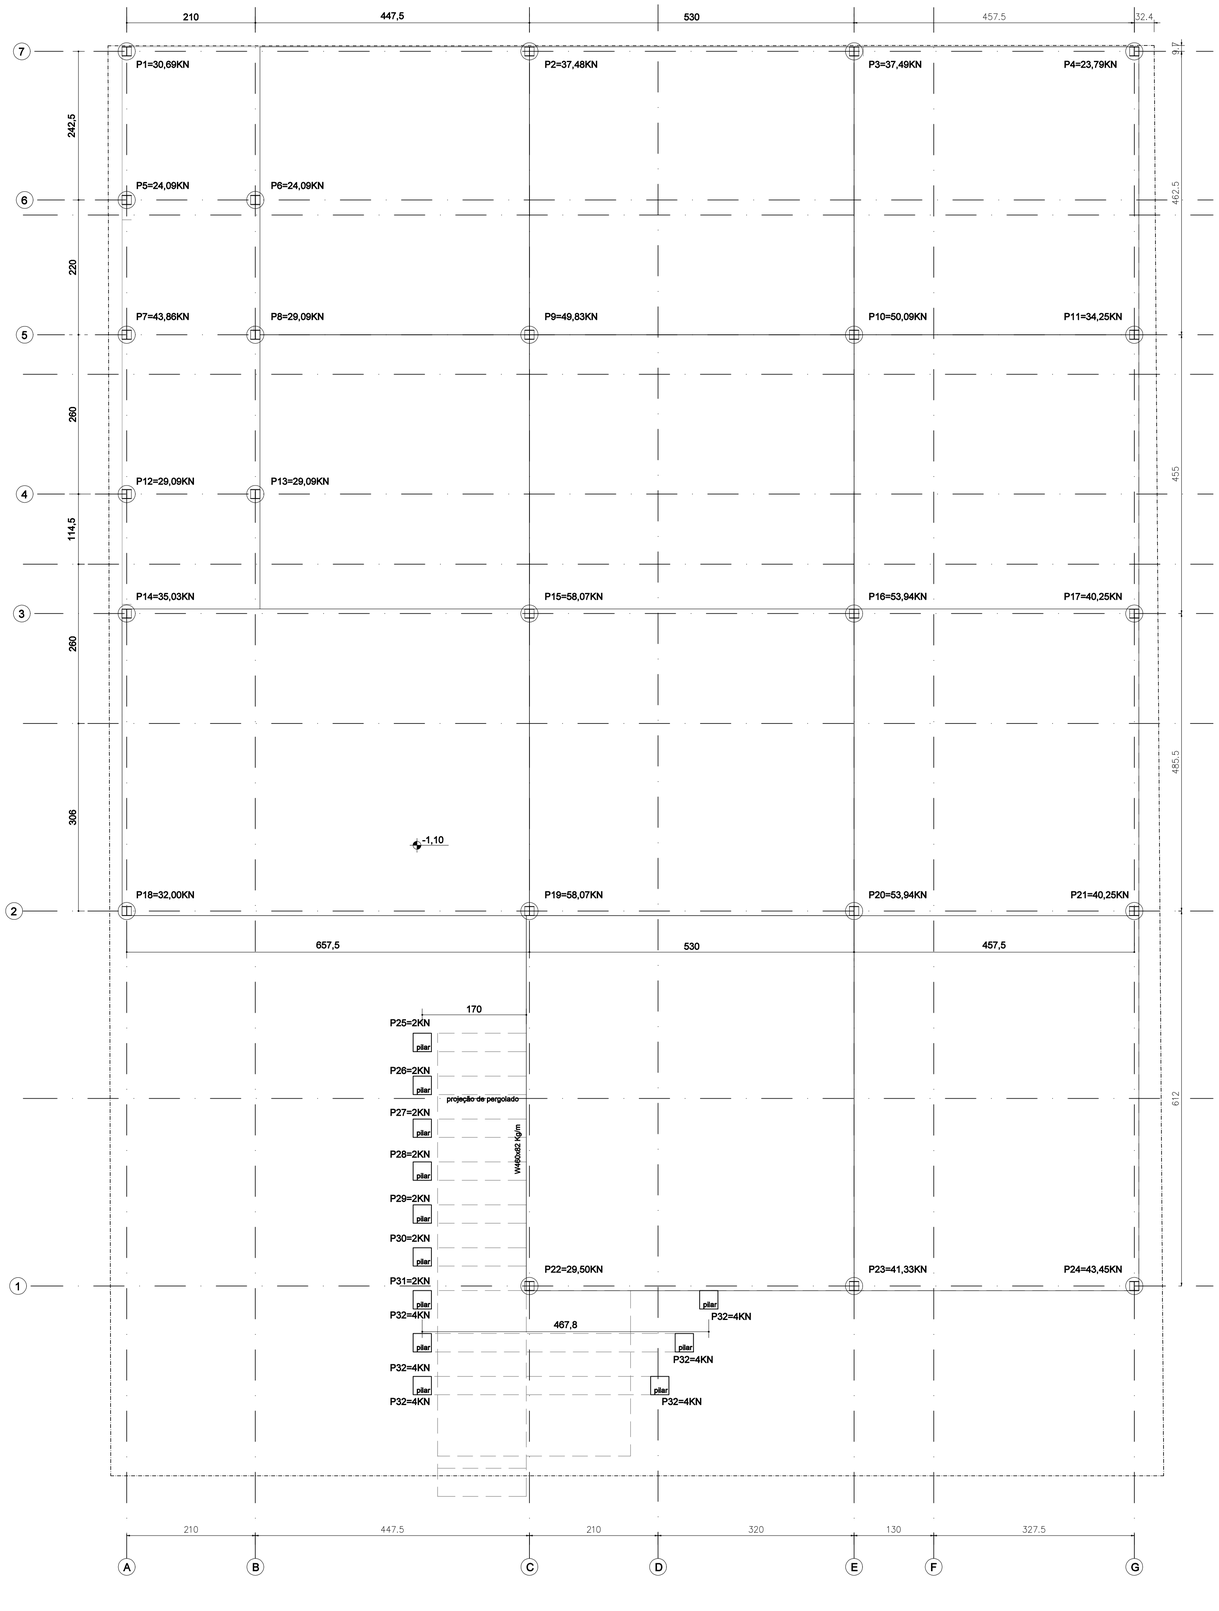

PLANTA NÍVEL-1,10
ESCALA 1/50

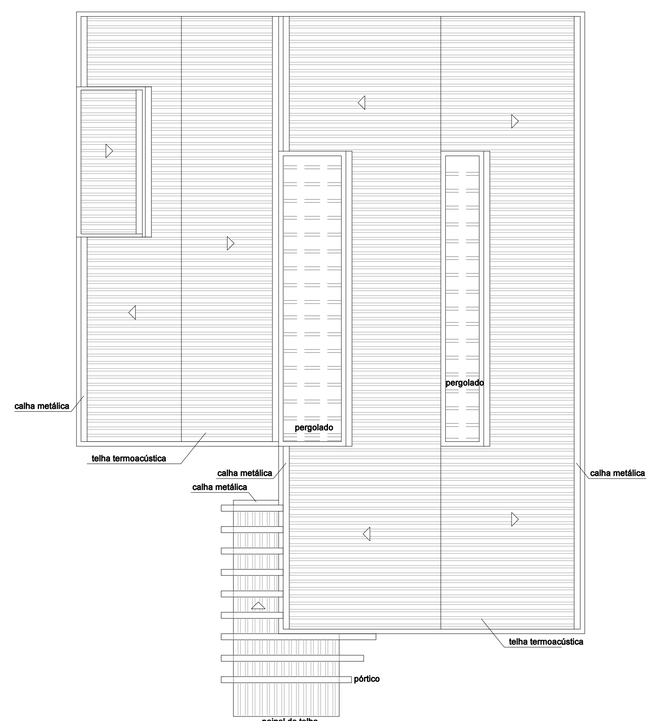

COBERTURA
ESCALA 1/100

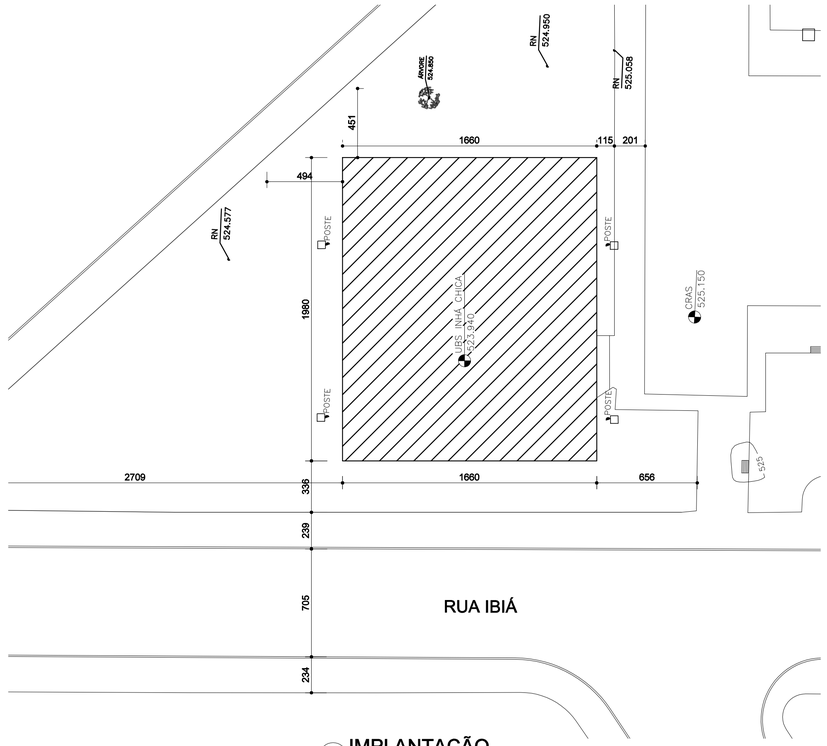

IMPLANTAÇÃO
ESCALA 1/200

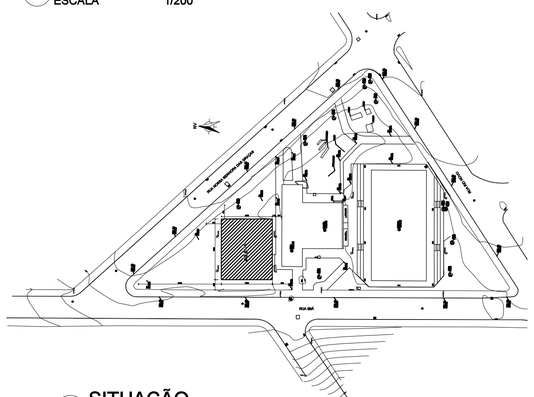

SITUAÇÃO
ESCALA 1/1000

NOTAS GERAIS:

1- MEDIDAS EM CENTÍMETROS

PROPRIETÁRIO : PREFEITURA MUNICIPAL DE NOVA ERA	CNPJ 16.819.831/0001-20
EMPRESA CONTRATADA : ALESSANDRO DRUMOND GUERRA DA SILVA:02595790684 ALESSANDRO DRUMOND - ENGENHARIA E ARQUITETURA LTDA	CNPJ 19.881.426/0001-20
RESPONSÁVEL TÉCNICO : ALESSANDRO DRUMOND GUERRA DA SILVA:02595790684 ALESSANDRO DRUMOND GUERRA DA SILVA	CAU Arquiteto e Urbanista - A82573-5

É DE RESPONSABILIDADE DO RT O ATENDIMENTO À LEGISLAÇÃO EM VIGOR, ESTANDO O MESMO SUJEITO ÀS PENALIDADES DA LEI

Alessandro drumond arquitetura & urbanismo

PROJETO METÁLICO

DETALHE

PLANTA NÍEL -1,10/ COBERTURA/ IMPLANTAÇÃO/ SITUAÇÃO

USO	UBS TIPO I	DATA	NOVEMBRO/ 2023
TÍTULO	APROVAÇÃO	FOLHA	01/06
ENDEREÇO	RUA IBIÁ, Nº 95 - B. DAS GRAÇAS - NOVA ERA/ MG		

A.D.G.S

DES

FORMATO A1