



DETALHE - ONDULAÇÃO TRANSVERSAL TIPO A - CORTE A-A

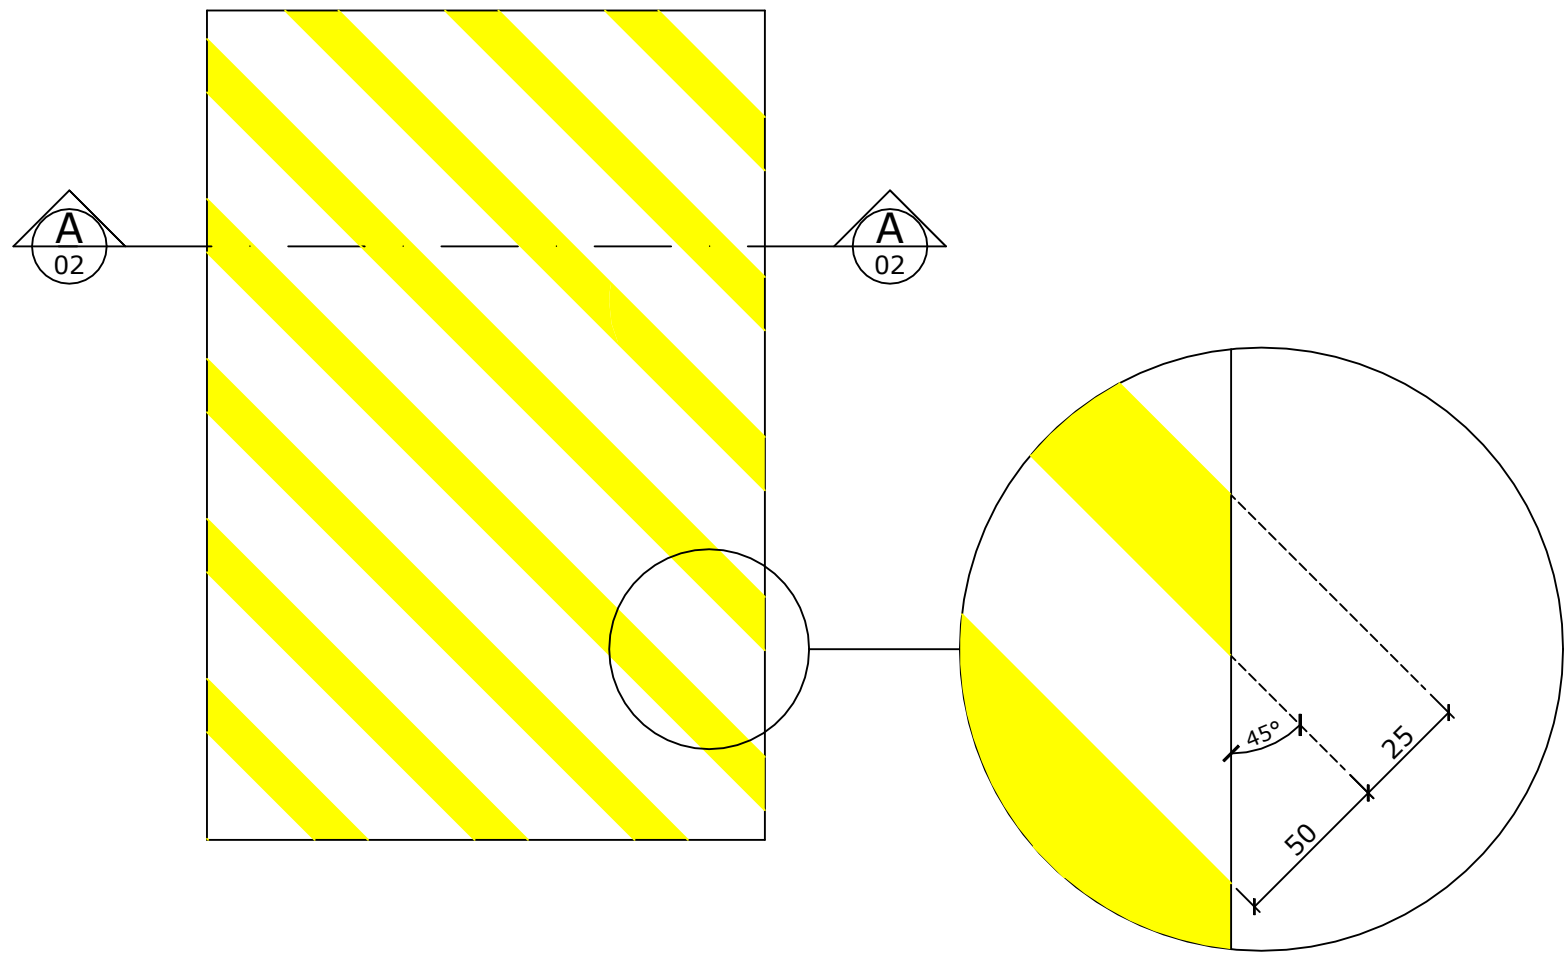

DETALHE 02 - ONDULAÇÃO TRANSVERSAL TIPO A

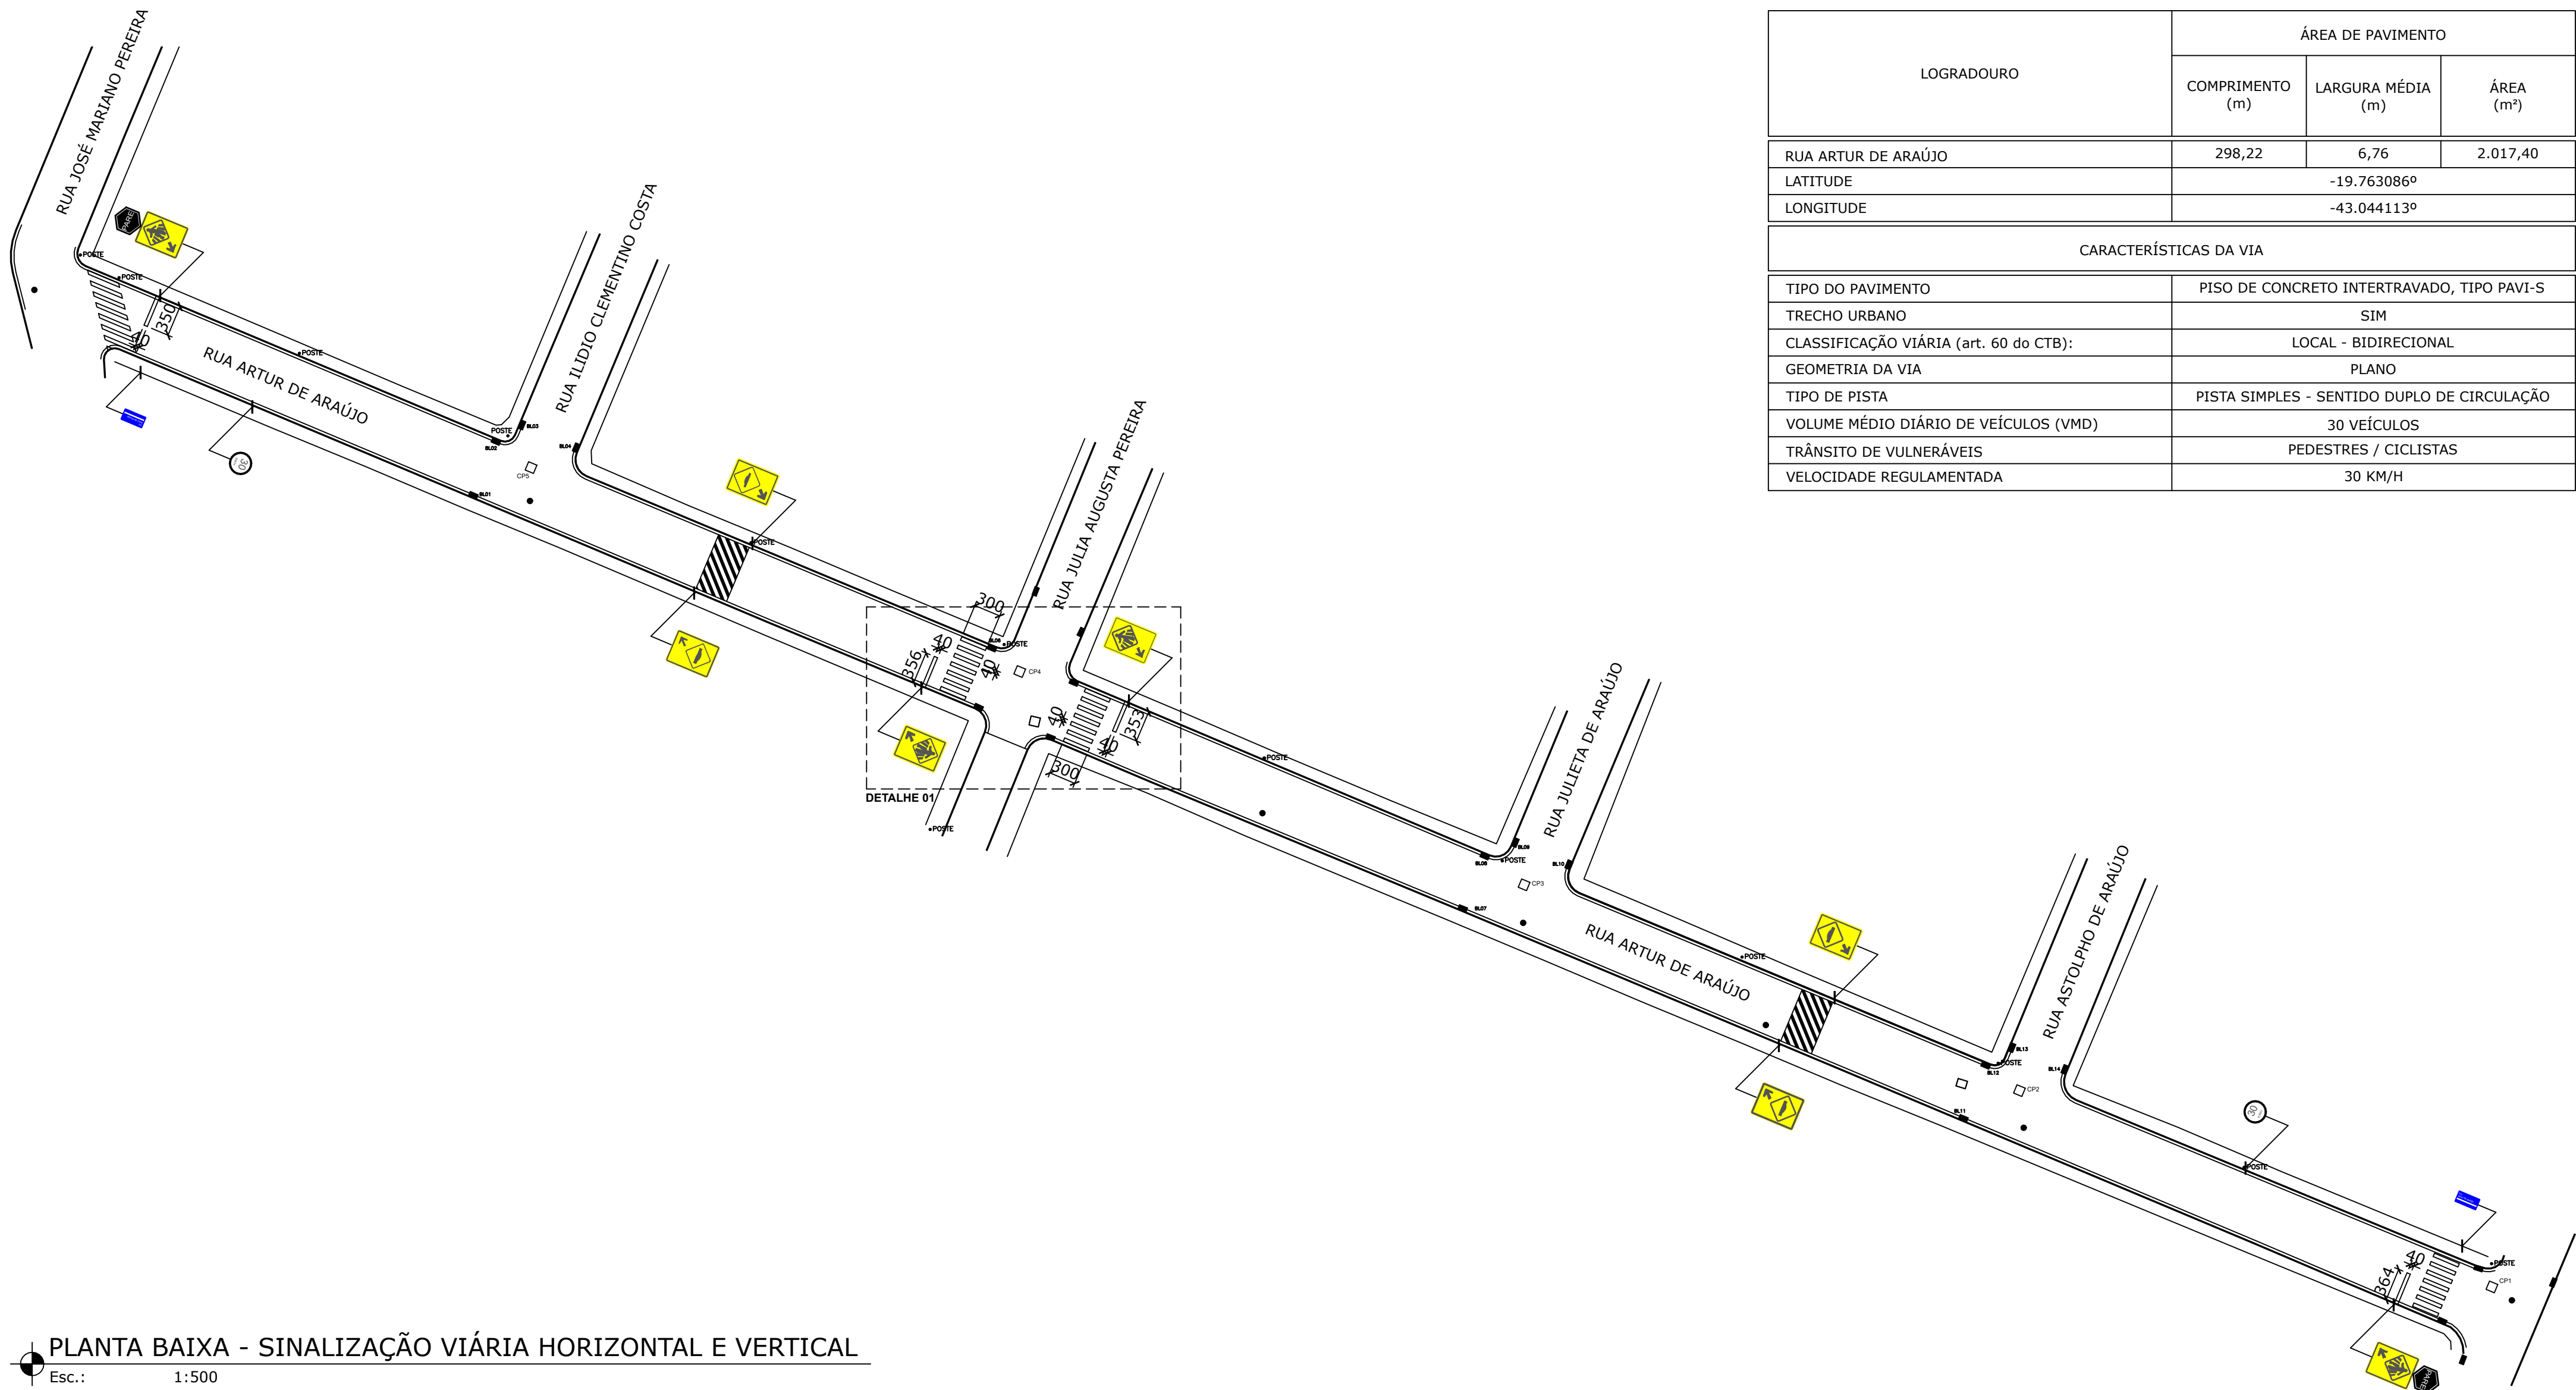

PLANTA BAIXA - SINALIZAÇÃO VIÁRIA HORIZONTAL E VERTICAL

LOGRADOURO	ÁREA DE PAVIMENTO		
	COMPRIMENTO (m)	LARGURA MÉDIA (m)	ÁREA (m²)
RUA ARTUR DE ARAÚJO	298,22	6,76	2.017,40
LATITUDE	-19.763086º		
LONGITUDE	-43.044113º		
CARACTERÍSTICAS DA VIA			
TIPO DO PAVIMENTO	PISO DE CONCRETO INTERTRAVADO, TIPO PAVI-S		
TRECHO URBANO	SIM		
CLASSIFICAÇÃO VIÁRIA (art. 60 do CTB):	LOCAL - BIDIRECIONAL		
GEOMETRIA DA VIA	PLANO		
TIPO DE PISTA	PISTA SIMPLES - SENTIDO DUPLO DE CIRCULAÇÃO		
VOLUME MÉDIO DIÁRIO DE VEÍCULOS (VMD)	30 VEÍCULOS		
TRÂNSITO DE VULNERÁVEIS	PEDESTRES / CICLISTAS		
VELOCIDADE REGULAMENTADA	30 KM/H		

SINALIZAÇÃO HORIZONTAL		
DESCRIÇÃO	UNIDADE	ÁREA
FAIXA DE TRAVESSIA DE PEDESTRES (FTP-1) "TIPO ZEBRADA"	M²	10,61
	M²	8,40
	M²	8,40
	M²	8,40
LINHA DE RETENÇÃO (LRE)	M²	1,75
	M²	1,42
	M²	1,41
	M²	1,45
SINALIZAÇÃO DE ONDULAÇÃO TRANSVERSAL TIPO A	M²	8,04
	M²	7,67


PADRÃO DE CORES PARA SINALIZAÇÃO HORIZONTAL	
COR	TONALIDADE
AMARELA	10 YR 7,5/14
BRANCA	N 9,5
VERMELHA	7,5 R 4/14
AZUL	5 PB 2/8
PRETA	N 0,5
A utilização das cores deve ser feita obedecendo-se aos critérios acima e ao padrão Munsell indicado, de acordo com as normas da ABNT	

SINALIZAÇÃO VERTICAL			
DESCRIÇÃO		UNIDADE	QUANTIDADE
SINALIZAÇÃO VERTICAL DE REGULAMENTAÇÃO			
R-1	PARADA OBRIGATORIA	UN	2,00
R-19	VELOCIDADE MÁXIMA PERMITIDA 30 KM/H	UN	2,00
SINALIZAÇÃO VERTICAL DE ADVERTÊNCIA			
A-18	SALIÊNCIA OU LOMBADA	UN	4,00
A-32B	PASSAGEM SINALIZADA DE PEDESTRES	UN	4,00
OUTRAS			
-	PLACA DE IDENTIFICAÇÃO DE RUA (50X25CM)	UN	2,00

NOTAS			
SISTEMA DE COORDENADAS PLANAS UTM			
DATUM - SIRGAS-2000 - FUSO 23 K MERIDIANO CENTRAL: 45º WGr LATITUDE = 19°45'40,129"S LONGITUDE = 43°01'48,425"W UTM N = 7.813.749,875 m UTM E = 706.400,556 m K = Fator de Escala = 1,000123459 Data = 25/05/2021 - PV2 c = convergência meridiana = -0°39'57,660" d = declinação magnética = 23°12'18,144"W ad = variação anual da declinação magnética = 0°03'05,004"W Curvas de nível de 1,00 em 1,00 metros			
02			
01	REVISÃO	CJM	
00	EMIÇÃO INICIAL	CJM	18/02/2021
REV.	DESCRIÇÃO	PROJ.	APROV. DATA
PARA USO DA PMNE			

TXAI SILVA
COSTA:11751997618

Assinado de forma digital por
TXAI SILVA COSTA:11751997618
Dados: 2022.07.29 15:20:29
-03'00'

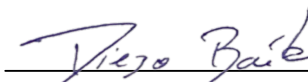 PREFEITURA MUNICIPAL DE NOVA ERA/MG SECRETARIA DE OBRAS E SERVIÇOS URBANOS 			
PONSÁVEIS TÉCNICOS:			
 DIEGO DE SOUZA MARRIEL BAÊTA ENG. CIVIL - CREA/MG 175.493/D			
EREÇO:			CIDADE:
UA ARTUR DE ARAÚJO, BAIRRO SÃO JOSÉ			NOVA ERA/MG
TEÚDO:			
NFRRAESTRUTURA URBANA, COMPREENDENDO, SUBSTITUIÇÃO DE PAVIMENTAÇÃO EXISTENTE, RENEGAM, GUIAS, SARJETAS DA RUA ARTUR DE ARAÚJO, EM NOVA ERA/MG			
ALHE:			
LANTA BAIXA - SINALIZAÇÃO VIÁRIA HORIZONTAL E VERTICAL, DETALHE ONDULAÇÃO RANSVERSAL TIPO A			
SICONV:	Nº DA OPERAÇÃO	FORMATO:	ESCALA:
920268	1079841-34	A1	INDICADA
Á LEVANTADA:	SOFTWARE:	DATA:	
CARLOS MATIAS lasgeomensor@gmail.com Tel.: (31)99999-6049	ZWCAD 2021	23/05/2022	
ARQUIVO:		FOLHA:	
PROJETO - PAVIMENTAÇÃO R. ARTUR DE ARAÚJO - REV.07 LM.dwg		02/05	