

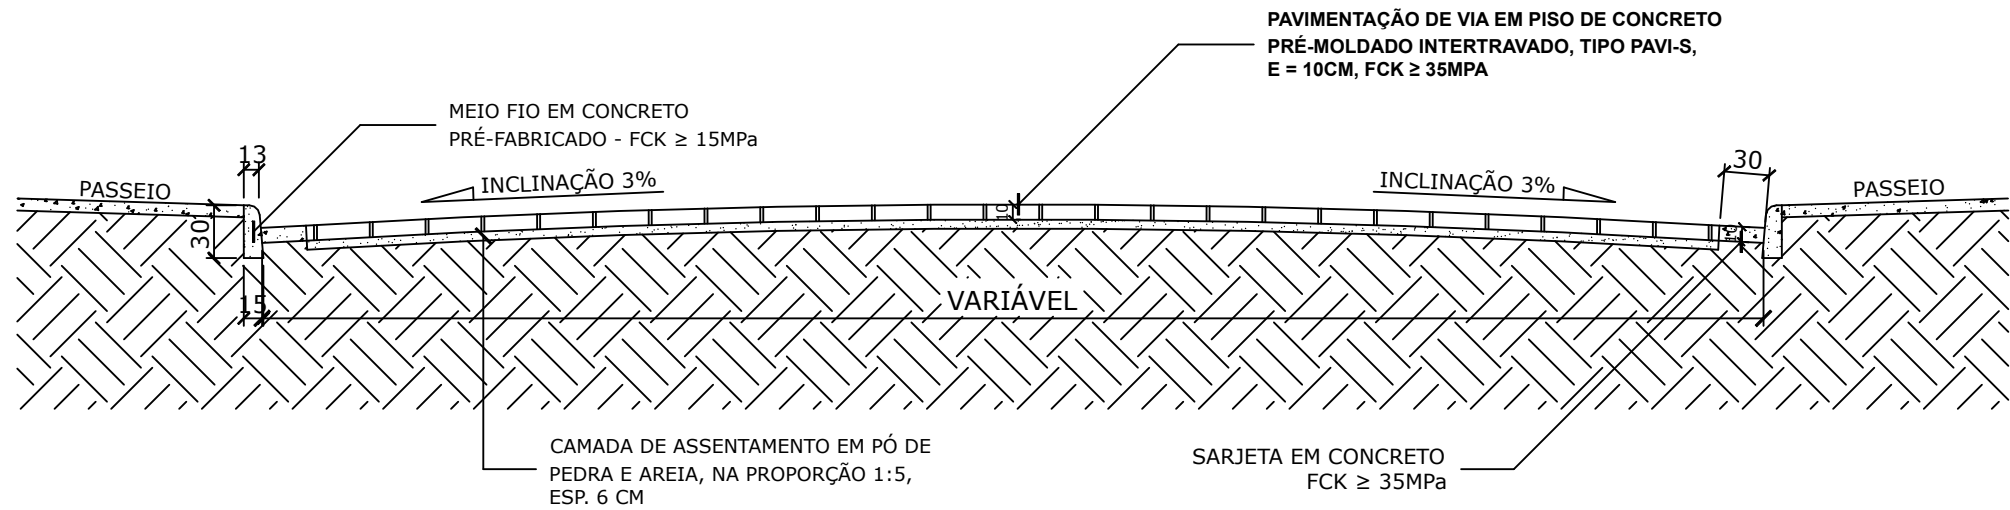
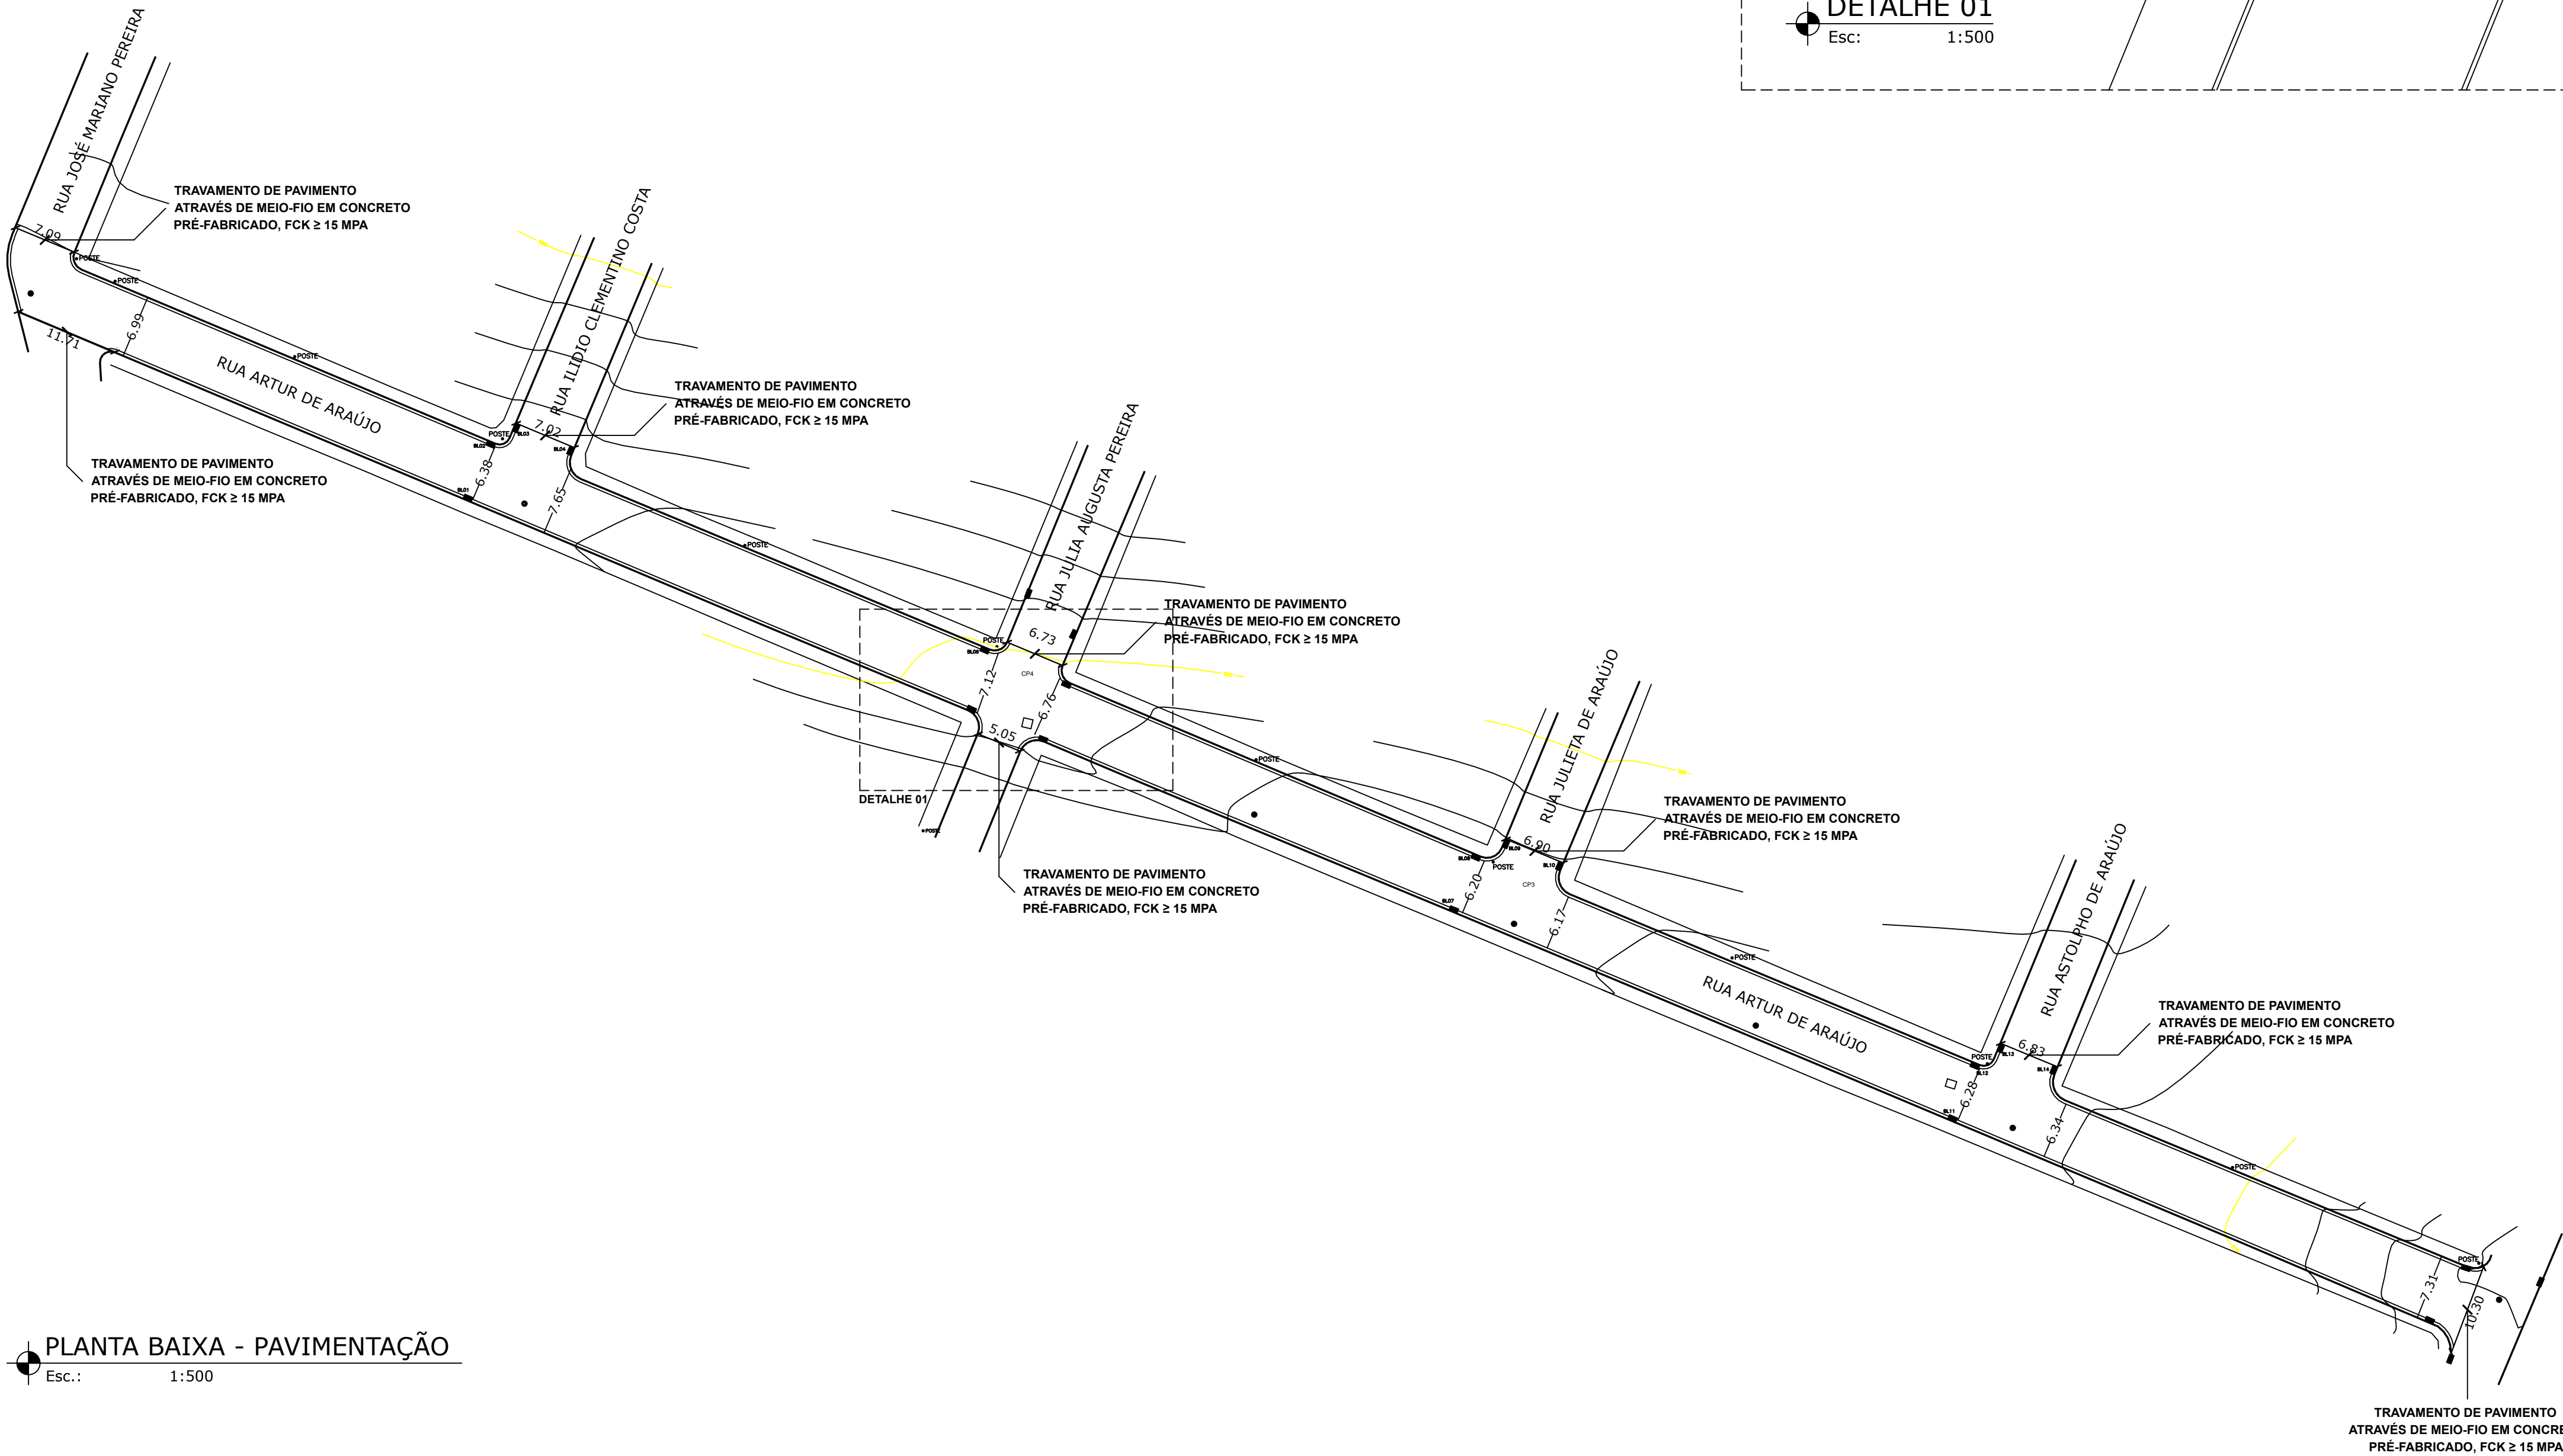


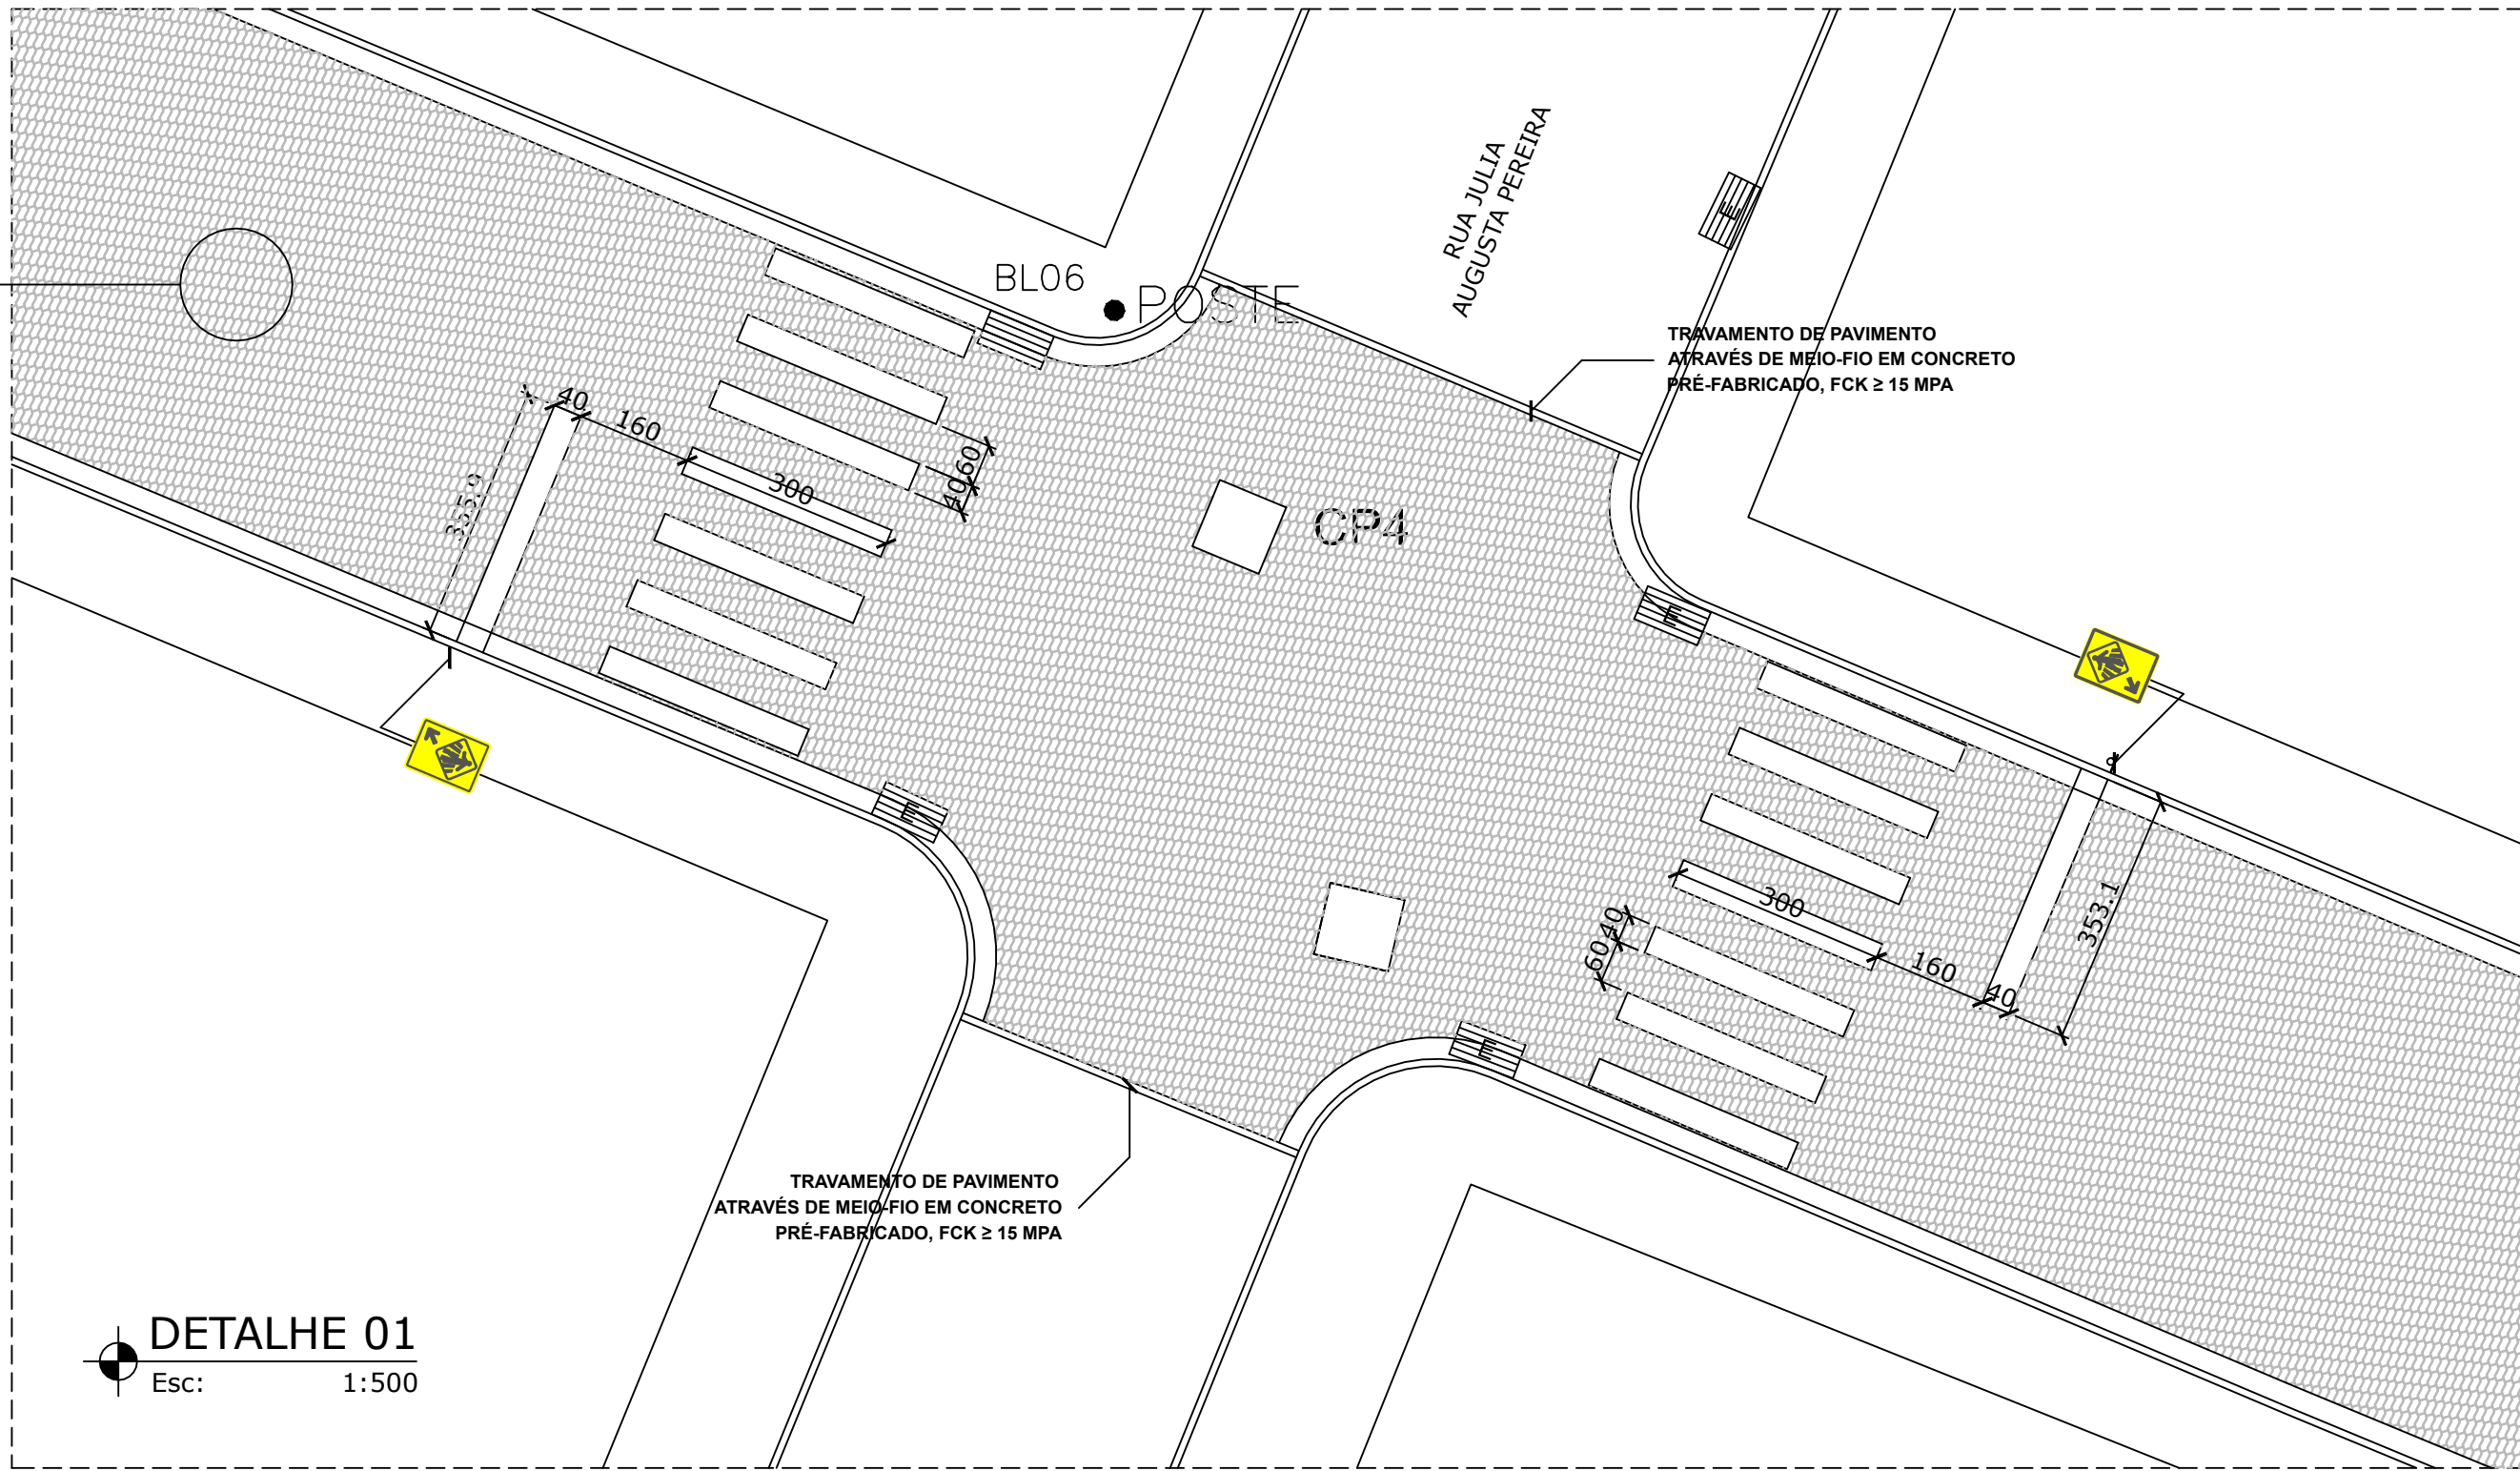



SEÇÃO TRANSVERSAL TIPO DA RUA
Esc: 1:50

LOGRADOURO	ÁREA DE PAVIMENTO			MEIO-FIO (m)	SARJETA 0,30 (m)	TRAVAMENTO COM MEIO-FIO (m)
	COMPRIMENTO (m)	LARGURA MÉDIA (m)	ÁREA (m²)			
RUA ARTUR DE ARAÚJO	298,22	6,76	2.017,40	12,00	580,15	61,63

PAVIMENTAÇÃO DE VIA EM PISO DE CONCRETO PRÉ-MOLDADO INTERTRAVADO, TIPO PAVI-S, E = 10CM, FCK ≥ 35MPa

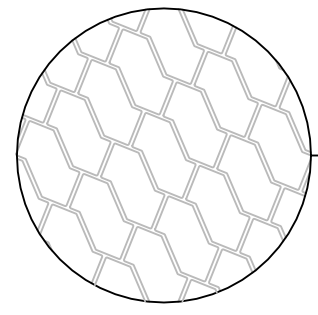

PLANTA BAIXA - PAVIMENTAÇÃO
Esc.: 1:500

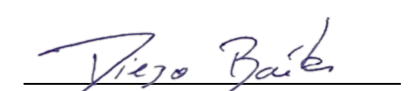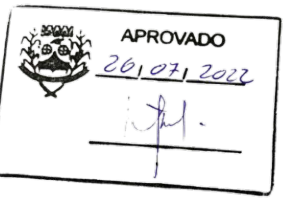NOTAS			
SISTEMA DE COORDENADAS PLANAS UT DATUM - SIRGAS-2000 - FUSO 23 K MERIDIANO CENTRAL: 45° WGR LATITUDE = 19°45'40,129"S LONGITUDE = 43°01'48,425"W UTM N = 7.813.749,875 m UTM E = 706.400,556 m K = Fator de Escala = 1,000123459 Data = 25/05/2021 - PV2 c = convergência meridiana = -0°39'57,660" d = declinação magnética = 23°12'18,144"W ad = variação anual da declinação magnética = 0°03'05,004"W Curvas de nível de 1,00 em 1,00 metros			
02			
01	REVISÃO	CJM	
00	EMIÇÃO INICIAL	CJM	18/02/2021
REV.	DESCRIÇÃO	PROJ.	APROV. DATA
PARA USO DA PMNE			
TXAI SILVA COSTA:1175199761 8 Assinado de forma digital por TXAI SILVA COSTA:11751997618 Dados: 2022.07.29 15:21:20 -03'00'			
PREFEITURA MUNICIPAL DE NOVA ERA/MG SECRETARIA DE OBRAS E SERVIÇOS URBANOS 			
RESPONSÁVEIS TÉCNICOS:			
 DIEGO DE SOUZA MARRIEL BAETA ENG. CIVIL - CREA/MG 175.493/D 			
ENDEREÇO:		CIDADE:	
RUA ARTUR DE ARAÚJO, BAIRRO SÃO JOSÉ		NOVA ERA/MG	
CONTEÚDO:			
INFRAESTRUTURA URBANA, COMPREENDENDO, SUBSTITUIÇÃO DE PAVIMENTAÇÃO EXISTENTE, DRENAGEM, GUIAS, SARJETAS DA RUA ARTUR DE ARAÚJO, EM NOVA ERA/MG			
DETALHE:			
PLANTA BAIXA - PAVIMENTAÇÃO, SEÇÃO TRANSVERSAL TIPO DA RUA, DETALHE 01			
Nº SICONV:	Nº DA OPERAÇÃO	FORMATO:	ESCALA:
920268	1079841-34	A1	INDICADA
ÁREA LEVANTADA:	SOFTWARE:	DATA:	
CARLOS MATIAS matiasgeomensor@gmail.com Tel.: (31)99999-6049	ZWCAD 2021	23/05/2022	
ARQUIVO:	FOLHA:		
PROJETO - PAVIMENTAÇÃO R. ARTUR DE ARAÚJO - REV.07 LM.dwg	01/05		