
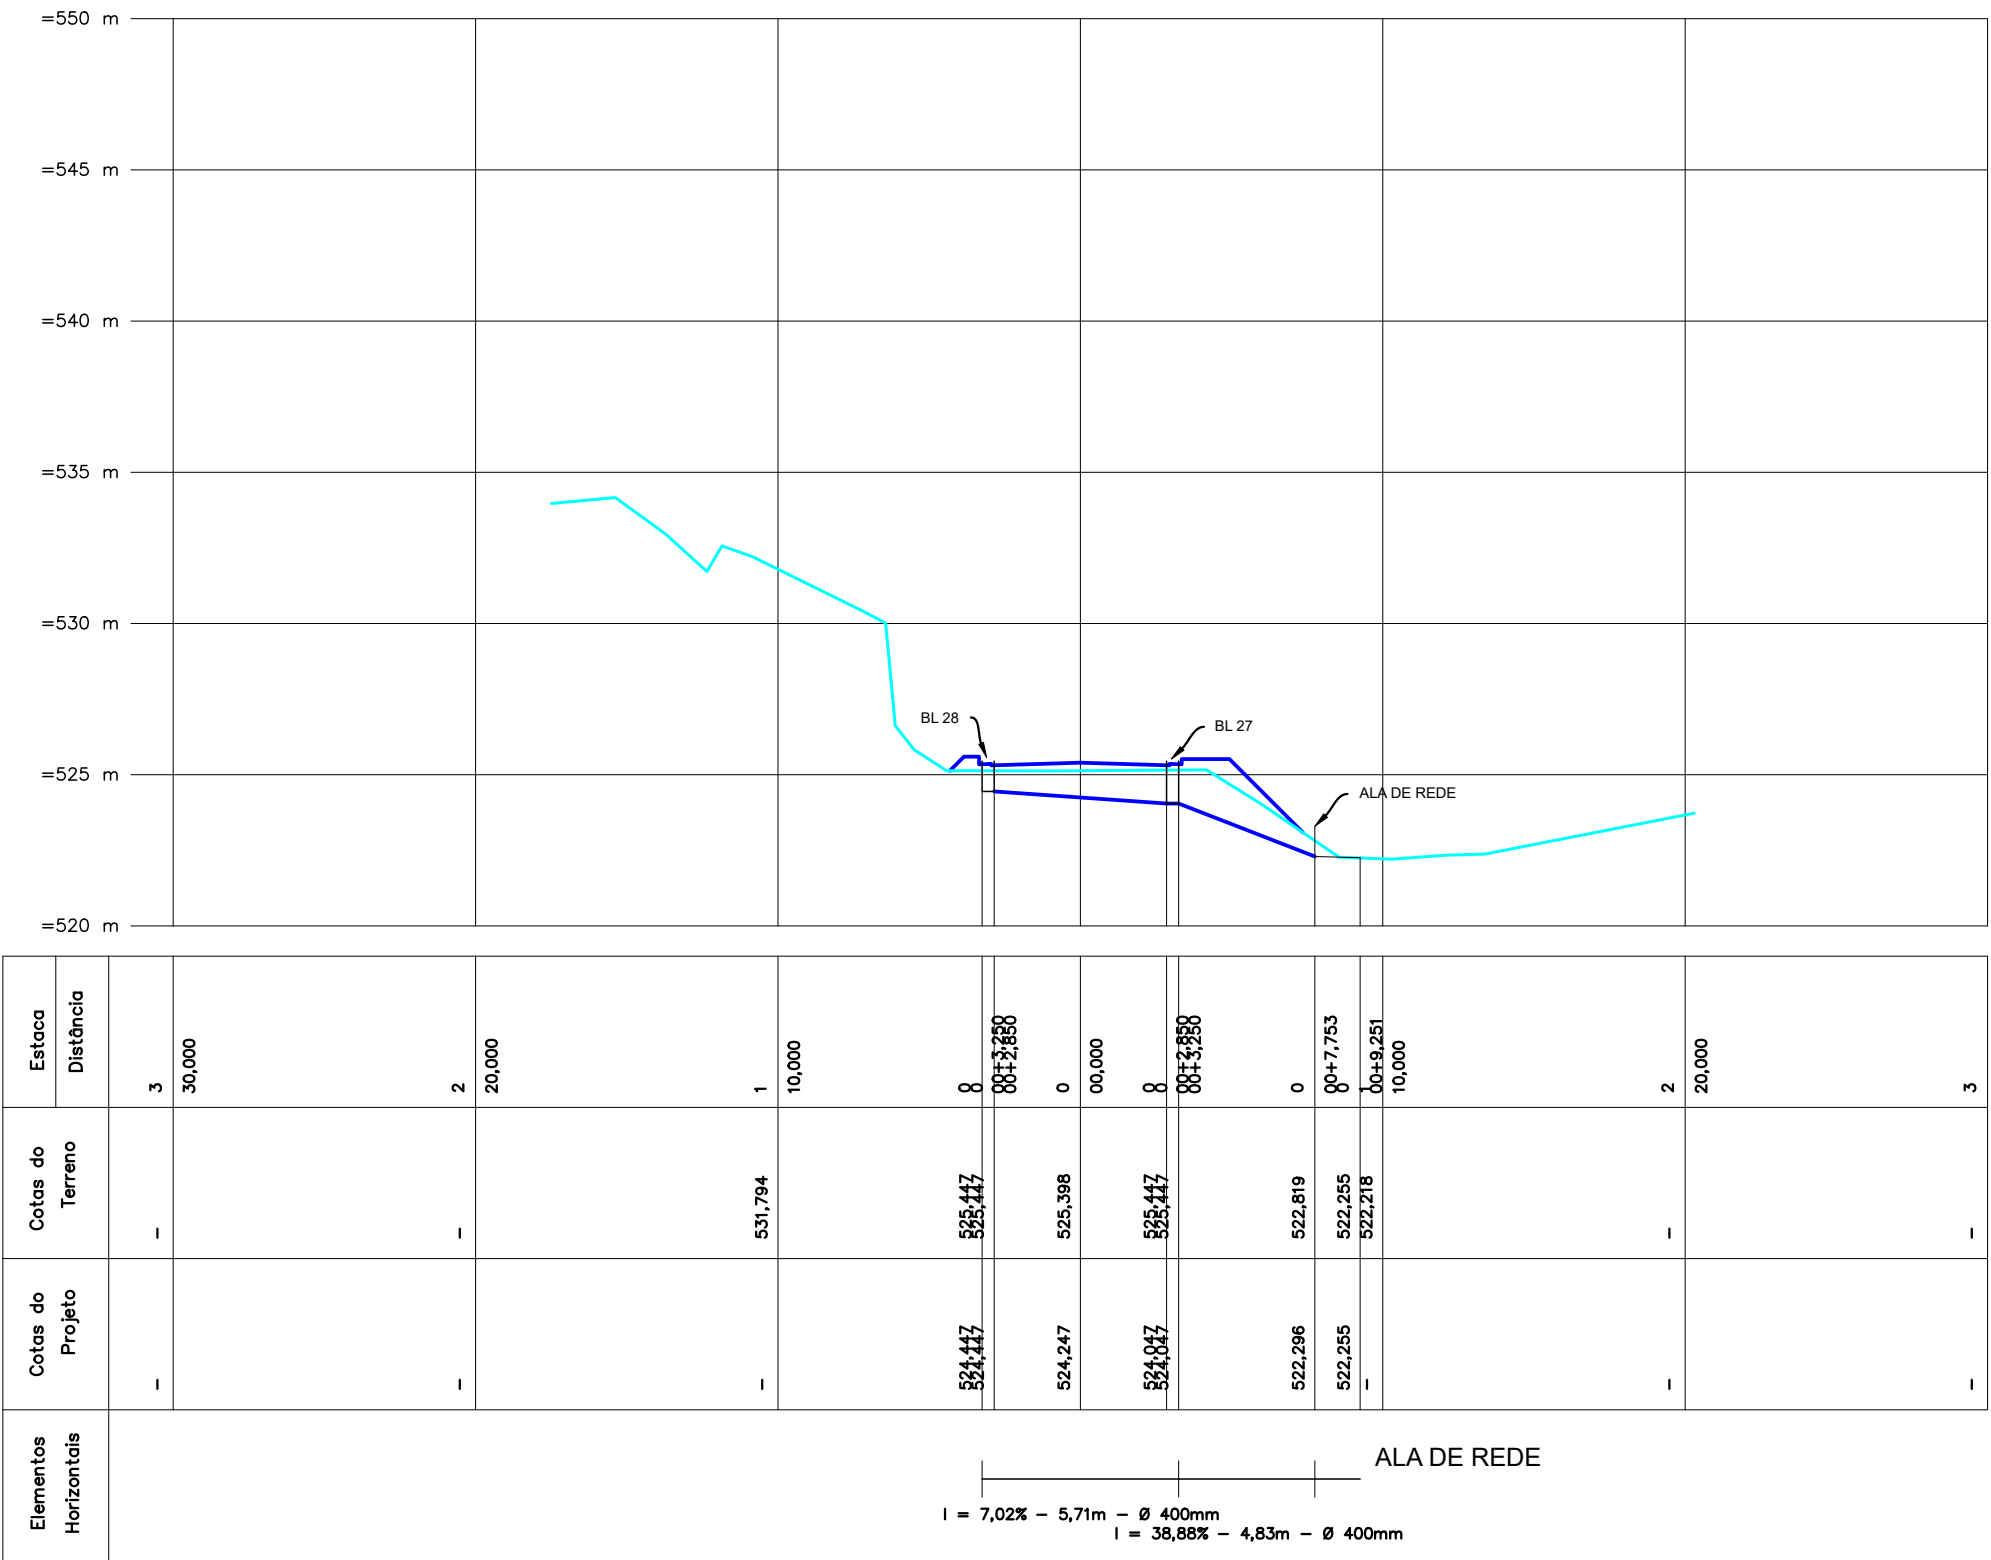


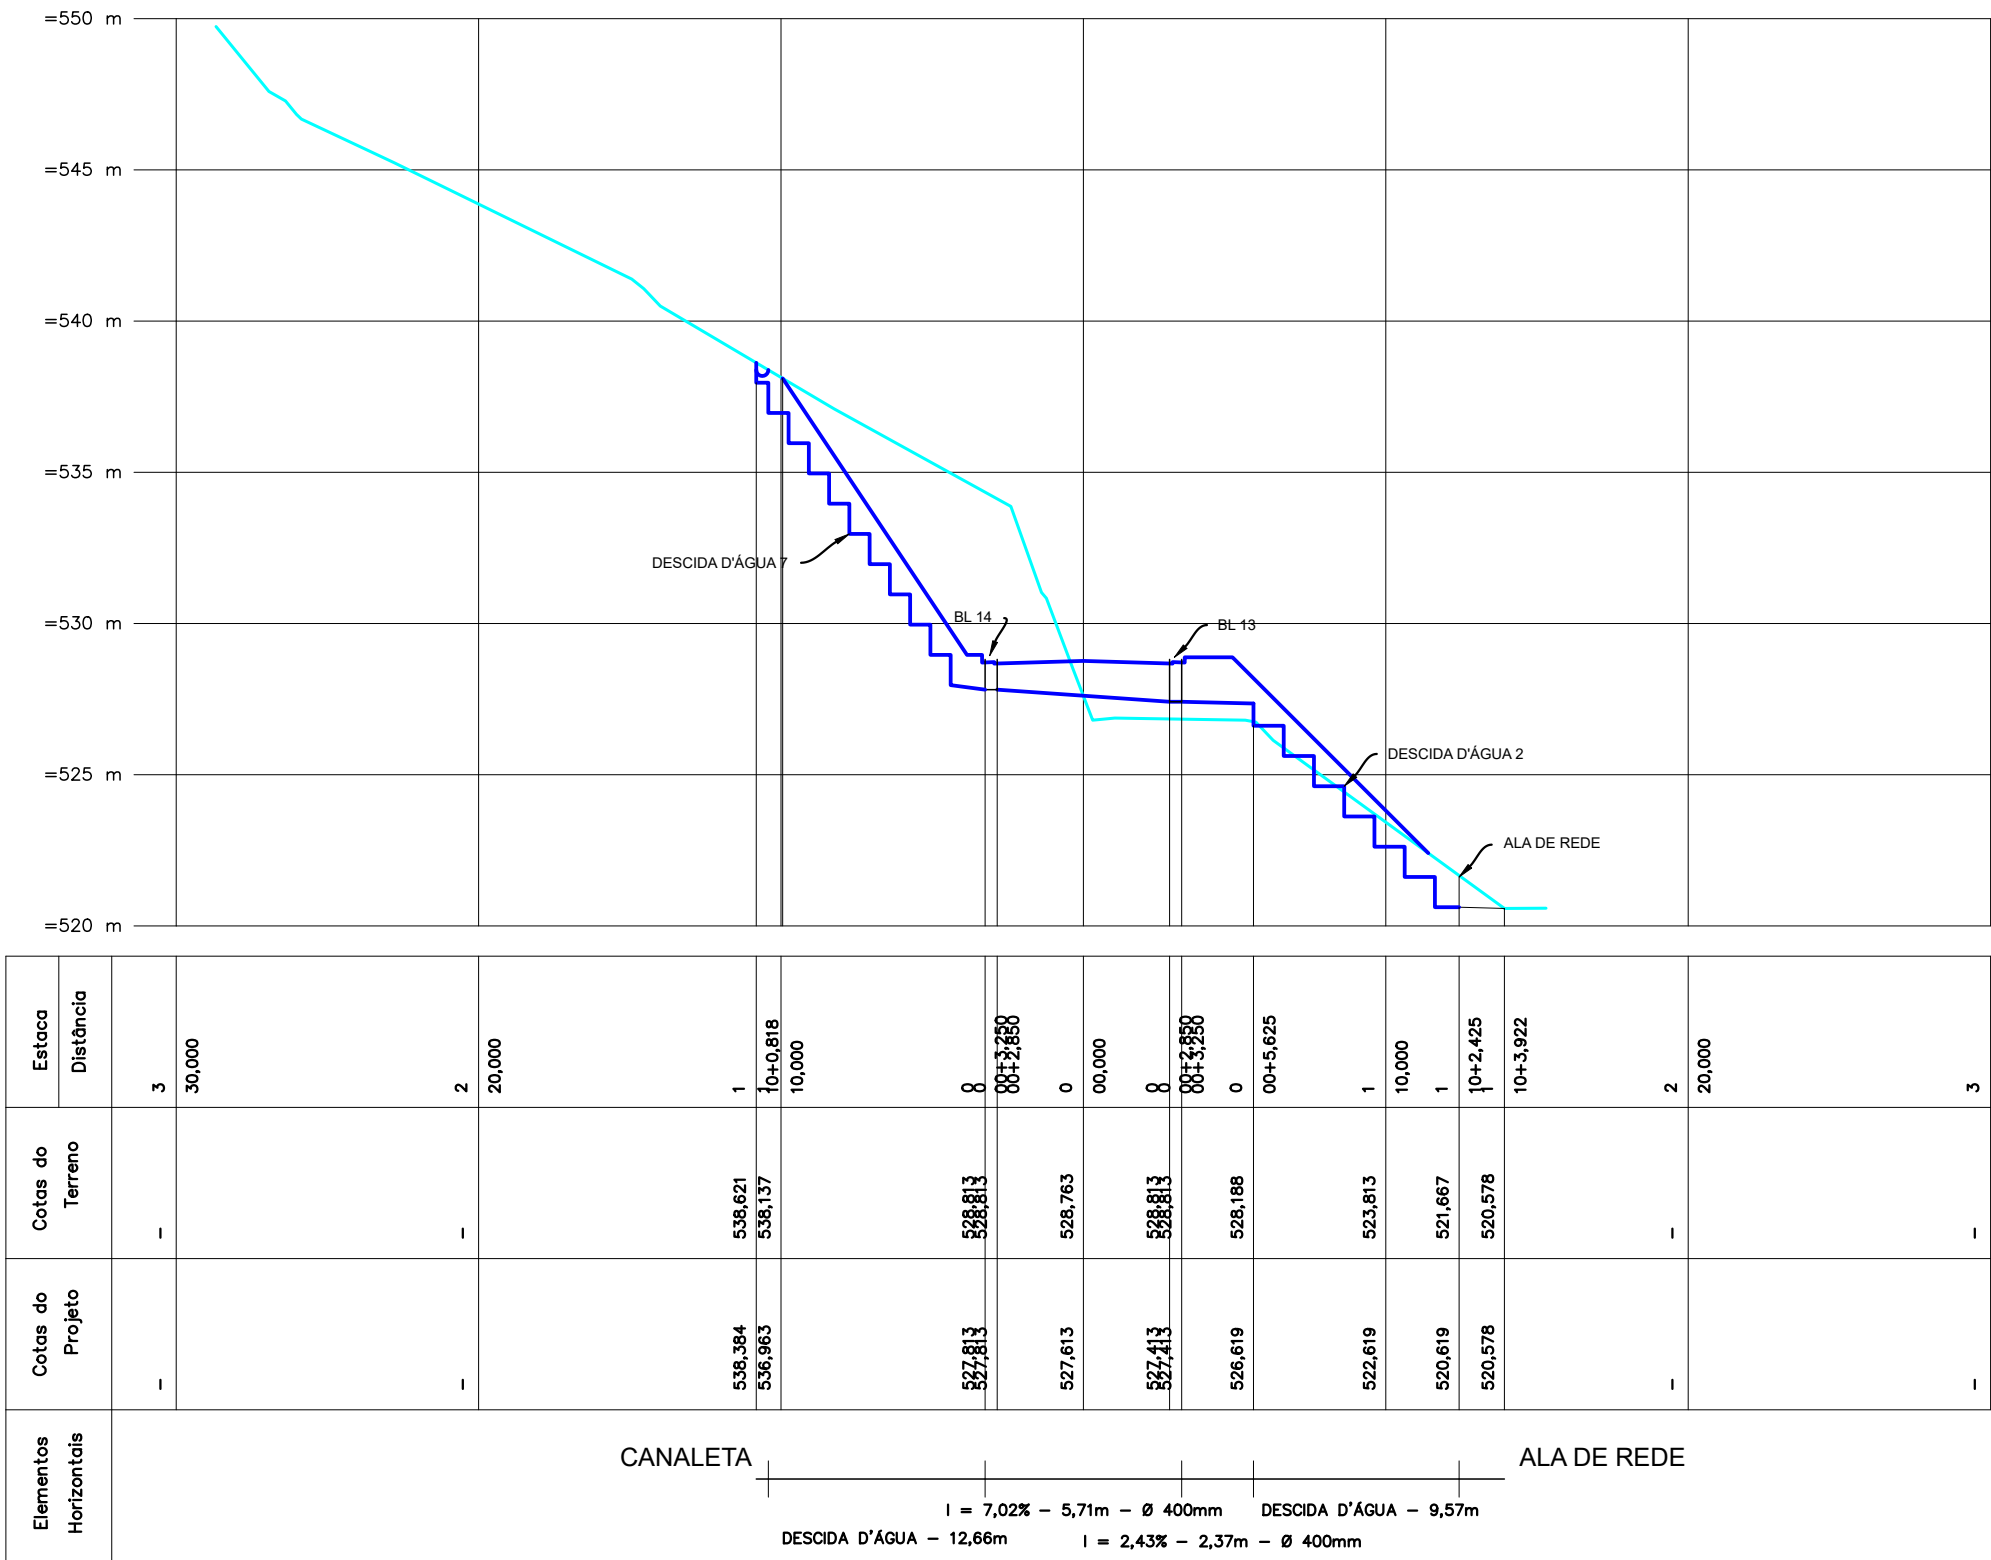

NOTAS

DATUM = SIRGAS-2000 - FUSO 23 K
MERIDIANO CENTRAL: 45° WGr
LATITUDE = 19°45'42,914"S
LONGITUDE = 47°02'38,241"W
UTM N = 7.813.681,021 m
UTM E = 704.949,218 m
K=Fator de Escala = 1,000123459
Data = 06/01/2022 - PV3
c=convergência meridiana = -0°39'41,741"
d=declinação magnética = 23°12'18,144"W
ad=variação anual da declinação magnética = 0°03'05,004"W
Curvas de nível de 1,00 em 1,00 metros

02

REVISÃO

CJM

00

EMIÇÃO INICIAL

CJM

06/01/22

REV.

DESCRIÇÃO

PROJ.

APROV.

DATA

PARA USO DA PMNE

DESCRIÇÃO	UNID	QUANTIDADE	PAVIMENTAÇÃO						
ESCARVAÇÃO	m²	5.135,43	RUA	COMPRIMENTO	LARGURA MEDIA	AREA (m²)	MEDIO FIO	SARJETAS (30)	PASSEIO (30)
ATERRO COMPACTADO	m³	7.484,07	PROJETADA 30	1.182,81	5,00	6.979,58	2.361,64	2361,64	1.774,24
CP	m	3							
BORDA DE LORO	m	28							
RODEIO (1000mm)	m	19,62							
RODEIO (600mm)	m	140,39							
ALA DE REDE 300	m	13							
ALA DE REDE 1000	m	2							
ESCARVAÇÃO DE VALA	m²	140,39							
ATERRO COMPACTADO DE VALA	m³	100,85							
ESCALADA HERRAULICA	m	61,58							

PREFEITURA MUNICIPAL DE NOVA ERA
Secretaria de Obras e Serviços Urbanos

RESPONSÁVEIS TÉCNICOS:

JULIANA MARTINS VIEIRA SOUZA
ENG. CIVIL - CREA/MG 318.791/D

JULIO GOMES MATIAS
ENG. CIVIL - CREA/MG 340.678/D

ENDEREÇO:

RUA PROJETADA 30 - BAIRRO PEDRA FURADA

CIDADE:

NOVA ERA/MG

CONTEÚDO:

INFRAESTRUTURA URBANA, COMPREENDENDO, PAVIMENTAÇÃO, DRENAGEM, GUIAS, SARJETAS DA RUA PROJETADA 30, EM NOVA ERA/MG

DETALHE:

PLANTA BAIXA - REDE DE DRENAGEM PLUVIAL, PERFIL DE DRENAGEM

Nº SICONV:

923254

Nº DA OPERAÇÃO

1081285-74

FORMATO:

A1

ESCALA:

INDICADA

LEVANTAMENTO/DESENHO:

CARLOS MATIAS
matiasgeomensor@gmail.com
Tel.: (31)99999-6049

SOFTWARE:

ZWCAD 2021

DATA:

22/08/2025

ARQUIVO:

PROJETO - PEDRA FURADA.dwg

FOLHA:

08/08