




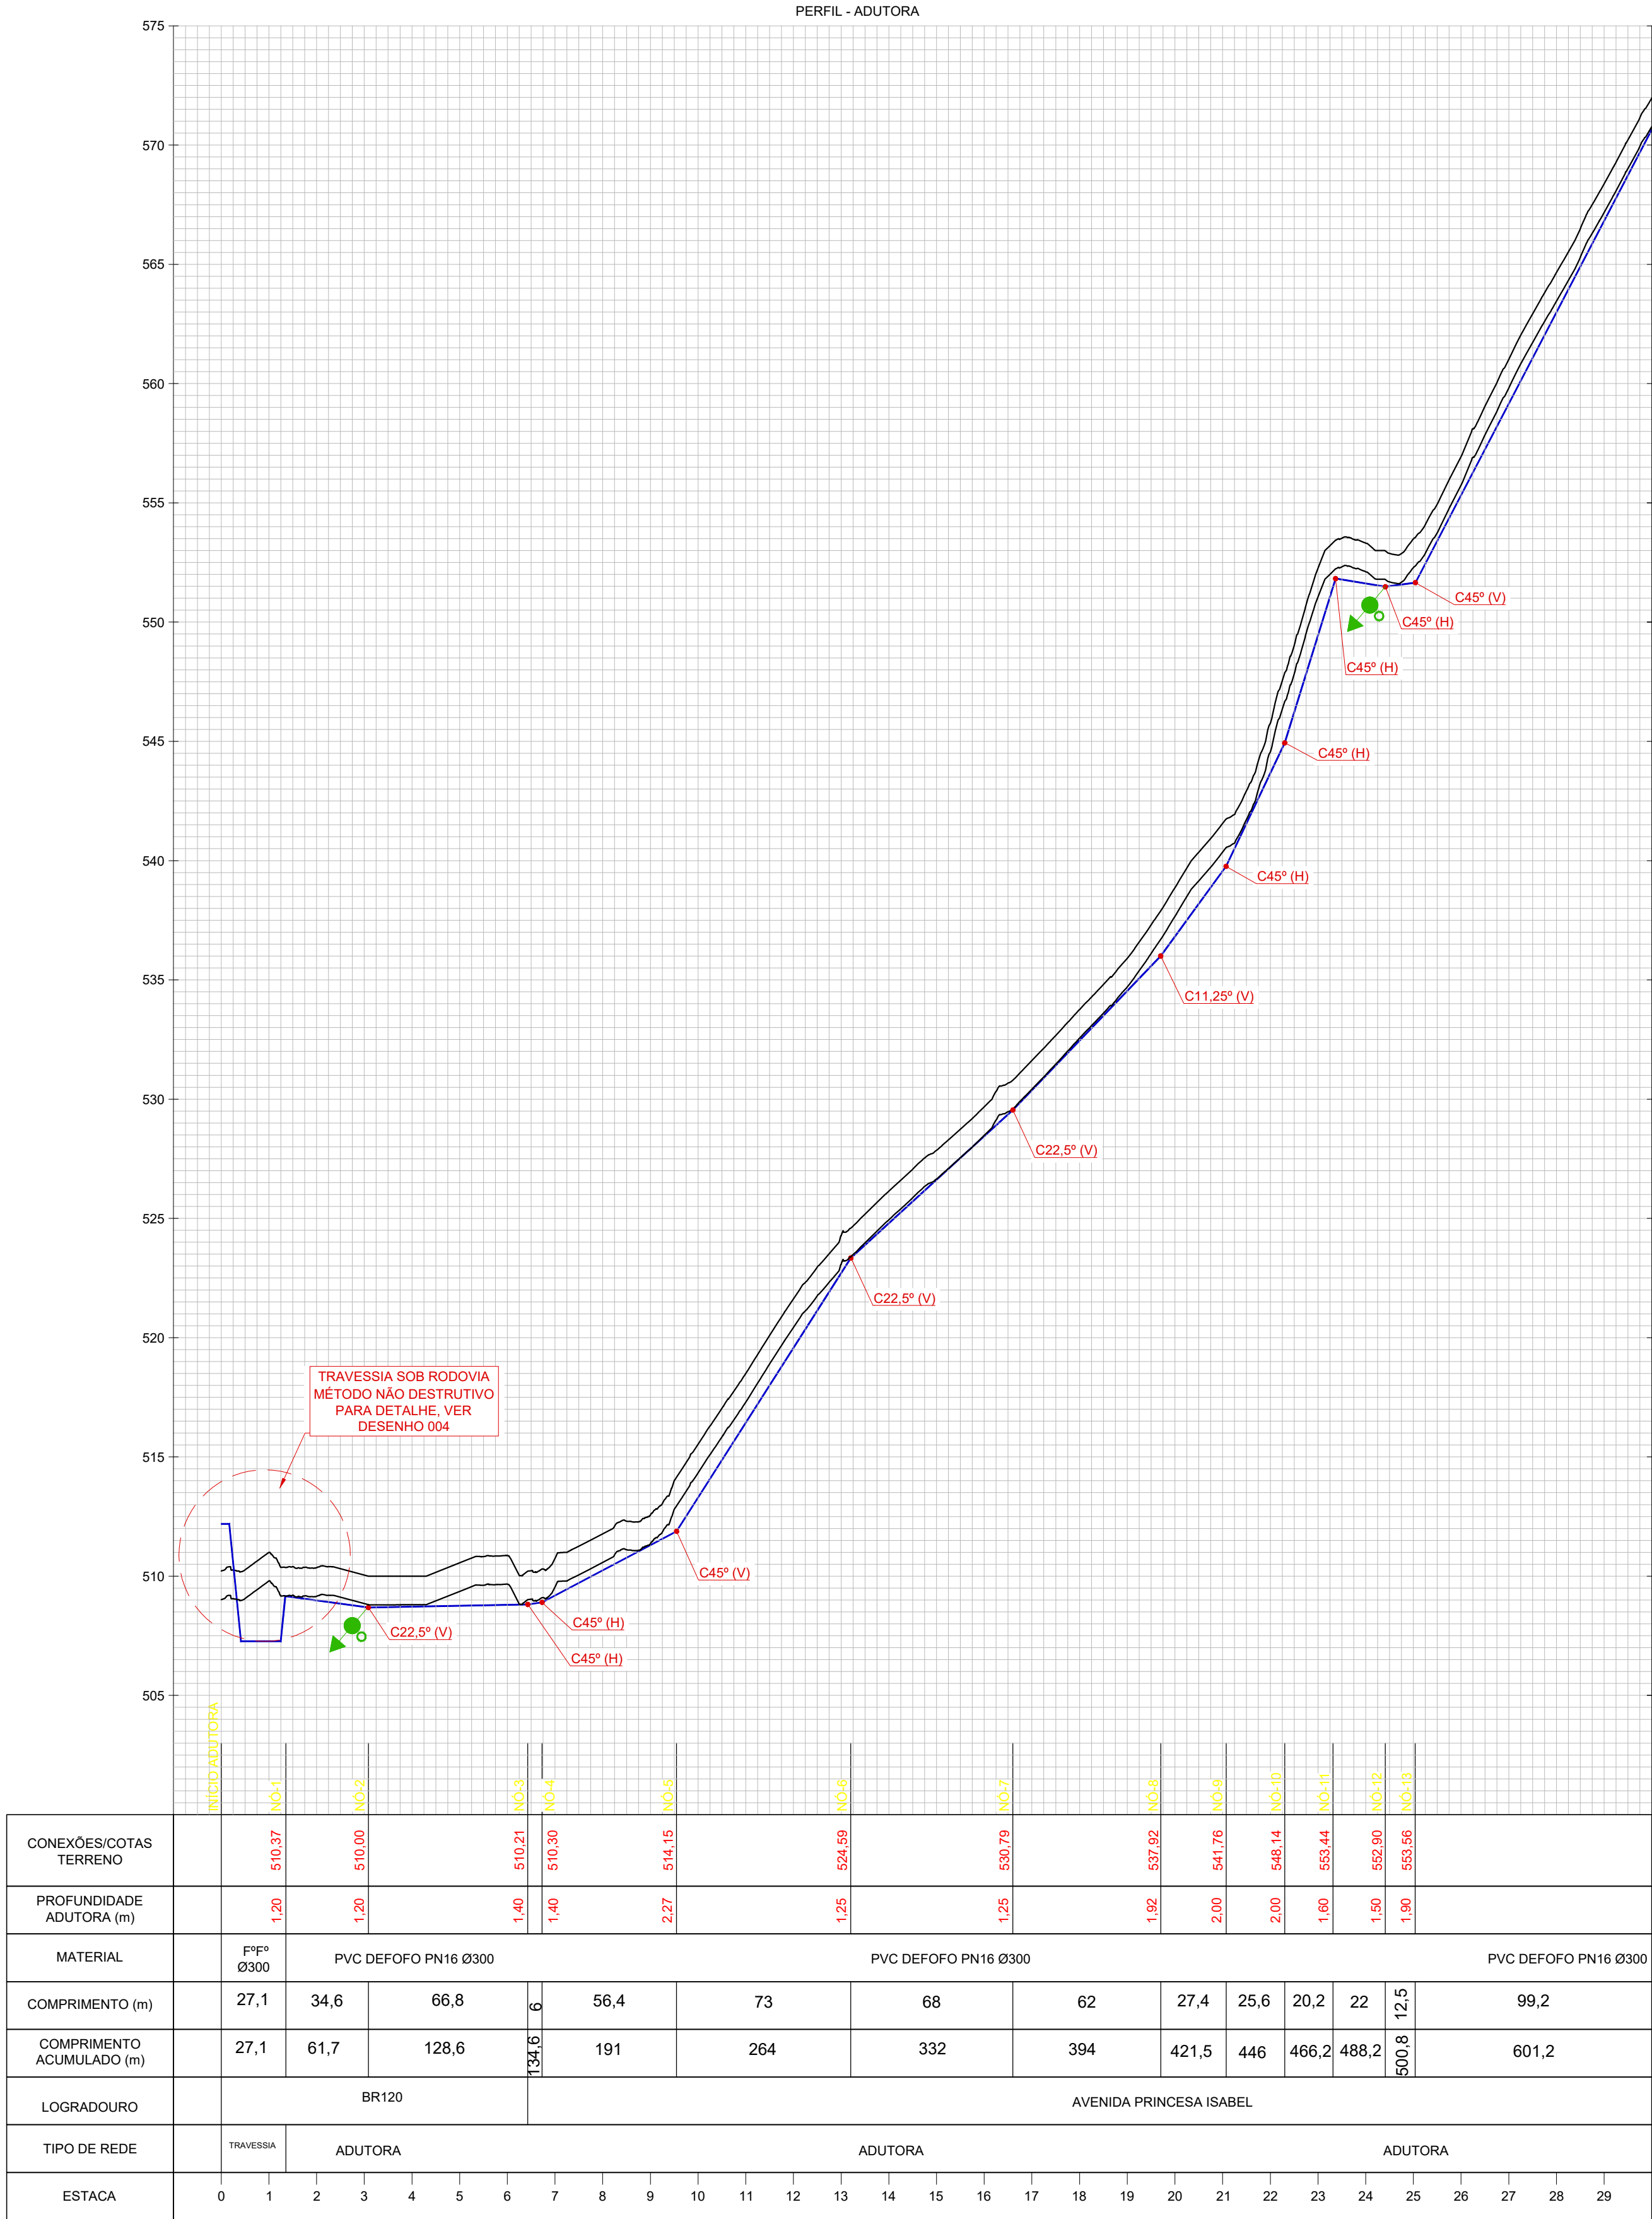


PERFIL - ADUTORA DE ÁGUA BRUTA RECALQUE (PARTE A)
ESCALA H:1/2000
V:1/200

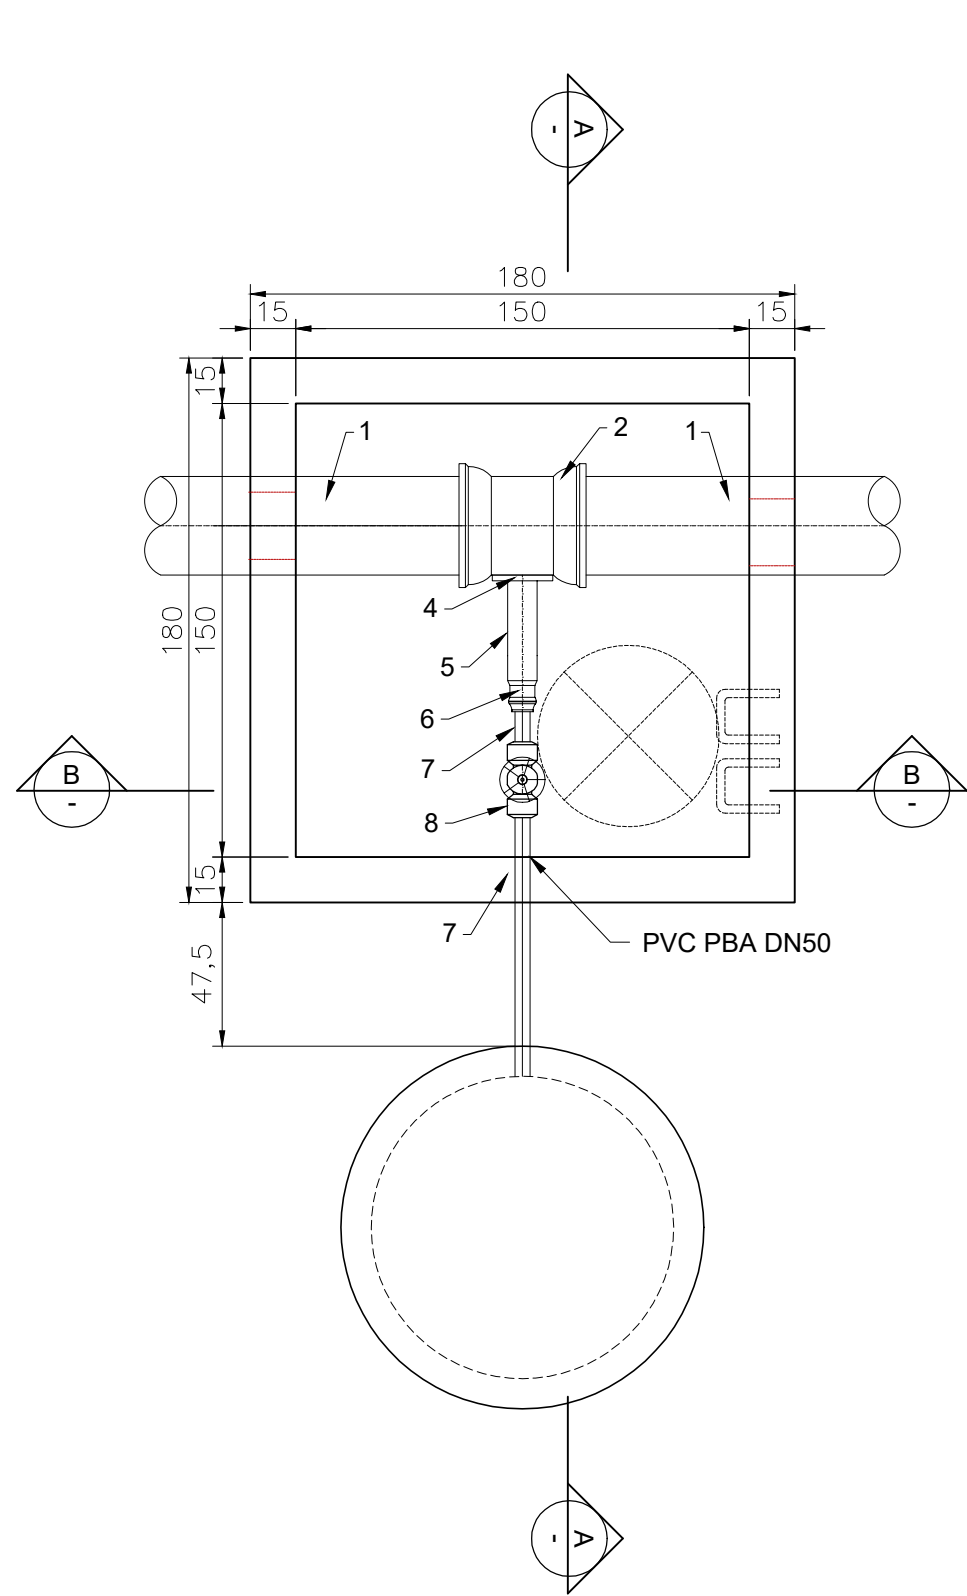

PLANTA - CAIXA DE DE DESCARGA
(ADUTORA DE RECALQUE)
ESC.: 1:25

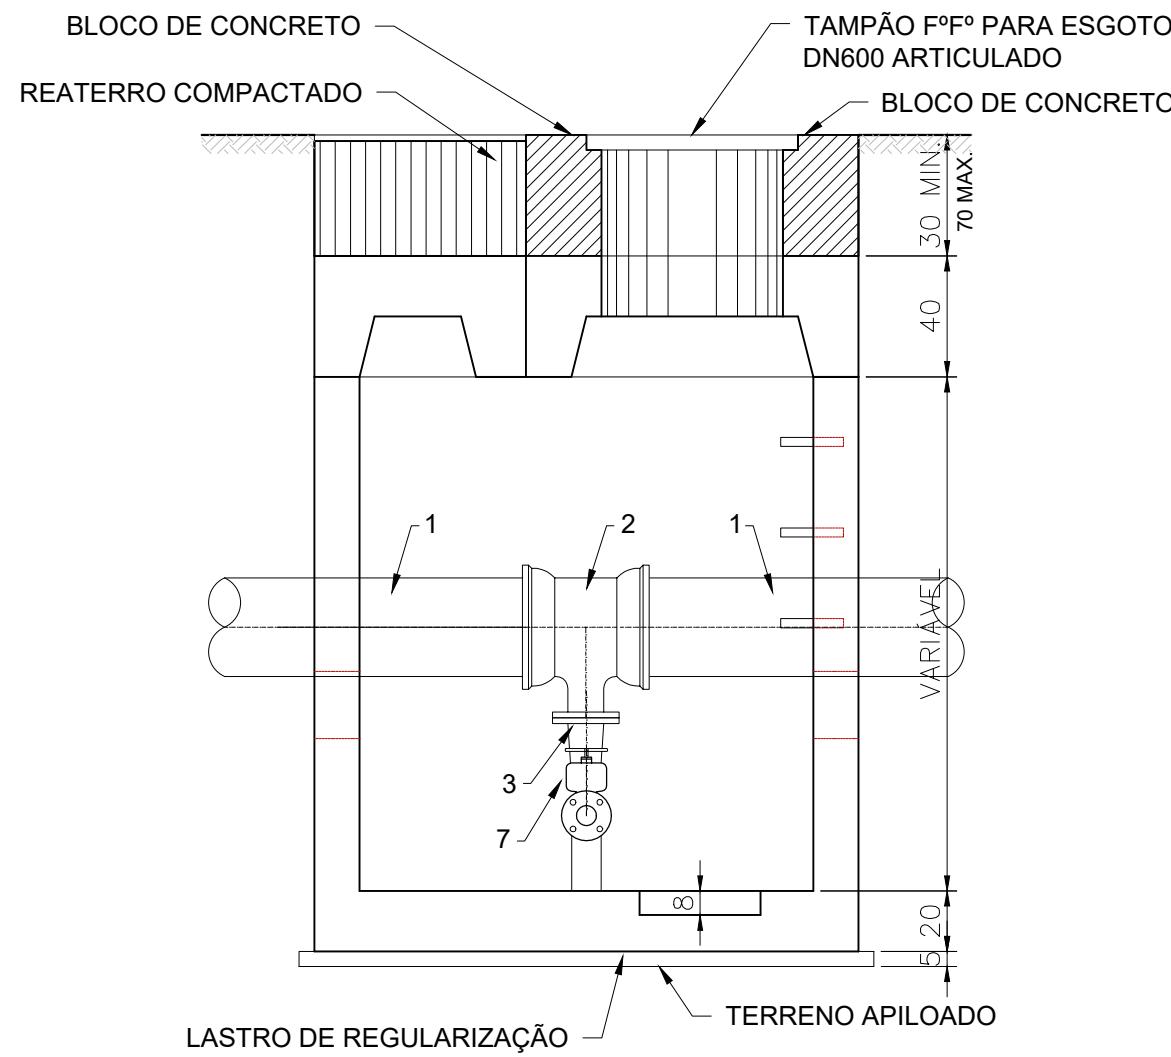

CORTE BB - CAIXA DE DE DESCARGA
(ADUTORA DE RECALQUE)
ESC.: 1:25

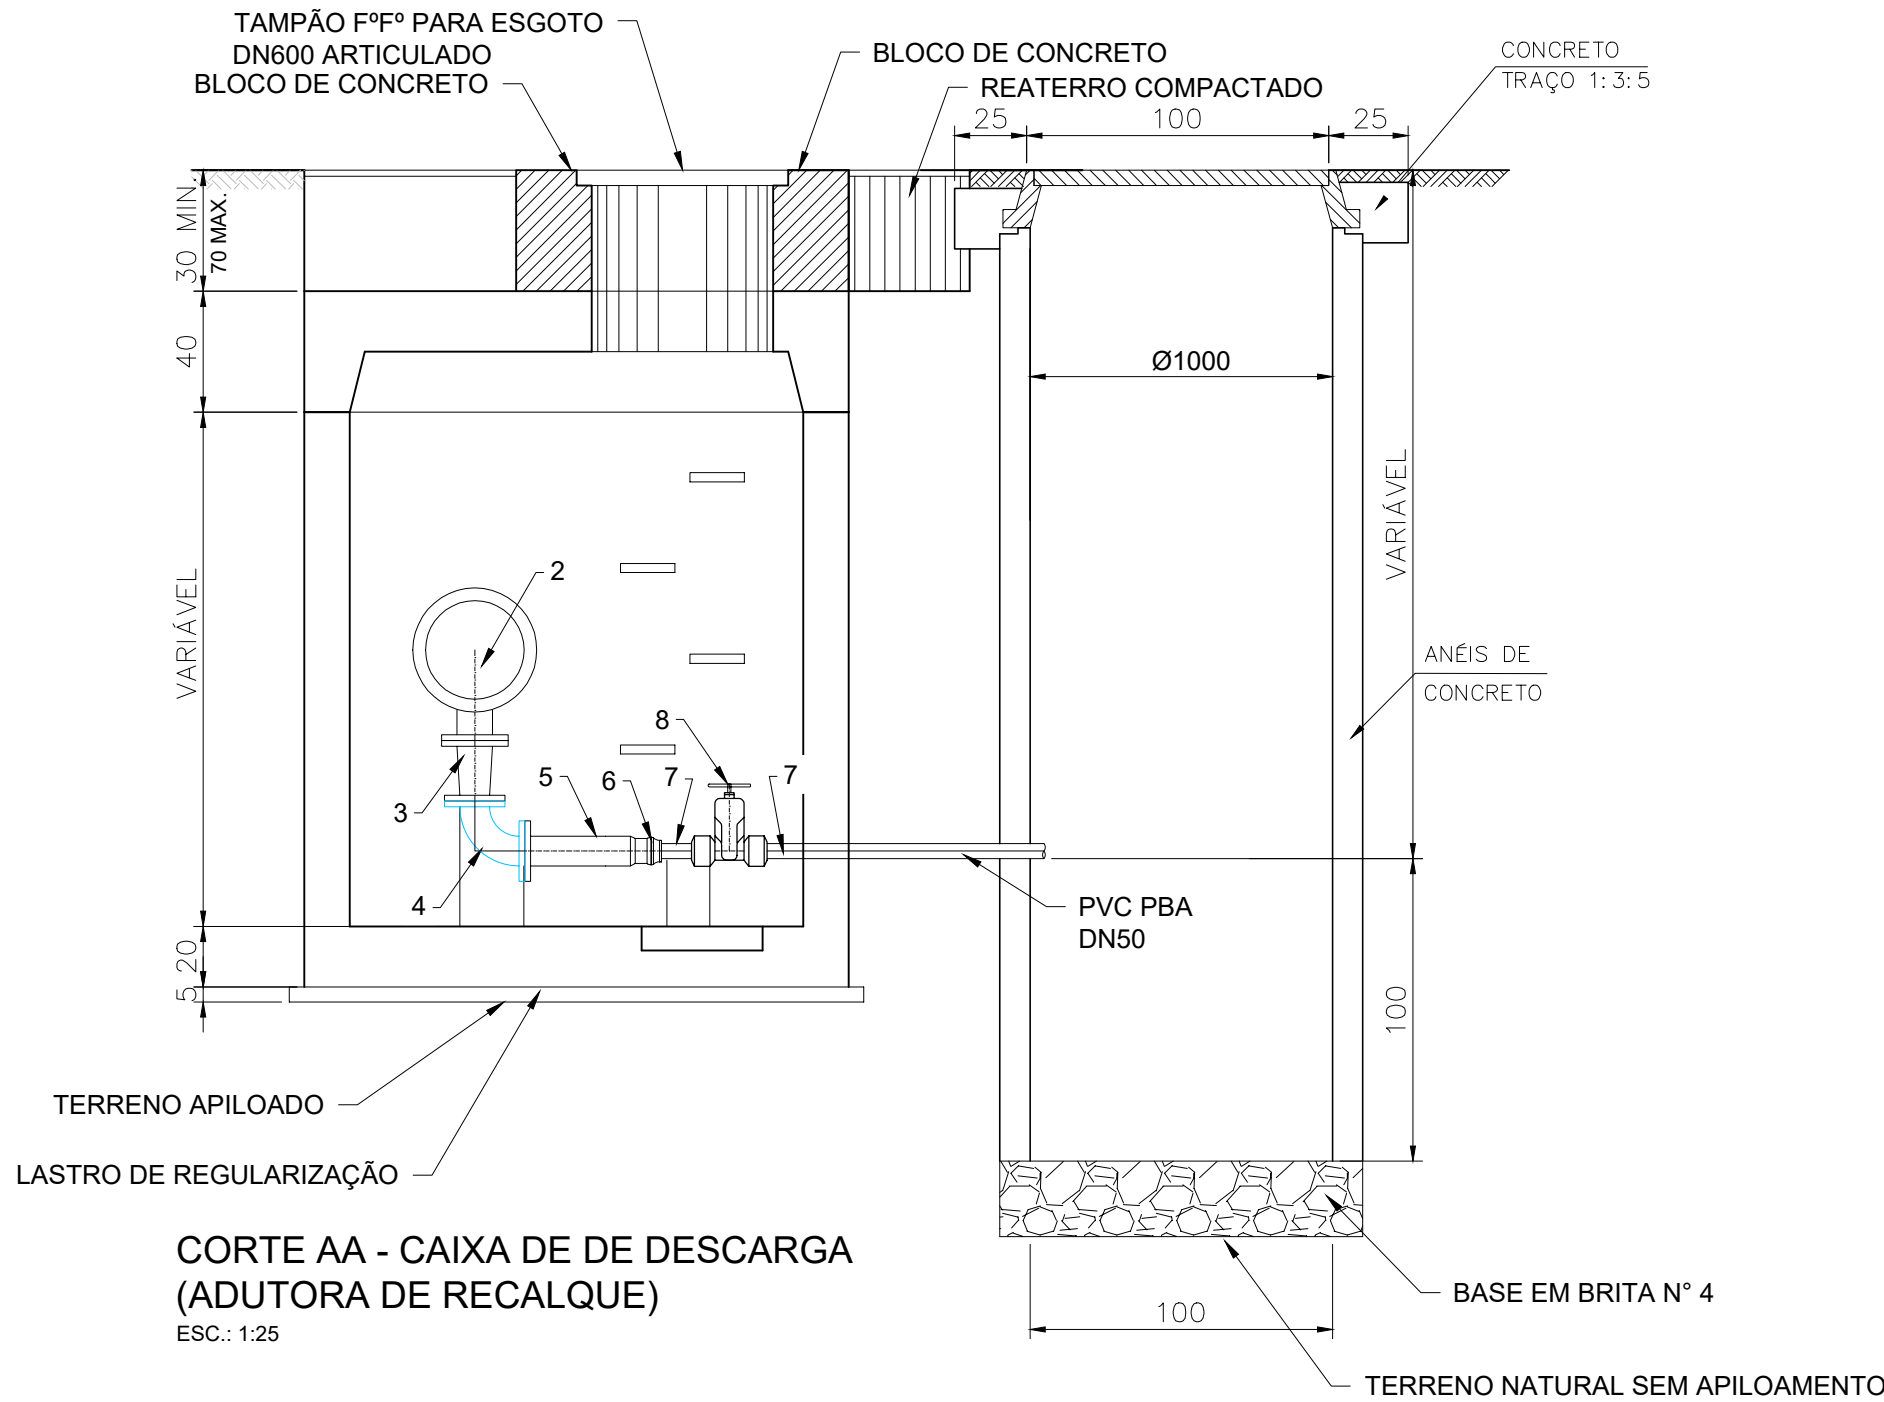

CORTE AA - CAIXA DE DE DESCARGA
(ADUTORA DE RECALQUE)
ESC.: 1:25

LISTA DE MATERIAIS				
CAIXA DE DESCARGA - ADUTORA DE RECALQUE (POR UNIDADE CAIXA)				
ITEM	DESCRIÇÃO	DIÂMETRO	QUANT.	UN.
1	TUBO PVC DEFOFO C/ BOLSA PN10	300	-	-
2	TÊ REDUÇÃO C/ BOLSA E JUNTA ELÁSTICA JGS E FLANGE	300X100	1	pç
3	REDUÇÃO C/ FLANGE CONCÊNTRICA	100X80	1	pç
4	CURVA 90° FoFo C/ FLANGE PN 10	80	1	pç
5	EXTREMIDADE FLANGE E PONTA JUNTAS JGS E JEI PN10	80	1	pç
6	ADAPTADOR JGS	80X50	1	pç
7	TUBO PVC/PBA	50	1,00	m
8	VÁVULA DE GAVETA C/ BOLSAS E CUNHA DE BORRACHA P/ TUBOS DE PVC/PBA C/ VOLANTE - EURO 24	80	1	pç
ACESSÓRIOS				
-	ADUELA DE BORRACHA	80	2	pç
-	PPF 10 - 16x80mm (DN80)	-	16	pç

LEGENDA:

SÍMBOLO

DESCRIÇÃO

ADUTORA

DESCARGA

REV00	29/09/2023	P5 - PROJETO EXECUTIVO		
REVISÃO	DATA	DESCRIÇÃO DO TRABALHO E/OU REVISÃO		
CONSORCIO EQUILIBRIO HIDROBR		AVENIDA BRASIL, Nº 888, SALA 1401, BAIRRO SANTA EFIGÊNIA - BELO HORIZONTE/MG TELEFONE: (31) 3504-2733 CNPJ: 48.422.579/0001-07		
TÍTULO: SISTEMA DE ABASTECIMENTO DE ÁGUA		DESCRIÇÃO: ADUTORA		
ENDEREÇO: NOVA ERA - MG		USO: COMERCIAL		
CONTRATANTE: AGEVAP - FILIAL GOV. VALADARES-MG 05.422.000/0002-84		RESPONSÁVEL TÉCNICO CONSORCIO EQUILIBRIO HIDRO-BR 48.422.579/0001-07		
AGEDOCE CBH-DOCE		ESCALA: INDICADA	DATA: 29/09/2023	DESENHISTA: MARIANA J.
		Nº ART: MG20221685727	PRANCHA: 01/02	
CONTEÚDO: PERFIL / DETALHAMENTO				
OBSERVAÇÕES VER NOTAS			NOME DO ARQUIVO P5_PE_P5.2_Nova-Era-DS-006_R0.dwg	