




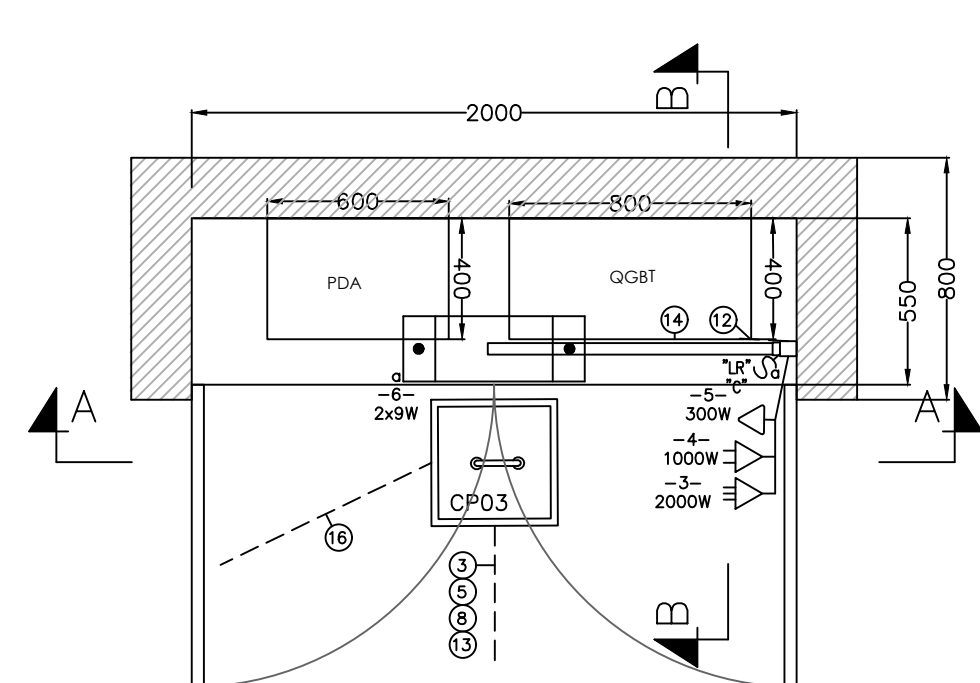


PLANTA DIMENSIONAL
ABRIGO DOS QUADROS - QGBT E PDA
ESCALA 1:25

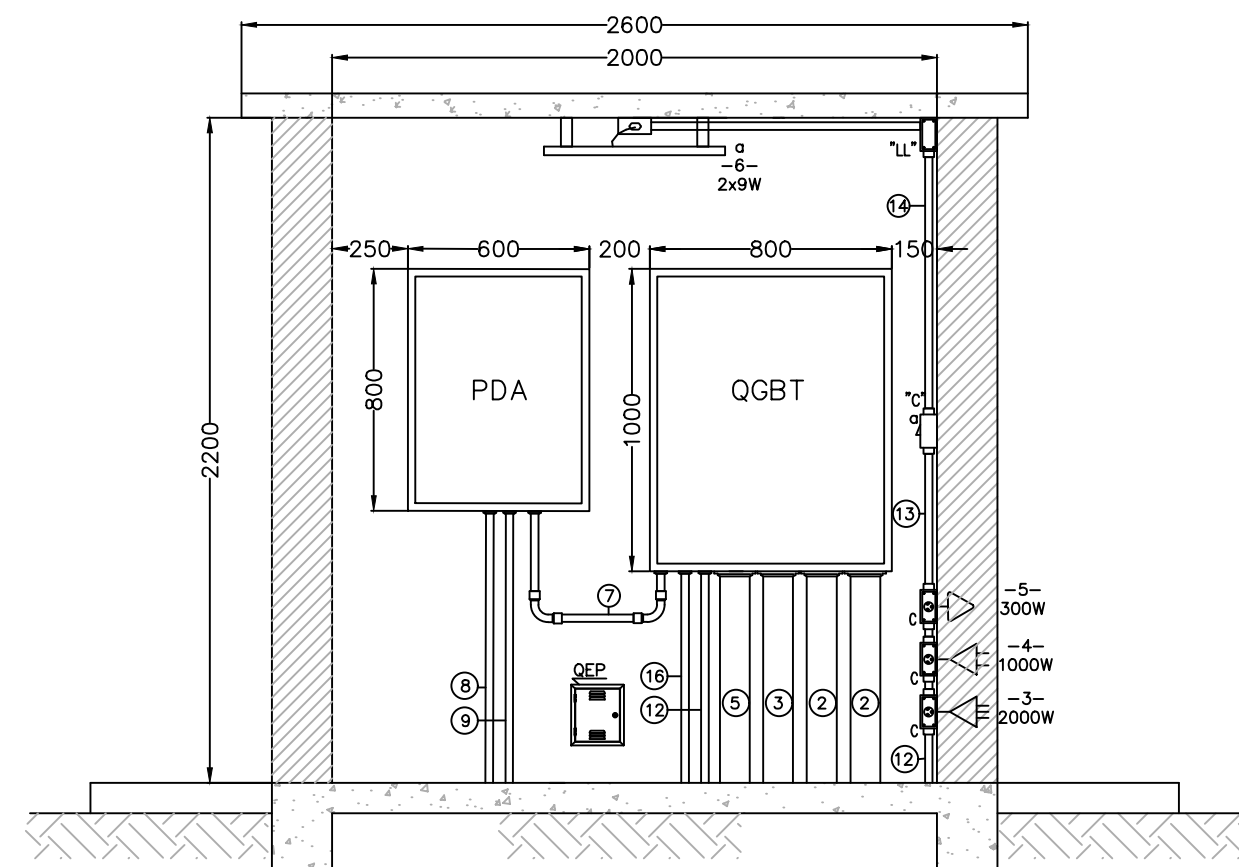


CORTE A-A
ABRIGO DOS QUADROS - QGBT E PDA
ESCALA 1:25

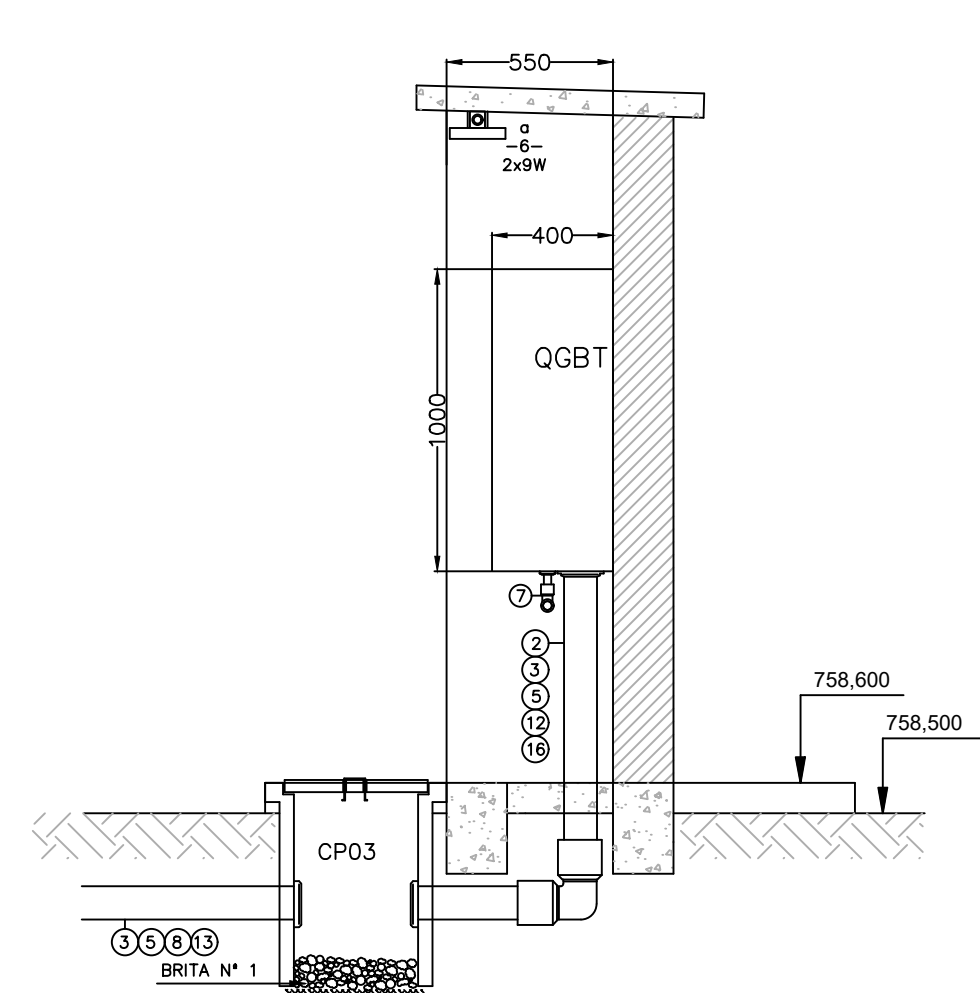


CORTE B-B
ABRIGO DOS QUADROS - QGBT E PDA
ESCALA 1:25

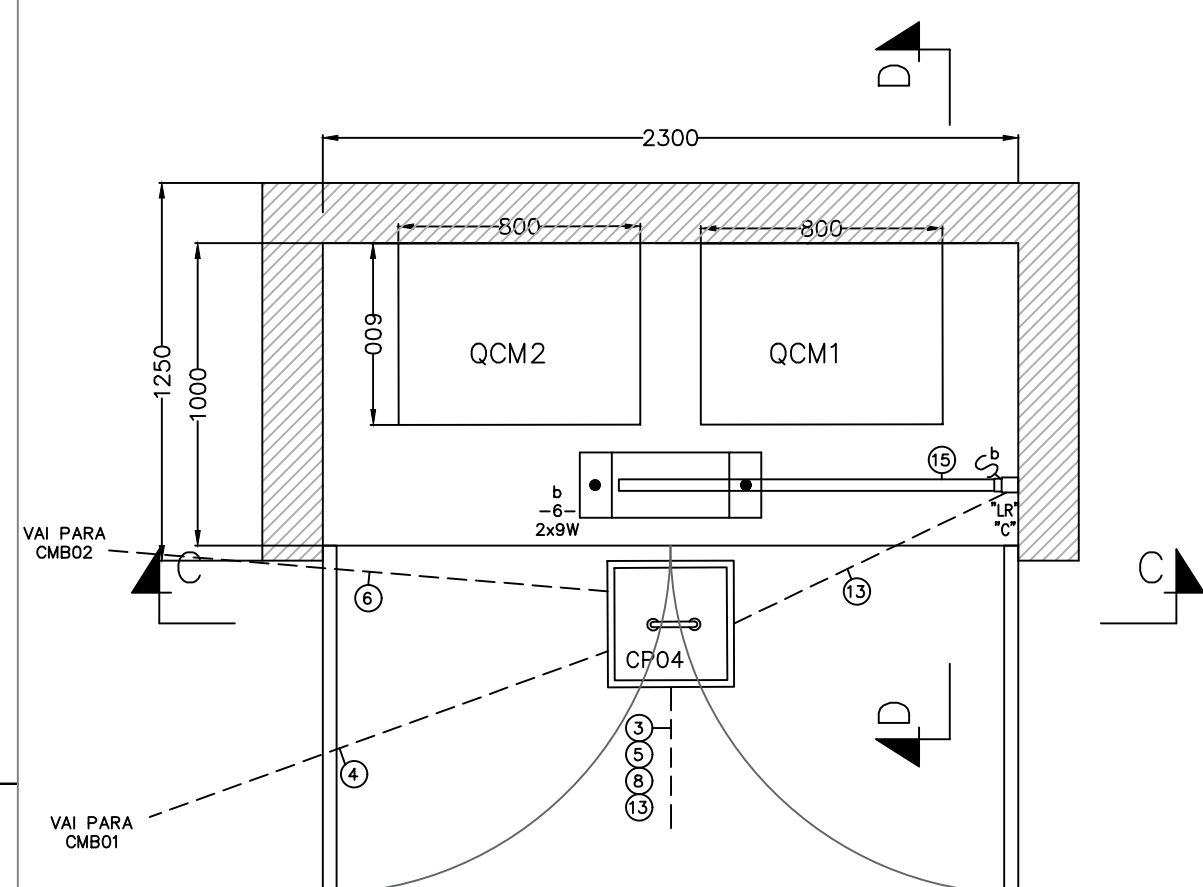

PLANTA DIMENSIONAL
ABRIGO DOS QUADROS - QCM1 E QCM2
ESCALA 1:25

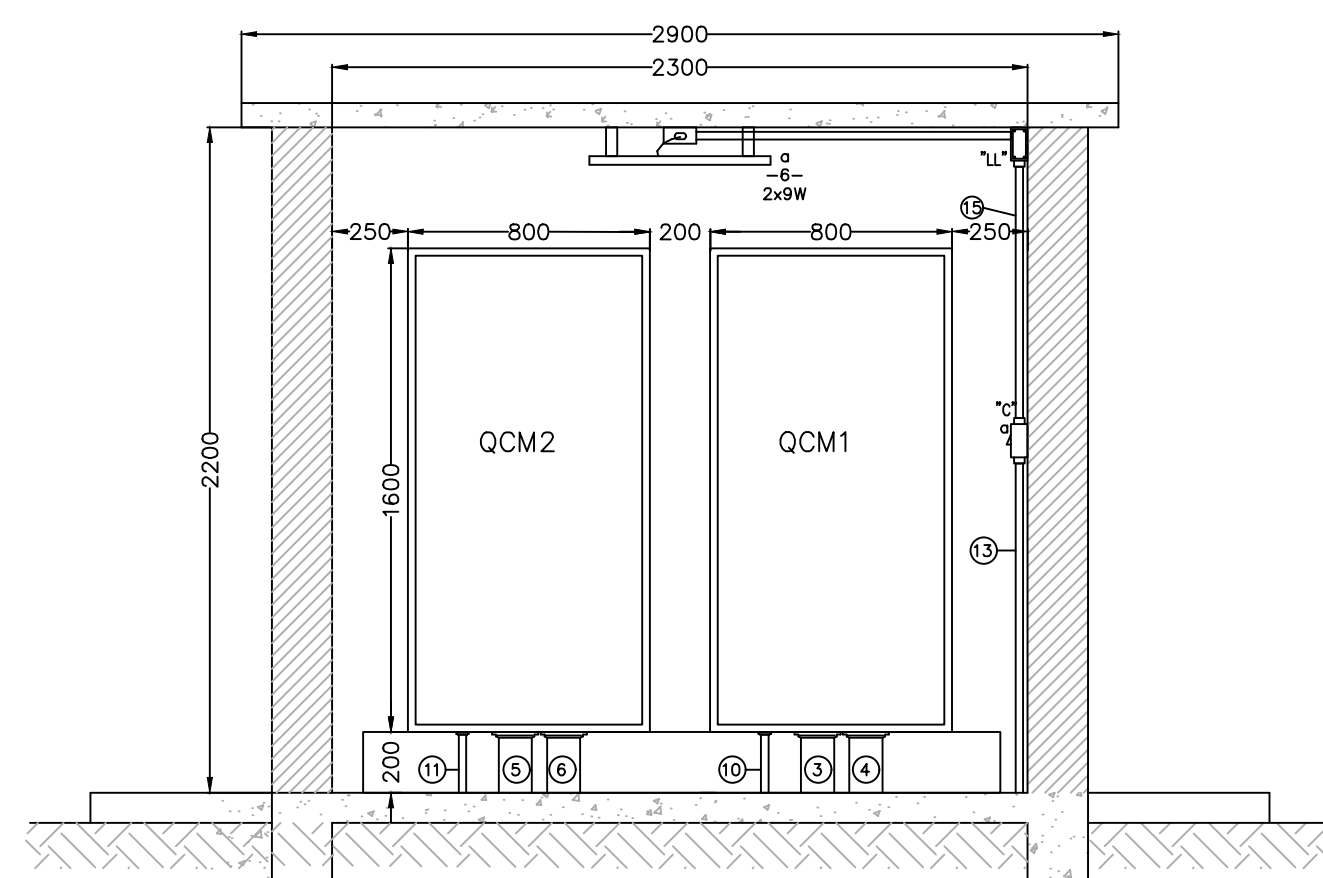


CORTE C-C
ABRIGO DOS QUADROS - QCM1 E QCM2
ESCALA 1:25

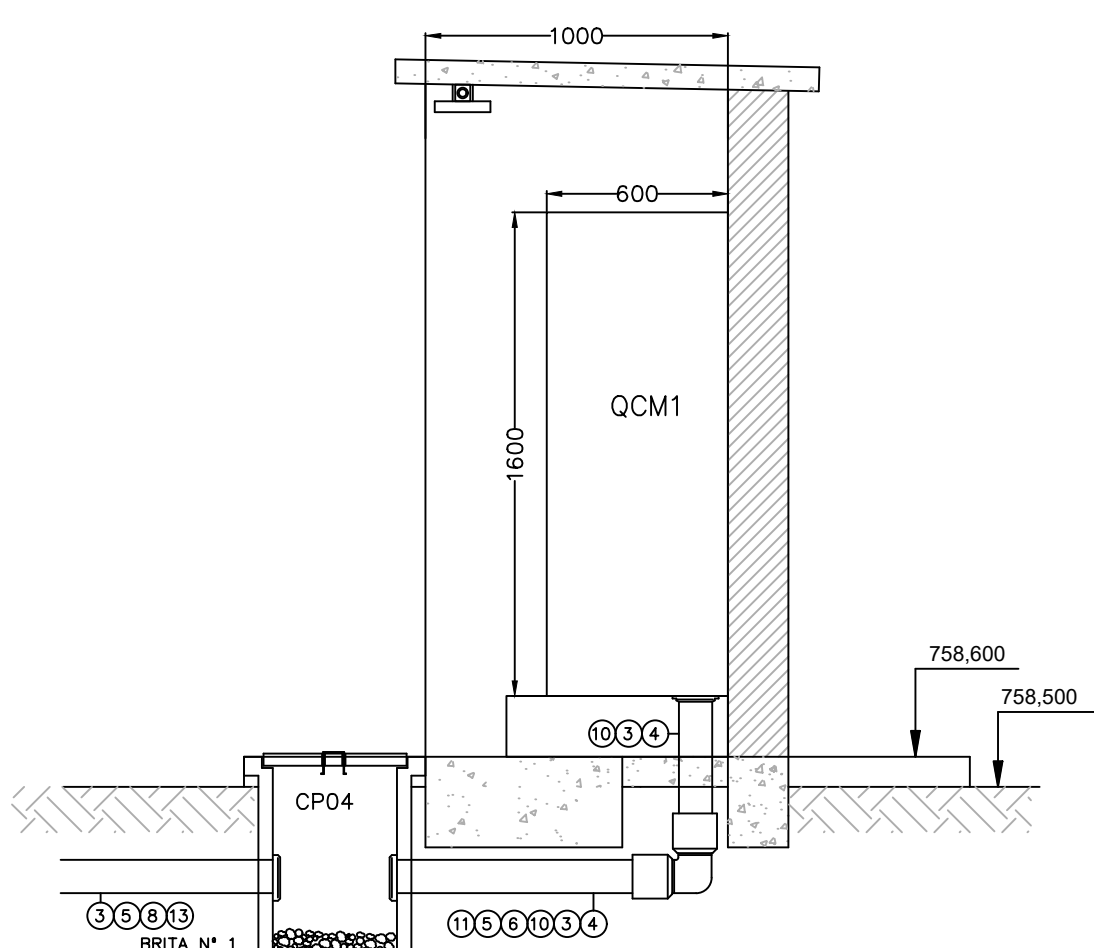


CORTE D-D
ABRIGO DOS QUADROS - QGBT E PDA
ESCALA 1:25


INSTALAÇÃO DO QUADRO QGBT

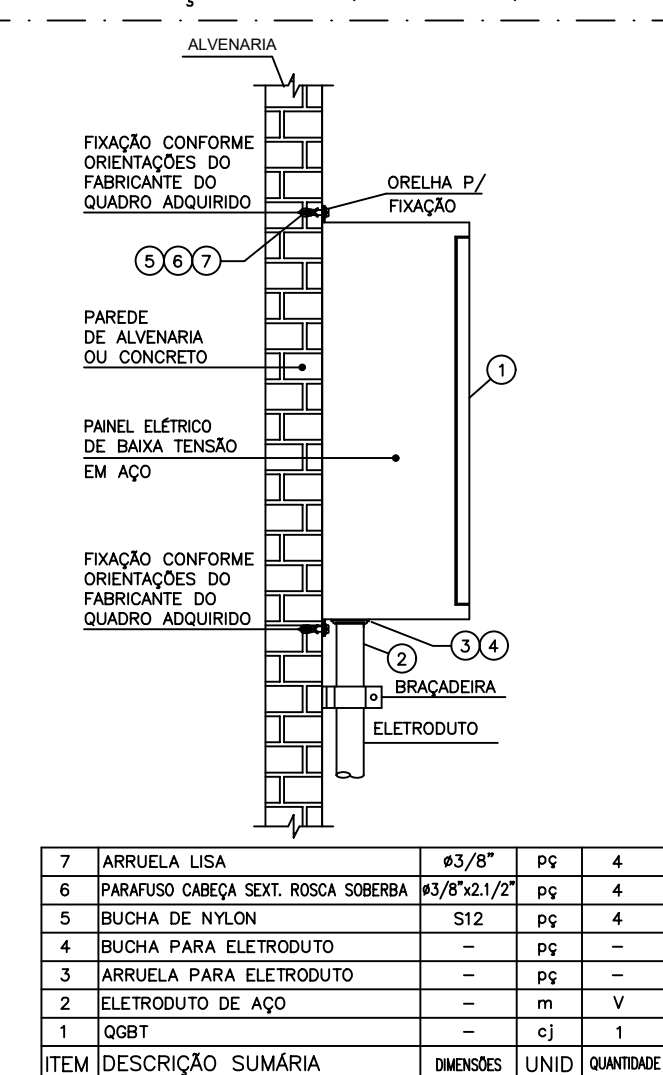


LEGENDA

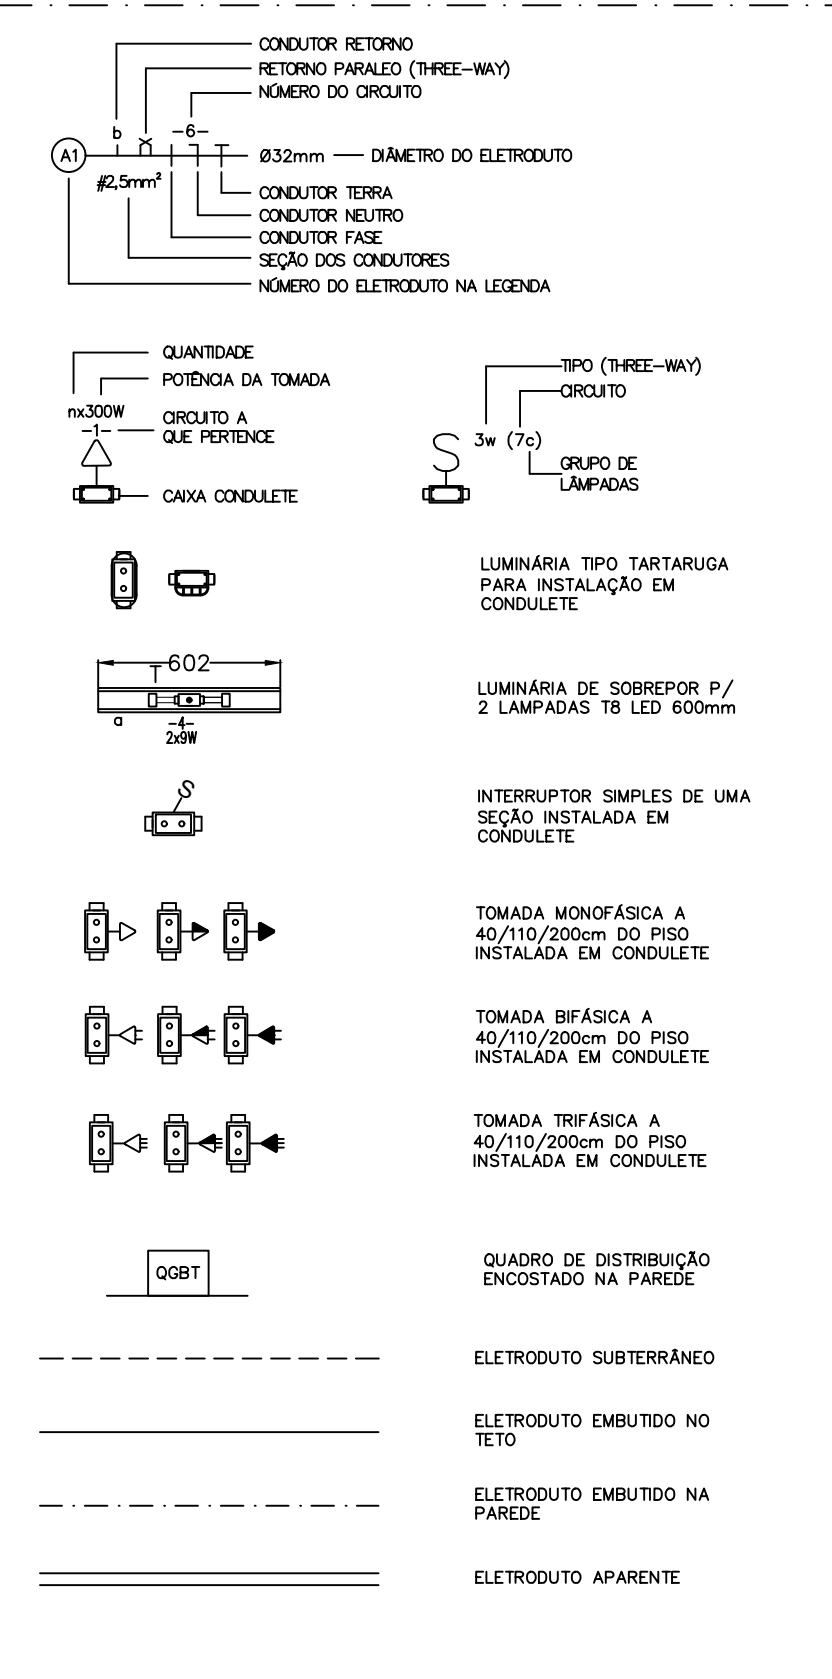

DETALHES DA CAIXA DE PASSAGEM TIPO ZC

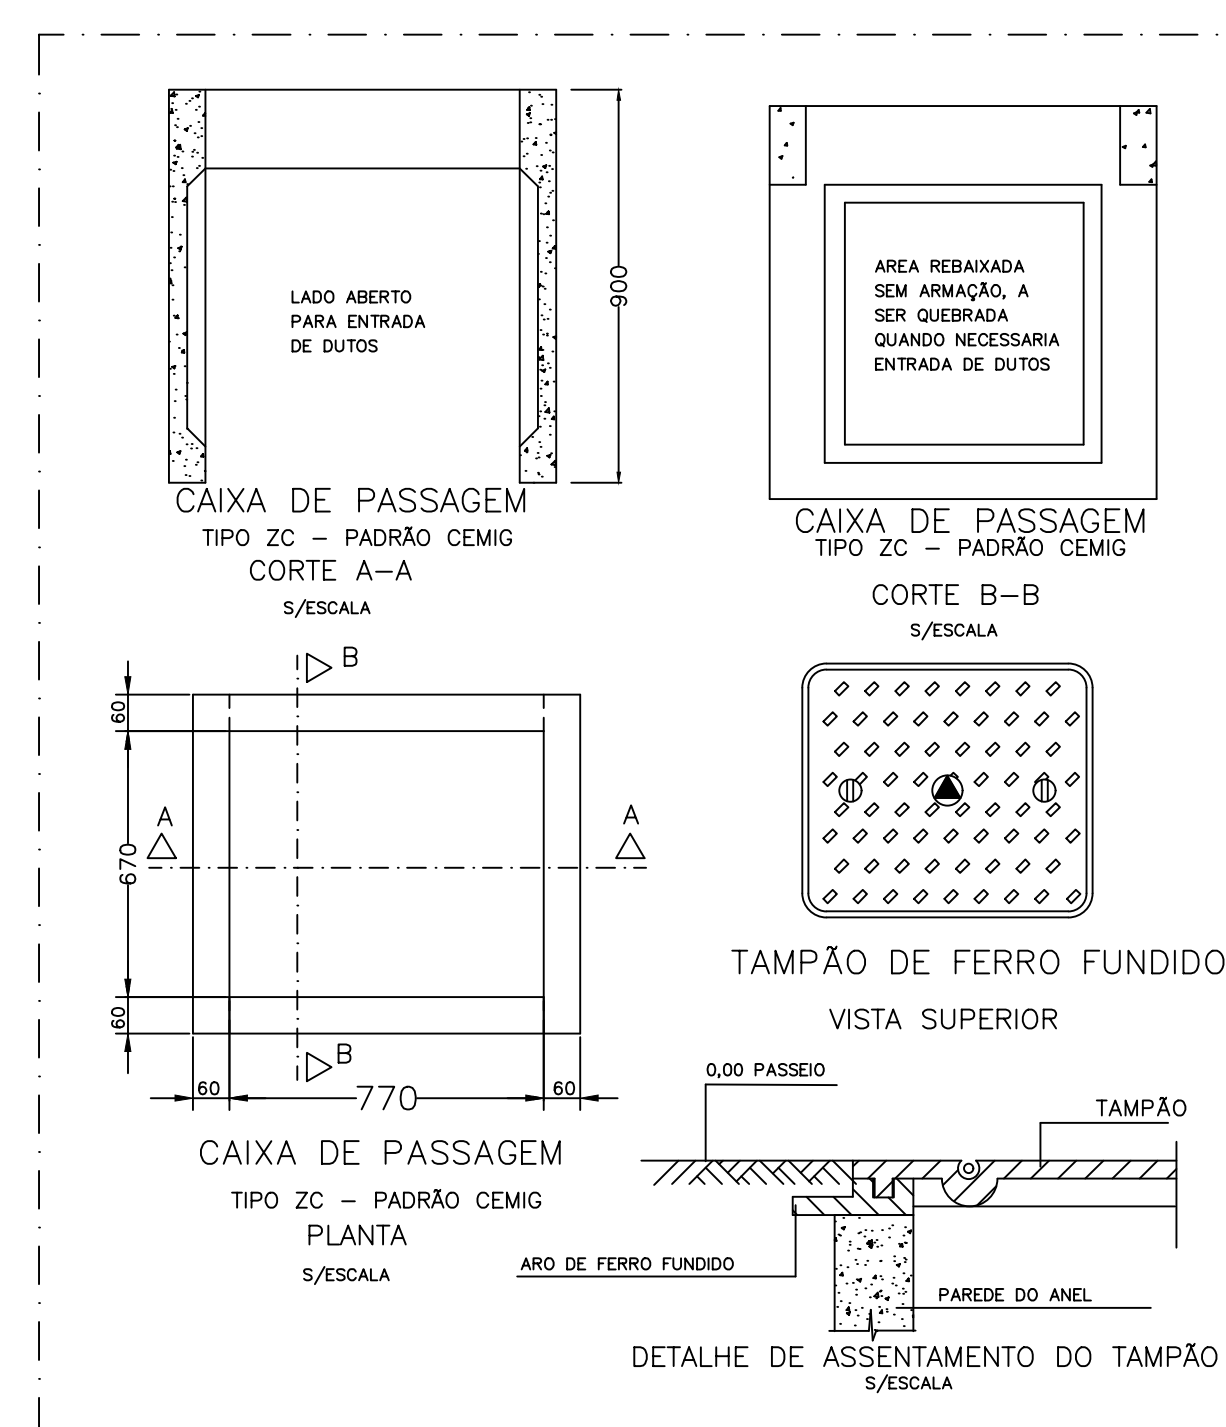


LEGENDA DE CABOS E ELETRODUTOS DISTRIBUIÇÃO DE FORÇA E ILUMINAÇÃO

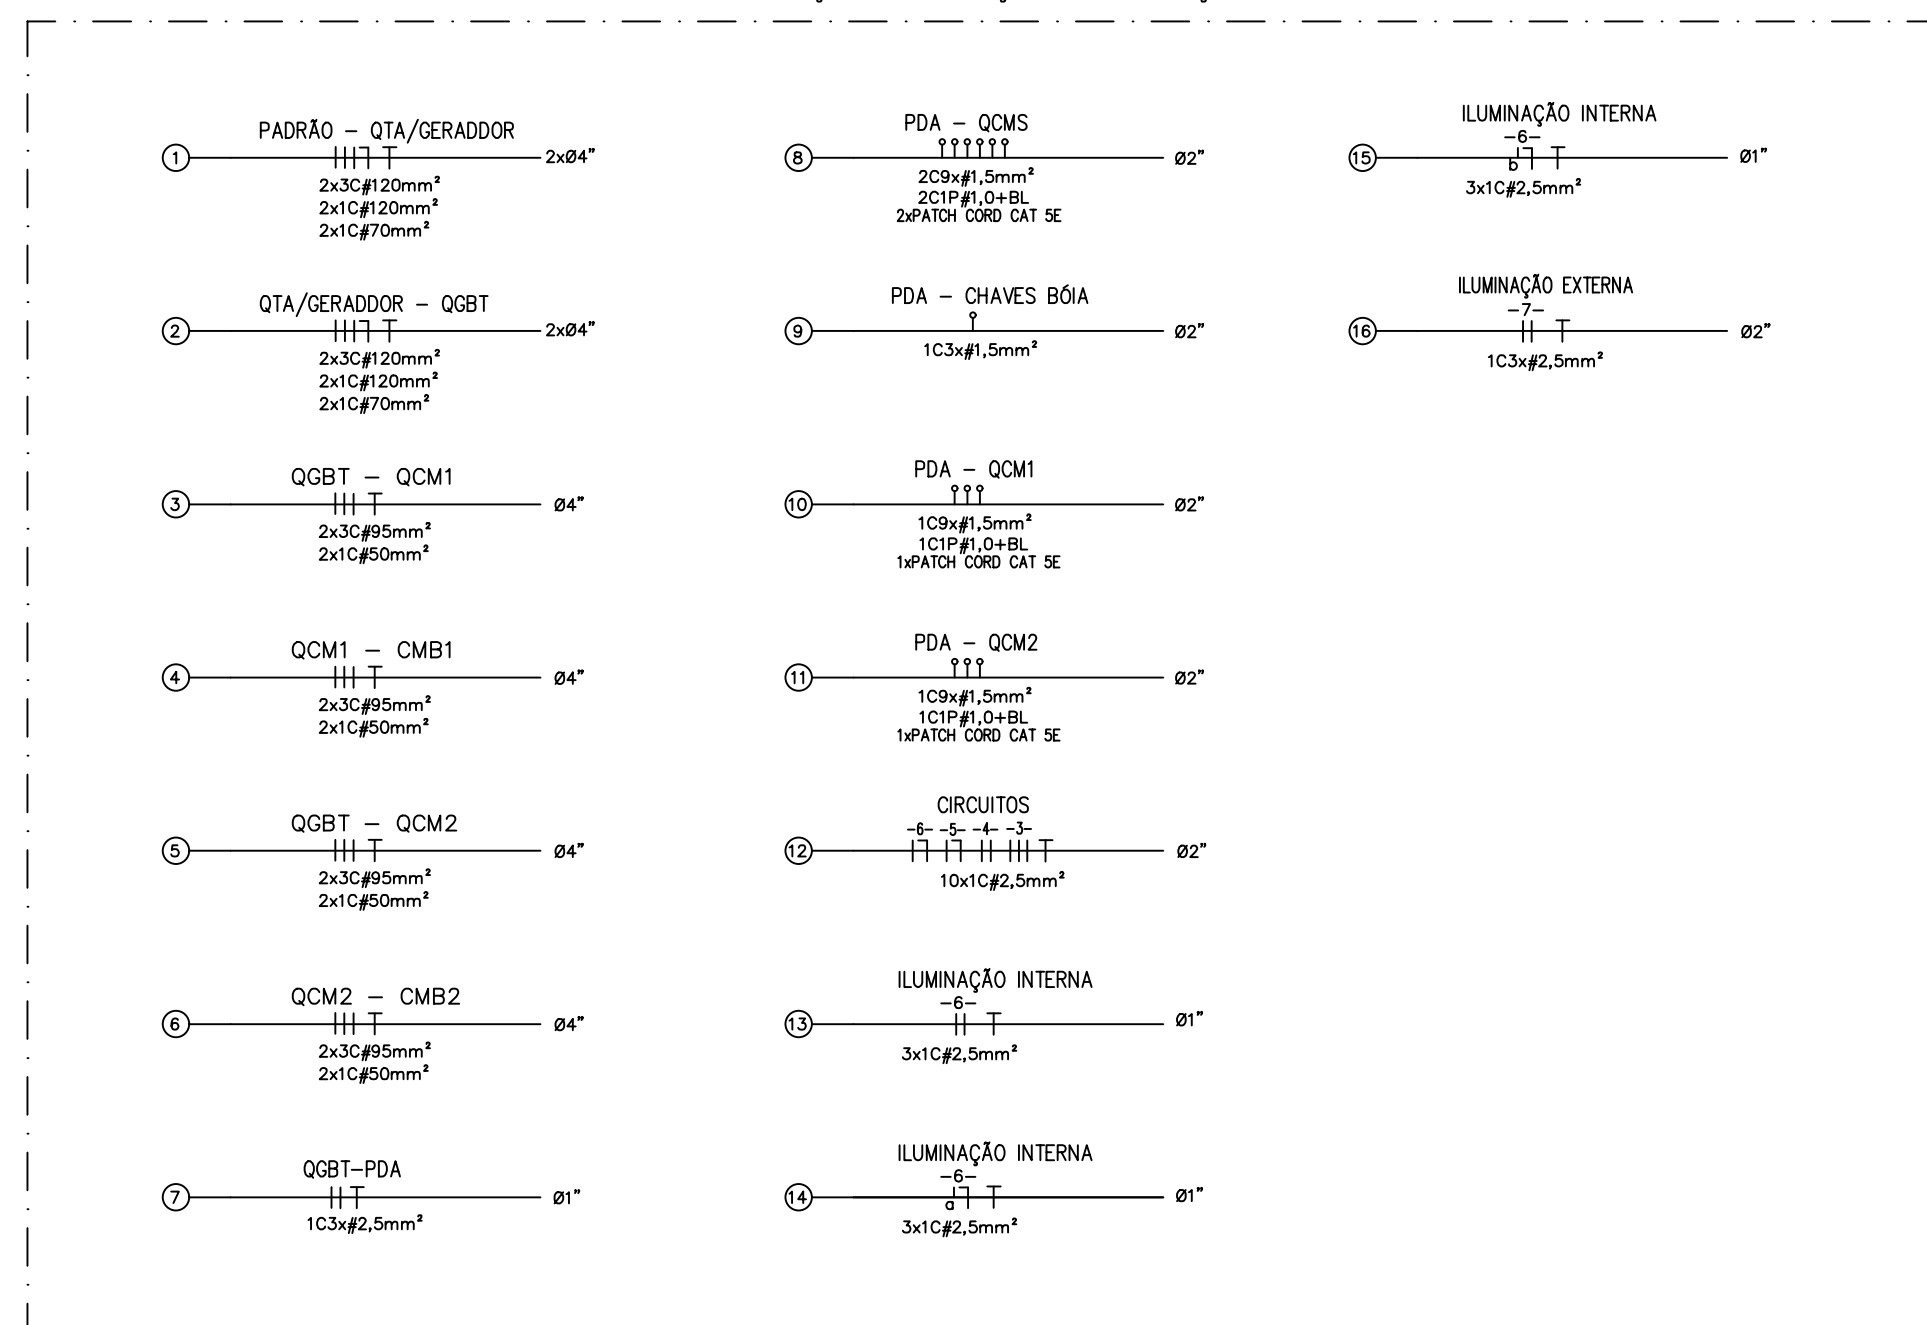

REFERÊNCIAS DE DIÂMETROS

DIÂMETRO NOMINAL - DN			
POLEGADA		MILÍMETRO	
PVC	AÇO	PVC	AÇO
1/2	1/2	20	20
3/4	3/4	25	20
1	1	32	25
1 1/4	1 1/4	40	32
1 1/2	1 1/2	50	40
2	2	60	50
2 1/2	2 1/2	75	65
3	3	85	80
4	4	110	100

DETALHES DE INSTALAÇÃO DOS ELETRODUTOS E CONDULETES

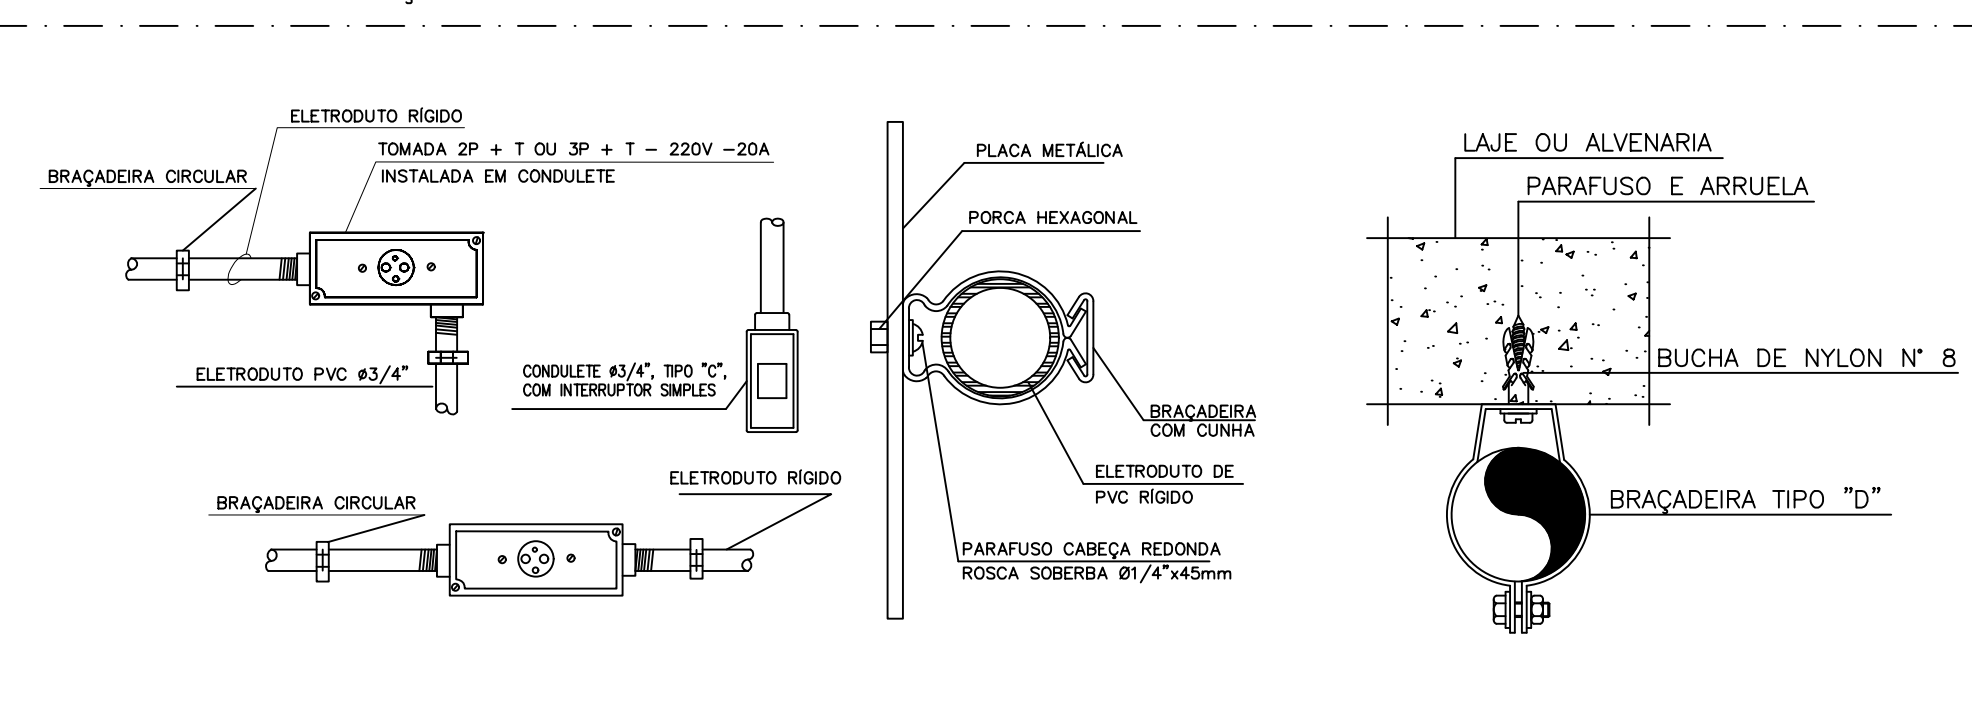

REV00	29/09/2023	P5 - PROJETO EXECUTIVO - ELÉTRICO
REVISÃO	DATA	DESCRIÇÃO DO TRABALHO E/OU REVISÃO
TÍTULO: SISTEMA DE ABASTECIMENTO DE ÁGUA		DESCRIÇÃO: PROJETO ELÉTRICO DA CAPTAÇÃO DE ÁGUA BRUTA - RIO PRATA
ENDEREÇO: MG-120 - NOVA ERA - MG		USO: COMERCIAL
CONTRATANTE: AGEVAP - FILIAL GOV. VALADARES-MG 05.422.000/0002-84		RESPONSÁVEL TÉCNICO: CONSORCIO EQUILIBRIO HIDRO-BR 48.422.579/0001-07
		DESENHISTA: DANIEL B.
CONTÉUDO: DISTRIBUIÇÃO DE FORÇA, LUZ E COMANDO DAS MURETAS		PRANCHA: 04/11
OBSERVAÇÕES: VER NOTAS		NOME DO ARQUIVO: P5_PE_P5.2_EAB-DS-001 a DS-011_R0.dwg