

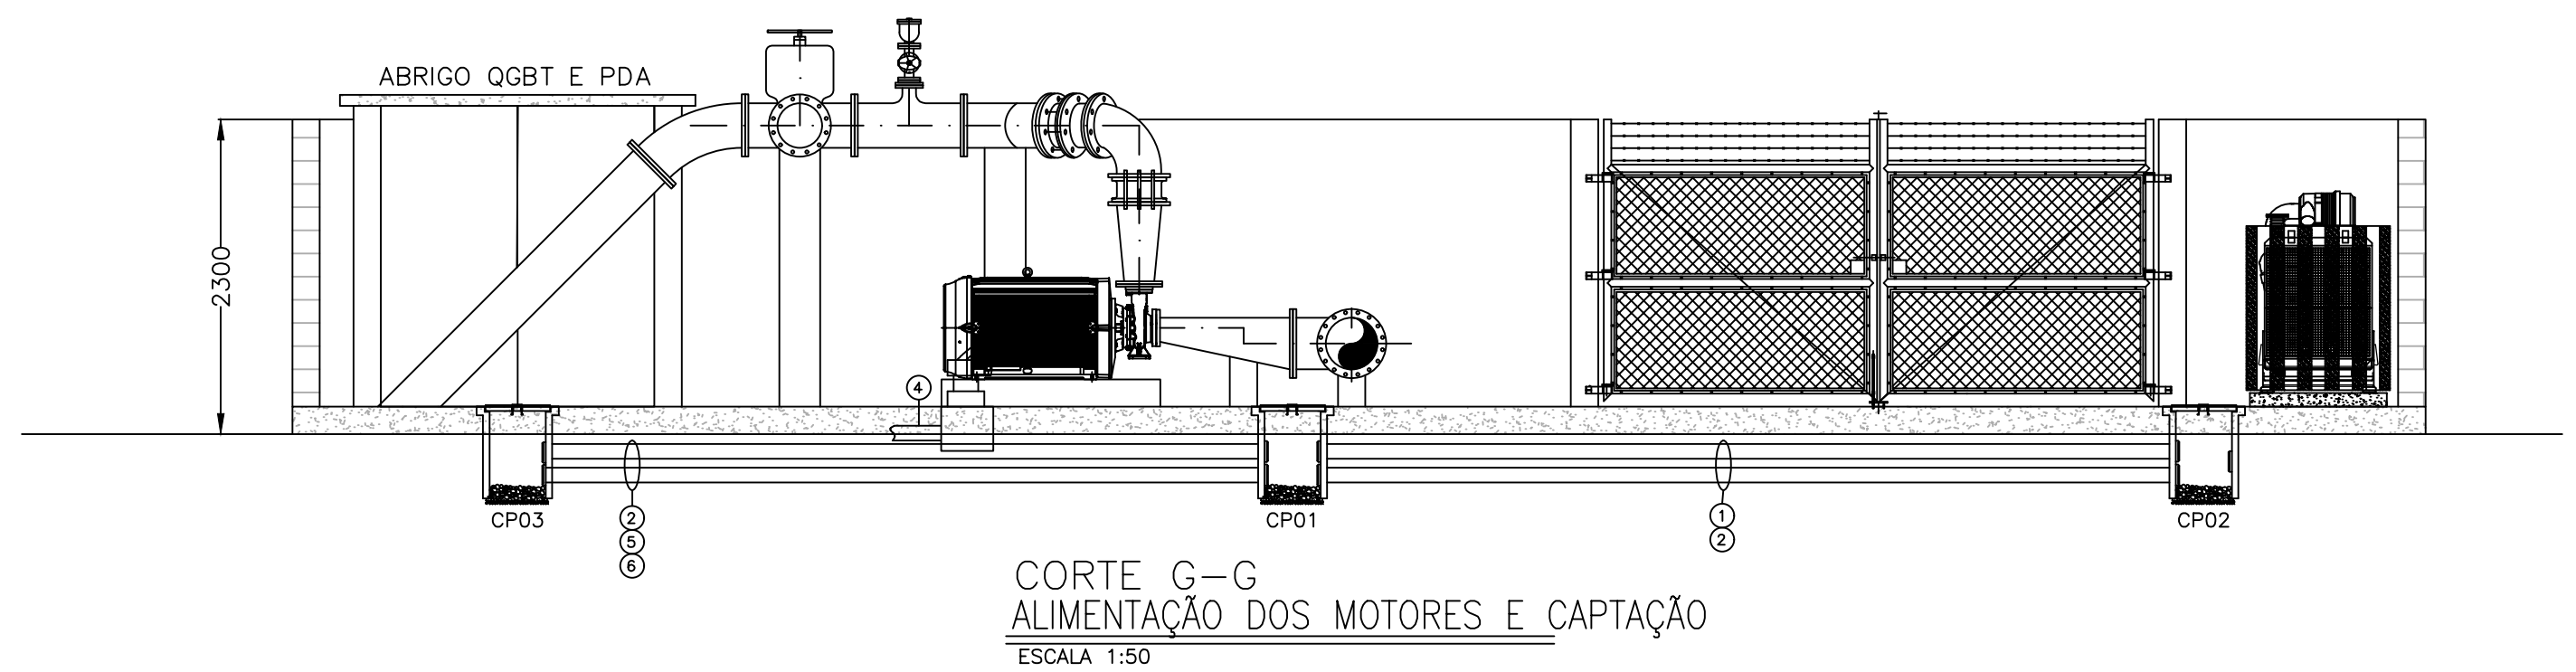
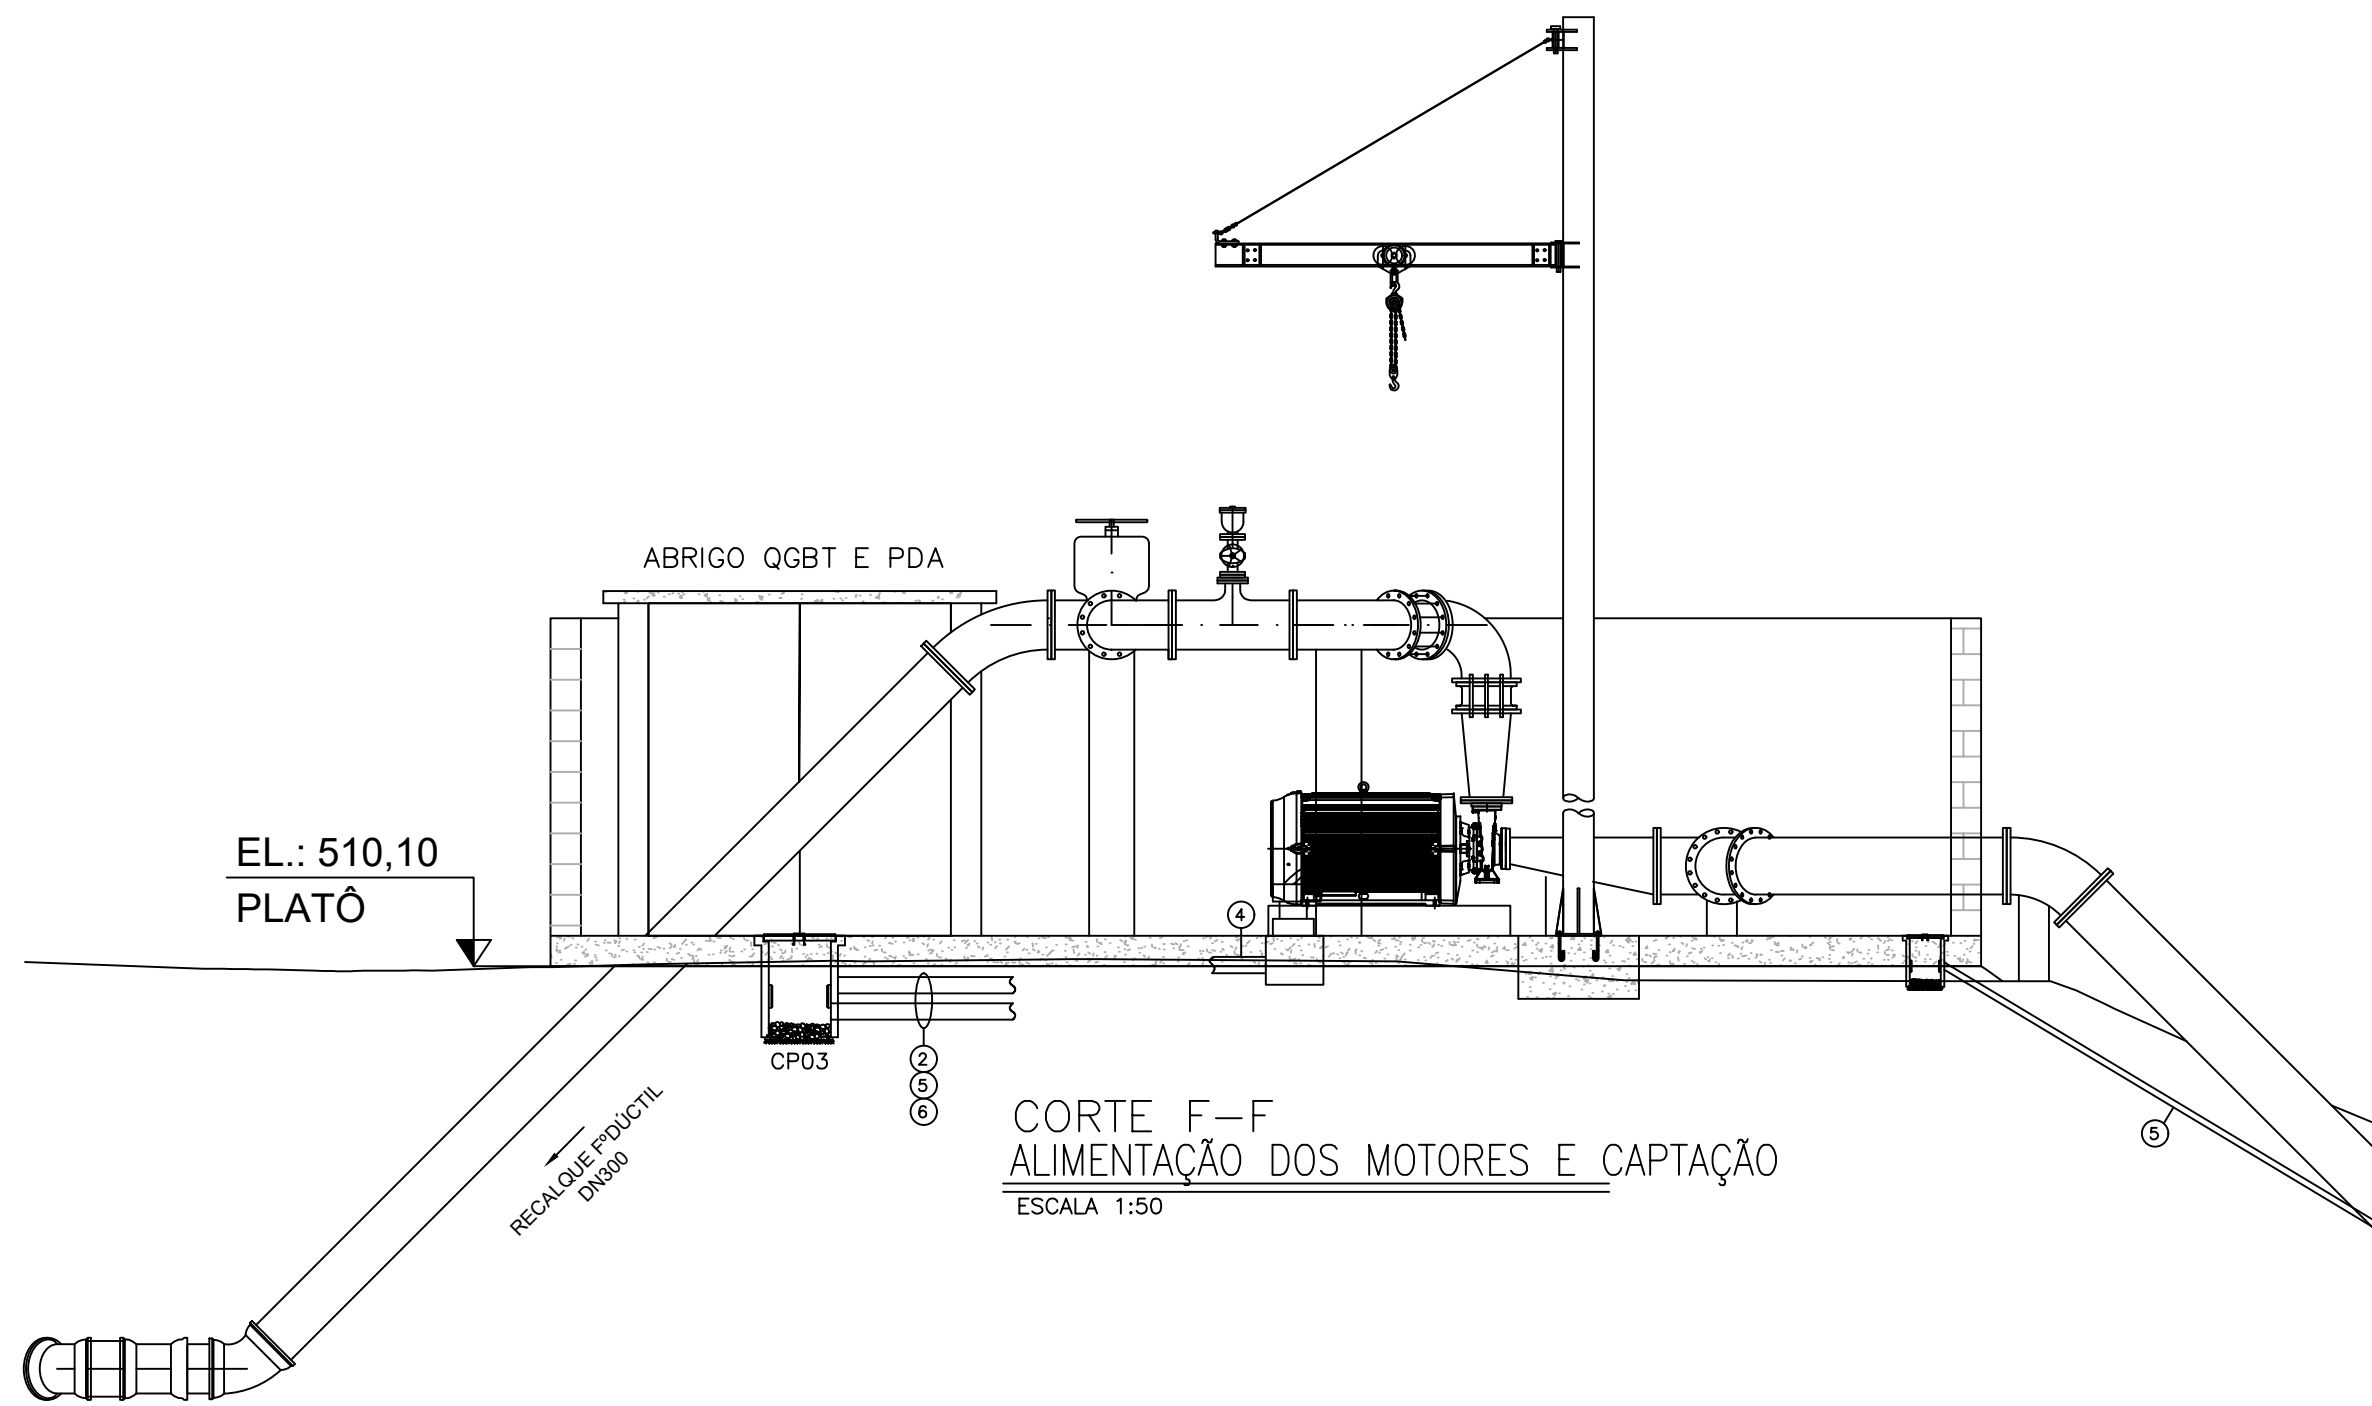


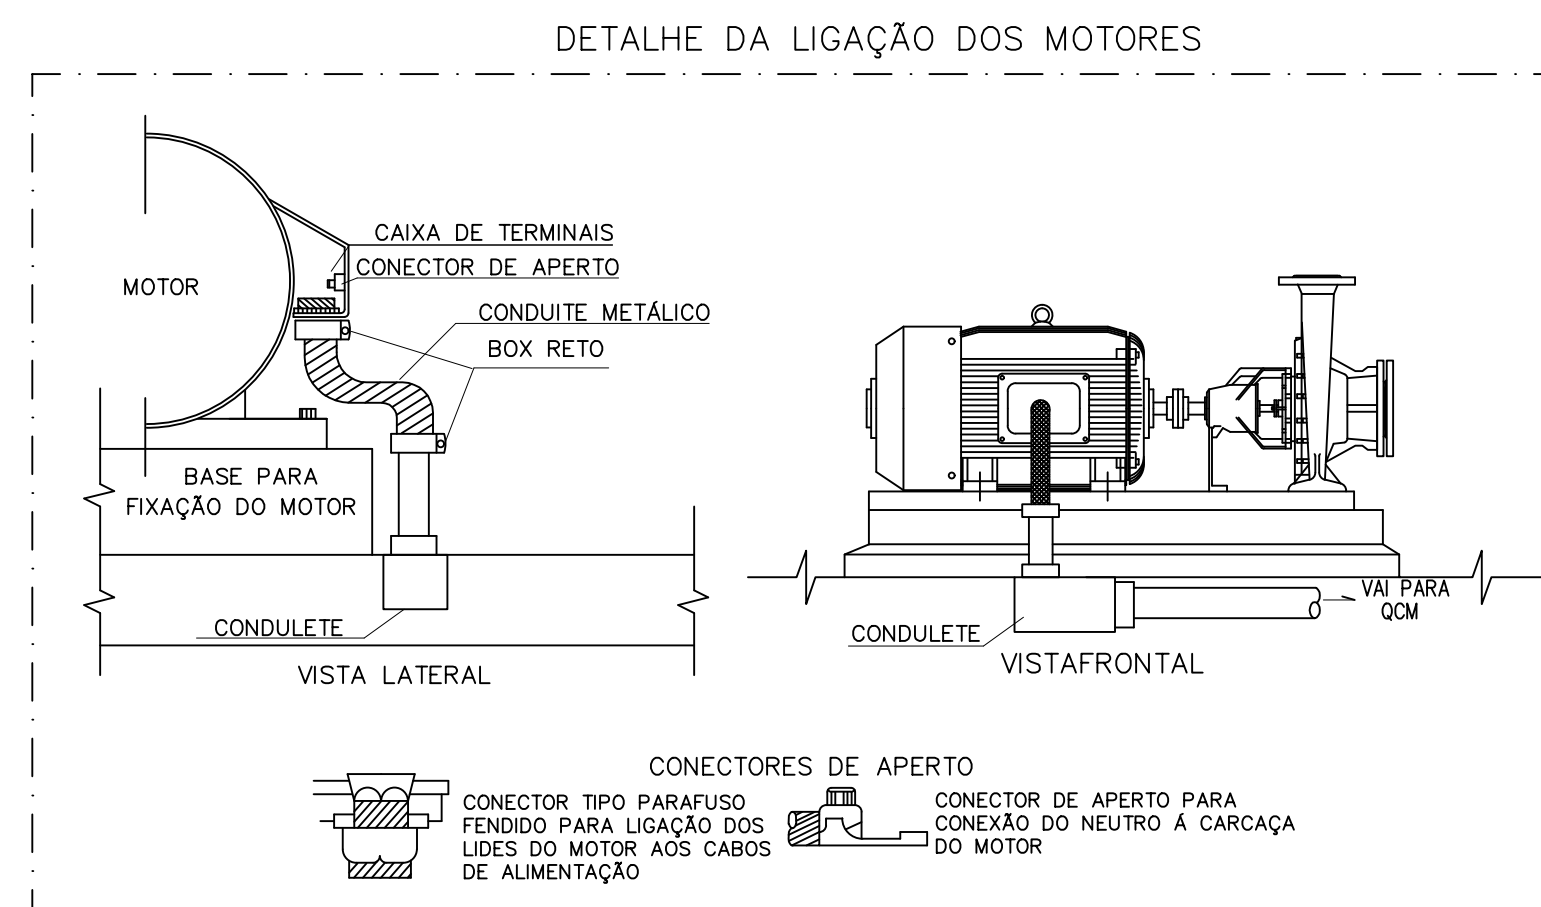

LEGENDA DE CABOS E ELETRODUTOS
DISTRIBUIÇÃO DE FORÇA E ILUMINAÇÃO

1	PADRÃO - QTA/GERADOR	2xØ4"
2	QTA/GERADOR - QGBT	2xØ4"
3	QCM1 - CMB1	Ø4"
4	QCM2 - CMB2	Ø4"
5	PDA - CHAVES BÓIA	Ø2"
6	ILUMINAÇÃO EXTERNA	Ø2"
7	QGBT - QCM1	Ø4"
8	QGBT - QCM2	Ø4"
9	PDA - QCMS	Ø4"
10	ILUMINAÇÃO INTERNA	Ø4"

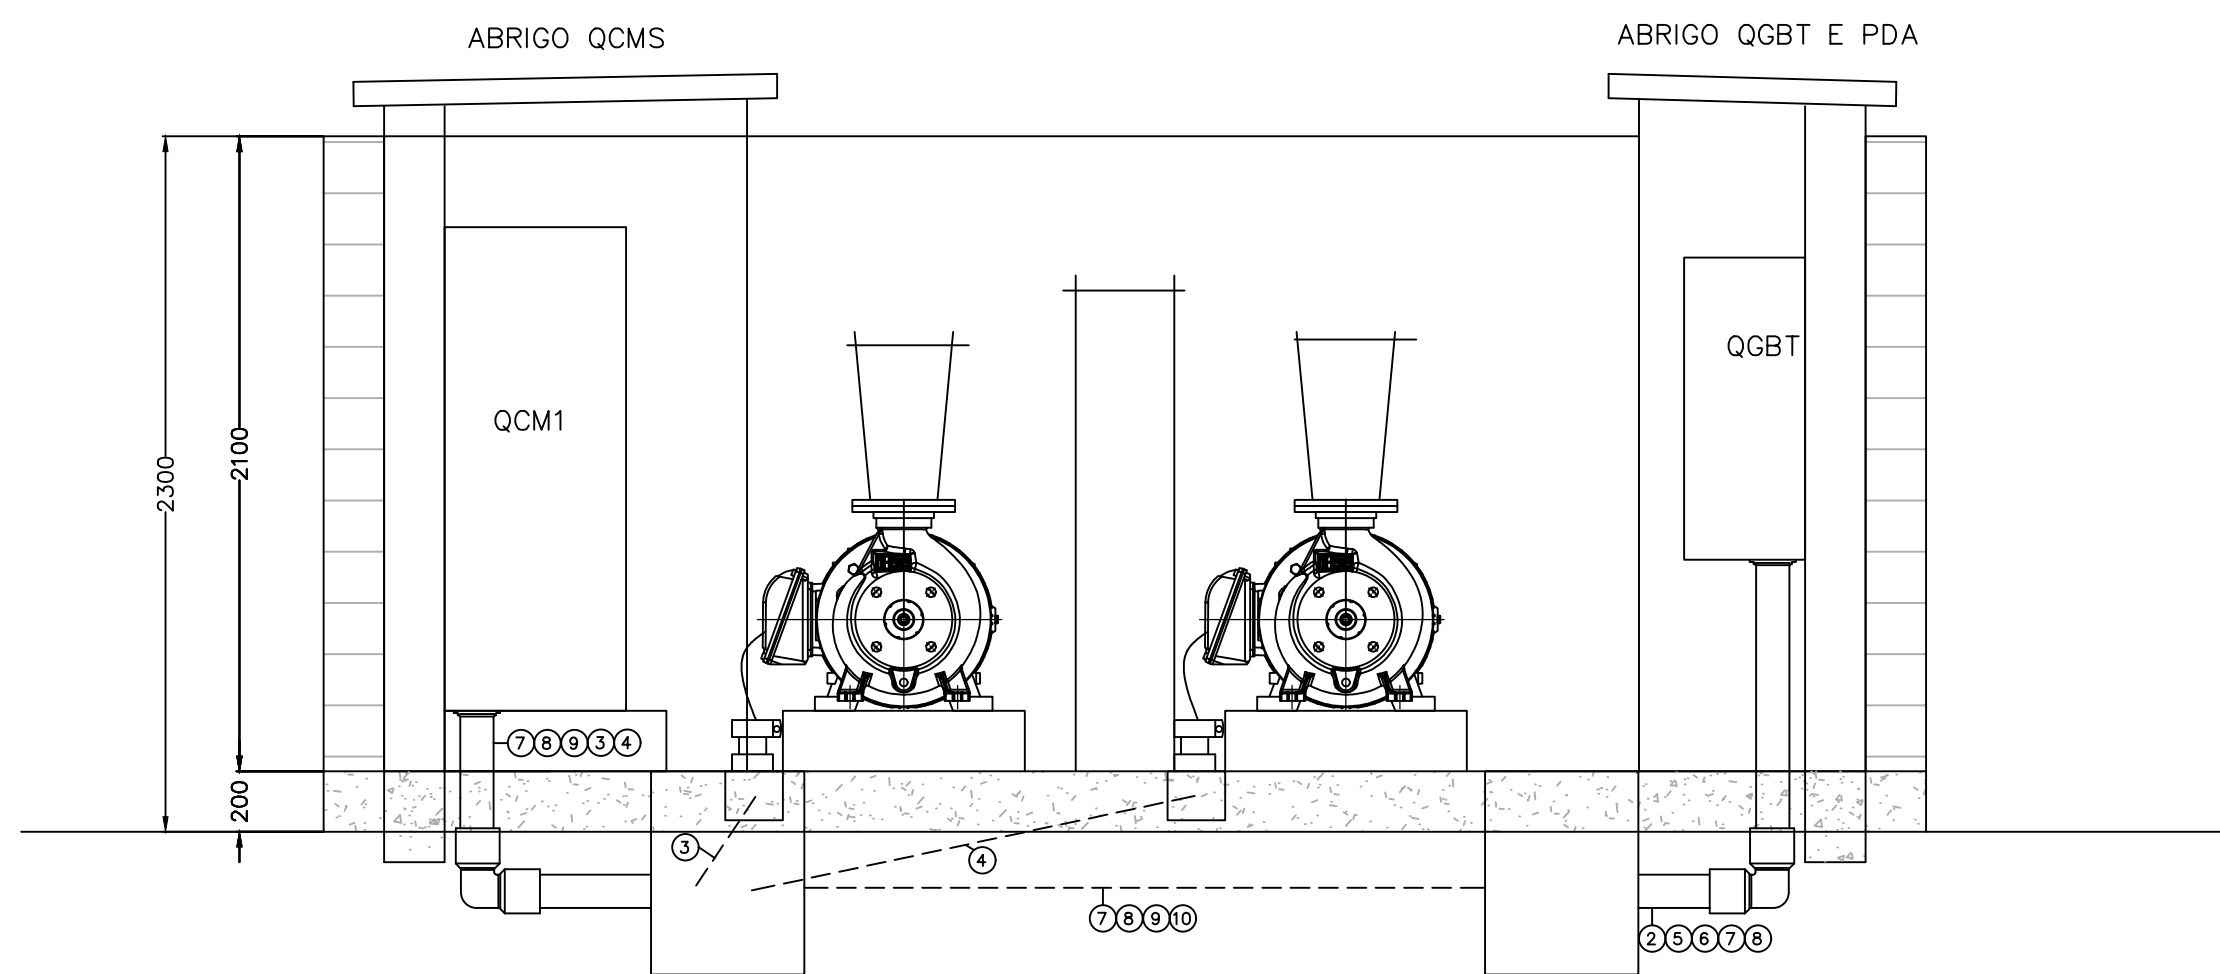

REV00	29/09/2023	P5 - PROJETO EXECUTIVO - ELÉTRICO
REVISÃO	DATA	DESCRIÇÃO DO TRABALHO E/OU REVISÃO
CONSÓRCIO EQUILIBRIO ENGENHARIA HIDROBR ENGENHARIA AVENIDA BRASIL, Nº 888, SALA 1401, BAIRRO SANTA EFIGÊNIA - BELO HORIZONTE/MG TELEFONE: (31) 3504-2733 CNPJ: 48.422.579/0001-07		
TÍTULO:	SISTEMA DE ABASTECIMENTO DE ÁGUA	
ENDEREÇO:	MG-120 - NOVA ERA - MG	
CONTRATANTE:	AGEVAP - FILIAL GOV. VALADARES-MG 05.422.000/0002-84	
RESPONSÁVEL TÉCNICO:	CONSÓRCIO EQUILIBRIO HIDRO-BR 48.422.579/0001-07	
ESCALA:	INDICADA	DATA: 29/09/2023
Nº ART:	MG20221685727	DESENHISTA: DANIEL B.
PRANCHA:	05/11	
CONTEÚDO:	DISTRIBUIÇÃO DE FORÇA E ATUOMAÇÃO. CORTES DA ÁREA DA EAB	
OBSEVAÇÕES:	VER NOTAS	
NOME DO ARQUIVO:	P5_PE_P5.2_EAB-DS-001 a DS-011_R0.dwg	