



PAINEL DE AUTOMAÇÃO – PDA – ELEVATÓRIA DE ÁGUA BRUTA

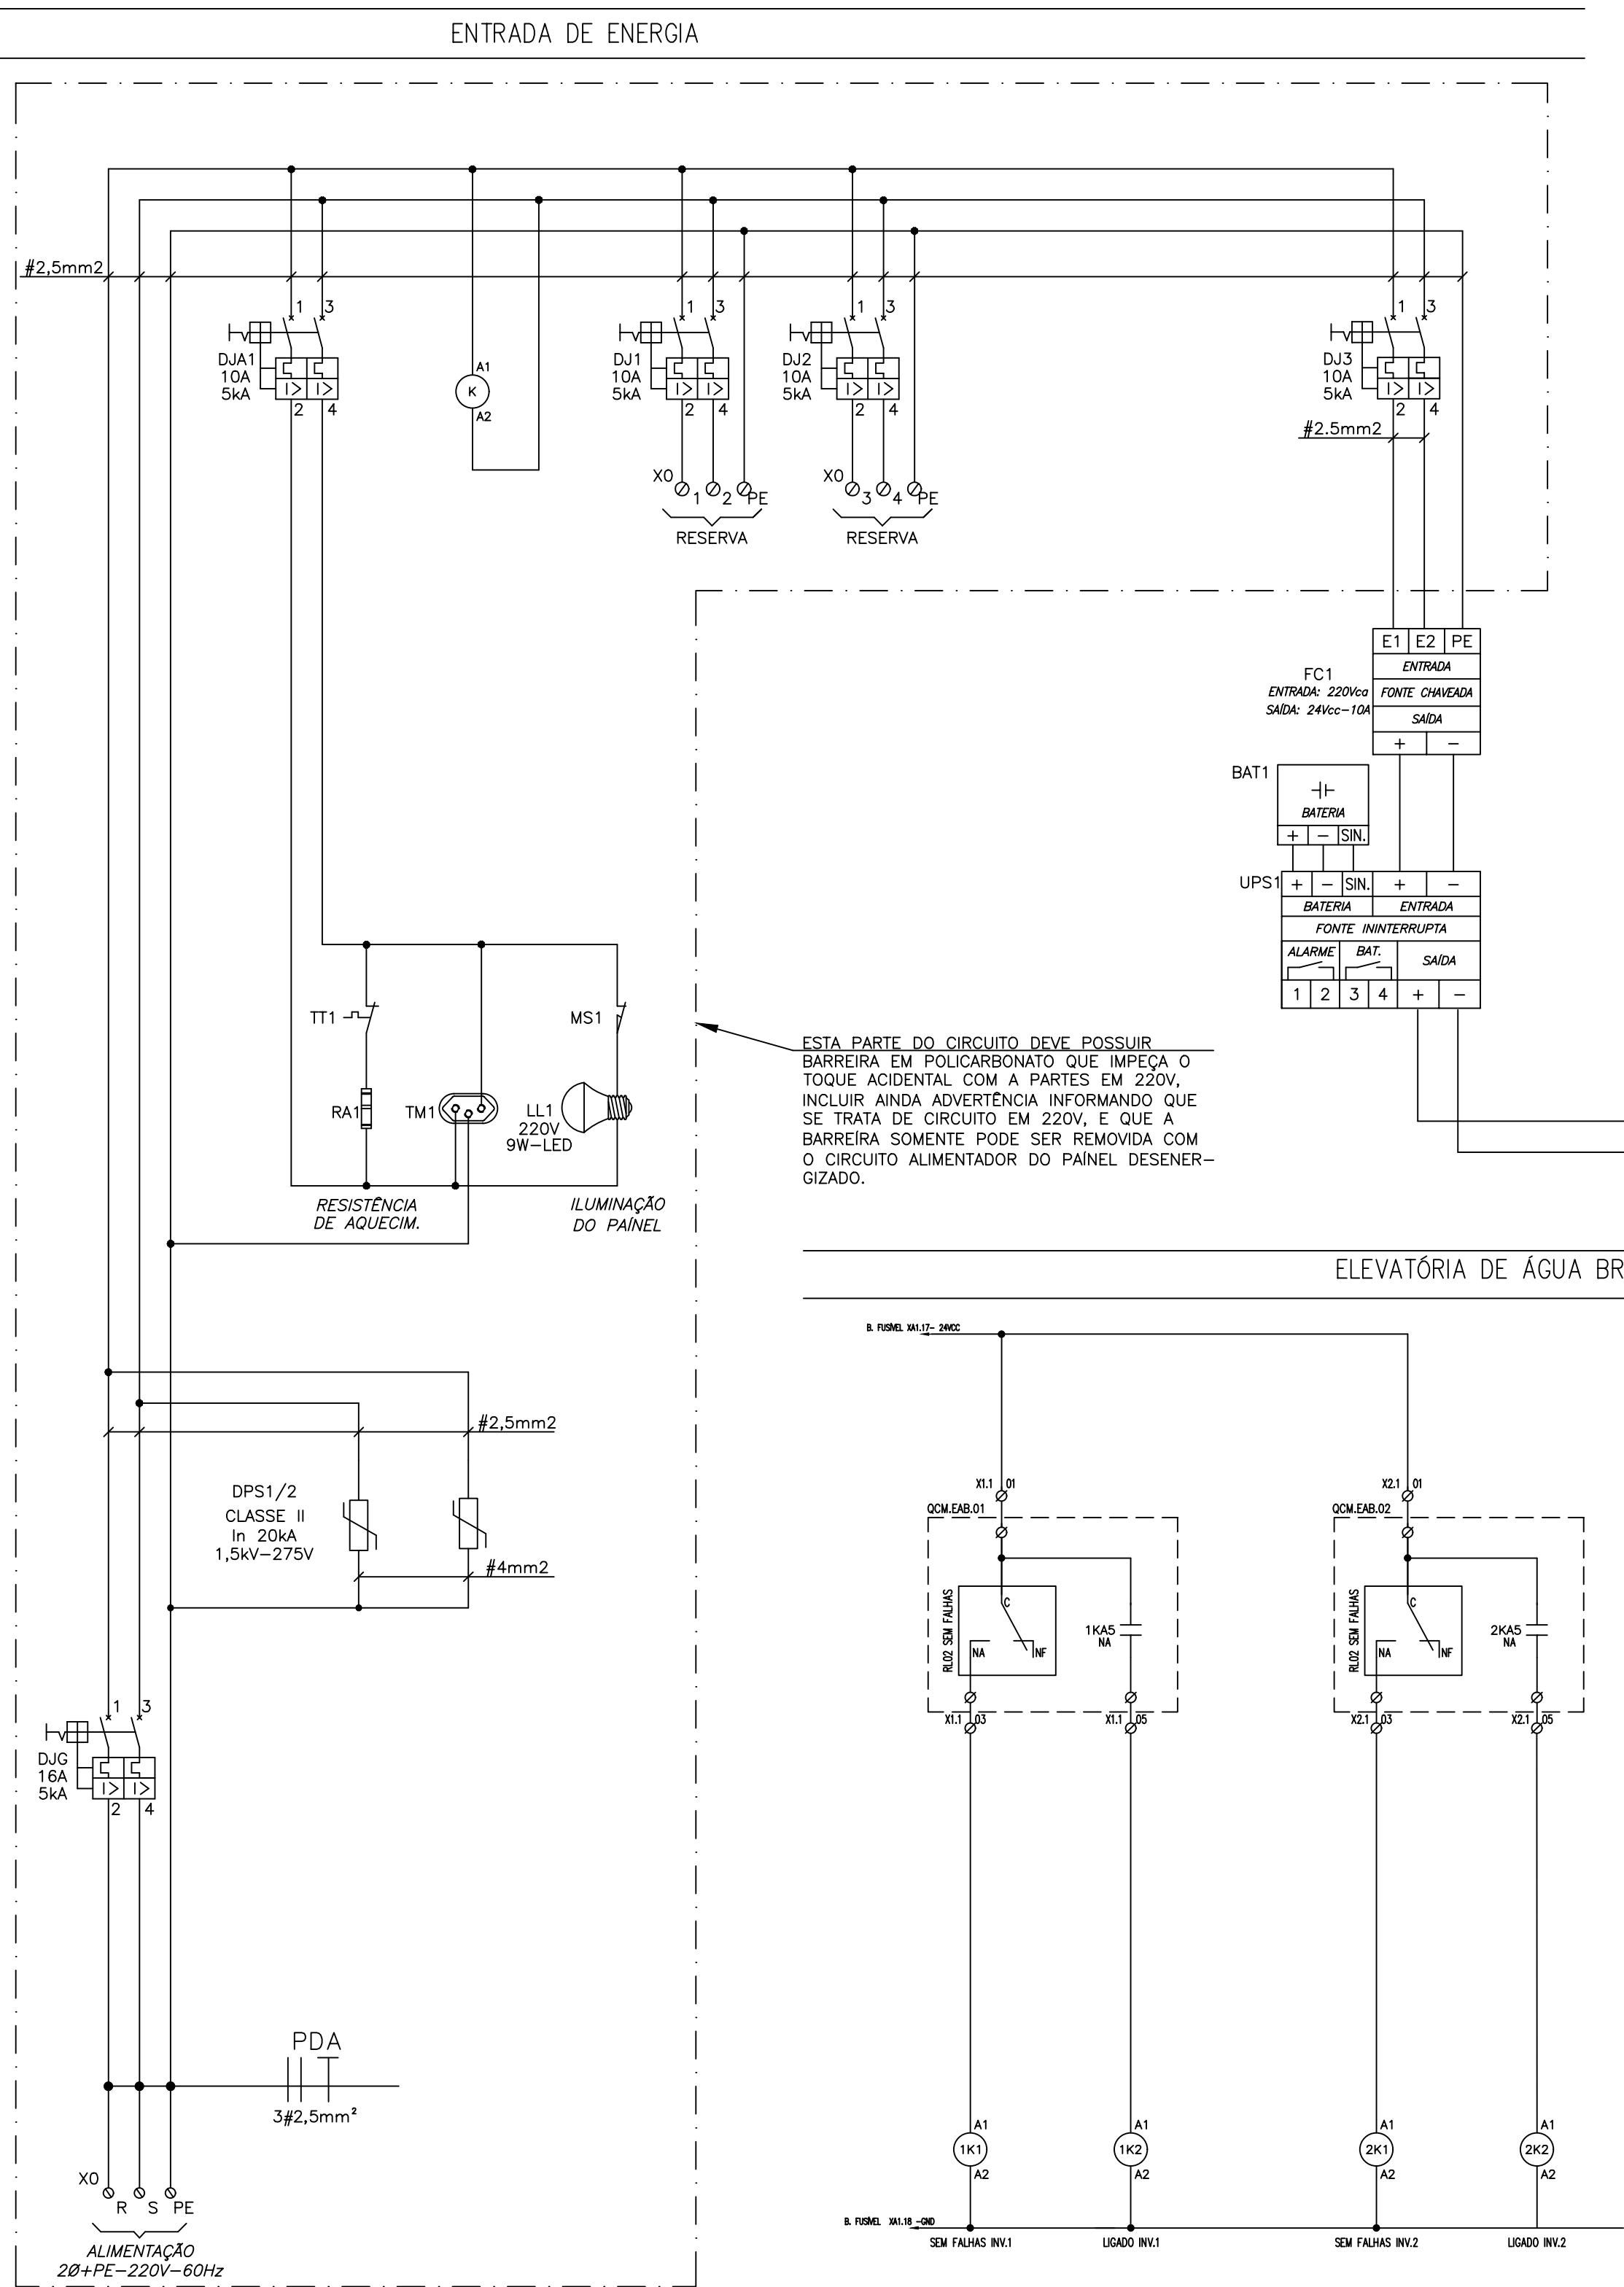

1 DIAGRAMA TRIFILAR



O FORNECEDOR É RESPONSÁVEL POR DESENVOLVER, TESTAR EM PLATAFORMA E EFETUAR A PRÉ OPERAÇÃO DO APLICATIVO A SER IMPLEMENTADO NO CLP DE ACORDO COM O MANUAL DE PROCESSO DO PROJETO BÁSICO A SER FORNECIDO PELA COPASA EM CONSONÂNCIA COM A ÁREA OPERACIONAL.

2 OBSERVAÇÃO

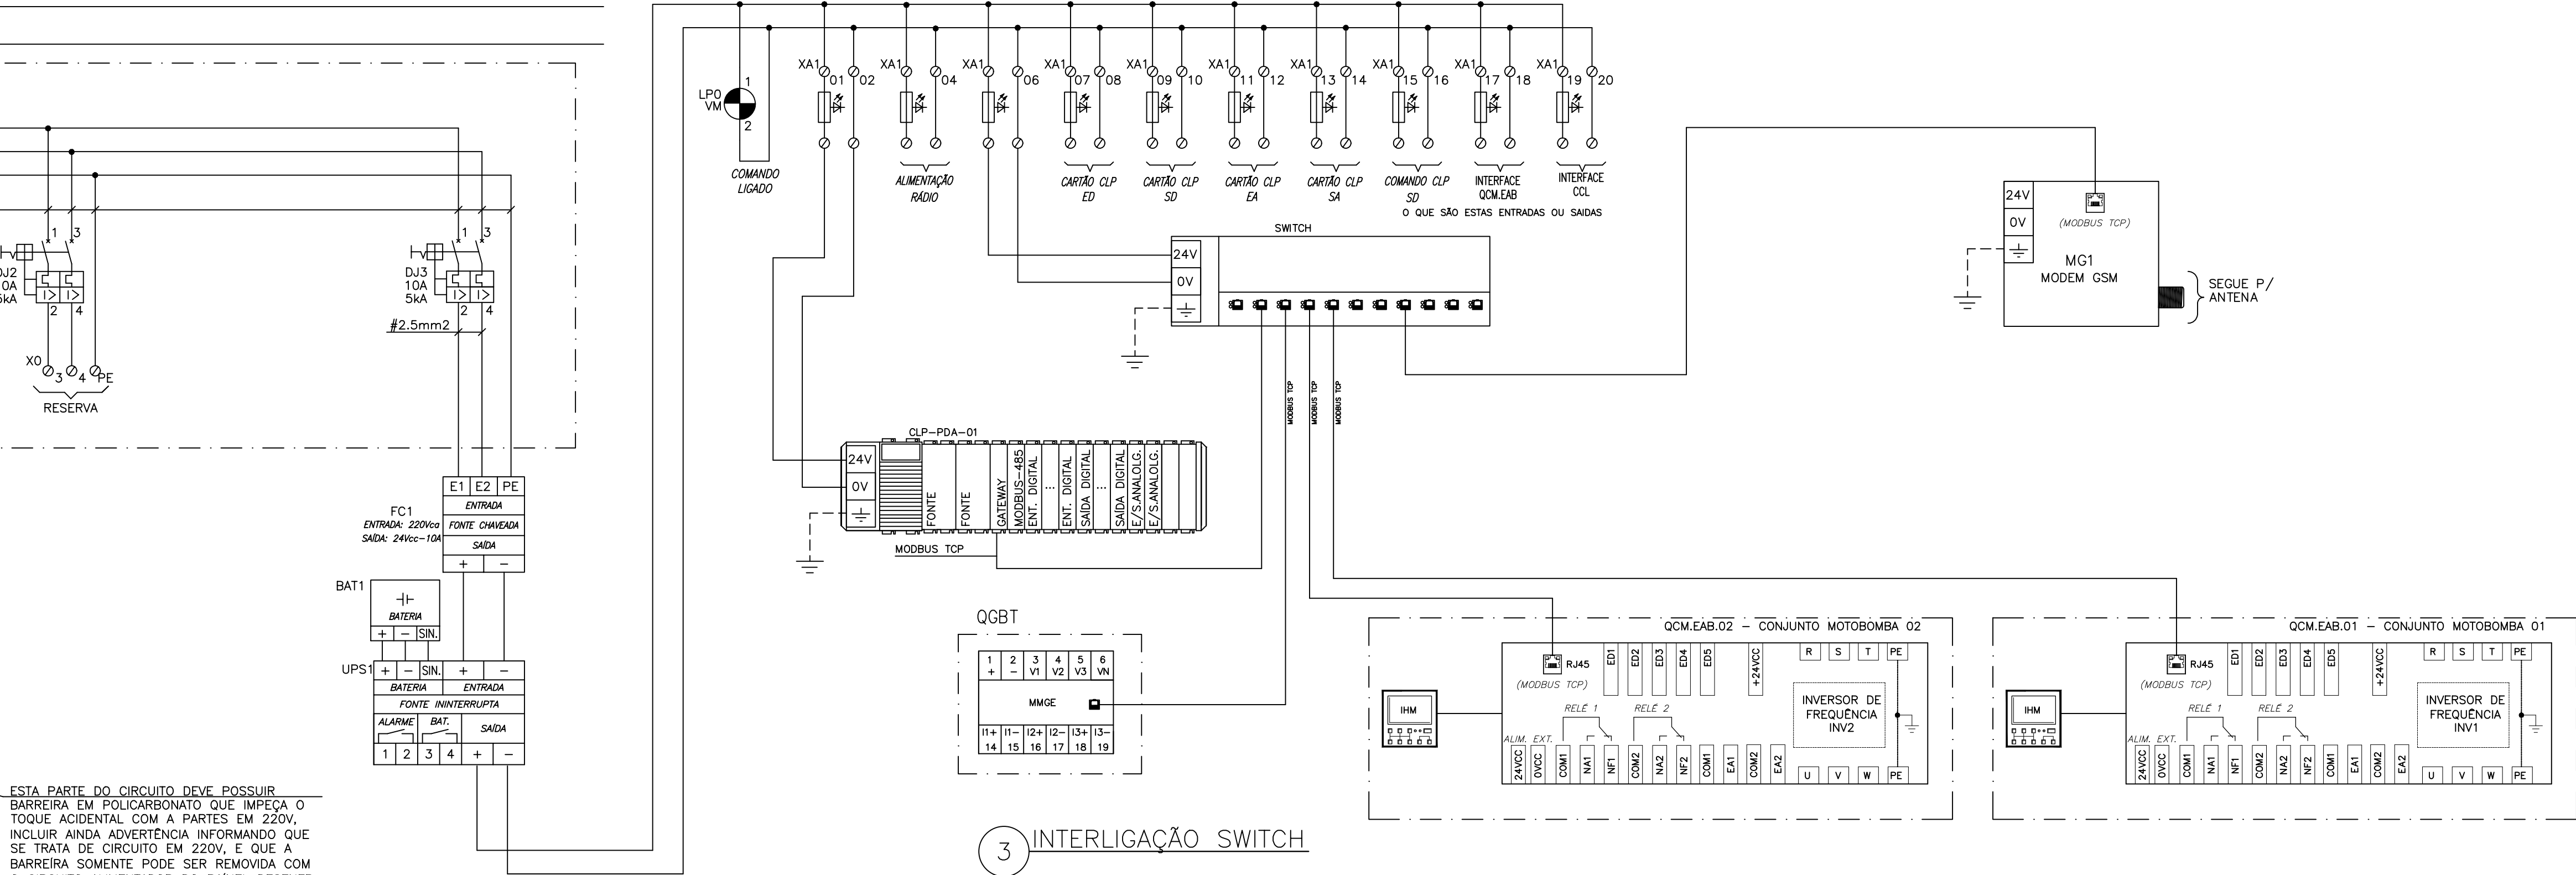

3 INTERLIGAÇÃO SWITCH

ELEVATÓRIA DE ÁGUA BRUTA- DIAGRAMA DE COMANDO DOS MOTORES 1 E 2 (QCM.EAB.01 – CMB 01/ QCM.EAB.02 – CMB02)

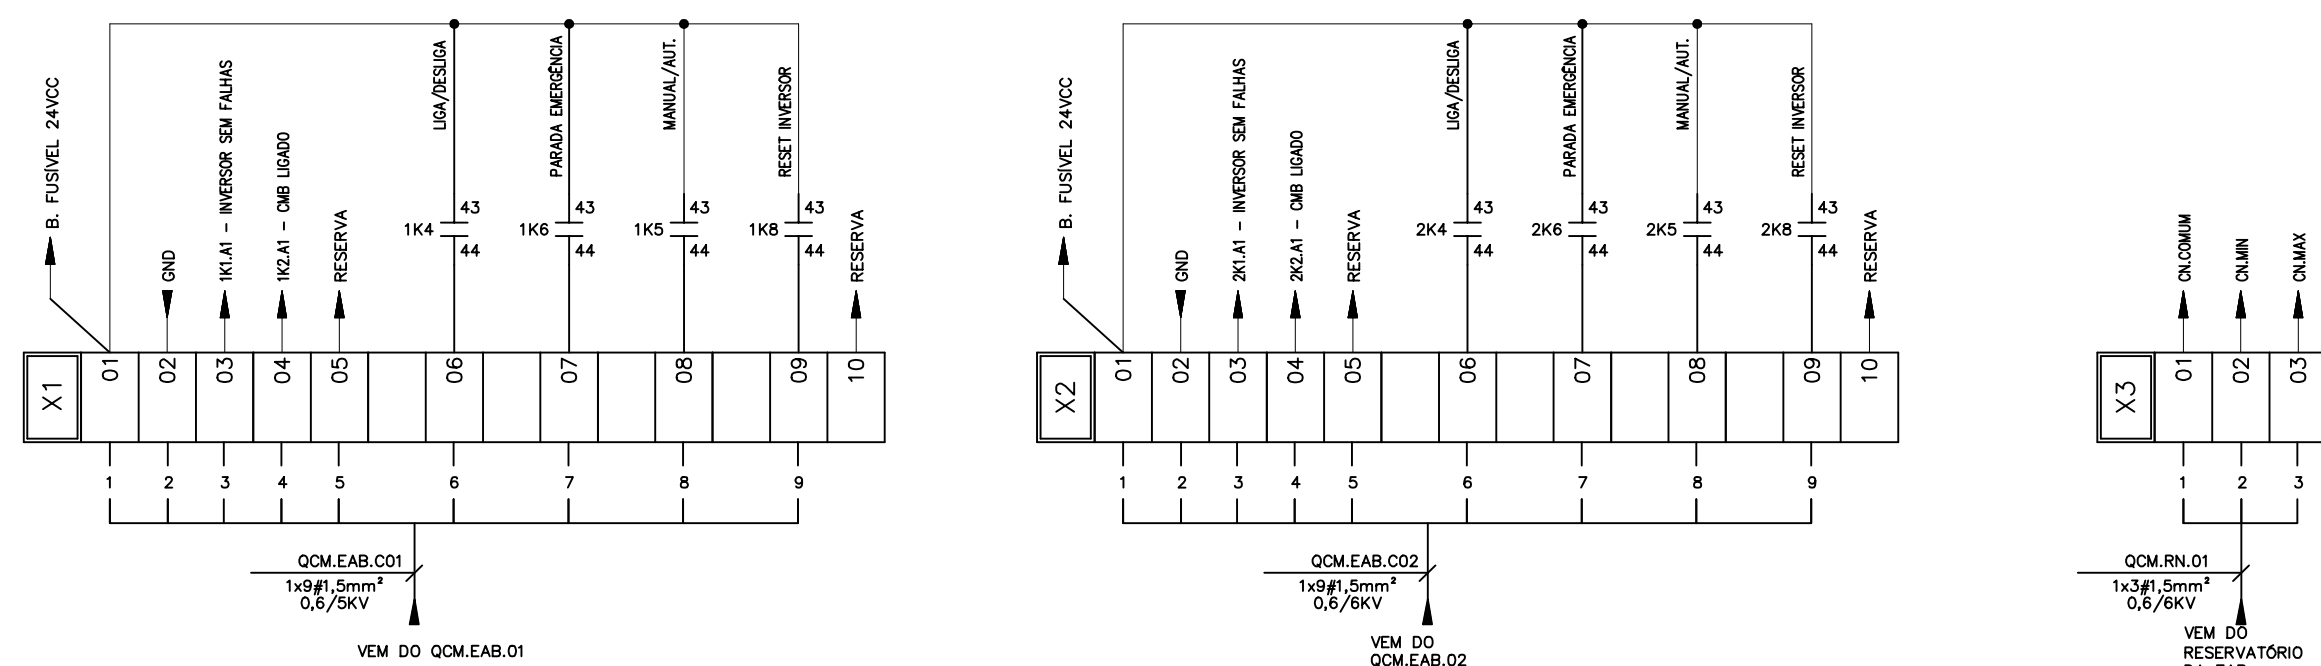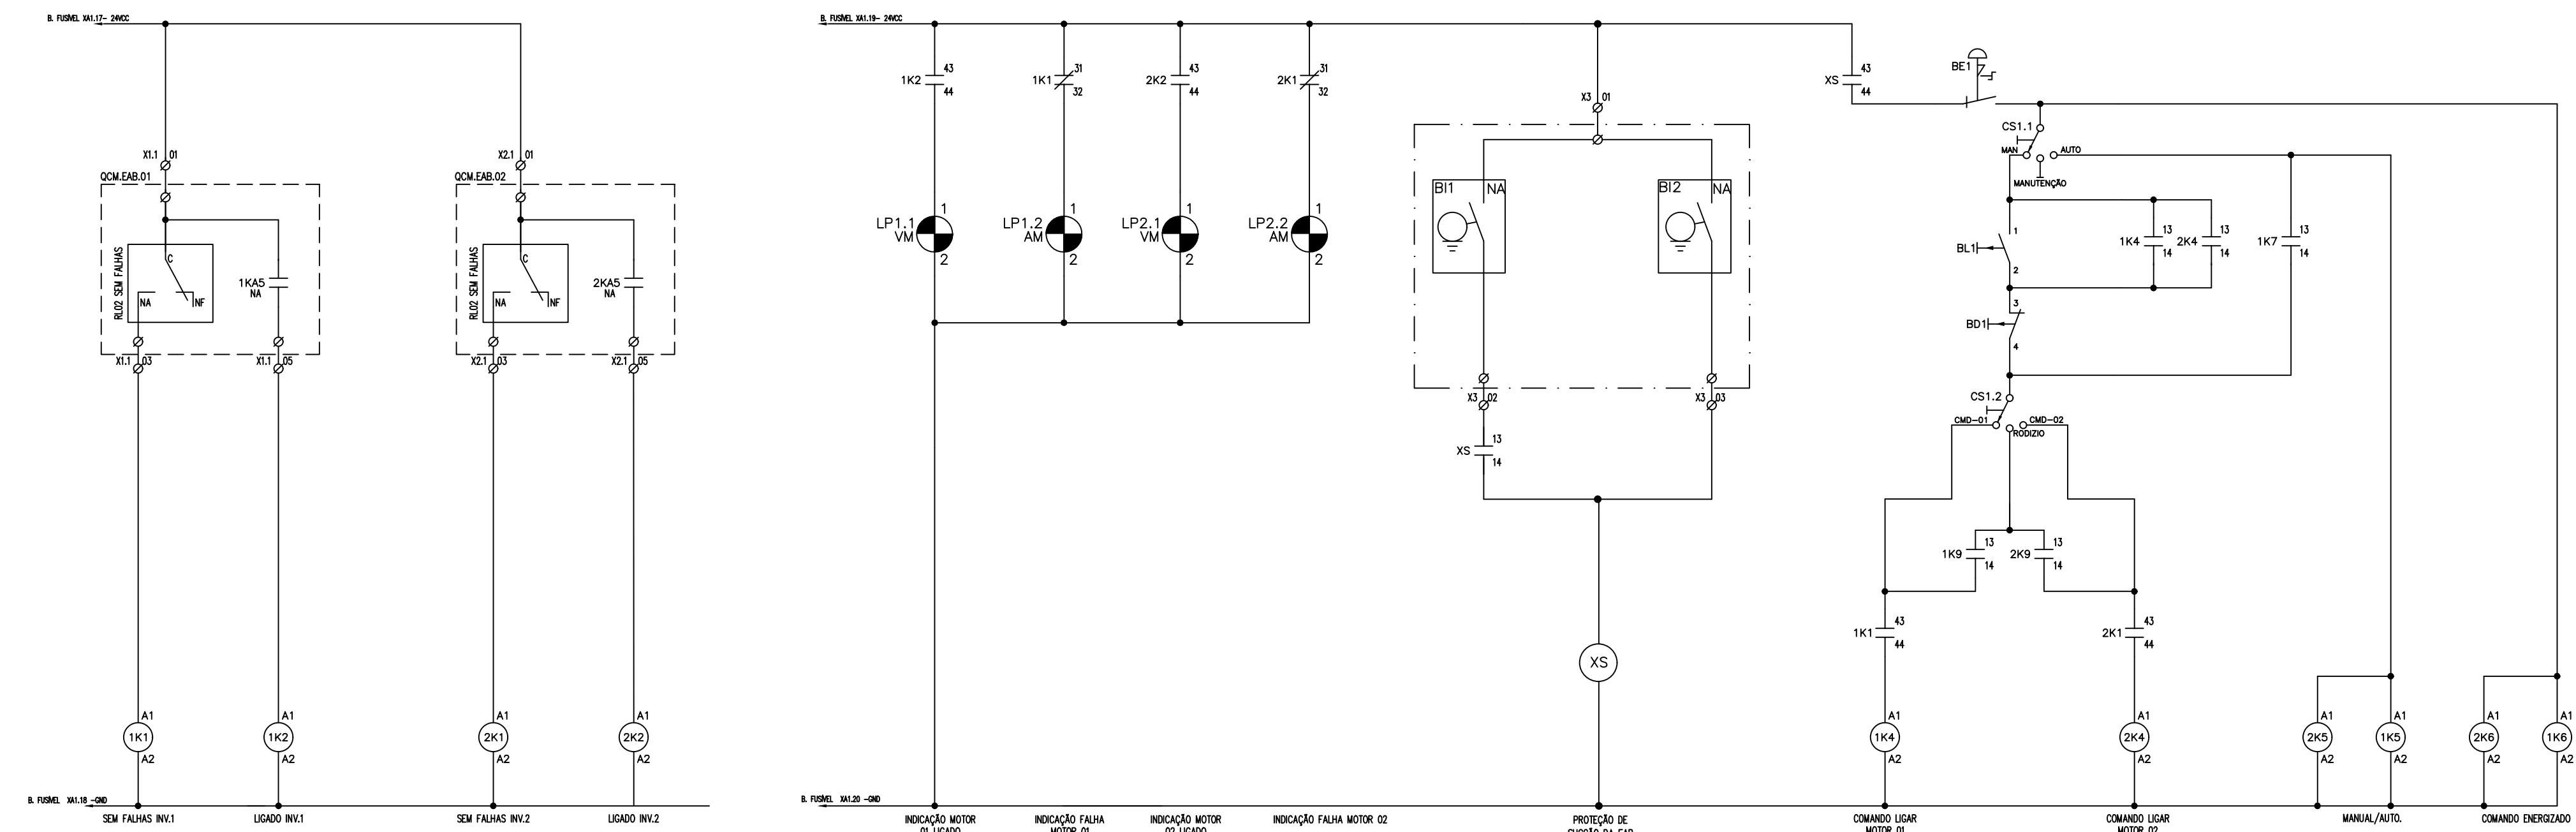

REV00	29/09/2023	P5 - PROJETO EXECUTIVO - ELÉTRICO
REVISÃO	DATA	DESCRIÇÃO DO TRABALHO E/OU REVISÃO

 CONSÓRCIO EQUILÍBRIO ENGENHARIA  H HIROBR ENGENHARIA		AVENIDA BRASIL, Nº 888, SALA 1401, BAIRRO SANTA EFIGÊNIA - BELO HORIZONTE/MG TELEFONE: (31) 3504-2733 CNPJ: 48.422.579/0001-07
---	--	--

TÍTULO: SISTEMA DE ABASTECIMENTO DE ÁGUA		DESCRIÇÃO: PROJETO ELÉTRICO DA CAPTAÇÃO DE ÁGUA BRUTA - RIO PRATA
ENDEREÇO: MG-120 - NOVA ERA - MG		USO: COMERCIAL

CONTRATANTE: AGEVAP - FILIAL GOV. VALADARES-MG 05.422.000/0002-84	RESPONSÁVEL TÉCNICO CONSÓRCIO EQUILÍBRIO HIDRO-BR 48.422.579/0001-07						
 	<table><tr><td>ESCALA: INICIADA</td><td>DATA: 29/09/2023</td><td>DESENHISTA: DANIEL B.</td></tr><tr><td colspan="2">Nº ART: MG2022168572</td><td>PRAZOS: 10/11</td></tr></table>	ESCALA: INICIADA	DATA: 29/09/2023	DESENHISTA: DANIEL B.	Nº ART: MG2022168572		PRAZOS: 10/11
ESCALA: INICIADA	DATA: 29/09/2023	DESENHISTA: DANIEL B.					
Nº ART: MG2022168572		PRAZOS: 10/11					

CONTEÚDO: PAINEL DE AUTOMAÇÃO - PDA	
OBSERVAÇÕES VER NOTAS	NOME DO ARQUIVO P5_PE_P5.2_EAB-D5-001 a D5-011_R0.dwg