



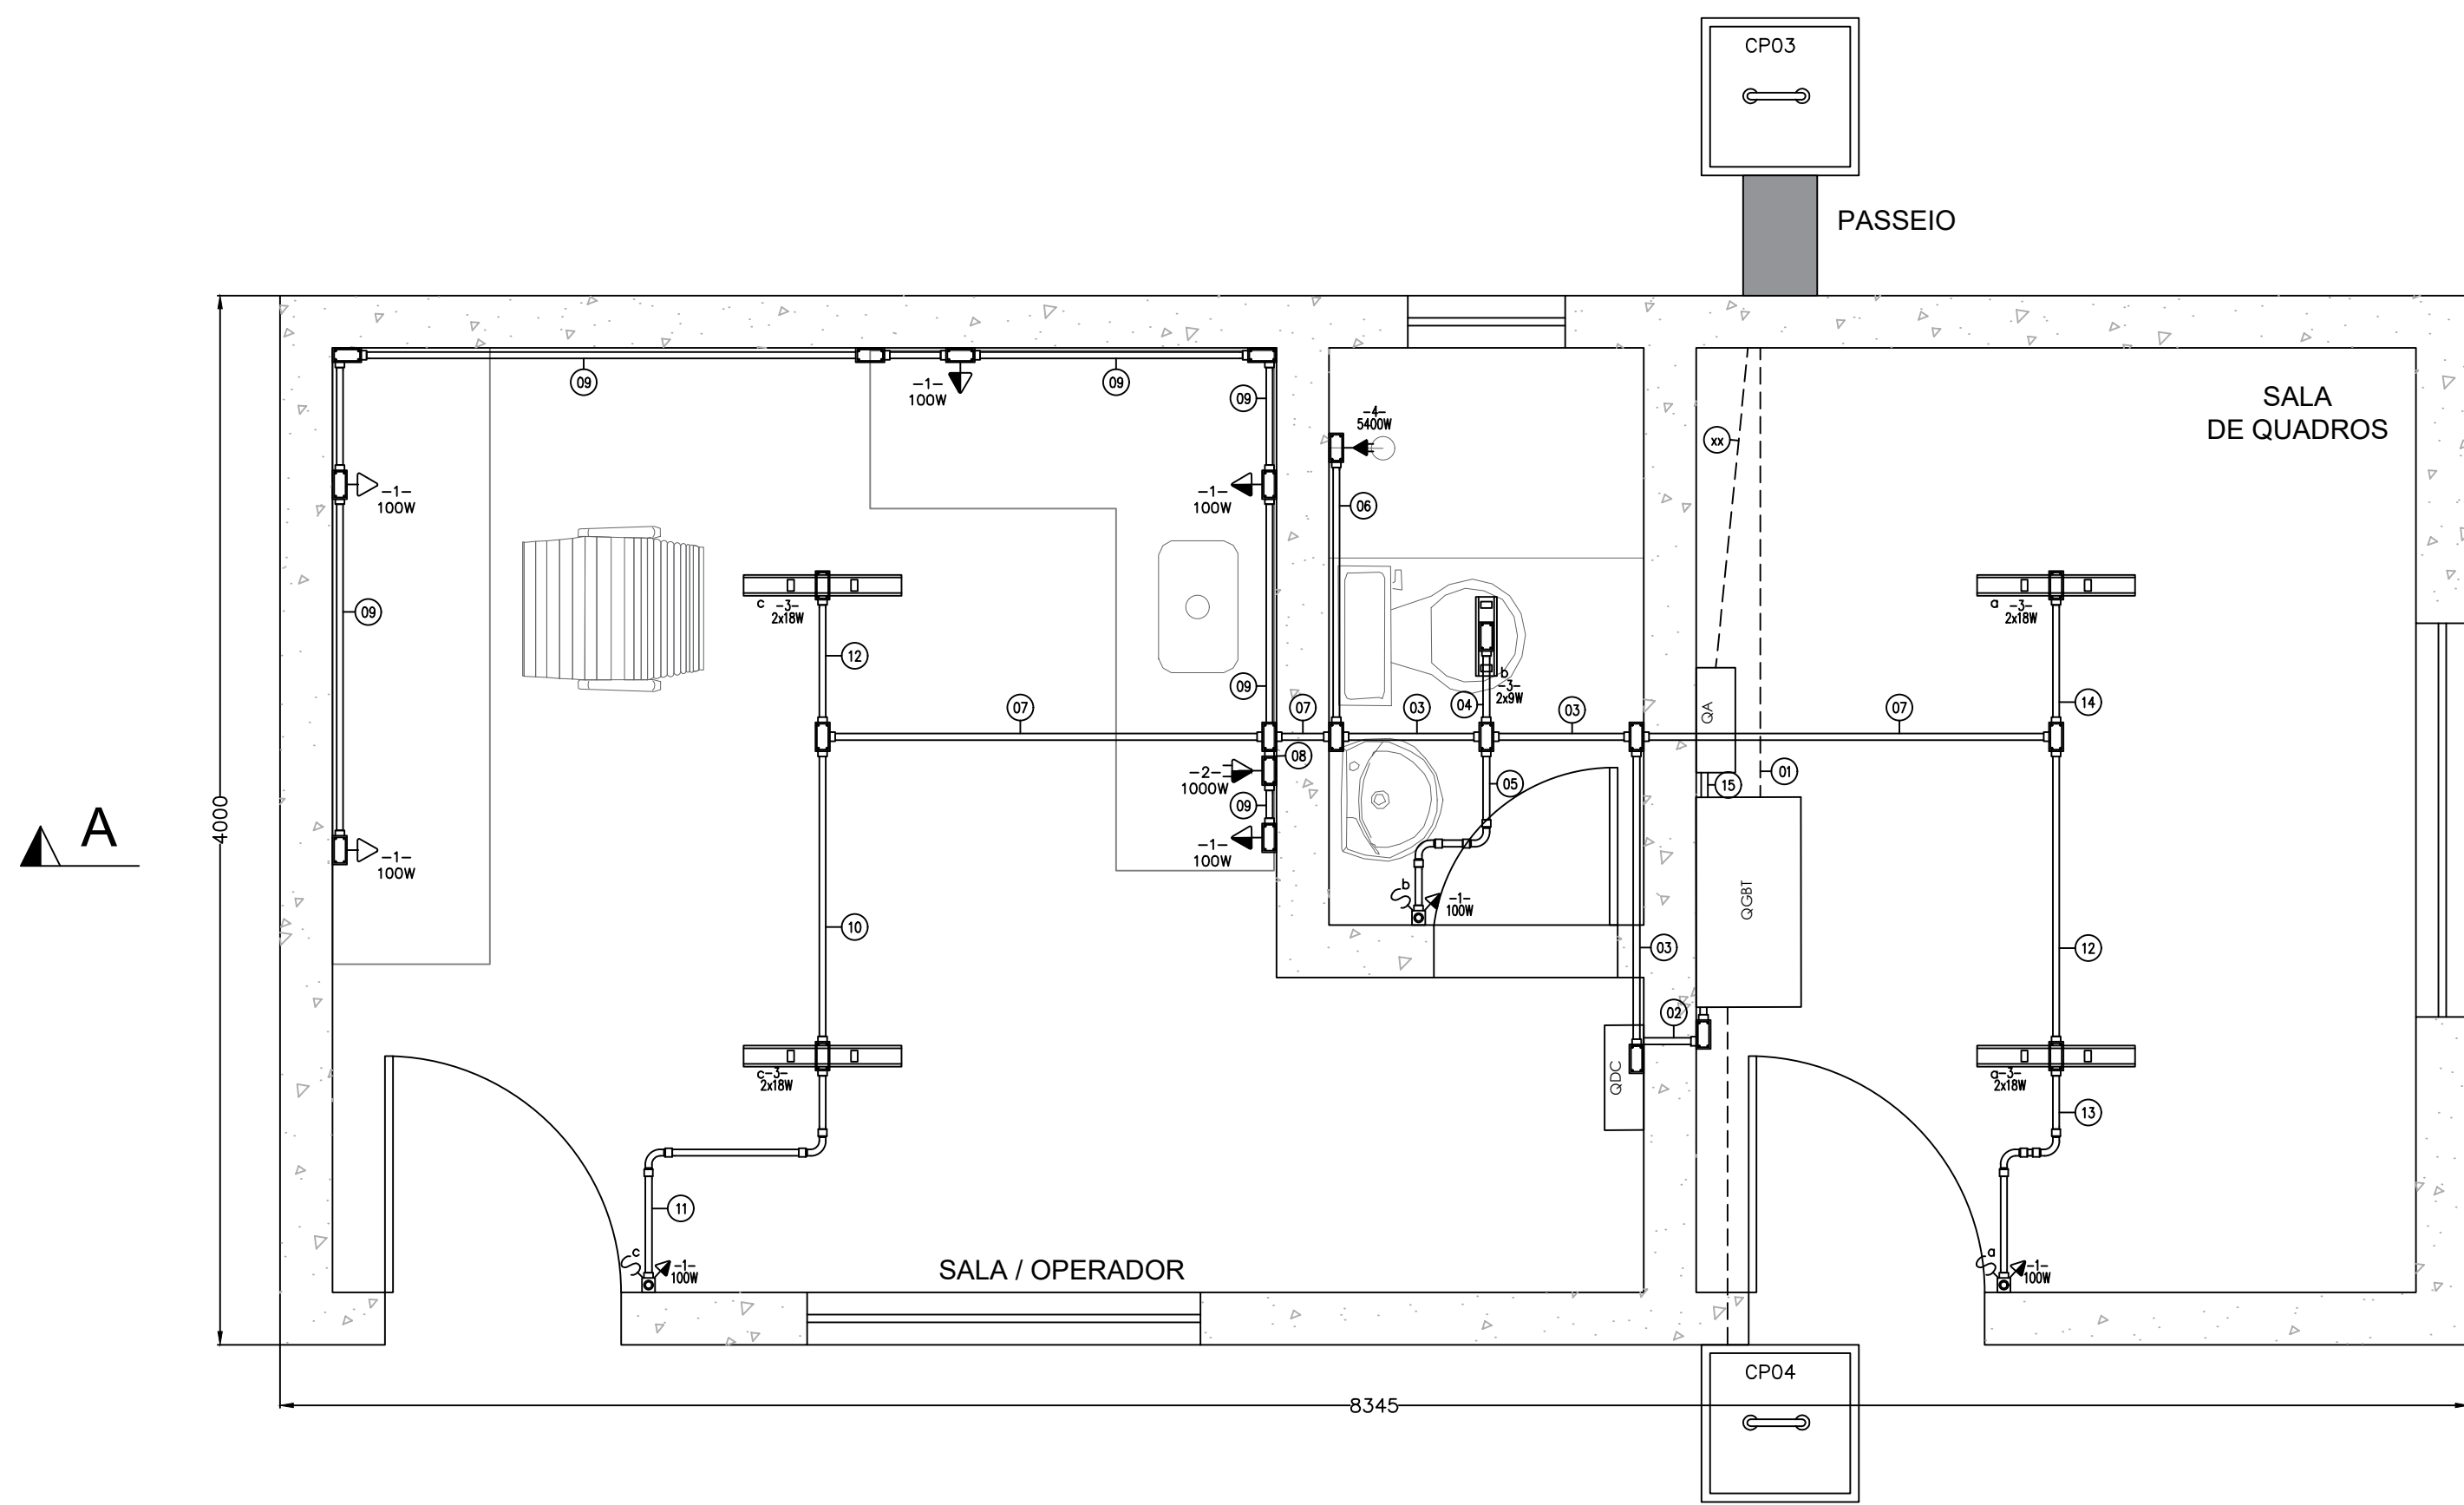

PLANTA DIMENSIONAL
UNIDADE DE APOIO


ESCALA 1:25

PASSEIO

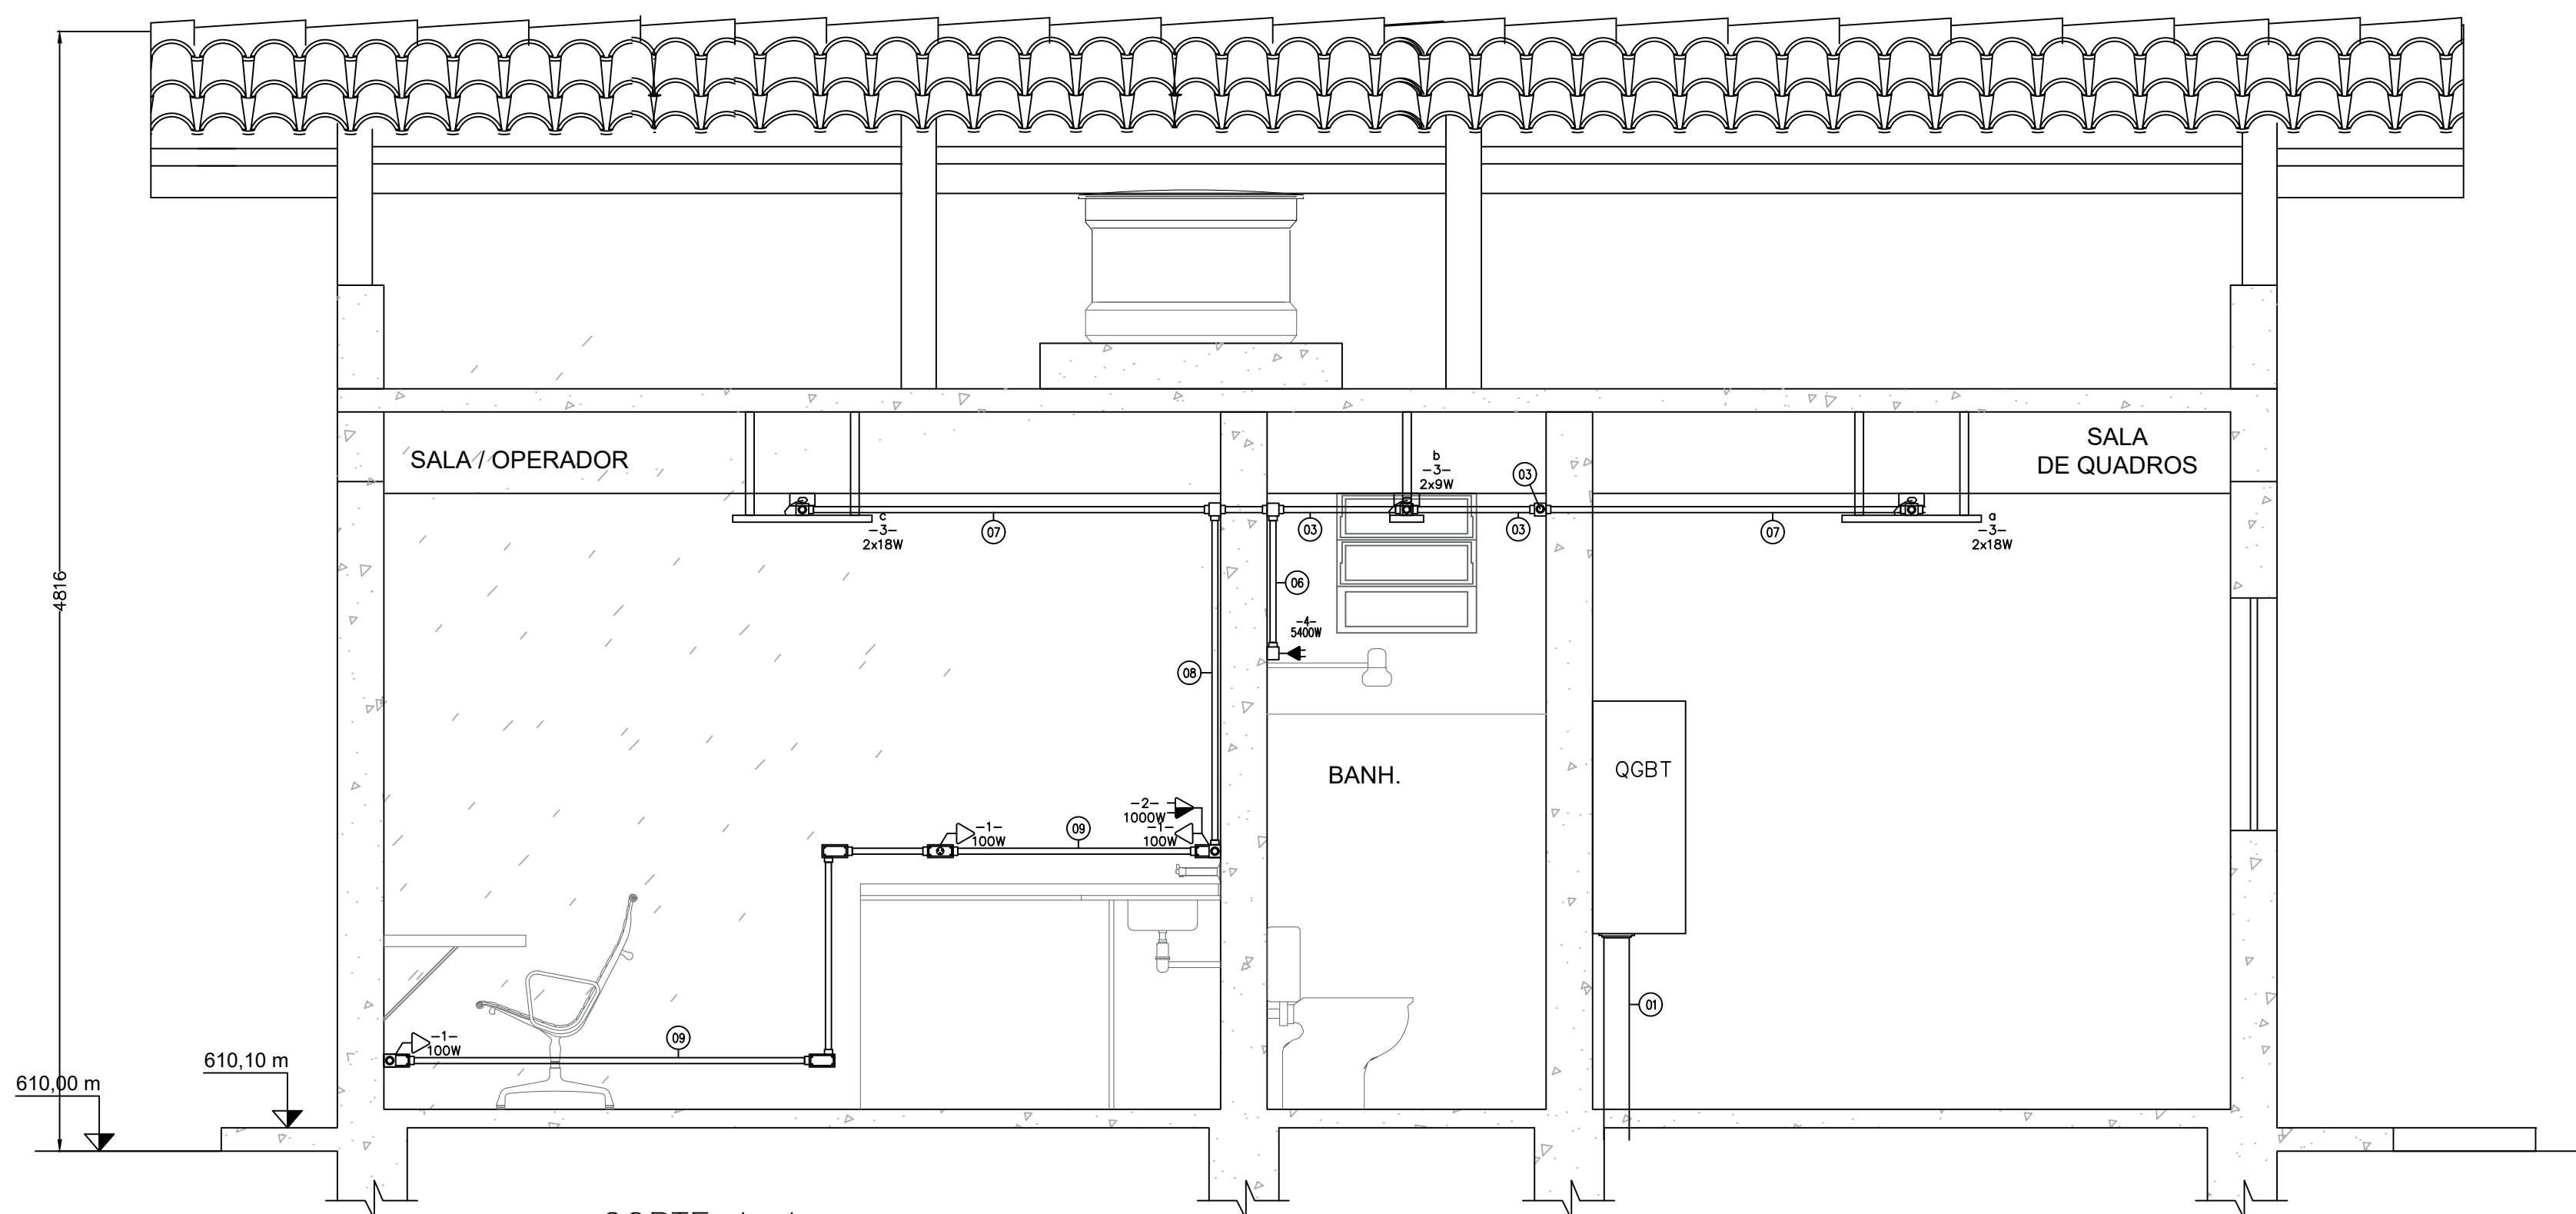


CORTE A-A
UNIDADE DE APOIO


ESCALA 1:25

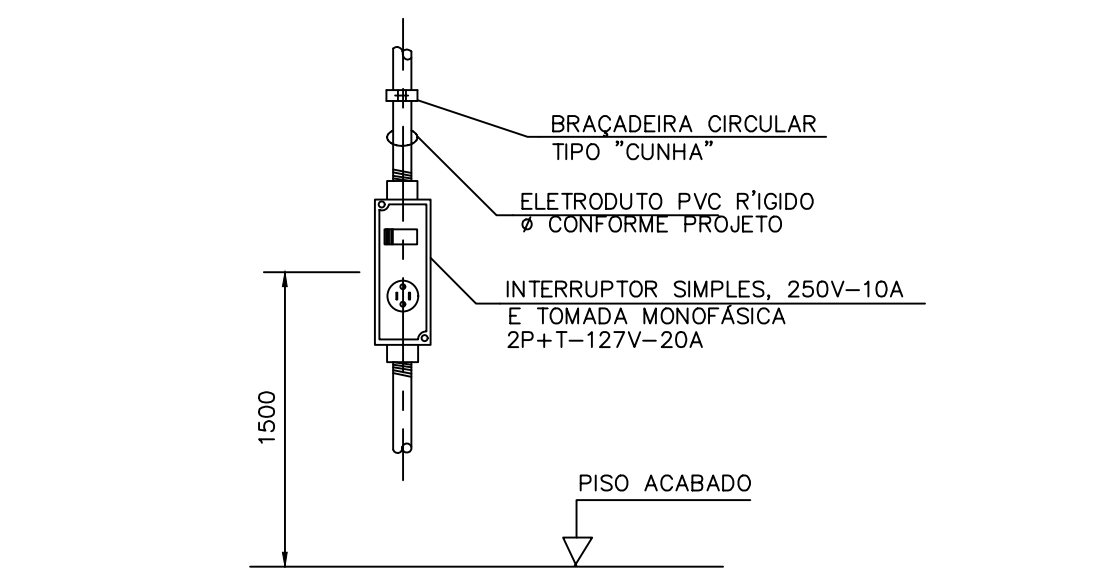



DETALHE 4 - FIXAÇÃO DE INTERRUPTOR E TOMADA
S/ESC.

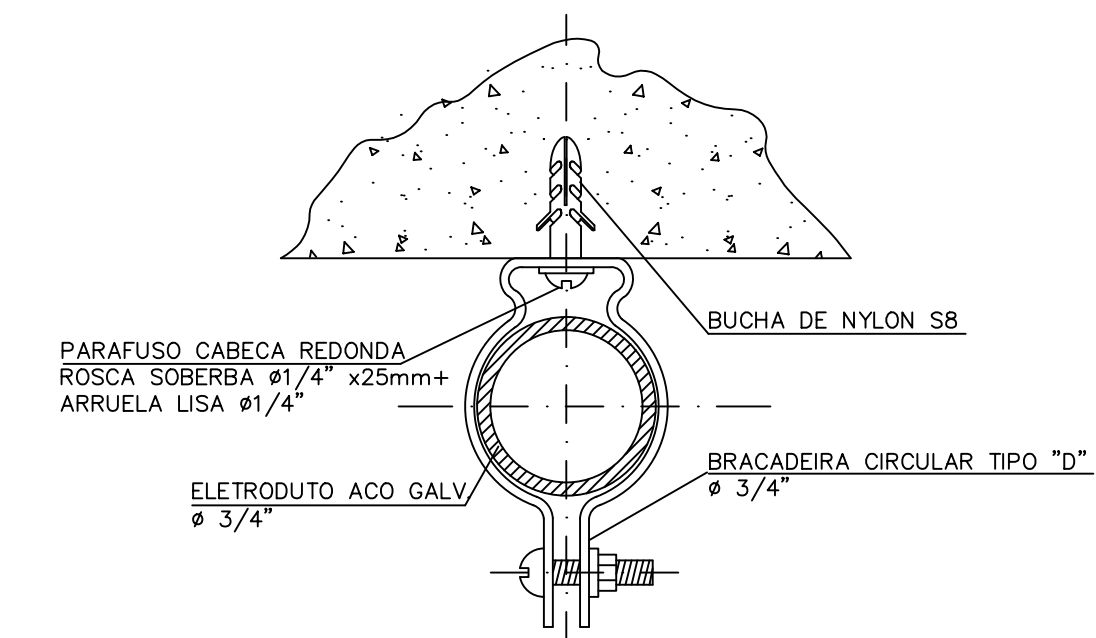


DETALHE 2 - FIXAÇÃO DE ELETRODUTO EM ALVENARIA
S/ESC.

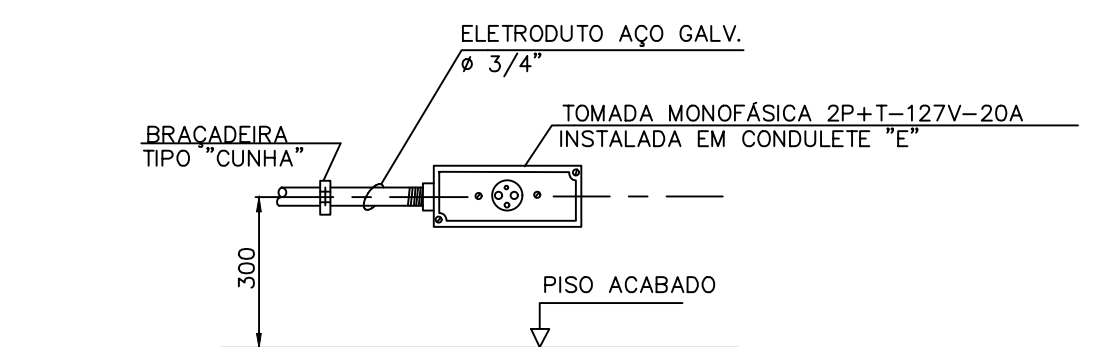

DETALHE 1- FIXAÇÃO DE TOMADA BAIXA
S/ESC.

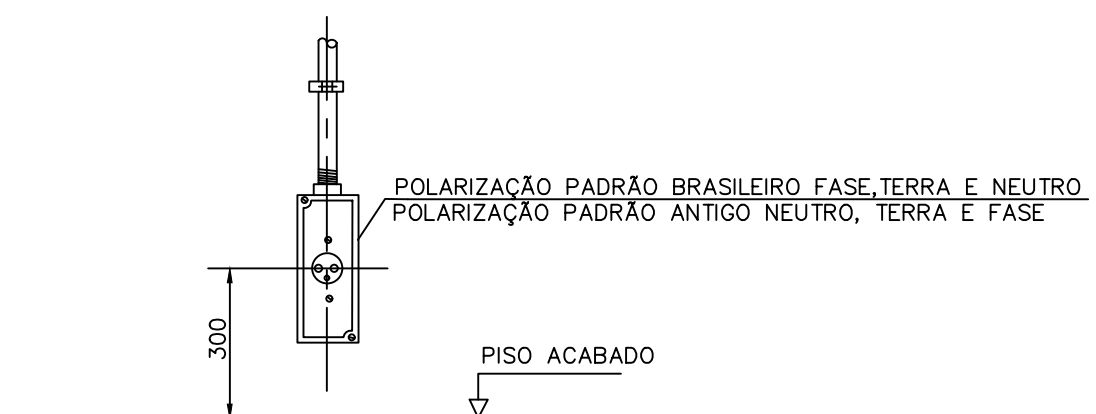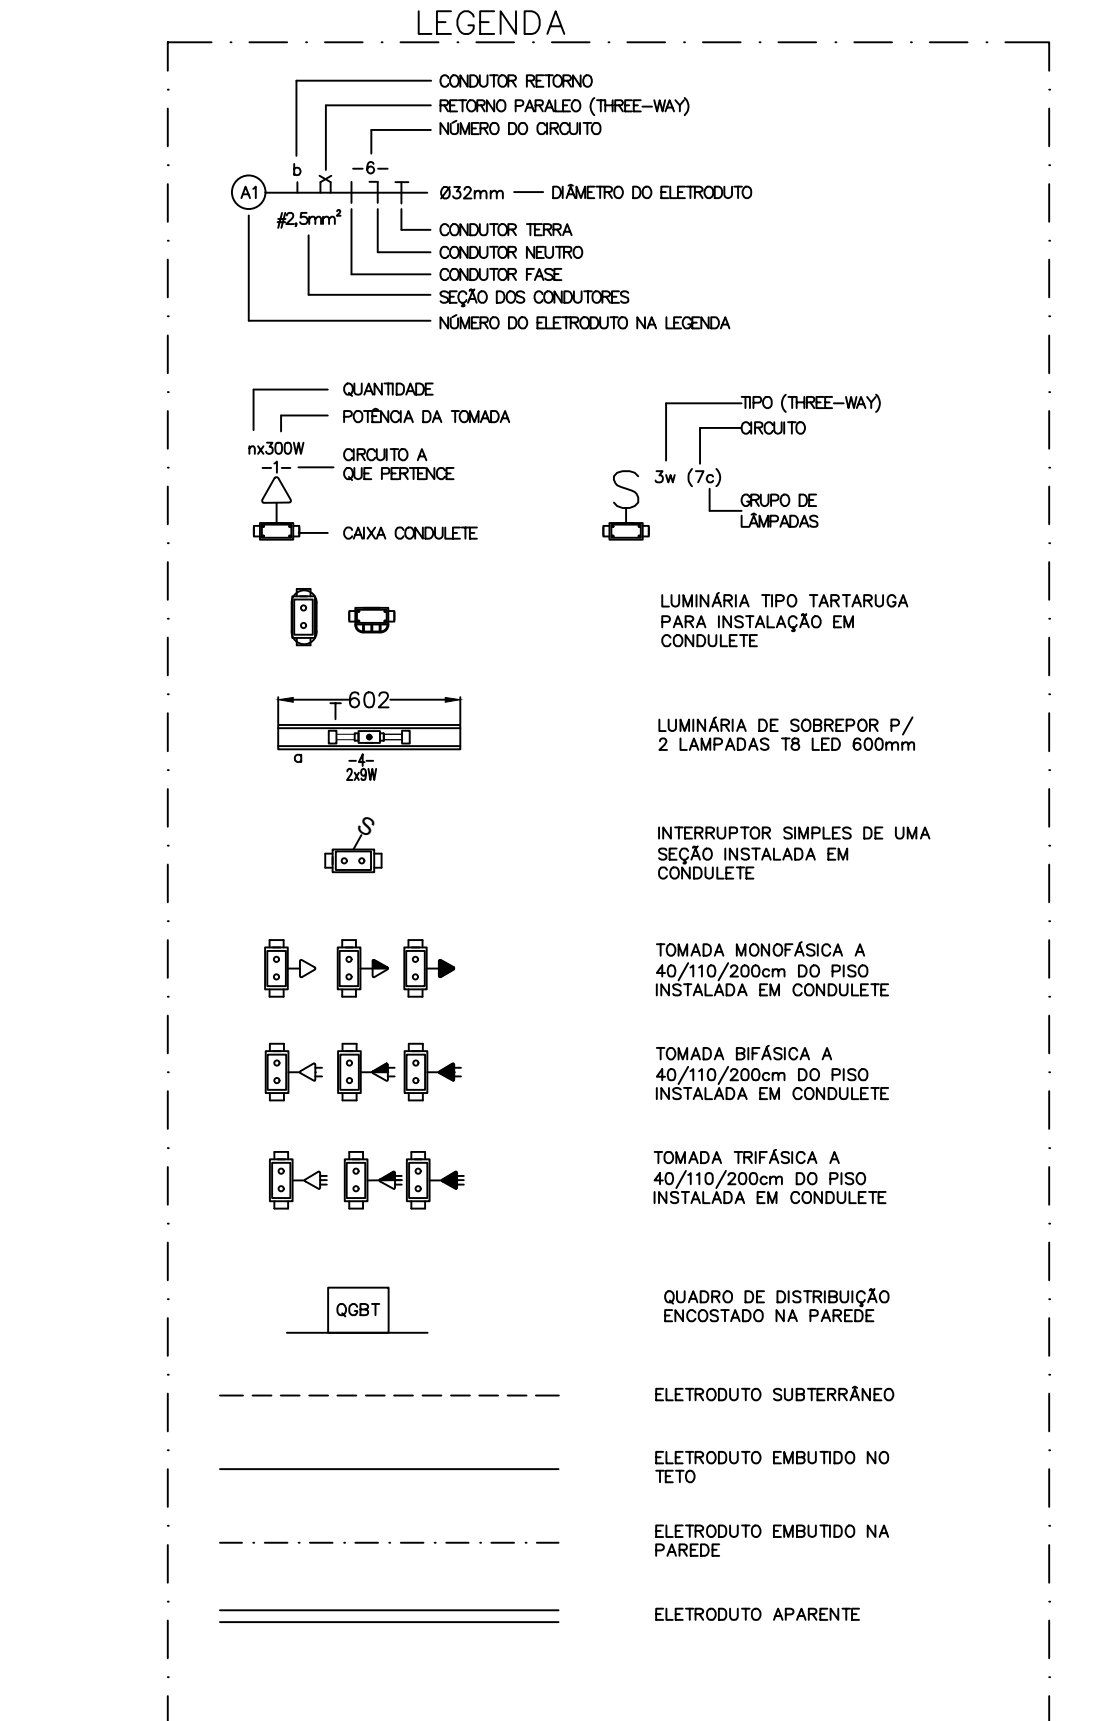

DETALHE 3 - FIXAÇÃO DE TOMADA BAIXA
S/ESC.

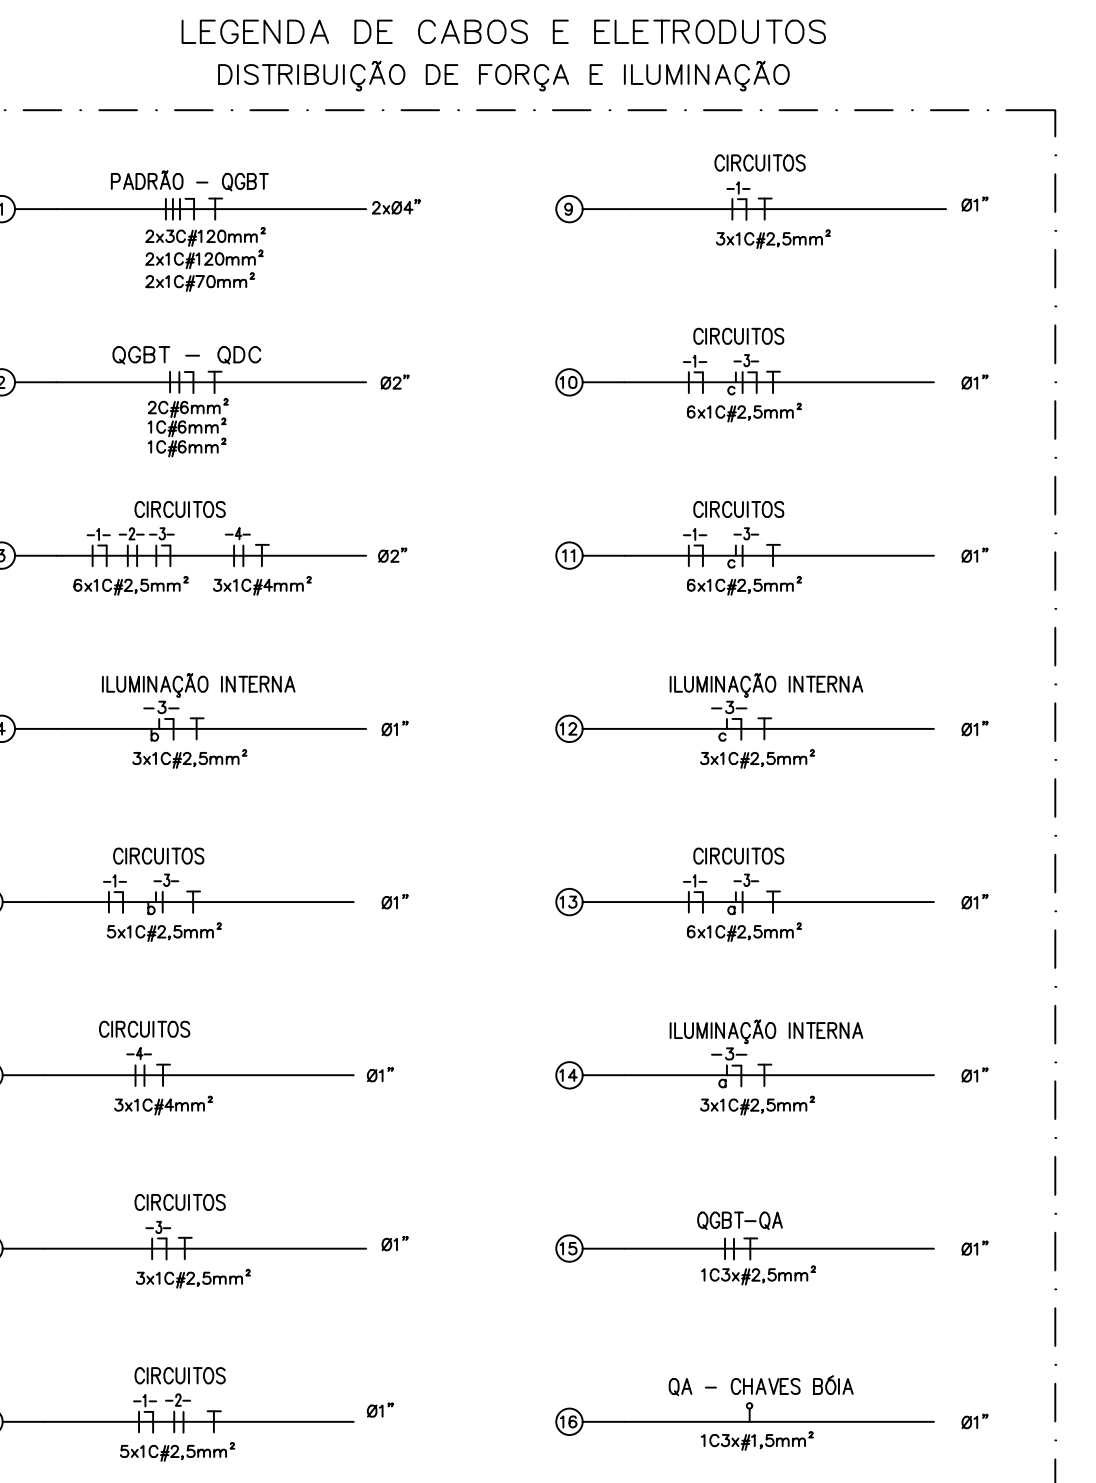

- 01 - COTAS EM MILÍMETROS.
02 - OS CONDUTORES PARA A INSTALAÇÃO ABRIGADA DEVERÃO TER CLASSE DE ISOLAMENTO 0,75 KV.
03 - OS CONDUTORES PARA A INSTALAÇÃO SUBTERRÂNEA DEVERÃO TER CLASSE DE ISOLAMENTO 1,0 KV.
04 - ANTES DA INSTALAÇÃO DE QUALQUER EQUIPAMENTO ELÉTRICO, DEVERÁ SER CONFIRMADO SE AS SUAS CARACTERÍSTICAS ELÉTRICAS SE ENQUADRAM DENTRO DO PREVISTO NO PROJETO.
05 - A INSTALAÇÃO APARENTE DOS CIRCUITOS DE INTERRUPTOR E TOMADAS DEVERÃO SER DE ELETRODUTO DE AÇO GALVANIZADO CLASSE PESADA.
06 - ELETRODUTOS ENTERRADOS DEVERÃO SER DO TIPO PEAD.
07 - ELETRODUTOS NÃO INDICADOS SÃO DE DIÂMETRO $\phi 3/4"$.
08 - CONDUTORES NÃO INDICADOS SÃO DE BITOLA 2,5mm², COM ISOLAMENTO PARA 0,75KV.

REVISO	29/09/2023	P5 - PROJETO EXECUTIVO - ELÉTRICO
REVISÃO	DATA	DESCRIÇÃO DO TRABALHO E/OU REVISÃO
CONSORCIO EQUILIBRIO ENGENHARIA HIDROBR ENGENHARIA AVENIDA BRASIL, Nº 888, SALA 1401, BAIRRO SANTA EFIGÊNIA - BELO HORIZONTE/MG TELEFONE: (31) 3504-2733 CNPJ: 48.422.579/0001-07		
TÍTULO:	SISTEMA DE ABASTECIMENTO DE ÁGUA	DESCRIÇÃO: PROJETO ELÉTRICO DA ESTAÇÃO DE TRATAMENTO DE ÁGUA - ETA
ENDEREÇO:	MG-120 - NOVA ERA - MG	USO: COMERCIAL
CONTRATANTE:	AGEVAP - FILIAL GOV. VALADARES-MG 05.422.000/0002-84	RESPONSÁVEL TÉCNICO: CONSORCIO EQUILIBRIO HIDRO-BR 48.422.579/0001-07
ESCALA: INDICADA		DATA: 29/09/2023
Nº ART: MG20221685727		DESENHISTA: DANIEL B.
CONTEÚDO: DISTRIBUIÇÃO DE FORÇA DA UNIDADE DE APOIO DA ETA		PRANCHIA: 04/08
OBSERVAÇÕES: VER NOTAS		NOME DO ARQUIVO: P5_PE_P5.2_ETÁ-DS-001 a DS-008_R0.dwg