



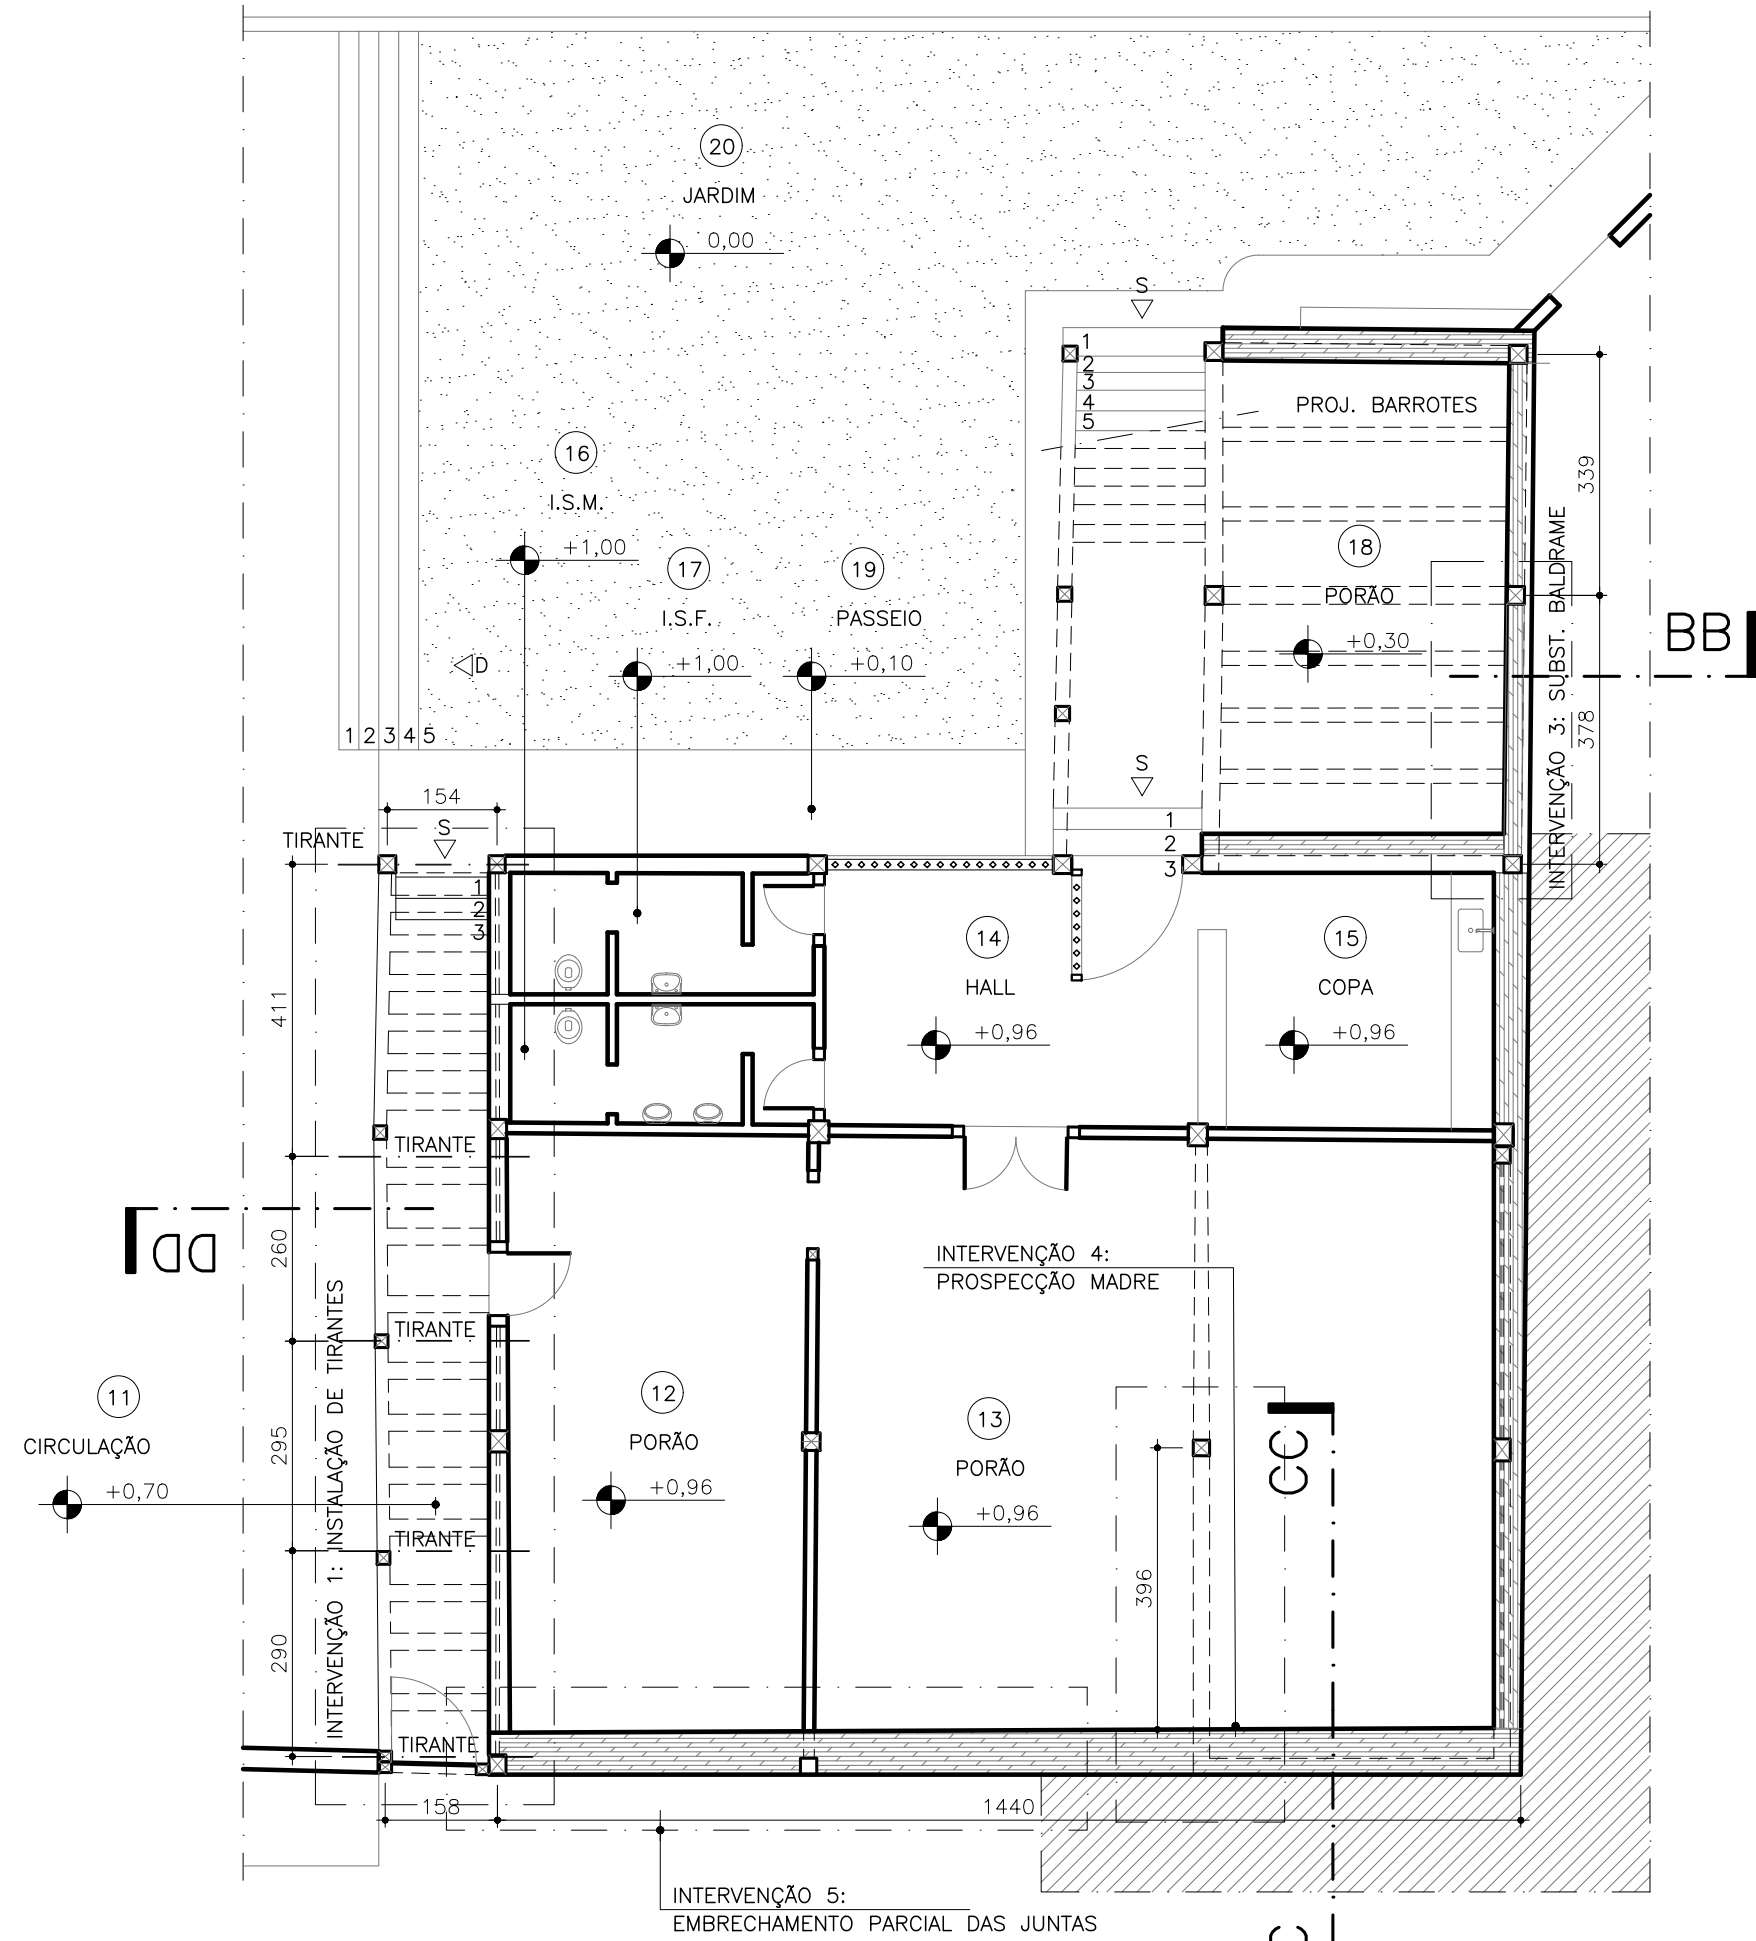

PLANTA NÍVEL PORÃO
ESCALA 1 : 100

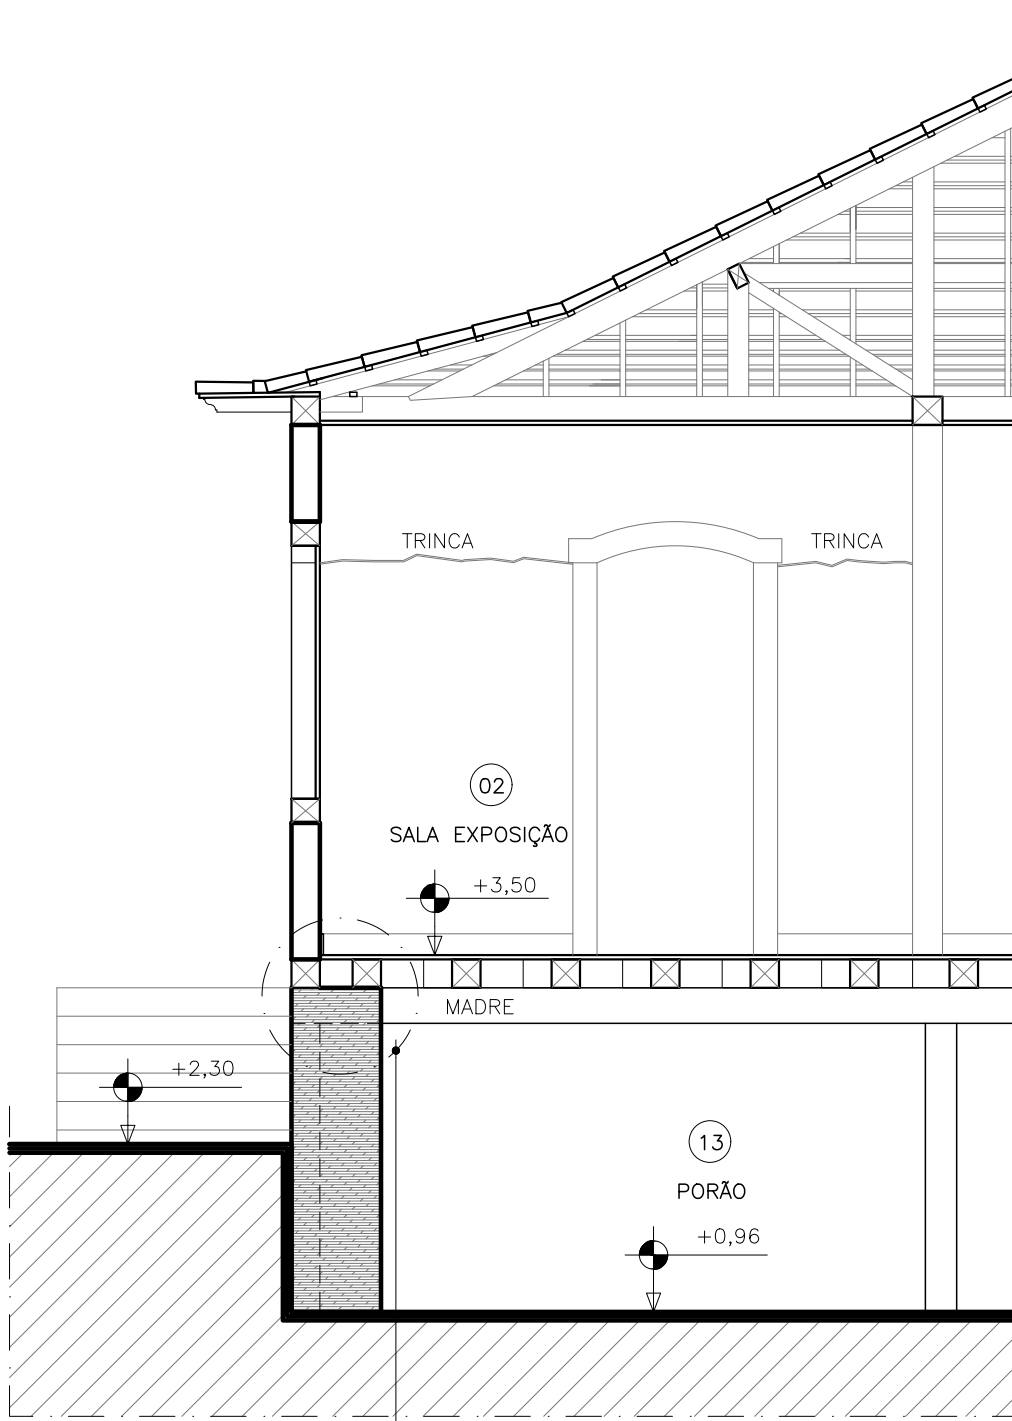

CORTE CC
ESCALA 1 : 50

REALIZAR PROSPECÇÃO NA PAREDE INTERNA DO PORÃO.
REMOVER PARTE DA ALVENARIA DE PEDRAS NA PRUMADA DO APOIO DA MADRE.


CENÁRIOS OBSERVADOS E MEDIDAS OPERATIVAS A SEREM SEGUIDAS:

CENÁRIO 1:
CABEÇA DA MADRE EM BOM ESTADO DE CONSERVAÇÃO E RECALQUE SOBRE ALVENARIA;
EXECUTAR PILAR DE CONCRETO PARA ANCORAGEM DA PEÇA DE MADEIRA;

CENÁRIO 2:
CABEÇA DA MADRE PARCIALMENTE APODRECIDA.
REALIZAR ENCAMISAMENTO DO TRECHO DANIFICADO ATRAVÉS DE ENKERTOS;

CENÁRIO 3:
CABEÇA DA MADRE TOTALMENTE APODRECIDA/ COMPROMETIDA.
CORTAR A PARTE APODRECIDA DA PEÇA DE MADEIRA E EXECUTAR PILAR DE CONCRETO SOBRE O QUAL SE DEVE FIXAR CANTONEIRA METÁLICA PARA ANCORAGEM DA EXTREMIDADE DA PEÇA DE MADEIRA.

EM TODOS OS CASOS, A ALVENARIA DE PEDRA DE JUNTA SECA DEVE SER RECOMPOSTA, DE MODO A RETOMAR O SEU ESTADO ORIGINAL, ENCOBRINDO O PILAR DE CONCRETO, CASO SEJA EXECUTADO.

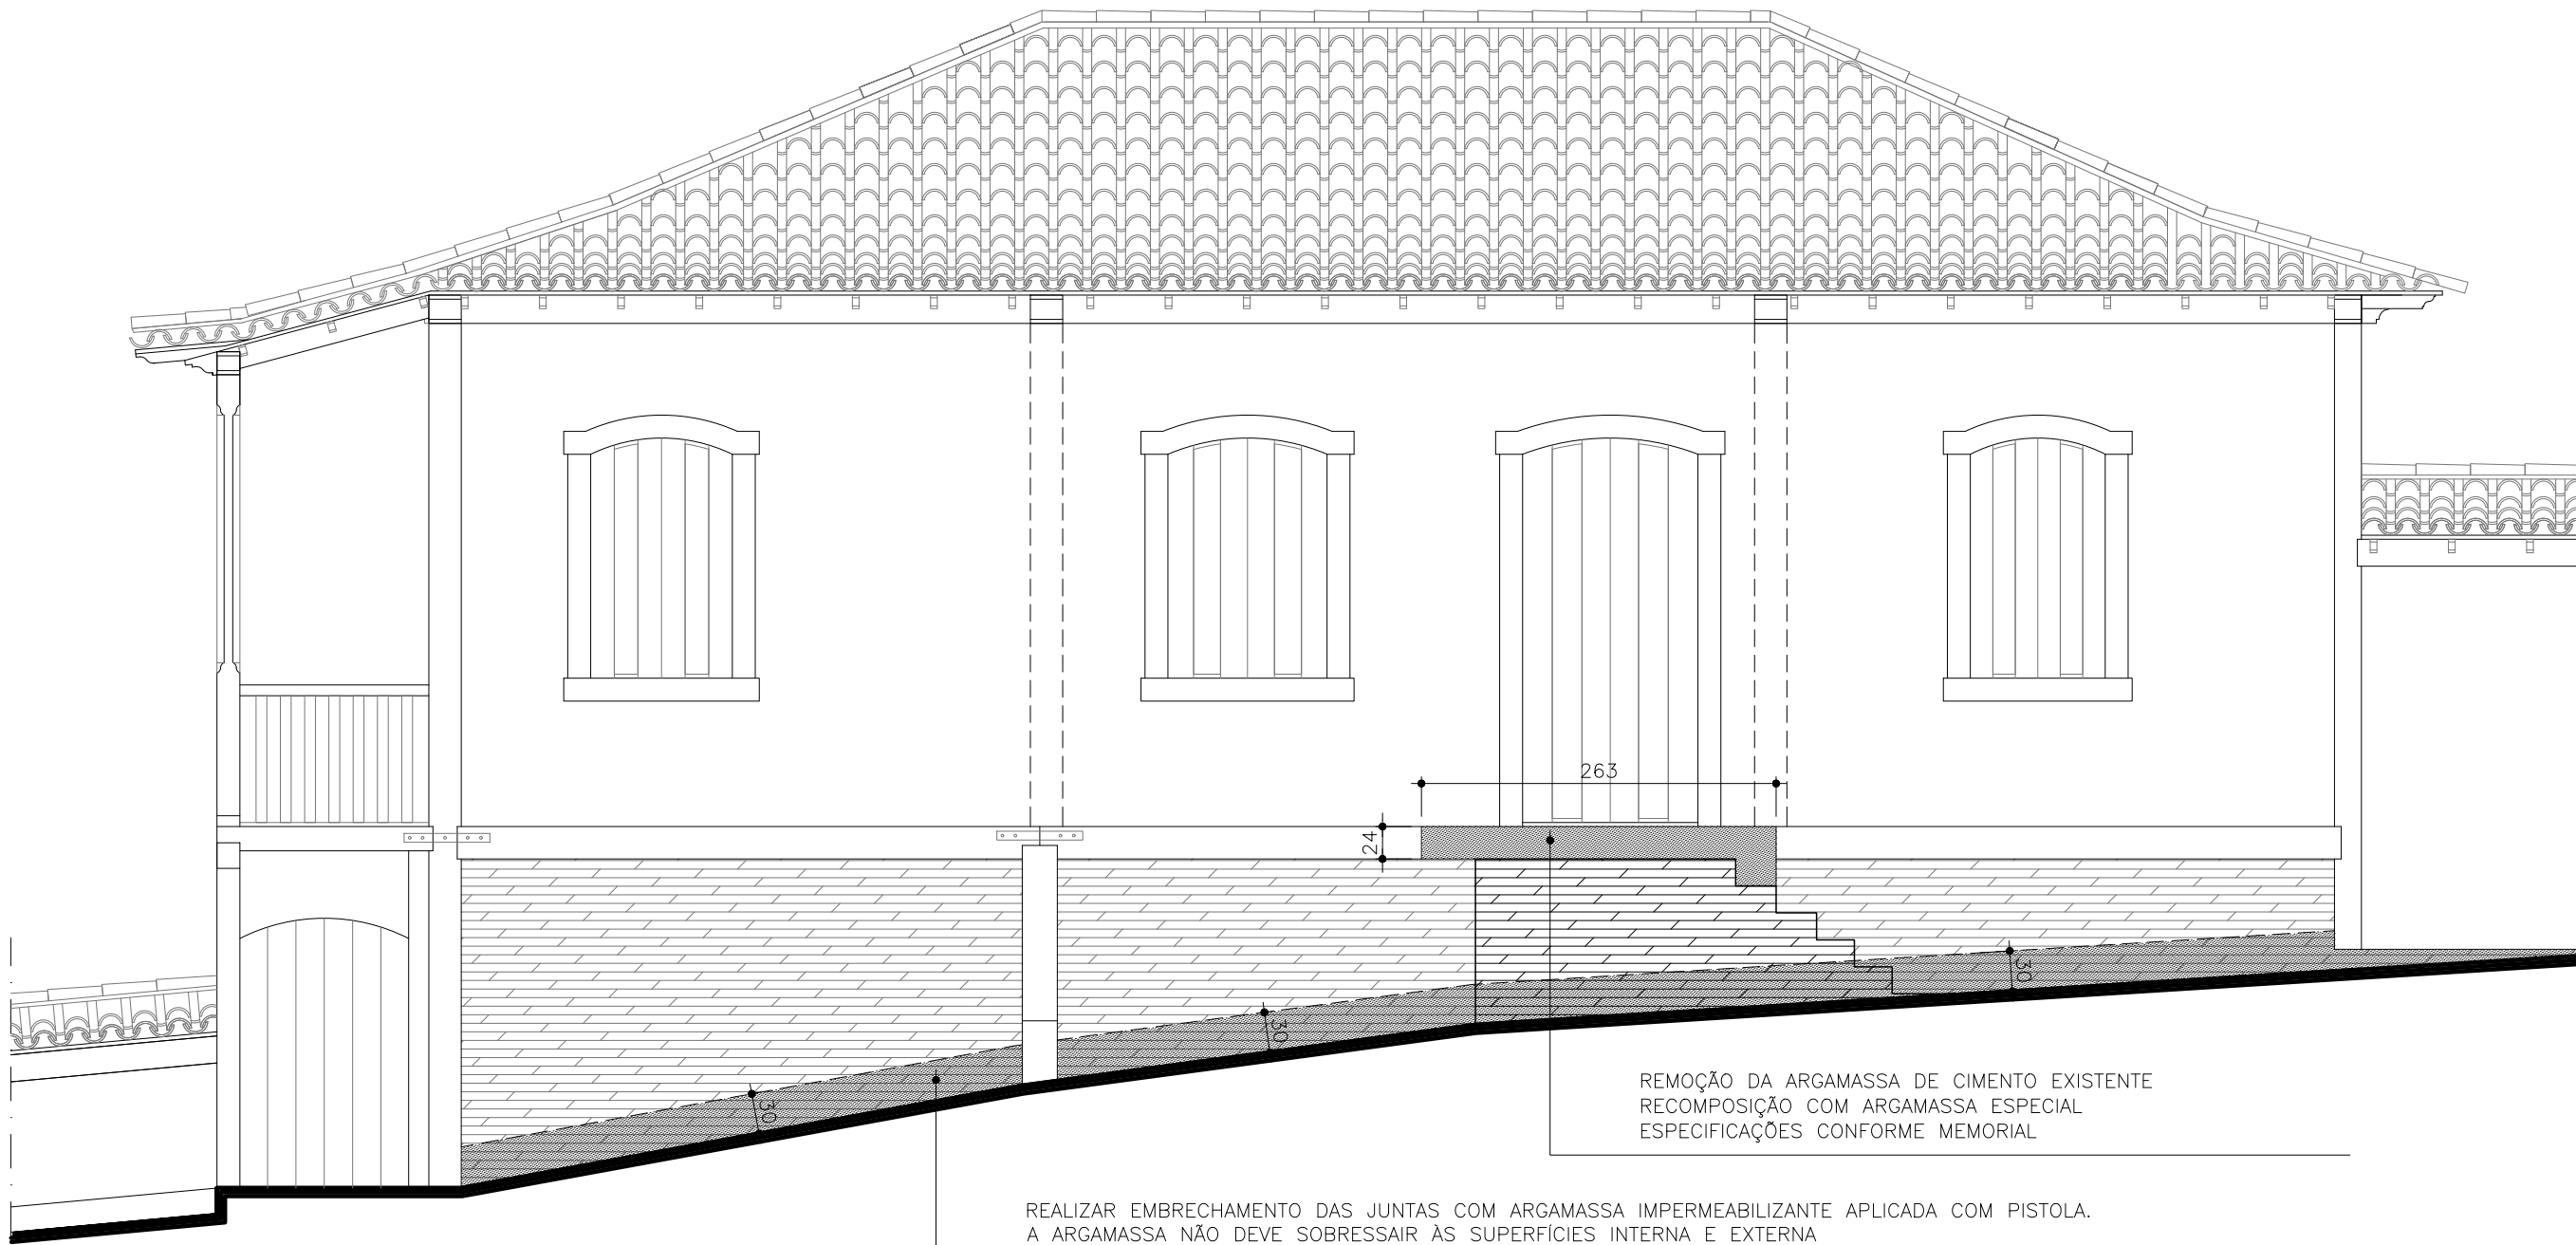

ELEVÇÃO FRONTAL
ESCALA 1 : 50

MEDIDAS OPERATIVAS INDICADAS NO PROJETO

1	INSTALAÇÃO DE TIRANTES – VARANDA LATERAL
2	INSTALAÇÃO DE TIRANTES, BRAÇADEIRAS E CANTONEIRA – VARANDA POSTERIOR
3	SUBSTITUIÇÃO DO BALDRAME – FACHADA LATERAL DIREITA
4	PROSPECÇÃO ANCORAGEM DA MADRE – PORÃO
5	EMBRUCHAMENTO PARCIAL DE JUNTAS – FACHADA PRINCIPAL

NOTAS/OBSERVAÇÕES

- IMÓVEL COMPONENTE DO CONJUNTO ARQUITETÔNICO E PAISAGÍSTICO DA PRAÇA DA MATRIZ E MUSEU MUNICIPAL DE ARTE E HISTÓRIA, TOMBADO PELO IPHAN (Nº PROCESSO 0880-T-73; Nº INSCRIÇÃO NO LIVRO DAS BELAS ARTES SOB. VOL: 1; F. 092; DATA: 17/12/1973);
- EM CASO DE DÚVIDAS, CONSULTAR OS R.T'S;
- TODAS AS MEDIDAS ESTÃO EM CENTÍMETROS;
- NÃO MEDIR OS DESENHOS, SEGUIR COTAS;
- EM CASO DE INCOMPATIBILIDADE, PREVALECE A ESCALA MAIS AMPLIADA;

REVISÃO Nº: 00	DATA: 18/06/2019	ASSUNTO: APROVAÇÃO IPHAN	DESENHOS DE REFERÊNCIA: VER NOTA	DESENHO: DANIEL QUINTÃO	ENDEREÇO DA OBRA PRAÇA DA MATRIZ, Nº 30 CEP 35920-000 NOVA ERA/ MG	o3L ARQUITETURA AV. AFONSO PENA, Nº 2881 CEP 30.130-011 FUNCIONÁRIOS BH/MG TEL: +55 31 99196 6935, +55 31 99625 7382 o3l@o3l.com.br www.o3l.com.br	RESPONSÁVEL TÉCNICO: ARQ. DANIEL MARTINS DA COSTA QUINTÃO CAU A39.524-2	MUSEU DE ARTE E HISTÓRIA DE NOVA ERA	PRANCHA 04 04
					PREFEITURA MUNICIPAL DE NOVA ERA CNPJ: 16.819.831/0001-20			PROJETO DE REFORÇO ESTRUTURAL ETAPA: APROVAÇÃO IPHAN	FORMATO A1 : : 594x841mm
					LAURA MARIA CARNEIRO DE ARAÚJO PREFEITA MUNICIPAL			REVISÃO: REV00	JUNHO 2019
								CONTEÚDO: PLANTAS, CORTES E FACHADAS	