




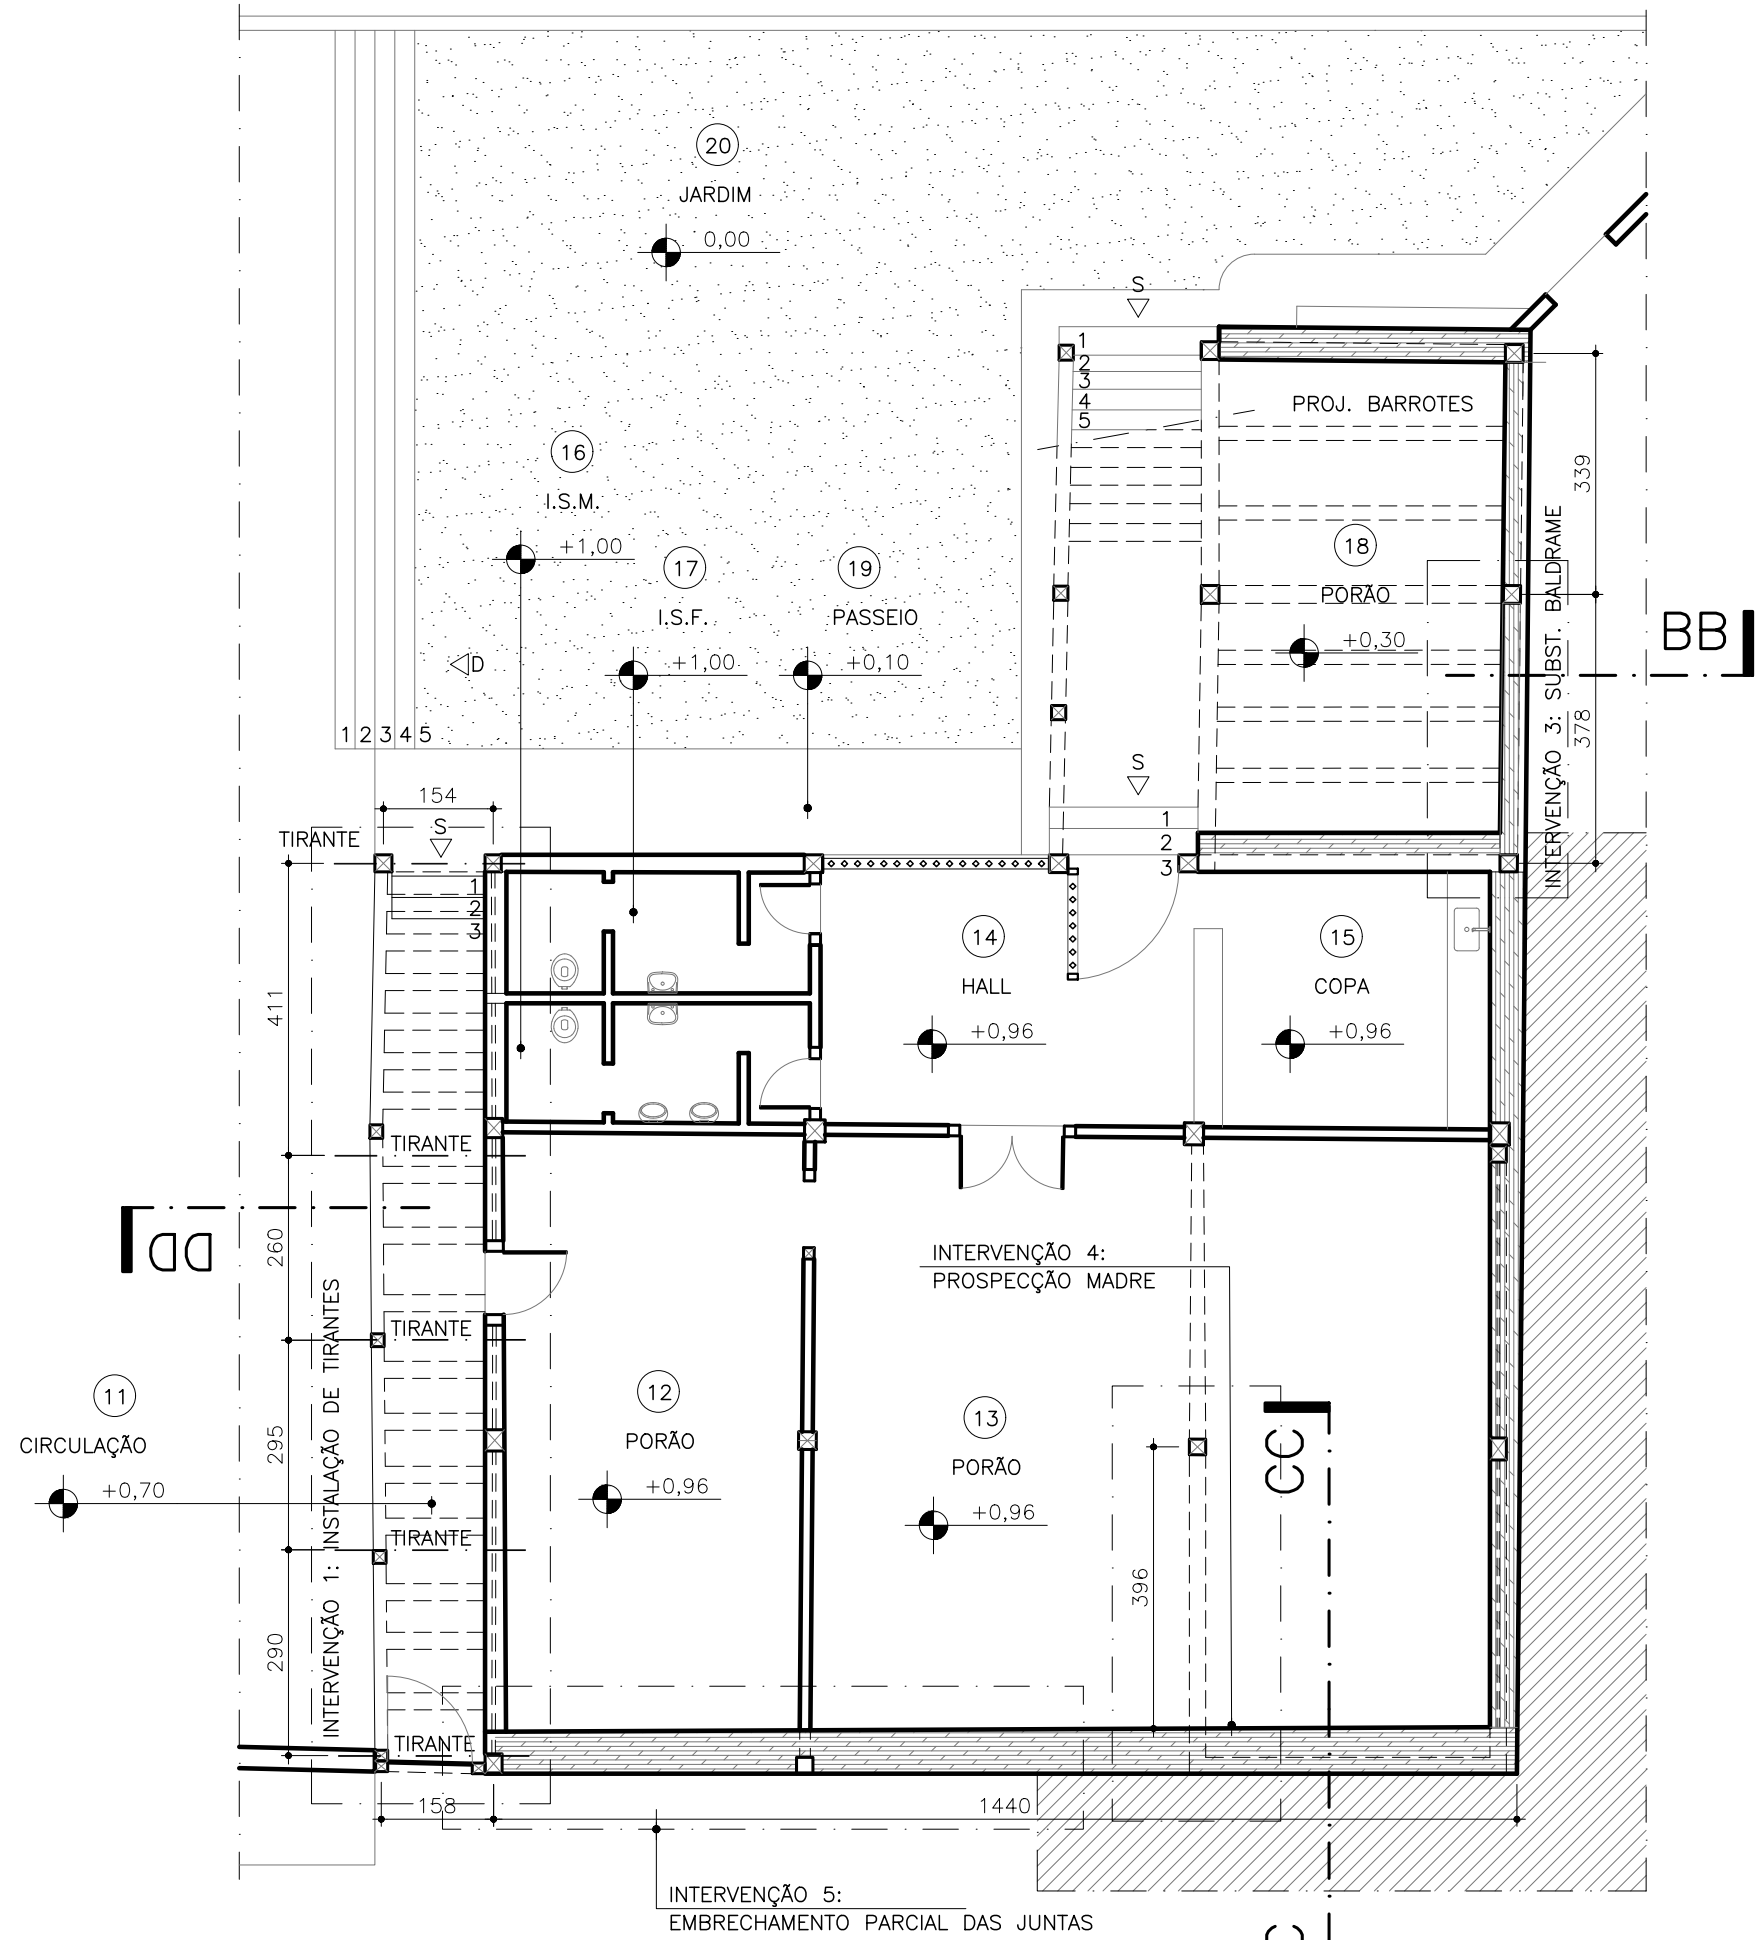

PLANTA NÍVEL PORÃO
ESCALA 1 : 100

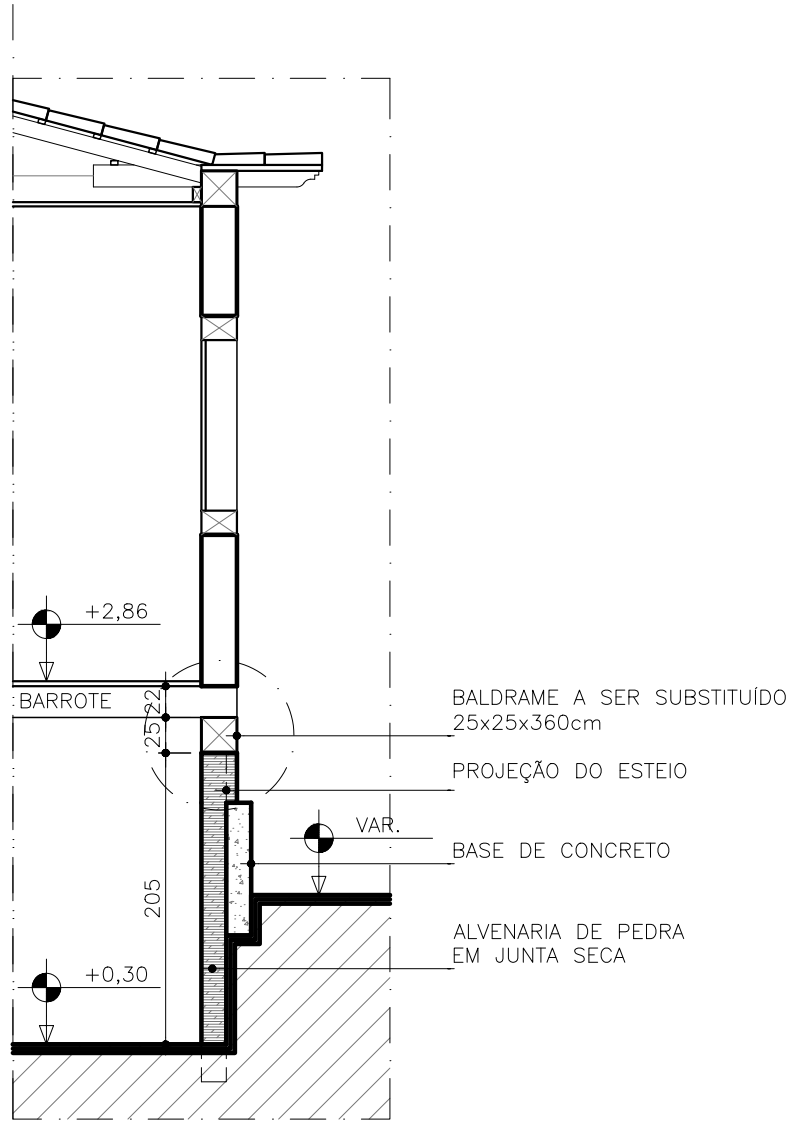

CORTE BB
ESCALA 1 : 50

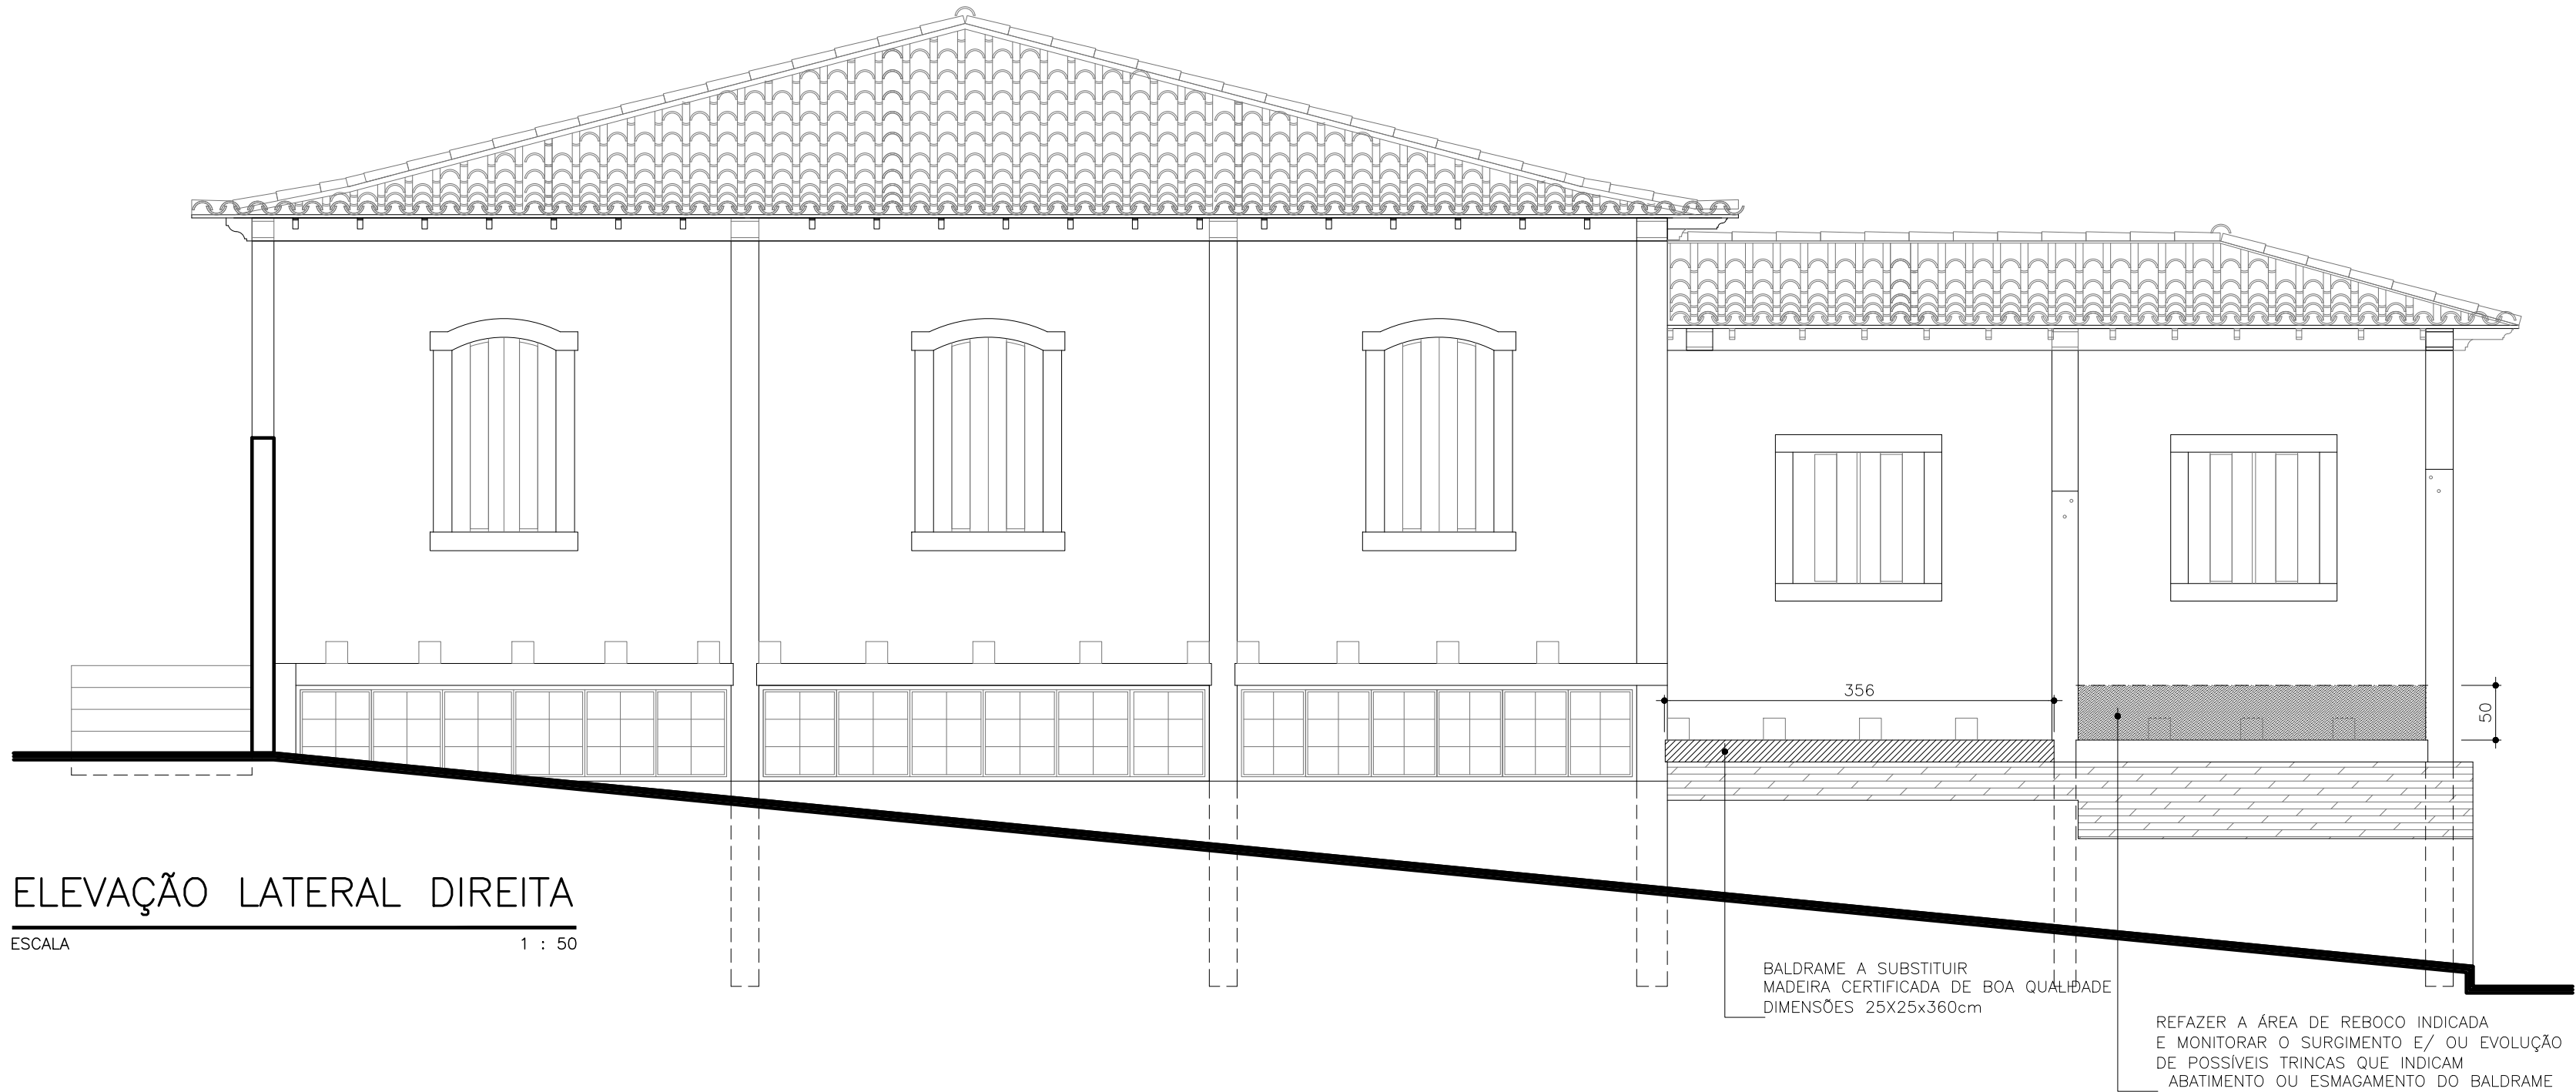

ELEVAÇÃO LATERAL DIREITA
ESCALA 1 : 50

MEDIDAS OPERATIVAS INDICADAS NO PROJETO

1. INSTALAÇÃO DE TIRANTES – VARANDA LATERAL
2. INSTALAÇÃO DE TIRANTES, BRAÇADEIRAS E CANTONEIRA – VARANDA POSTERIOR
3. SUBSTITUIÇÃO DO BALDRAME – FACHADA LATERAL DIREITA
4. PROSPECÇÃO ANCORAGEM DA MADRE – PORÃO
5. EMBRECHAMENTO PARCIAL DE JUNTAS – FACHADA PRINCIPAL

NOTAS/OBSERVAÇÕES

1. IMÓVEL COMPONENTE DO CONJUNTO ARQUITETÔNICO E PAISAGÍSTICO DA PRAÇA DA MATRIZ E MUSEU MUNICIPAL DE ARTE E HISTÓRIA, TOMBADO PELO IPHAN (Nº PROCESSO 0880-T-73; Nº INSCRIÇÃO NO LIVRO DAS BELAS ARTES 508, VOL. 1; F. 092; DATA: 17/12/1973);
2. EM CASO DE DÚVIDAS, CONSULTAR OS R.T.S;
3. TODAS AS MEDIDAS ESTÃO EM CENTÍMETROS;
4. NÃO MEDIR OS DESENHOS, SEGUIR COTAS;
5. EM CASO DE INCOMPATIBILIDADE, PREVALECE A ESCALA MAIS AMPLIADA;

REVISÃO Nº:	DATA:	ASSUNTO:	DESENHOS DE REFERÊNCIA:	DESENHO:	ENDEREÇO DA OBRA PRAÇA DA MATRIZ, Nº 30 CEP 35920-000 NOVA ERA/ MG	o3L ARQUITETURA AV. AFONSO PENA, Nº 2881 CEP 30.130-011 FUNCIONÁRIOS BH/MG TEL: +55 31 99196 6935, +55 31 99625 7382 o3l@o3l.com.br www.o3l.com.br	MUSEU DE ARTE E HISTÓRIA DE NOVA ERA	PRANCHA 03 04
00	18/06/2019	APROVAÇÃO IPHAN	VER NOTA	DANIEL QUINTÃO	PROPRIETÁRIO / CONTRATANTE:	RESPONSÁVEL TÉCNICO:	PROJETO DE REFORÇO ESTRUTURAL ETAPA: APROVAÇÃO IPHAN	FORMATO A1 : : 594x841mm
					PREFEITURA MUNICIPAL DE NOVA ERA CNPJ: 16.819.831/0001-20	ARQ. DANIEL MARTINS DA COSTA QUINTÃO CAU A39.524-2	REVISÃO: REV00	JUNHO 2019
					LAURA MARIA CARNEIRO DE ARAÚJO PREFEITA MUNICIPAL		CONTEÚDO: PLANTAS, CORTES E FACHADAS	