


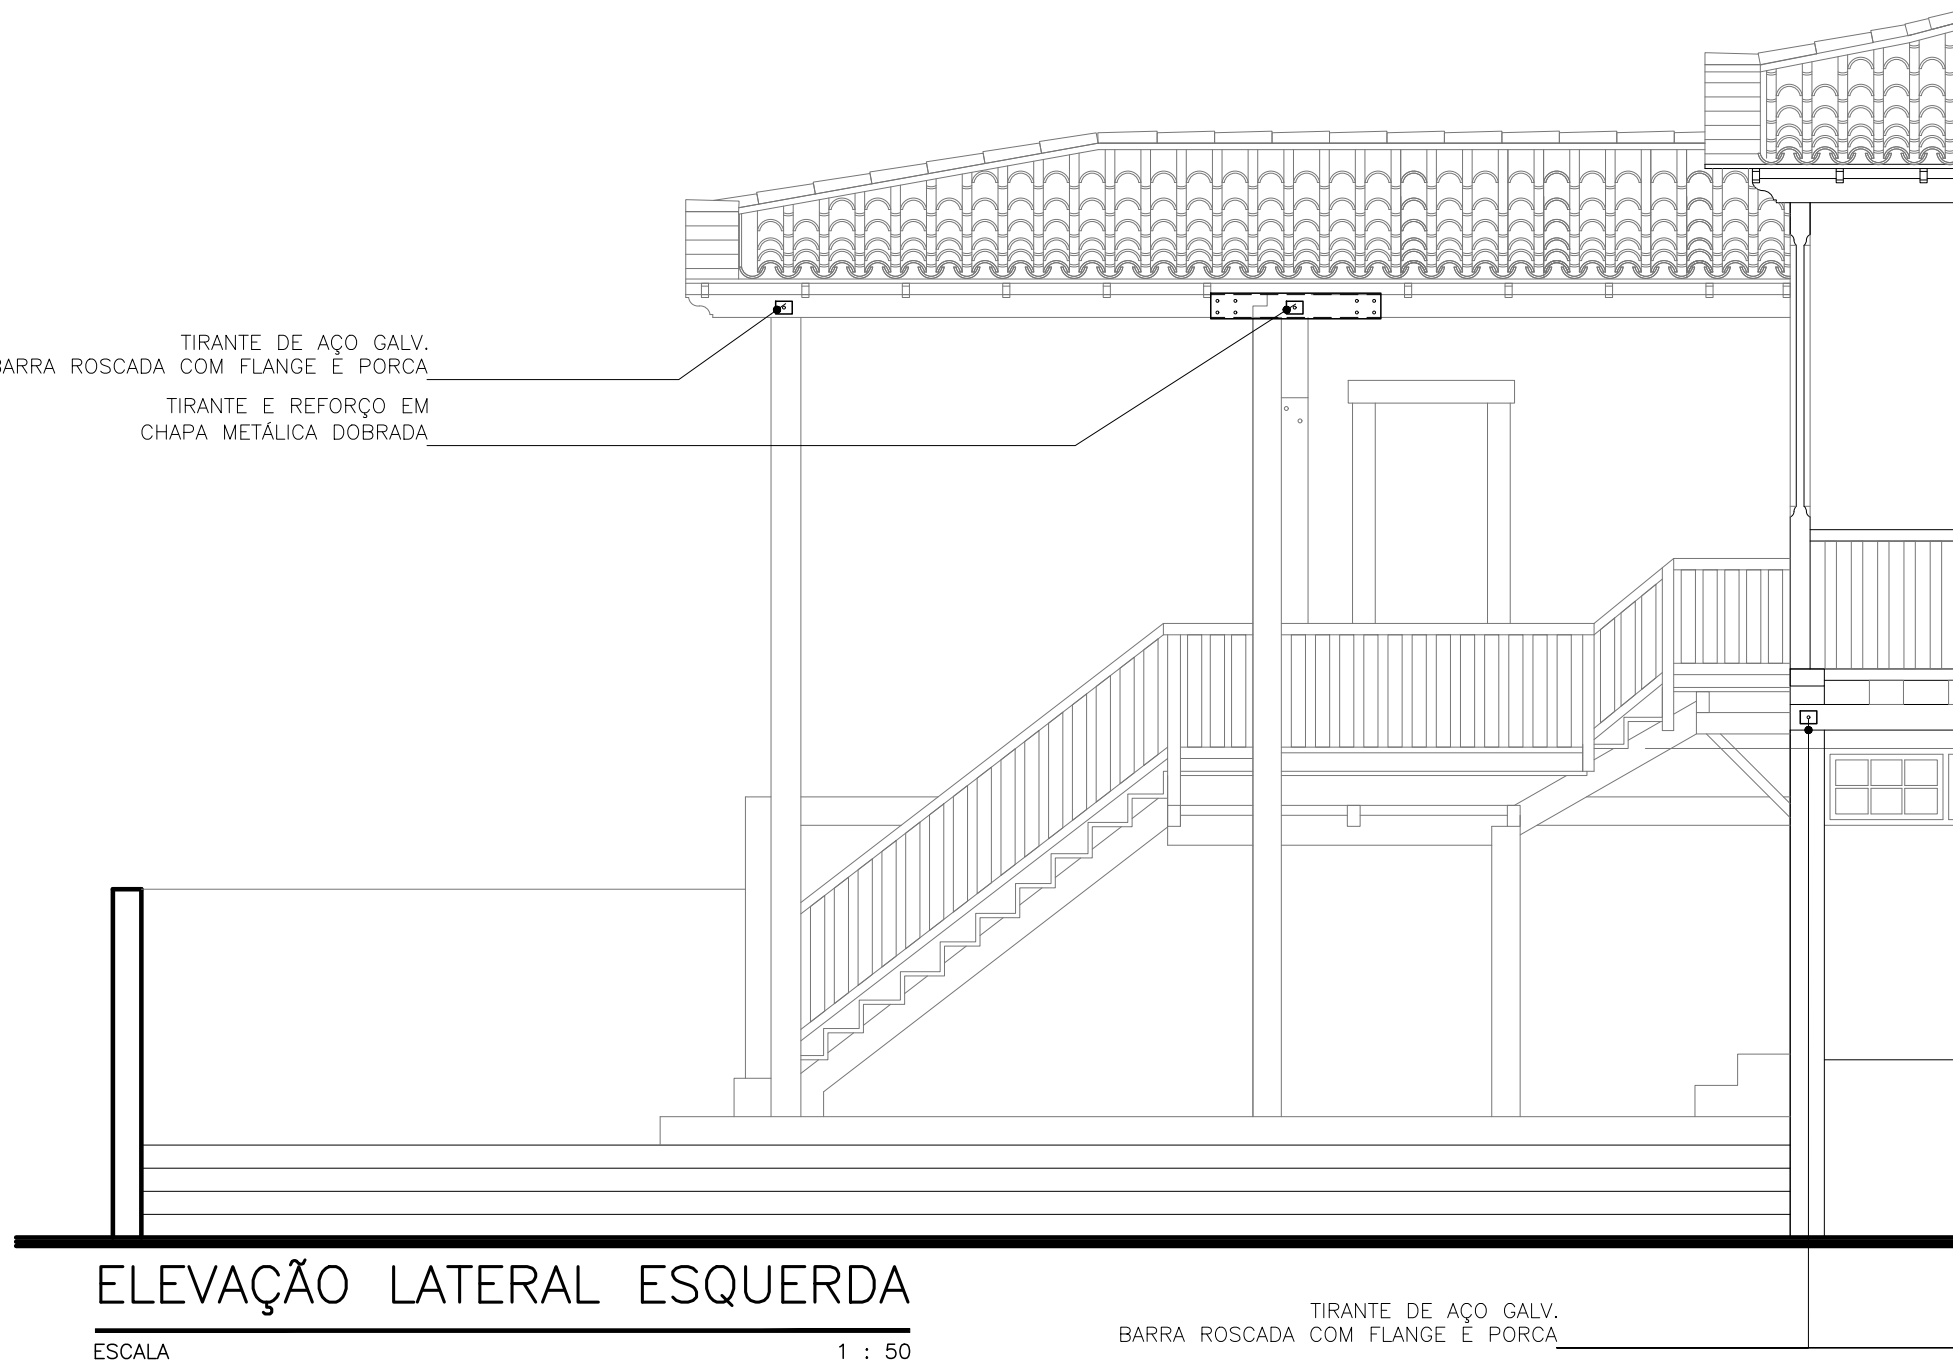
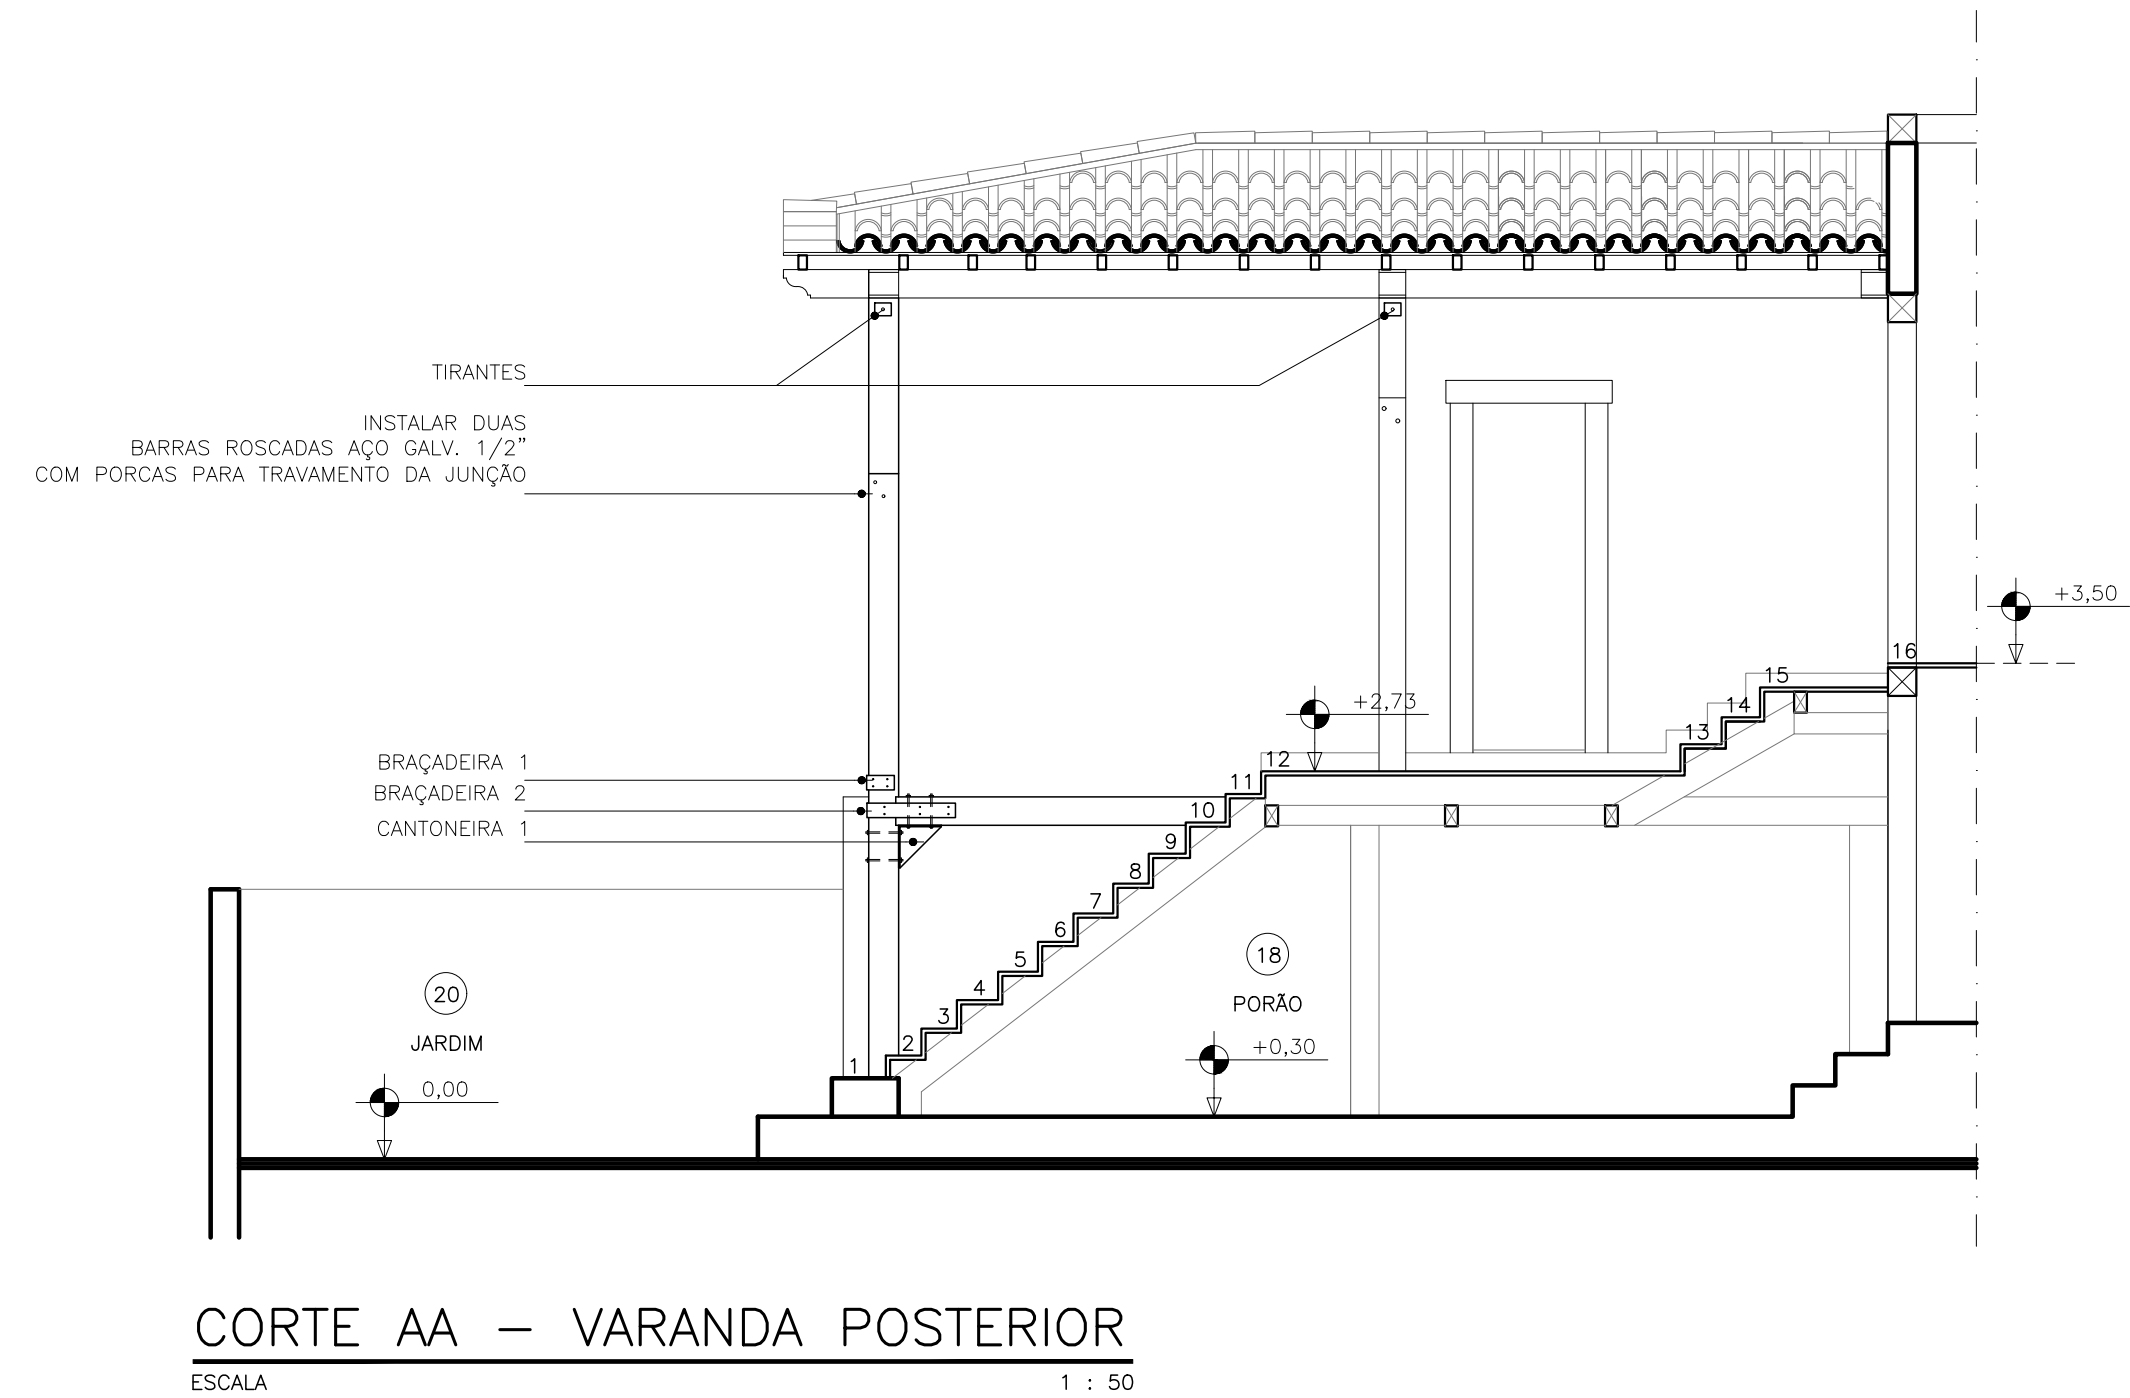
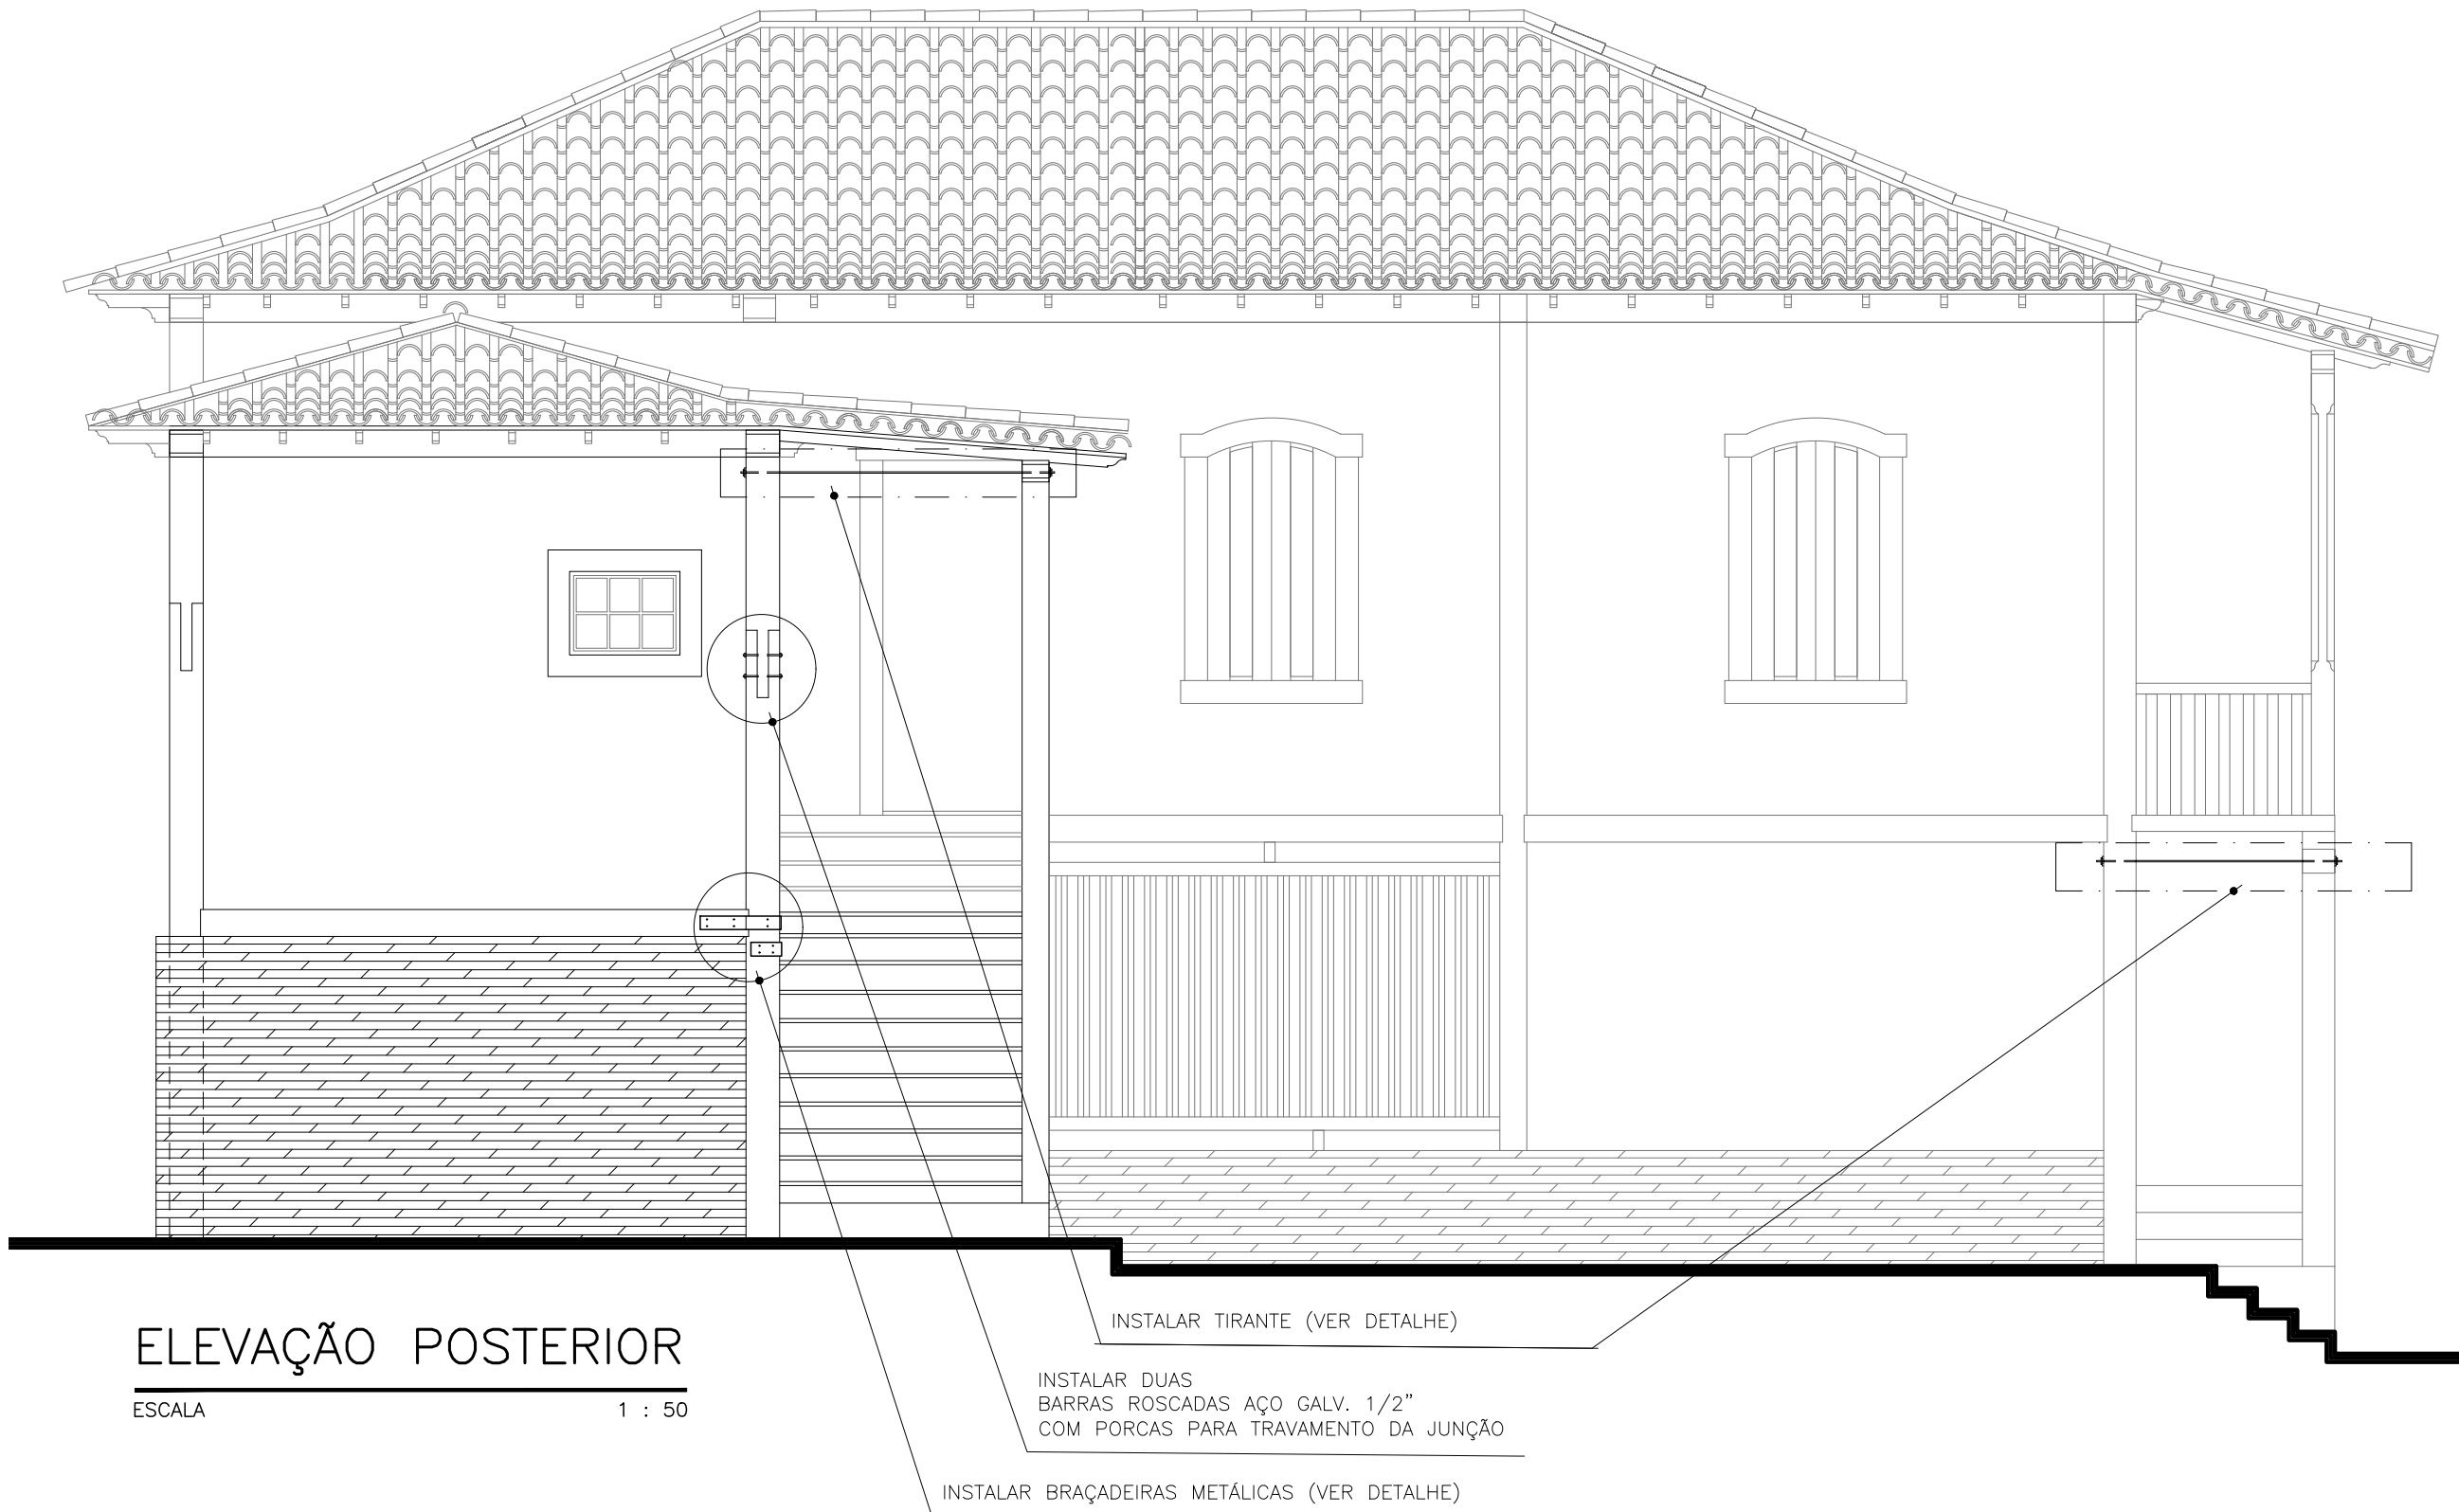


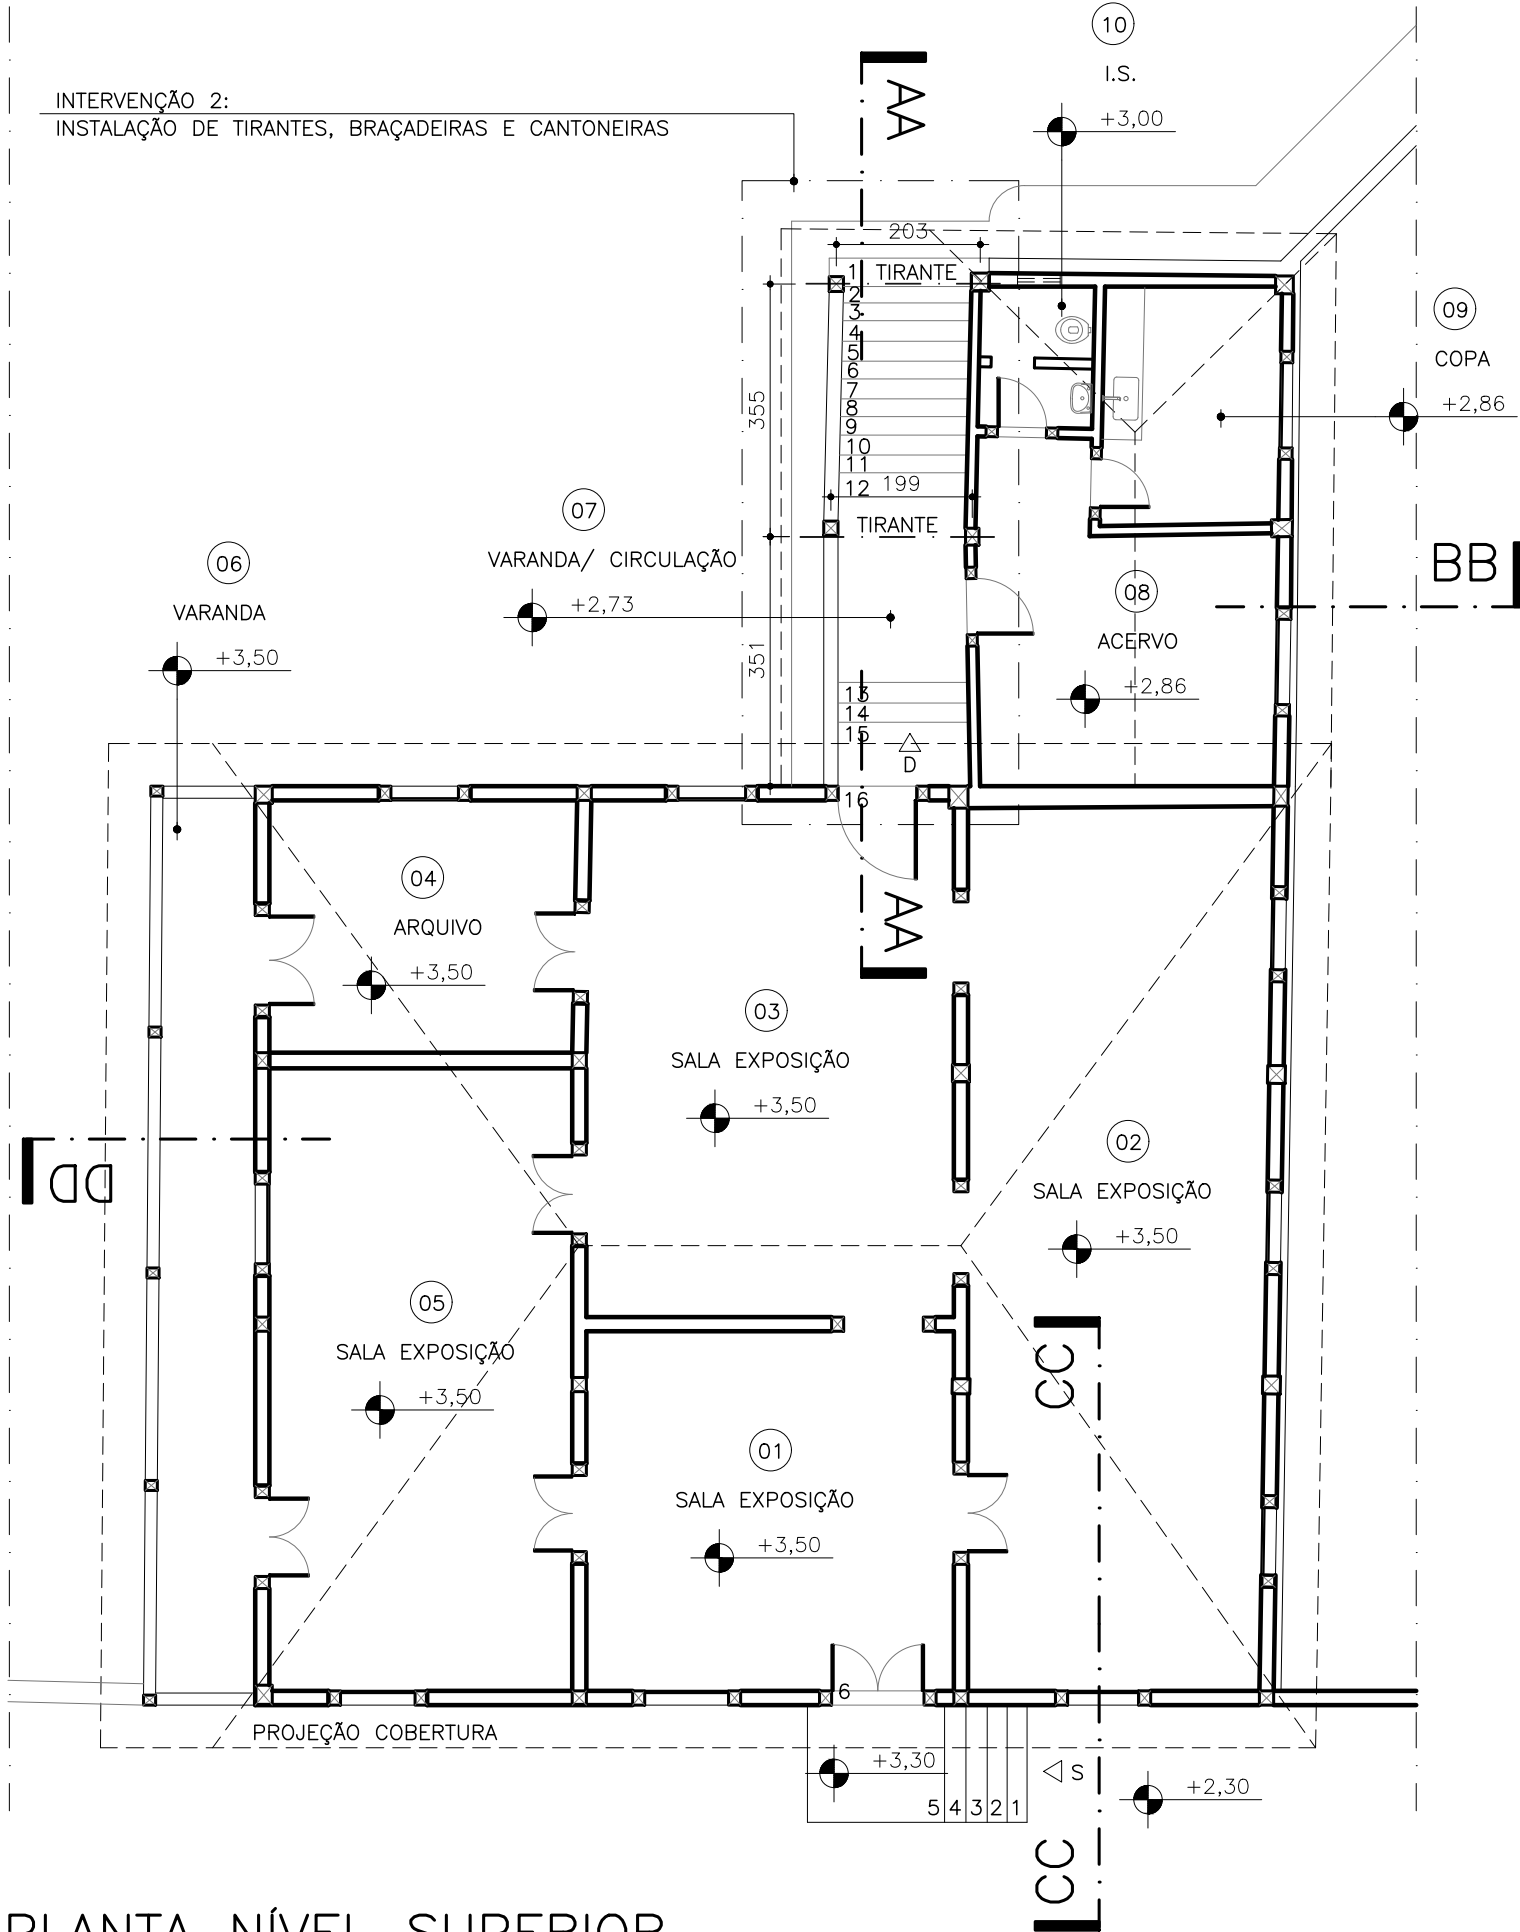


BRAÇADEIRA 1

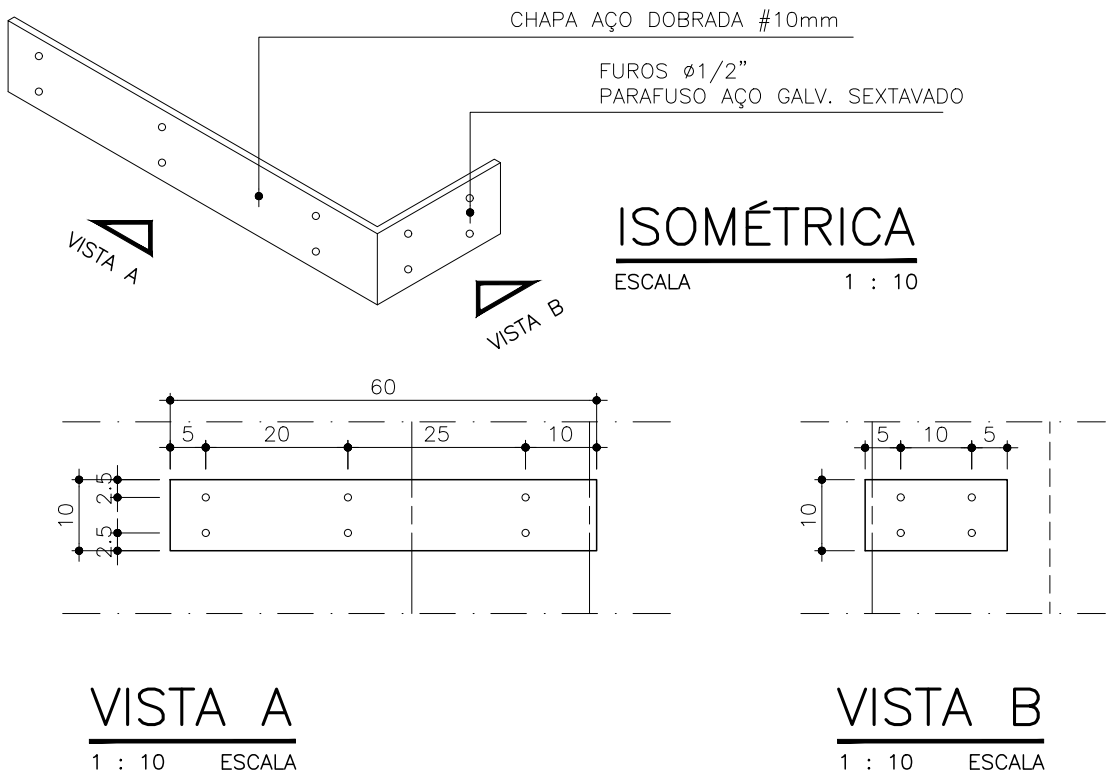

BRAÇADEIRA 2

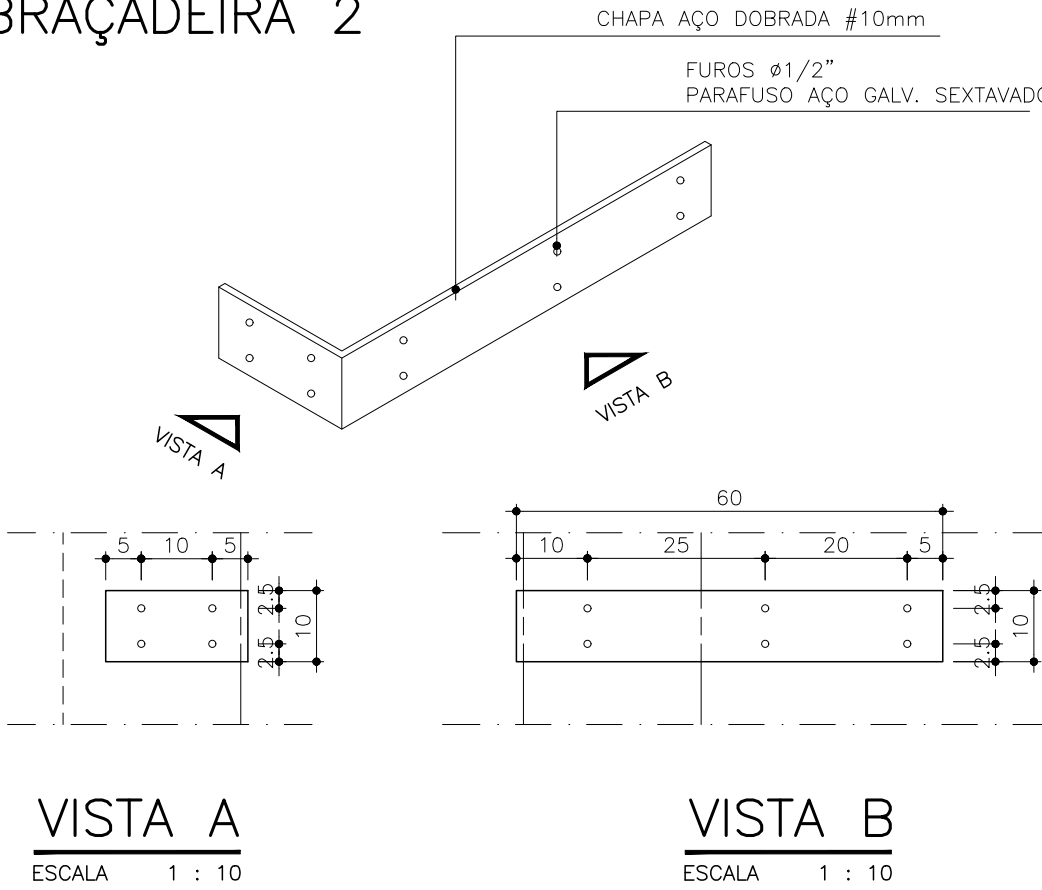

CANTONEIRA 1

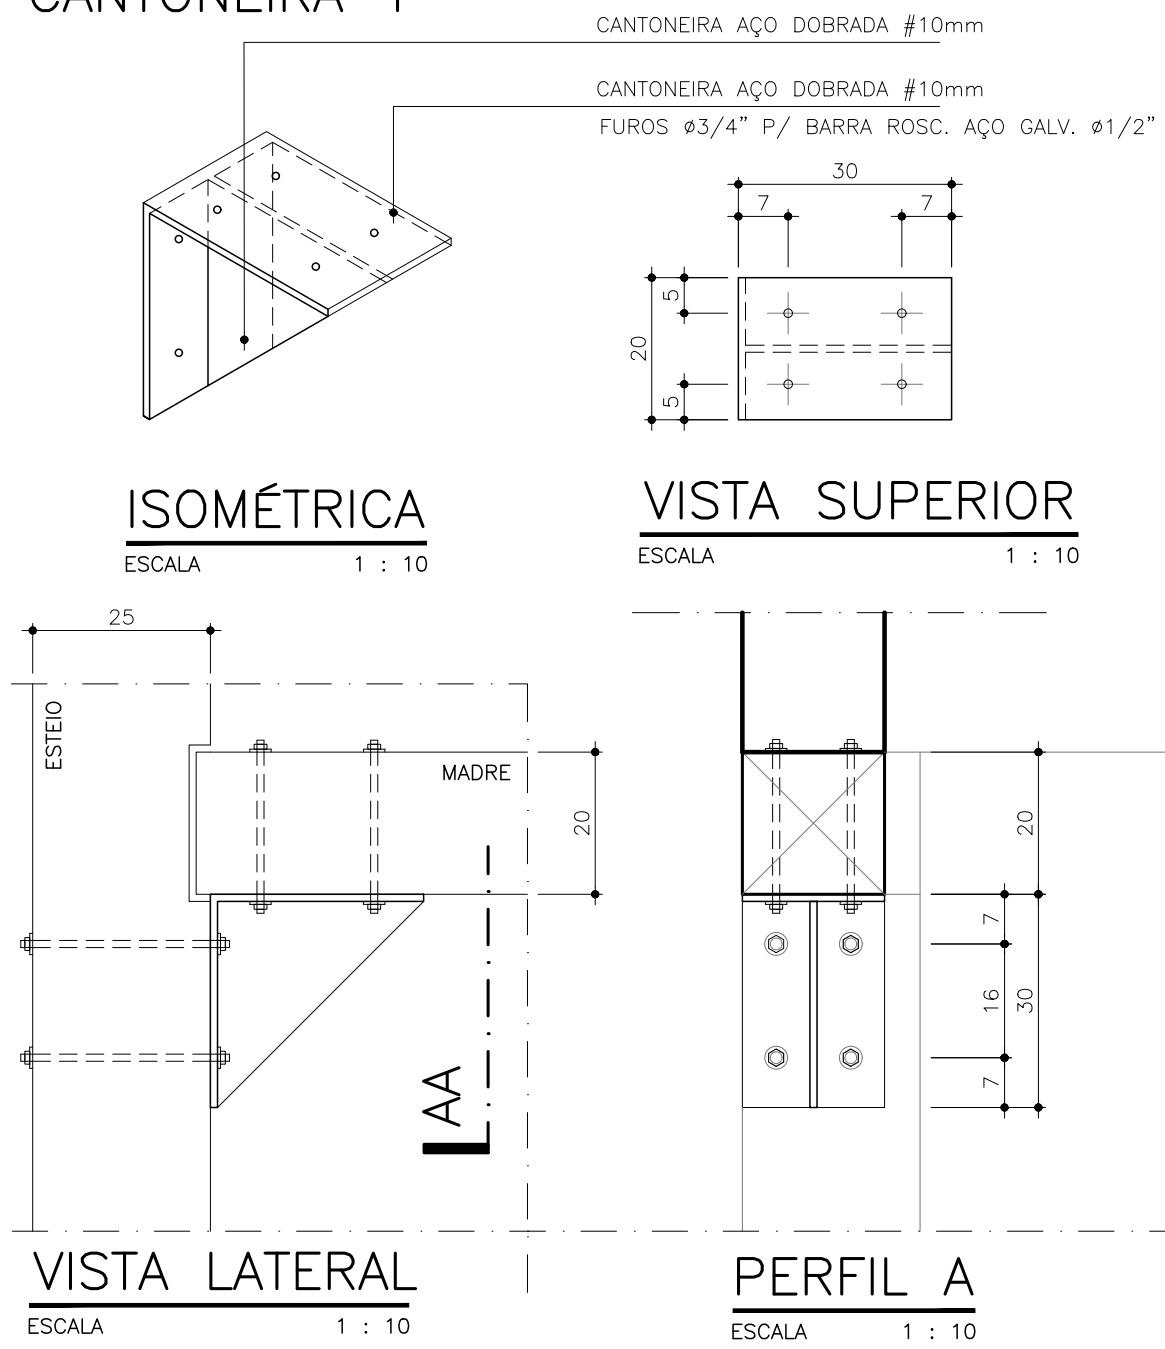

NOTAS/OBSERVAÇÕES

- IMÓVEL COMPONENTE DO CONJUNTO ARQUITETÔNICO E PAISAGÍSTICO DA PRAÇA DA MATRIZ E MUSEU MUNICIPAL DE ARTE E HISTÓRIA, TOMBADO PELO IPHAN (Nº PROCESSO 0880-T-73; Nº INSCRIÇÃO NO LIVRO DAS BELAS ARTES 508; VOL: 1; F. 092; DATA: 17/12/1973);
- EM CASO DE DÚVIDAS, CONSULTAR OS R.T.S;
- TODAS AS MEDIDAS ESTÃO EM CENTÍMETROS;
- NÃO MEDIR OS DESENHOS, SEGUIR COTAS;
- EM CASO DE INCOMPATIBILIDADE, PREVALECE A ESCALA MAIS AMPLIADA;

REVISÃO Nº:	DATA:	ASSUNTO:	DESENHOS DE REFERÊNCIA:	DESENHO:	ENDEREÇO DA OBRA PRAÇA DA MATRIZ, Nº 30 CEP 35920-000 NOVA ERA/ MG	o3L ARQUITETURA AV. AFONSO PENA, Nº 2881 CEP 30.130-011 FUNCIONÁRIOS BH/MG TEL: +55 31 99196 6935, +55 31 99625 7382 o3l@o3l.com.br www.o3l.com.br	RESPONSÁVEL TÉCNICO:
00	18/06/2019	APROVAÇÃO IPHAN	VER NOTA	DANIEL QUINTÃO	PROPRIETÁRIO / CONTRATANTE:	ARQ. DANIEL MARTINS DA COSTA QUINTÃO CAU A39.524-2	
					PREFEITURA MUNICIPAL DE NOVA ERA CNFJ: 16.819.831/0001-20	LAURA MARIA CARNEIRO DE ARAÚJO PREFEITA MUNICIPAL	

FORMATO A1
594x841mm

MUSEU DE ARTE E HISTÓRIA DE NOVA ERA
PRONTO PARA REFORÇO ESTRUTURAL | ETAPA: APROVAÇÃO IPHAN
REVISÃO: REV00
CONTEÚDO: PLANTAS, CORTES E FACHADAS

PRANCHA
02 | 04
FORMATO
A1 : : 594x841mm
JUNHO
2019