



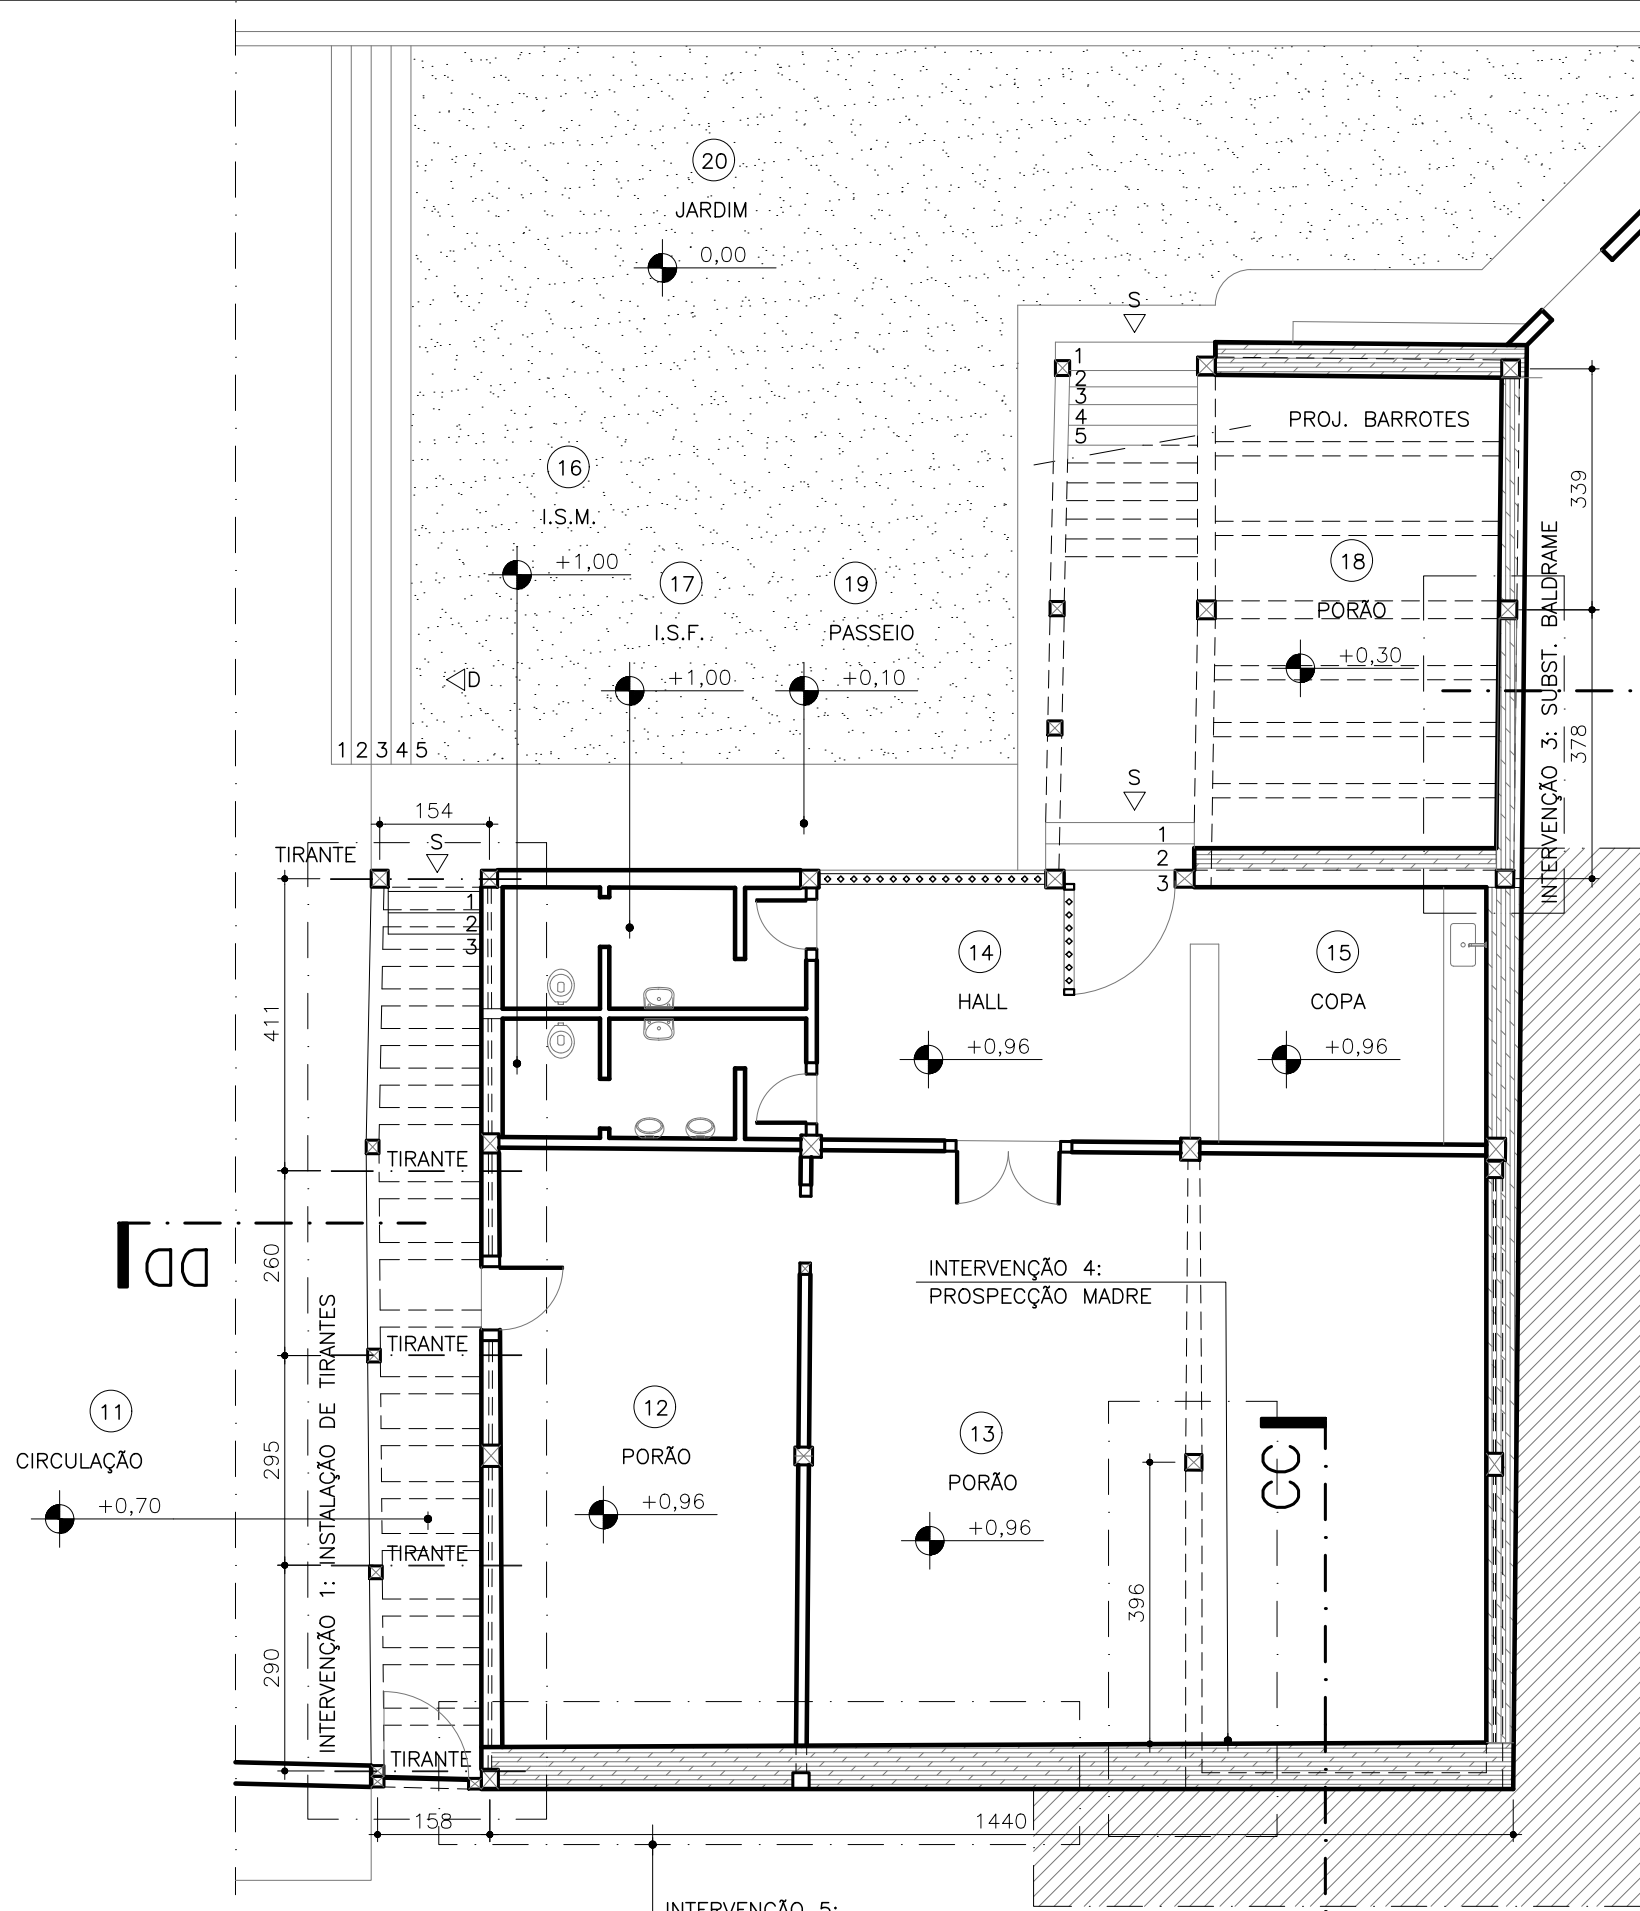

PLANTA NÍVEL PORÃO
ESCALA 1 : 100

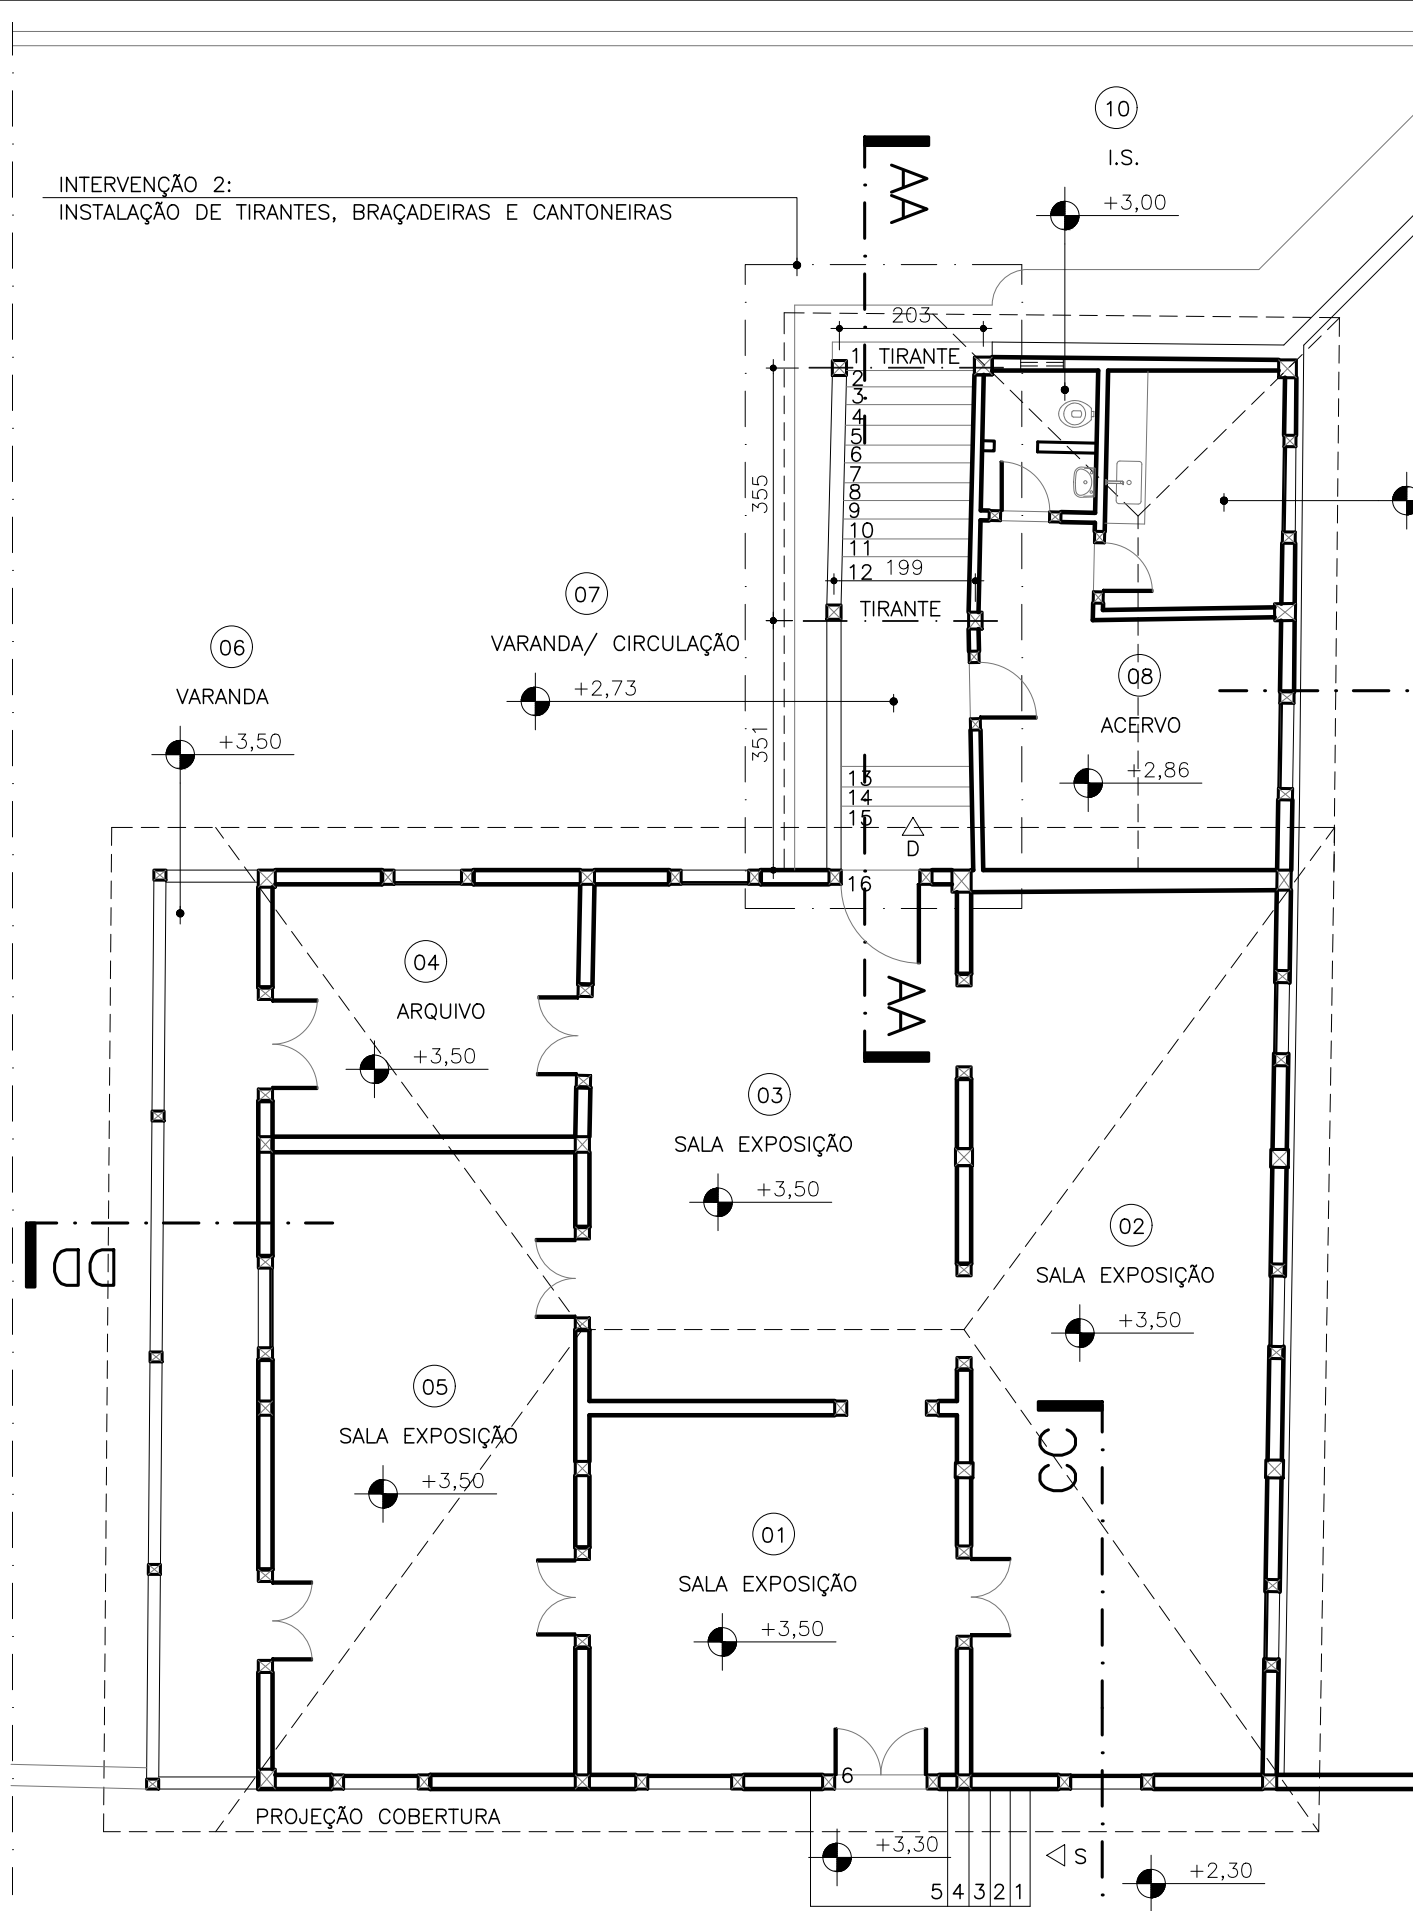


PLANTA NÍVEL SUPERIOR
ESCALA 1 : 100




ELEVAÇÃO LATERAL ESQUERDA
ESCALA 1 : 50

REVISÃO N°:	DATA:	ASSUNTO:	DESENHOS DE REFERÊNCIA:	DESENHO:	ENDEREÇO DA OBRA PRAÇA DA MATRIZ, N° 30 CEP 35920-000 NOVA ERA/ MG	o3L ARQUITETURA AV. AFONSO PENA, N° 2881 CEP 30.130-011 FUNCIONÁRIOS BH/MG TEL: +55 31 99196 6935, +55 31 99625 7382 o3l@o3l.com.br www.o3l.com.br	MUSEU DE ARTE E HISTÓRIA DE NOVA ERA	PRANCHA 01 04
00	18/06/2019	APROVAÇÃO IPHAN	VER NOTA	DANIEL QUINTÃO	PROPRIETÁRIO / CONTRATANTE:	RESPONSÁVEL TÉCNICO:	PROJETO DE REFORÇO ESTRUTURAL ETAPA: APROVAÇÃO IPHAN	FORMATO A1 : : 594x841mm
					PREFEITURA MUNICIPAL DE NOVA ERA CNPJ: 16.819.831/0001-20	ARQ. DANIEL MARTINS DA COSTA QUINTÃO CAU A39.524-2	REVISÃO: REV00	JUNHO 2019
					LAURA MARIA CARNEIRO DE ARAÚJO PREFEITA MUNICIPAL		CONTEÚDO: PLANTAS, CORTES E FACHADAS	


CORTE DD – VARANDA LATERAL
ESCALA 1 : 50

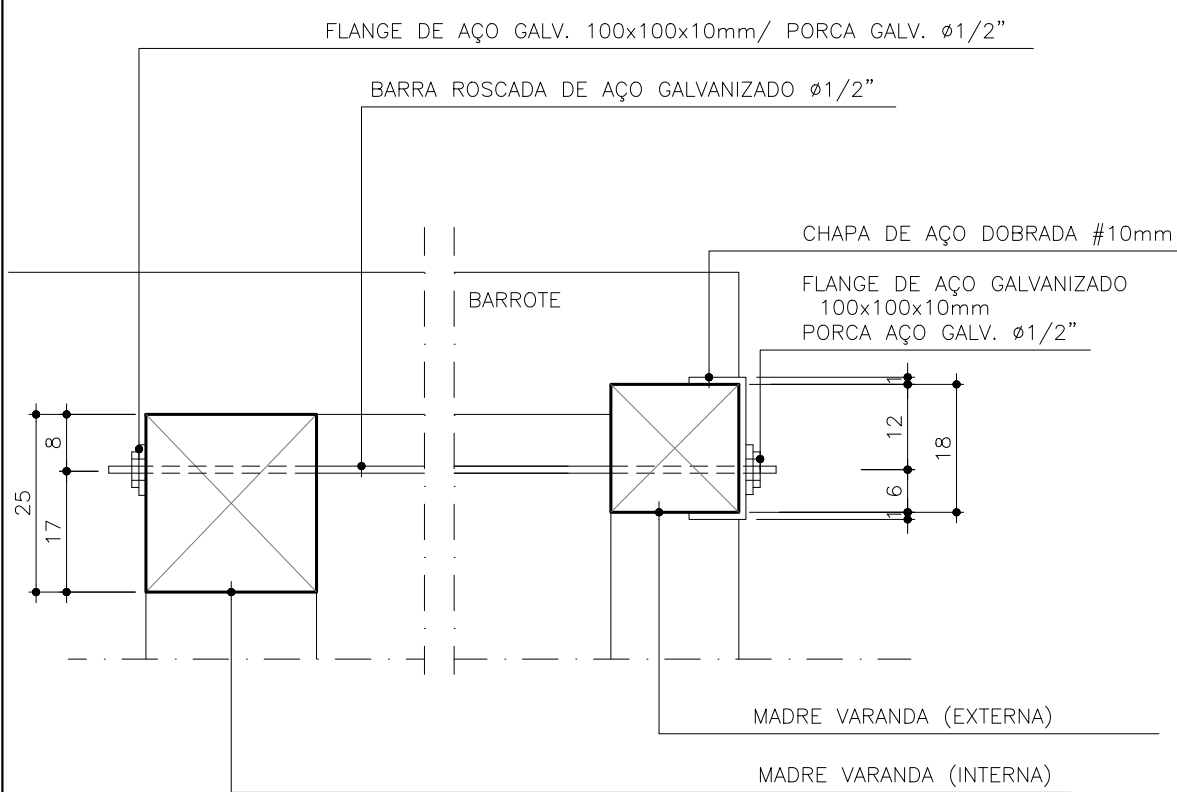

DETALHE/ PERFIL – TIRANTE
ESCALA 1 : 10

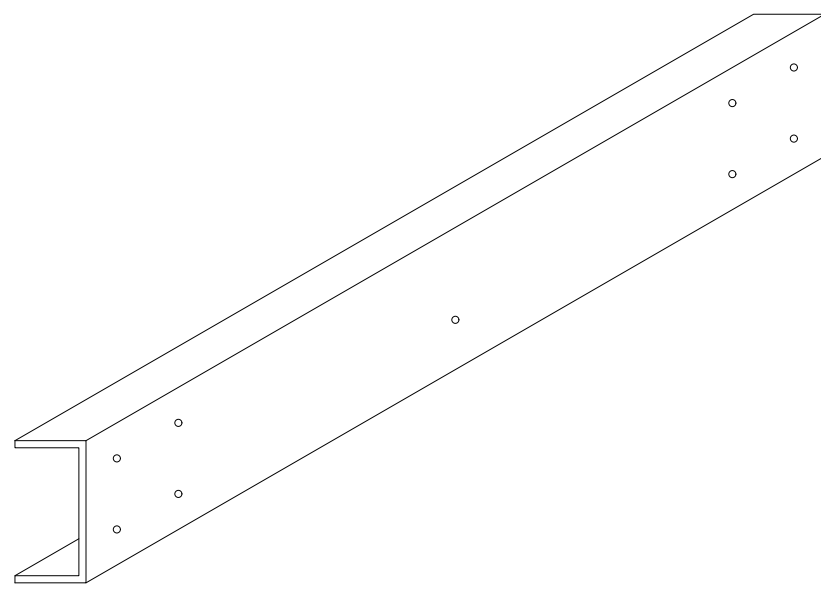

ISOMÉTRICA – CHAPA DOBRADA
ESCALA 1 : 10

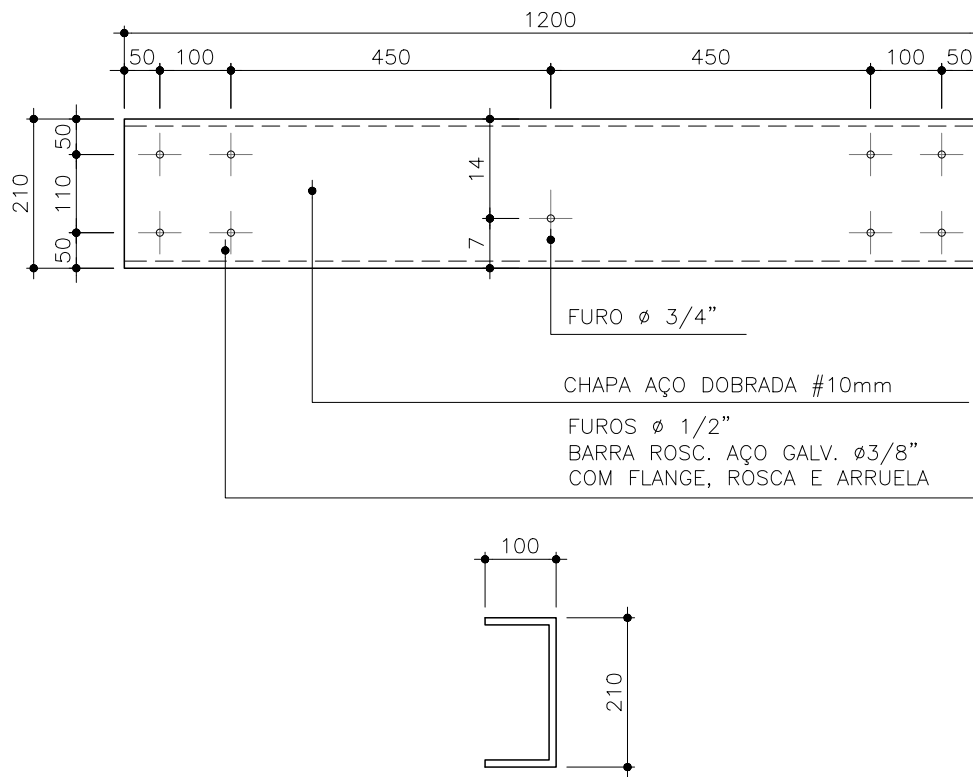

ELEVAÇÃO/ PERFIL – CHAPA C
ESCALA 1 : 10

*OBS.: MEDIDAS DO PERFIL METÁLICO EM MILÍMETROS

MEDIDAS OPERATIVAS INDICADAS NO PROJETO	
1	INSTALAÇÃO DE TIRANTES – VARANDA LATERAL
2	INSTALAÇÃO DE TIRANTES, BRAÇADEIRAS E CANTONEIRA – VARANDA POSTERIOR
3	SUBSTITUIÇÃO DO BALDRAME – FACHADA LATERAL DIREITA
4	PROSPEÇÃO ANCORAGEM DA MADRE – PORÃO
5	EMBRECHAMENTO PARCIAL DE JUNTAS – FACHADA PRINCIPAL

NOTAS/OBSERVAÇÕES

- IMÓVEL COMPONENTE DO CONJUNTO ARQUITETÔNICO E PAISAGÍSTICO DA PRAÇA DA MATRIZ E MUSEU MUNICIPAL DE ARTE E HISTÓRIA, TOMBADO PELO IPHAN (N° PROCESSO 0880-T-73; N° INSCRIÇÃO NO LIVRO DAS BELAS ARTES SOB. VOL: 1; F. 092; DATA: 17/12/1973);
- EM CASO DE DÚVIDAS, CONSULTAR OS R.T'S;
- TODAS AS MEDIDAS ESTÃO EM CENTÍMETROS;
- NÃO MEDIR OS DESENHOS, SEGUIR COTAS;
- EM CASO DE INCOMPATIBILIDADE, PREVALECE A ESCALA MAIS AMPLIADA;