



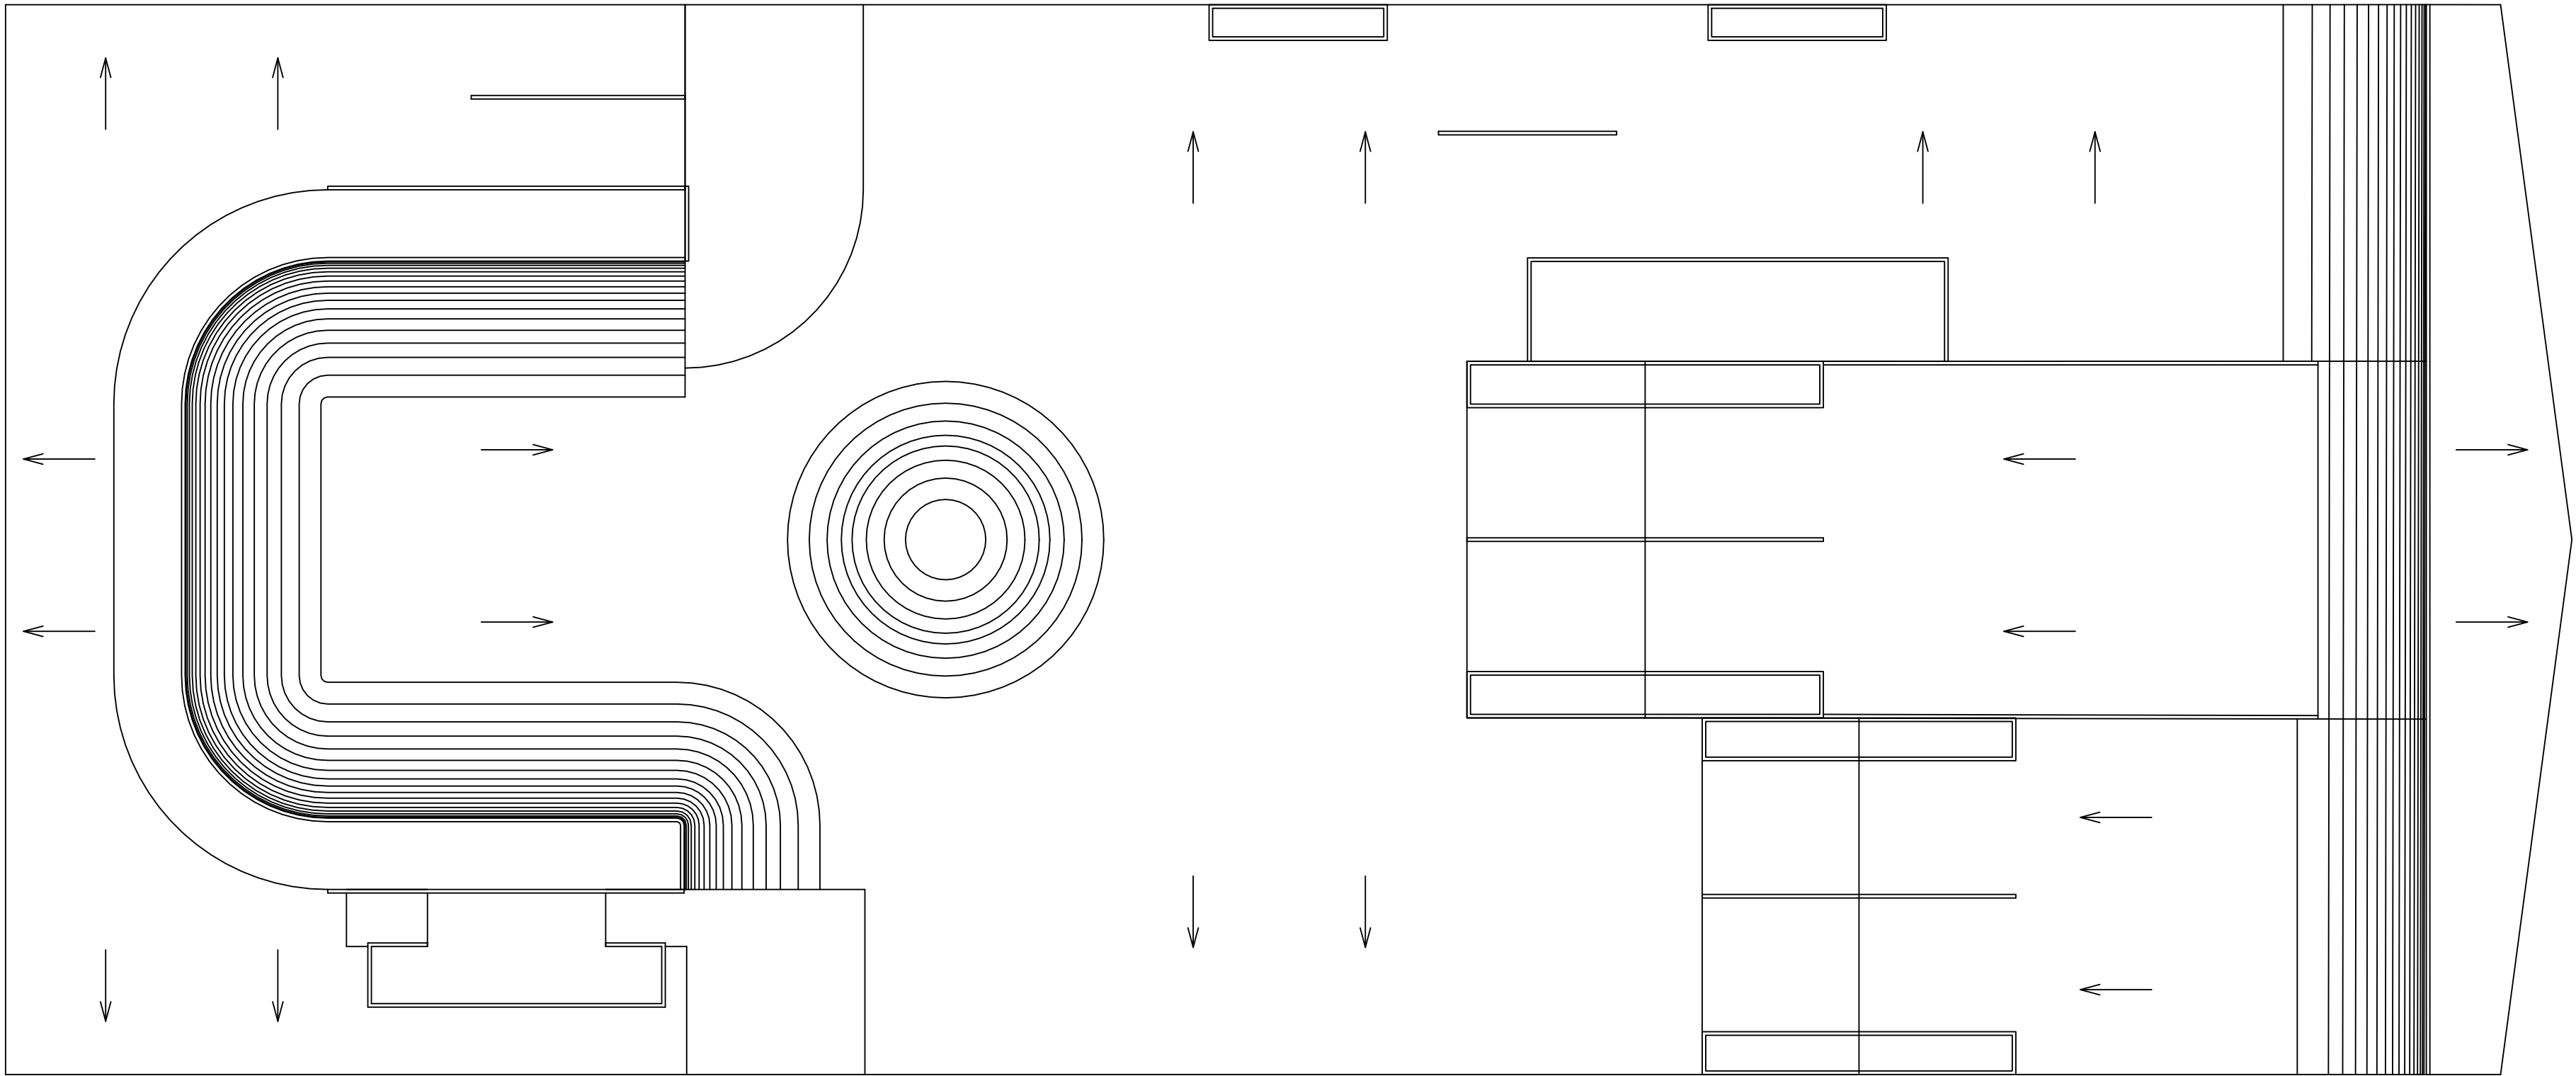

DRENAGEM / CAIMENTO
ESCALA 1:50

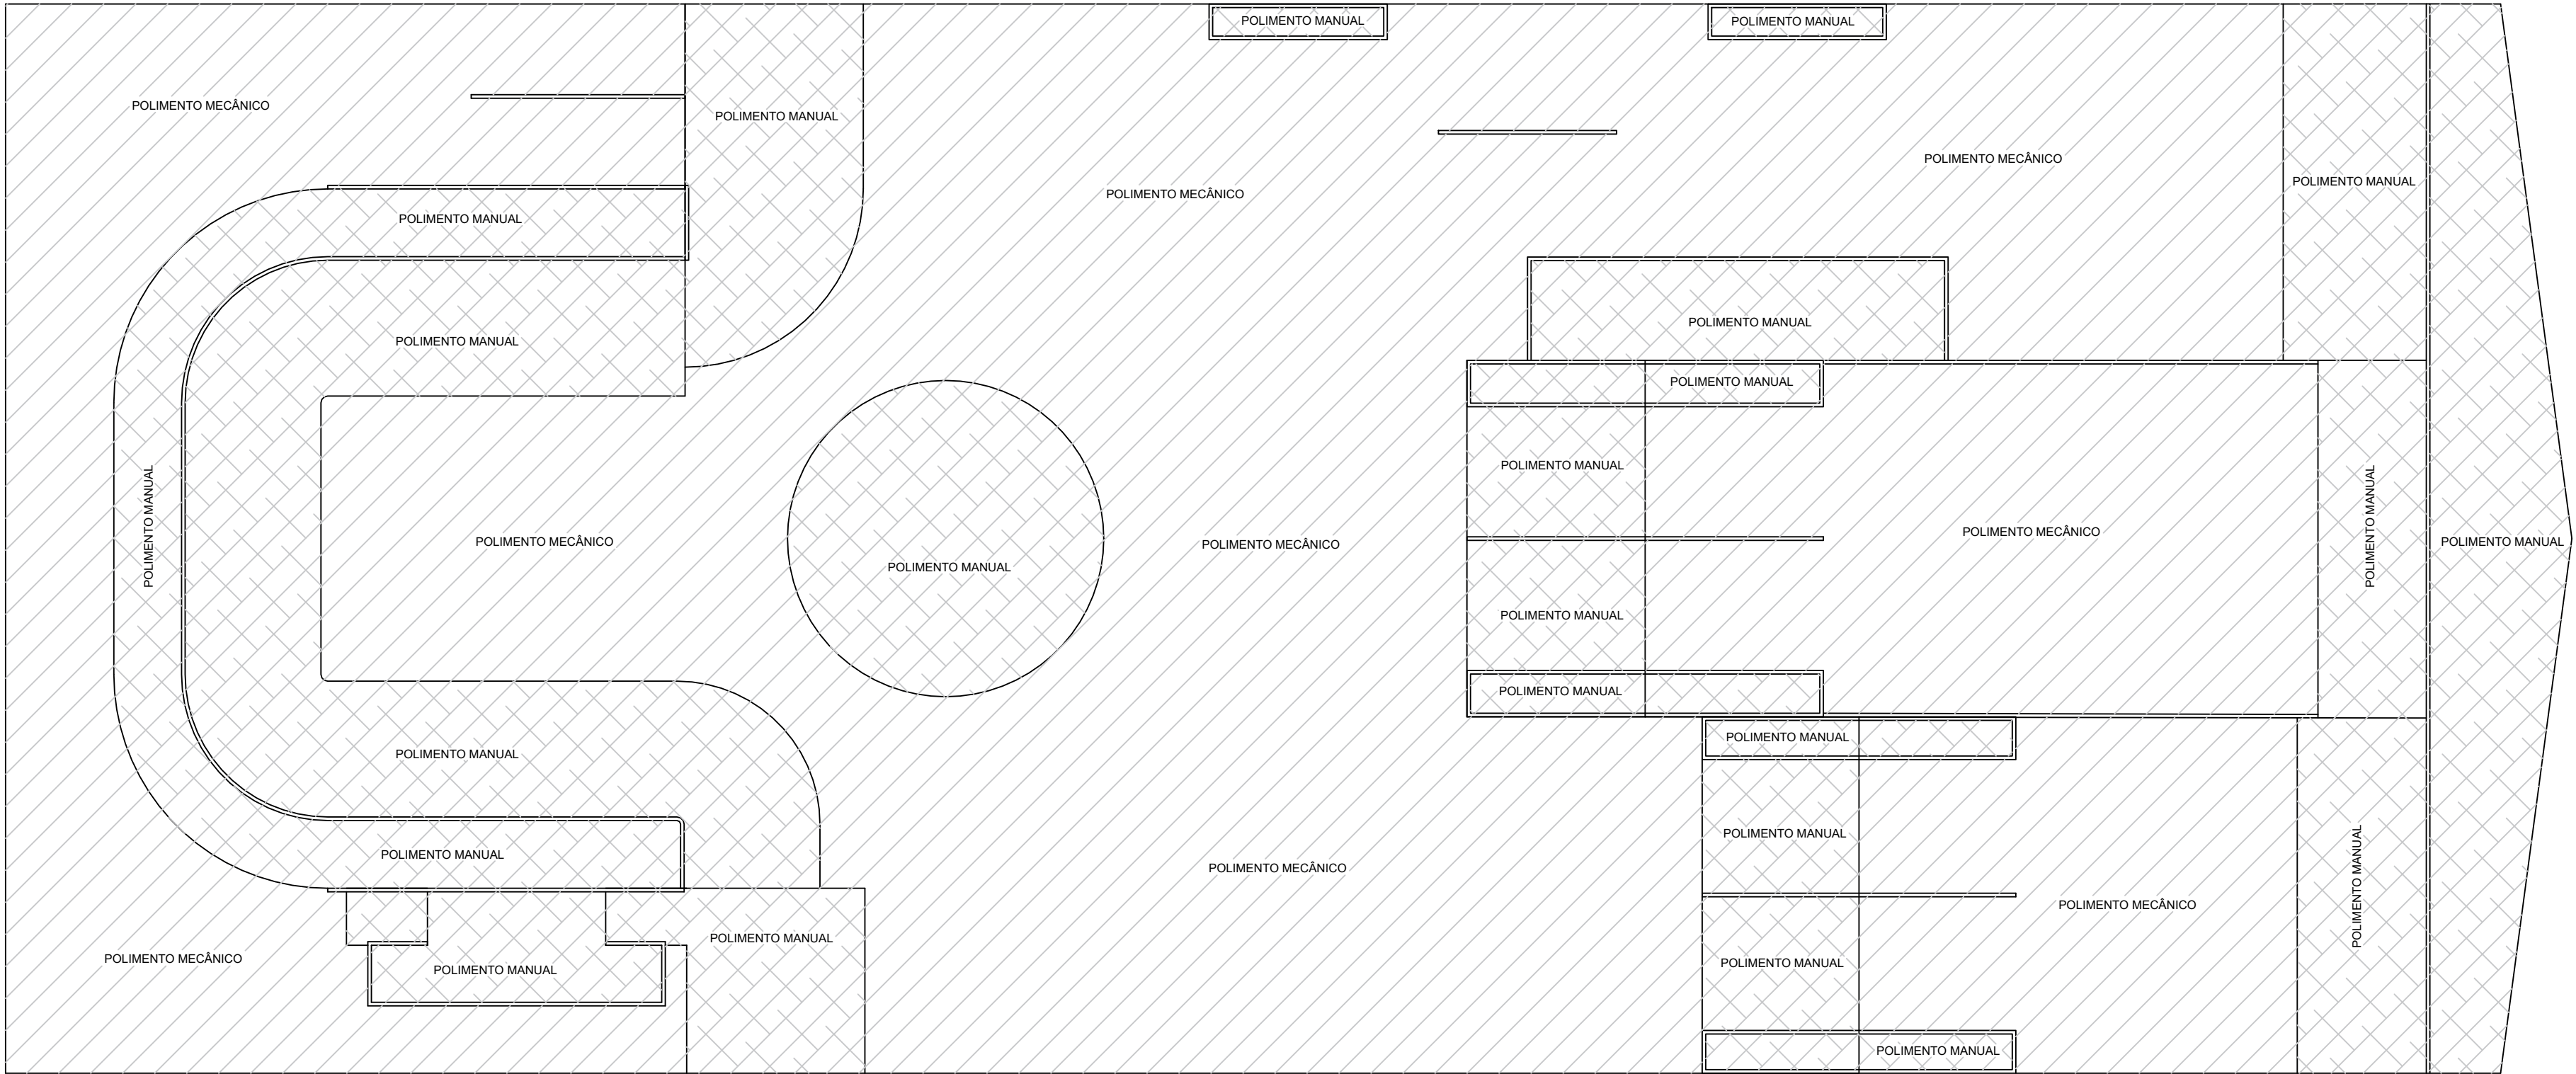

POLIMENTO
ESCALA 1:50

LEGENDA

XX

XX

NOMEAÇÃO DO CORTE

Nº DA PRANCHA

XX

XX

NOMEAÇÃO DA ELEVACIÃO/FACHADA

Nº DA PRANCHA

XX

XX

ESPECIFICAÇÃO DE PISO

XX

XX

ESPECIFICAÇÃO DE PAREDE

XX

XX

ESPECIFICAÇÃO DE ACABAMENTO

XX

XX

NOMEAÇÃO DO DETALHE

Nº DA PRANCHA

XX

XX

IDENTIFICAÇÃO DE DETALHES

QUADRO DE ESPECIFICAÇÕES

PISOS

1

PISO DE ALTA RESISTÊNCIA EM CONCRETO ARMADO FCK=30MPa

2

GRAMA COMUM

3

PISO DE ALTA RESISTÊNCIA EM CONCRETO ARMADO FCK=30MPa POLIDO MANUALMENTE

PAREDES

1

ALVENARIA EM BLOCO DE CONCRETO ESTRUTURAL 14x19x39cm REBOCADA

2

ACABAMENTOS

1

PERFIL DE METALON 50x50mm (CHAPA 14) RECHEADO DE CONCRETO

2

PERFIL U ERREJECIDO 150x60mm (3mm) RECHEADO DE CONCRETO

3

TUBO EM AÇO GALVANIZADO D=2" ø=3,65mm

4

COPING BLOCK

OBSERVAÇÕES GERAIS:

CONFERRIR MEDIDAS NO LOCAL:

NOTAS EM CENTÍMETROS

EM CASO DE CONFLITO DE COTAS, PREVALER A DO DESENHO DE MAIOR ESCALA:

EM CASO DE DÚVIDAS, CONSULTE SEMPRE O RESPONSÁVEL TÉCNICO

REPRODUÇÃO TOTAL OU PARCIAL DESTE DESENHO ESTÁ PROIBIDA, DIREITOS AUTORAIS RESERVADOS DE ACORDO COM A LEI FEDERAL Nº10 DE 19 DE FEVEREIRO DE 1996

OBRA A SER EXECUTADA POR EQUIPE ESPECIALIZADA EM CONSTRUÇÃO DE PISTA DE SKATE

PROPRIETÁRIO :

PREFEITURA MUNICIPAL DE NOVA ERA

16.819.831/0001-20

EMPRESA CONTRATADA :

ALESSANDRO DRUMOND - ENG. & ARQ. LTDA.

19.881.426/0001-20

RESPONSÁVEL TÉCNICO :

ALESSANDRO DRUMOND GUERRA DA SILVA

Arquiteto e Urbanista - AB2573-5

É DE RESPONSABILIDADE DO RT O ATENDIMENTO À LEGISLAÇÃO EM VIGOR, ESTANDO O MEU/MEU SUJEITO ÀS PENALIDADES DA LBI

DETALHE

DRENAGEM CAIMENTO / POLIMENTO

USO

ESPORTES

DATA

MAIO/2023

TÍTULO

APROVAÇÃO

FOLHA

03/04

ENDEREÇO

AV. COPACABANA, S/Nº, BAIRRO DAS GRAÇAS - NOVA ERA/ MG

DES

Alessandro Drumond

A.B.M.