



PAVIMENTAÇÃO DE VIA EM PISO DE CONCRETO PRÉ-MOLDADO INTERTRAVADO, TIPO SEXTAVADO, E = 08CM, FCK ≥ 35MPa

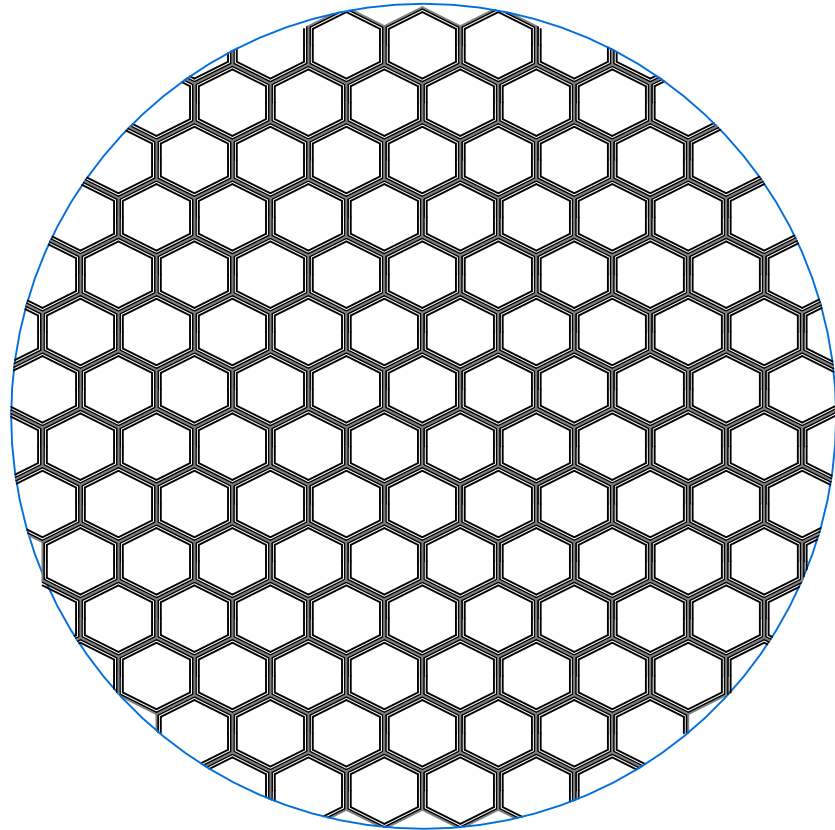


PLANTA DE CALÇAMENTO
Esc: 1:20

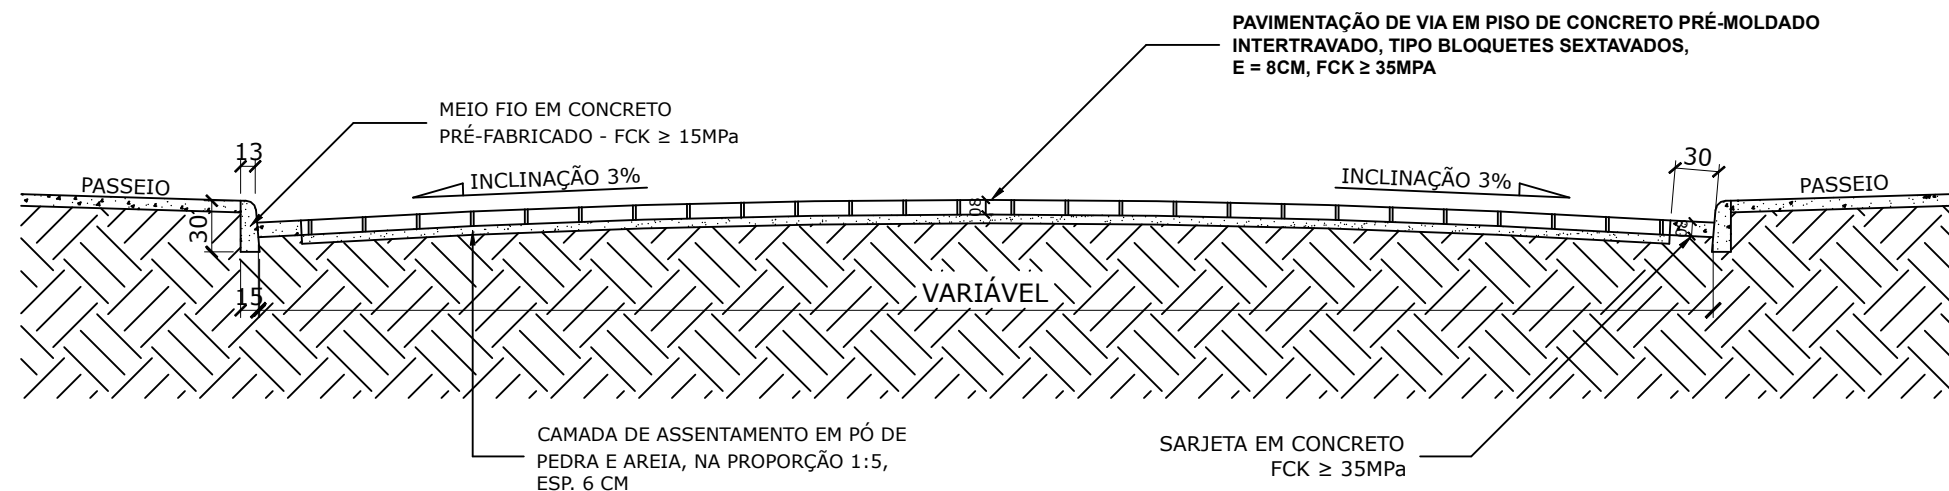


SEÇÃO TRANSVERSAL TIPO DA RUA
Esc: 1:20


RUAS	ÁREA DE PAVIMENTO				DRENAGEM								
	COMPRIMENTO	LARGURA	ÁREA (m²)	SARJETA (m)	BL	PV	CP	REDE 400	RAMAL 400	REDE 600	RECOMPOSIÇÃO DE BASE (m3)	PASSEIO (m²)	ATERRO CALÇADA (m3)
RUA RAIMUNDO SEVERINO ALVES	203,27	6,23	1266,62	396,20	4	2	—	—	23,20	134,64	—	—	
RUA FRANCISCO ANSELMO MARTINS	—	—	94,03	—	1	—	—	—	15,18	15,18	—	—	

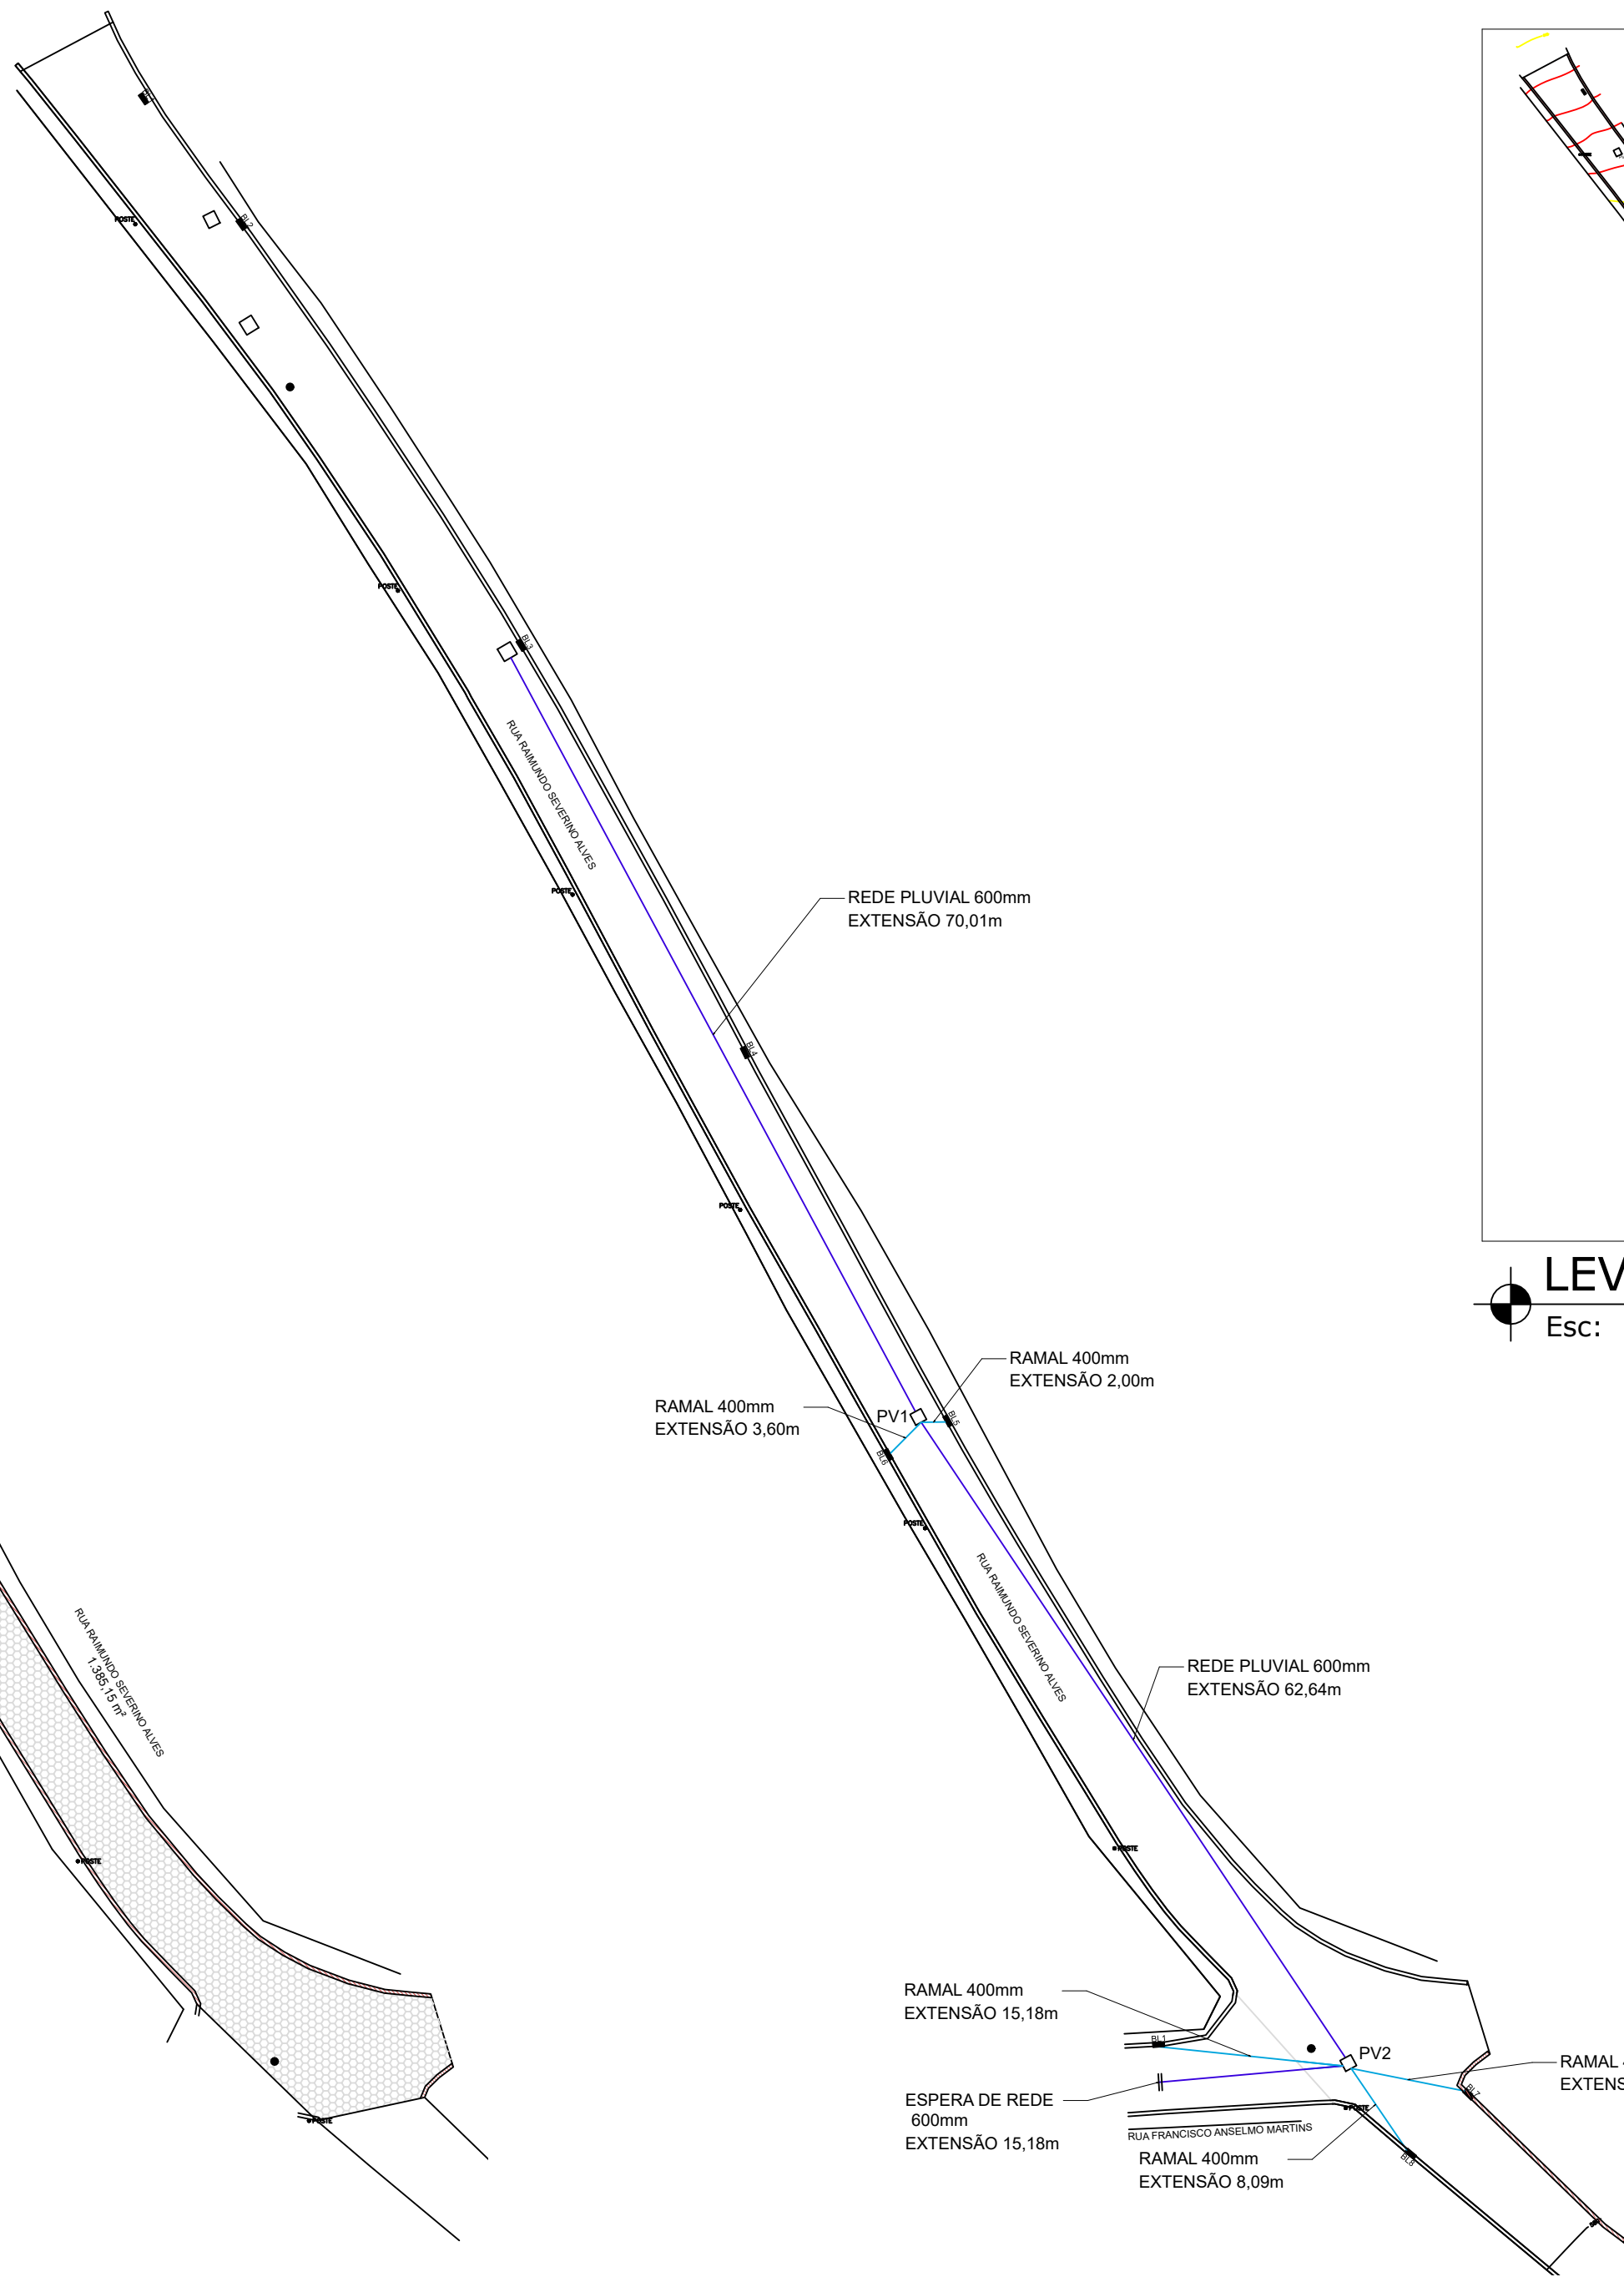


PLANTA DRENAGEM PLUVIAL
Esc: 1:20

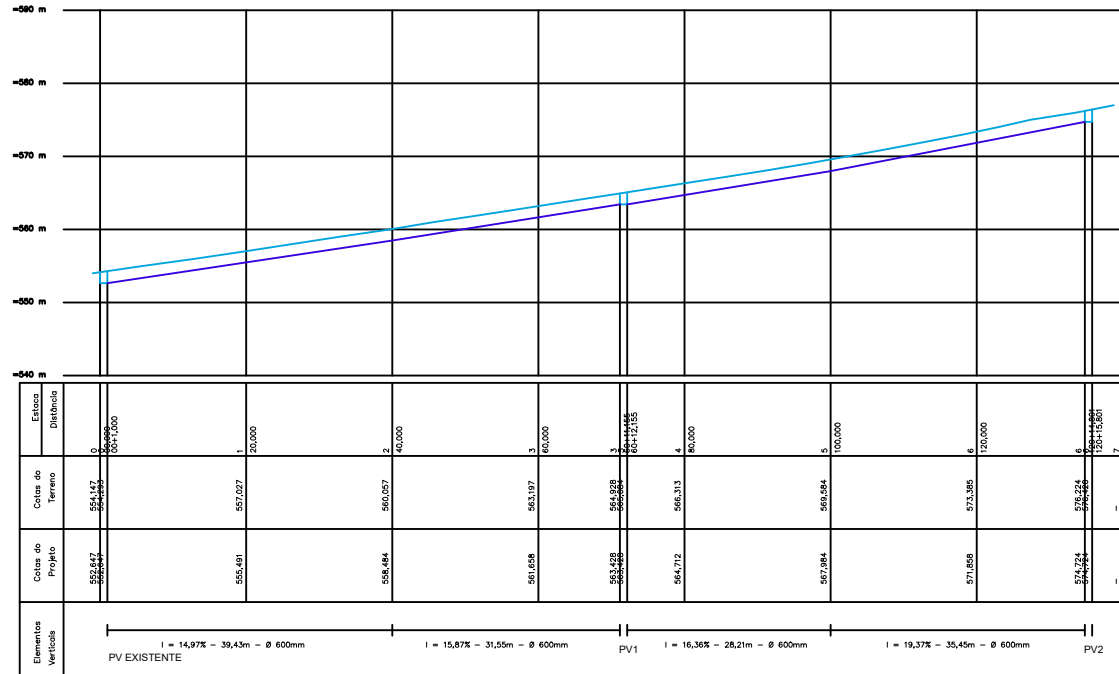

LEVANTAMENTO TOPOGRÁFICO
Esc: 1:40

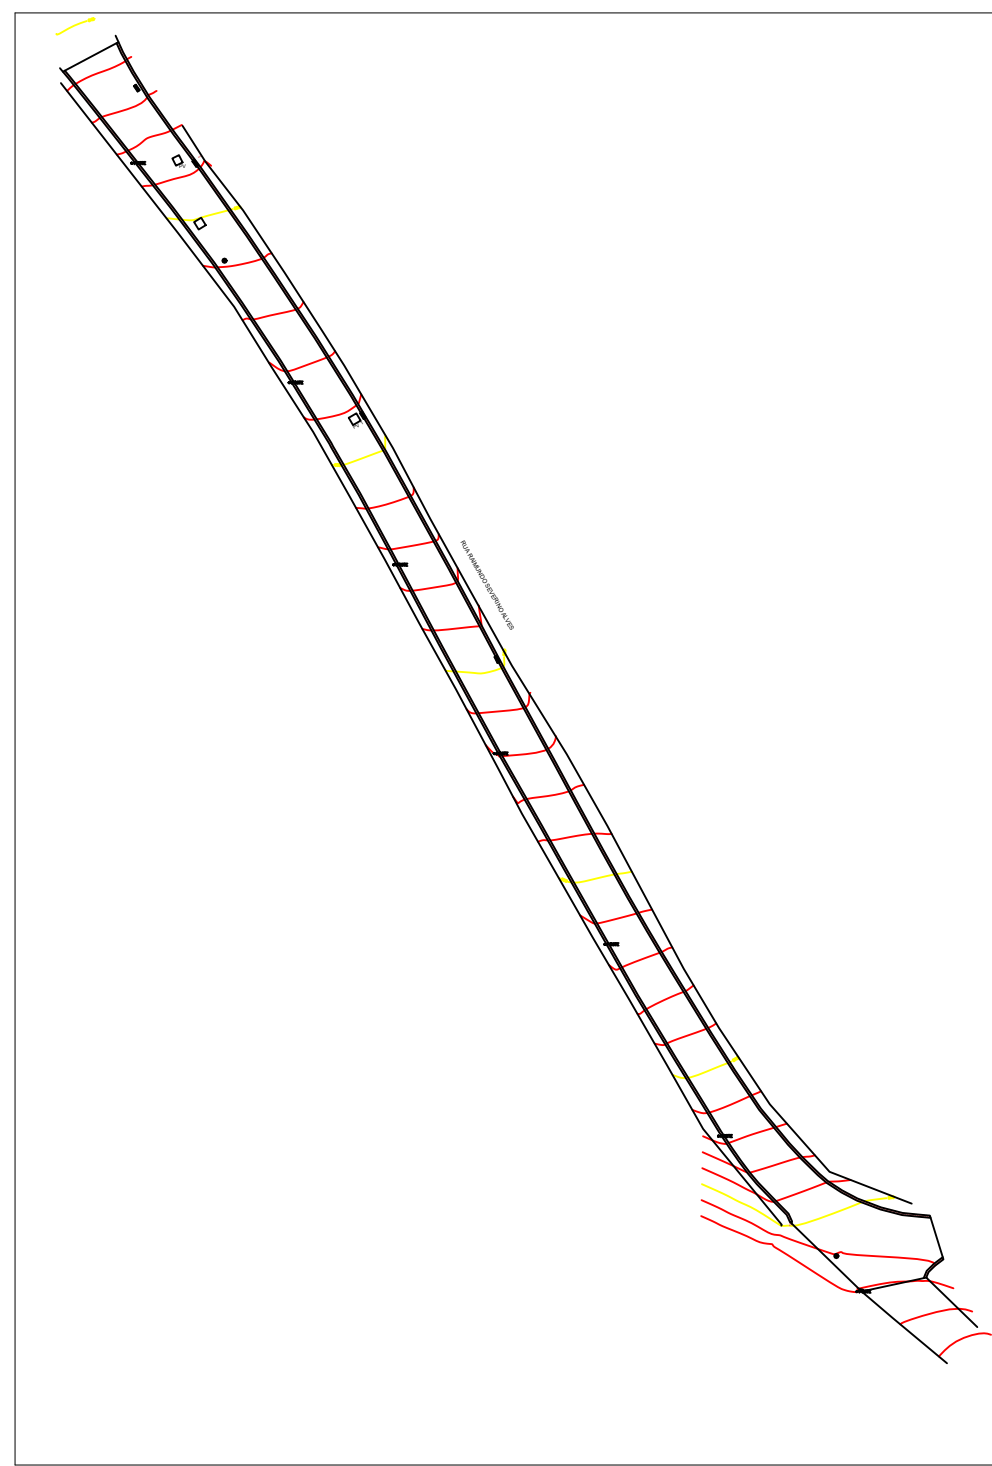

LEVANTAMENTO TOPOGRÁFICO
Esc: 1:40

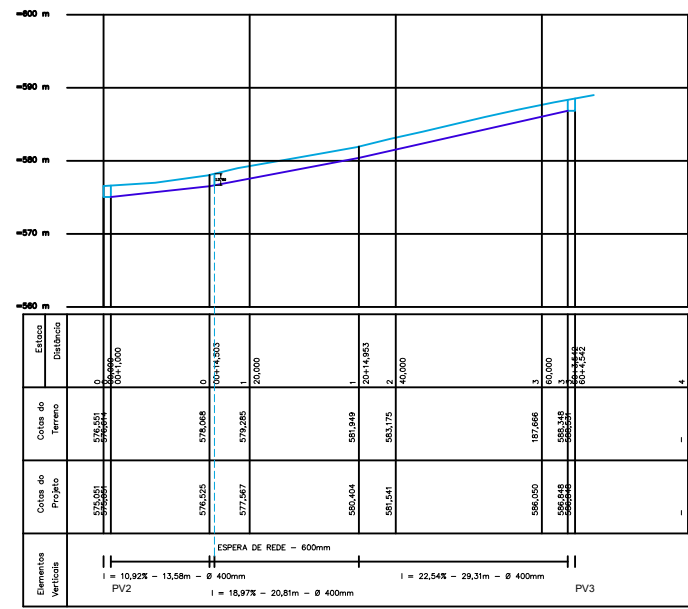

LEVANTAMENTO TOPOGRÁFICO
Esc: 1:40

NOTAS

SISTEMA DE COORDENADAS PLANAS UTM
DATUM = SIRGAS-2000 - FUSO 23 K
MERIDIANO CENTRAL: 45° WGR
LATITUDE = 19°46'22,826"S
LONGITUDE = 43°02'27,422"W
UTM N = 7.812.450,000 m
UTM E = 705.250,000 m
K=Fator de Escala = 1,000121443
Data = 28/10/2022 - Centro da folha
c=convergência meridiana = -0°39'53,429"
d=declinação magnética = 23°15'01,546"W
ad=variação anual da declinação magnética = 0°03'07,020"W
Curvas de nível de 1,00 em 1,00 metros

02			
01	REVISÃO	CJM	
00	EMIÇÃO INICIAL	CJM	30/01/23
REV.	DESCRIÇÃO	PROJ.	APROV. DATA

PARA USO DA PMNE

				PREFEITURA MUNICIPAL DE NOVA ERA Secretaria de Obras e Serviços Urbanos																			
RESPONSÁVEIS TÉCNICOS:								JULIANA MARTINS VIEIRA SOUZA ENG. CIVIL - CREA/MG 318.791/D				DIEGO DE SOUZA MARIEL BAIETA ENG. CIVIL - CREA/MG 175.493/D											
ENDEREÇO:								RUA RAIMUNDO SEVERINO ALVES E RUA FRANCISCO ANSELMO MARTINS BAIRRO CÔRREGO DAS PEDRAS				CIDADE: NOVA ERA/MG											
CONTEÚDO:								DRENAGEM PLUVIAL / CALÇAMENTO															
DETALHE:								PROJETO PLANIALTIMÉTRICO CADASTRAL															
ÁREA:		EXTENSÃO:		FORMATO:		ESCALA:		ÁREA:		EXTENSÃO:		FORMATO:		ESCALA:									
- m²		- m		A1		INDICADA		- m²		- m		A1		INDICADA									
LEVANTAMENTO/DESENHO:				SOFTWARE:				DATA:				LEVANTAMENTO/DESENHO:				SOFTWARE:				DATA:			
CARLOS MATIAS				ZWCAD				28/02/2023				CARLOS MATIAS				ZWCAD				28/02/2023			
ARQUIVO:				MD-TOPOGRAFIA - 2023 - RUA RAIMUNDO				FOLHA:				ARQUIVO:				MD-TOPOGRAFIA - 2023 - RUA RAIMUNDO				FOLHA:			
								01/01															