



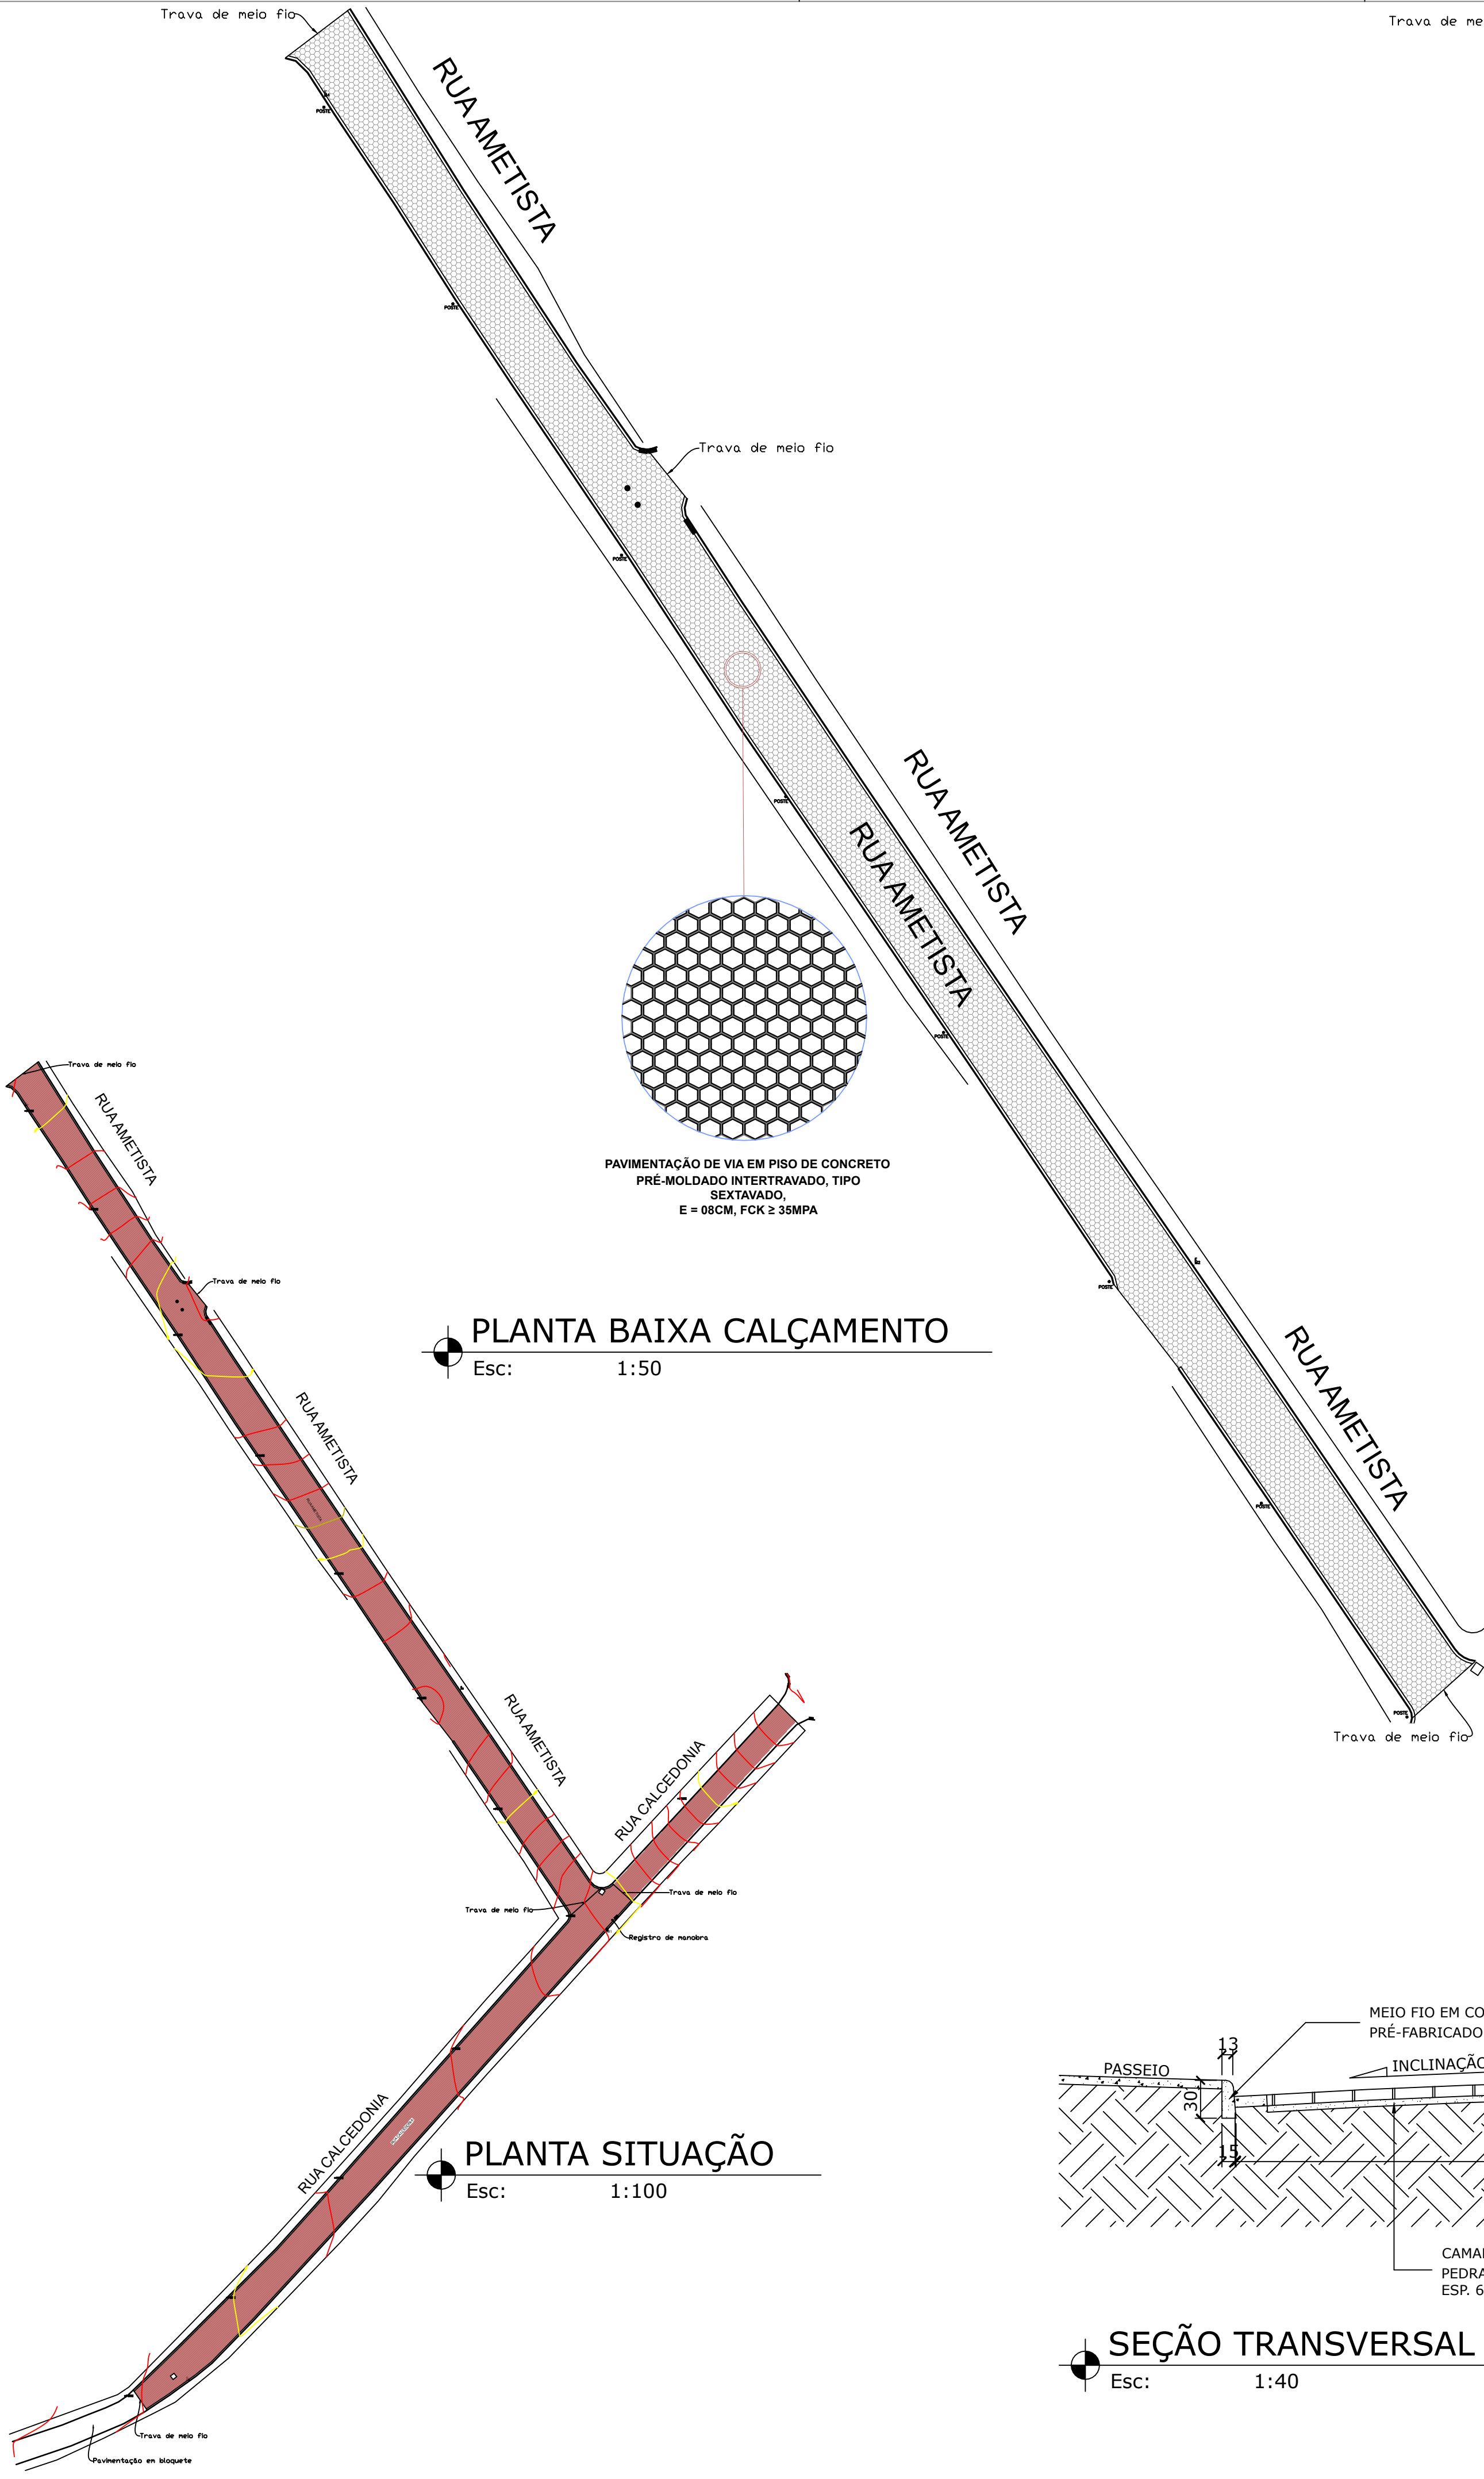


PLANTA BAIXA CALÇAMENTO
Esc: 1:50

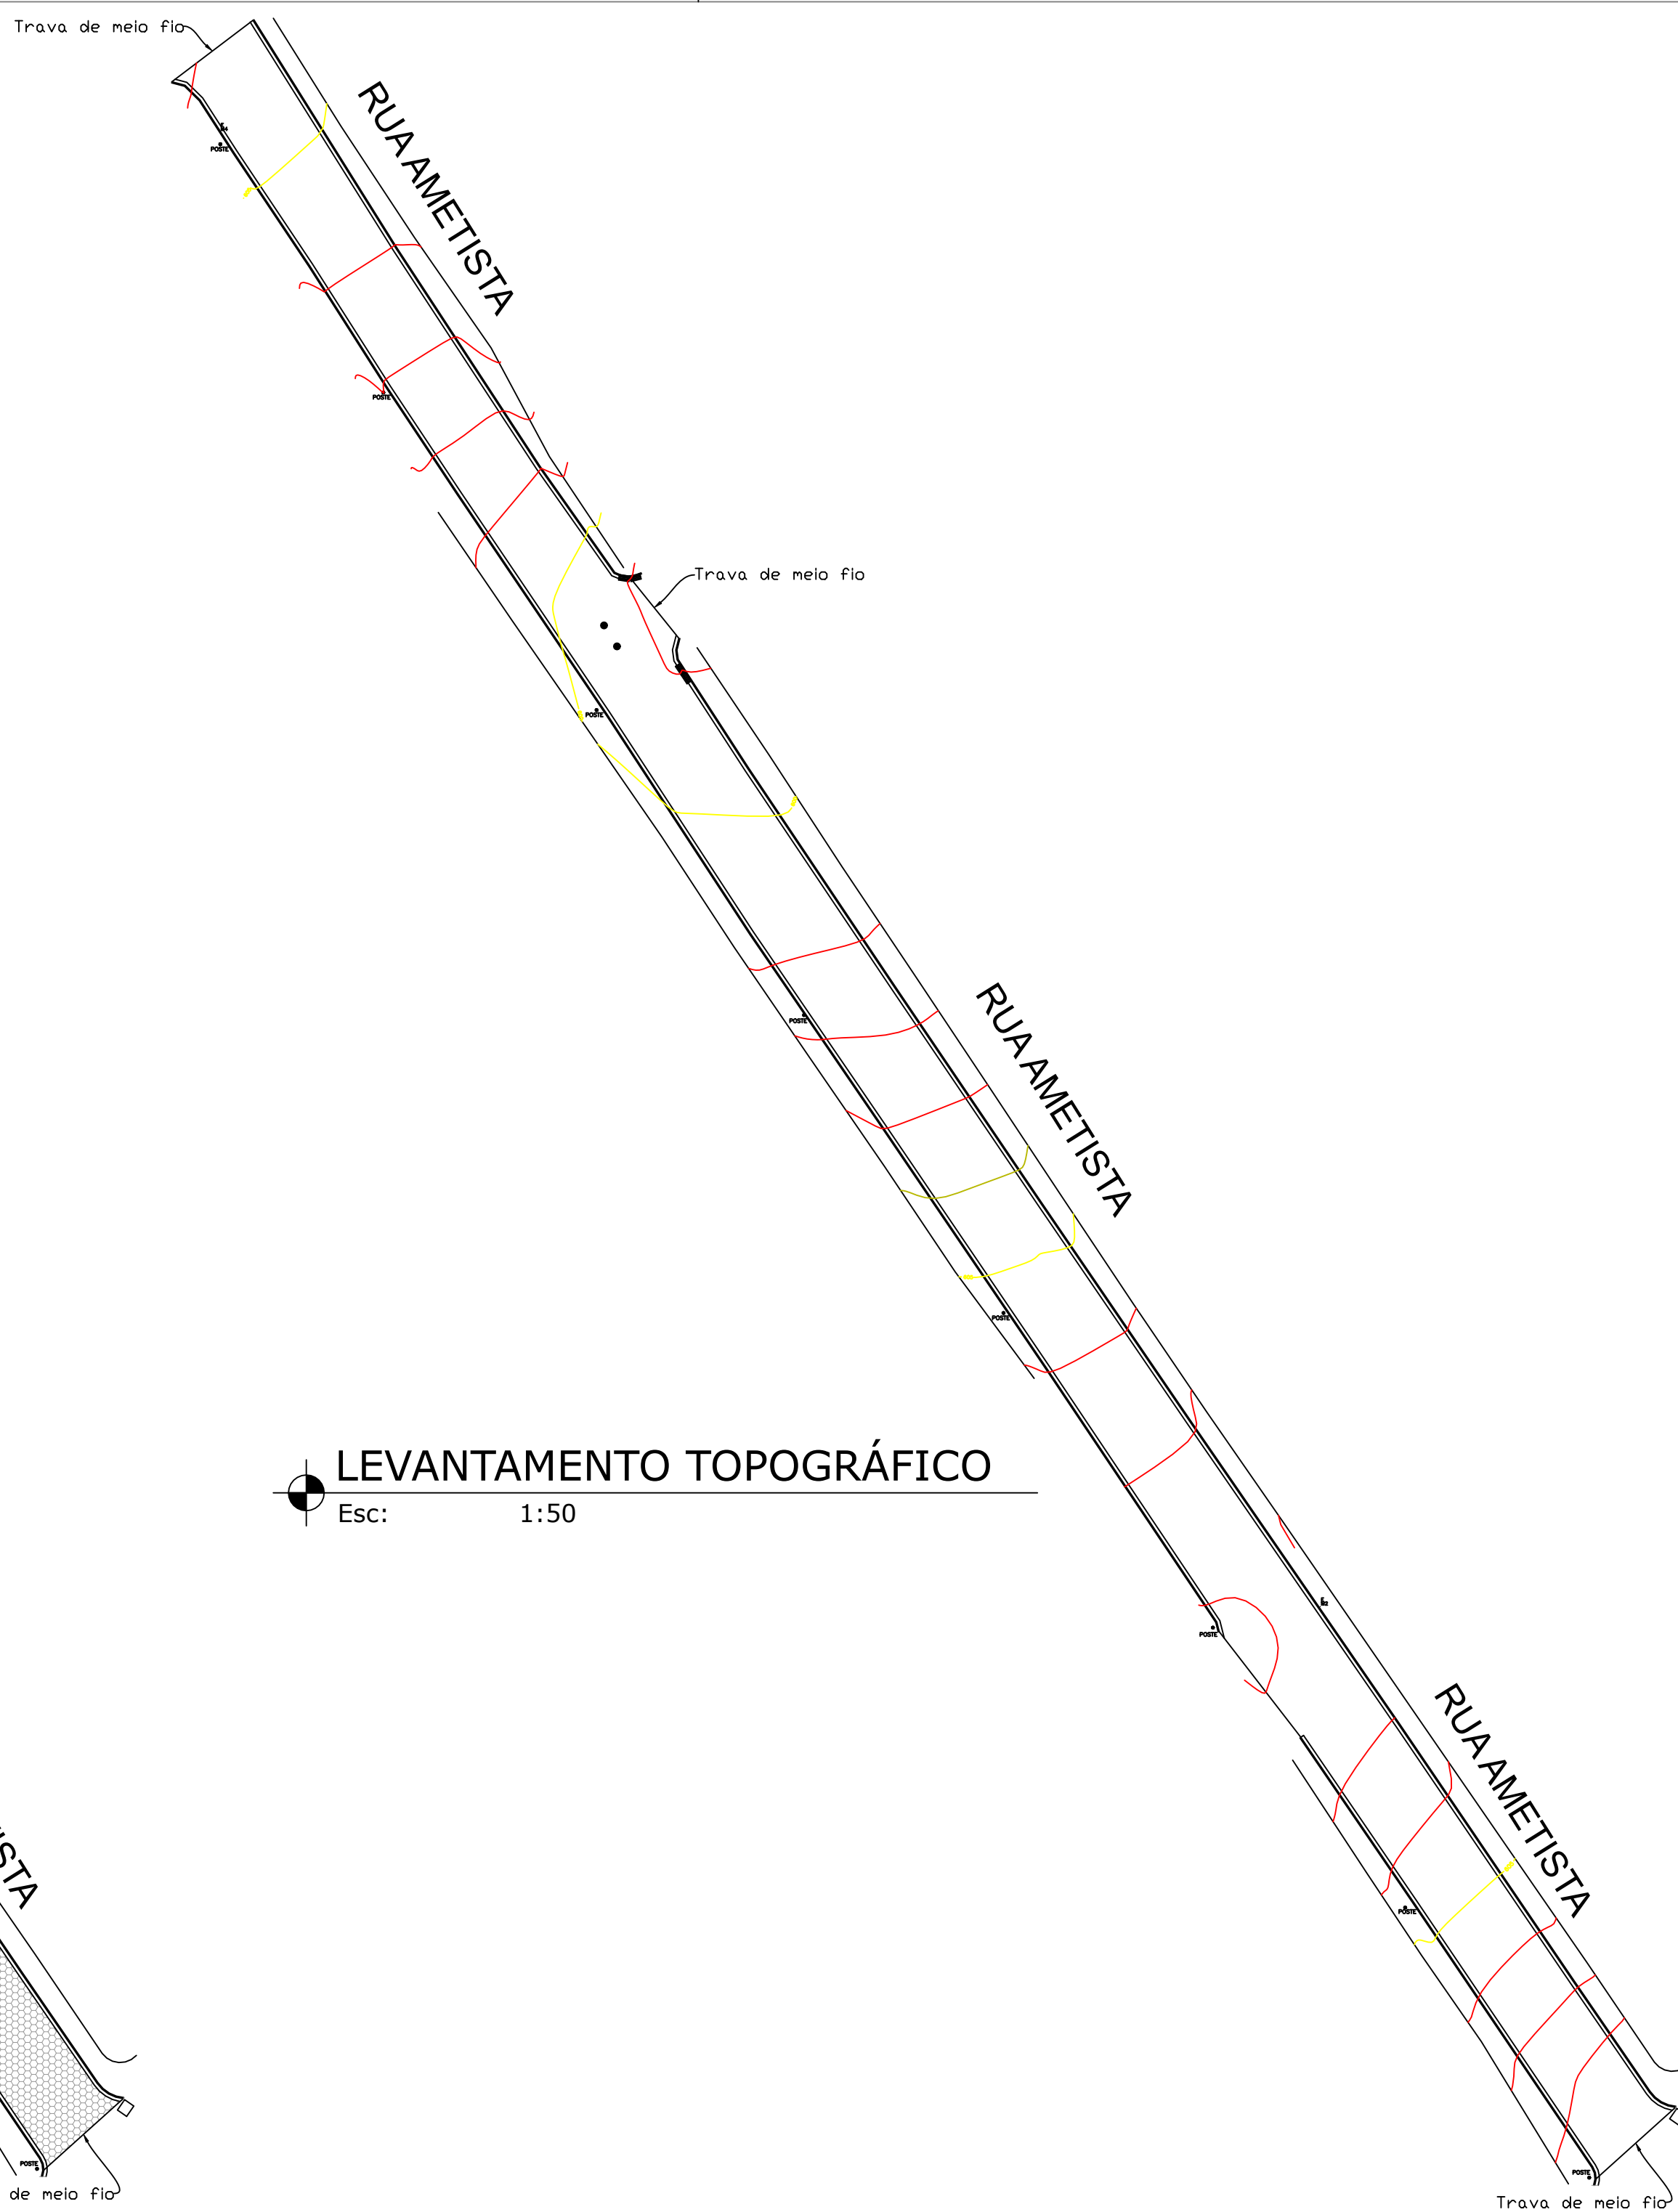


LEVANTAMENTO TOPOGRÁFICO
Esc: 1:50



PLANTA SITUAÇÃO
Esc: 1:100

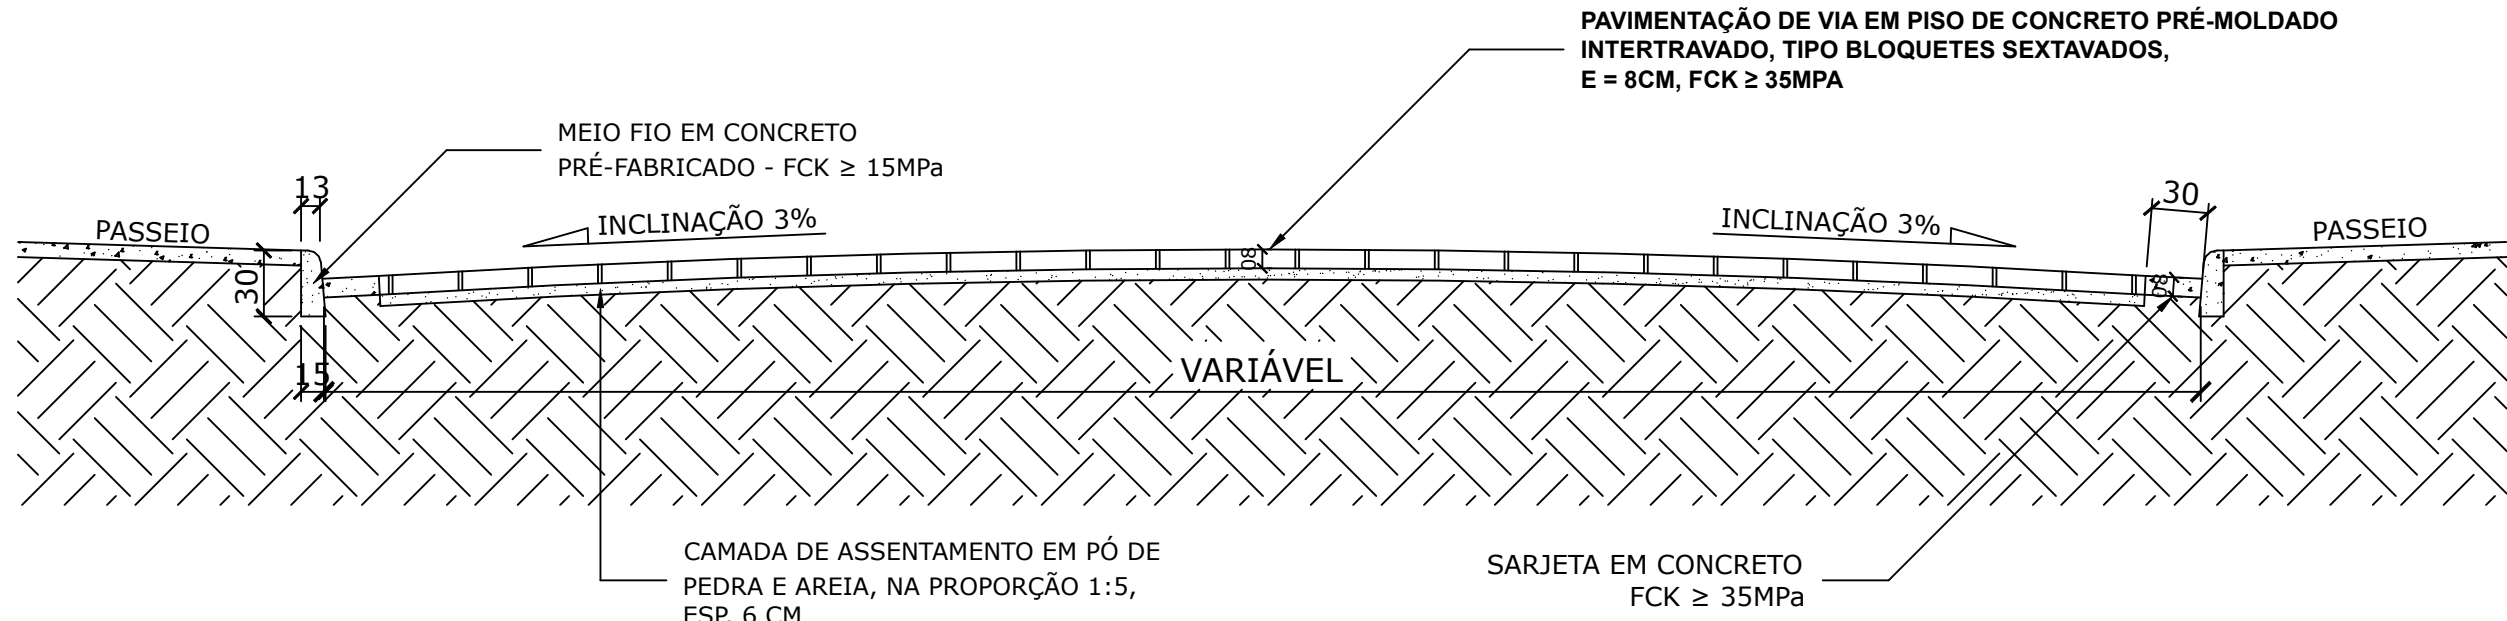

SEÇÃO TRANSVERSAL TIPO DA RUA
Esc: 1:40

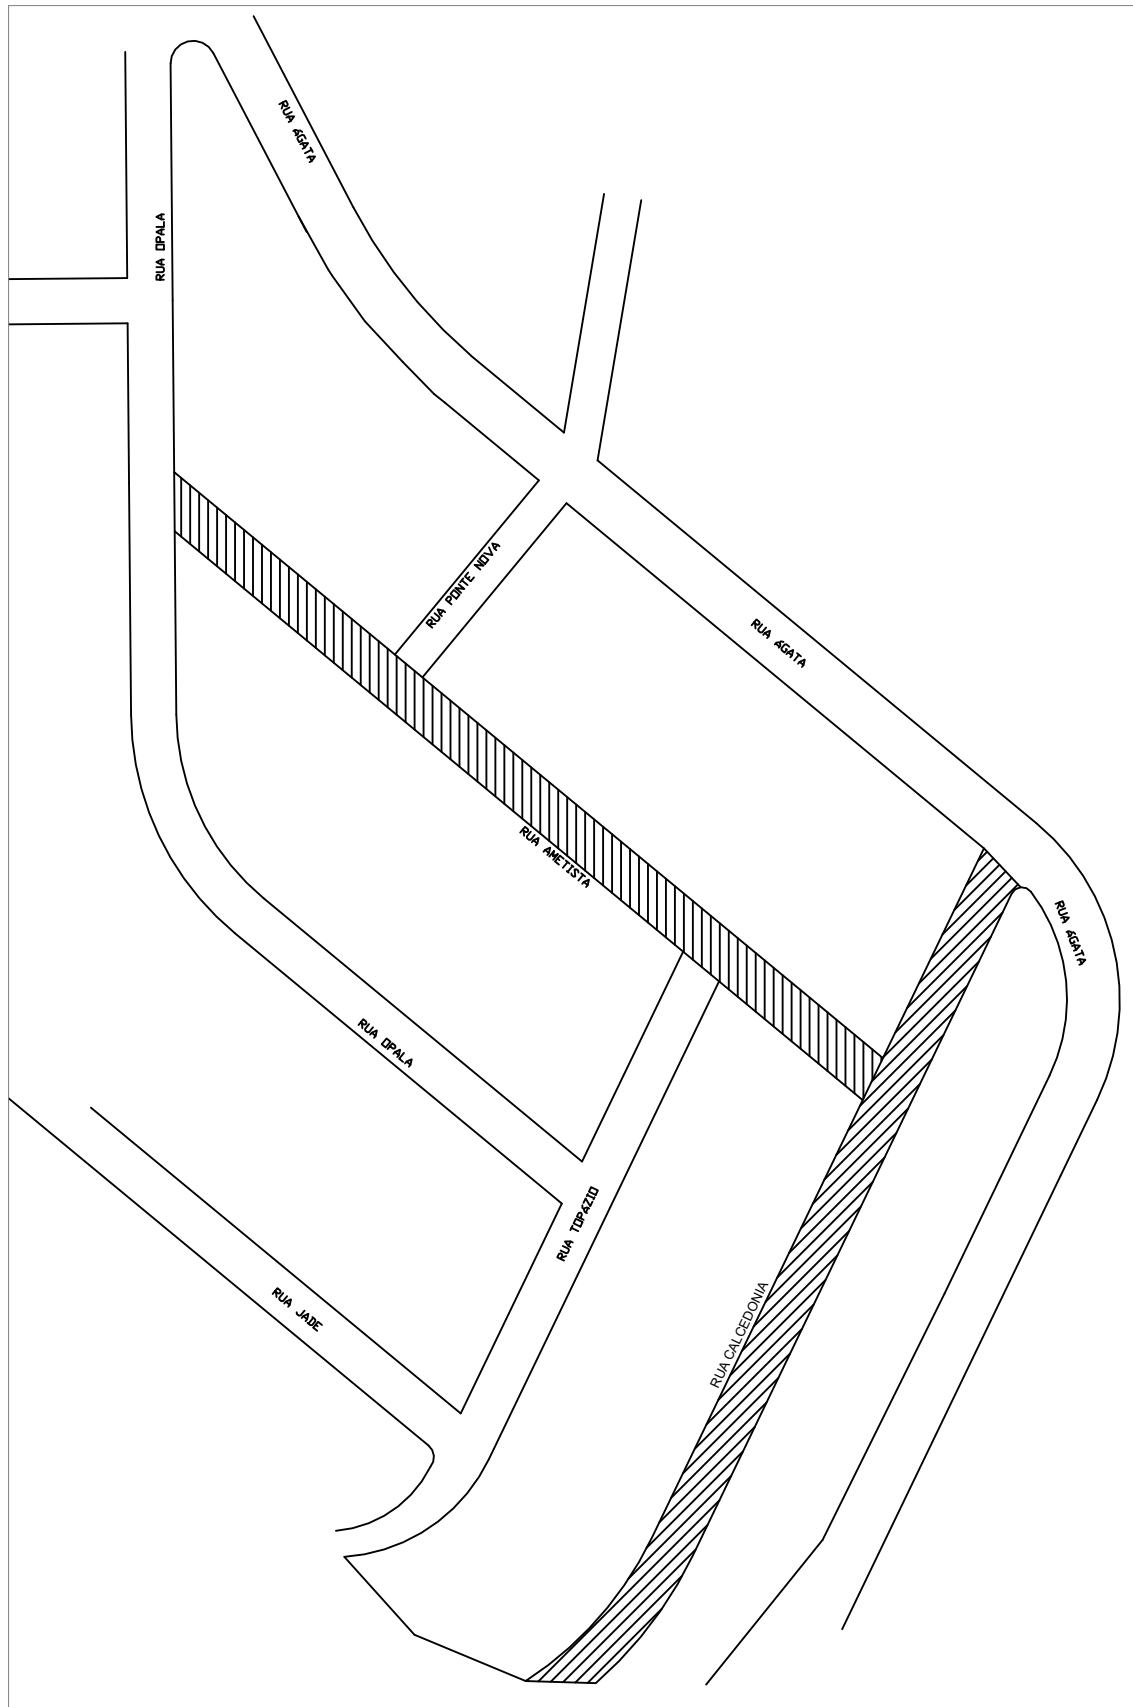

IMPLANTAÇÃO
Esc: 1:200

DESCRIÇÃO	UNID.	QUANTIDADE	PAVIMENTAÇÃO				
ESCALONADA	m²	218,35	RUA	COMPRIMENTO	LARGURA MÉDIA	ÁREA (m²)	MEIO FIO
RESISTENTE COMPACTADO	m²	180,35	RUA CALCEDONIA	180,35	7,00	1262,45	SARJETA 0,30
POCO DE VISITA	un	2					(m)
CAIXA DE PASSAGEM	un	1	RUA AMETISTA	231,05	7,45	1723,10	10
BOCA DE LOBO	un	6					388,85
REDE Ø 800mm	m	180,67					
REDE Ø 400mm	m	20,89					
TRAVAMENTO COM MEIO FIO	m	21,43					

NOTAS

SISTEMA DE COORDENADAS PLANAS UTM
DATUM - SIRGAS-2000 - FUSO 23 K
MERIDIANO CENTRAL: 45° Wgr
LATITUDE = 19°45'34,297"S
LONGITUDE = 43°01'48,745"W
UTM N = 7.813.929,310 m
UTM E = 706.393,330 m
K=Fator de Escala = 1,000123459
Data = 28/02/2023 - M1
c=convergência meridiana = -0°39'58,215"
d=declinação magnética = 23°17'20,519"W
ad=variação anual da declinação magnética = 0°03'09,401"W
Curvas de nível de 1,00 em 1,00 metros

02			
01	REVISÃO	CJM	
00	EMIÇÃO INICIAL	CJM	27/02/23
REV.	DESCRIÇÃO	PROJ.	APROV. DATA

PARA USO DA PMNE



PREFEITURA MUNICIPAL DE NOVA ERA
Secretaria de Obras e Serviços Urbanos



RESPONSÁVEIS TÉCNICOS:

JULIANA MARTINS VIEIRA SOUZA
ENG. CIVIL - CREA/RN 318.791/0

DIEGO DE SOUZA MARRIEL BAETA
ENG. CIVIL - CREA/RN 175.893/0

ENDEREÇO:

RUA CALCEDONIA E AMETISTA - BAIRRO COLINA

CIDADE:

NOVA ERA/MG

CONTEÚDO:

PROJETO DE DRENAGEM PLUVIAL E PAVIMENTAÇÃO

DETALHE:

PROJETO PLANALTIMÉTRICO CADASTRAL

ÁREA:

- m²

EXTENSÃO:

- m

FORMATO:

A1

ESCALA:

INDICADA

LEVANTAMENTO/DESENHO:

CARLOS MATIAS
email: matiasgeomensor@gmail.com
Tel.: 31 99999 6049

SOFTWARE:

ZWCAD

DATA:

27/03/2023

ARQUIVO:

MD-TOPOGRAFIA - 2021 - CALÇAMENTO CALCEDONIA

FOLHA:

01/01