



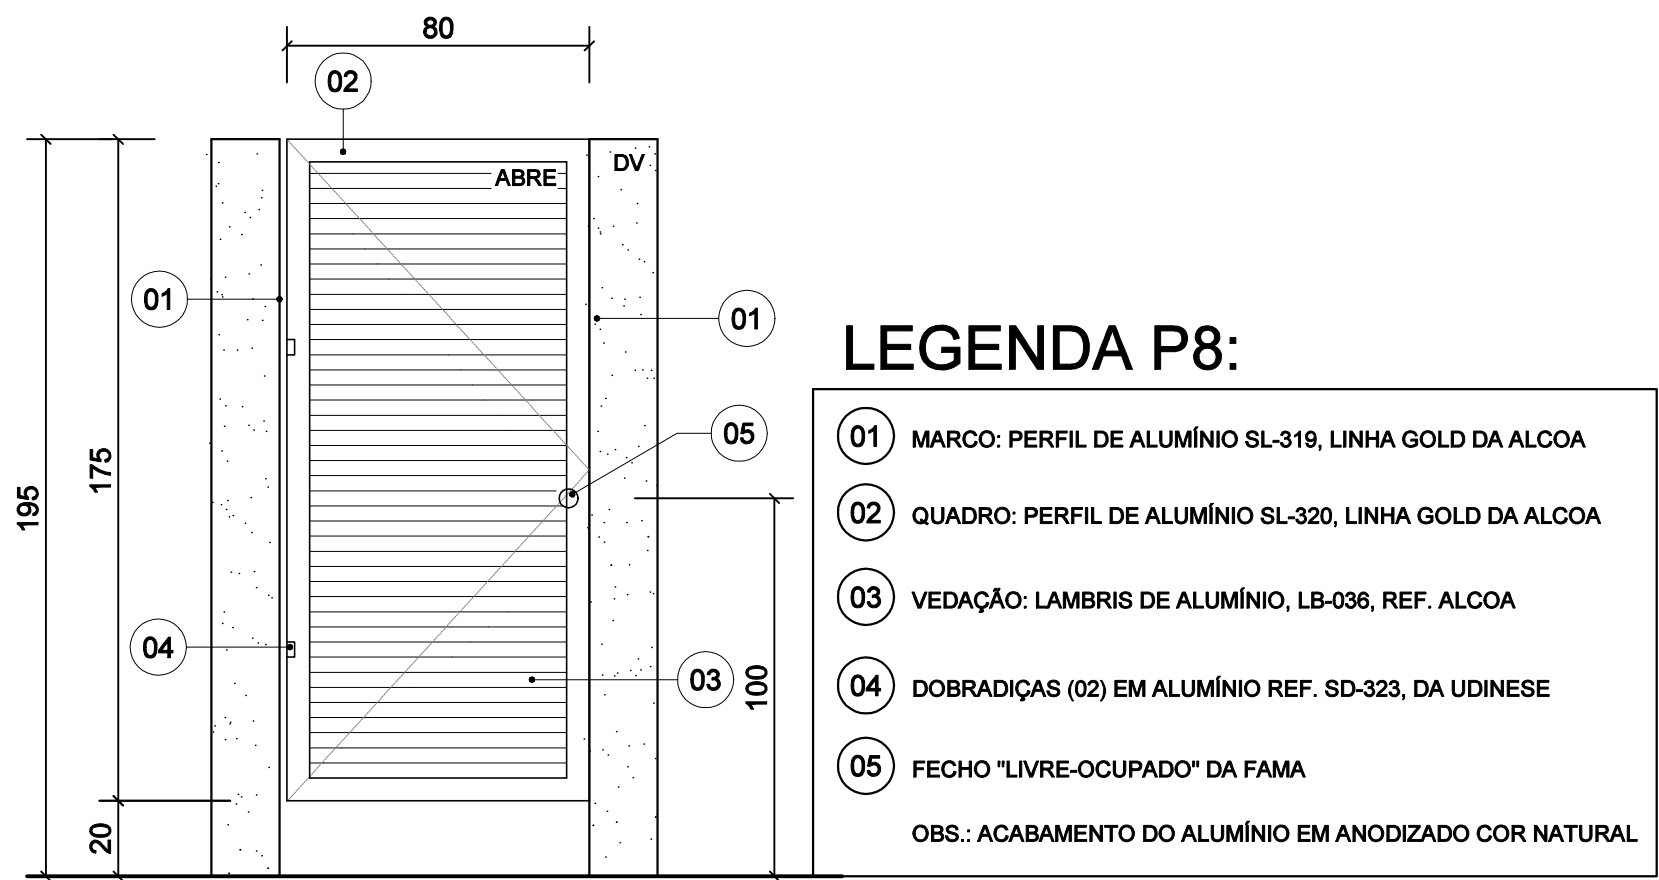


P7 - 80x175

ELEVAÇÃO EXTERNA
ESCALA 1:25

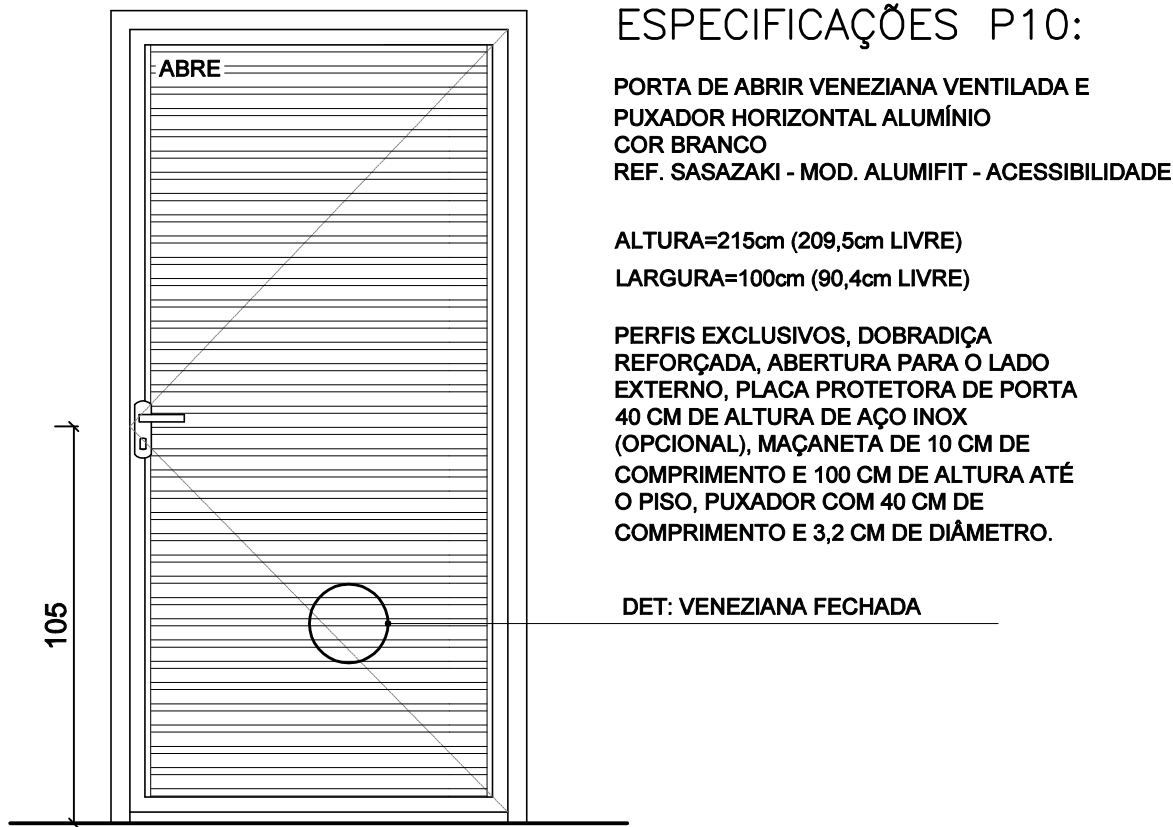

P8 - 80x210

ELEVAÇÃO EXTERNA
ESCALA 1:25

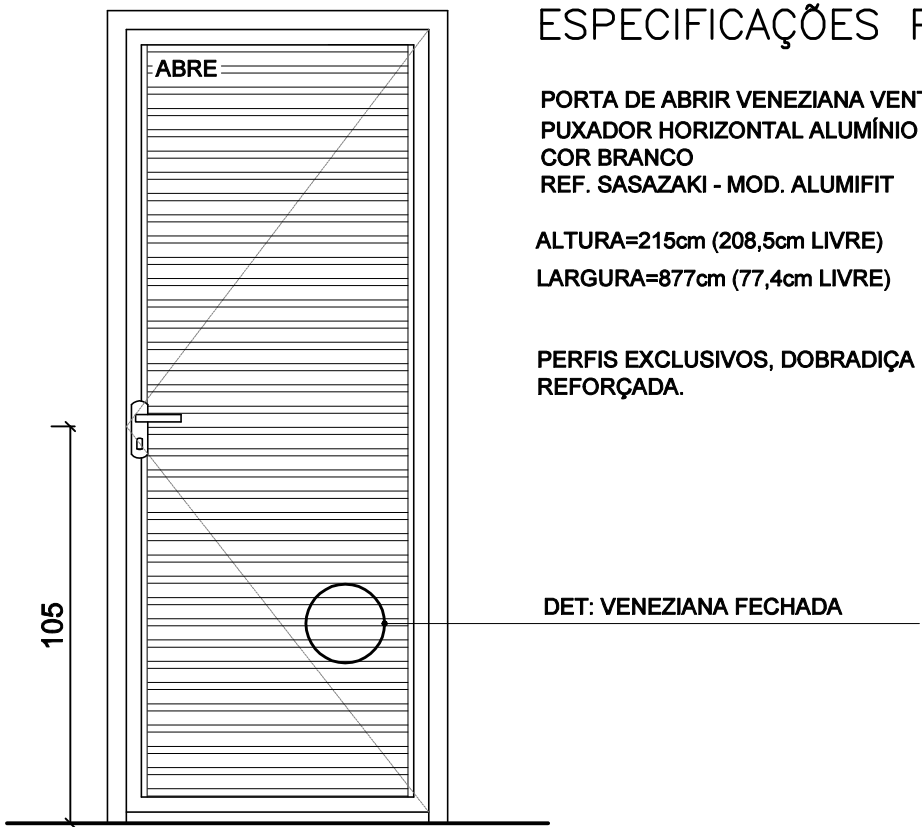


P8 - 80x210

ELEVAÇÃO EXTERNA
ESCALA 1:25




P9 - 90x210

ELEVAÇÃO EXTERNA
ESCALA 1:25

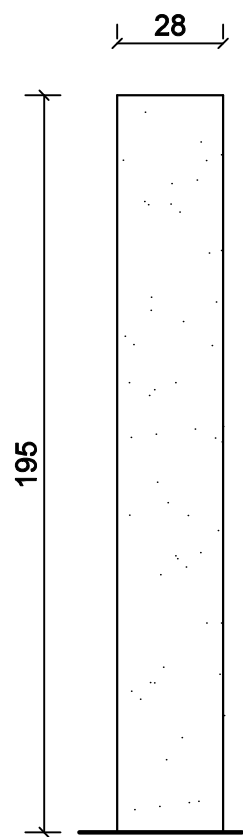


DIVISÓRIA - DV1

ELEVAÇÃO
ESCALA 1:25

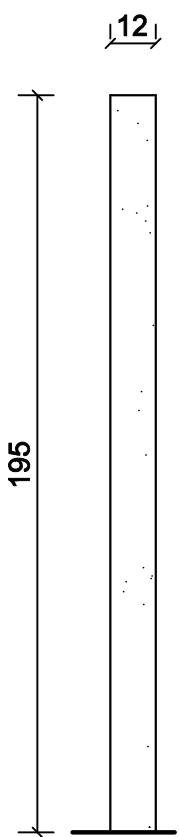


DIVISÓRIA - DV2

ELEVAÇÃO
ESCALA 1:25

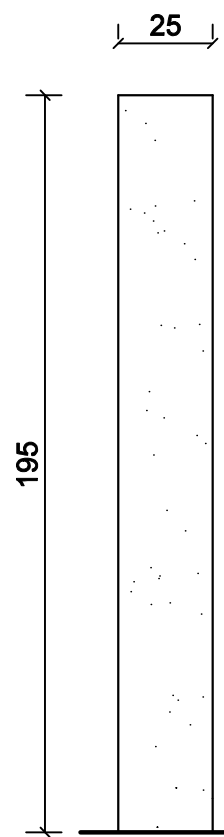



DIVISÓRIA - DV3

ELEVAÇÃO
ESCALA 1:25

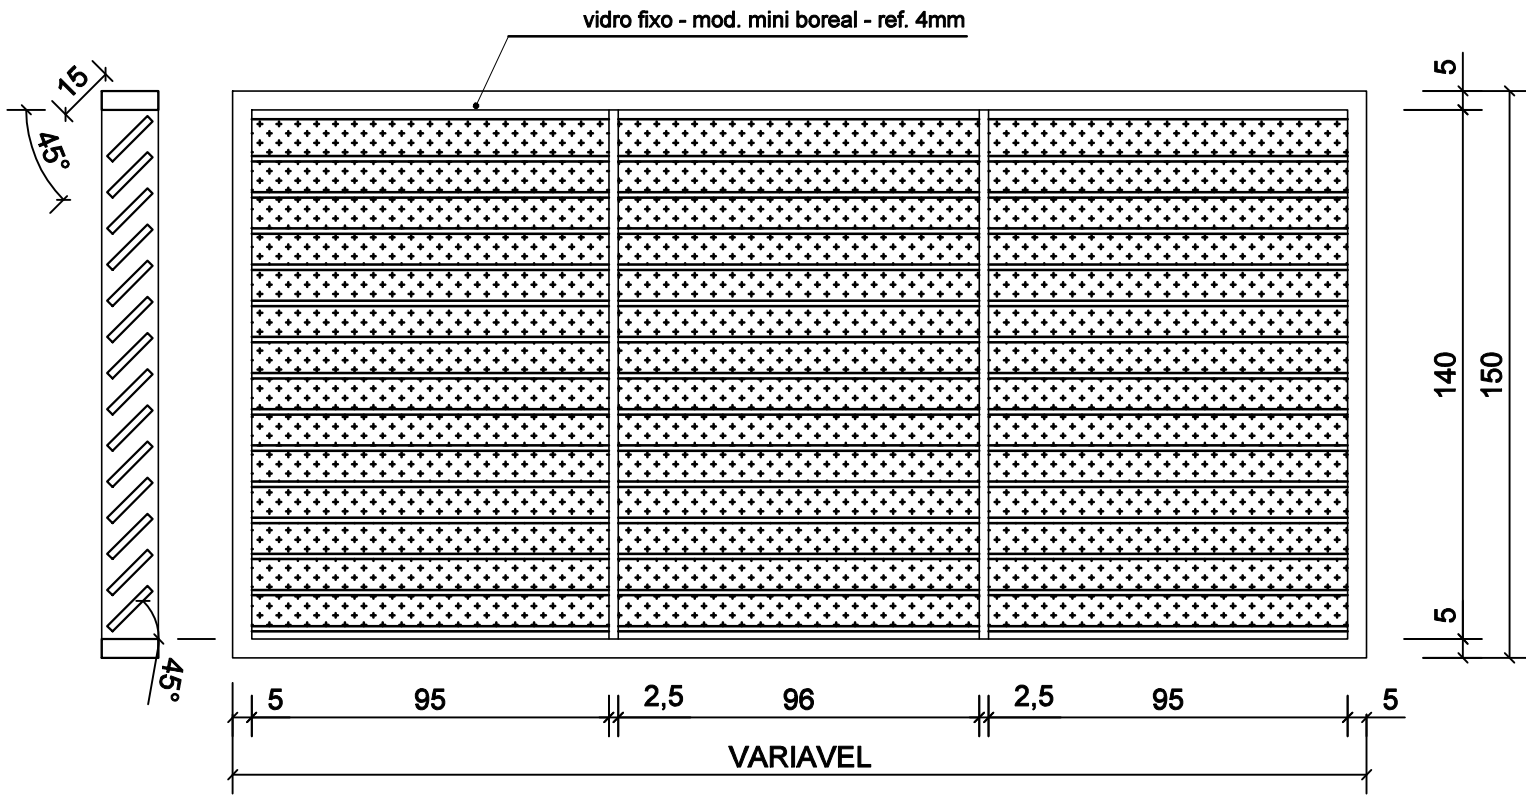


JB - COMP (VARIÁVEL)X150

ELEVAÇÃO
ESCALA 1:25

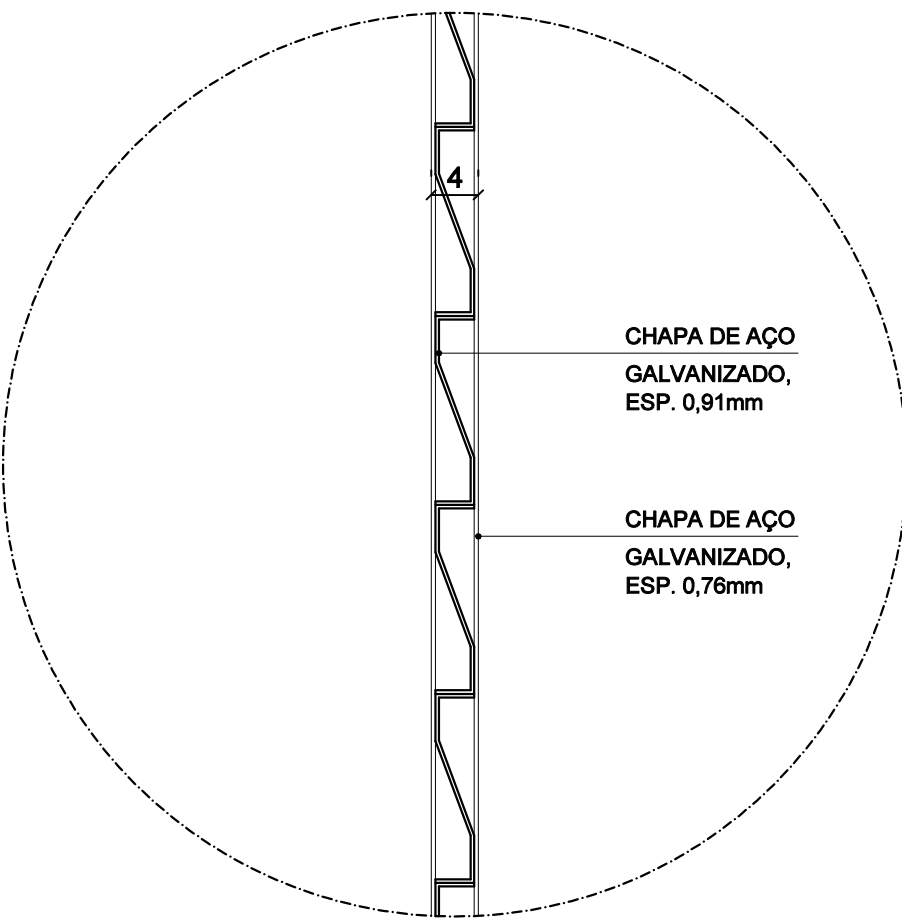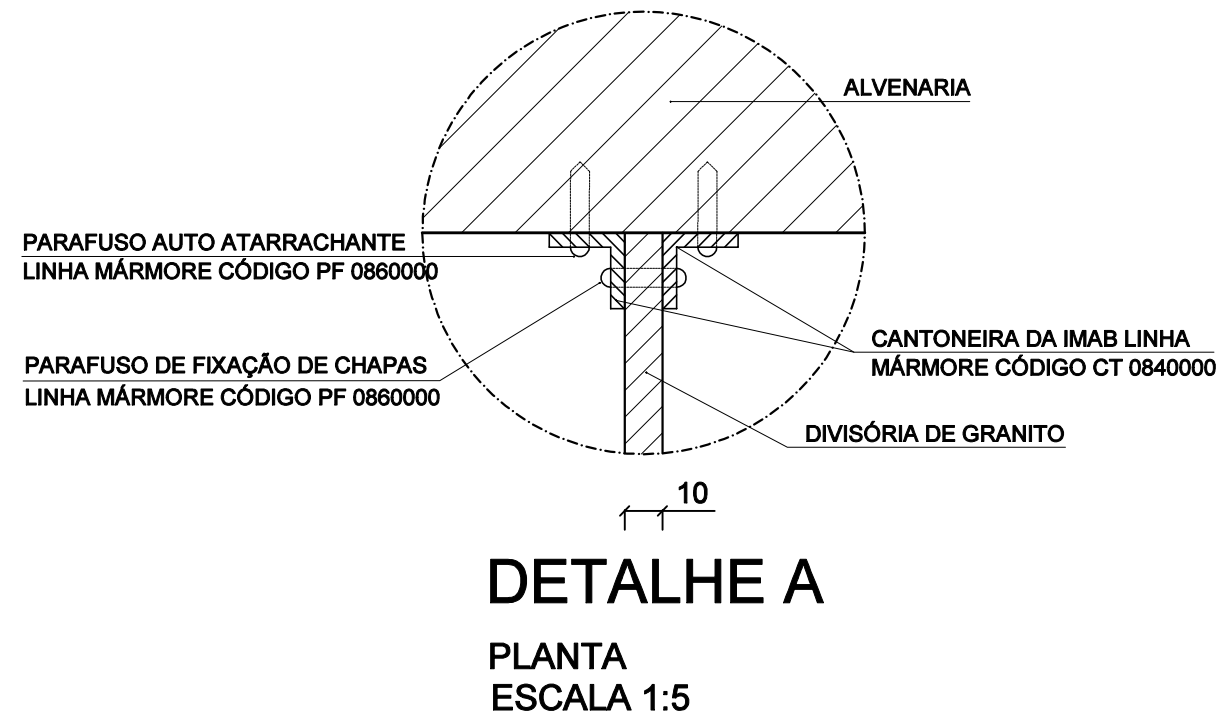


DETALHE 1 - VENEZIANA FECHADA

DETALHE CORTE
ESCALA 1:2

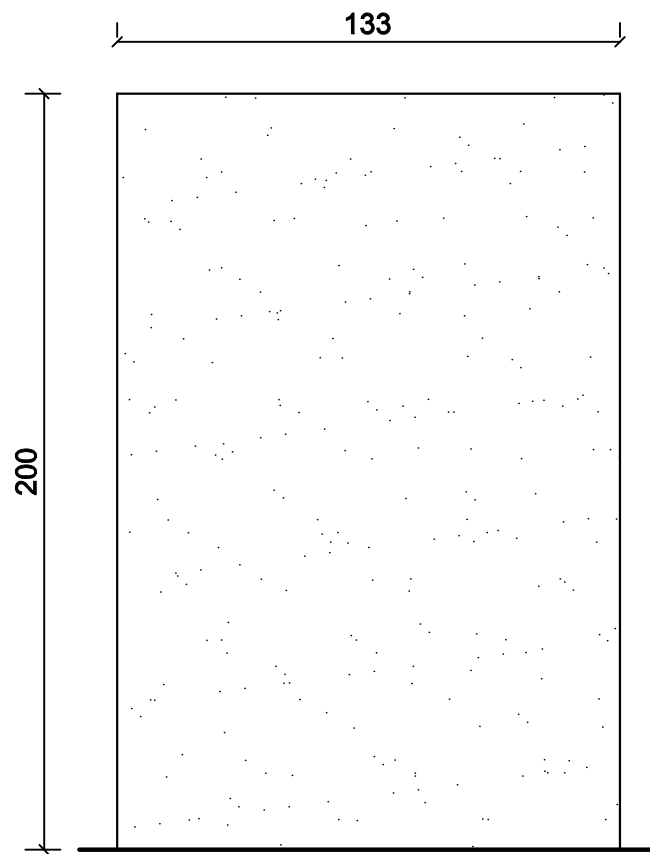


DIVISÓRIA - DV4

ELEVAÇÃO
ESCALA 1:25

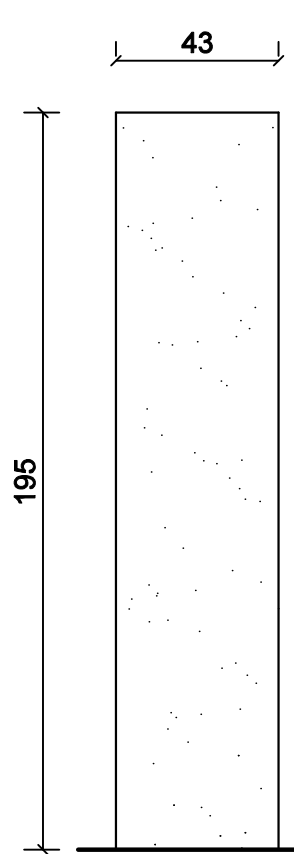


DIVISÓRIA - DV5

ELEVAÇÃO
ESCALA 1:25

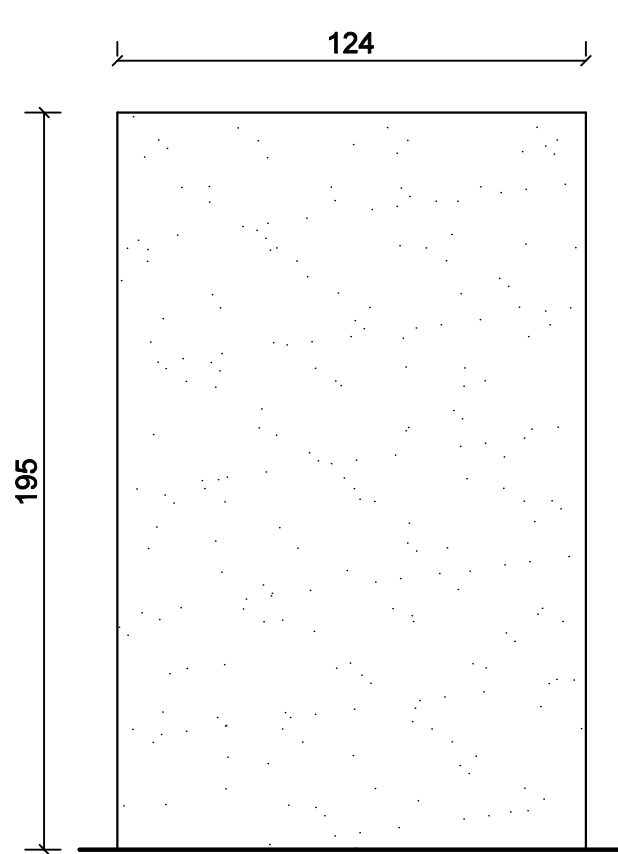

DIVISÓRIA - DV6

ELEVAÇÃO
ESCALA 1:25

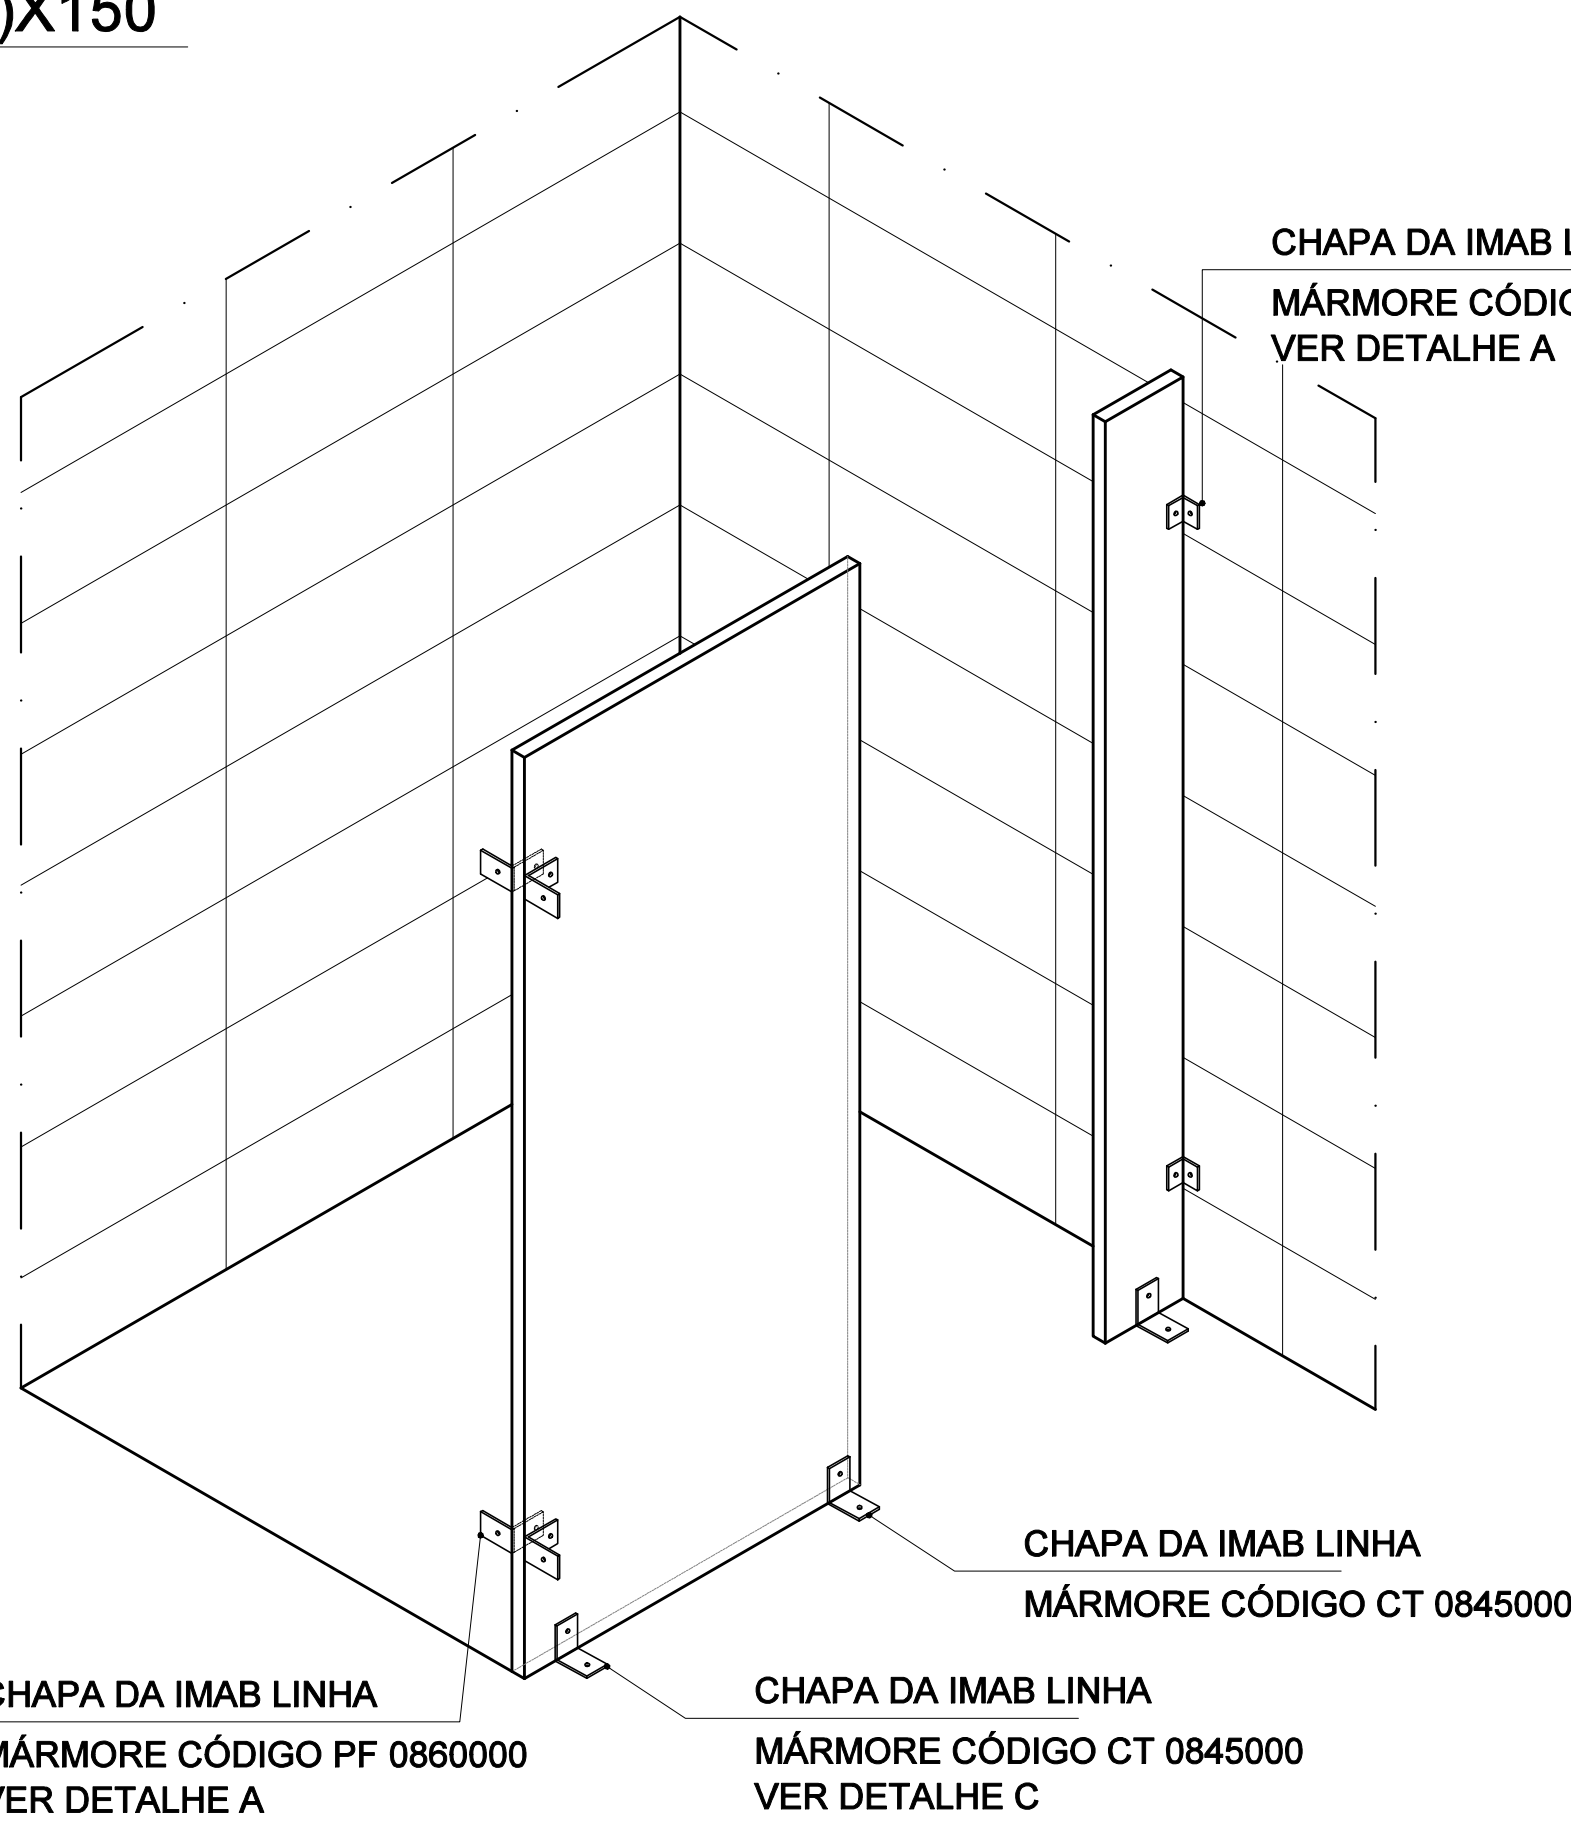

DETALHES DIVISÓRIAS

PERSPECTIVA
ESCALA 1:20

1 – TODAS AS DIMENSÕES ESTÃO EM CENTÍMETROS, NÍVEIS E COORDENADAS EM METRO.

NOTAS GERAIS:			
1- MEDIDAS EM CENTÍMETROS			
PROPRIETÁRIO :		CNPJ	
PREFEITURA MUNICIPAL DE NOVA ERA		16.819.831/0001-20	
EMPRESA CONTRATADA :		CNPJ	
ALESSANDRO DRUMOND - ENGENHARIA E ARQUITETURA LTDA		19.881.426/0001-20	
RESPONSÁVEL TÉCNICO :		CAU	
ALESSANDRO DRUMOND GUERRA DA SILVA		Arquiteto e Urbanista - A82573-5	
É DE RESPONSABILIDADE DO RT O ATENDIMENTO À LEGISLAÇÃO EM VIGOR, ESTANDO O MESMO SUJEITO ÀS PENALIDADES DA LEI			
PROJETO ARQUITETÔNICO			
DETALHE			
FACHADA, CORTES, CÁLCULO DE ÁREA			
USO		UBS TIPO I	
TÍTULO		APROVAÇÃO	
ENDEREÇO		AV, NUNO LAGE, N° 322 - B. SANTA MARIA - NOVA ERA/ MG	

Alessandro Drumond engenharia & arquitetura		R.N.C	DES