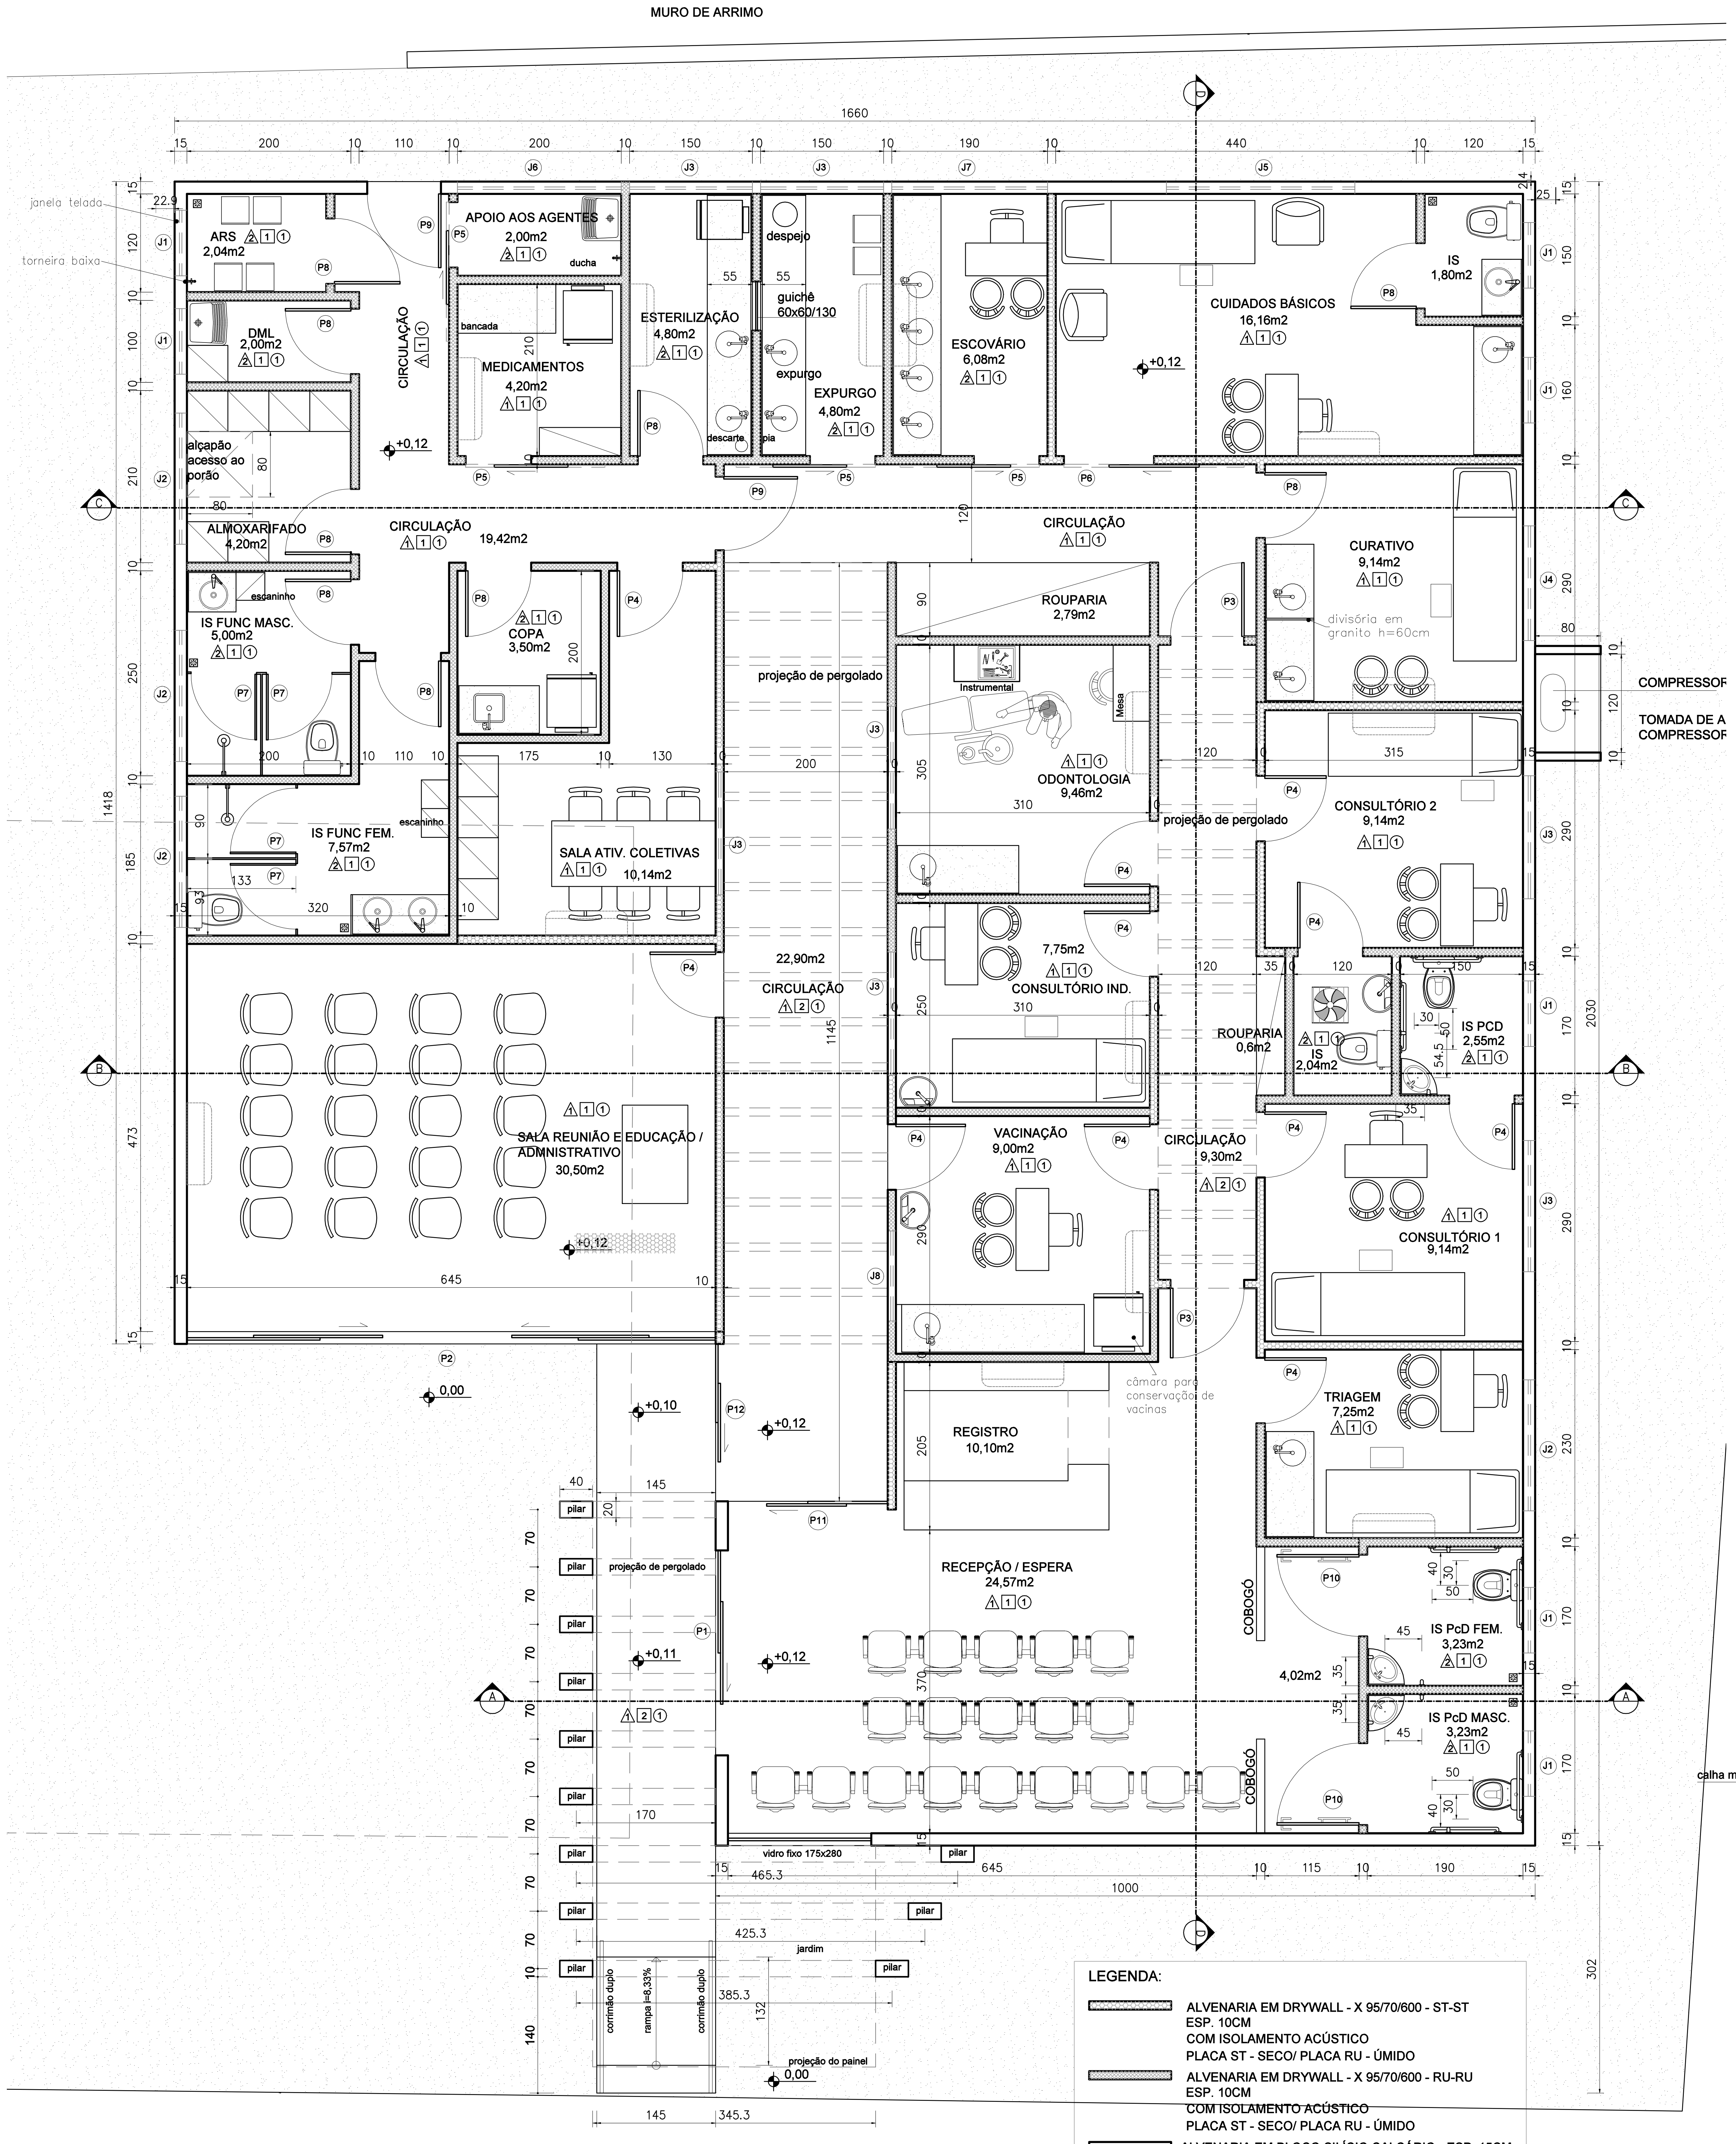

LEGENDA:

- ▨ ALVENARIA EM DRYWALL - X 95/70/600 - ST-ST ESP. 10CM COM ISOLAMENTO ACÚSTICO PLACA ST - SECO/ PLACA RU - ÚMIDO
- ▨ ALVENARIA EM DRYWALL - X 95/70/600 - RU-RU ESP. 10CM COM ISOLAMENTO ACÚSTICO PLACA ST - SECO/ PLACA RU - ÚMIDO
- ☐ ALVENARIA EM BLOCO SILÍCIO CALCÁRIO - ESP. 15CM

PLANTA UBS INHÁ CHICA

ESCALA 1/50

QUADRO DE PORTAS E JANELAS			
PORTAS			
CÓD.	DIMENSÃO	QUANT.	ESPECIFICAÇÃO
P1	250 x 280 cm	01	PORTA DE VIDRO TEMPERADO DE CORRER 1 FOLHA
P2	645 x 280 cm	01	PORTA DE VIDRO TEMPERADO DE CORRER 2 FOLHAS
P3	90 x 210 cm	02	PORTA DE MADEIRA PRANCHETA
P4	80 x 210 cm	11	PORTA DE MADEIRA PRANCHETA
P5	80 x 210 cm	04	PORTA VENEZIANA ALUMÍNIO DE CORRER
P6	110 x 210 cm	01	PORTA VENEZIANA ALUMÍNIO DE CORRER
P7	80 x 175 cm	04	PORTA VENEZIANA ALUMÍNIO
P8	80 x 210 cm	10	PORTA VENEZIANA ALUMÍNIO
P9	90 x 210 cm	01	PORTA VENEZIANA METÁLICA
P10	100 x 210 cm	02	PORTA VENEZIANA ALUMÍNIO
P11	195 x 280 cm	01	PORTA DE VIDRO TEMPERADO DE CORRER 2 FOLHAS
P12	192 x 280 cm	01	PORTA METÁLICA DE CORRER 2 FOLHAS
JANELAS			
J1	80x60x180cm	07	BASCULANTE ESQUADRIA ALUMÍNIO-VIDRO MINI BOREAL
J2	160x60x180cm	04	BASCULANTE ESQUADRIA ALUMÍNIO-VIDRO MINI BOREAL
J3	150x60x180cm	06	BASCULANTE ESQUADRIA ALUMÍNIO-VIDRO MINI BOREAL
J4	140x60x180cm	01	BASCULANTE ESQUADRIA ALUMÍNIO-VIDRO MINI BOREAL
J5	230x60x180cm	01	BASCULANTE ESQUADRIA ALUMÍNIO-VIDRO MINI BOREAL
J6	200x60x180cm	01	BASCULANTE ESQUADRIA ALUMÍNIO-VIDRO MINI BOREAL
J7	190x60x180cm	01	BASCULANTE ESQUADRIA ALUMÍNIO-VIDRO MINI BOREAL
J8	110x60x180cm	01	BASCULANTE ESQUADRIA ALUMÍNIO-VIDRO MINI BOREAL

TABELA DE ESPECIFICAÇÃO DE ACABAMENTOS

PAREDES:

1	TINTA ACRÍLICA SEMI-BRILHO BRANCO NEVE
2	AZULEJO BRANCO BRILHANTE 30X40cm ATÉ H=1,80m E TINTA ACRÍLICA SEMI-BRILHO BRANCO NEVE

TETO:

1	FORRO MODULAR DE MINERAL ACÚSTICO SEMI-BRILHO BRANCO NEVE
2	TETO CLARABÓIA EM VIDRO

PISO:

1	CERÂMICA ANTIDERRAPANTE

VETILAÇÃO MECÂNICA:

EXAUSTOR	AR CONDICIONADO

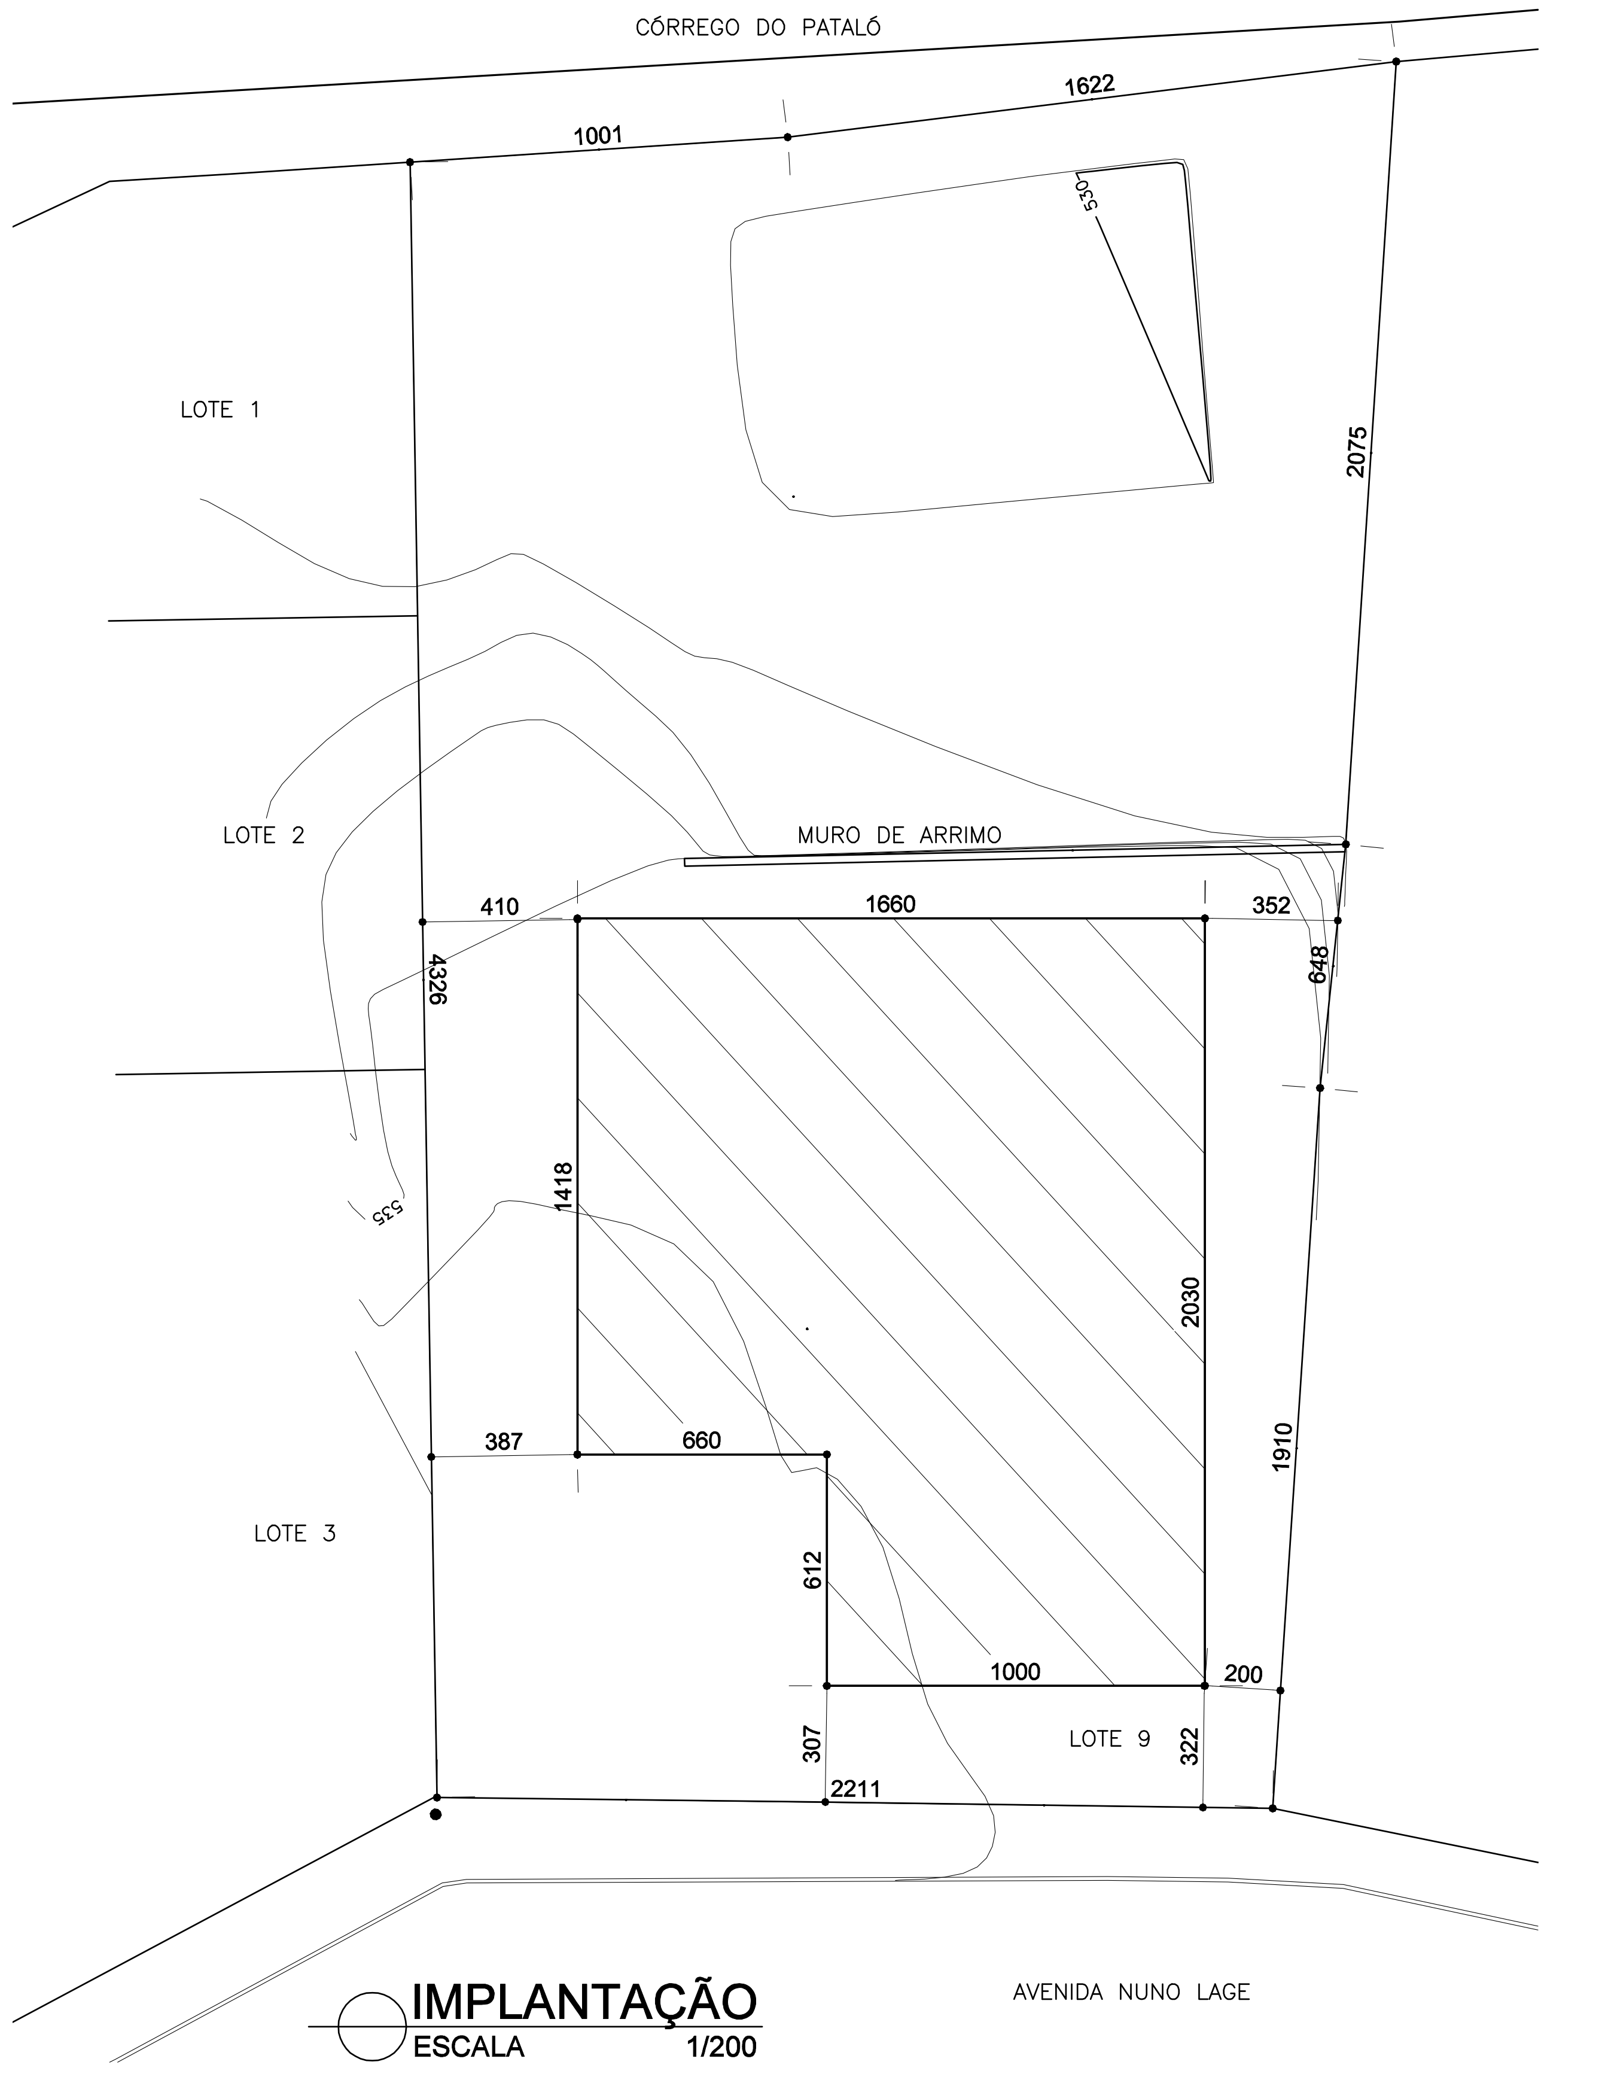

IMPLANTAÇÃO

ESCALA 1/200

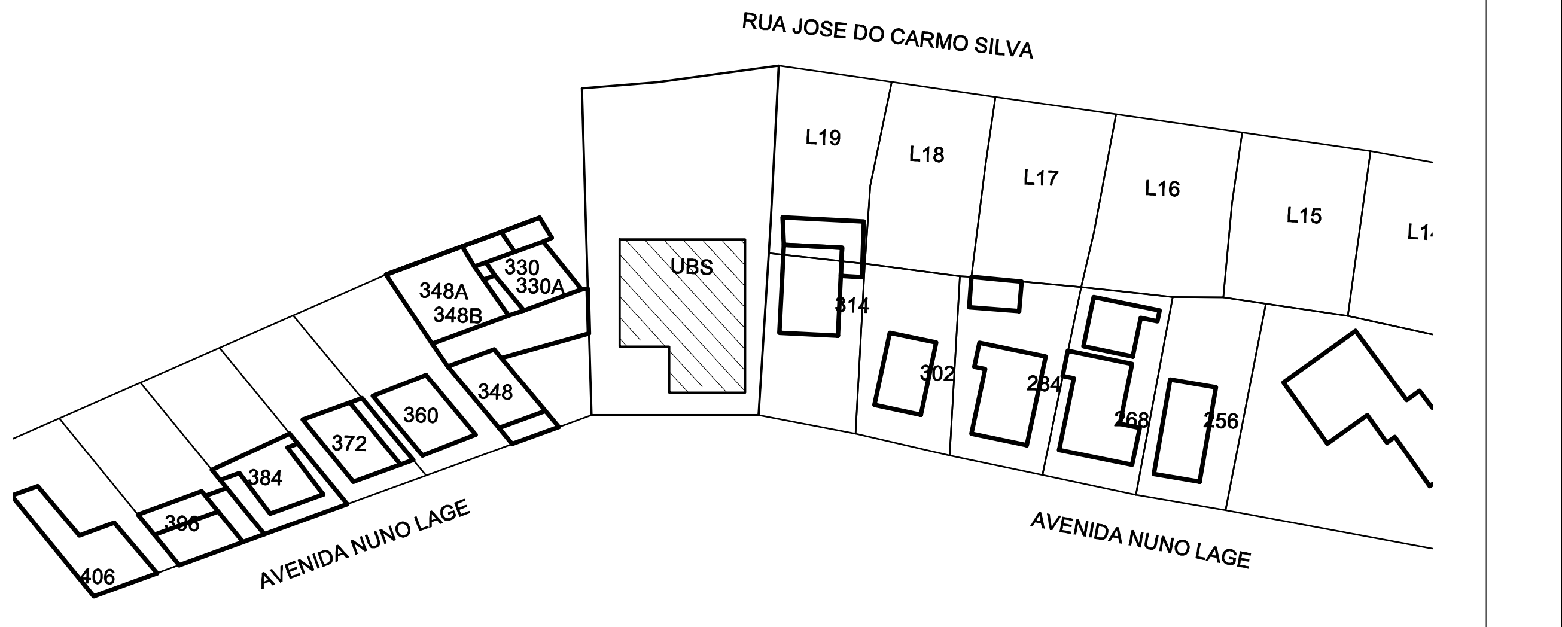

SITUAÇÃO

ESCALA 1/1000

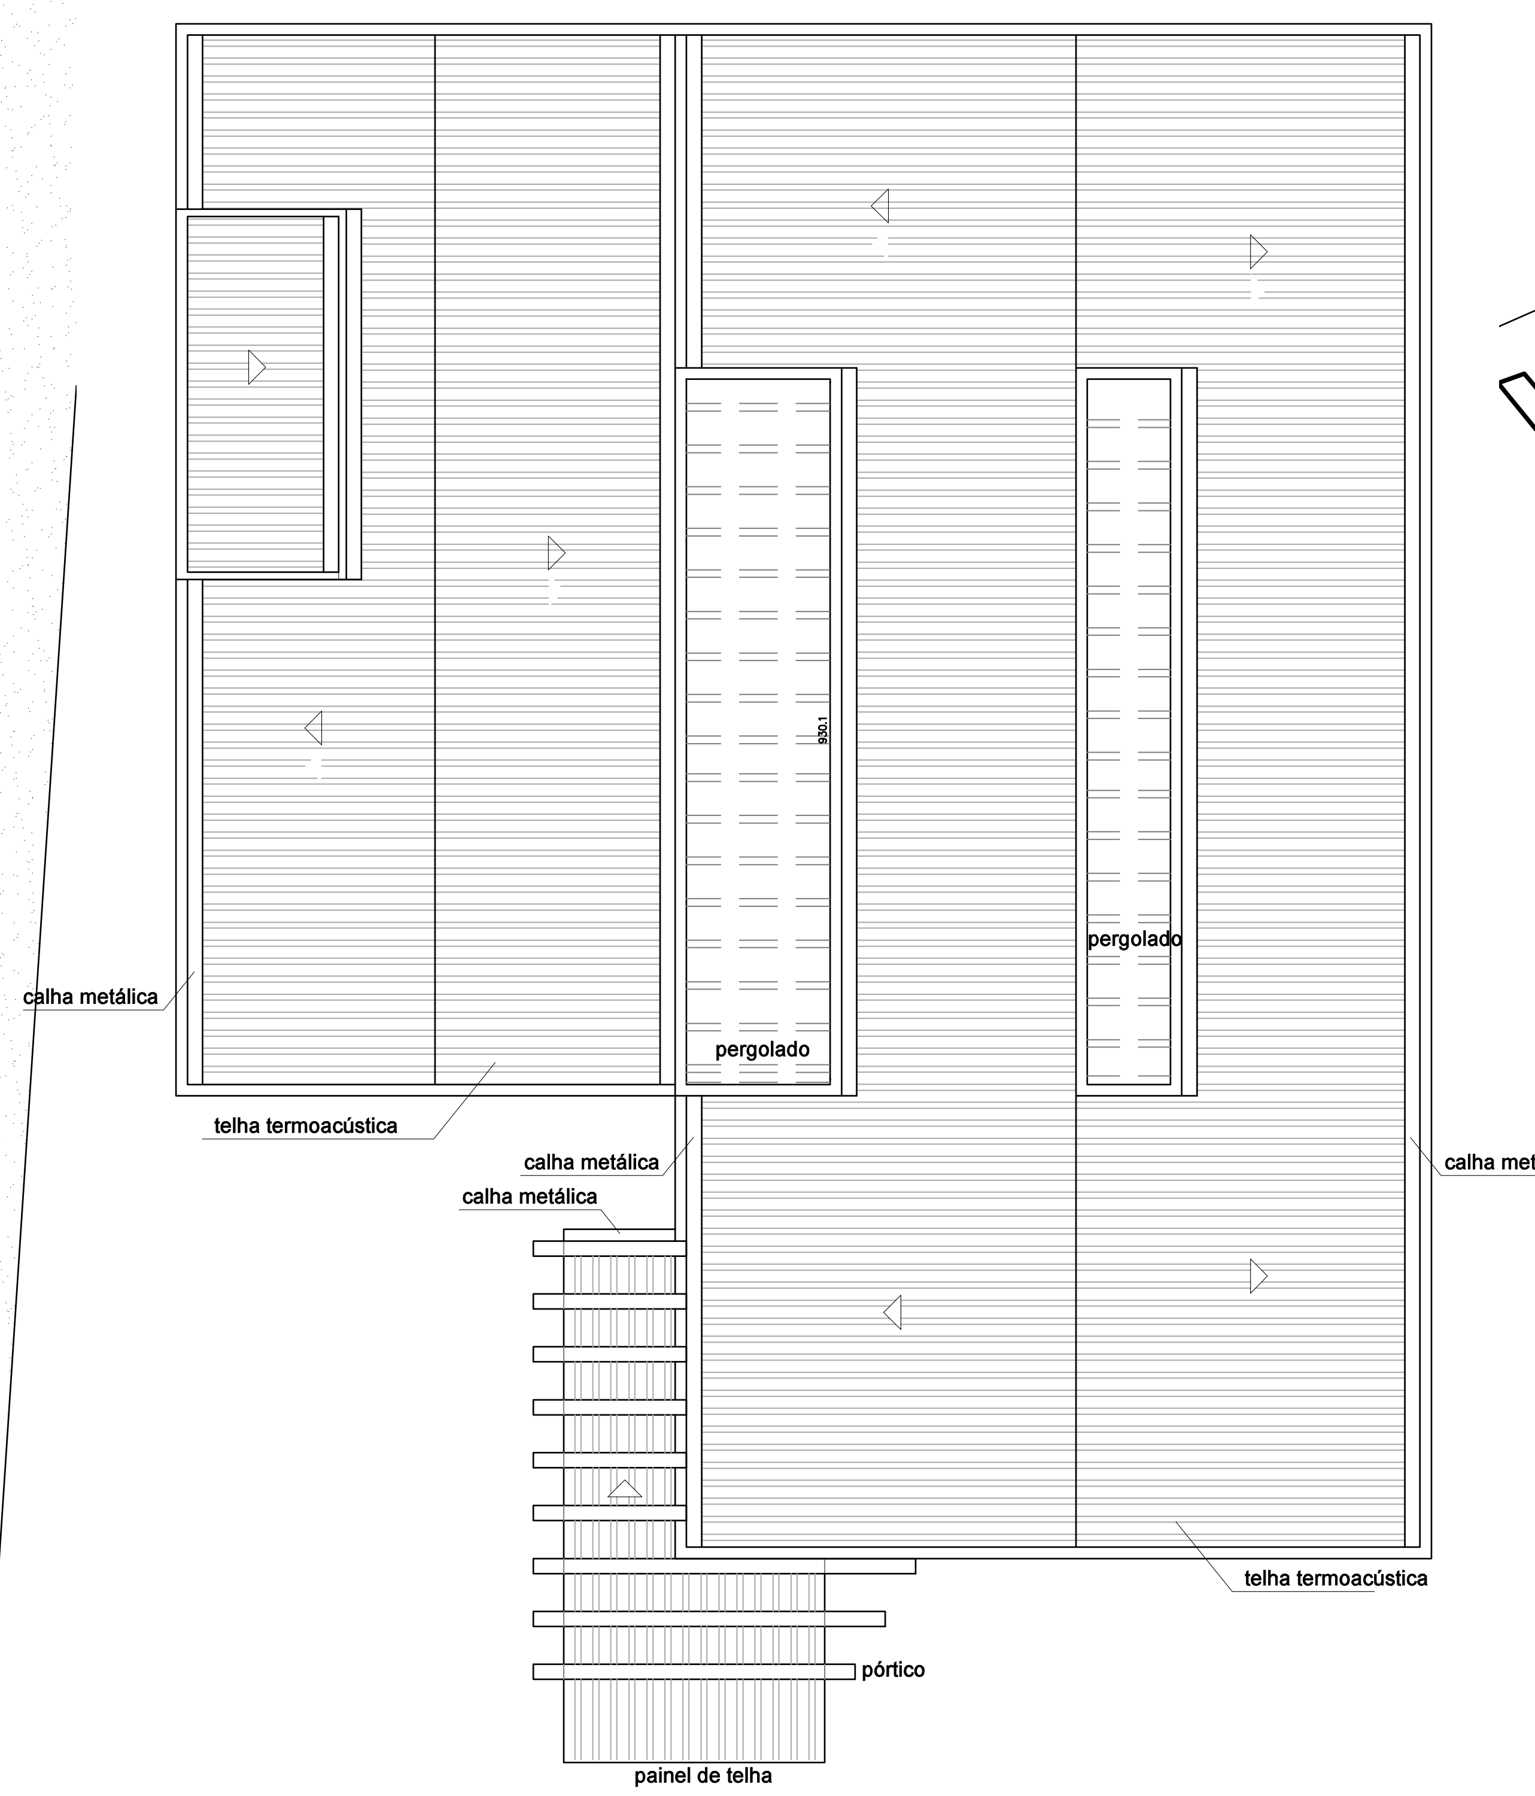

COBERTURA

ESCALA 1/100

NOTAS GERAIS:

1- MEDIDAS EM CENTÍMETROS

PROPRIETÁRIO : PREFEITURA MUNICIPAL DE NOVA ERA	CNPJ 16.819.831/0001-20
EMPRESA CONTRATADA : ALESSANDRO DRUMOND - ENGENHARIA E ARQUITETURA LTDA	CNPJ 19.881.426/0001-20
RESPONSÁVEL TÉCNICO : ALESSANDRO DRUMOND GUERRA DA SILVA	CAU Arquiteto e Urbanista - A82573-5

É DE RESPONSABILIDADE DO RT O ATENDIMENTO À LEGISLAÇÃO EM VIGOR, ESTANDO O MESMO SUJEITO ÀS PENALIDADES DA LEI

Alessandrodrumond engenharia & arquitetura

PROJETO ARQUITETÔNICO - ANVISA

DETALHE

PLANTA, COBERTURA, IMPLANTAÇÃO E SITUAÇÃO

USO	UBS TIPO I	DATA	MARÇO/ 2023
TÍTULO	APROVAÇÃO	FOLHA	01/04
ENDEREÇO	AV, NUNO LAGE, N° 322 - B. SANTA MARIA - NOVA ERA/ MG		

R.N.C

DES

FORMATO A1