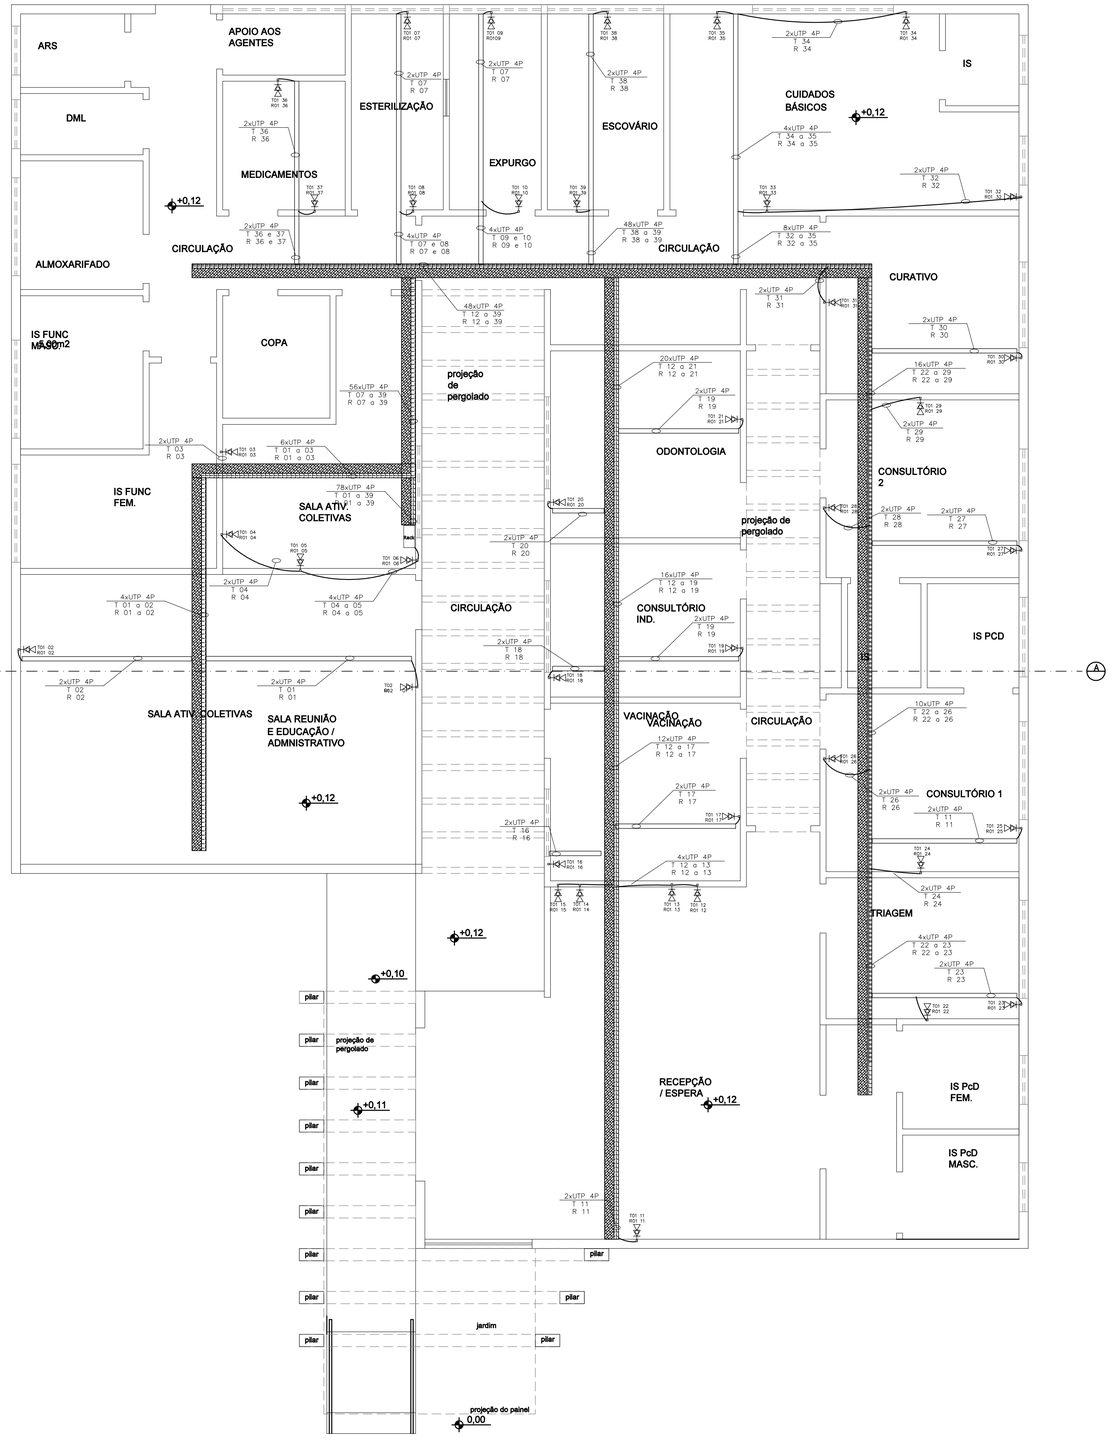



NIVEL TÉRREO
ESCALA 1/50

Ponto de telecomunicações	R XX XXX Sequência do ponto de telecomunicações Identificação do rack
Trecho de cabo	Quantidade de cabos Cabo primário (P), secundário (S) ou interligação (I) Quantidade de pares XX x CWY XXP XX XXX x XXX Identificação sequencial do ponto Identificação do circuito (T) telefone, (R) rede logica W=primário (P), secundário (S) ou interligação (I) Y=UTP (U), STP (S) ou Fibra óptica (Fo)


IDENTIFICAÇÃO DO CABEAMENTO

	Eletroduto que sobee desce respectivamente
TXX XX	Ponto simples de telefone, tomada com conector fêmea RJ11 em caixa 2x4" a 30cm do piso.
TXX XX RXX XX	Ponto duplo de telefone e dados, tomada com conector fêmea RJ45 e RJ11 em caixa 4x4" a 30cm do piso.
RXX XX	Ponto simples de dados, tomada com conector fêmea RJ45 em caixa 2x4" a 30cm do piso.
RXX XX RXX XX	Ponto duplo de dados, tomada com conector fêmea RJ45 em caixa 4x4" a 30cm do piso.
TXX XX RXX XX	Ponto duplo de dados, tomada com conector fêmea RJ45 e RJ11 instralado em mesa planejada.
RXX XX	Ponto simples de dados, tomada com conector fêmea RJ45 no piso.
RACK	Rack com equipamentos
	Eletrocalha de chapa de aço perfurada com tampa, seção 400x50x3000mm (Compartilhada com elétrica, usar 100mm)
	Perfilado em chapa de aço perfurado 38x38mm.
	Eletroduto PVC rígido. Pode ser utilizado flexível quando embutido na parede. Seguir tabela de limite de cabos.
	Eletroduto PVC rígido embutido no piso. Seguir tabela de limite de cabos.


LEGENDA
SEM ESCALA

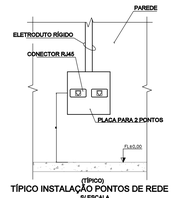

(TÍPICO)
TÍPICO INSTALAÇÃO PONTOS DE REDE
S/ ESCALA

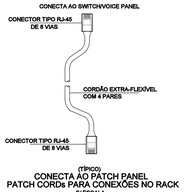

(TÍPICO)
CONECTA AO PATCH PANEL
PATCH CORDs PARA CONEXÕES NO RACK
S/ ESCALA

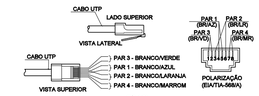


(TÍPICO)
POLARIZAÇÃO DAS TOMADAS DE LÓGICA RJ-45
S/ ESCALA



(TÍPICO)
DERIVAÇÃO DE PERFILADO (REDE) PARA ELETRODUTO
S/ ESCALA



(TÍPICO)
FIXAÇÃO DE PERFILADO
S/ ESCALA

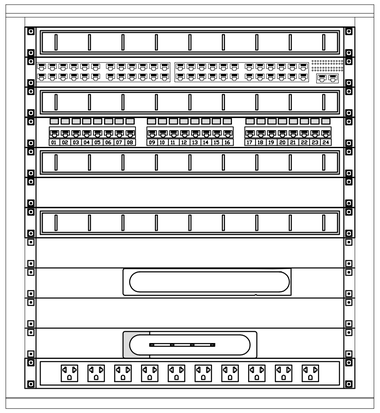

RACK 32U - EQUIPAMENTOS INTERNOS
SEM ESCALA

01 - Organizador 1U	
02 - Switch 48 Portas	
03 - Organizador 1U	
04 - Voice Panel 50 Portas	
05 - Organizador 1U	
06 - Voice Panel 30 Portas	
07 - Organizador 1U	
08 -	
09 - DVR	
10 -	
11 - Modem	
12 - Régua de energia	

Tabela de capacidade de cabos UTP

Seção	Pol	Limite de cabos
16	1/2"	1
20	3/4"	4
25	1"	6
32	1 1/4"	9
40	1 1/2"	15
50	2"	17

PROPRIETÁRIO : CNPJ
PREFEITURA MUNICIPAL DE NOVA ERA - MG 16.819.831/0001-20
EMPRESA CONTRATADA : CNPJ
ALESSANDRO DRUMOND - Engenharia & Arquitetura 19.881.726/ 0001-20
RESPONSÁVEL TÉCNICO : CREA
FERNANDO MARQUES VASCONCELOS Eng. Elétrico - MG 170944/D
É DE RESPONSABILIDADE DO RT O ATENDIMENTO À LEGISLAÇÃO EM VIGOR, ESTANDO O MESMO SUJEITO ÀS PENALIDADES DA LEI

PROJETO DE REDE LÓGICA

DETALHE
PONTOS PARA REDE LOGICA E RAMAL TELEFONICO

USO SAÚDE | UBS - INHA CHICA | DATA MARÇO/ 2023
TÍTULO APROVAÇÃO | FOLHA 01/01
ENDEREÇO AV, NUNO LAGE, N° 322 - B. SANTA MARIA - NOVA ERA/ MG

Alessandro drumond engenharia & arquitetura
FERNANDO
DES

FORMATO A1