




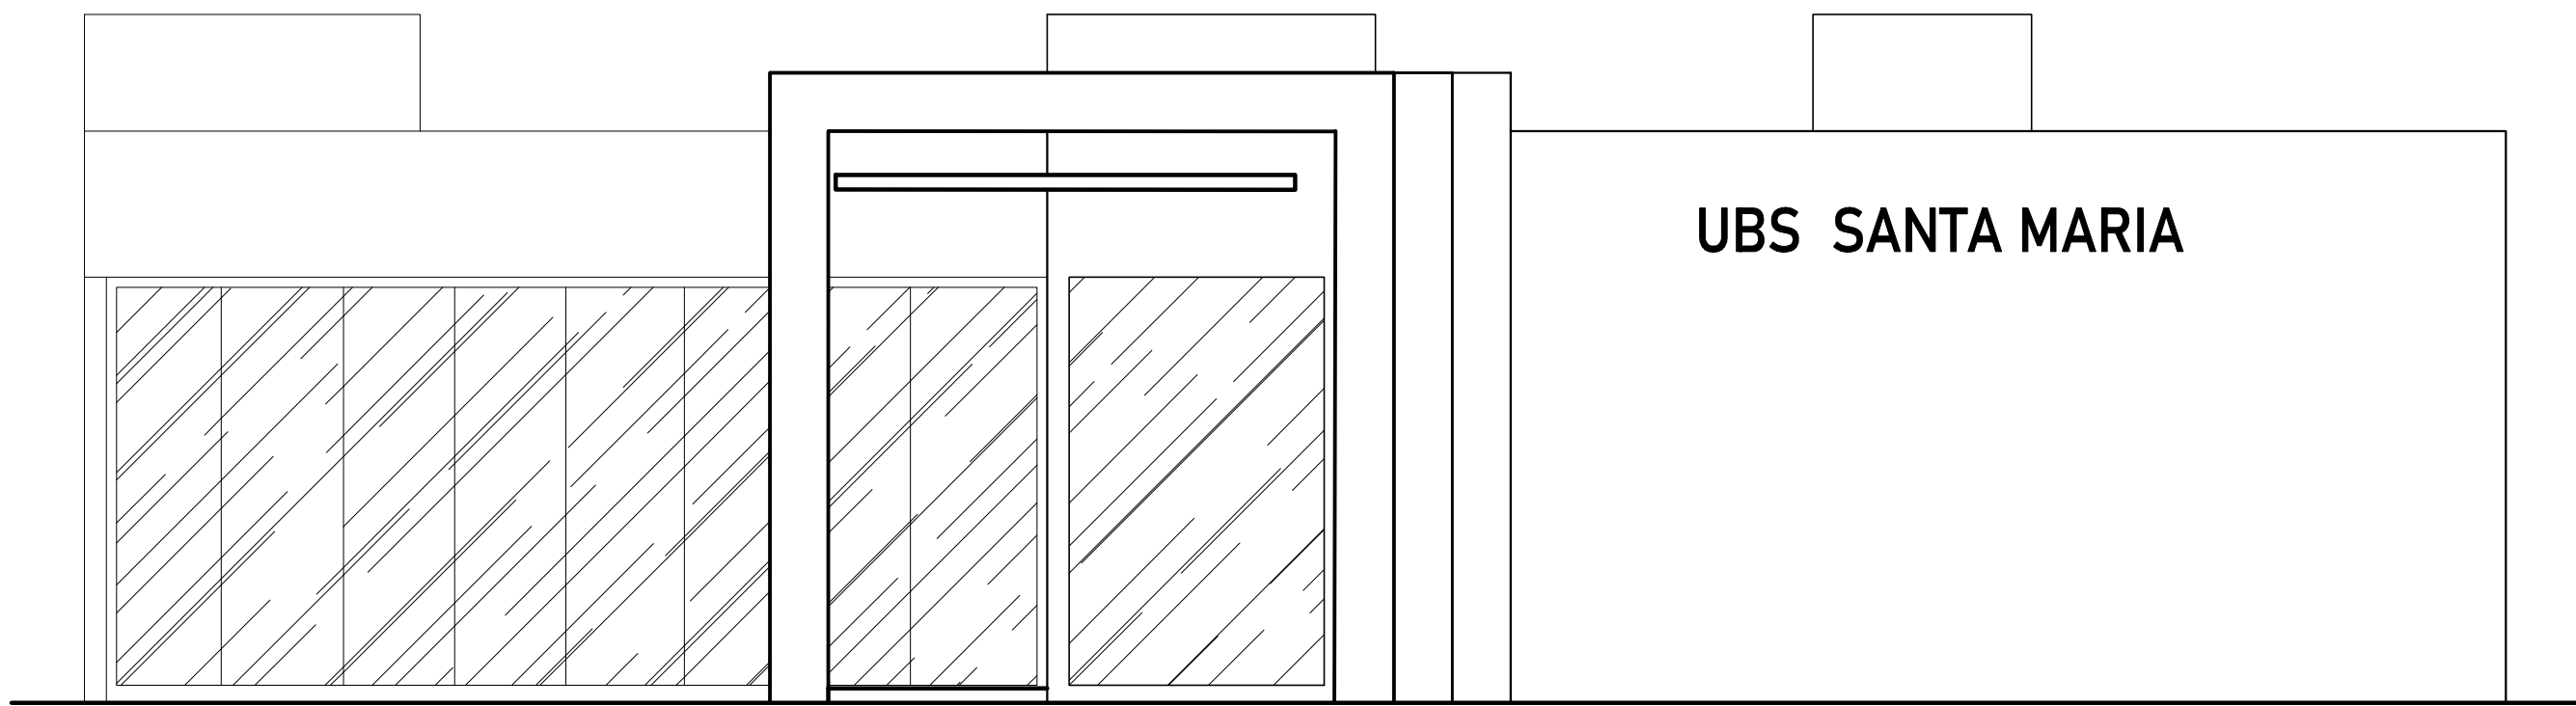


FACHADA RUA IBIÁ
ESCALA 1/100

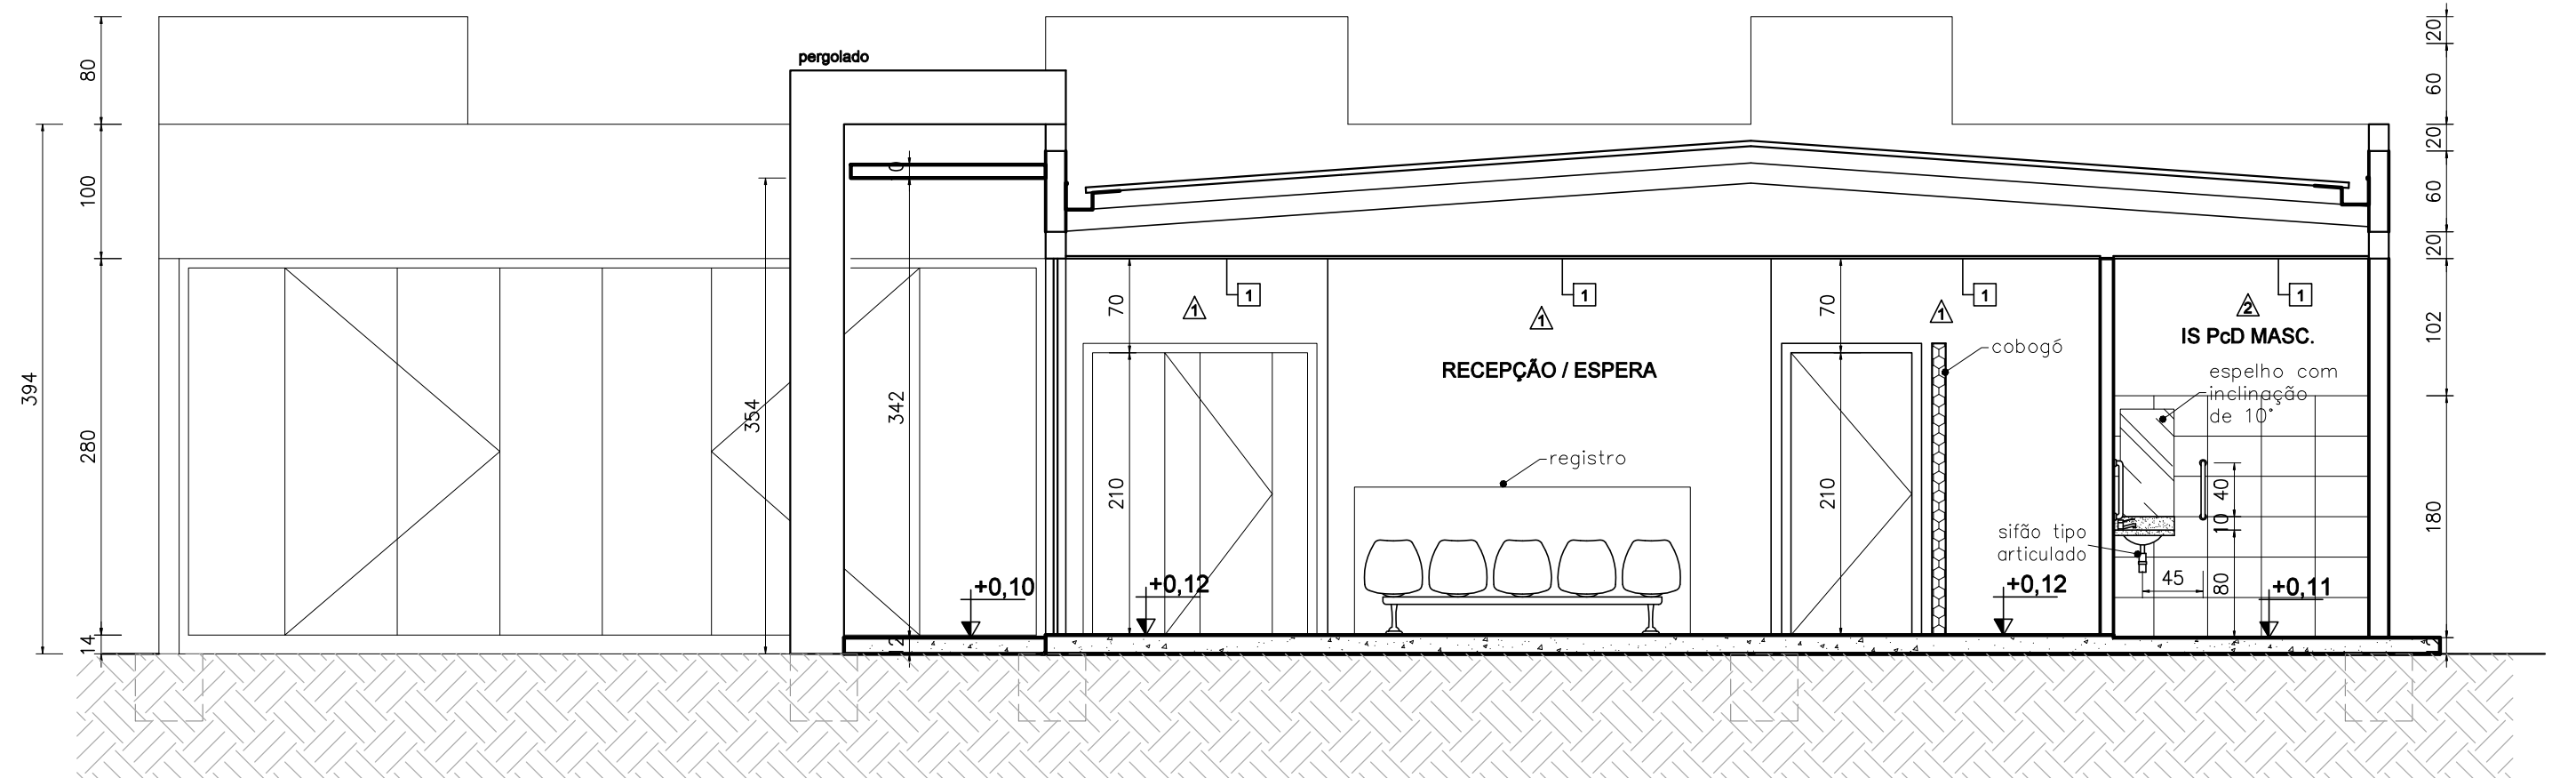


CORTE AA
ESCALA 1/50

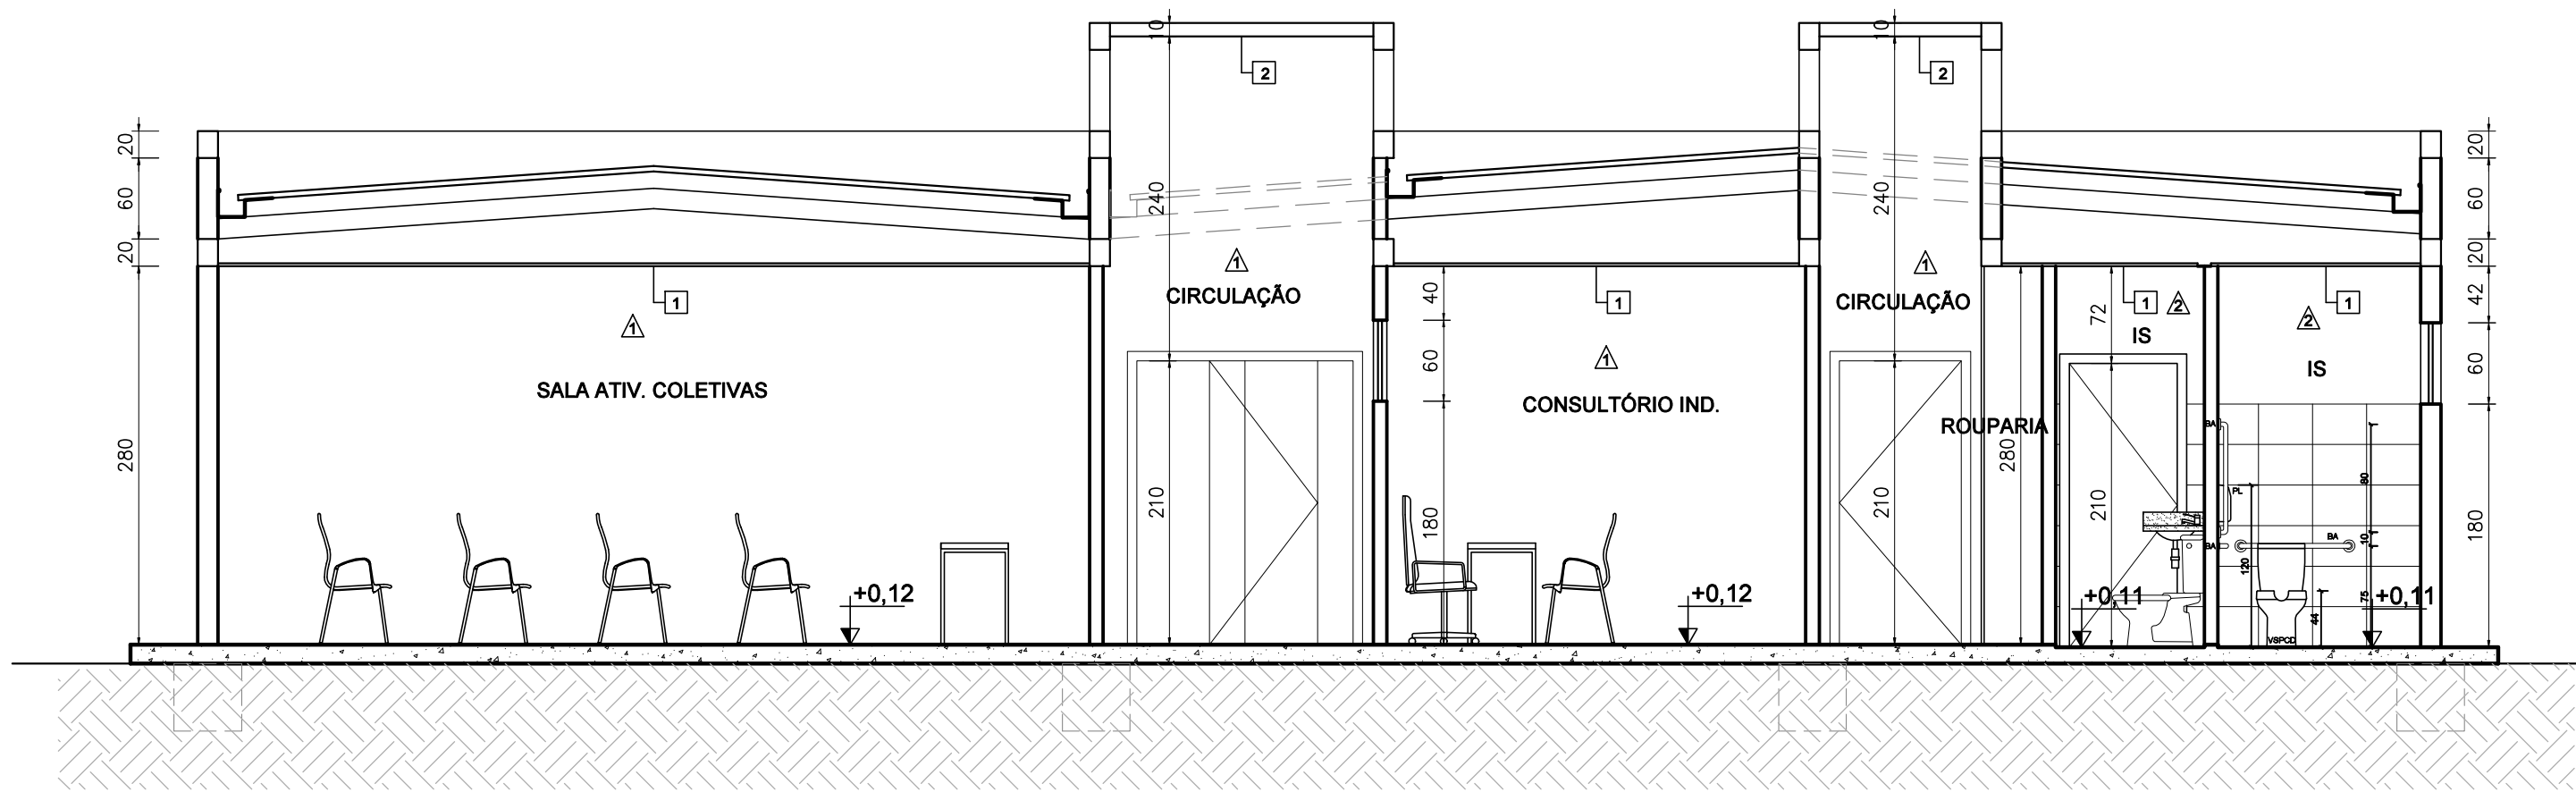

CORTE BB
ESCALA 1/50

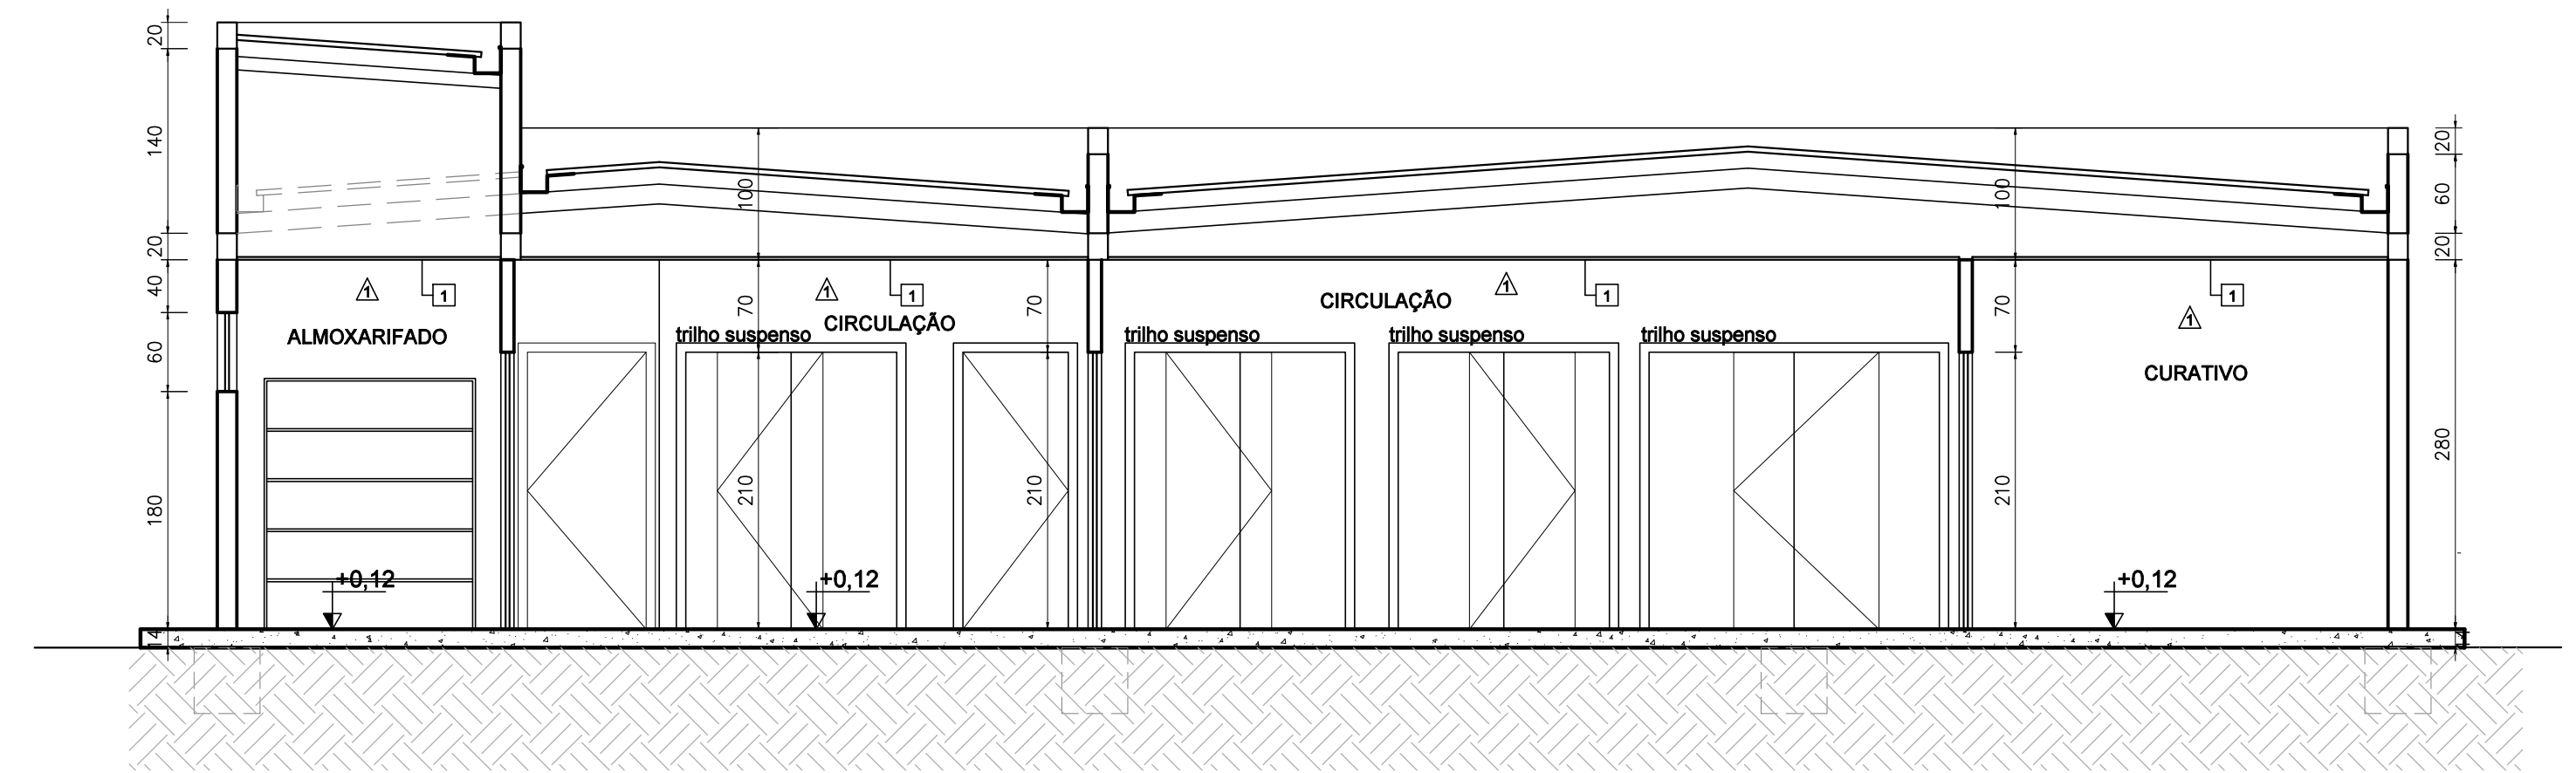

CORTE CC
ESCALA 1/50

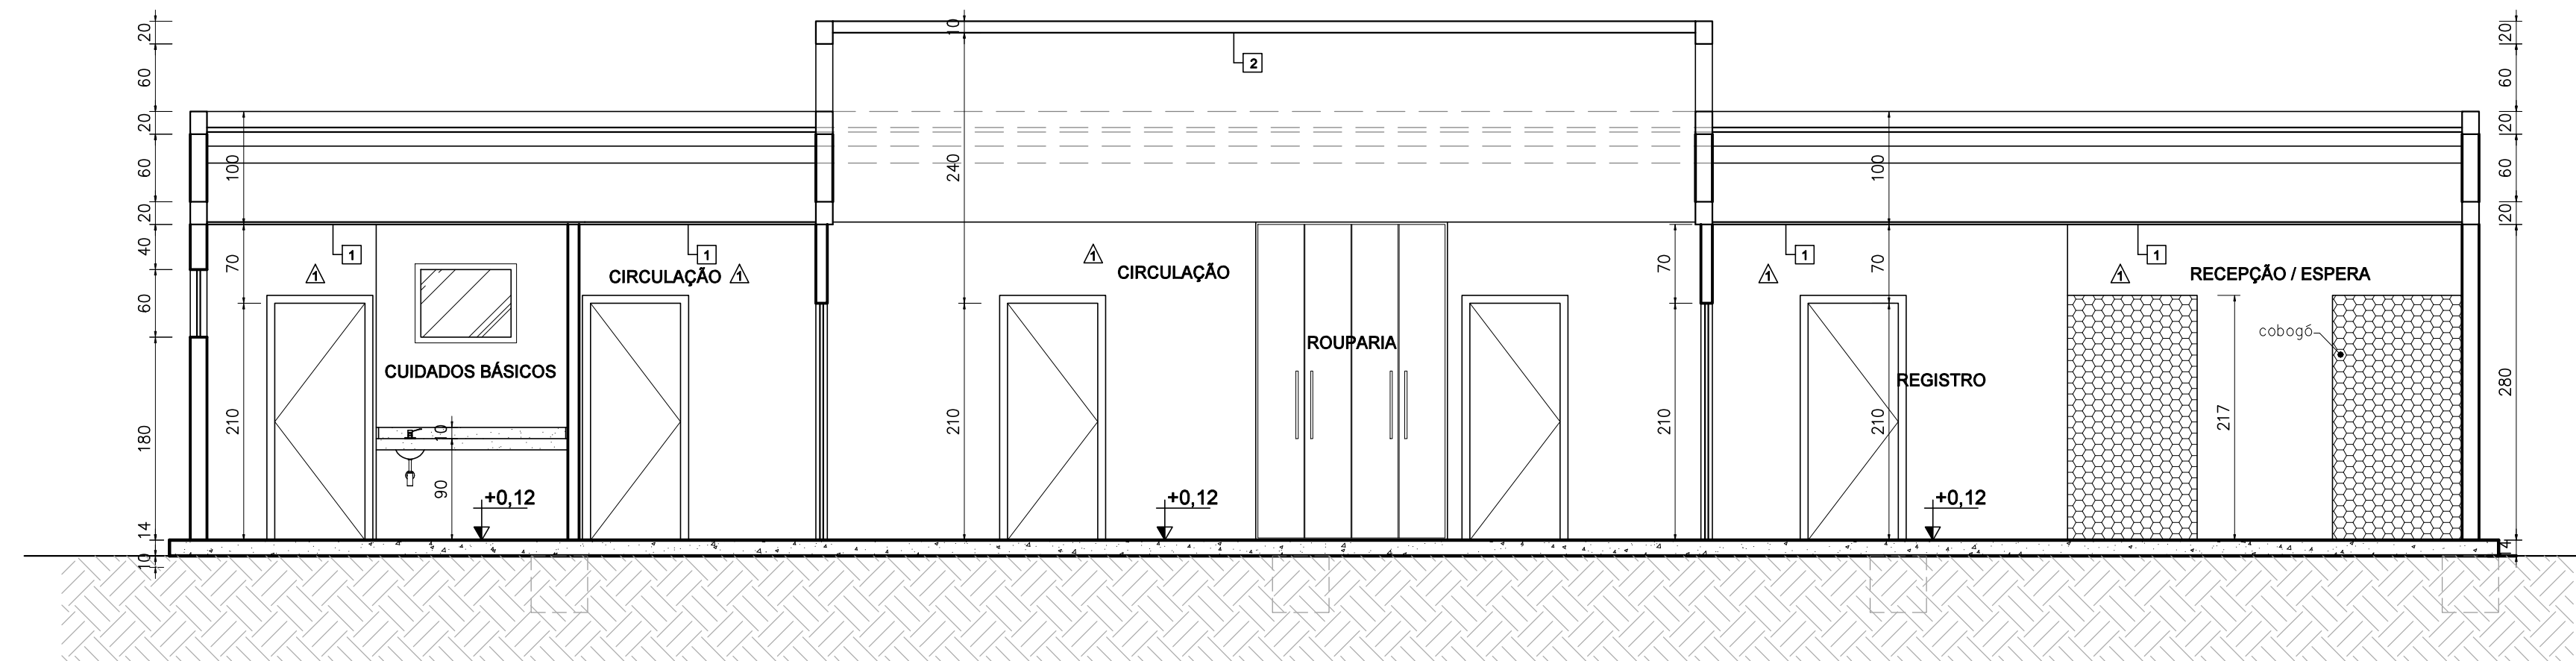

CORTE DD
ESCALA 1/50

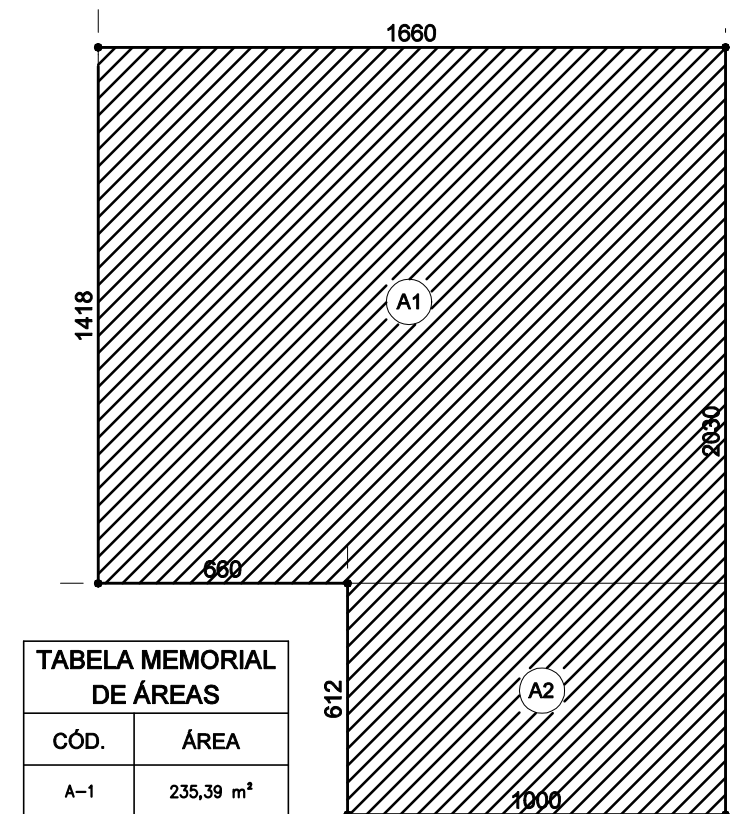


TABELA MEMORIAL DE ÁREAS	
CÓD.	ÁREA
A-1	235,39 m²
A-2	61,20 m²
TOTAL	296,59 m²

MEMORIAL DE CÁLCULO
ESCALA 1/200

TABELA DE ESPECIFICAÇÃO DE ACABAMENTOS	
PAREDES:	
1	TINTA ACRÍLICA SEMI-BRILHO BRANCO NEVE
2	AZULEJO BRANCO BRILHANTE 30X40cm ATÉ H=1,80m E TINTA ACRÍLICA SEMI-BRILHO BRANCO NEVE
TETO:	
1	FORRO MODULAR DE MINERAL ACÚSTICO SEMI-BRILHO BRANCO NEVE
2	TETO CLARABÓIA EM VIDRO
PISO:	
1	CERÂMICA ANTIDERRAPANTE
VENTILAÇÃO MECÂNICA:	
EXAUSTOR	AR CONDICIONADO

NOTAS GERAIS:	
1- MEDIDAS EM CENTÍMETROS	
PROPRIETÁRIO :	
PREFEITURA MUNICIPAL DE NOVA ERA	16.819.831/0001-20
EMPRESA CONTRATADA :	
ALESSANDRO DRUMOND - ENGENHARIA E ARQUITETURA LTDA	19.881.426/0001-20
RESPONSÁVEL TÉCNICO :	
ALESSANDRO DRUMOND GUERRA DA SILVA	Arquiteto e Urbanista - AB2573-5
É DE RESPONSABILIDADE DO RT O ATENDIMENTO À LEGISLAÇÃO EM VIGOR, ESTANDO O MESMO SUJEITO ÀS PENALIDADES DA LEI	
PROJETO ARQUITETÔNICO - ANVISA	
DETALHE	
FACHADA, CORTES, CÁLCULO DE ÁREA	
USO	UBS TIPO I
TÍTULO	APROVAÇÃO
ENDEREÇO	AV, NUNO LAGE, Nº 322 - B. SANTA MARIA - NOVA ERA/ MG
DATA	MARÇO/ 2023
FOLHA	02/04
DES	