



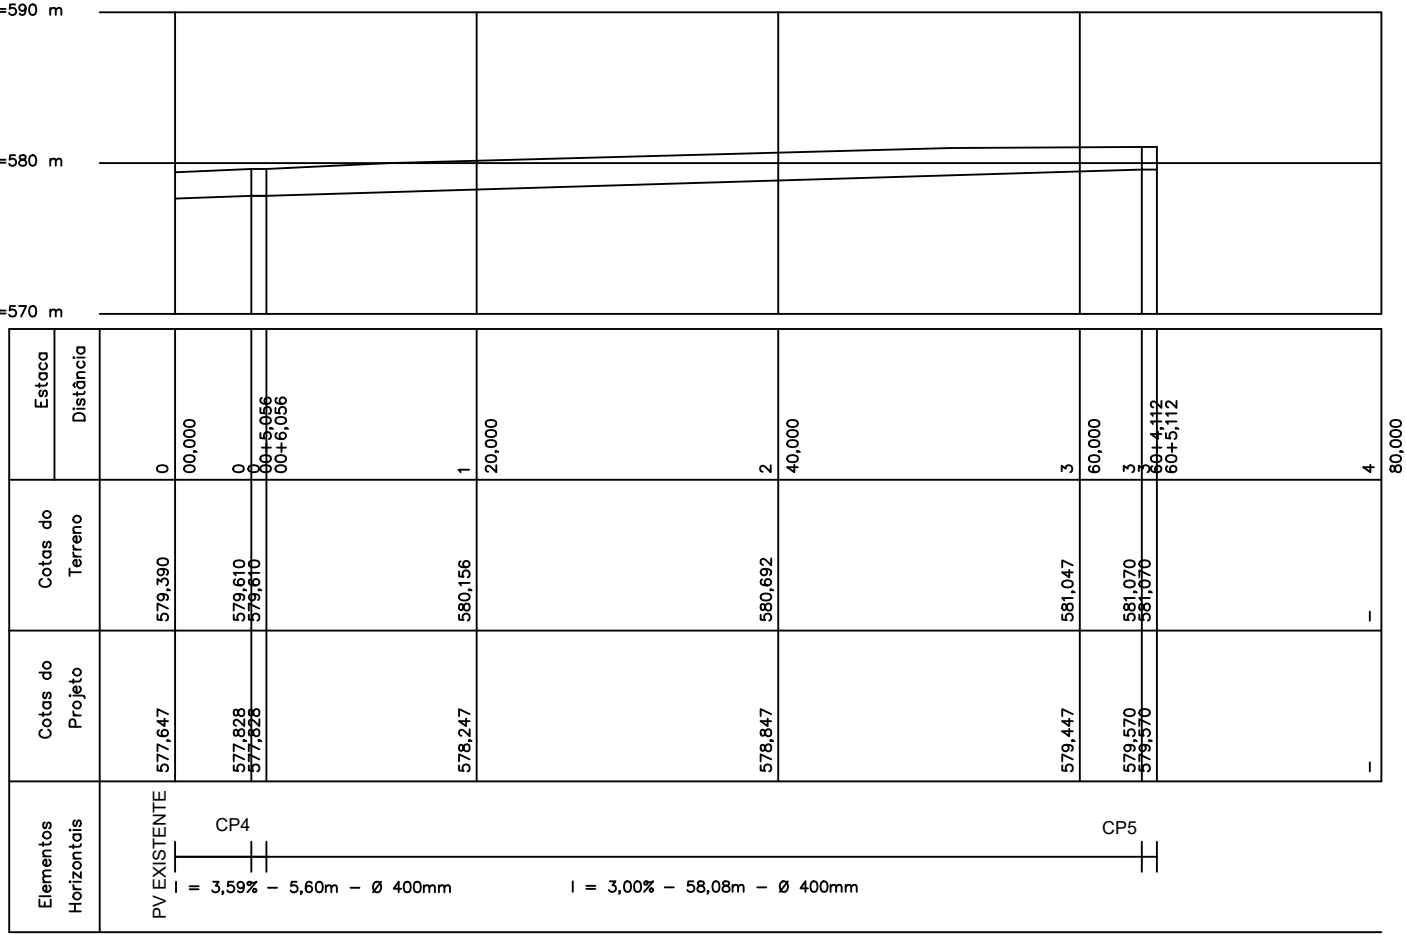

PERFIL DRENAGEM / 1º TRECHO


Esc.:
Vertical: 1:500
Horizontal: 1:500

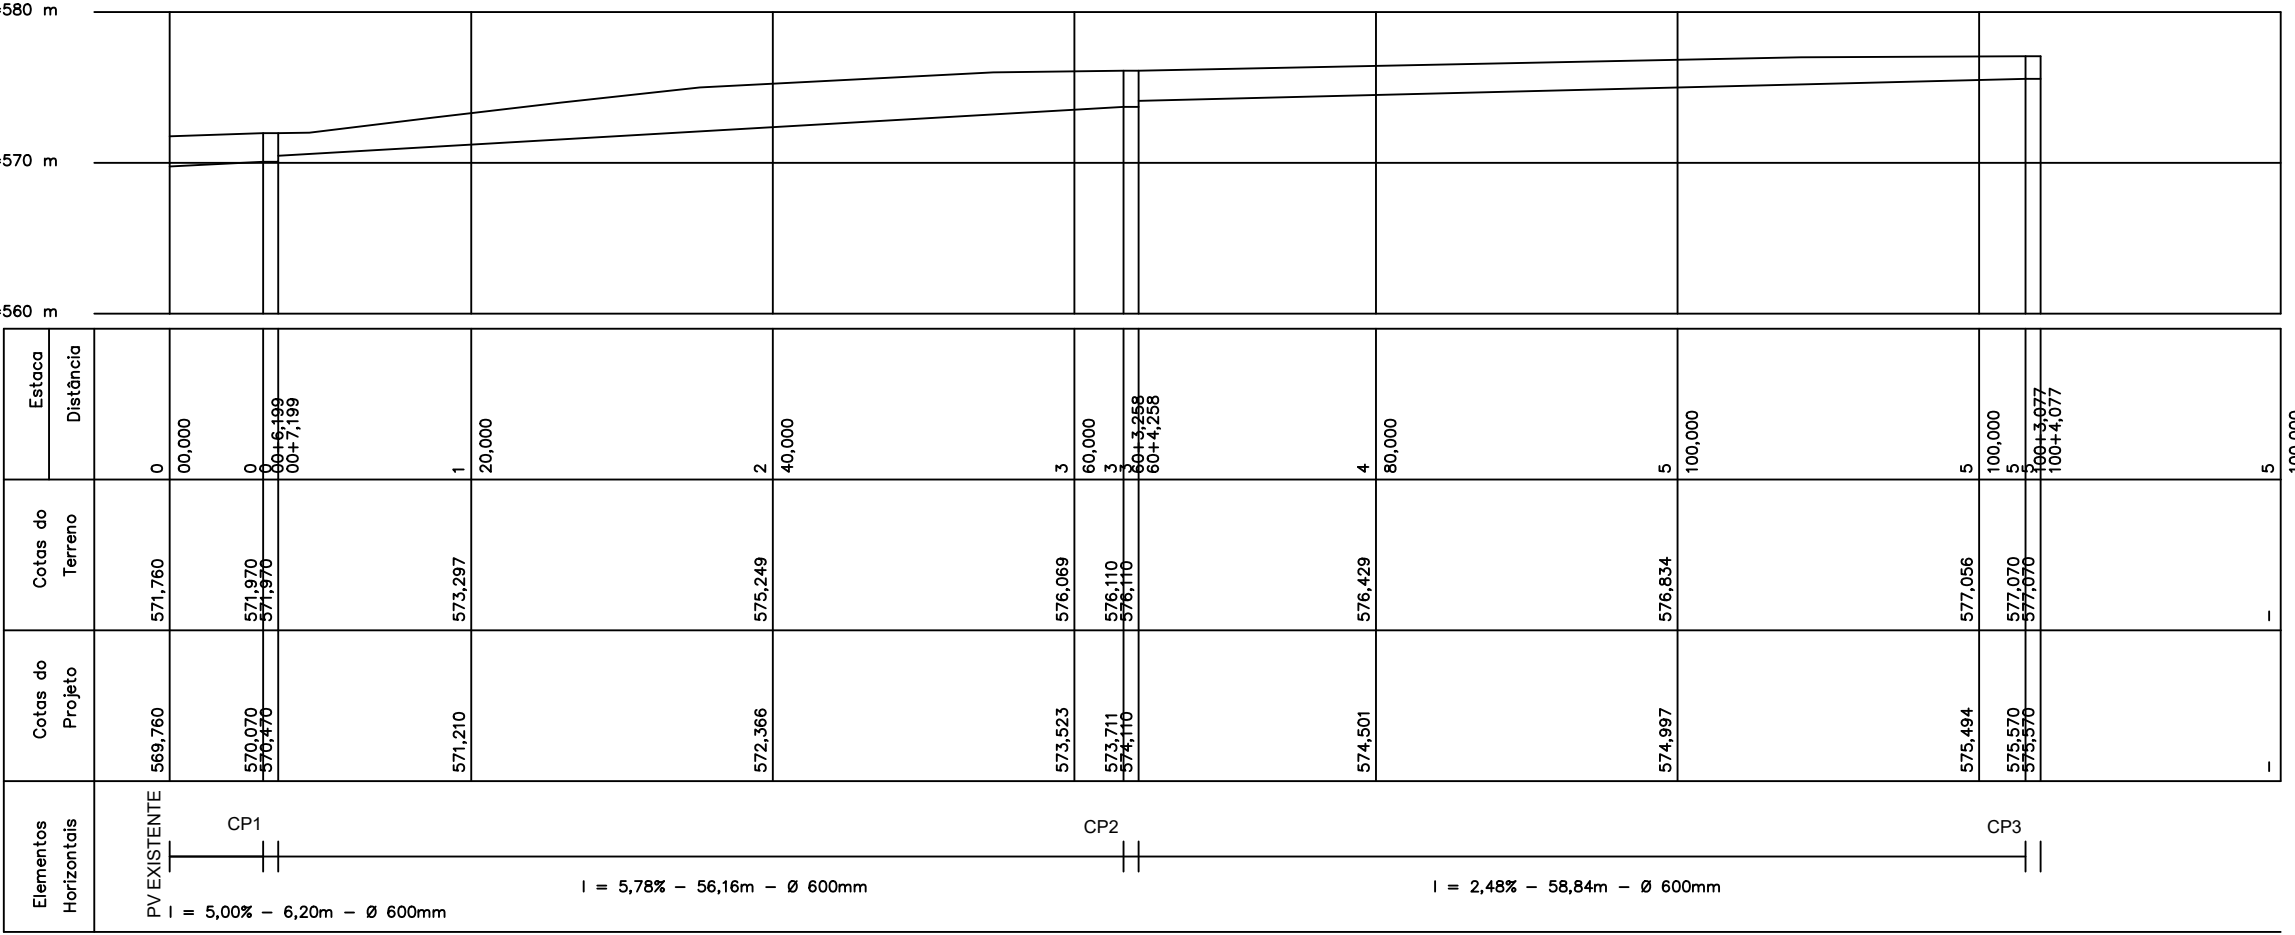

PERFIL DRENAGEM / 2º TRECHO

Esc.:
Vertical: 1:500
Horizontal: 1:500

DESCRIÇÃO	UNIDADE	QUANTIDADE	
		1º TRECHO	2º TRECHO
ESCAVAÇÃO	M³	100,02	266,68
REATERRO COMPACTADO	M³	83,72	213,93
CAIXA DE PASSAGEM (CP)	UN	2,00	3,00
BOCA DE LOBO (BL)	UN	5,00	8,00
REDE Ø 600MM	M	-	121,20
REDE Ø 400MM	M	63,68	-
RAMAL Ø 400MM	M	22,60	39,25
TRAVAMENTO COM MEIO FIO	M	61,63	
RECOMPOSIÇÃO DE PAVIMENTO	M²	-	

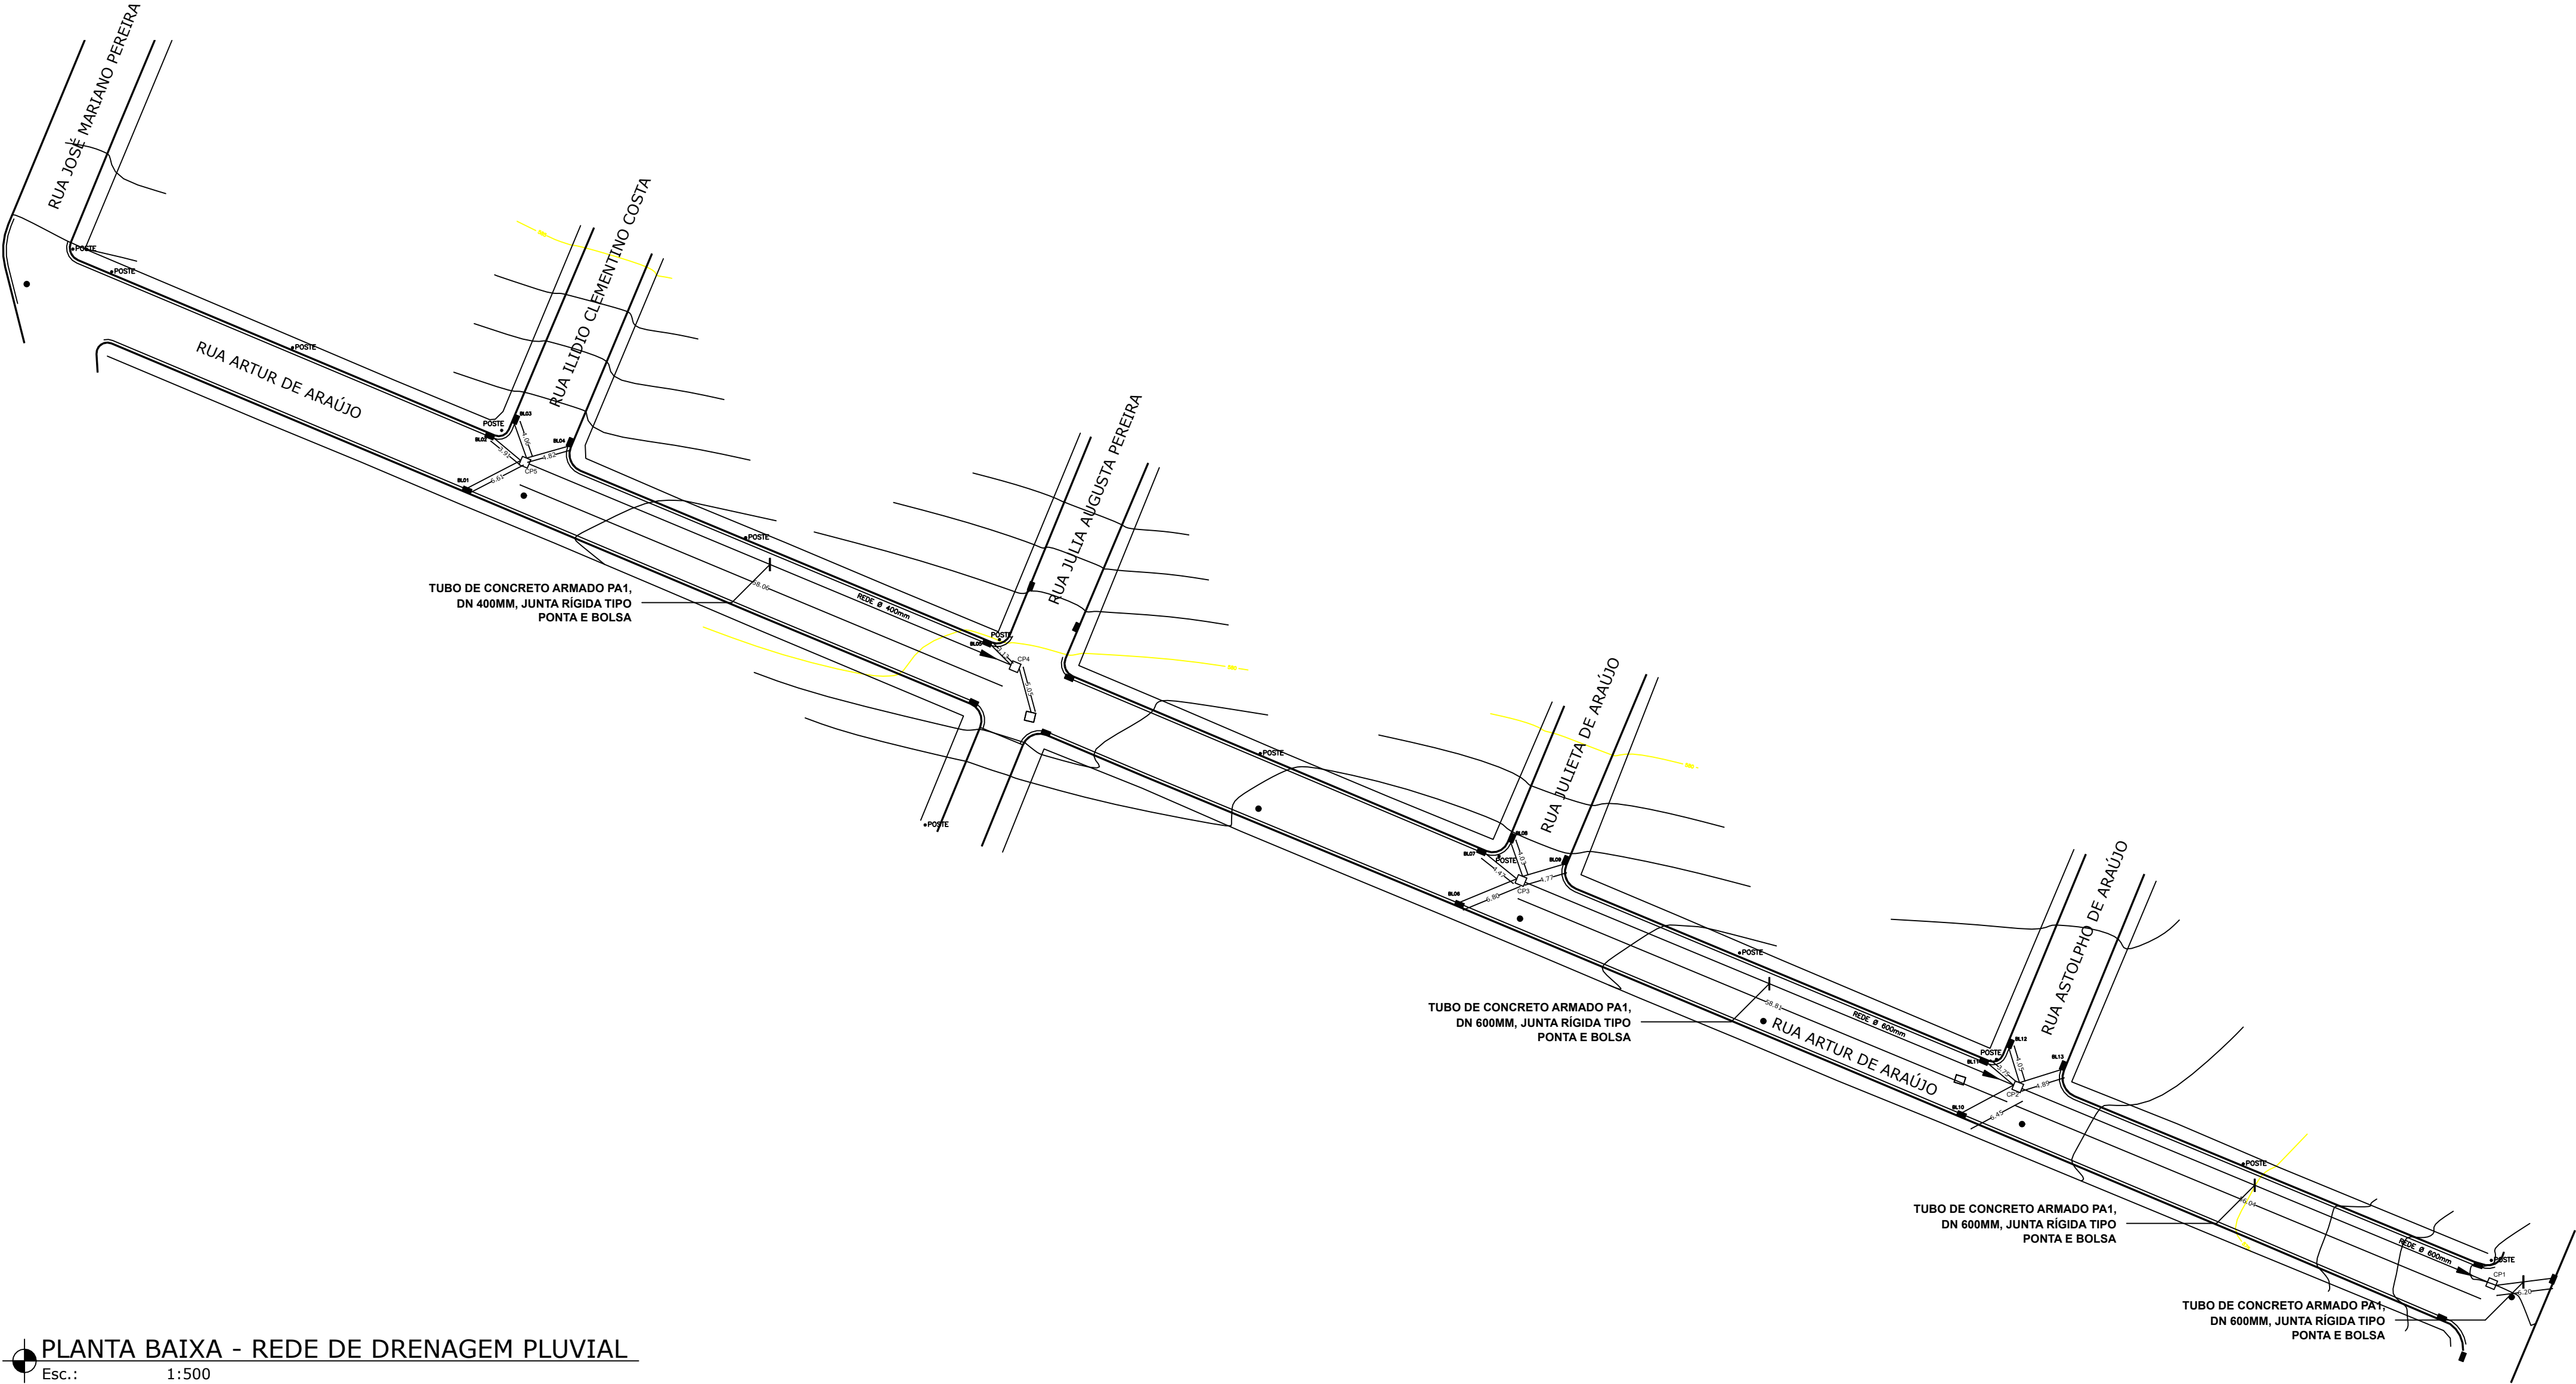

PLANTA BAIXA - REDE DE DRENAGEM PLUVIAL

Esc.: 1:500

NOTAS

SISTEMA DE COORDENADAS PLANAS UTM

NM

NV

NQ

SE

NE

NO

SW

SE

SO

SW

SE

SO

DATUM - SIRGAS-2000 - FUSO 23 K
MERIDIANO CENTRAL: 45° WGR
LATITUDE = 19°45'40,129"S
LONGITUDE = 43°01'48,425"W
UTM N = 7.813.749,875 m
UTM E = 706.400,556 m
K = Fator de Escala = 1,000123459
Data = 25/05/2021 - PV2
c = convergência meridiana = -0°39'57,660"
d = declinação magnética = 23°12'18,144"W
ad = variação anual da declinação magnética = 0°03'05,004"W
Curvas de nível de 1,00 em 1,00 metros

02

01

00

REV.

REVISÃO

EMISSÃO INICIAL

DESCRIÇÃO

CJM

CJM

PROJ.

APROV.

DATA

18/02/2021

PARA USO DA PMNE

TXAI SILVA

COSTA:117519976

18

Assinado de forma digital por

TXAI SILVA

COSTA:11751997618

Dados: 2022.07.29 15:19:38

-03'00'

PREFEITURA MUNICIPAL DE NOVA ERA/MG

SECRETARIA DE OBRAS E SERVIÇOS URBANOS

RESPONSÁVEIS TÉCNICOS:

DIEGO DE SOUZA MARRIEL BAÊTA

ENG. CIVIL - CREA/MG 175.493/D

APPROVADO

ENDEREÇO:

RUA ARTUR DE ARAÚJO, BAIRRO SÃO JOSÉ

CIDADE:

NOVA ERA/MG

CONTEÚDO:

INFRAESTRUTURA URBANA, COMPREENDENDO, SUBSTITUIÇÃO DE PAVIMENTAÇÃO EXISTENTE, DRENAGEM, GUIAS, SARJETAS DA RUA ARTUR DE ARAÚJO, EM NOVA ERA/MG

DETALHE:

PLANTA BAIXA - REDE DE DRENAGEM PLUVIAL, PERFIL DE DRENAGEM 1º E 2º TRECHO.

Nº SICONV:

920268

Nº DA OPERAÇÃO

1079841-34

FORMATO:

A1

ESCALA:

INDICADA

ÁREA LEVANTADA:

CARLOS MATIAS
matiasgeomensor@gmail.com
Tel.: (31)99999-6049

SOFTWARE:

ZWCAD 2021

ARQUIVO:

PROJETO - PAVIMENTAÇÃO R. ARTUR DE ARAÚJO - REV.07 LM.dwg

DATA:

23/05/2022

FOLHA:

03/05