




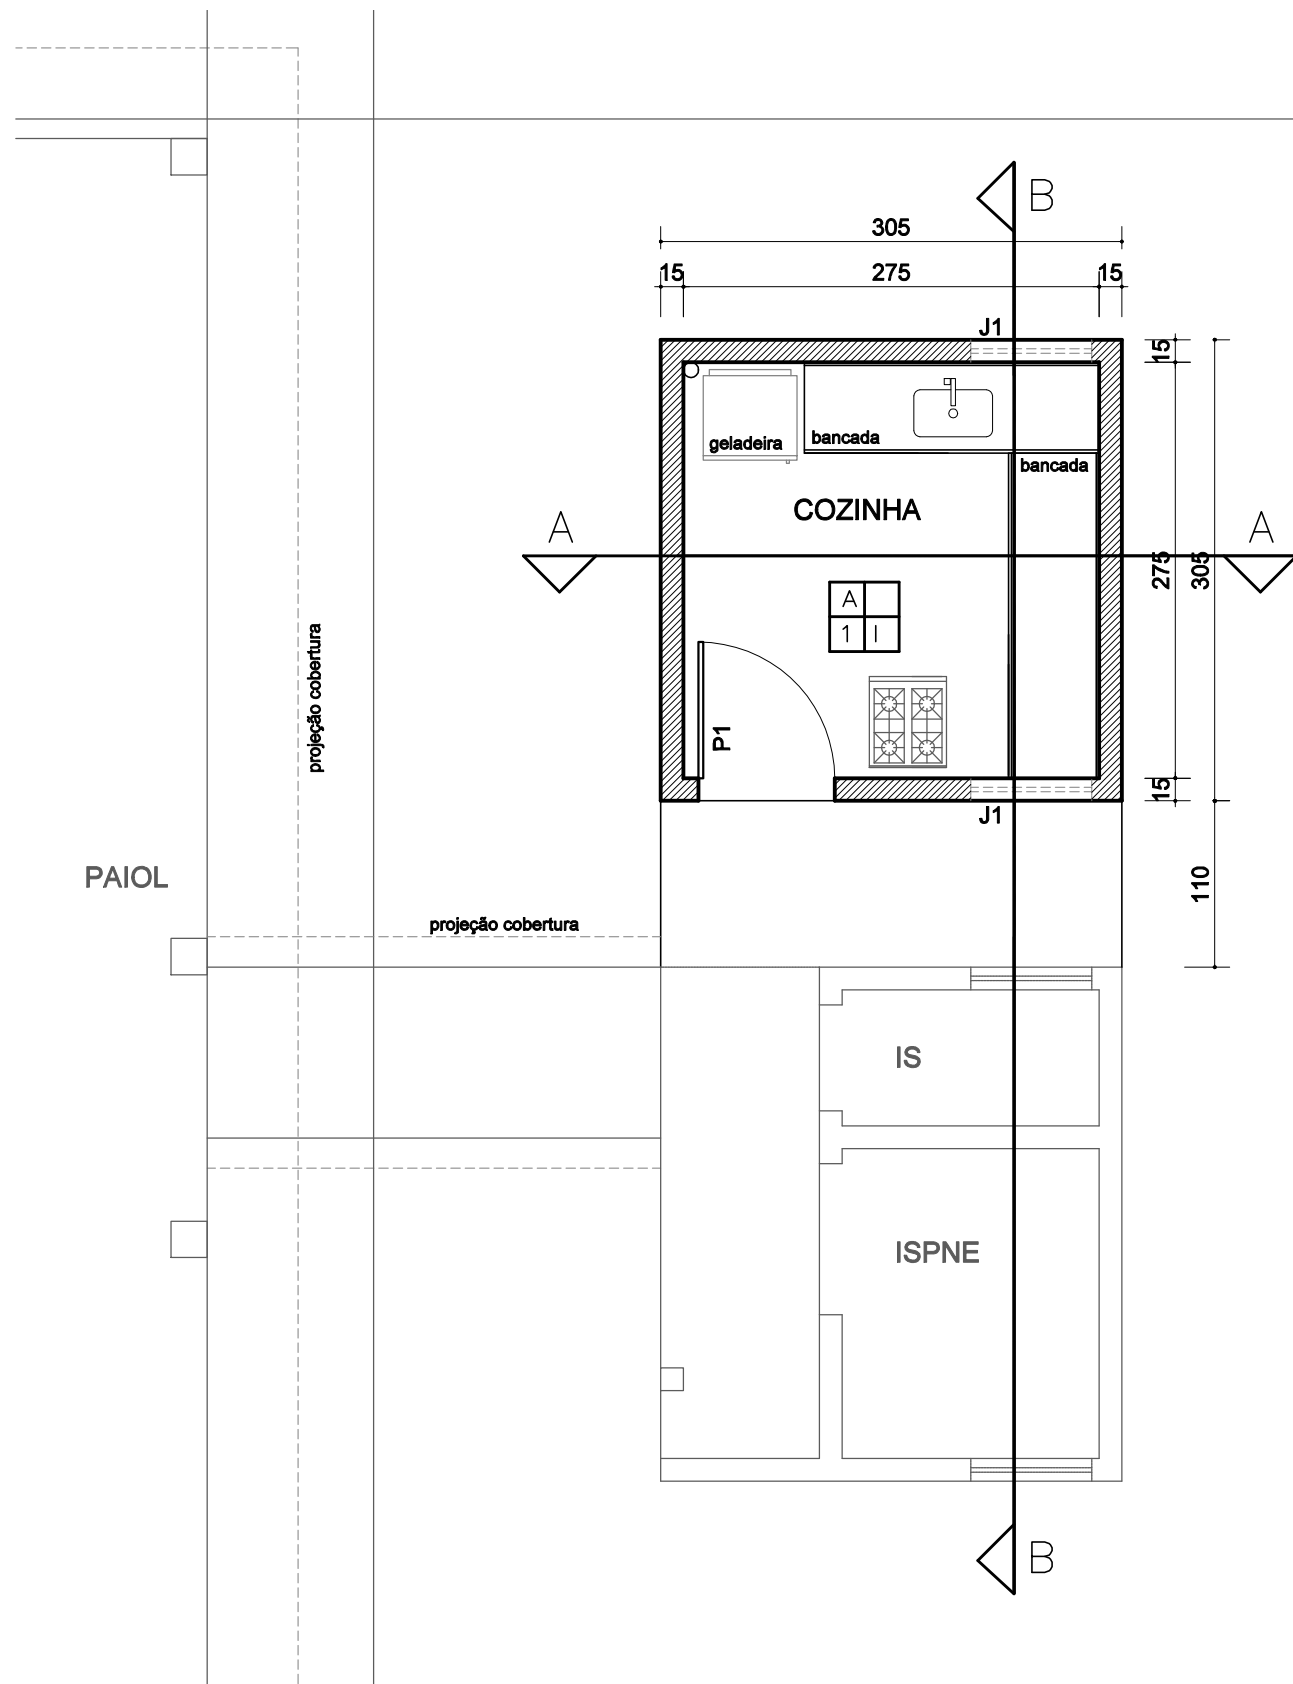


PLANTA TÉRREO
ESCALA 1/50
ÁREA TOTAL DO PAVIMENTO = 105,42m²

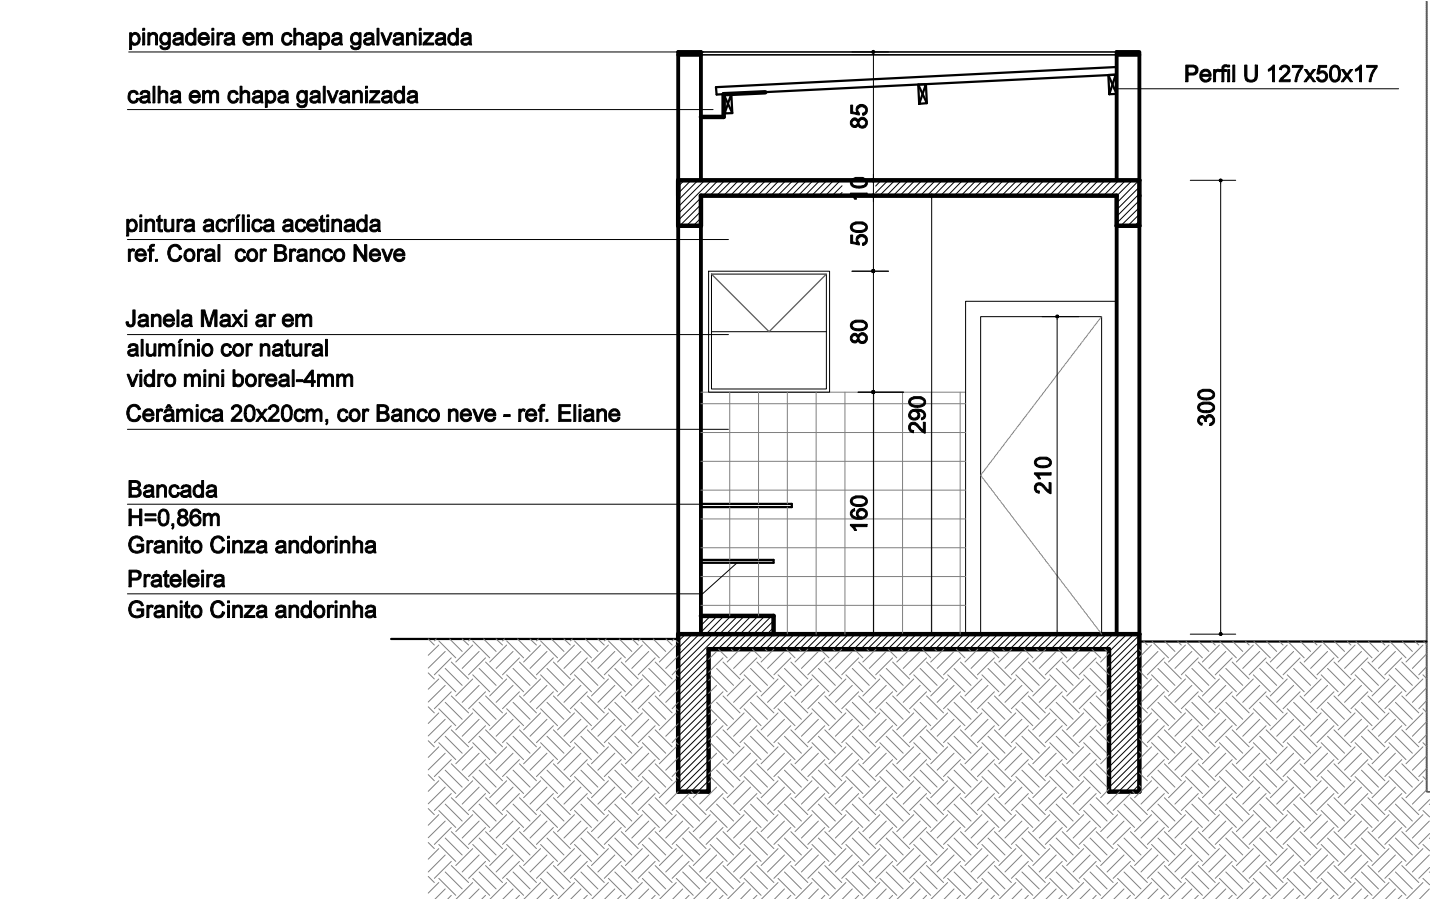


CORTE AA
ESCALA 1/50

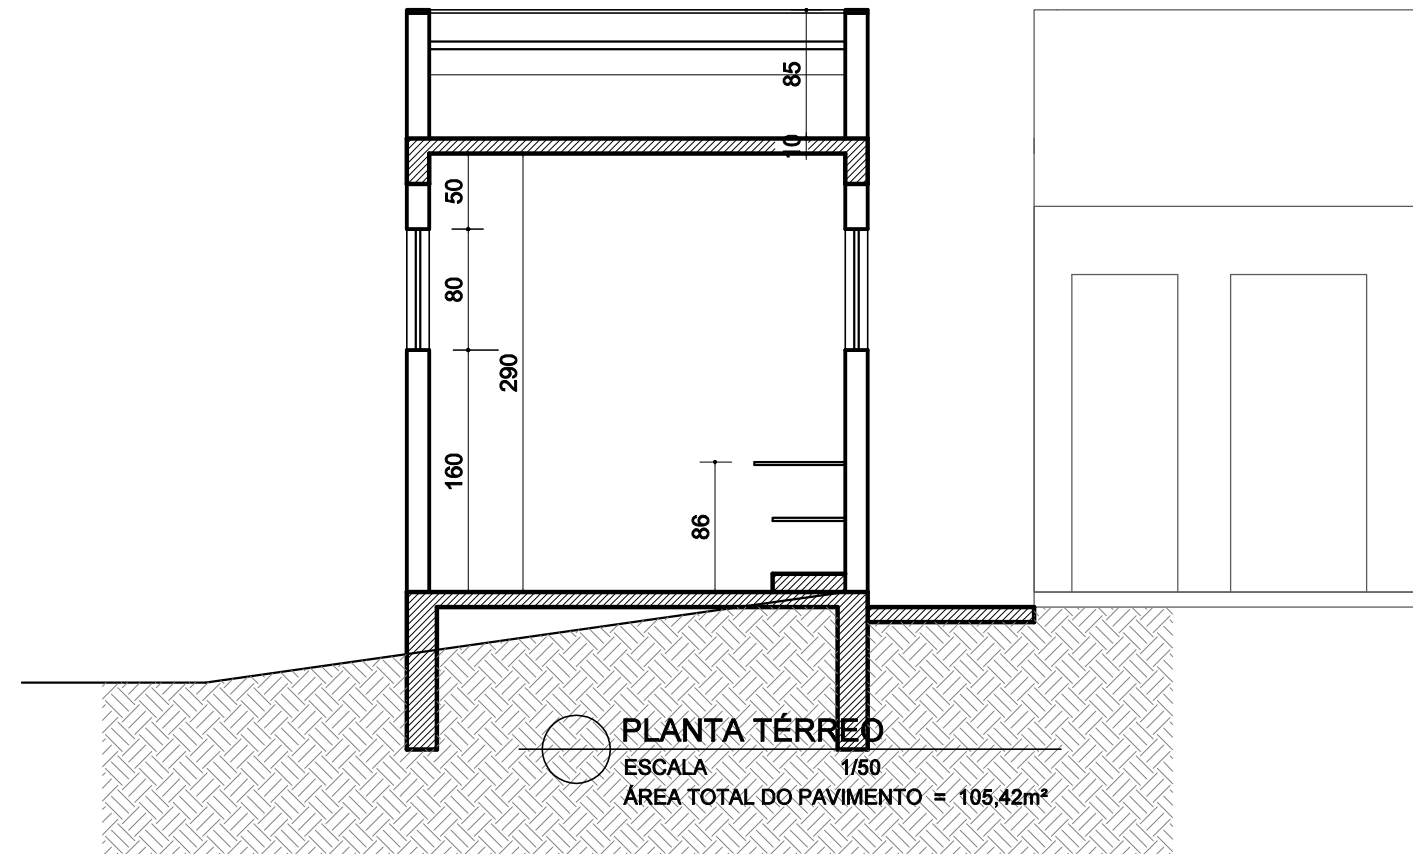


CORTE BB
ESCALA 1/50

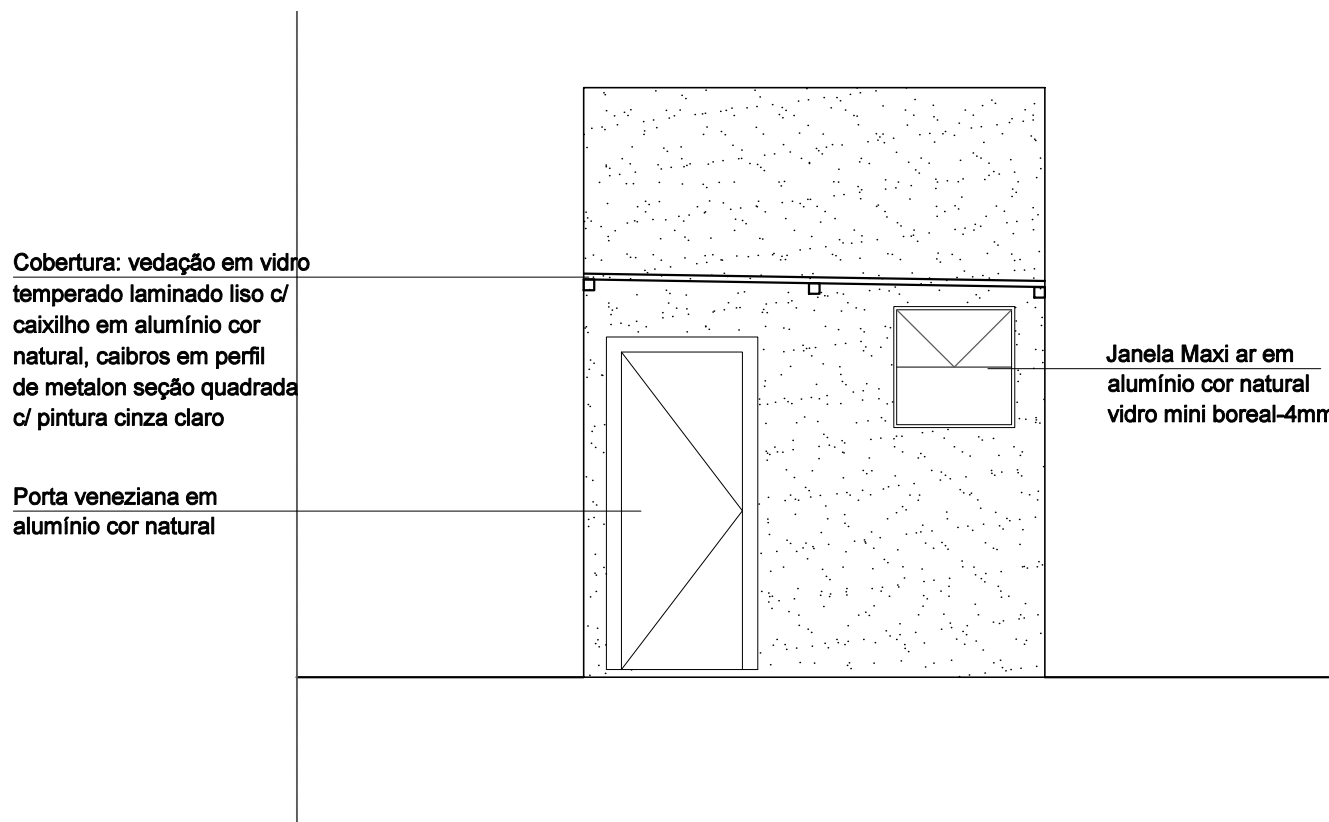

FACHADA FRONTAL
ESCALA 1/50

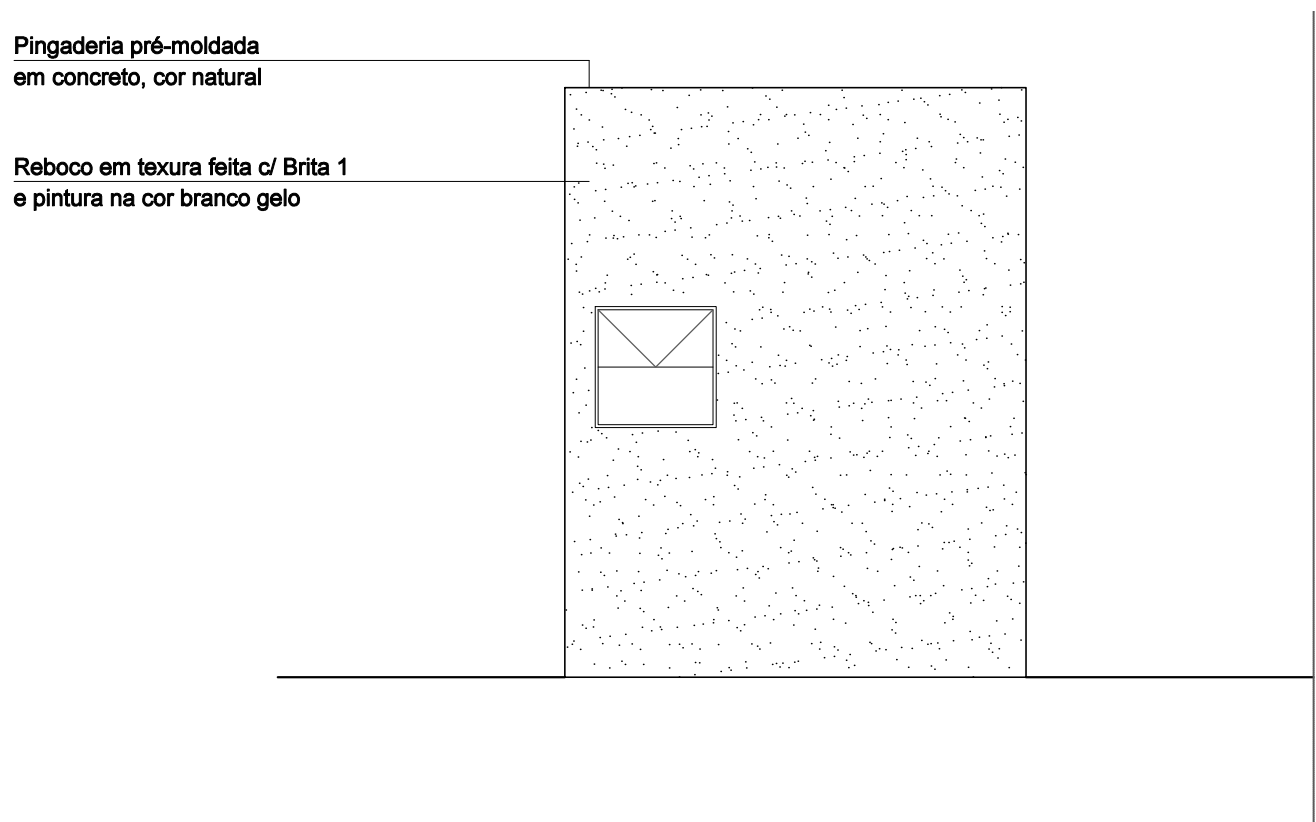

FACHADA POSTERIOR
ESCALA 1/50

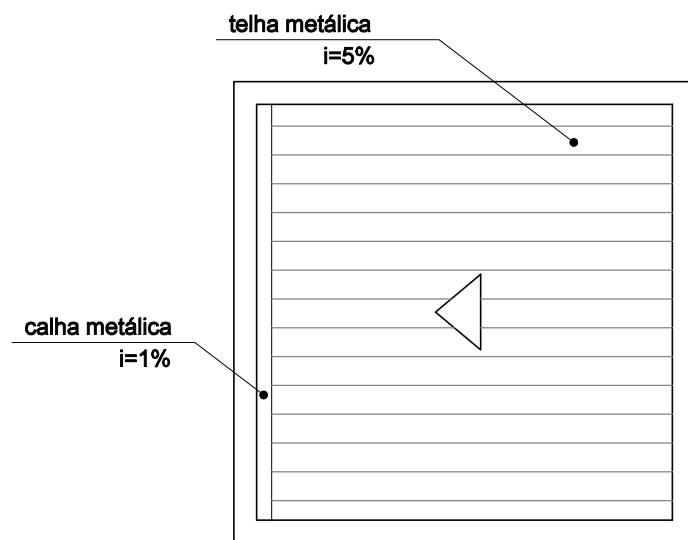

COBERTURA
ESCALA 1/50

LEGENDA DE ESQUADRIAS
J1 - 80X80/180 cm - esquadria em alumínio cor natural, folha em bésculas horizontais
P1 - 80X210 cm - porta em alumínio, cor natural, uma folha de abrir para dentro c/ venezianas
LEGENDA DE ALVENARIAS
Parede a construir

LEGENDA - REVESTIMENTOS

A - PISOS
1 - PAREDES E FECHAMENTOS
a - RODAPÉS
I - TETOS

PISOS
PAREDES E FECHAMENTOS

A - PISOS
A - Cimento queimado cor natural
1 - PAREDES E FECHAMENTOS
1 - cerâmica 20x20cm, cor Banco neve - ref. Eliane até 1,80m - restante com pintura acrílica acetinada - ref. Coral cor Branco Neve

a - RODAPÉS
I - TETOS
I - reboco liso c/ pintura acrílica acetinada - ref. Coral cor Branco Neve

PROPRIETÁRIO:	CNPJ
PREFEITURA MUNICIPAL DE NOVA ERA	16.819.831/ 0001-20
EMPRESA CONTRATADA:	CNPJ
ALESSANDRO DRUMOND - ENG. & ARQ. LTDA.	19.881.428/ 0001-20
RESPONSÁVEL TÉCNICO:	CAU
ALESSANDRO DRUMOND GUERRA DA SILVA	Arquiteto e Urbanista - A82573-5
É DE RESPONSABILIDADE DO RT O ATENDIMENTO À LEGISLAÇÃO EM VIGOR, ESTANDO O MESMO SUJEITO ÀS PENALIDADES DA LEI	
PROJETO	
DETALHE	
PLANTA/ VISTAS/ CORTES/ FACHADAS/ COBERTURA	
USO	PÚBLICO
DATA	ABRIL/2022
TÍTULO	COZINHA - ANEXO PAIOL
ENDEREÇO	FAZENDA DA VARGEM - S/N - CÔRREGO DAS PEDRAS - NOVA ERA/ MG
FOLHA	01/01