
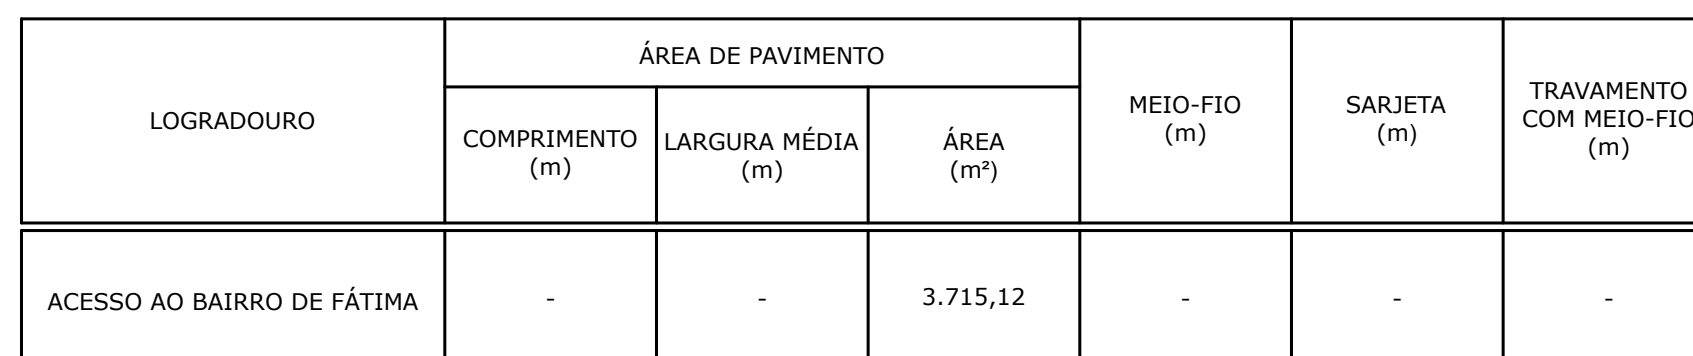
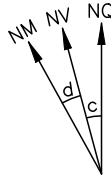
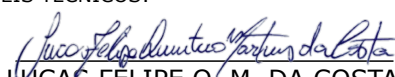


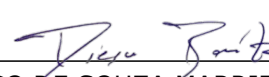

PADRÃO DE CORES PARA SINALIZAÇÃO HORIZONTAL	
COR	TONALIDADE
AMARELA	10 YR 7,5/14
BRANCA	N 9,5
VERMELHA	7,5 R 4/14
AZUL	5 PB 2/8
PRETA	N 0,5

A utilização das cores deve ser feita obedecendo-se aos critérios acima e ao padrão Munsell indicado, de acordo com as normas da ABNT

NOTAS			
 SISTEMA DE COORDENADAS PLANAS UTM DATUM – SIRGAS–2000 – FUSO 23 K MERIDIANO CENTRAL: 45° WGR LATITUDE = 19°45'40,129"S LONGITUDE = 43°01'48,425"W UTM N = 7.813.749,875 m UTM E = 706.400,556 m K=Fator de Escala = 1,000123459 Data = 25/05/2021 – PV2 c=convergência meridiana = -0°39'57,660" d=declinação magnética = 23°12'18,144"W ad=variação anual da declinação magnética = 0°03'05,004"W Curvas de nível de 1,00 em 1,00 metros			
02			
01	REVISÃO	CJM	
00	EMISSÃO INICIAL	CJM	18/02/21
REV.	DESCRIÇÃO	PROJ.	APROV. DATA
PARA USO DA PMME			
 PREFEITURA MUNICIPAL DE NOVA ERA Secretaria de Obras e Serviços Urbanos 			
RESPONSÁVEIS TÉCNICOS:  LUÇAS FELIPE Q. M. DA COSTA ENG. CIVIL - CREA/MG 249.710/D  DIEGO DE SOUZA MARRIEL BAETA ENG. CIVIL - CREA/MG 175.493/D			
ENDEREÇO: ACESSO AO BAIRRO DE FÁTIMA		CIDADE: NOVA ERA/MG	
CONTEÚDO: PROJETO BÁSICO/EXECUTIVO DE RECAPEAMENTO DE PAVIMENTO ASFÁLTICO À BASE DE CBUQ (CONCRETO USINADO A QUENTE), EM DIVERSOS LOGRADOUROS DO MUNICÍPIO DE NOVA ERA/MG			
DETALHE: PLANTA BAIXA - RECUPERAÇÃO DE PAVIMENTO ASFÁLTICO; SEÇÃO TRANSVERSAL TIPO DA PISTA DE ROLAMENTO			
ÁREA LEVANTADA: -	ÁREA CONSTRUÍDA: -	FORMATO: A1	ESCALA: INDICADA
DESENHO: CARLOS MATIAS E-mail: matiasgeomensor@gmail.com Tel.: (31)99999-6049		SOFTWARE: ZWCAD 2021	DATA: 02/05/2022
ARQUIVO: RECAPEAMENTO ASFÁLTICO 2022 - REV.04.dwg		FOLHA: 01 / 06	