




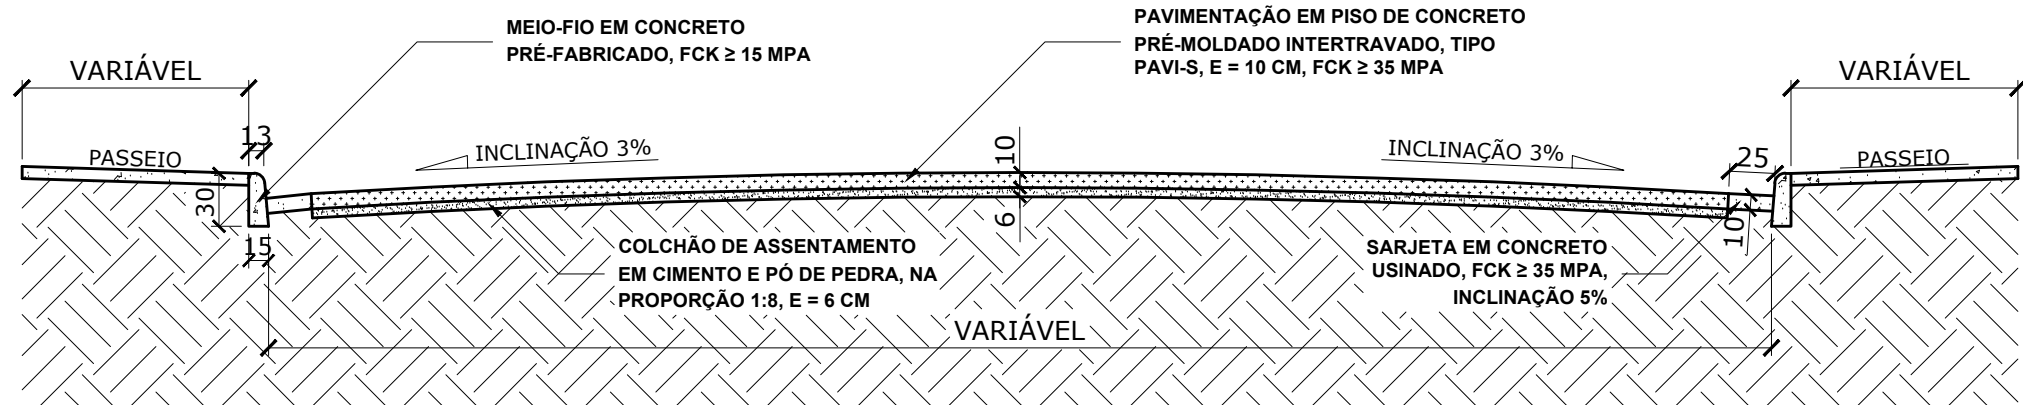


SEÇÃO TRANSVERSAL TIPO DA RUA
Esc: 1:50

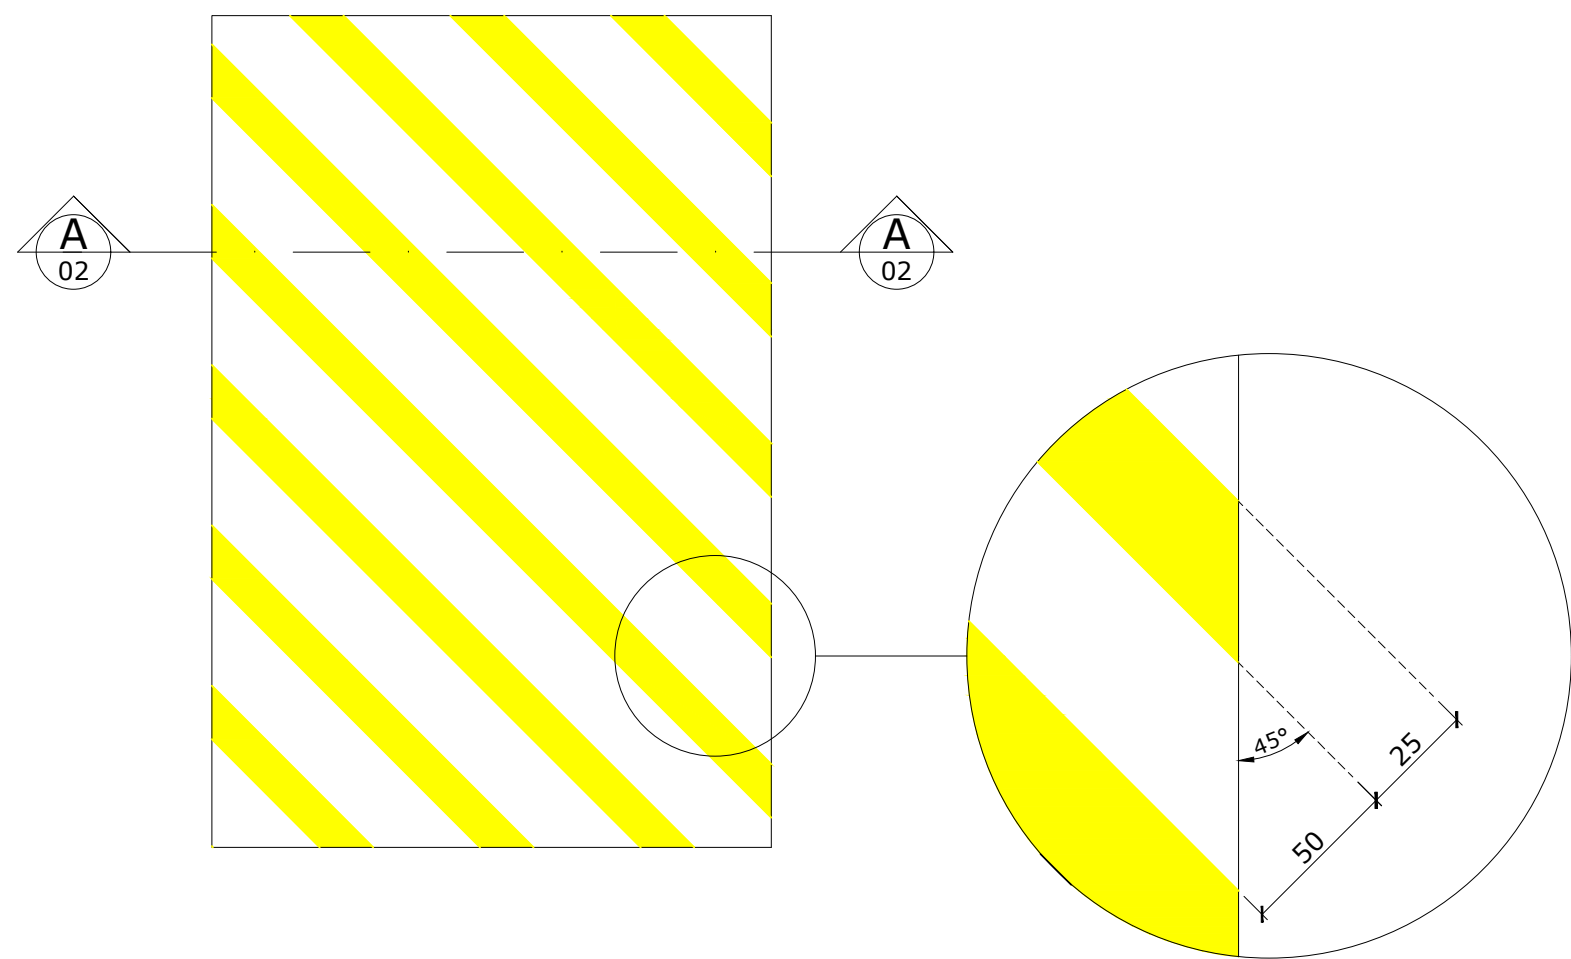

DETALHE 02 - ONDULAÇÃO TRANSVERSAL TIPO A
Esc: 1:50

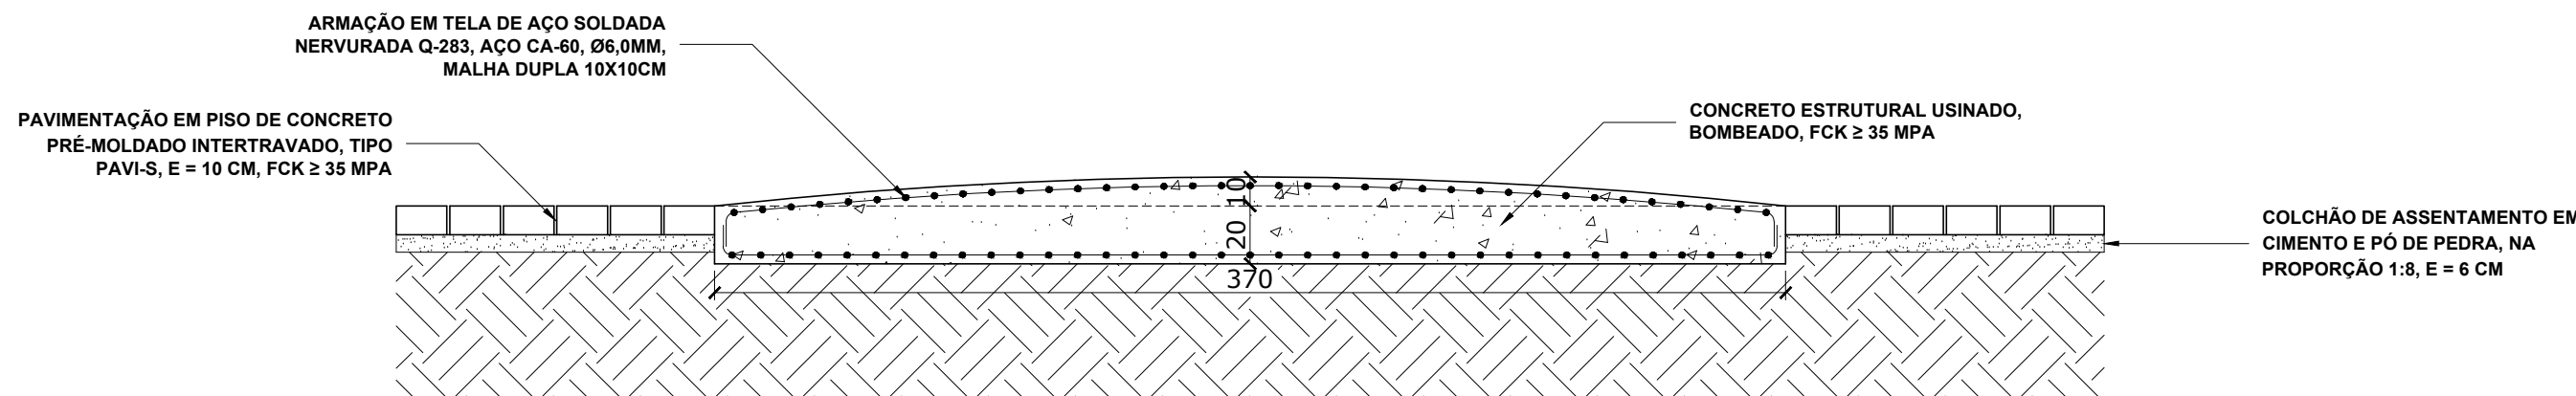

DETALHE 02 - ONDULAÇÃO TRANSVERSAL TIPO A - CORTE A-A
Esc: 1:25

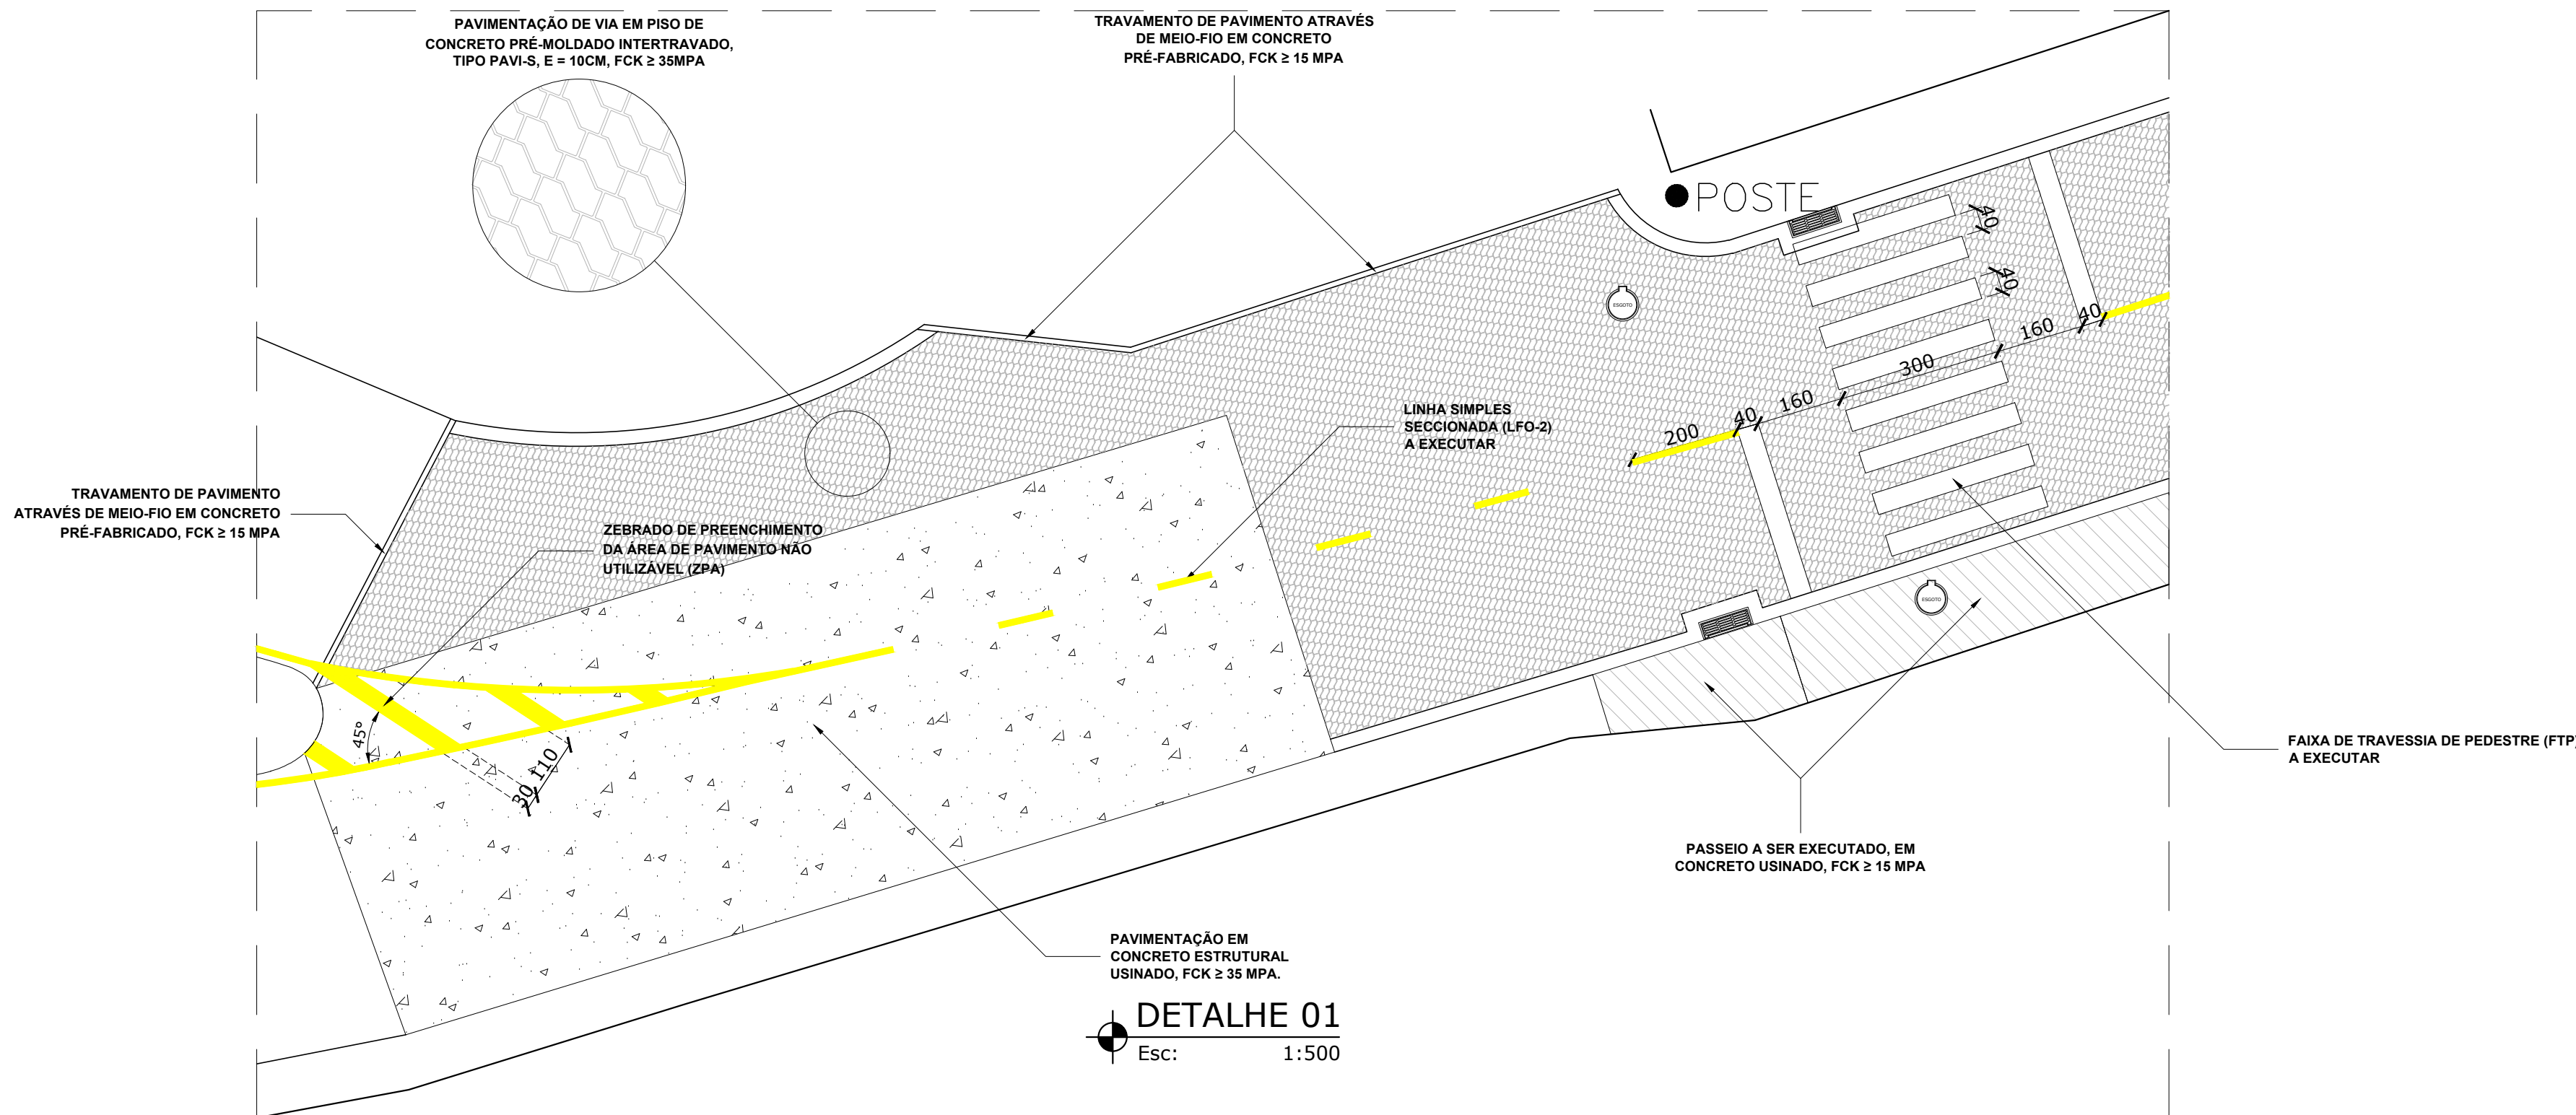

DETALHE 01
Esc: 1:500

NOTAS					
LOGRADOURO	ÁREA DE PAVIMENTO			MEIO FIO (m)	PASSEIO (m²)
	COMPRIMENTO	LARGURA MÉDIA	ÁREA (m²)		
RUA ITABIRA	408,372	7,04	2.875,62	226,80	466,30

LEGENDA:

- PASSEIO
- PAVIMENTAÇÃO
- RAMPA DE ACESSIBILIDADE
- POÇO DE VISITA - PV - PARA REDE DE ESGOTO SANITÁRIO
- BOCA DE LOBO - BL
- POÇO DE VISITA - PV - PARA REDE PLUVIAL
- CAIXA DE PASSAGEM - CP - PARA REDE PLUVIAL

PREFEITURA MUNICIPAL DE NOVA ERA

Secretaria de Obras e Serviços Urbanos

RESPONSÁVEIS TÉCNICOS:

LUCAS FELIPE Q. M. DA COSTA

ENG. CIVIL - CREA/MG 249.710/D

LUÍS AUGUSTO CLARK LOPES

ENG. CIVIL - CREA/MG 212.505/D

ENDEREÇO:

RUA ITABIRA, BAIRRO DO ARMAZÉM

CIDADE:

NOVA ERA/MG

CONTEÚDO:

PROJETO BÁSICO/EXECUTIVO DE DRENAGEM PLUVIAL E PAVIMENTAÇÃO

DETALHE:

SEÇÃO TRANSVERSAL TIPO DA RUA; DETALHE 03 ONDULAÇÃO TRANSVERSAL TIPO A; DETALHE 01

ÁREA LEVANTADA:

-

ÁREA CONSTRUÍDA:

-

FORMATO:

A1

ESCALA:

INDICADA

DESENHO:

LUCAS F. Q. M. COSTA

Engenheiro Civil

CREA/MG 249.710/D

SOFTWARE:

AUTOCAD

DATA:

24/05/2021

ARQUIVO:

PAV. 2021 RUA ITABIRA - REV.01.dwg

FOLHA:

03 / 07