




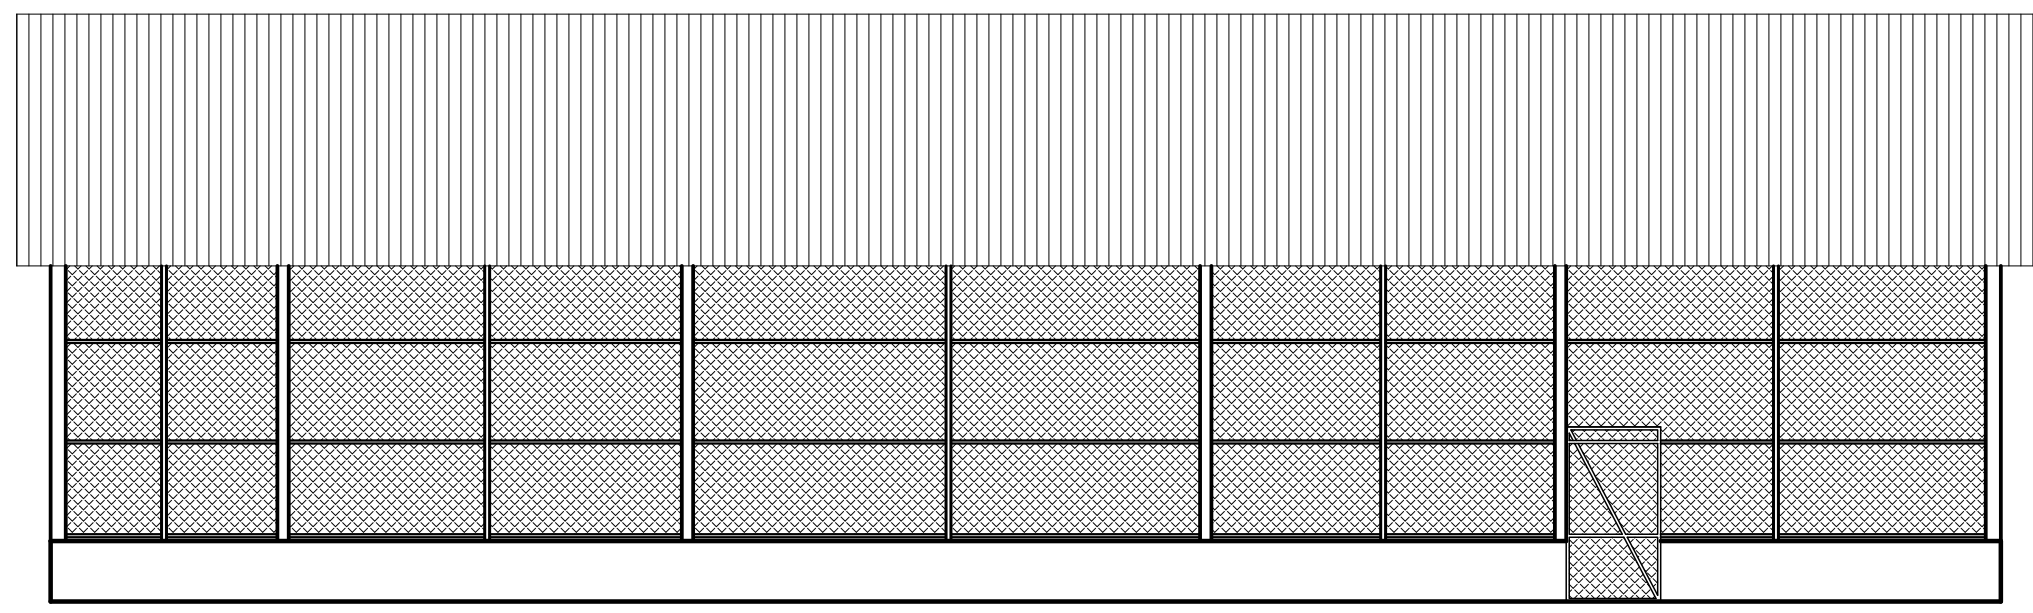


FACHADA
Esc: 1:100

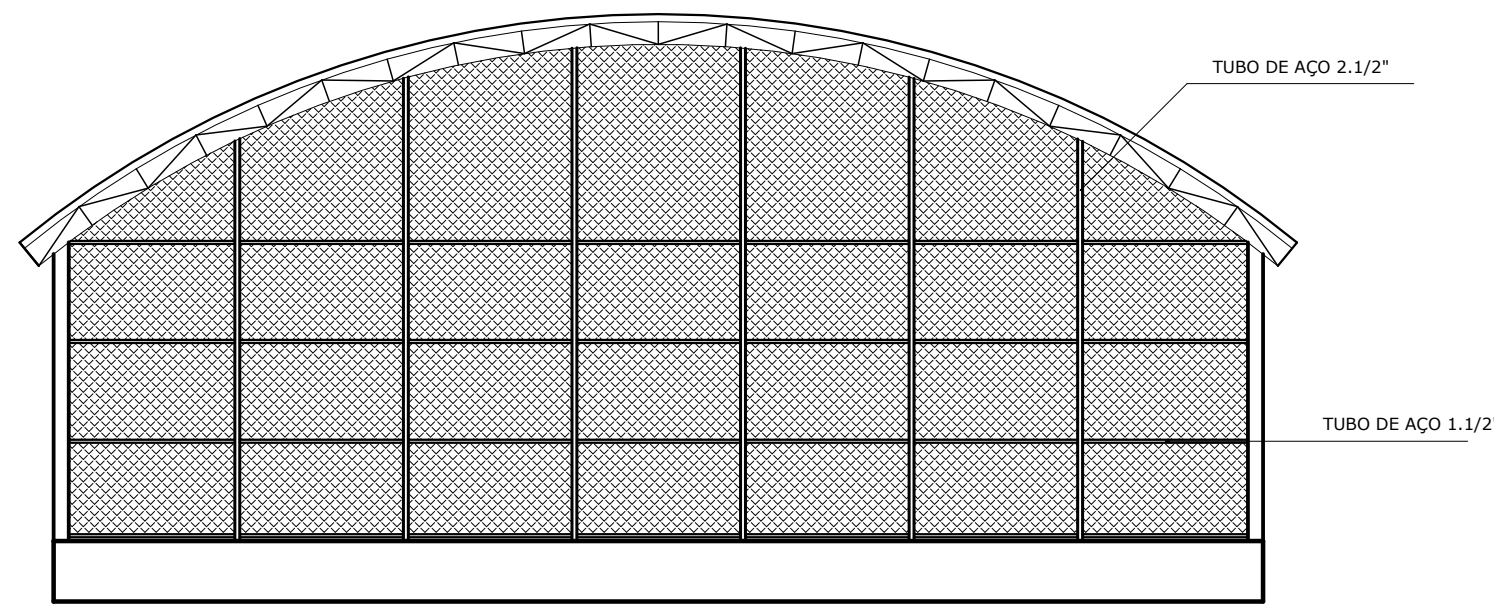


FACHADA
Esc: 1:100

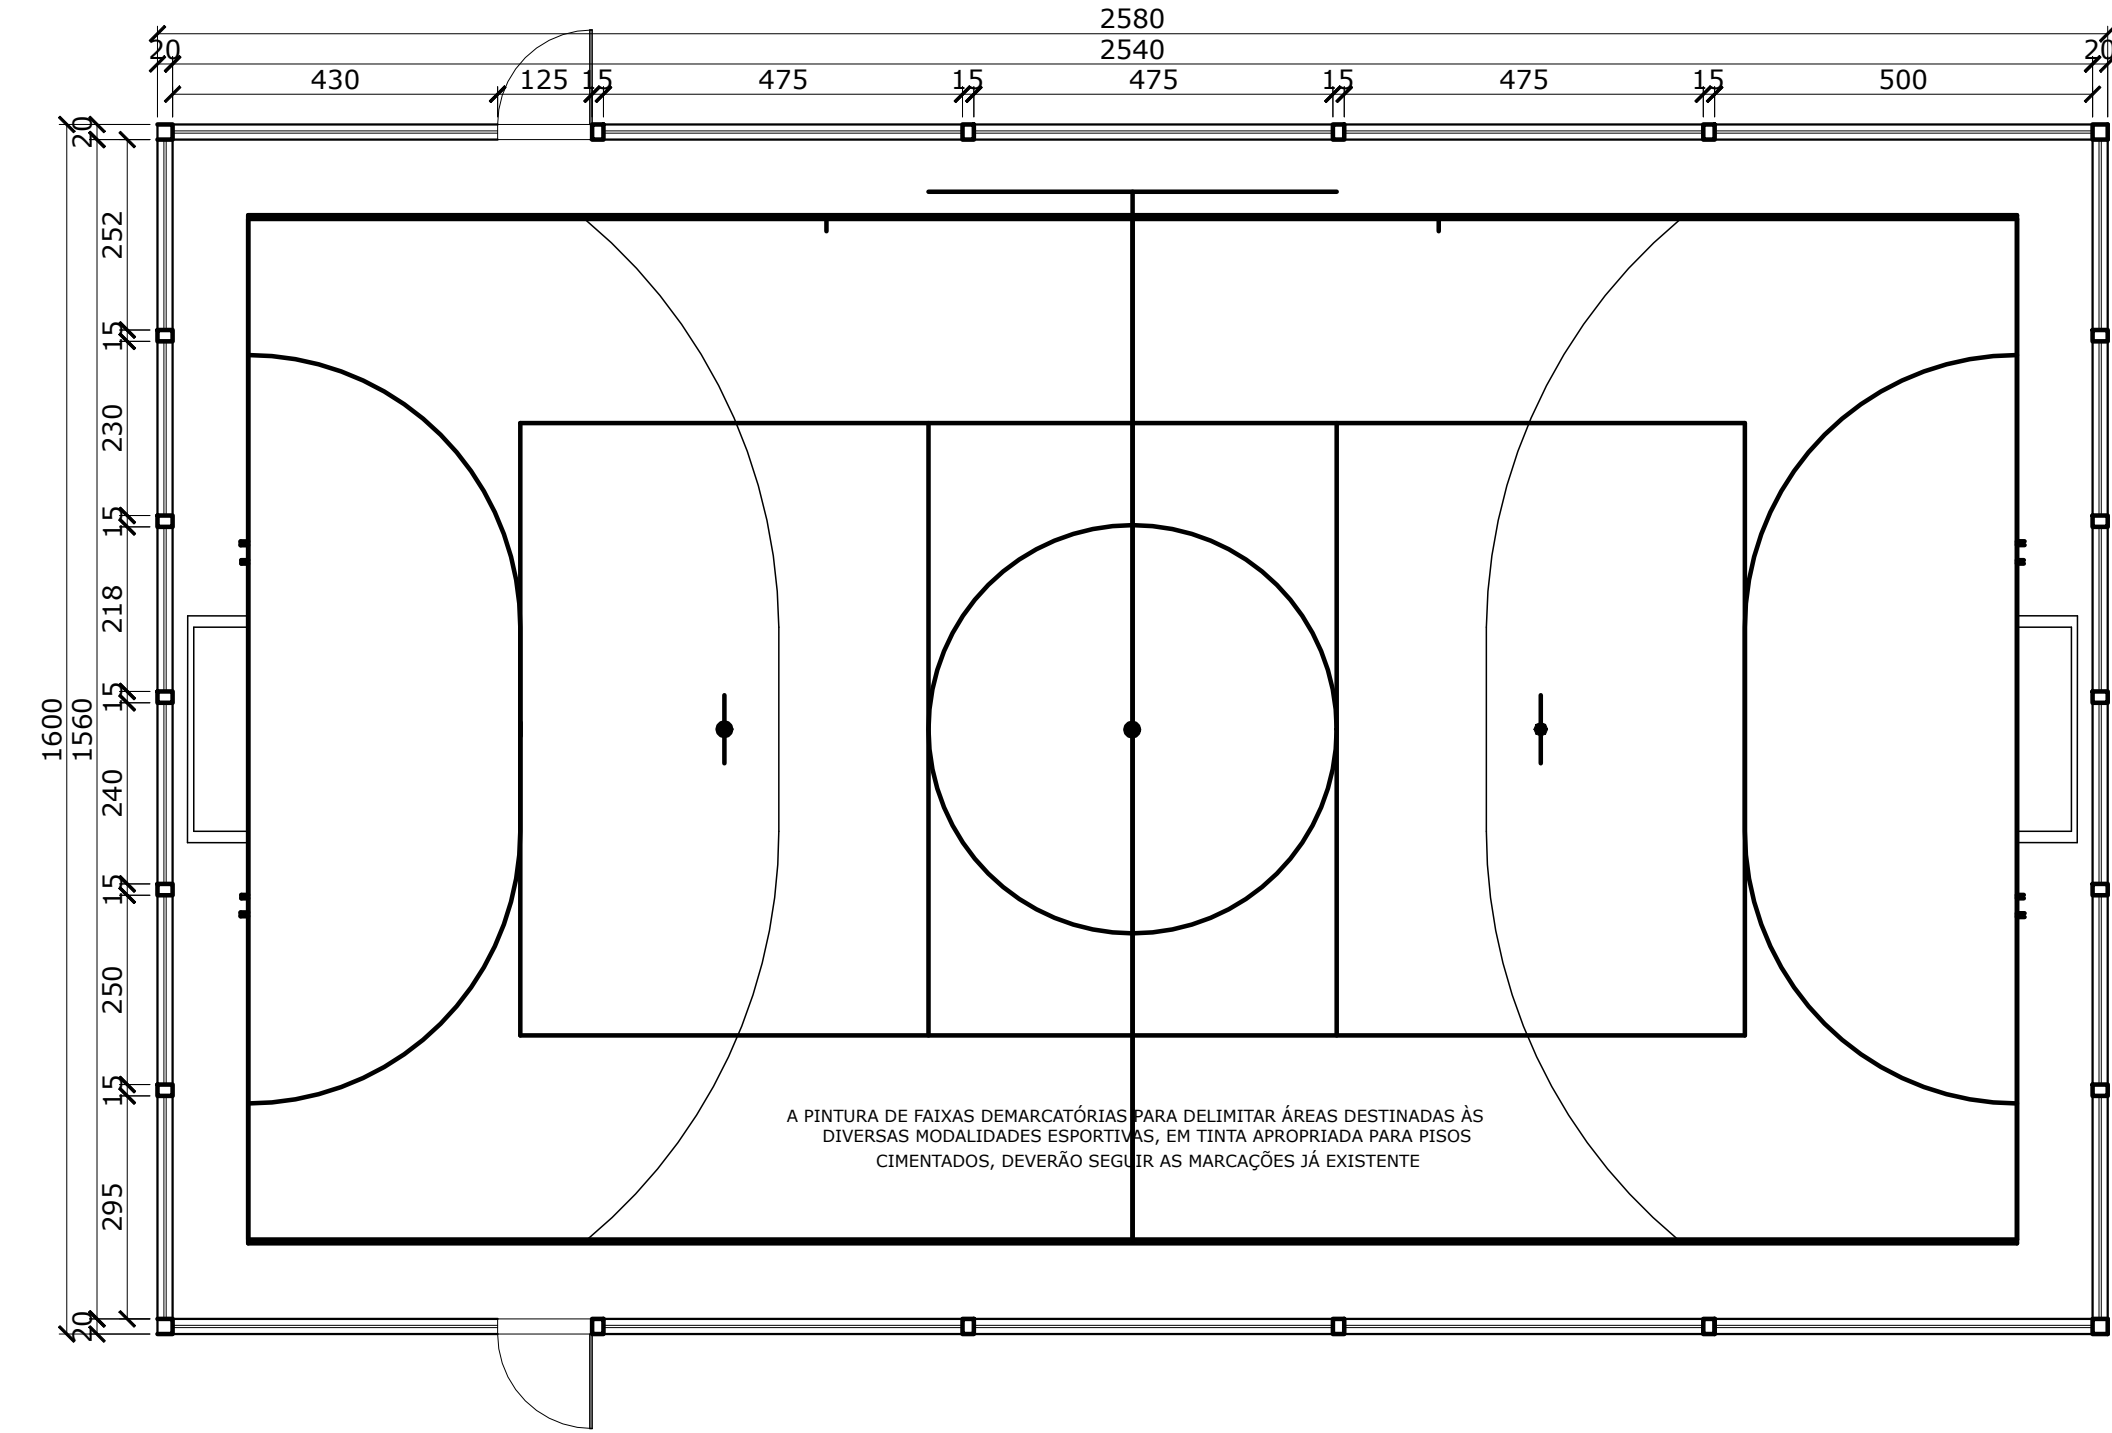


PLANTA BAIXA - QUADRA POLIESPORTIVA
Esc: 1:100

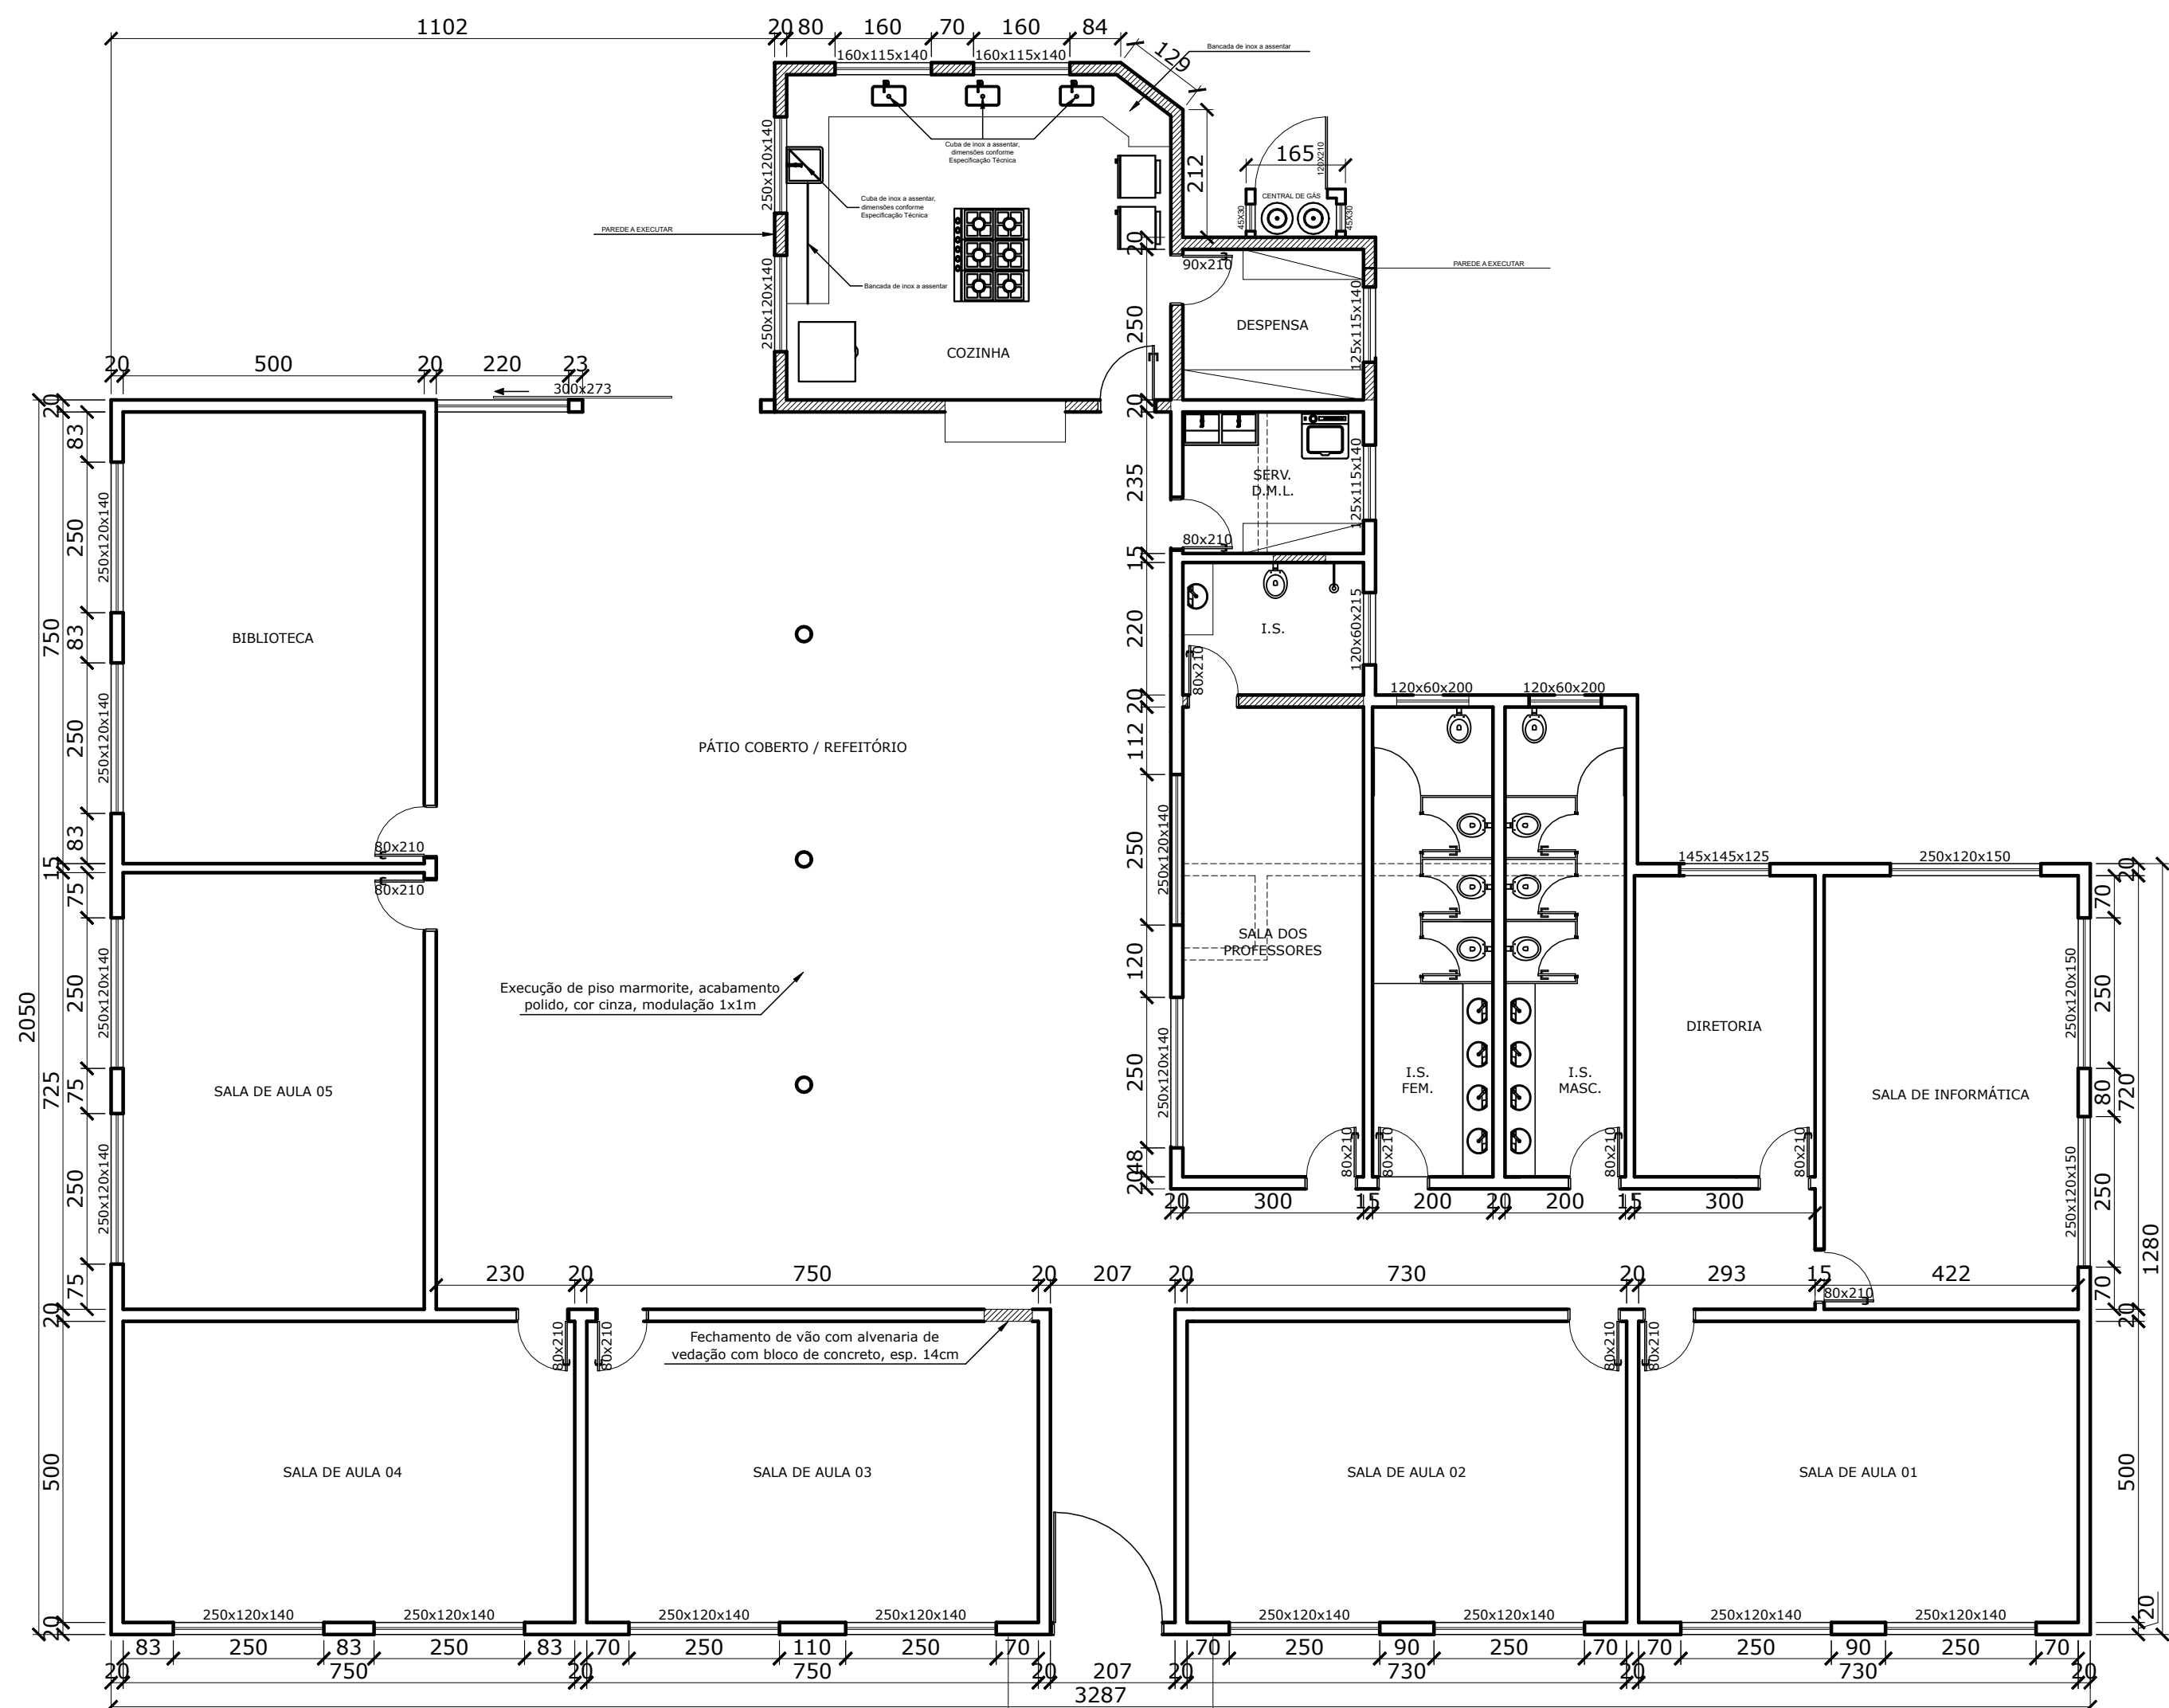


PLANTA BAIXA - E.M.D.P.M.
Esc: 1:100

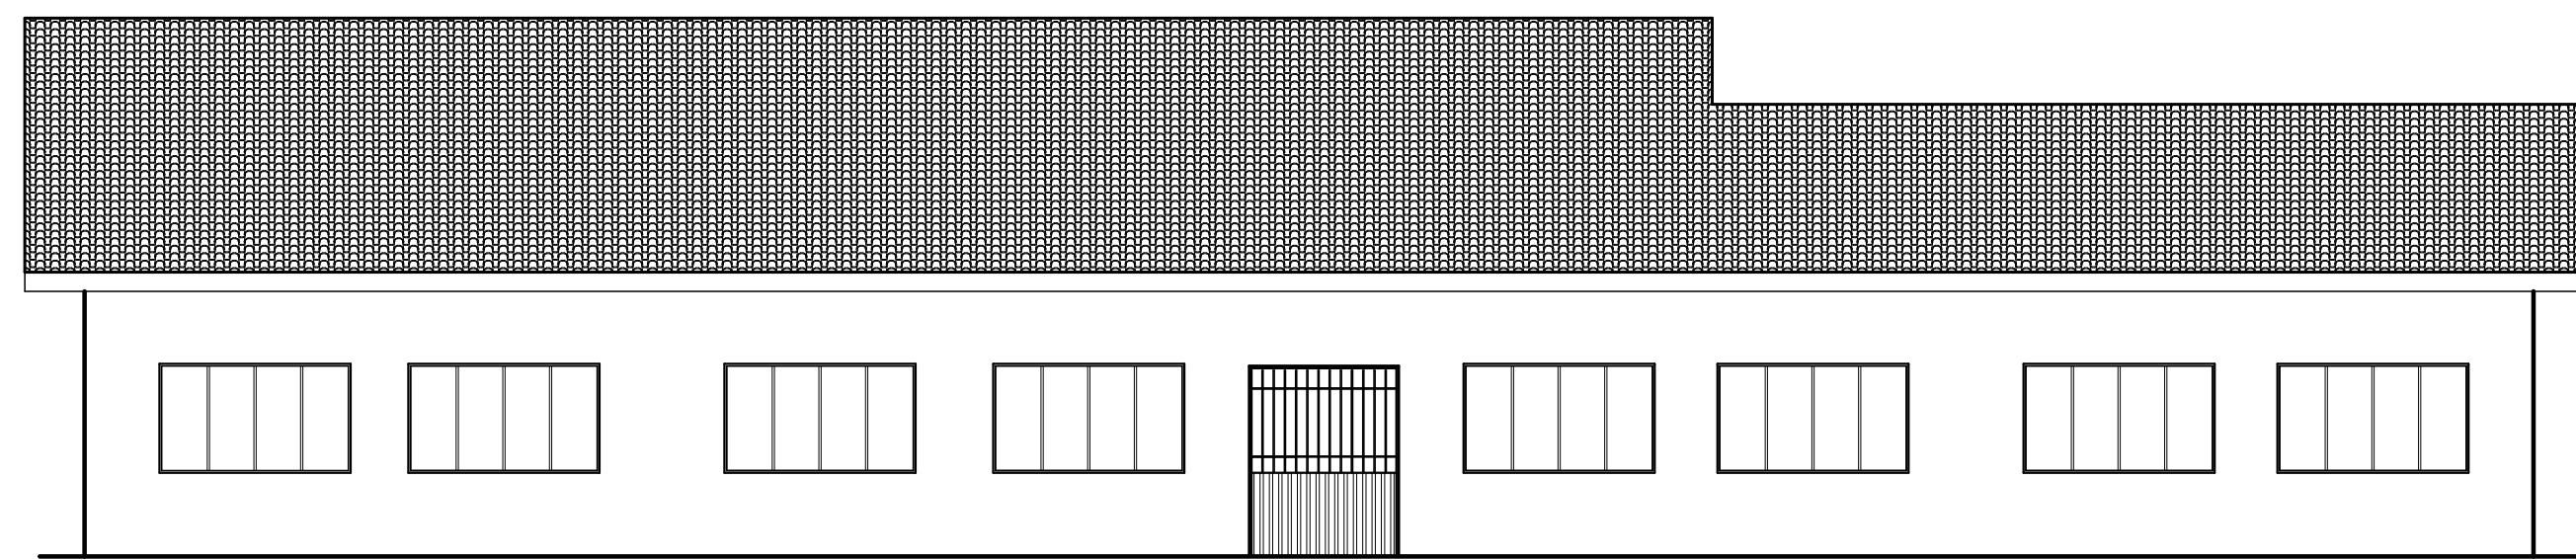


FACHADA
Esc: 1:100

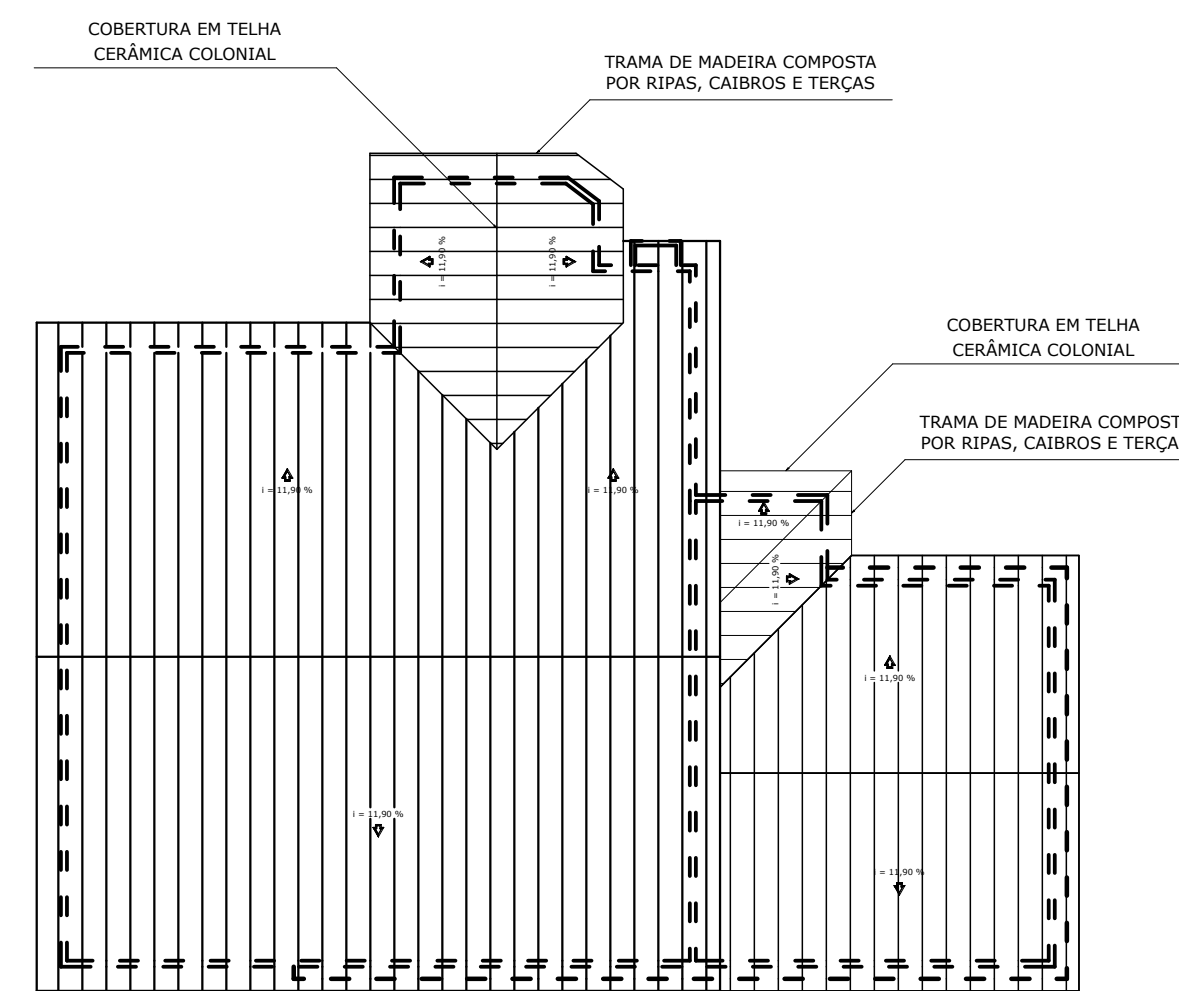


COBERTURA
Esc: 1:100

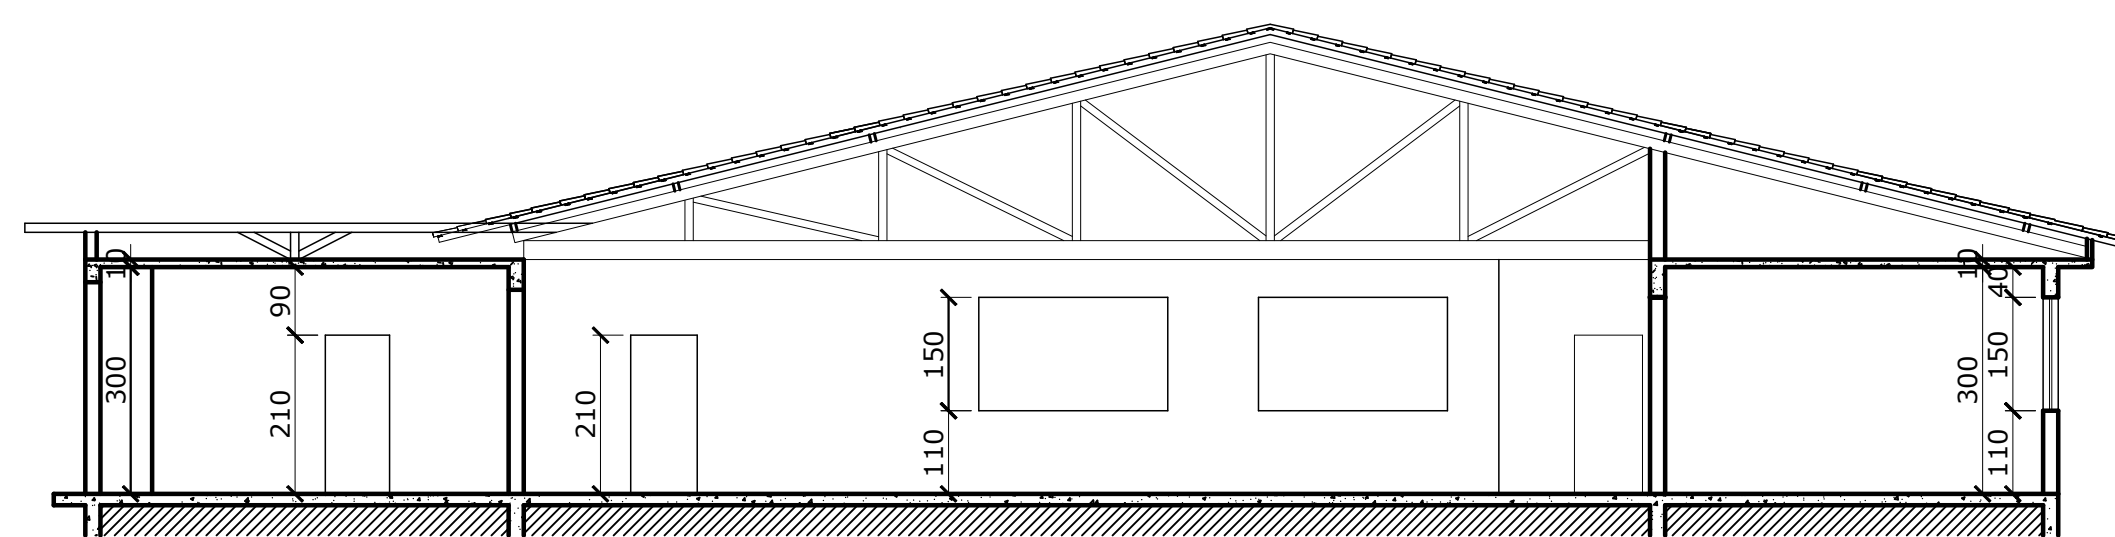


CORTE A-A
Esc: 1:100

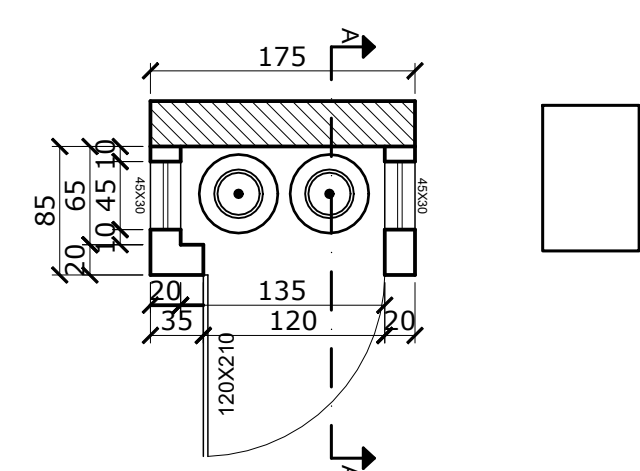


PLANTA BAIXA
Esc: 1:50

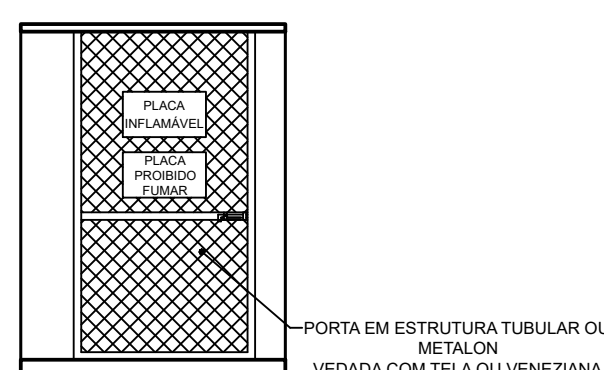


VISTA FRONTAL
Esc: 1:50

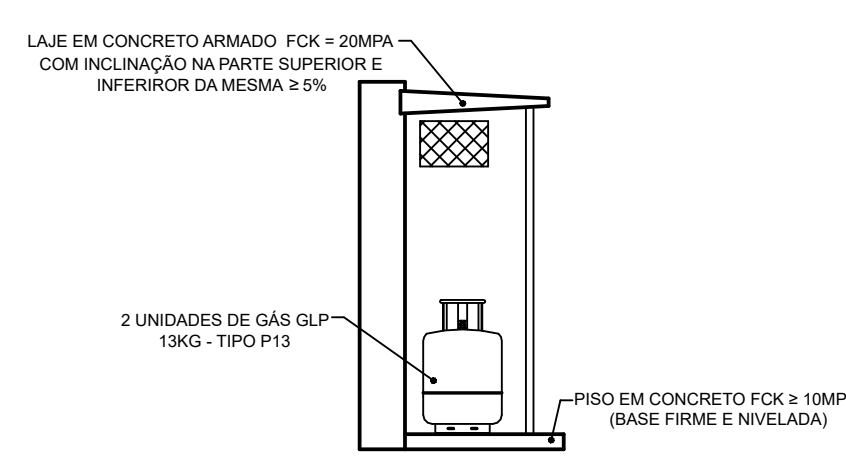

CORTE A-A
Esc: 1:50

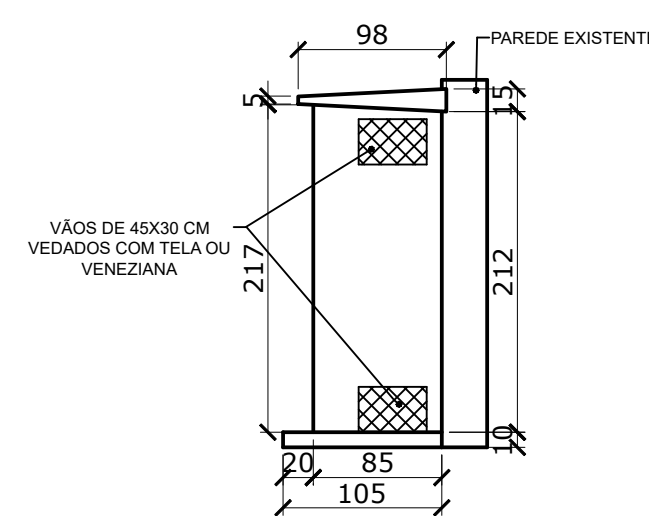

VISTA LATERAL
Esc: 1:50

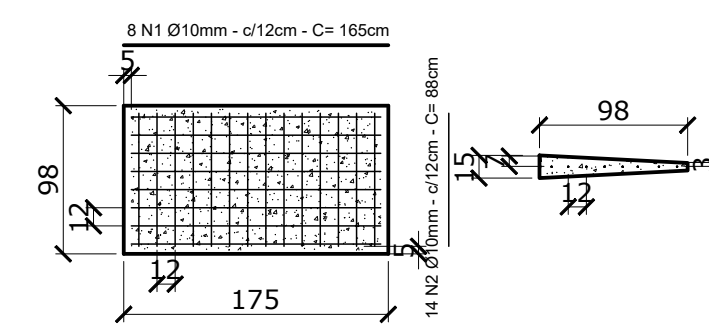

ARMAÇÃO DA LAJE
Esc: 1:50



- NOTA:
- ESPECIFICAÇÕES GERAIS (PINTURA)
 - a. FAIXAS DEMARCATORIAS PARA DELIMITAR ÁREAS DESTINADAS ÀS DIVERSAS MODALIDADES ESPORTIVAS, EM TINTA APROPRIADA PARA PISOS CIMENTADOS.
 - b. ONDE HOUVER SOBREPOSIÇÃO DE FAIXAS PREVALECE A FAIXA JÁ PINTADA.
 - c. APLICAR A FAIXA NA SEQUINTE SEQUÊNCIA:
 - 1ª - VOLEIBOL - (COR BRANCO, LARGURA 5 CM, EXCETO A LINHA CENTRAL QUE SERÁ DE 8CM)
 - 2ª - FUTEBOL DE SALÃO - (COR BRANCO, LARGURA 8 CM)
 - 3ª - HANDEBOL - (COR VERMELHO, LARGURA 5 CM)
 - CENTRAL DE GÁS
 - a. A MANGUEIRA PARA O GÁS DEVERÁ SER EMBUTIDA NA PAREDE OU NO PISO DE MODO A NÃO FICAR EXPOSTA AO TEMPO;
 - b. DEVERÁ SER USADA MANGUEIRA CONFORME MODELO EXIGIDO PELO CORPO DE BOMBEIROS
 - c. NO INTERIOR DO ABRIGO DEVERÁ CONTER UM REGISTRO PARA ACOPLAMENTO DA MANGUEIRA DE CHEGADA E SAÍDA DO GÁS
 - d. DEVERÁ SER EMITIDO UM LAUDO ATESTANTO QUE O SISTEMA ESTÁ TOTALMENTE VEDADO E SEM RISCOS DE VAZAMENTO. SERÁ NECESSÁRIO A UTILIZAÇÃO DE APARELHO MEDIDOR DE GÁS, (OBS: O LAUDO DEVERÁ SER EMITIDO POR UM PROFISSIONAL CAPACITADO, INCLUSIVE SERÁ EXIGIDO A EMISSÃO DE UMA ART (ANOTAÇÃO DE RESPONSABILIDADE TÉCNICA)

 PREFEITURA MUNICIPAL DE NOVA ERA Secretaria de Obras e Serviços Urbanos 			
RESPONSÁVEIS TÉCNICOS:			
LUCAS FELIPE O. M. DA COSTA ENG. CIVIL - CREA/MG 249.710/D		DIEGO DE SOUZA MARREI BAÊTA ENG. CIVIL - CREA/MG 212.505/D	
ENDEREÇO: RUA JOSÉ AUGUSTO MARTINS, 34, BAIRRO SANTA MARIA - NOVA ERA/MG			
CONTEÚDO: PROJETO EXECUTIVO ARQUITETÔNICO - REFORMA E AMPLIAÇÃO DA ESCOLA MUNICIPAL DELBY PIRES MUZZI E ADEQUAÇÕES DE ACESSIBILIDADE, EM NOVA ERA/MG			
DETALHE: PLANTA BAIXA - ESCOLA MUNICIPAL E QUADRA POLIESPORTIVA, DETALHAMENTO CENTRAL DE GÁS, CORTES, FACHADAS E COBERTURA			
ÁREA LEVANTADA:	ÁREA CONSTRUÍDA:	FORMATO:	ESCALA:
-	-	A0	INDICADA
DESENHO:	REVISÃO:	DATA:	
Juliana Martins	REV.00	17/09/2021	
	ARQUIVO:	FOLHA:	
		01/01	