




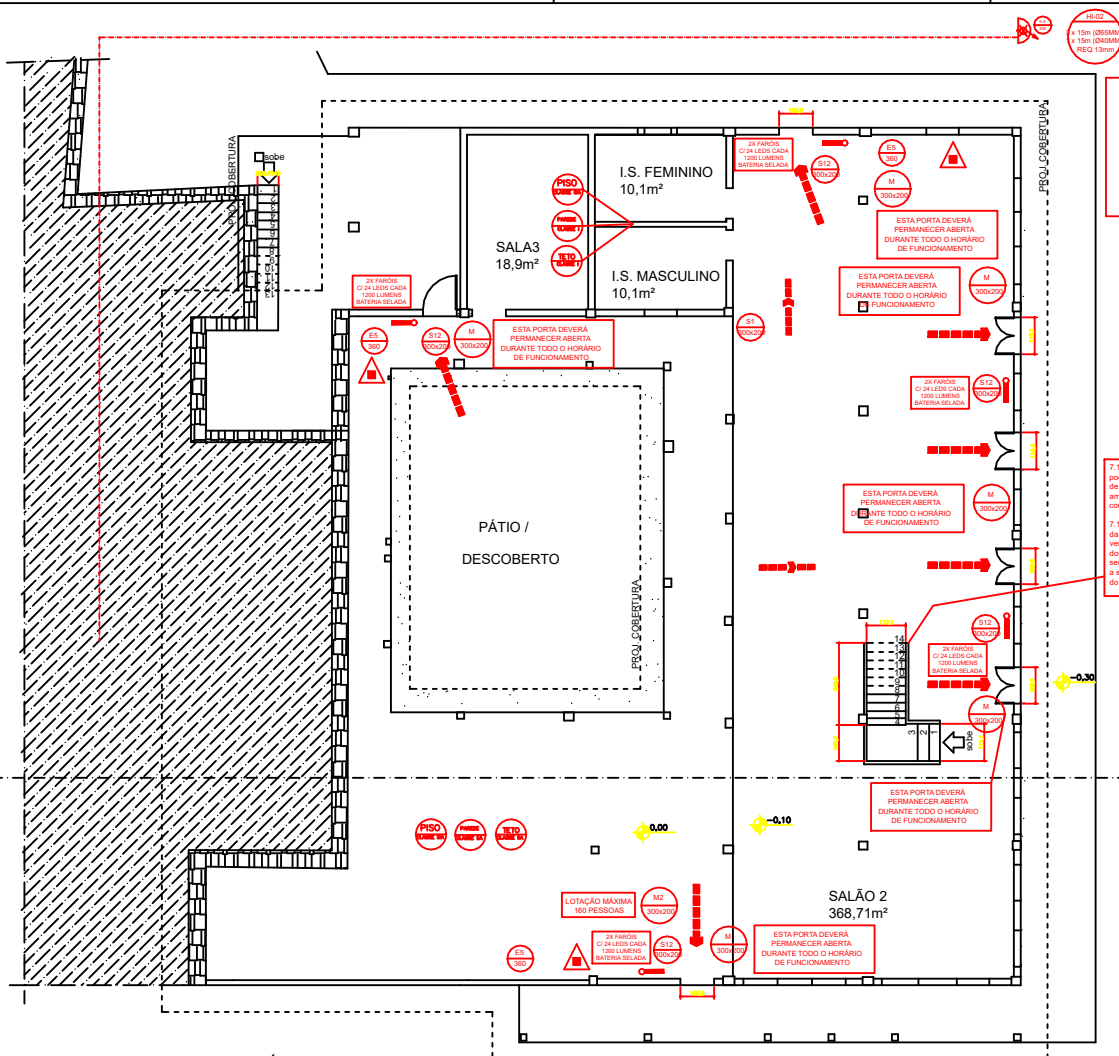


PLANTA PAVIMENTO TÉRREO
ESCALA 1/100
ÁREA = 480,52m²

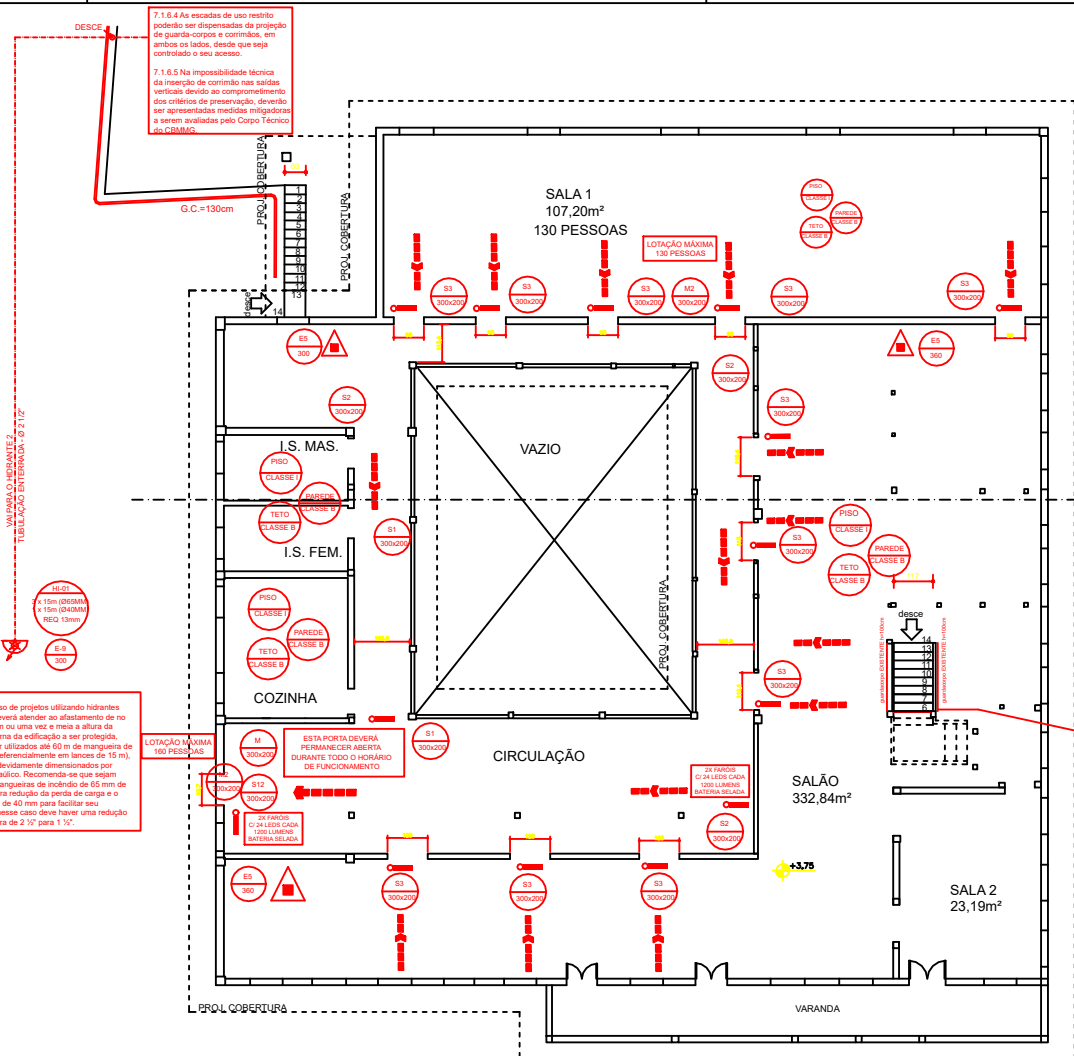


PLANTA 2º PAVIMENTO
ESCALA 1/100
ÁREA = 520,78m²

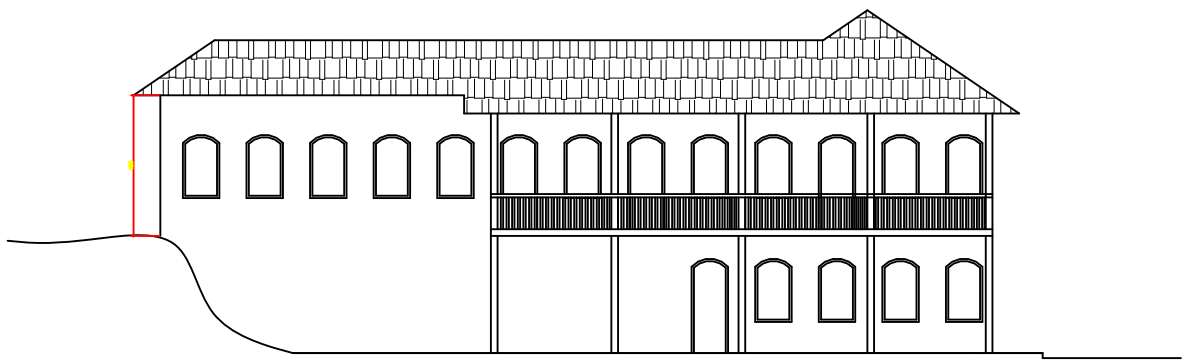

FACHADA 1
ESCALA 1/100

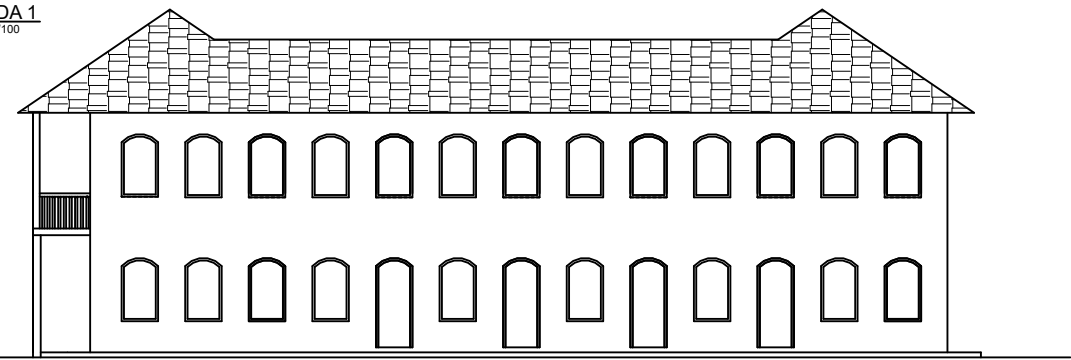

FACHADA 2
ESCALA 1/100

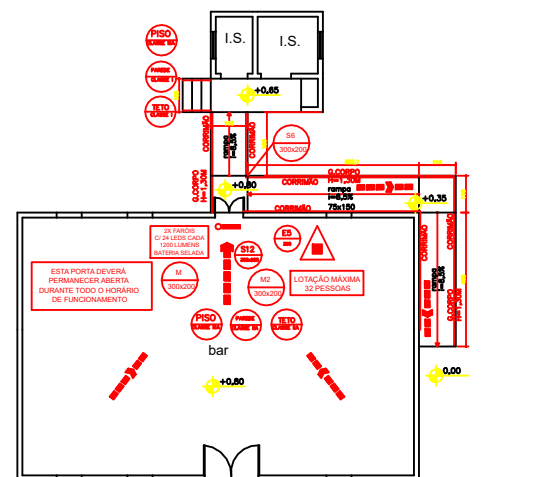

PLANTA PAIOL/ BANHEIROS
ESCALA 1/100
ÁREA = 106,05m²

NOTAS	
1- MEDIDAS EM CENTÍMETROS	
2- TODOS OS EXTINTORES DEVERÃO FICAR DESMONTADOS APÓS A INSTALAÇÃO	
3- ESTA EDIFICAÇÃO SÓ PODERÁ SER OCUPADA POR ATIVIDADES CLASSIFICADAS NAS CLASSES DE OCUPAÇÃO DE 01 a 06 DA TSB (RISCOS A e B)	
4- ESTA EDIFICAÇÃO DEVERÁ POSSUIR SINALIZAÇÃO DE SAÍDA CONFORME PREVÊ A IT 15 DO CBMMG	
PROPRIETÁRIO:	CNPJ
PREFEITURA MUNICIPAL DE NOVA ERA	18.266.940/0001-92
RESPONSÁVEL TÉCNICO:	CREA
ALESSANDRO DRUMOND GUERRA DA SILVA	Engenheiro Mecânico - 83.982/D
É DE RESPONSABILIDADE DO R.T. O ATENDIMENTO À LEGISLAÇÃO EM VIGOR, ESTANDO O MESMO SUJEITO ÀS PENALIDADES DA LEI	
PROJETO DE COMBATE A INCÊNDIO E PÂNICO	
DETALHE	
PLANTAS BAIXA, FACHADAS 1 E 2	
USO	LOCAL ONDE HÁ OBJETO DE VALOR INESTIMÁVEL
TÍTULO	FAZENDA DA VARGEM
ENDEREÇO	RODOVIA MG 120 SIN - BAIRRO Córrego das Pedras - NOVA ERA/MG
DATA	AGOSTO/2021
FOLHA	04/04

Alessandro Drumond

ALESSANDRO
DES

FORMATO A1