




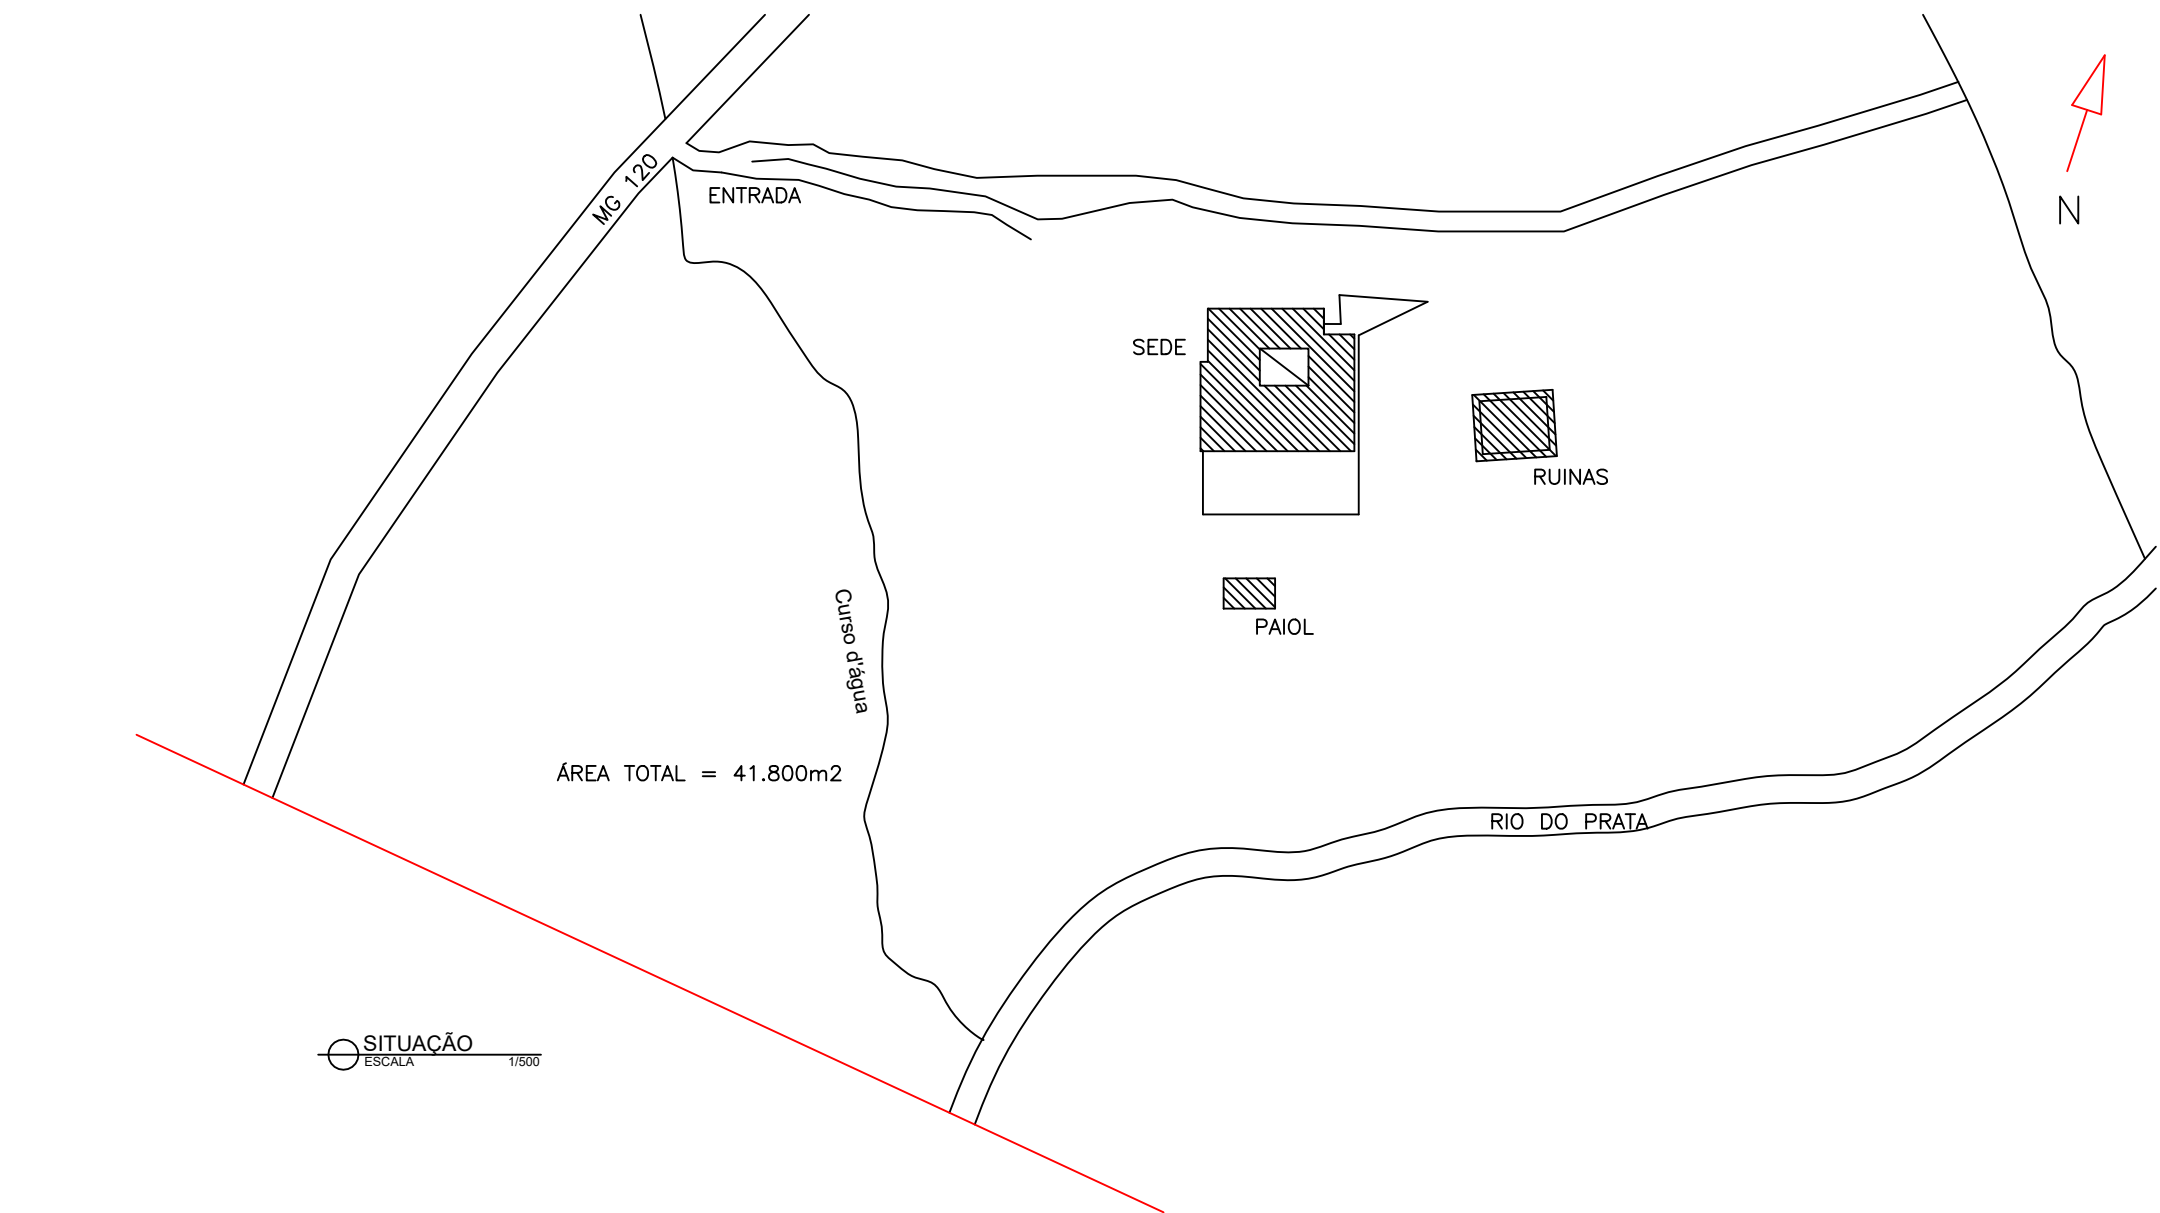

SITUAÇÃO
ESCALA 1/500

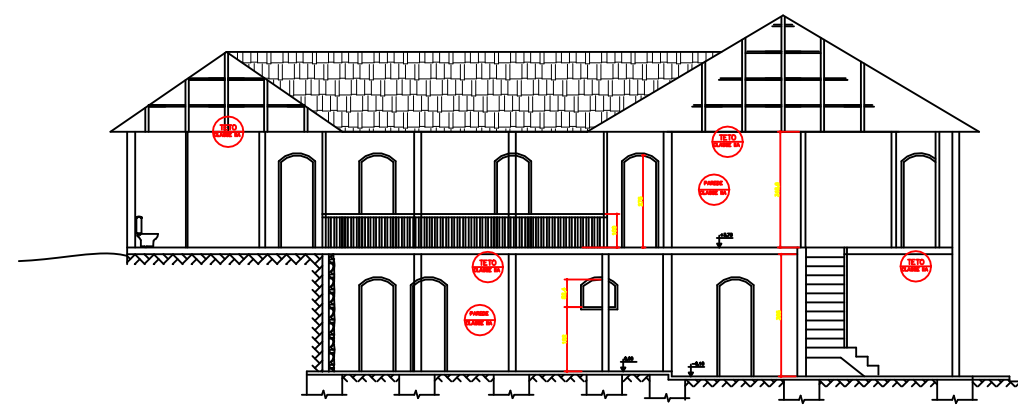

CORTE AA
ESCALA 1/75

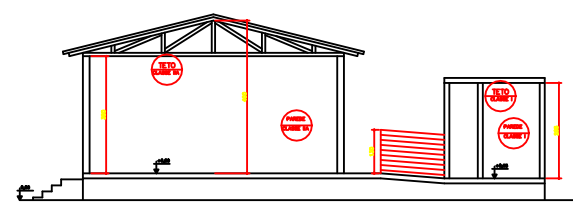

CORTE BB
ESCALA 1/50

NOTAS			
1- MEDIDAS EM CENTÍMETROS			
2- TODOS OS EXTINTORES DEVERÃO FICAR DESOBRUIDOS APÓS A INSTALAÇÃO			
3- ESTA EDIFICAÇÃO SÓ PODERÁ SER OCUPADA POR ATIVIDADES CLASSIFICADAS NAS CLASSES DE OCUPAÇÃO DE 01 a 06 DA TSB (RISCOS A e B)			
4- ESTA EDIFICAÇÃO DEVERÁ POSSUIR SINALIZAÇÃO DE SAÍDA CONFORME PREVÊ A IT 15 DO CBMMG			
PROPRIETÁRIO :			CNPJ
PREFEITURA MUNICIPAL DE NOVA ERA			18.266.940/0001-92
RESPONSÁVEL TÉCNICO :		CREA	
ALESSANDRO DRUMOND GUERRA DA SILVA		Engenheiro Mecânico - 83.982/D	
É DE RESPONSABILIDADE DO RT O ATENDIMENTO À LEGISLAÇÃO EM VIGOR, ESTANDO O MESMO SUJEITO ÀS PENALIDADES DA LEI			
PROJETO DE COMBATE A INCÊNDIO E PÂNICO			
DETALHE			
SITUAÇÃO E CORTES			
USO	LOCAL ONDE HÁ OBJETO DE VALOR INESTIMÁVEL		DATA AGOSTO/ 2021
TÍTULO	FAZENDA DA VARGEM		FOLHA
ENDEREÇO	RODOVIA MG 120 SIN - BAIRRO Córrego das Pedras - NOVA ERA/MG		03/04
			DES

Alessandro Drumond

ALESSANDRO