




VISTA EM PLANTA

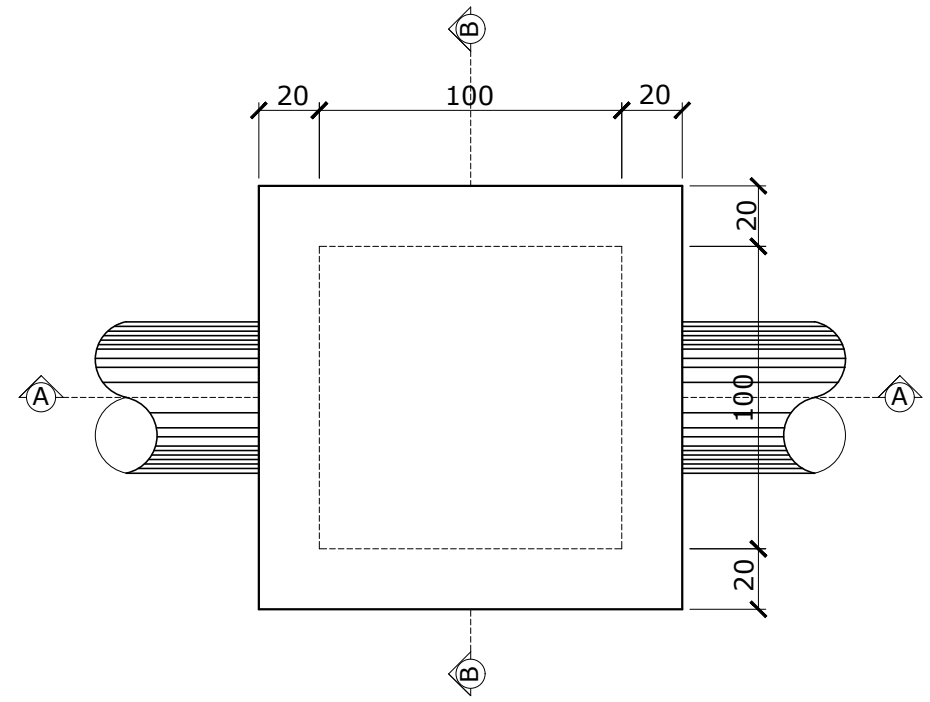


ARMAÇÃO DA TAMPA

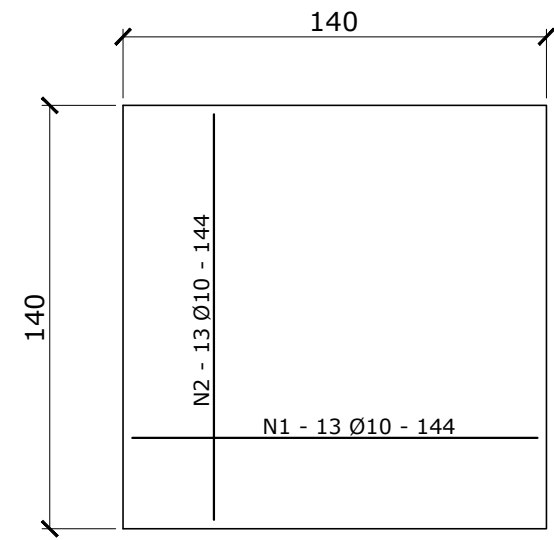

CORTE AA

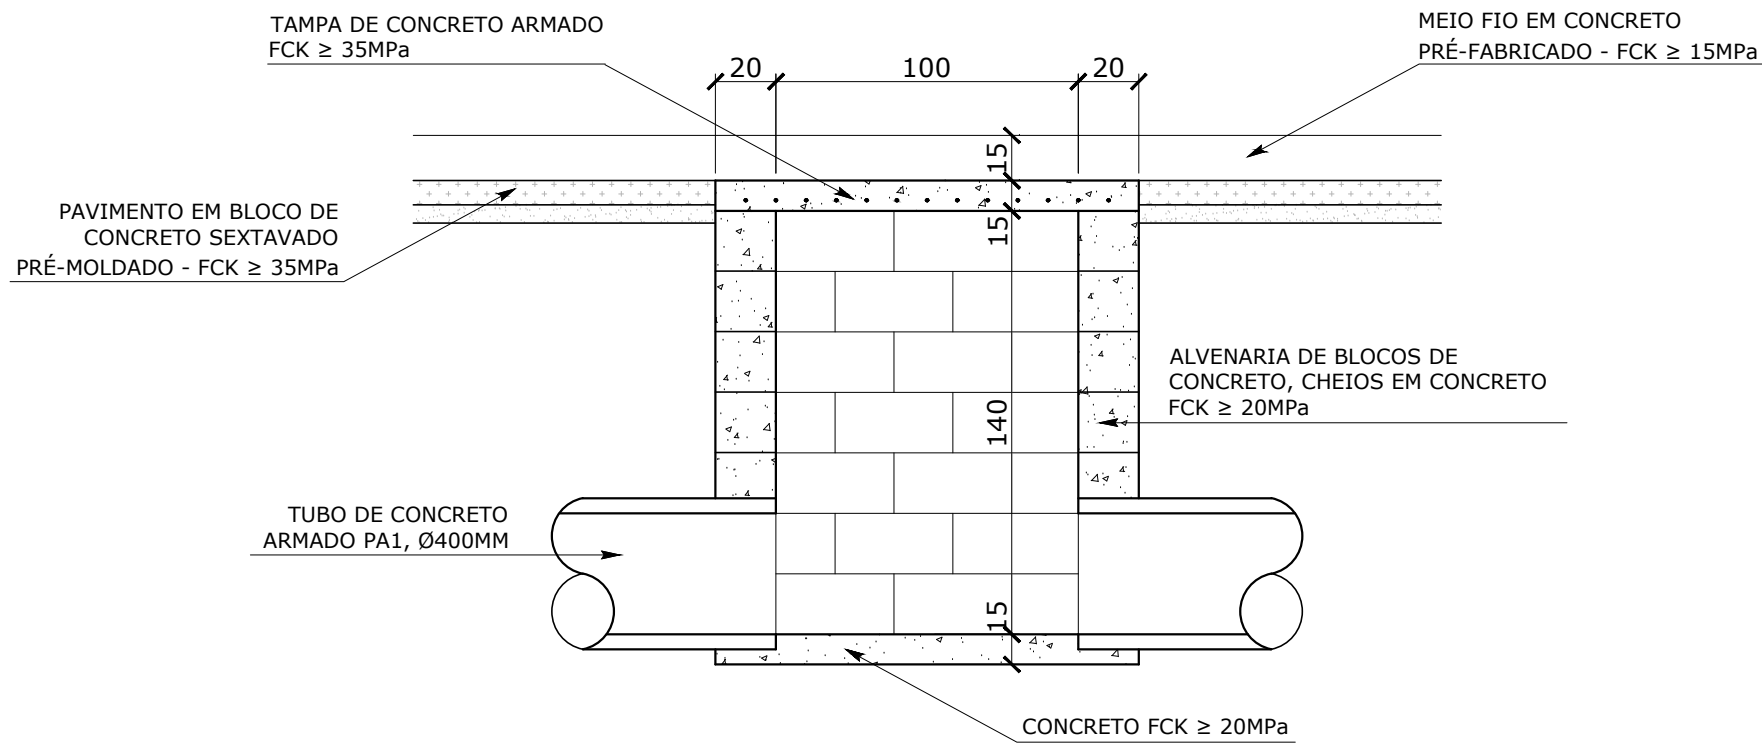


CORTE BB

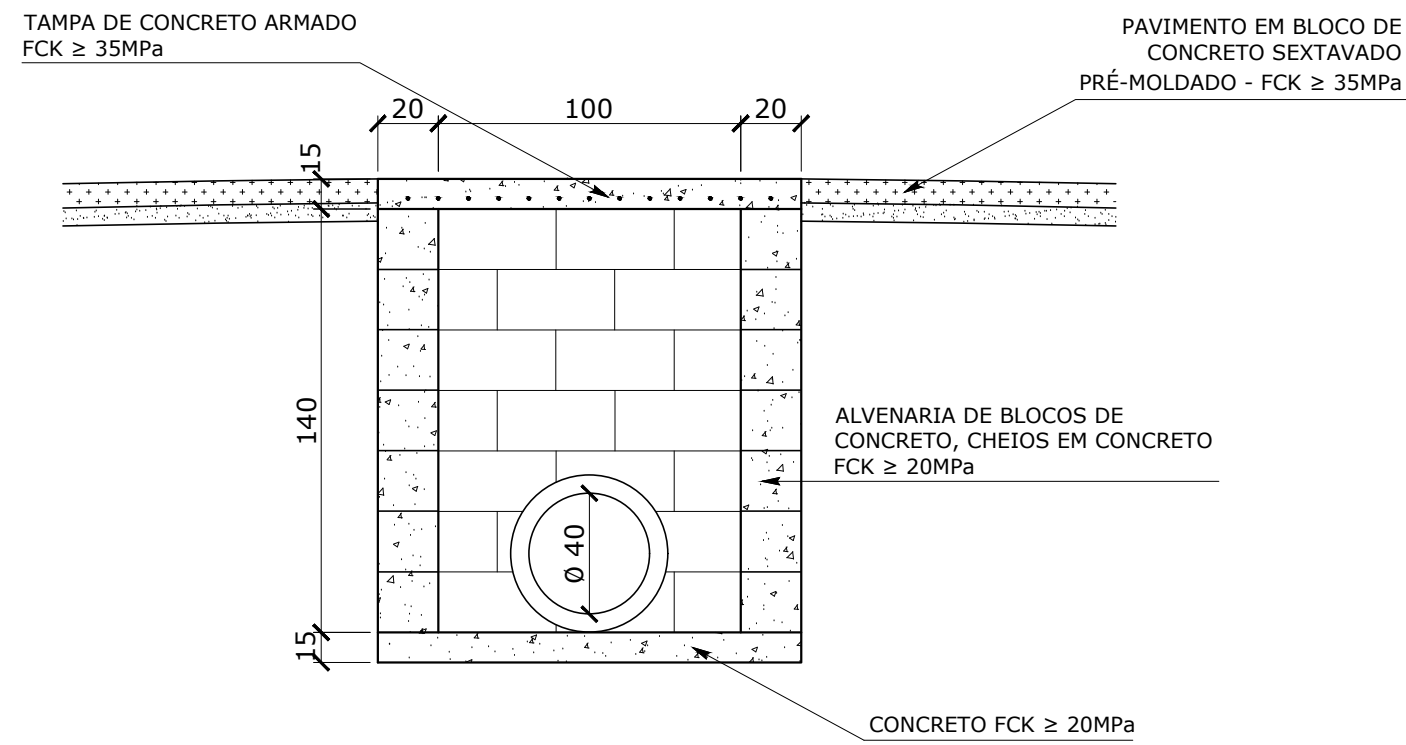


POÇO DE VISITA - PV - PARA REDE PLUVIAL
Esc: 1:25



VISTA EM PLANTA

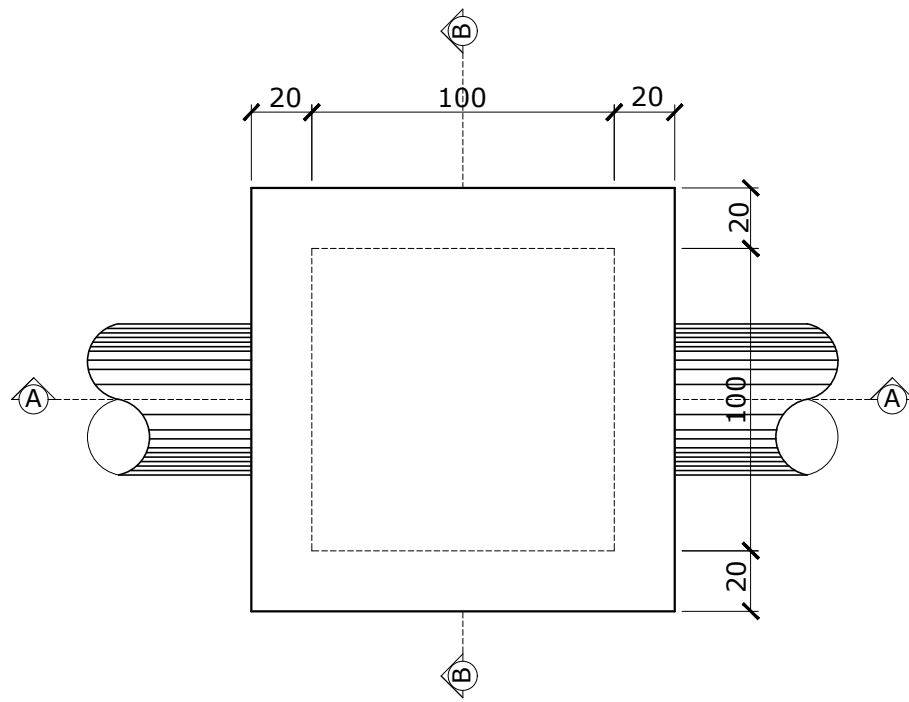

ARMAÇÃO DA TAMPA

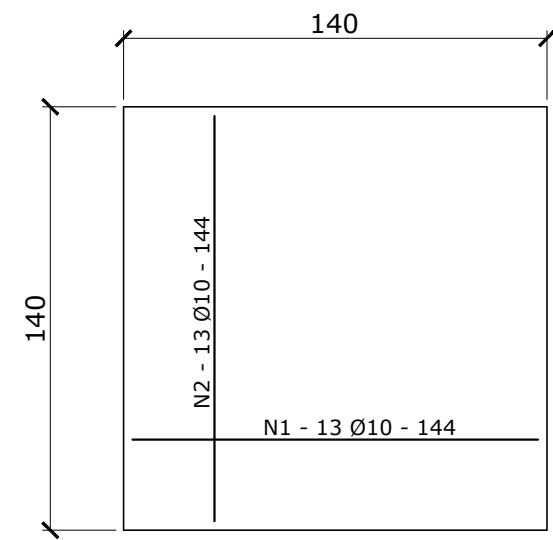

CORTE BB

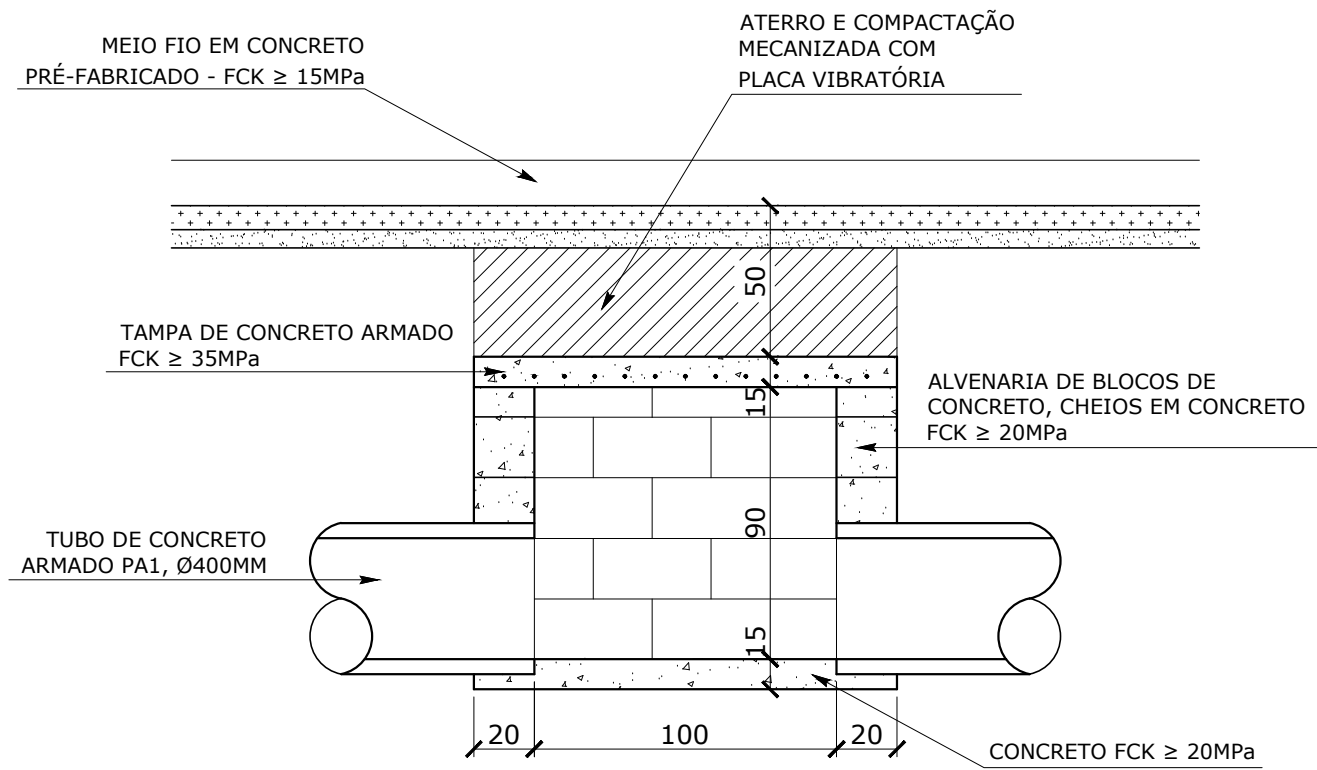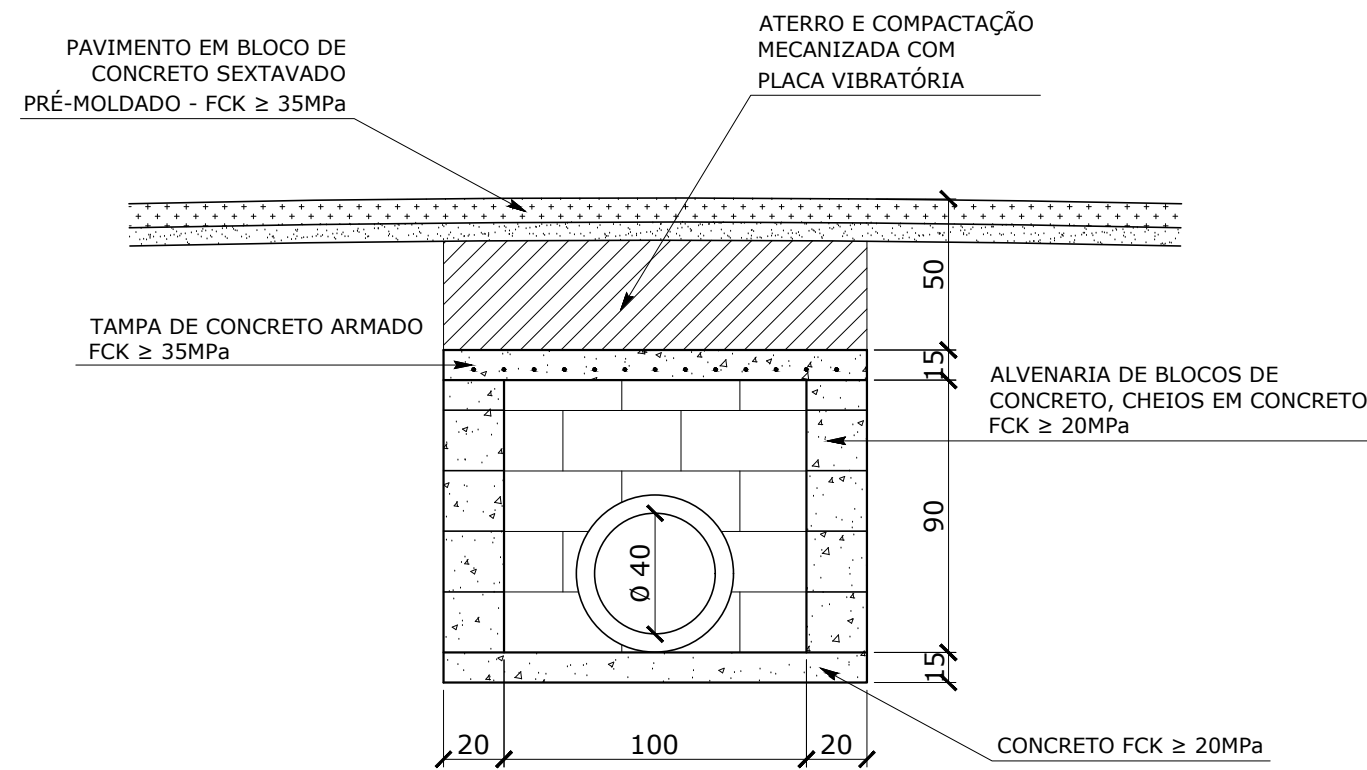

CAIXA DE PASSAGEM - CP - PARA REDE PLUVIAL
Esc: 1:25

NOTAS						
LOGRADOURO	ÁREA DE PAVIMENTO			MEIO FIO (m)	SARJETA 0,25 (m)	PASSEIO (m²)
	COMPRIMENTO	LARGURA MÉDIA	ÁREA (m²)			
RUA ITABIRA	408,372	7,04	2.875,62	226,80	500,75	466,30
 PREFEITURA MUNICIPAL DE NOVA ERA Secretaria de Obras e Serviços Urbanos 						
RESPONSÁVEIS TÉCNICOS:						
LUCAS FELIPE Q. M. DA COSTA ENG. CIVIL - CREA/MG 249.710/D				LUÍS AUGUSTO CLARK LOPES ENG. CIVIL - CREA/MG 212.505/D		
ENDEREÇO: RUA ITABIRA, BAIRRO DO ARMAZÉM					CIDADE: NOVA ERA/MG	
CONTEÚDO: PROJETO BÁSICO/EXECUTIVO DE DRENAGEM PLUVIAL E PAVIMENTAÇÃO						
DETALHE: DISPOSITIVOS DE DRENAGEM						
ÁREA LEVANTADA: -		ÁREA CONSTRUÍDA: -		FORMATO: A1	ESCALA: INDICADA	
DESENHO: LUCAS F. Q. M. COSTA Engenheiro Civil CREA/MG 249.710/D			SOFTWARE: AUTOCAD			DATA: 24/05/2021
			ARQUIVO: PAV. 2021 RUA ITABIRA - REV.01.dwg			FOLHA: 07 / 07