


VISTA EM PLANTA

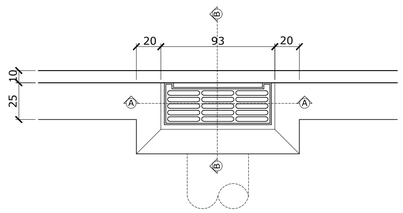

CORTE BB

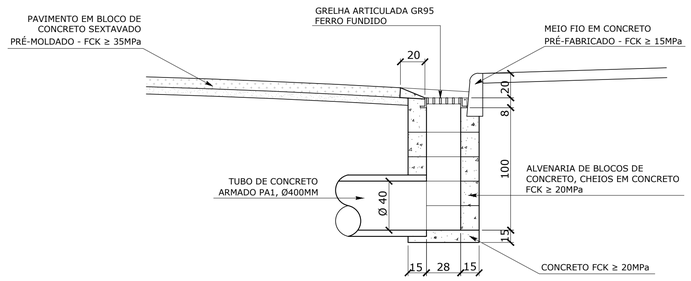


CORTE AA

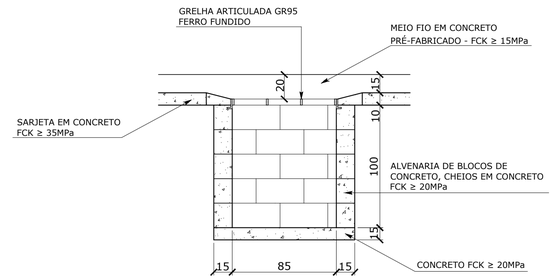

DETALHE BOCA DE LOBO

Esc: 1:25

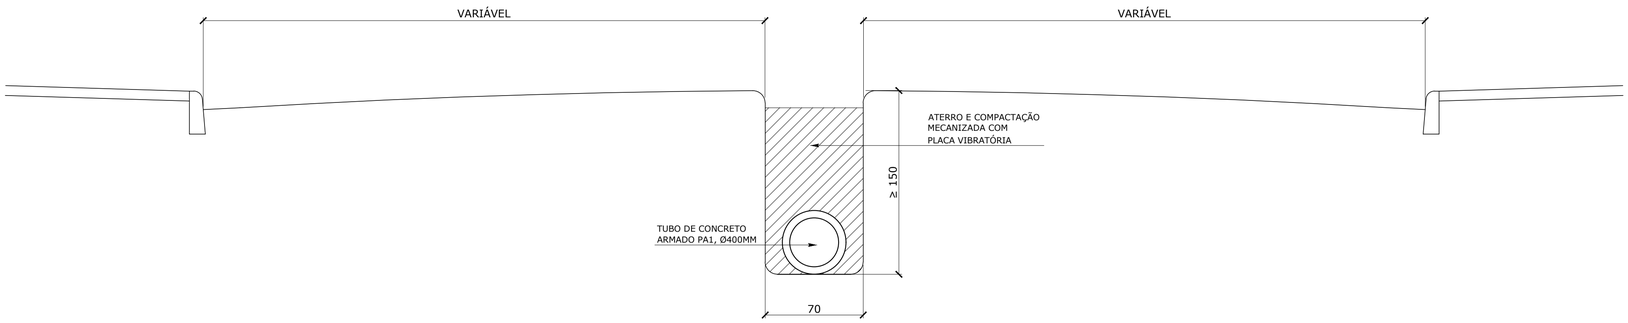

DETALHE DA ESCAVAÇÃO

Esc: 1:25

NOTAS

LOGRADOURO	ÁREA DE PAVIMENTO			MEIO FIO (m)	SARJETA 0,25 (m)	PASSEIO (m²)
	COMPRIMENTO	LARGURA MÉDIA	ÁREA (m²)			
RUA ITABIRA	408,372	7,04	2.875,62	226,80	500,75	466,30

PREFEITURA MUNICIPAL DE NOVA ERA
Secretaria de Obras e Serviços Urbanos

RESPONSÁVEIS TÉCNICOS:

LUCAS FELIPE Q. M. DA COSTA
ENG. CIVIL - CREA/MG 249.710/D

LUÍS AUGUSTO CLARK LOPES
ENG. CIVIL - CREA/MG 212.505/D

ENDEREÇO:	CIDADE:
RUA ITABIRA, BAIRRO DO ARMAZÉM	NOVA ERA/MG

CONTEÚDO: PROJETO BÁSICO/EXECUTIVO DE DRENAGEM PLUVIAL E PAVIMENTAÇÃO

DETALHE: DETALHE BOCA DE LOBO; DETALHE DA ESCAVAÇÃO

ÁREA LEVANTADA:	ÁREA CONSTRUÍDA:	FORMATO:	ESCALA:
-	-	A1	INDICADA

DESENHO:	SOFTWARE:	DATA:
LUCAS F. Q. M. COSTA Engenheiro Civil CREA/MG 249.710/D	AUTOCAD	24/05/2021
	ARQUIVO: PAV. 2021 RUA ITABIRA - REV.01.dwg	FOLHA: 06 / 07