




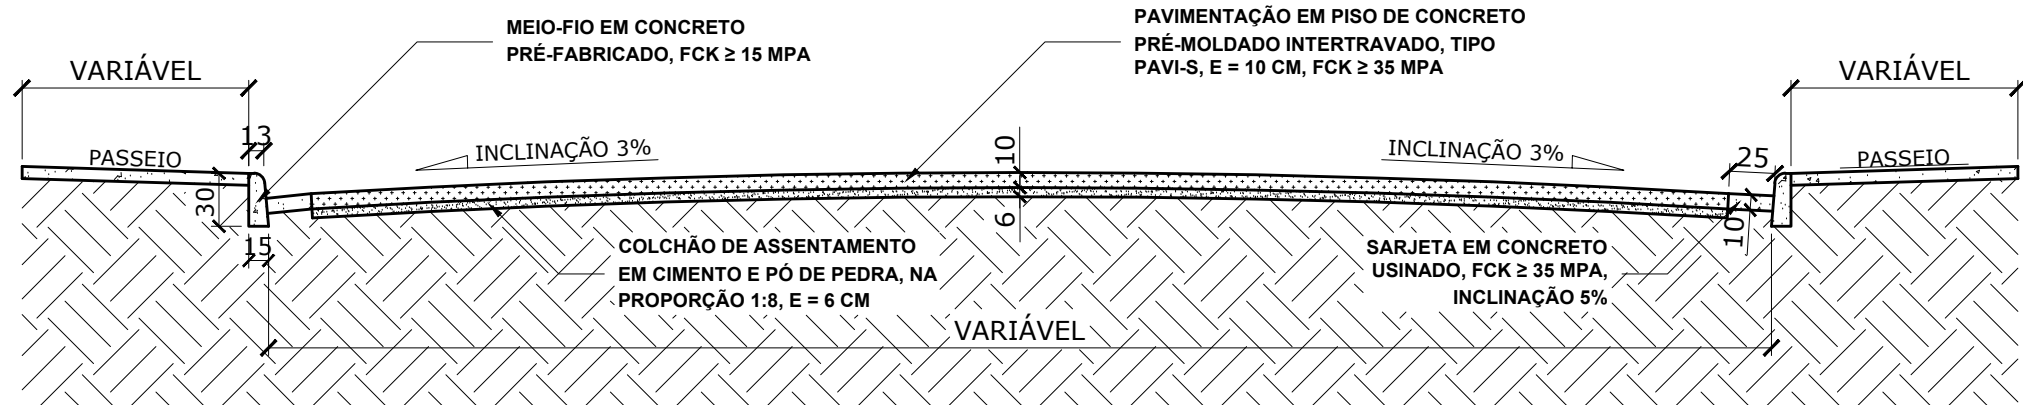


SEÇÃO TRANSVERSAL TIPO DA RUA
Esc: 1:50

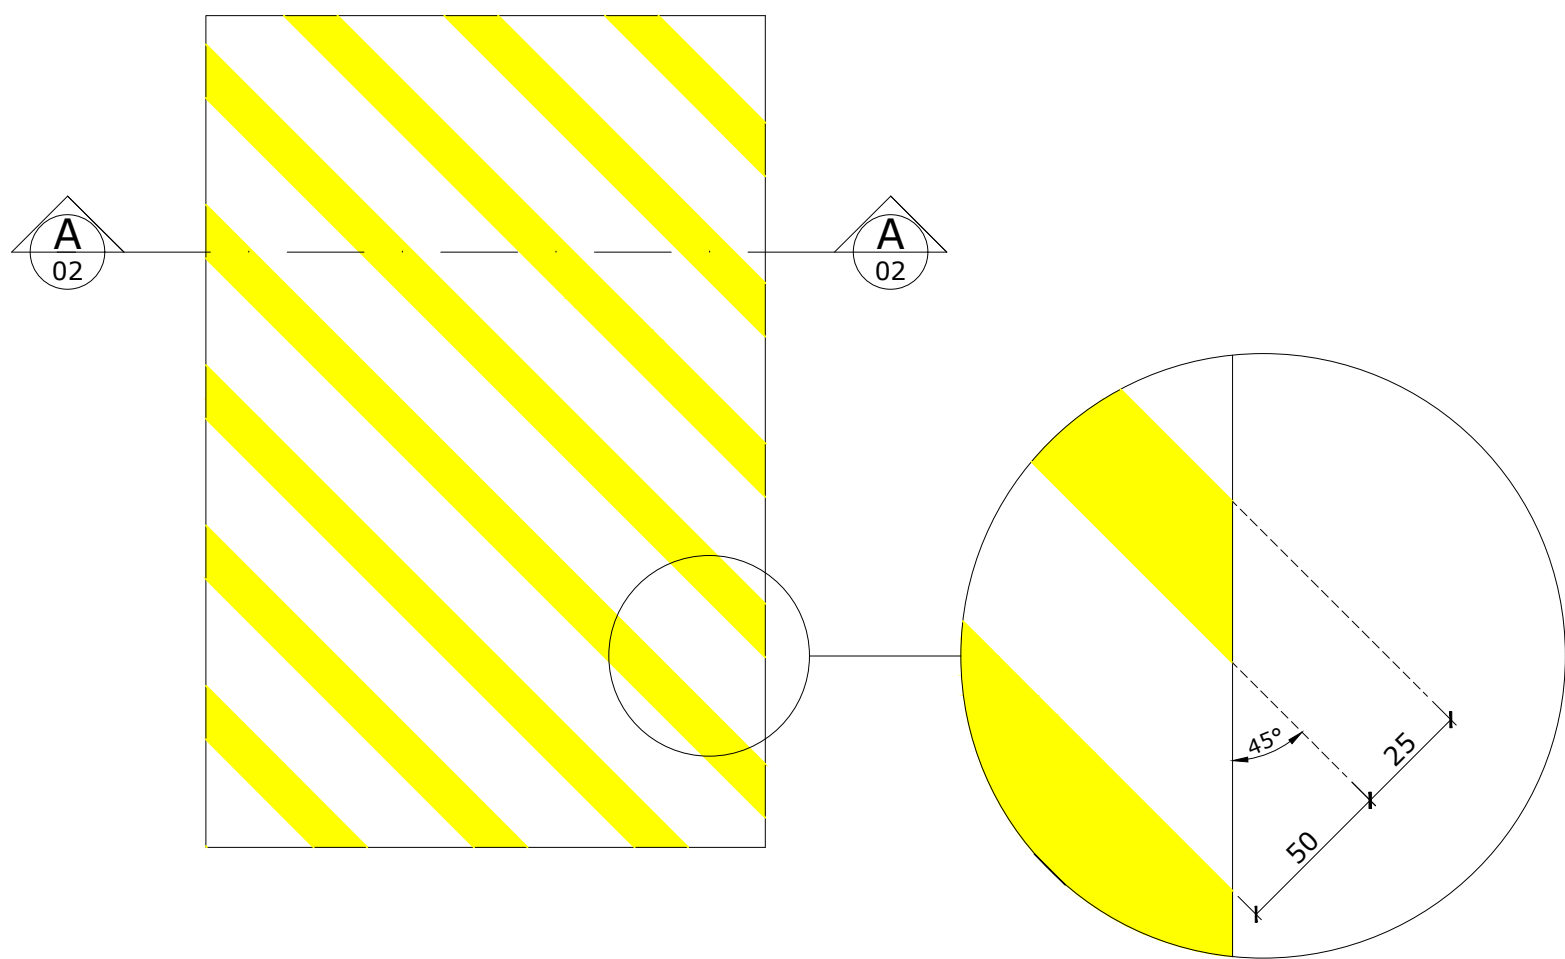

DETALHE 02 - ONDULAÇÃO TRANSVERSAL TIPO A
Esc: 1:50

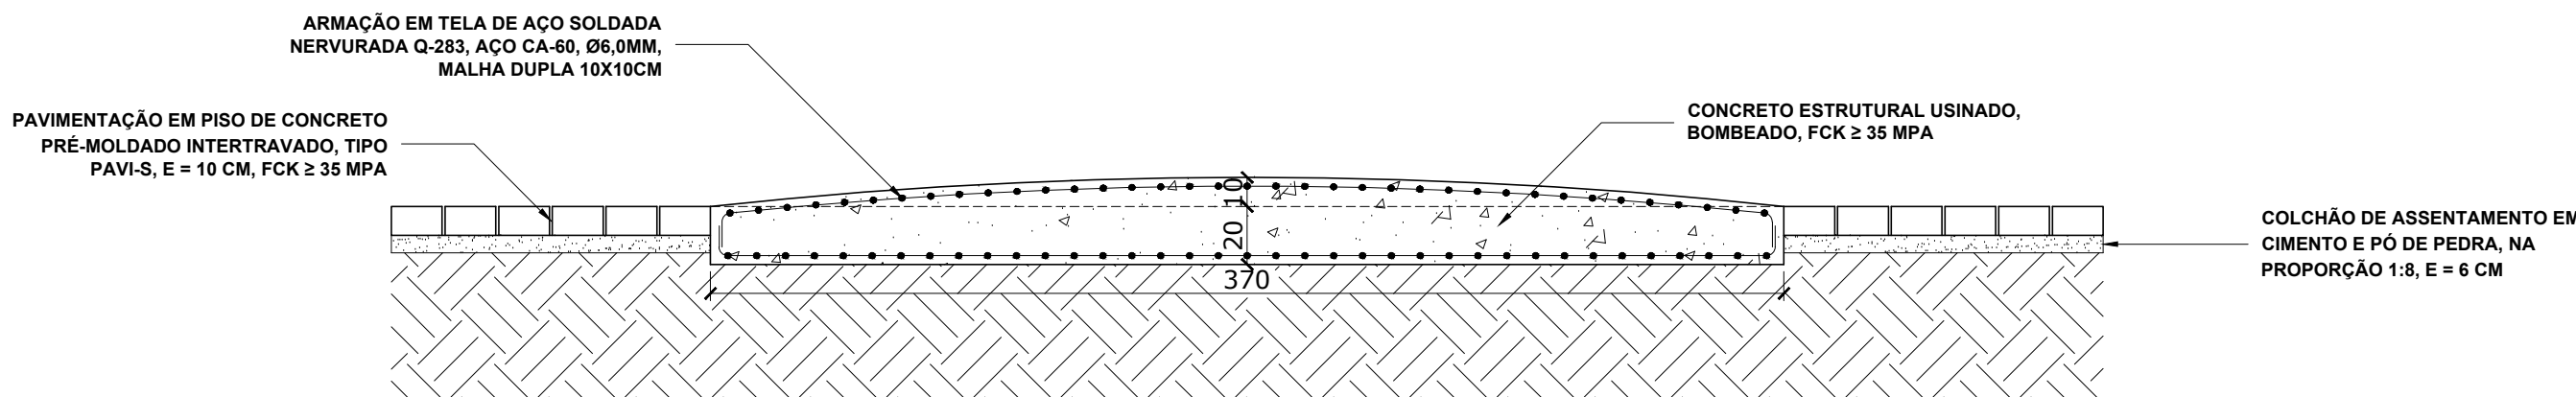

DETALHE 02 - ONDULAÇÃO TRANSVERSAL TIPO A - CORTE A-A
Esc: 1:25

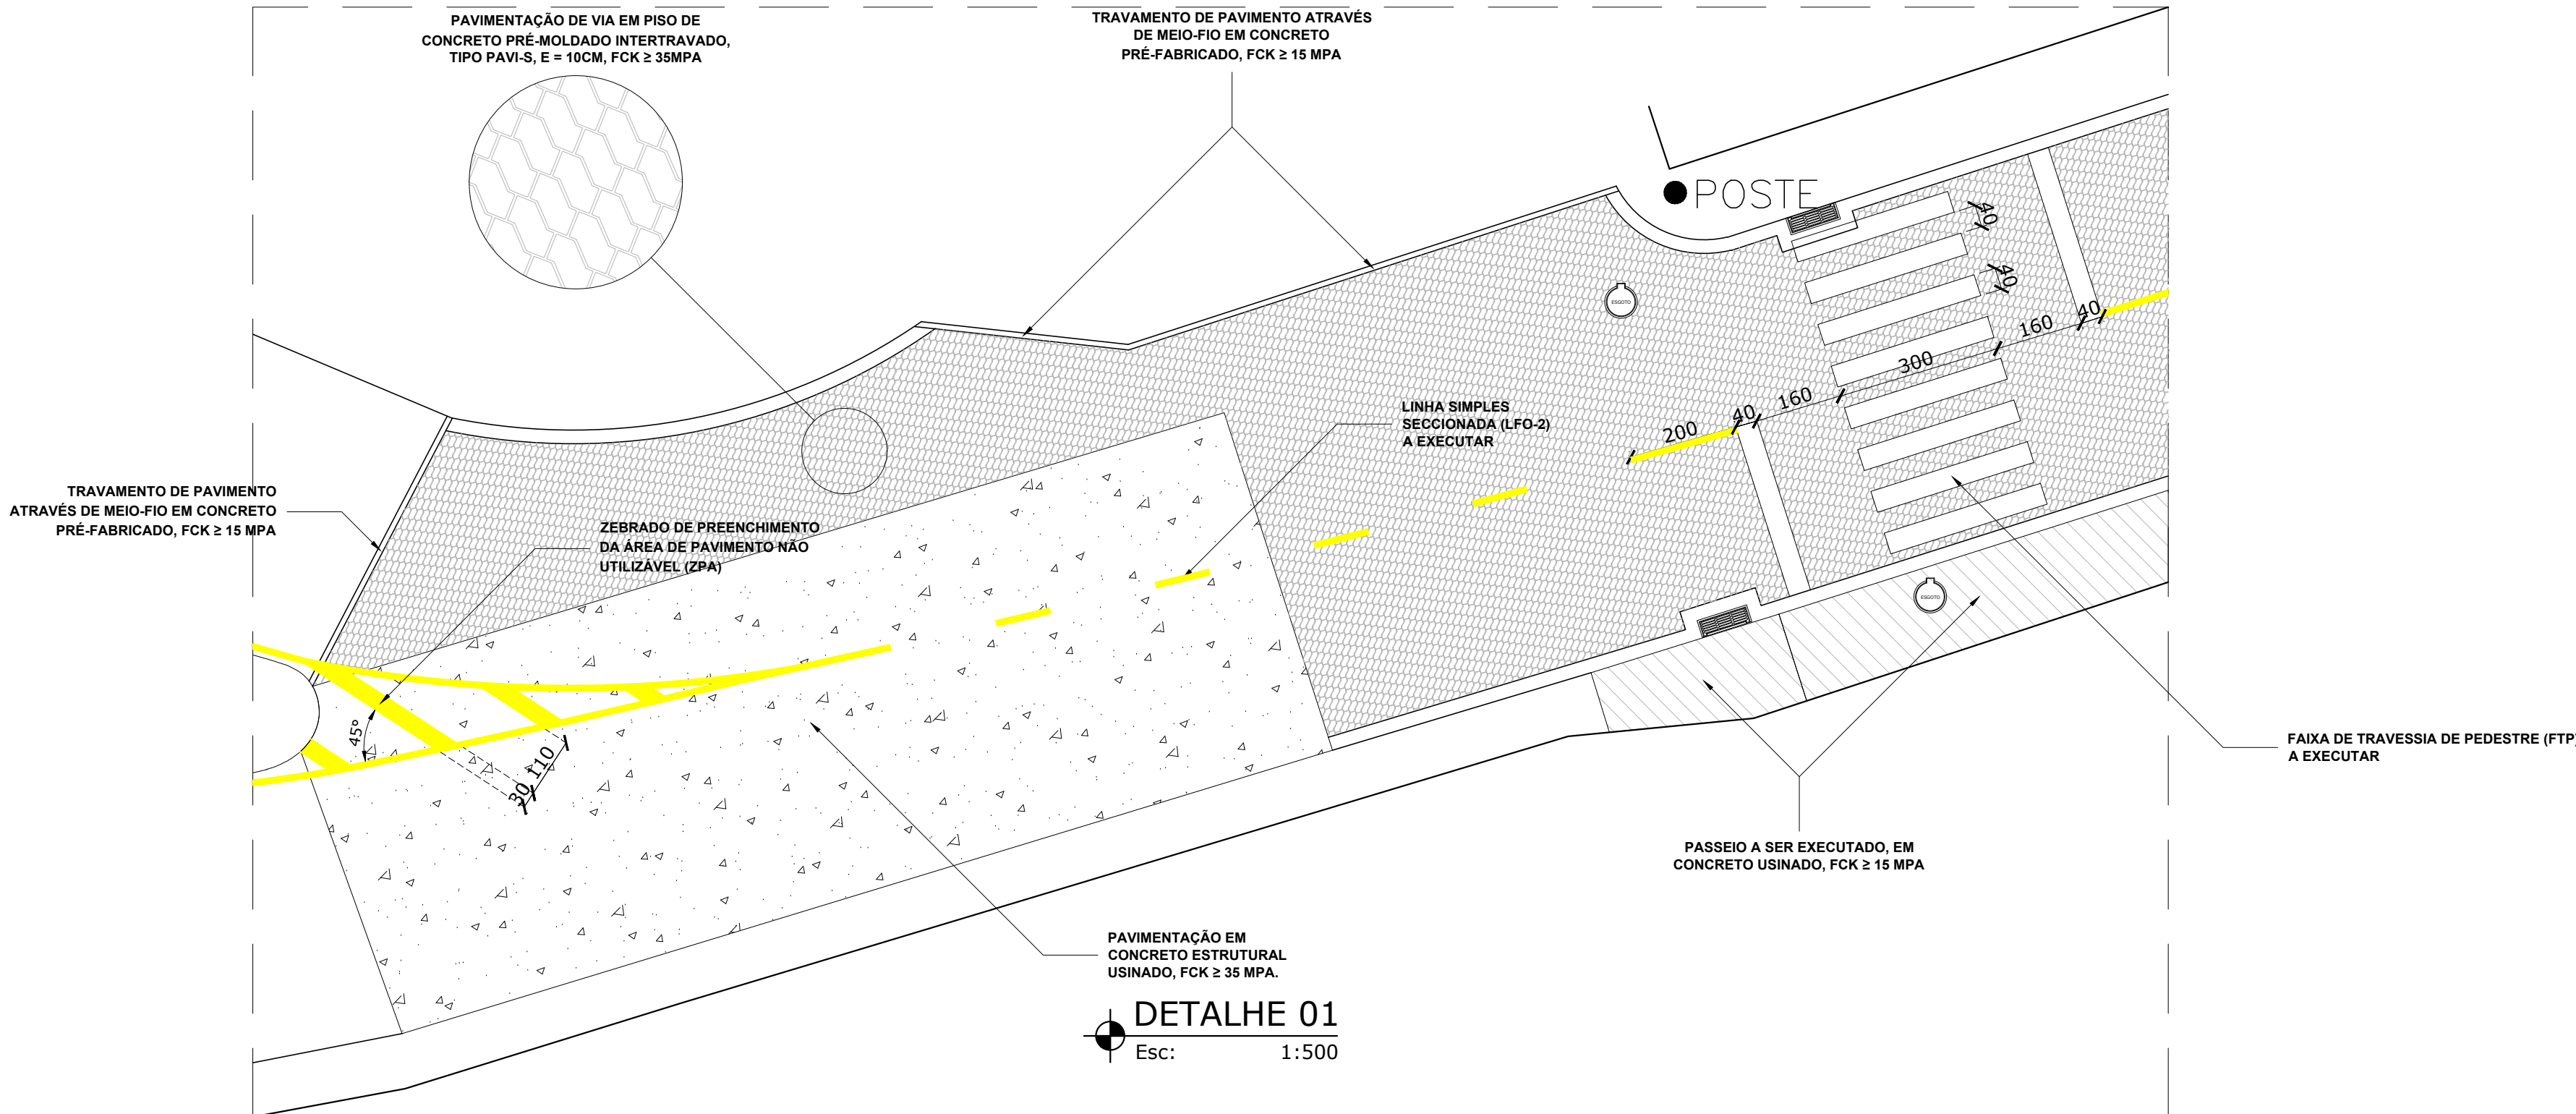

DETALHE 01
Esc: 1:500

NOTAS						
LOGRADOURO	ÁREA DE PAVIMENTO			MEIO FIO (m)	SARJETA 0,25 (m)	PASSEIO (m²)
	COMPRIMENTO	LARGURA MÉDIA	ÁREA (m²)			
RUA ITABIRA	408,372	7,04	2.875,62	226,80	500,75	466,30
LEGENDA:						
	PASSEIO					
	PAVIMENTAÇÃO					
	RAMPA DE ACESSIBILIDADE					
	POÇO DE VISITA - PV - PARA REDE DE ESGOTO SANITÁRIO					
	BOCA DE LOBO - BL					
	POÇO DE VISITA - PV - PARA REDE PLUVIAL					
	CAIXA DE PASSAGEM - CP - PARA REDE PLUVIAL					
 PREFEITURA MUNICIPAL DE NOVA ERA Secretaria de Obras e Serviços Urbanos 						
RESPONSÁVEIS TÉCNICOS:						
LUCAS FELIPE Q. M. DA COSTA ENG. CIVIL - CREA/MG 249.710/D				LUÍS AUGUSTO CLARK LOPES ENG. CIVIL - CREA/MG 212.505/D		
ENDEREÇO: RUA ITABIRA, BAIRRO DO ARMAZÉM					CIDADE: NOVA ERA/MG	
CONTEÚDO: PROJETO BÁSICO/EXECUTIVO DE DRENAGEM PLUVIAL E PAVIMENTAÇÃO						
DETALHE: SEÇÃO TRANSVERSAL TIPO DA RUA; DETALHE 03 ONDULAÇÃO TRANSVERSAL TIPO A; DETALHE 01						
ÁREA LEVANTADA: -		ÁREA CONSTRUÍDA: -		FORMATO: A1	ESCALA: INDICADA	
DESENHO: LUCAS F. Q. M. COSTA Engenheiro Civil CREA/MG 249.710/D		SOFTWARE: AUTOCAD			DATA: 24/05/2021	
		ARQUIVO: PAV. 2021 RUA ITABIRA - REV.01.dwg			FOLHA: 03 / 07	