
LOGRADOURO	ÁREA DE PAVIMENTO			MEIO-FIO (m)	SARJETA 0,25 (m)	PASSEIO (m²)
	COMPRIMENTO (m)	LARGURA MÉDIA (m)	ÁREA (m²)			
RUA ITABIRA	408,372	7,04	2.875,62	226,80	500,75	466,30

DESCRIÇÃO	UNID.	QUANTIDADE
ESCAVAÇÃO	m³	207,53
REATERRO COMPACTADO	m³	172,71
REMOÇÃO DE PASSEIO	m²	433,93
REDE Ø 400mm	m	161,33
POÇO DE VISITA - PV	un.	02
BOCA DE LOBO	un.	04
CAIXA DE PASSAGEM - CP	un.	03
RAMAL Ø 400mm	m	16,00
TRAVAMENTO COM MEIO-FIO	m	45,10
RECOMPOSIÇÃO DE BASE	m³	25,20

PADRÃO DE CORES PARA SINALIZAÇÃO HORIZONTAL	
COR	**TONALIDADE**
AMARELA	10 YR 7,5/14
BRANCA	N 9,5
VERMELHA	7,5 R 4/14
AZUL	5 PB 2/8
PRETA	N 0,5
A utilização das cores deve ser feita obedecendo-se aos critérios acima e ao padrão Munsell indicado, de acordo com as normas da ABNT	

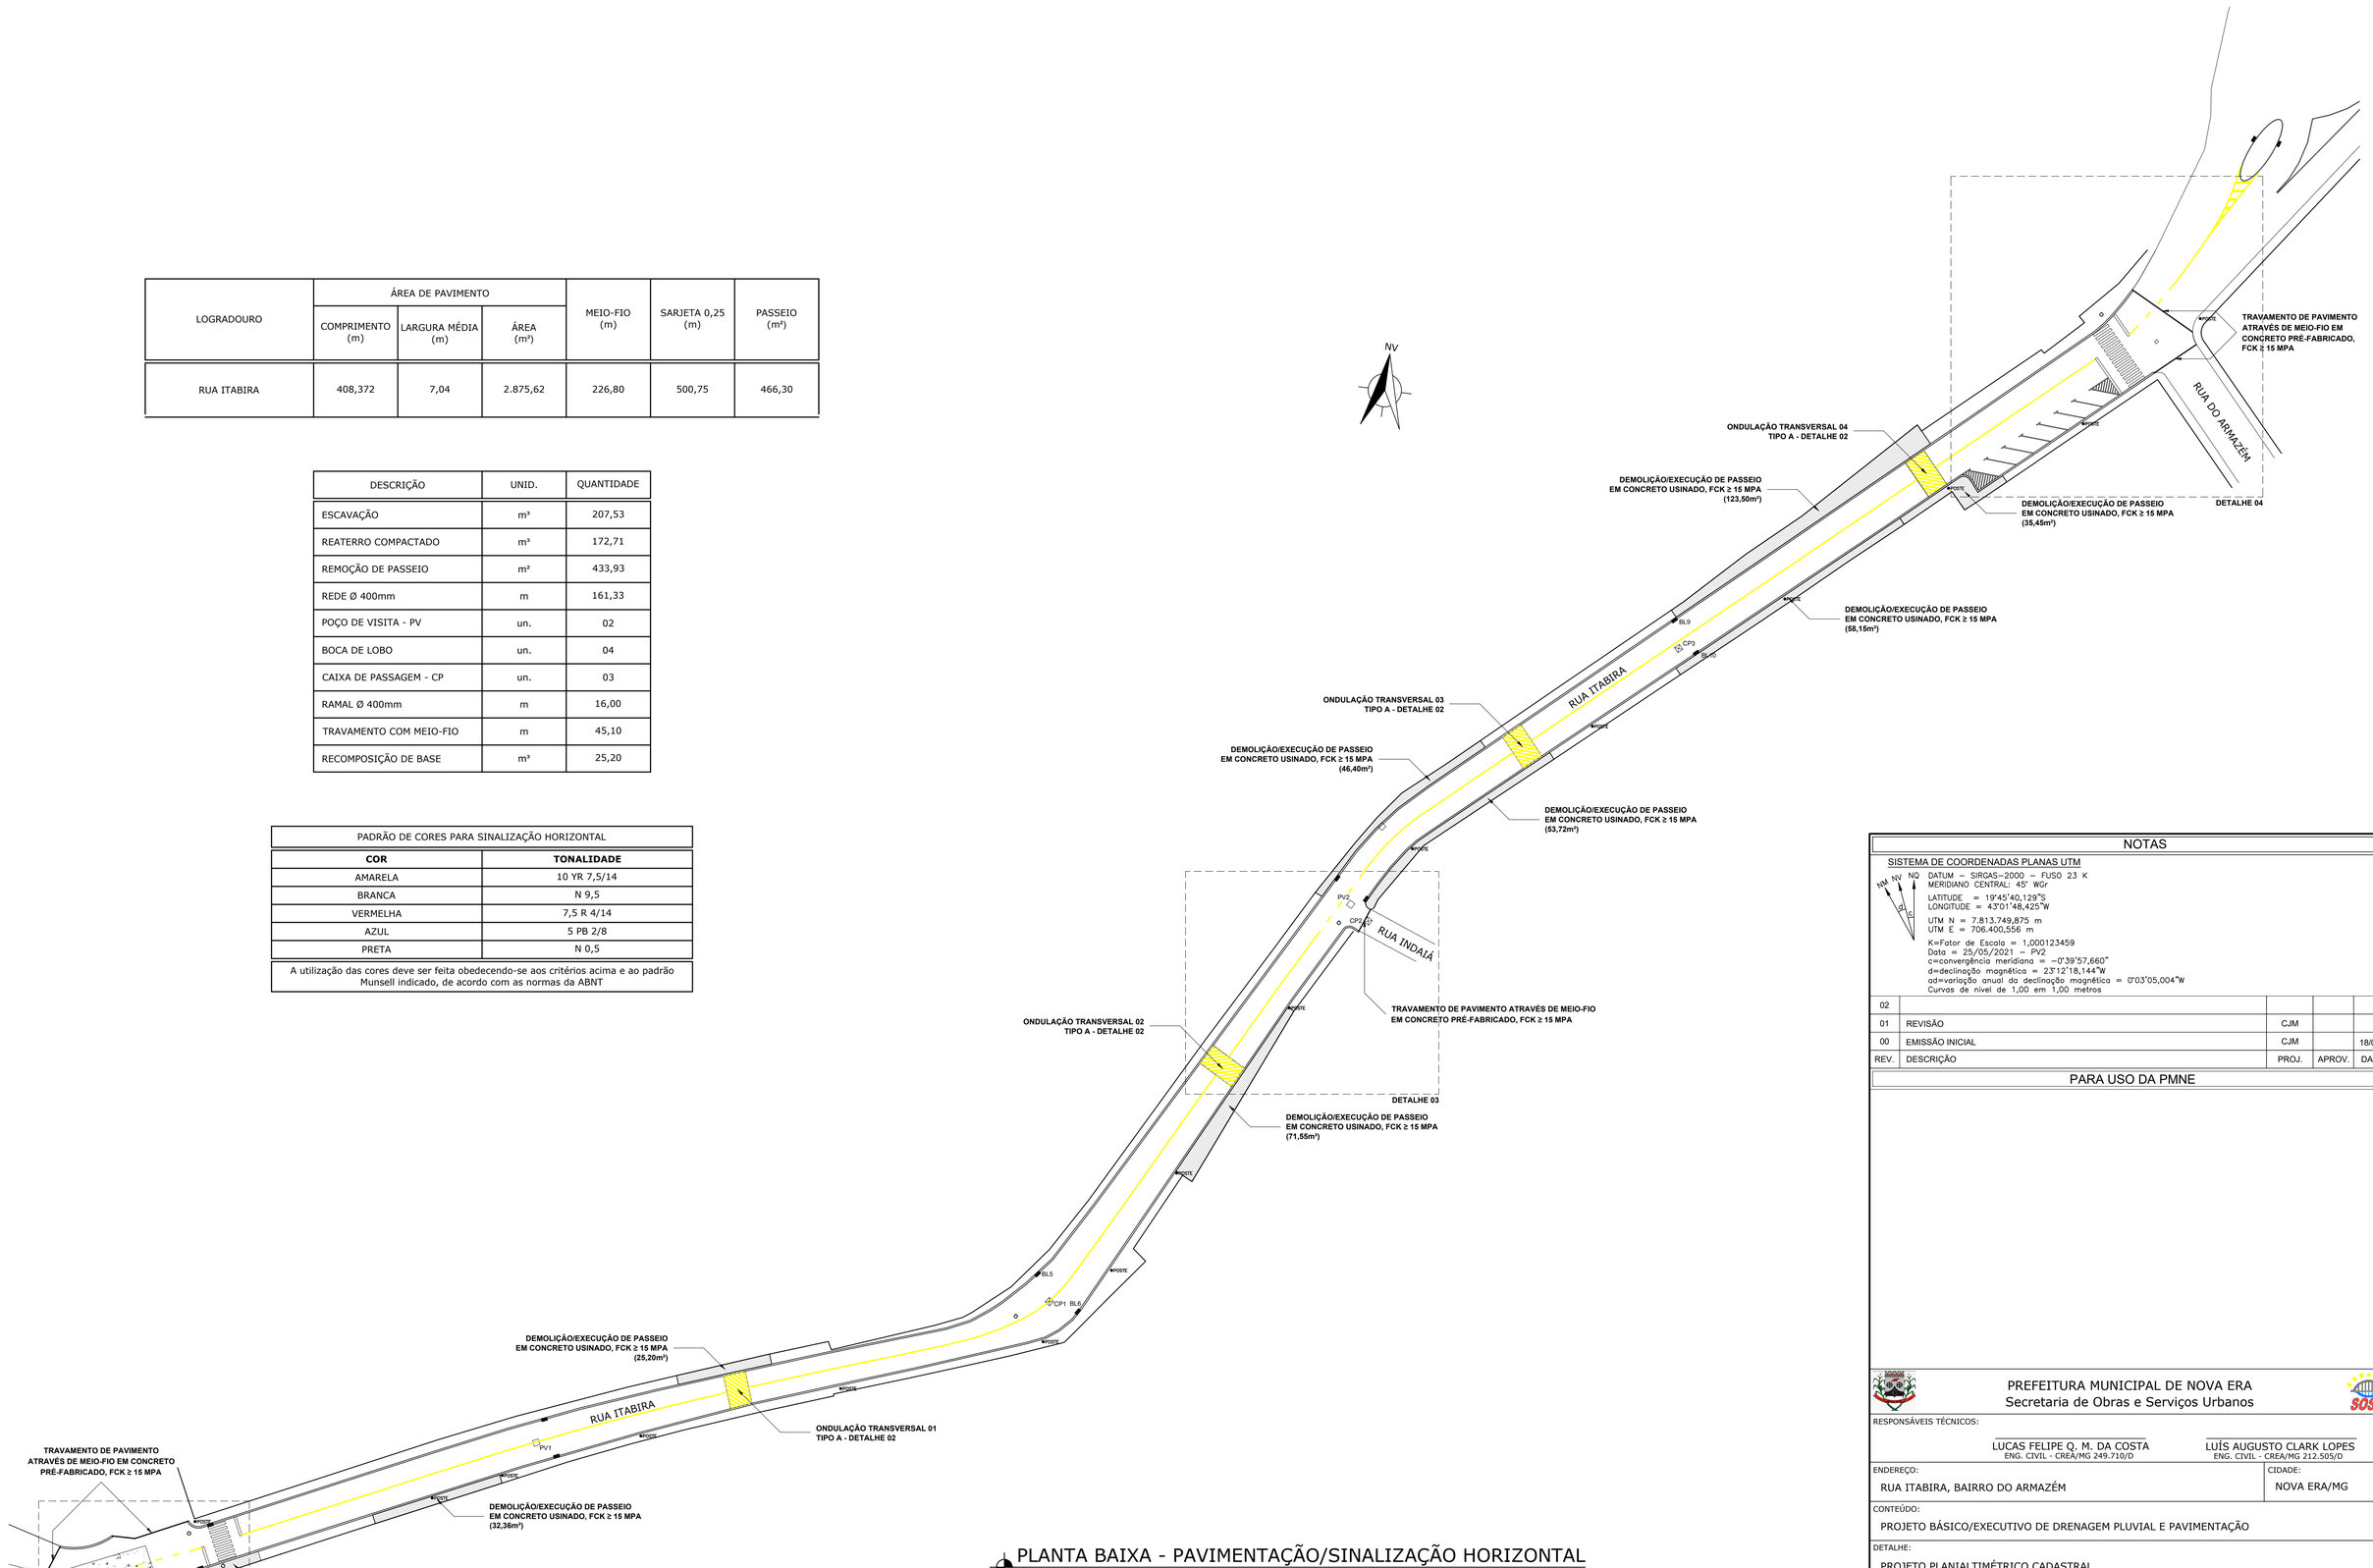

PLANTA BAIXA - PAVIMENTAÇÃO/SINALIZAÇÃO HORIZONTAL

Esc: 1:500

NOTAS

SISTEMA DE COORDENADAS PLANAS UTM

NM NV NQ

DATUM = SIRGAS-2000 – FUSO 23 K
MERIDIANO CENTRAL: 45° WGr

LATITUDE = 19°45'40,129"S
LONGITUDE = 43°01'48,425"W

UTM N = 7.813.749,875 m
UTM E = 706.400,556 m

K=Fator de Escala = 1,000123459
Data = 25/05/2021 – PV2
c=convergência meridiana = –0°39'57,660"
d=declinação magnética = 21°12'18,144"W
ad=variação anual da declinação magnética = 0°03'05,004"W
Curvas de nível de 1,00 em 1,00 metros

REV.	DESCRIÇÃO	PROJ.	APROV.	DATA
02				
01	REVISÃO	CJM		
00	EMISSÃO INICIAL	CJM		18/02/21

PARA USO DA PMNE

PREFEITURA MUNICIPAL DE NOVA ERA
Secretaria de Obras e Serviços Urbanos

RESPONSÁVEIS TÉCNICOS:

LUCAS FELIPE Q. M. DA COSTA
ENG. CIVIL - CREA/MG 249.710/D

LUÍS AUGUSTO CLARK LOPES
ENG. CIVIL - CREA/MG 212.505/D

ENDEREÇO: RUA ITABIRA, BAIRRO DO ARMAZÉM
CIDADE: NOVA ERA/MG

CONTEÚDO: PROJETO BÁSICO/EXECUTIVO DE DRENAGEM PLUVIAL E PAVIMENTAÇÃO

DETALHE: PROJETO PLANIALTIMÉTRICO CADASTRAL

ÁREA LEVANTADA:	ÁREA CONSTRUÍDA:	FORMATO:	ESCALA:
-	-	A1	INDICADA

DESENHO: CARLOS MATIAS
E-mail: matiasgeomensor@gmail.com
Tel.: 31 99999 6049

SOFTWARE: AUTOCAD

DATA: 24/05/2021

ARQUIVO: MD-TOPOGRAFIA - 2021 - RUA ITABIRA

FOLHA: 01 / 07