

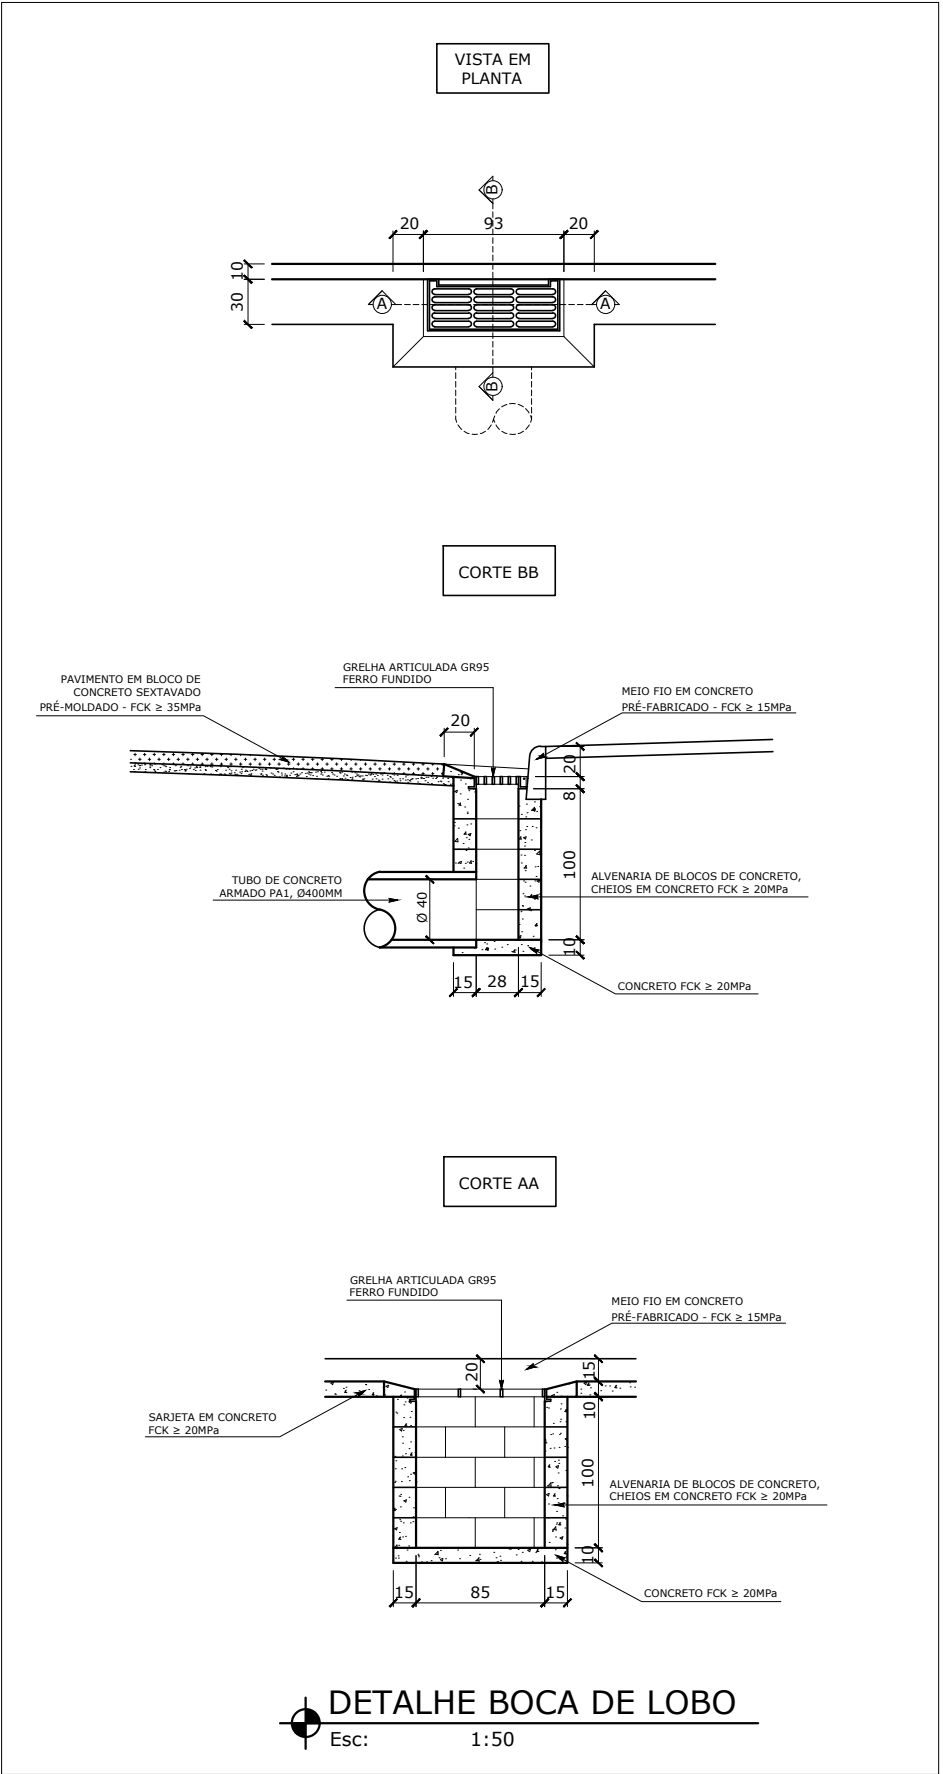
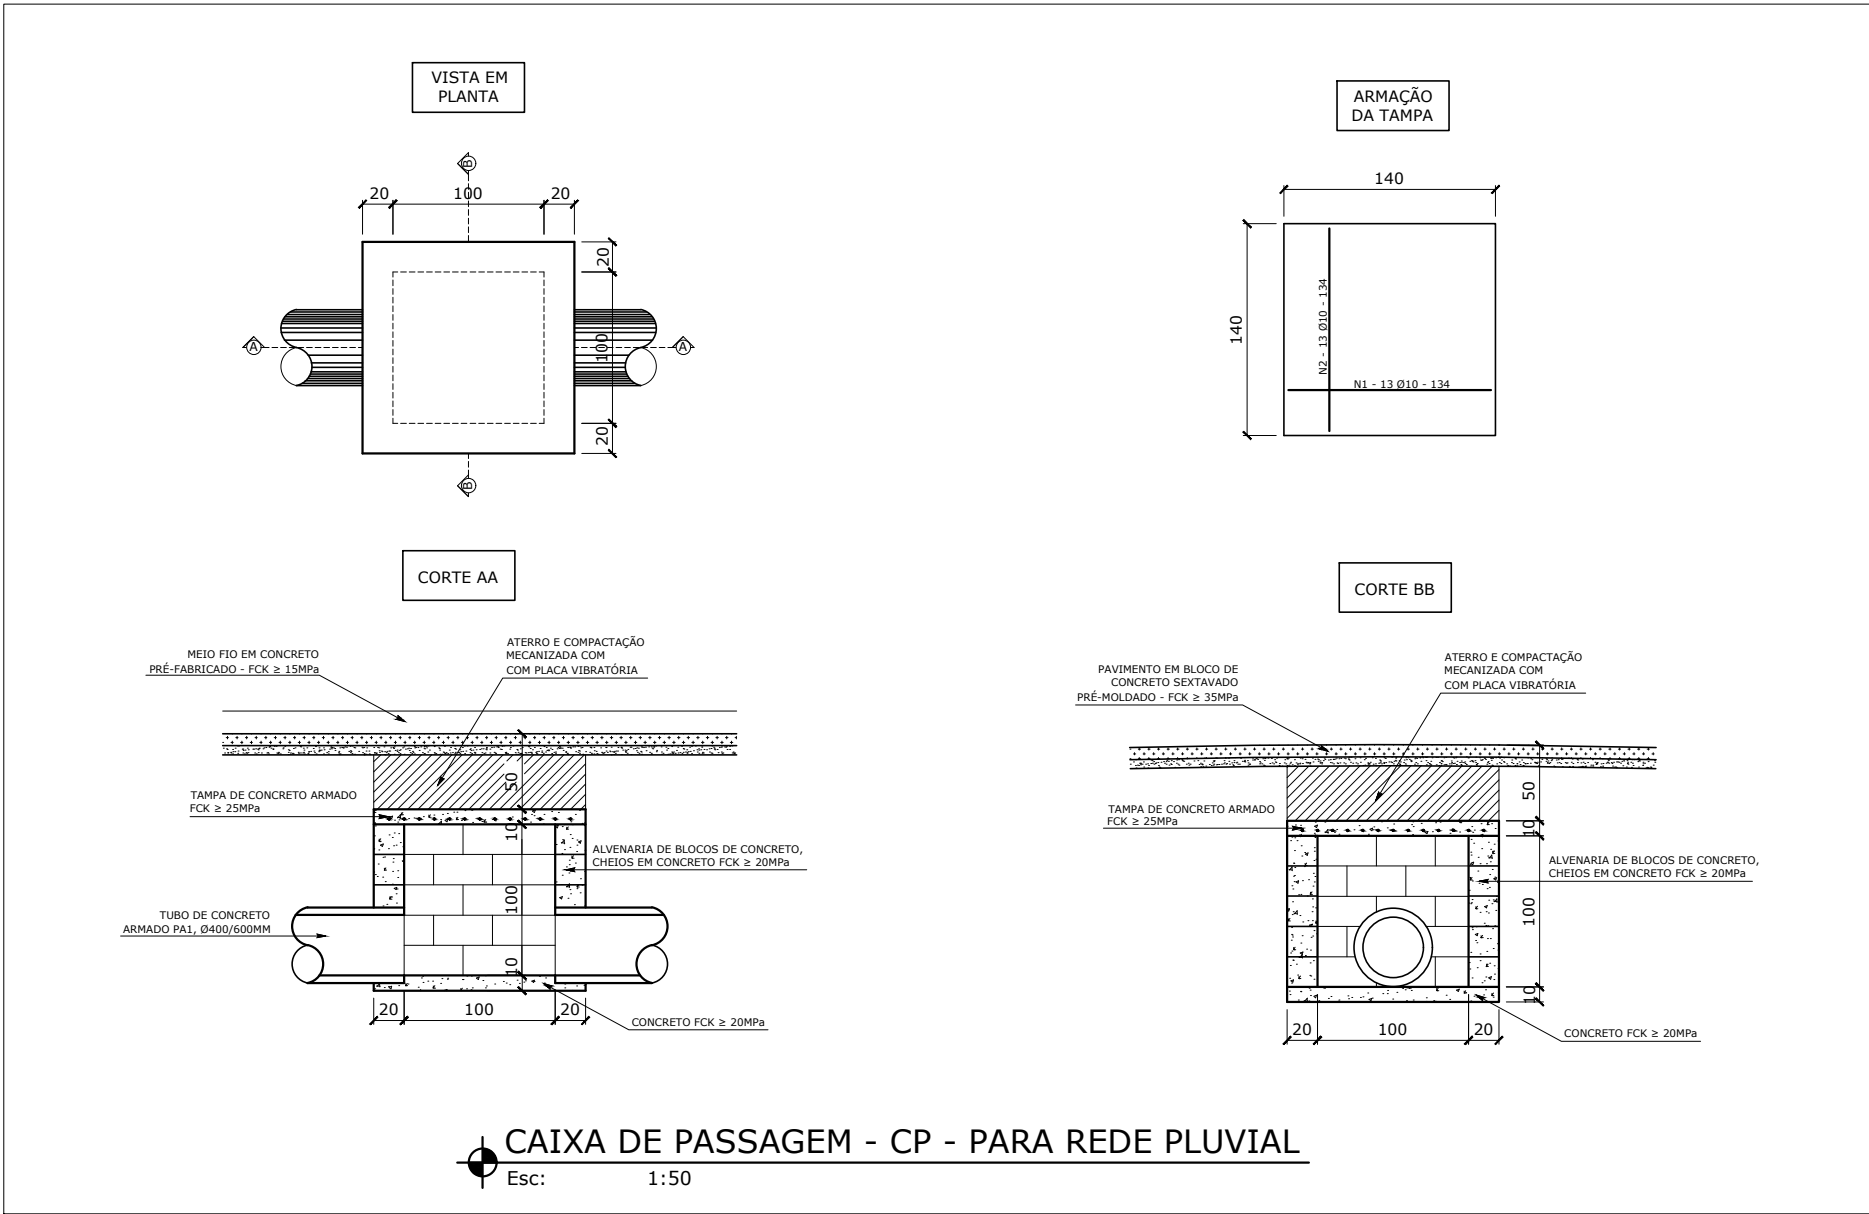


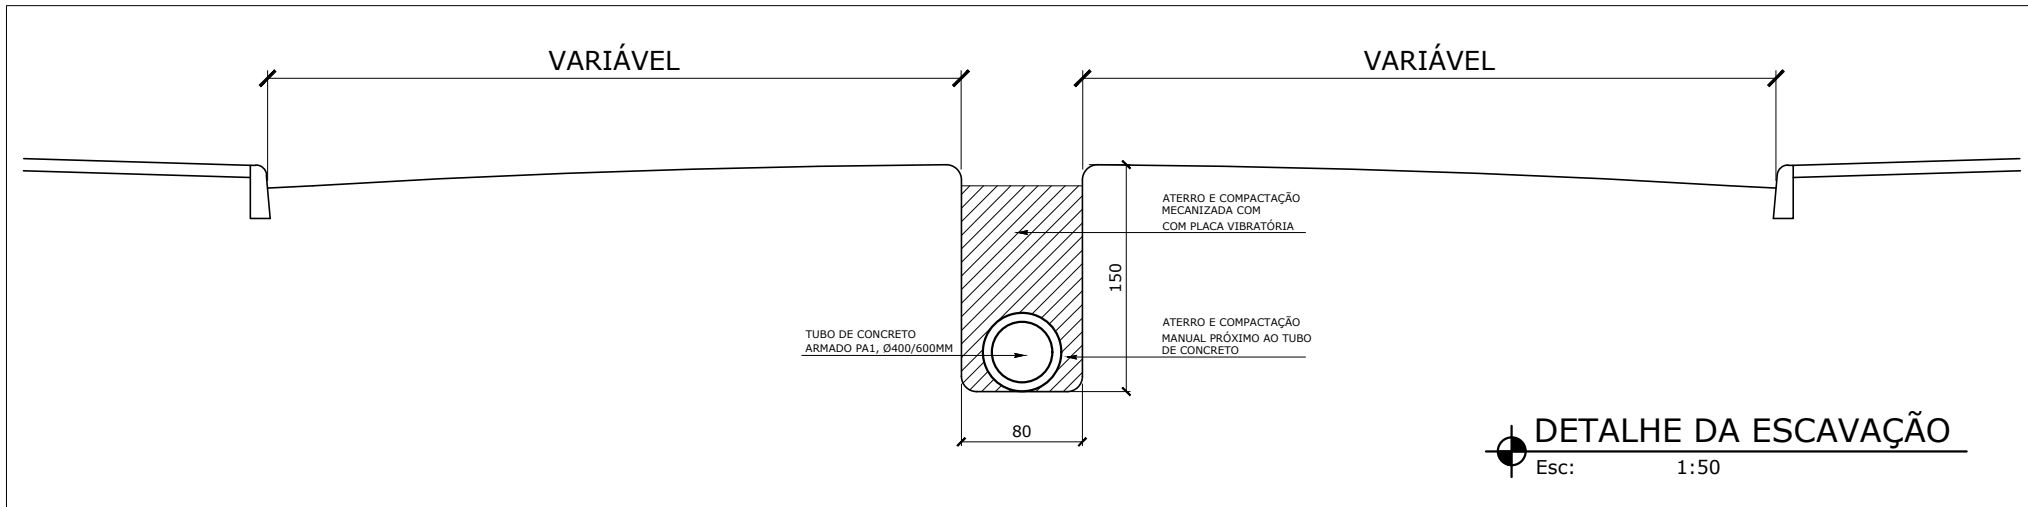

NOTAS					
RUAS	ÁREA DE PAVIMENTO			MEIO FIO (m)	SARJETA 0,30 (m)
	COMPRIMENTO	LARGURA MEDIA	ÁREA (m²)		
PROJETADA 32	305,87	5,77	1.582,37	631,00	631,00

DESCRIÇÃO	UNID.	QUANTIDADE
REDE Ø 600mm	m	-
REDE Ø 400mm	m	60,46
PV	un	05
BOCA DE LOBO	un	10
CAIXA DE PASSAGEM	un	01
RAMAL Ø 400mm	m	41,92

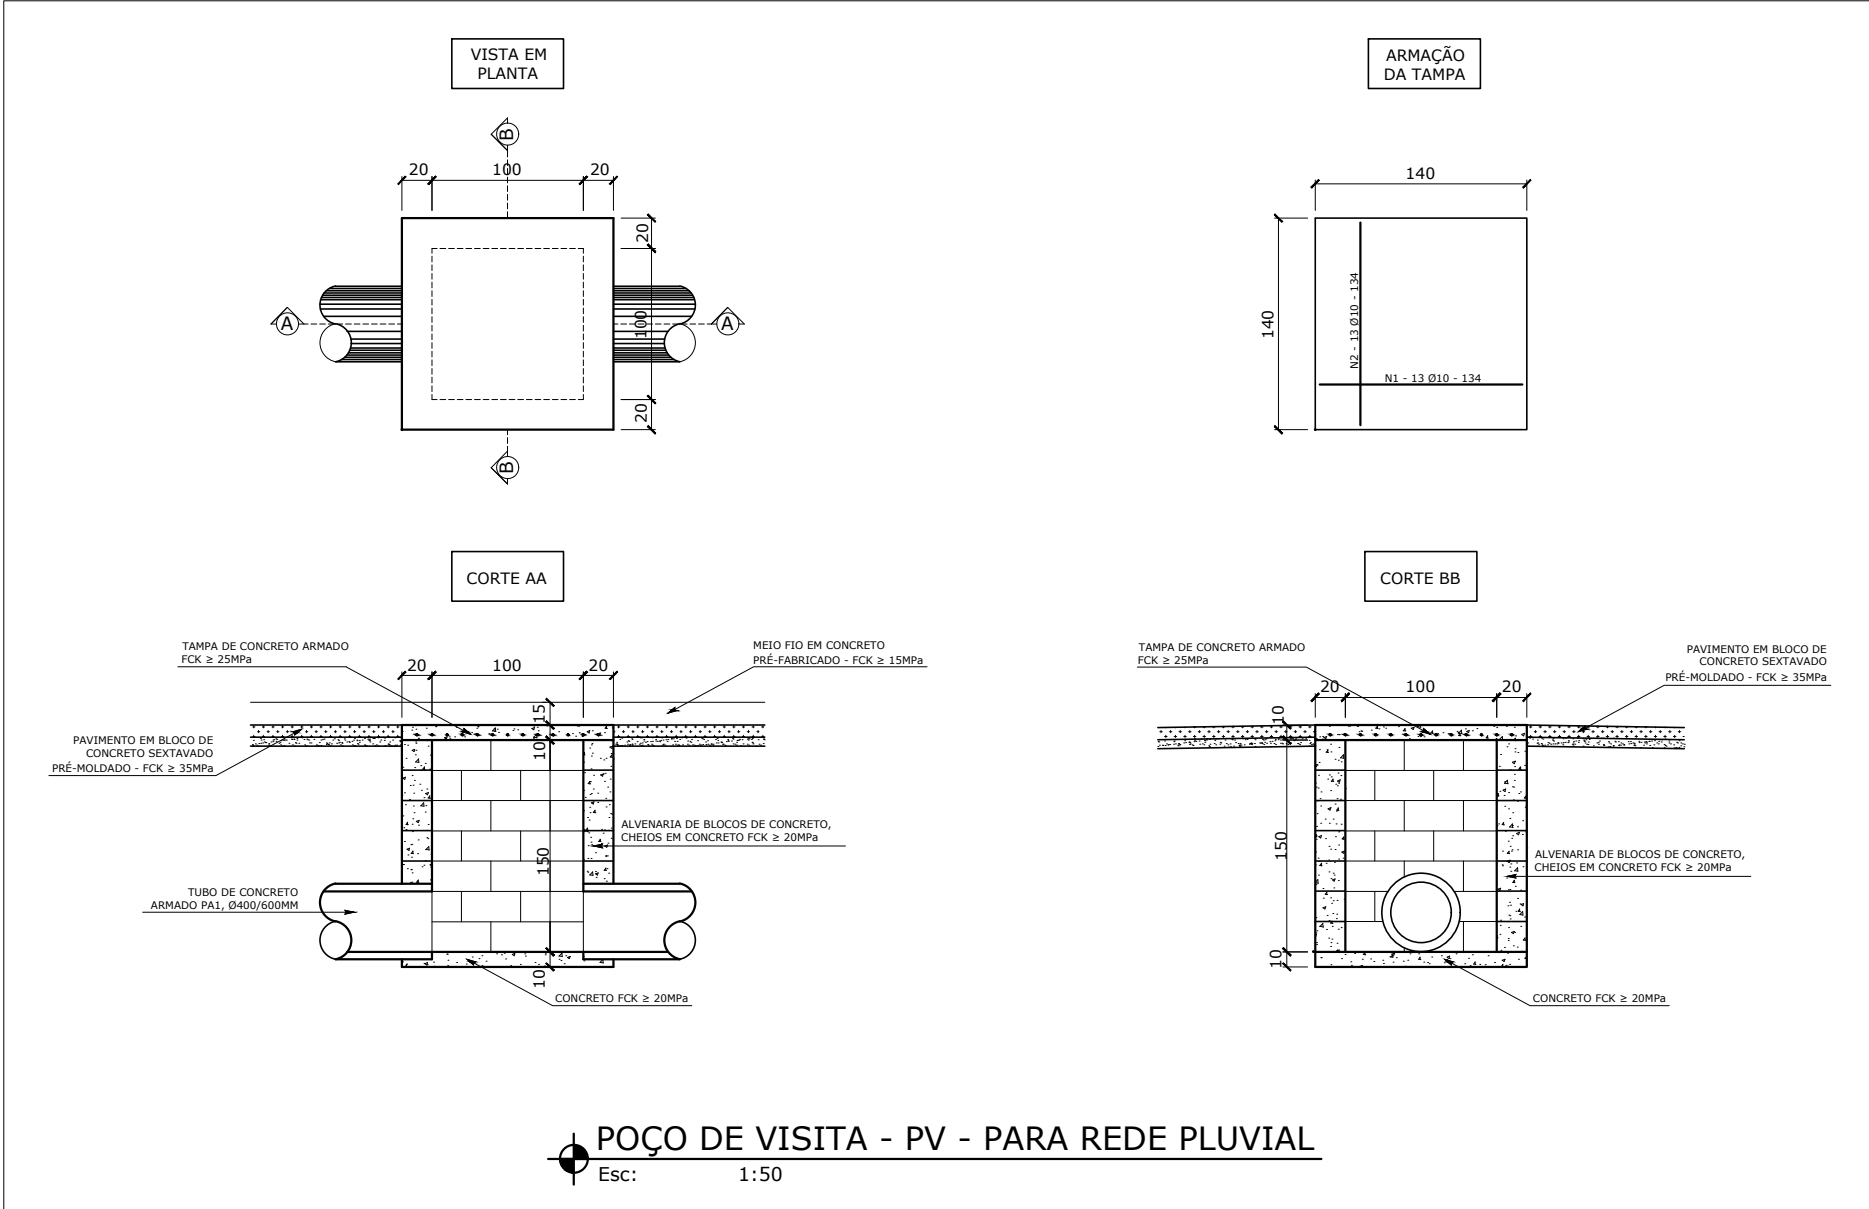

PREFEITURA MUNICIPAL DE NOVA ERA

Secretaria de Obras e Serviços Urbanos



RESPONSÁVEIS TÉCNICOS:

LUÍS AUGUSTO CLARK LOPES
ENG. CIVIL - CREA/MG 212.905/D

LUCAS FELIPE Q. MARTINS DA COSTA
ENG. CIVIL - CREA/MG 249.710/D

ENDEREÇO:

RUA PROJETADA 32, BAIRRO ALEIXO - NOVA ERA/MG

CONTEÚDO:

PROJETO BÁSICO/EXECUTIVO DRENAGEM PLUVIAL

DETALHE:

DISPOSITIVOS DE DRENAGEM PLUVIAL

ÁREA LEVANTADA: - m²	ÁREA CONSTRUÍDA: - m²	FORMATO: A1	ESCALA: INDICADA
DESENHO: GABRIEL CALDEIRA GOMES		REVISÃO: REV.00	DATA: 26/08/2020
		ARQUIVO:	FOLHA: 01/01