



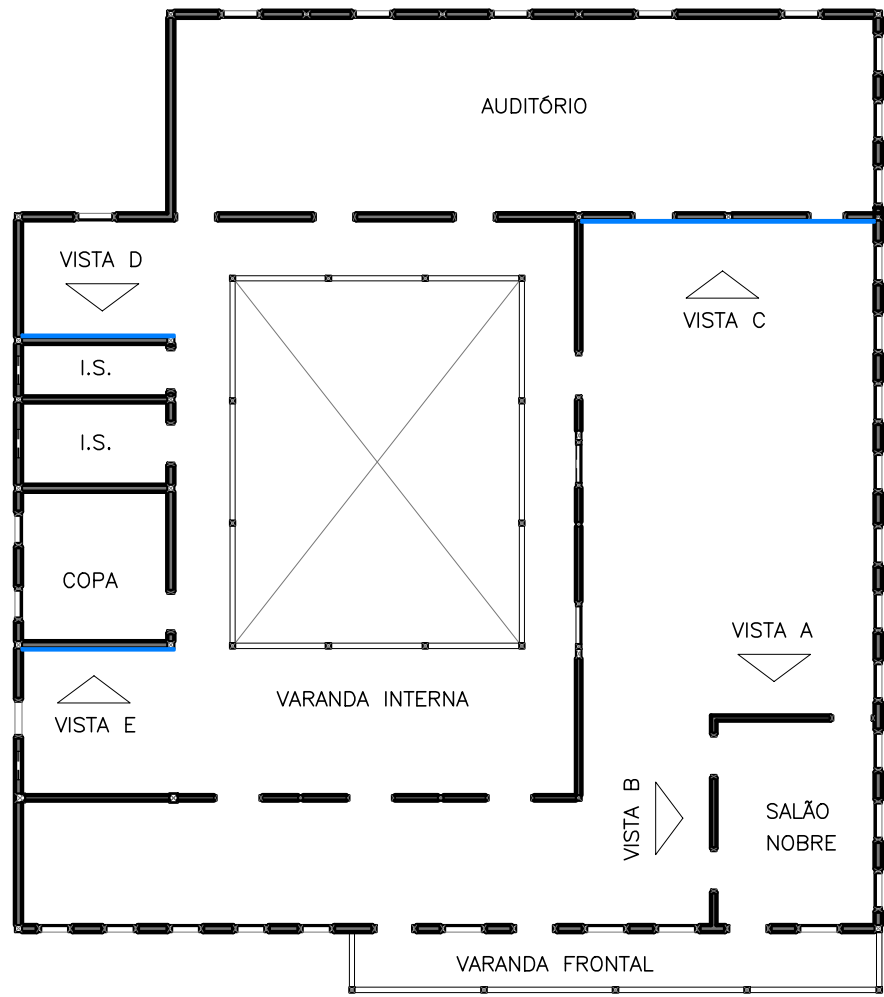


PLANTA PAVIMENTO SUPERIOR

ESCALA 1 : 200

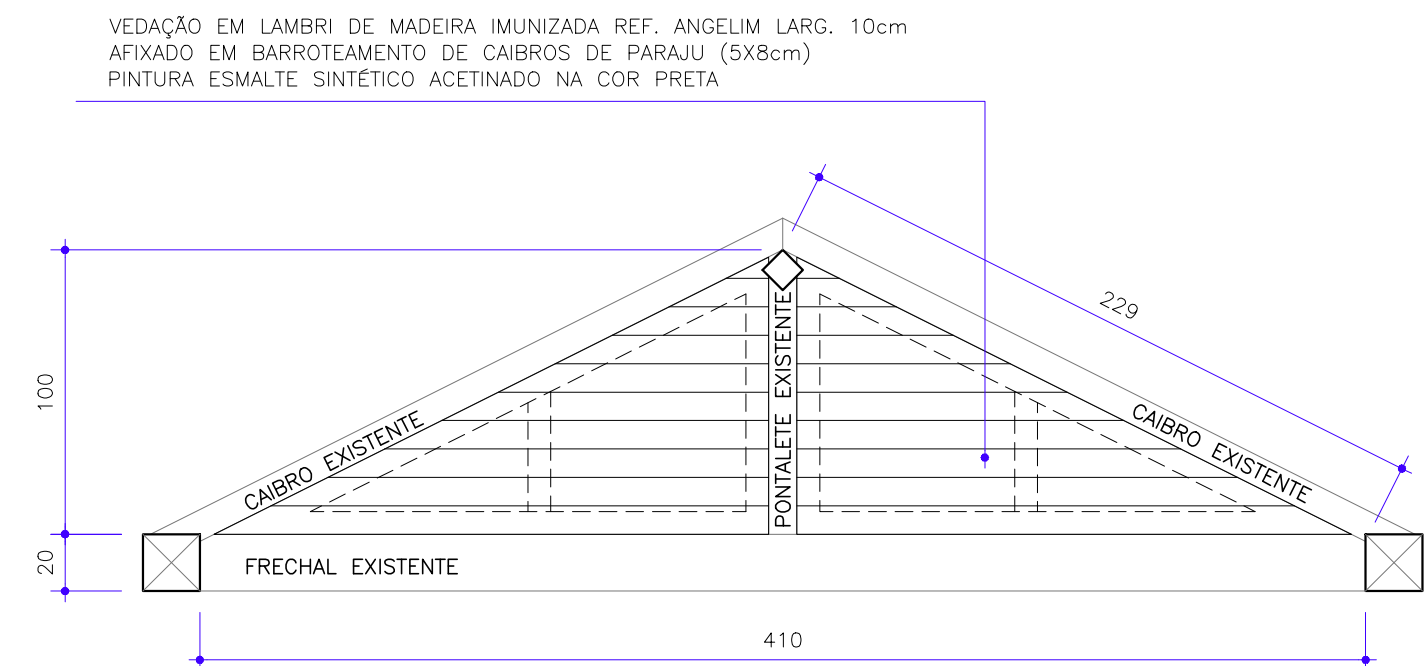


VISTAS D/ E – VEDAÇÃO DO DESVÃO DA COBETURA/ COPA/

ESCALA

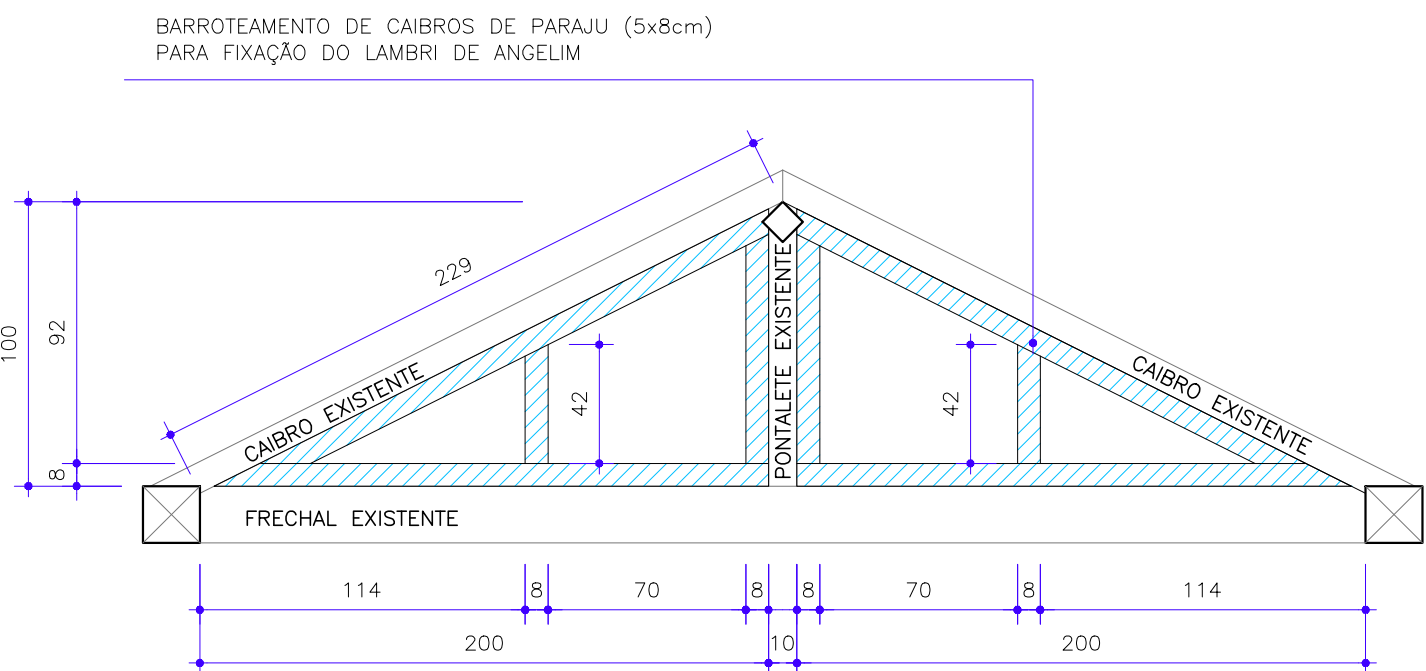


VISTAS D/ E – BARROTEAMENTO SUPORTE DO LAMBRI

ESCALA 1 : 25

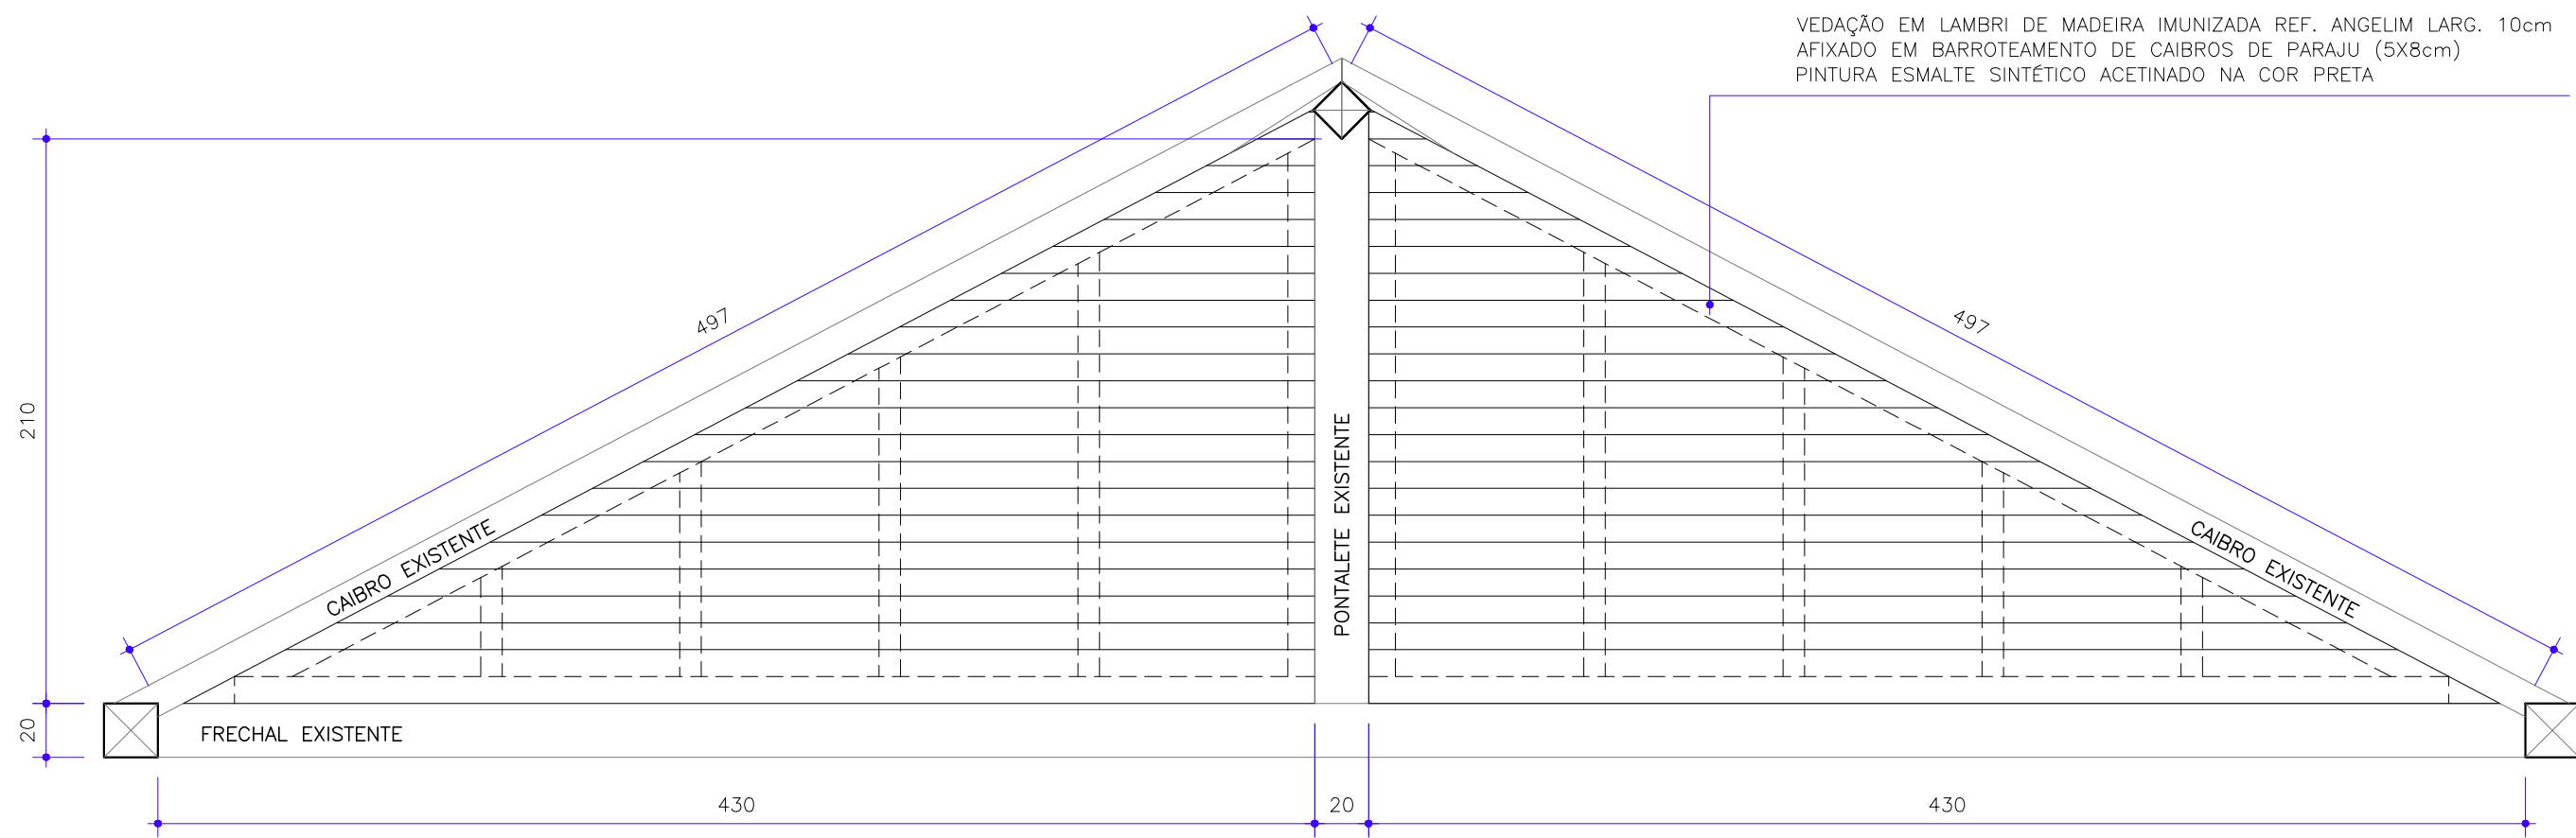

VISTA C – VEDAÇÃO DO DESVÃO DA COBETURA/ AUDITÓRIO

ESCALA 1 : 25

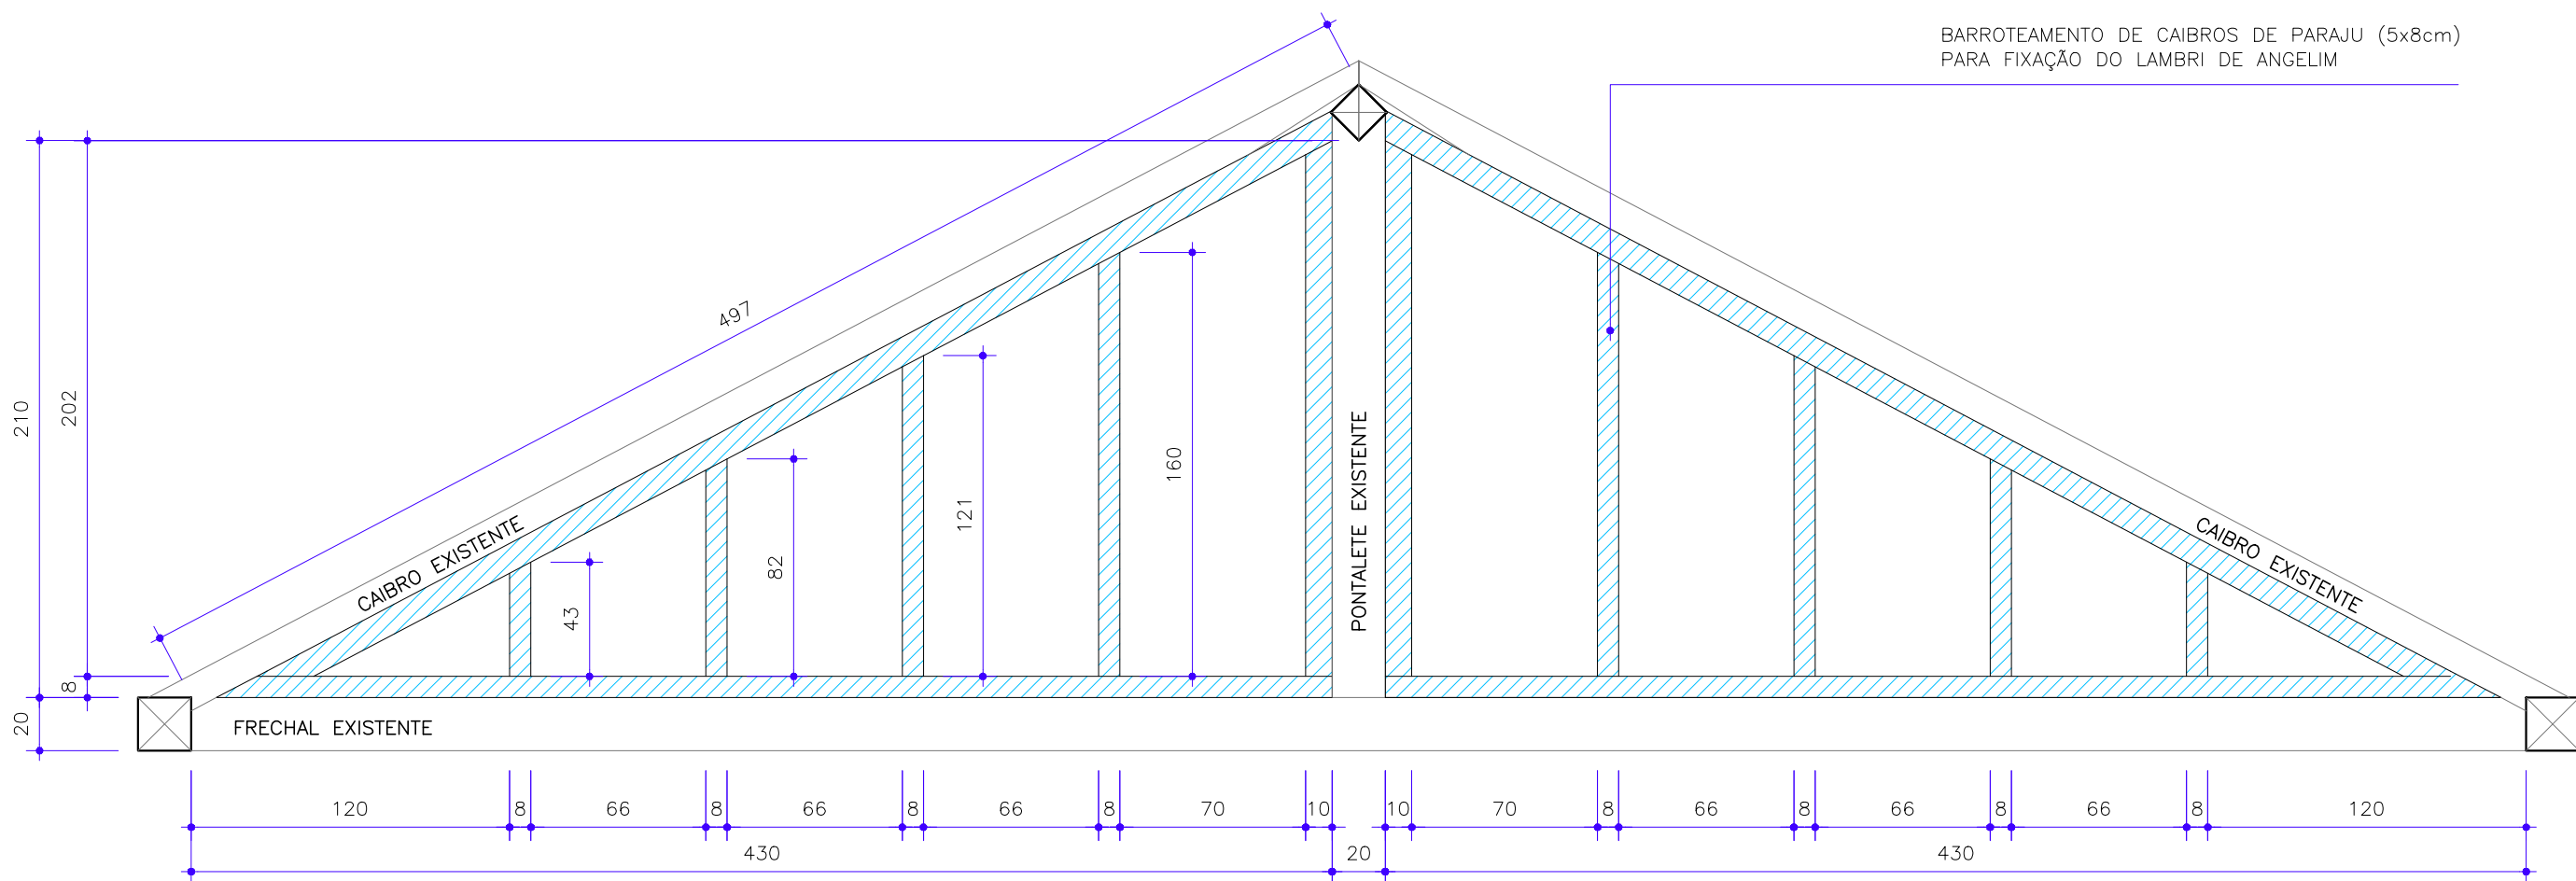

VISTA C – BARROTEAMENTO SUPORTE DO LAMBRI

ESCALA 1 : 25

REVISÃO N°:	DATA:	ASSUNTO:	DESENHOS DE REFERÊNCIA:	DESENHO:	ENDEREÇO DA OBRA BR 120 - CEP 35920-000	o3L ARQUITETURA AV. AFONSO PENA, N° 2881 CEP 30.130-011 FUNCIONÁRIOS BH/MG	FAZENDA DA VARGEM	PRANCHA
00	00/00/0000	EMISSION INICIAL	VER NOTA	BLAISE CENDRARS	FAZENDA DA VARGEM NOVA ERA/ MG	TEL: +55 31 99196 6935, +55 31 99625 7382 o3l@o3l.com.br www.o3l.com.br	PROJETO ARQUITETÔNICO ETAPA: EXECUTIVO	08 08
					PROPRIETÁRIO / CONTRATANTE: APROVAÇÃO:	RESPONSÁVEL TÉCNICO:	REVISÃO: REV00	FORMATO
					PREFEITURA MUNICIPAL DE NOVA ERA	ARQ. FREDERICO DE SA SENNA PRATES	CONTEÚDO: PLANTAS, CORTES E DETALHAMENTOS CONSTRUTIVOS	A1 : : 594x841mm
					CNPJ.: 16.819.831/0001-20	CAU A39.521-8	VEDAÇÕES EM LAMBRI DOS DESVÃOS DA COBERTURA	ABRIL
					LAURA MARIA CARNEIRO DE ARAÚJO	ARQ. DANIEL MARTINS DA COSTA QUINTÃO		2020
					PREFEITA MUNICIPAL	CAU A39.524-2		