




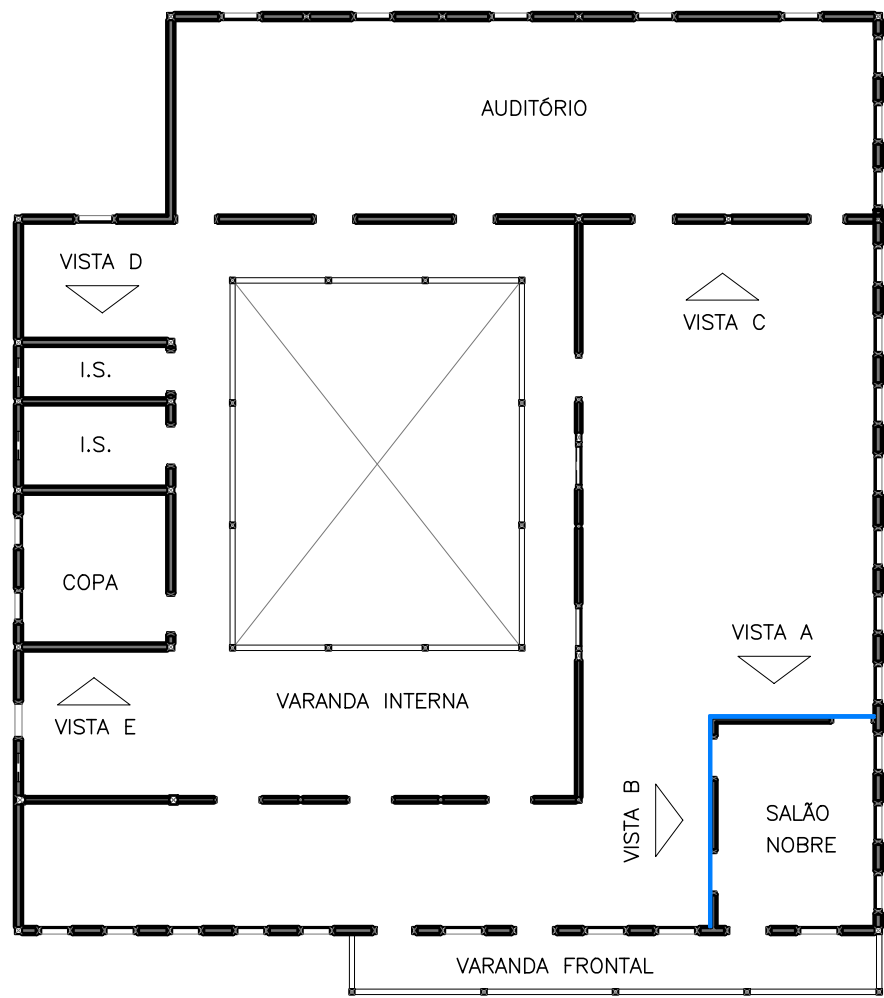


PLANTA PAVIMENTO SUPERIOR
ESCALA 1 : 200

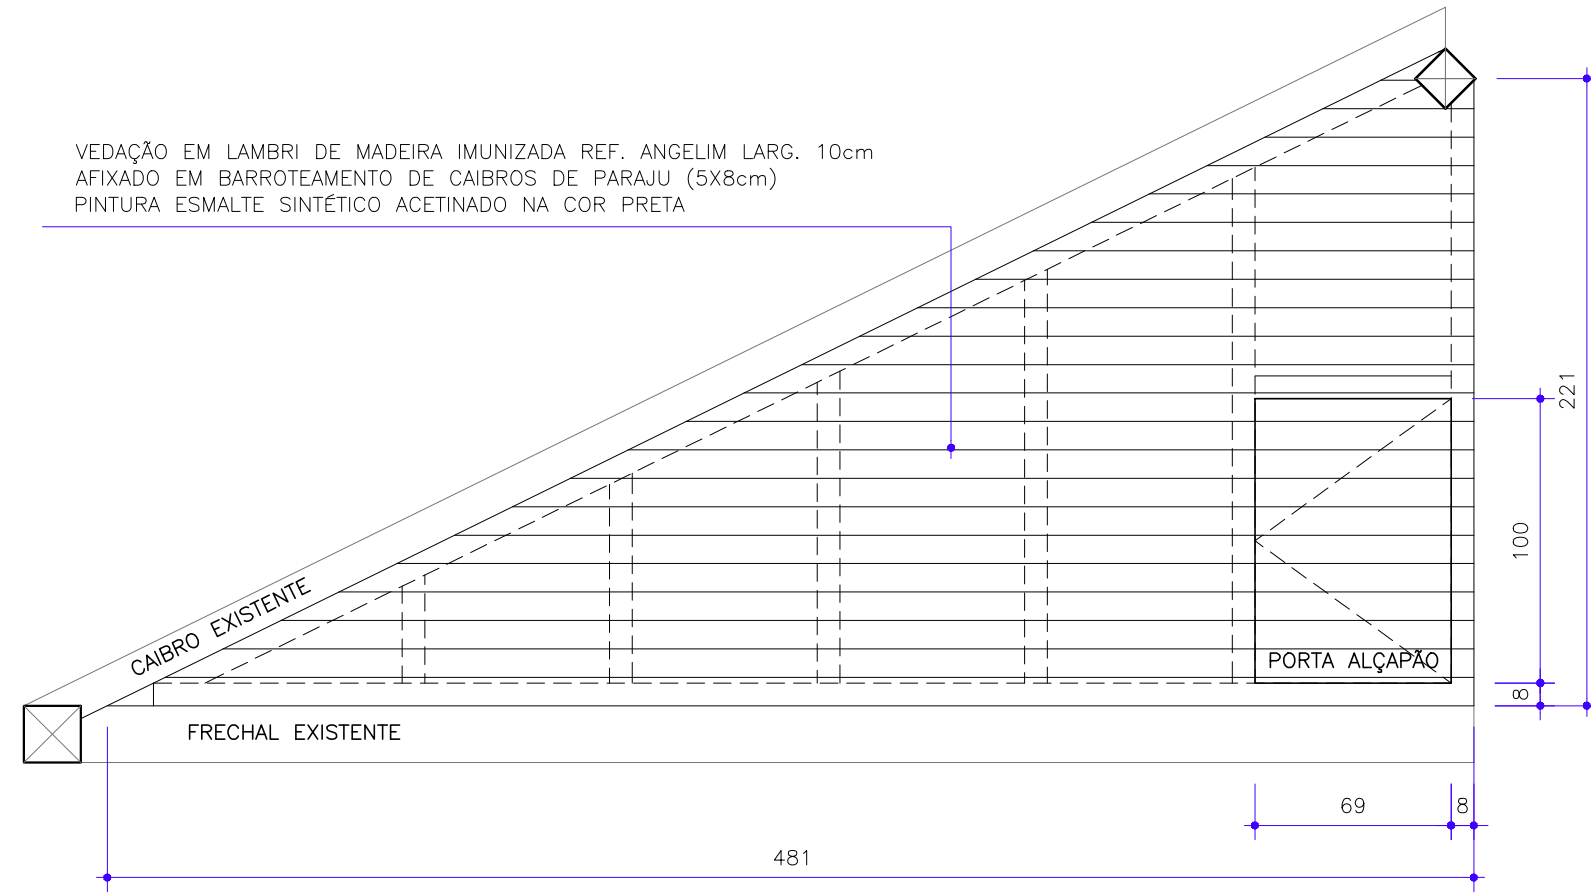


VISTA A – VEDAÇÃO DO DESVÃO DA COBETURA/ SALÃO NOBRE
ESCALA 1 : 25

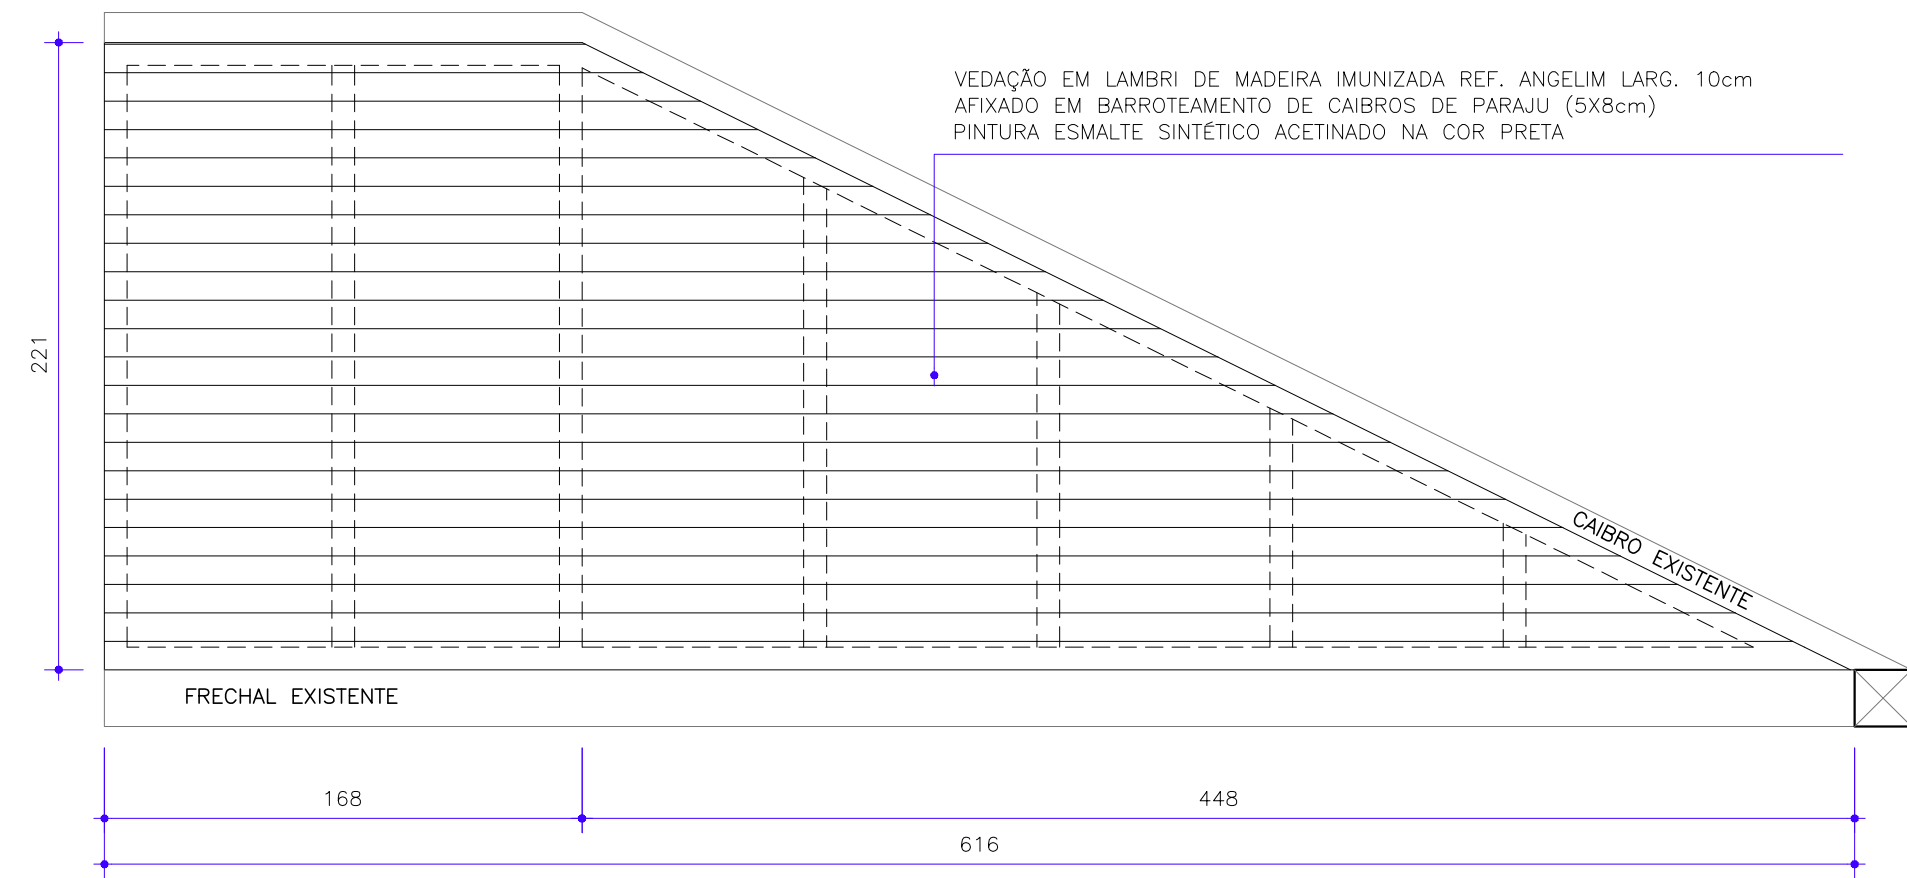

VISTA B – VEDAÇÃO DO DESVÃO DA COBETURA/ SALÃO NOBRE
ESCALA 1 : 25

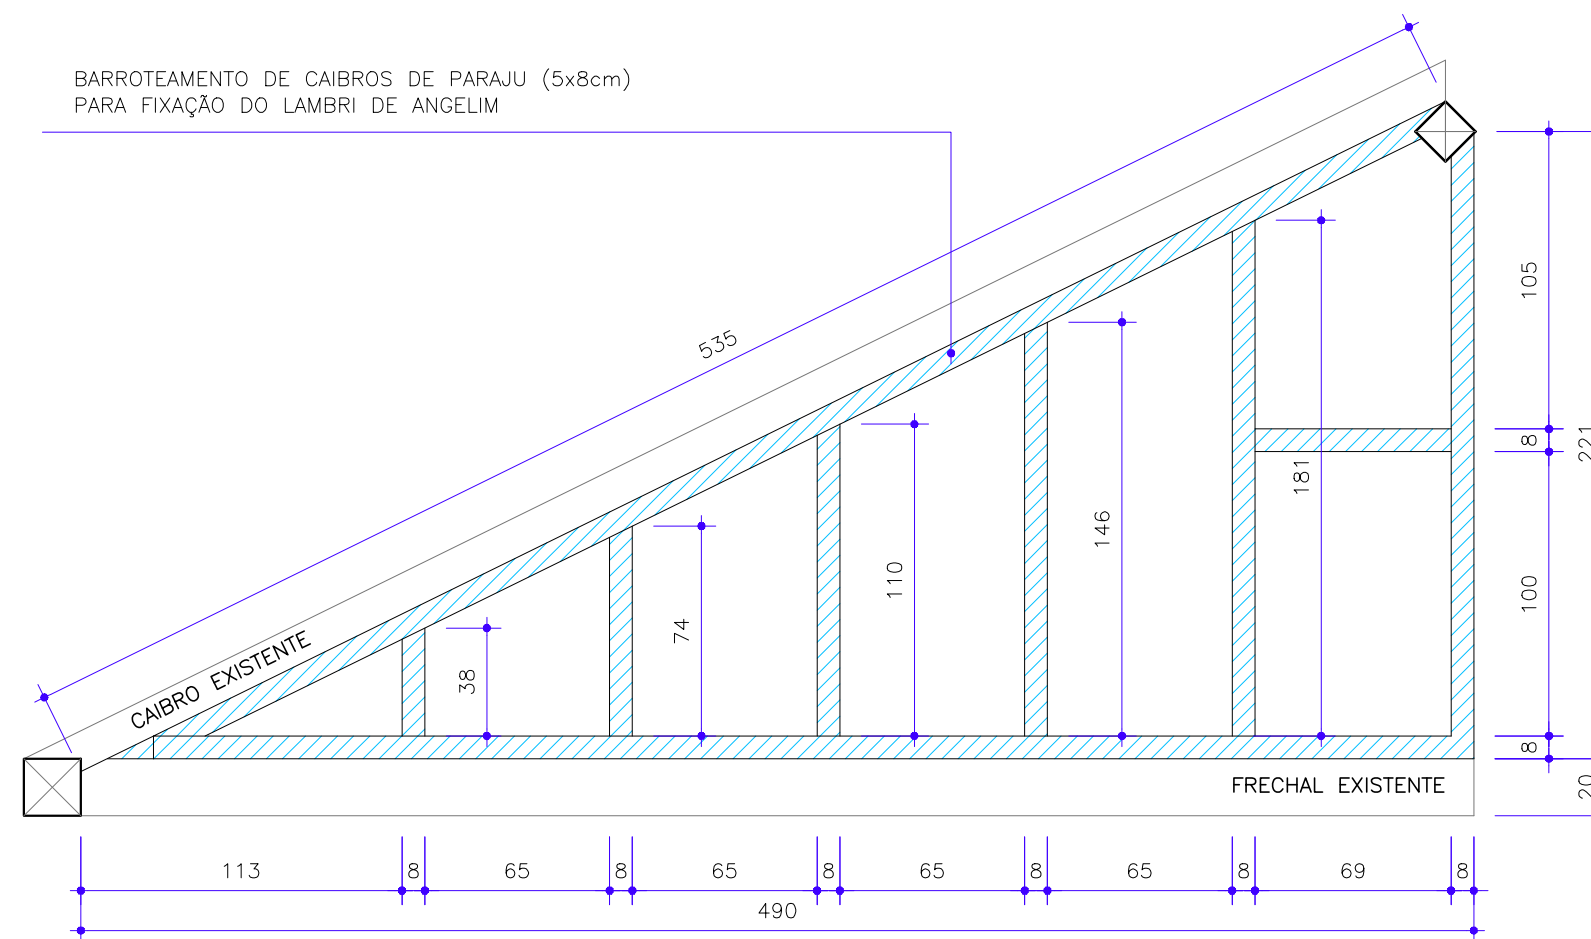

VISTA A – BARROTEAMENTO SUPORTE DO LAMBRI
ESCALA 1 : 25

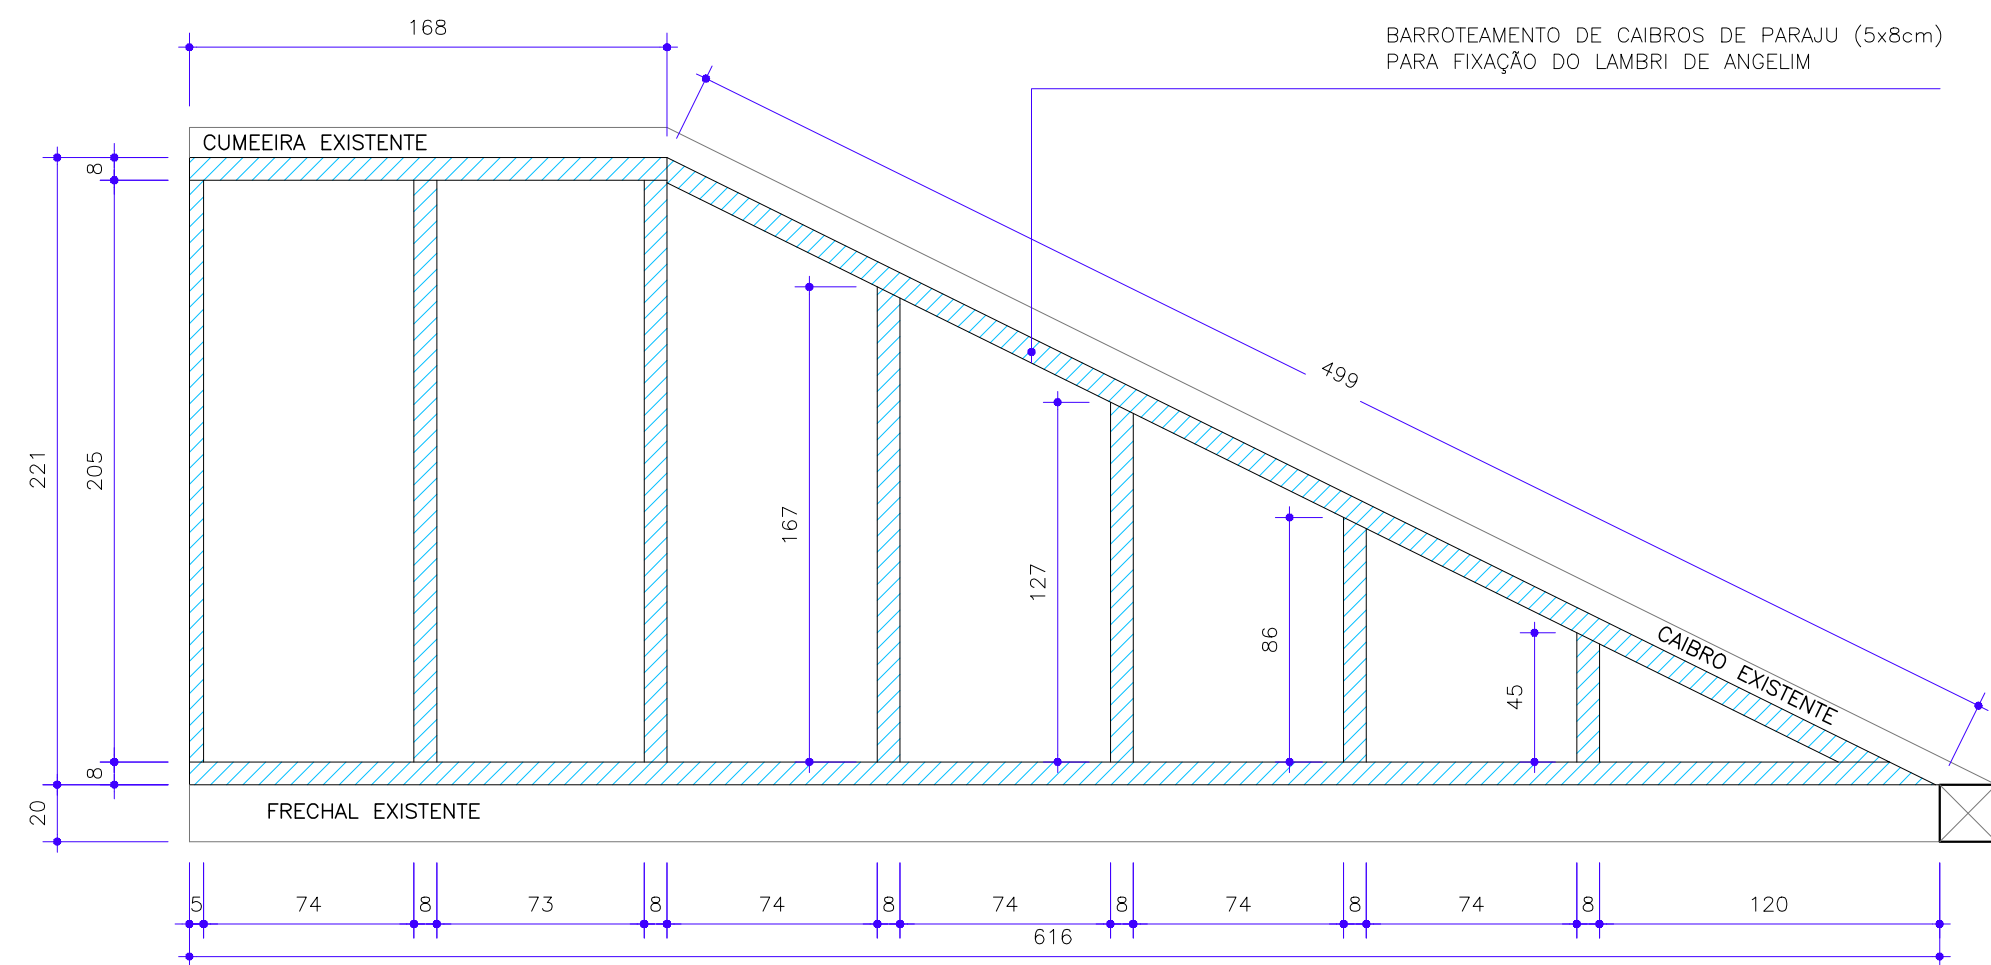

VISTA B – BARROTEAMENTO SUPORTE DO LAMBRI
ESCALA 1 : 25

REVISÃO N°:	DATA:	ASSUNTO:	DESENHOS DE REFERÊNCIA:	DESENHO:	ENDEREÇO DA OBRA BR 120 - CEP 35920-000 FAZENDA DA VARGEM NOVA ERA/ MG	o3L ARQUITETURA AV. AFONSO PENA, N° 2881 CEP 30.130-011 FUNCIONÁRIOS BH/MG TEL: +55 31 99196 6935, +55 31 99625 7382 o3l@o3l.com.br www.o3l.com.br	FAZENDA DA VARGEM	PRANCHA 07 08
00	00/00/0000	EMIÇÃO INICIAL	VER NOTA	BLAISE CENDRARS	PROPRIETÁRIO / CONTRATANTE: APROVAÇÃO:	RESPONSÁVEL TÉCNICO:	PROJETO ARQUITETÔNICO ETAPA: EXECUTIVO	FORMATO A1 : : 594x841mm
					PREFEITURA MUNICIPAL DE NOVA ERA CNPJ: 16.819.831/0001-20	ARQ. FREDERICO DE SA SENNA PRATES CAU A39.521-8	REVISÃO: REV00	ABRIL 2020
					LAURA MARIA CARNEIRO DE ARAÚJO PREFEITA MUNICIPAL	ARQ. DANIEL MARTINS DA COSTA QUINTÃO CAU A39.524-2	CONTEÚDO: PLANTAS, CORTES E DETALHAMENTOS CONSTRUTIVOS VEDAÇÕES EM LAMBRI DOS DESVÃOS DA COBERTURA	