
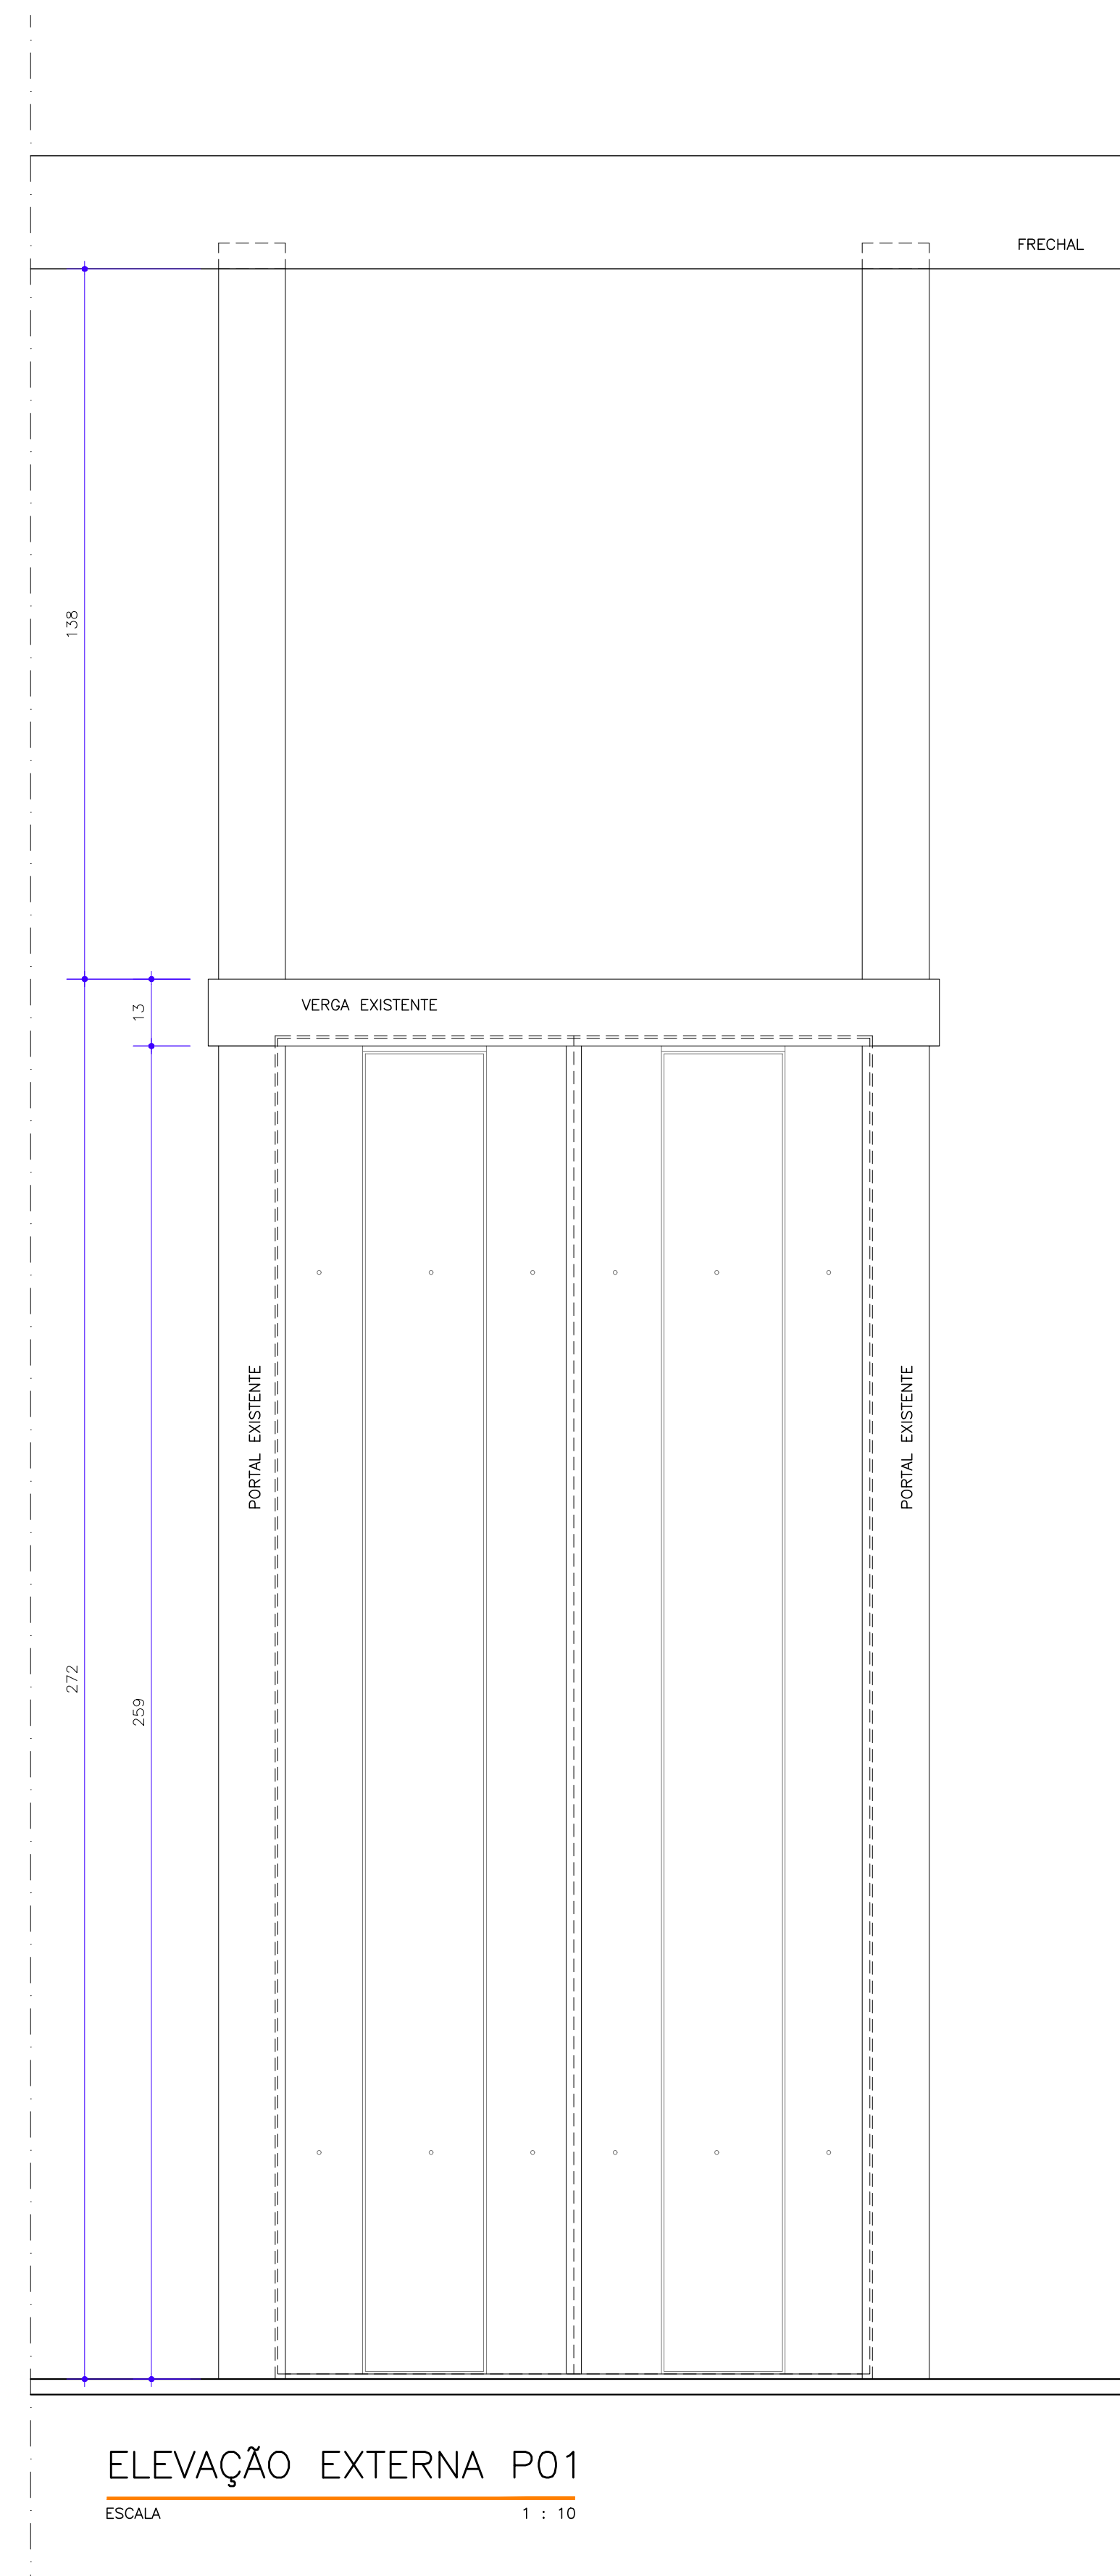


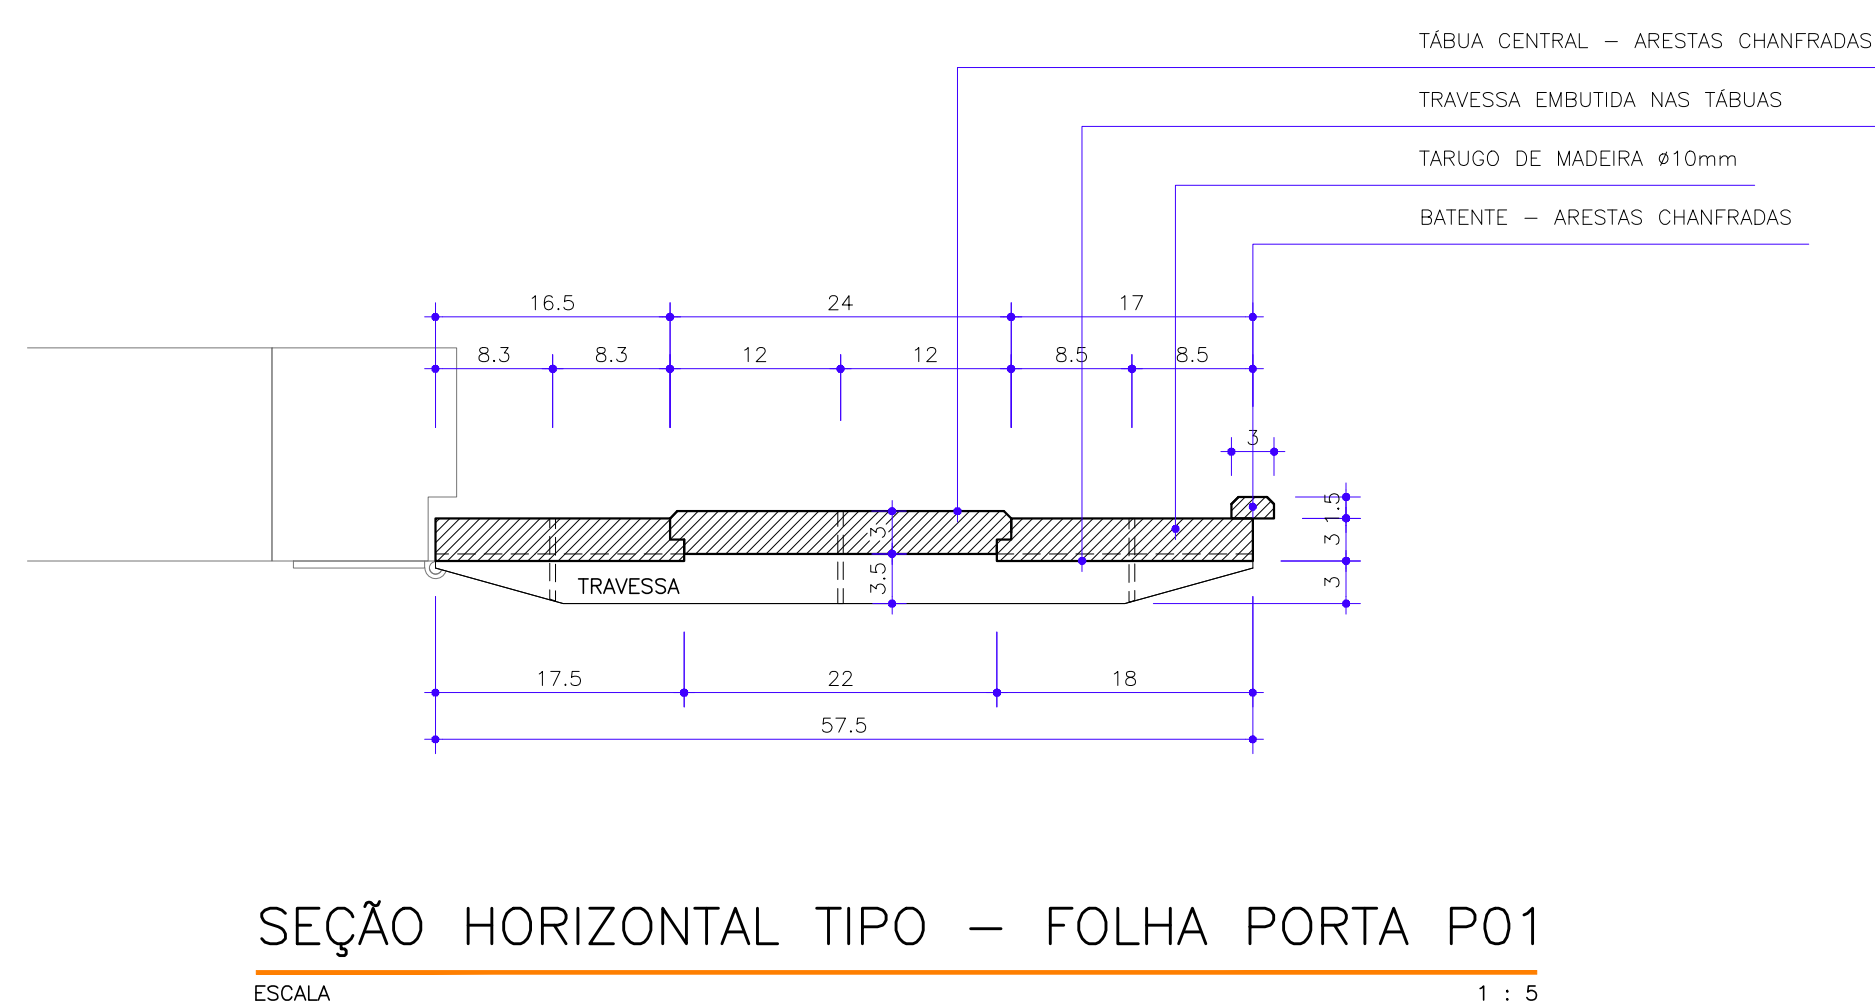

REVISÃO Nº: DATA: ASSUNTO:			DESENHOS DE REFERÊNCIA		DESENHO:		ENDEREÇO DA OBRA BR 120 – CEP 35920-000 FAZENDA DA VARGEM NOVA ERA/ MG			o3L ARQUITETURA AV. AFONSO PENA, Nº 2881 CEP 30.130-011 FUNCIONÁRIOS BH/MG TEL: +55 31 99196 6935, +55 31 99625 7382 o3l@o3l.com.br www.o3l.com.br					FAZENDA DA VARGEM		PRANCHA 05 08		
00 00/00/0000 EMISSÃO INICIAL			VER_NOTA		BLAISE CENDRARS		PROPRIETÁRIO / CONTRATANTE: APROVAÇÃO:			RESPONSÁVEL TÉCNICO:  ARQ. FREDERICO DE SÁ SENNA PRATES CAU A39.521-8			 ARQ. DANIEL MARTINS DA COSTA QUINTÃO CAU A39.524-2			PROJETO ARQUITETÔNICO ETAPA: EXECUTIVO REVISÃO: REV00		FORMATO A1 :: 594x841mm	
							PREFEITURA MUNICIPAL DE NOVA ERA CNPJ.: 16.819.831/0001-20			LAURA MARIA CARNEIRO DE ARAÚJO CAU A39.521-2			CONTEÚDO: PLANTAS, CORTES E VISTAS – PORTA P01			ABRIL 2020			