



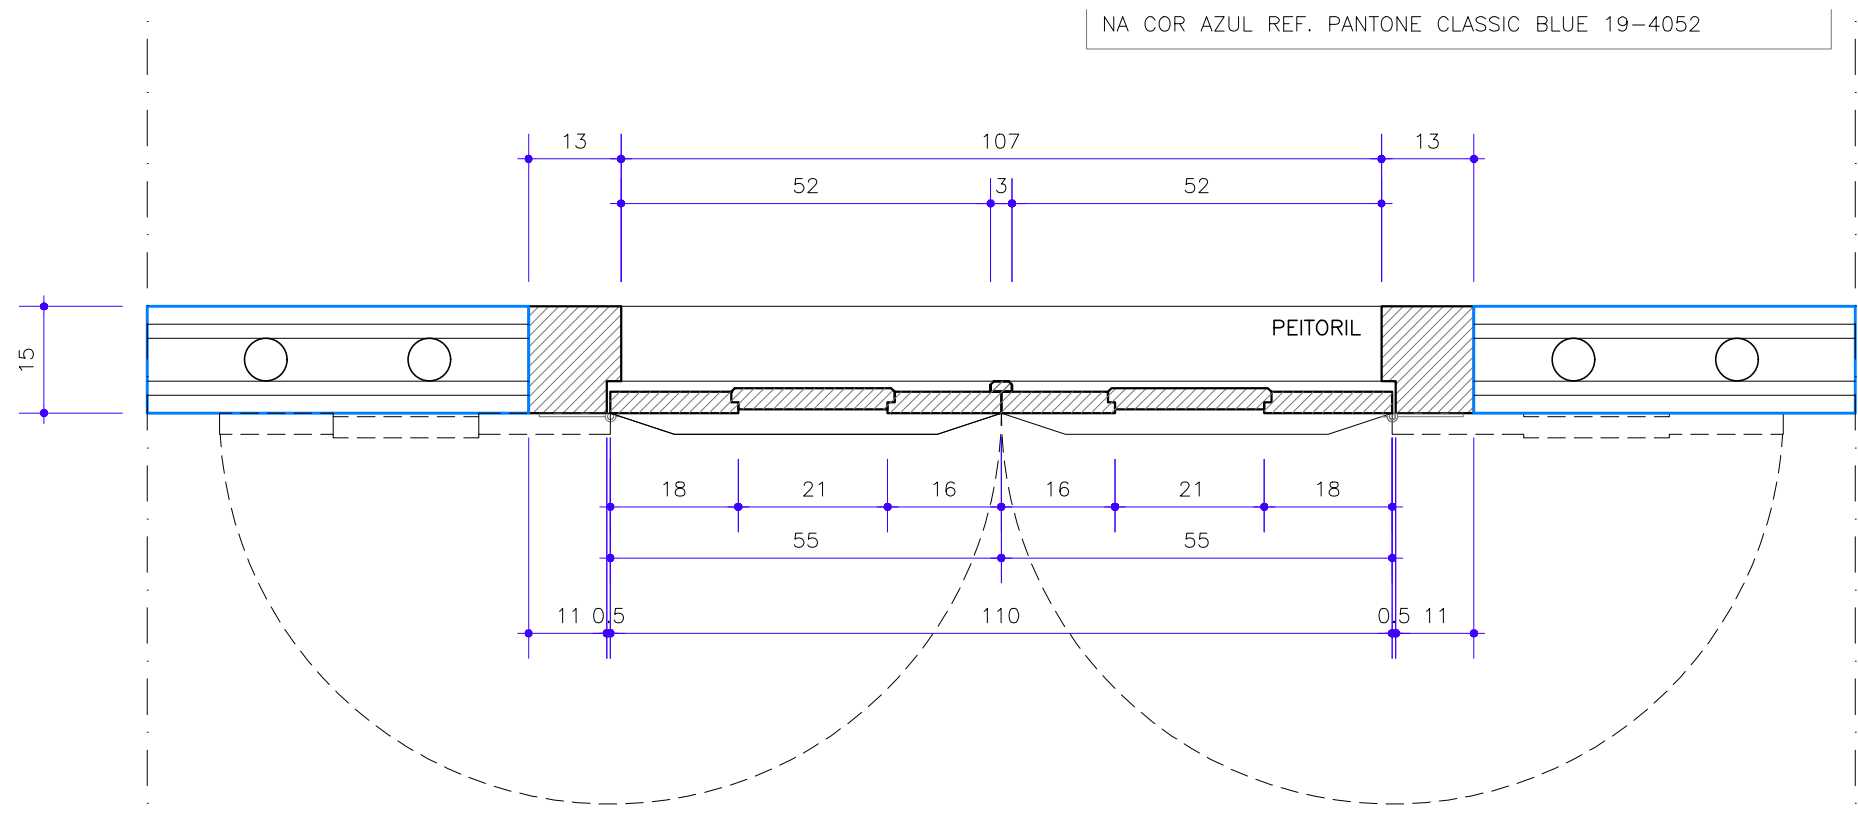


PLANTA TIPO – J01

ESCALA 1 : 10

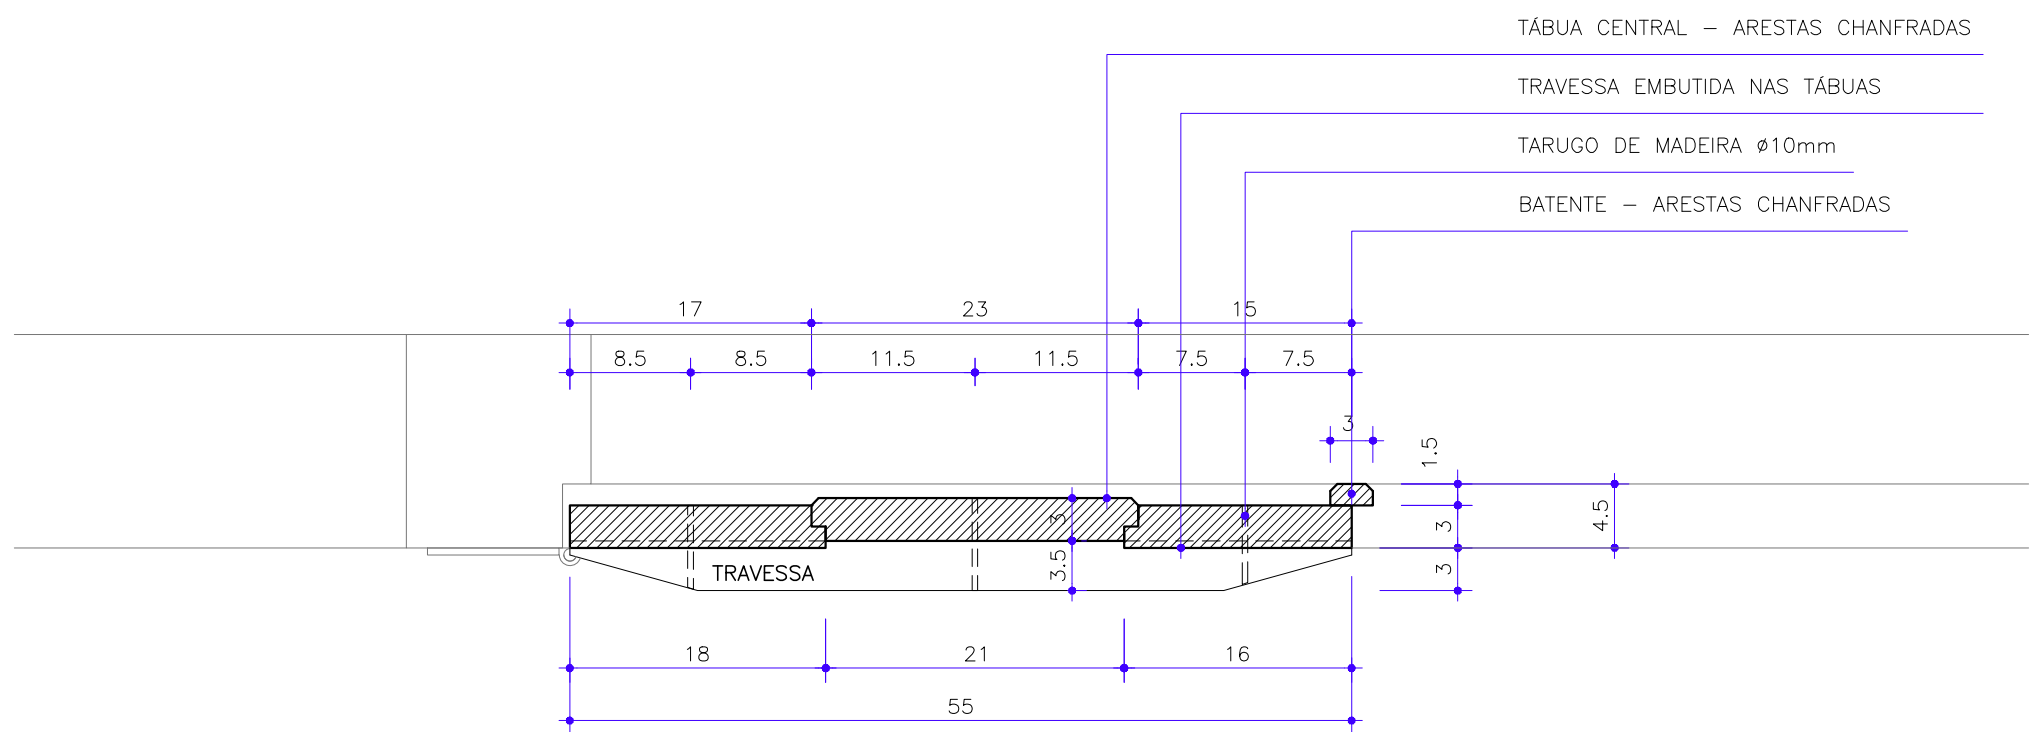

SEÇÃO HORIZONTAL TIPO – FOLHA JANELA J01

ESCALA 1 : 5

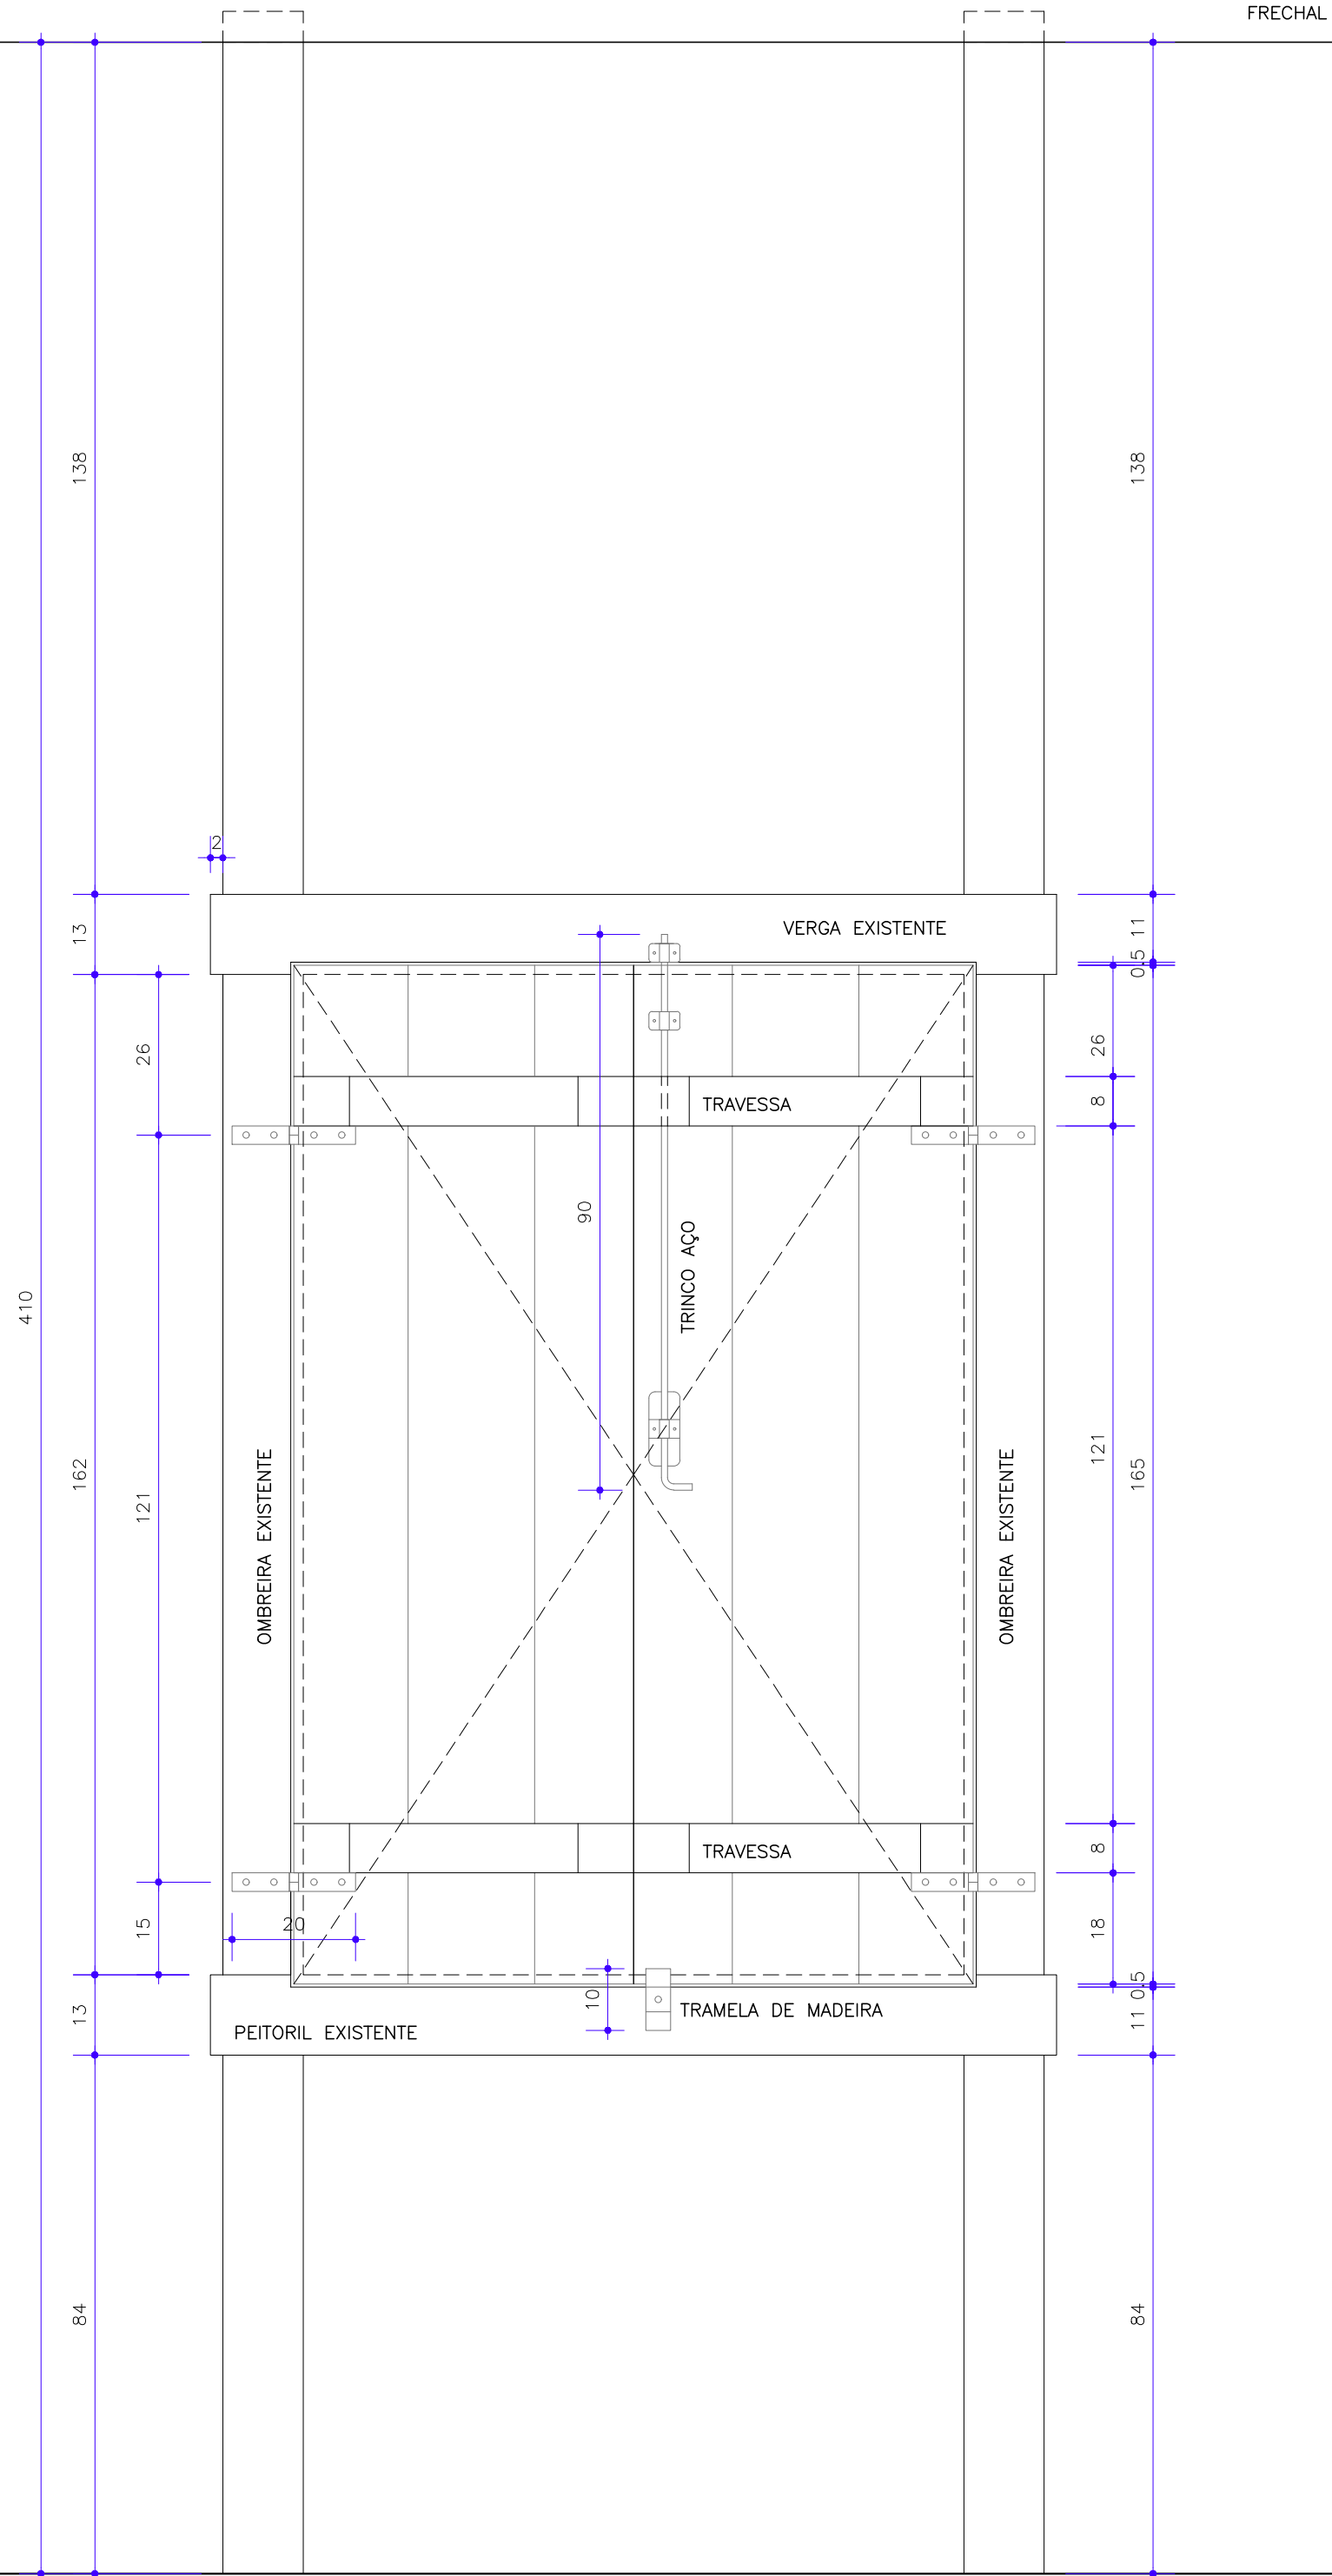


ELEVAÇÃO INTERNA TIPO – J01

ESCALA 1 : 10

TRINCOS E DOBRADIÇAS EM AÇO DEVERÃO OBEDECER OS MODELOS EXISTENTES. AÇO COM TRATAMENTO ANTICORROSIVO. PINTURA DE ACABAMENTO EM ESMALTE SINTÉTICO COR PRETA.

COMPONENTES EM MADEIRA (FOLHAS DAS PORTAS E JANELAS, VERGAS, PORTAIS, PEITORIS E OMBREIRAS) DEVERÃO SER IMUNIZADOS E RECEBER PINTURA EM ESMALTE SINTÉTICO NA COR AZUL REF. PANTONE CLASSIC BLUE 19-4052.

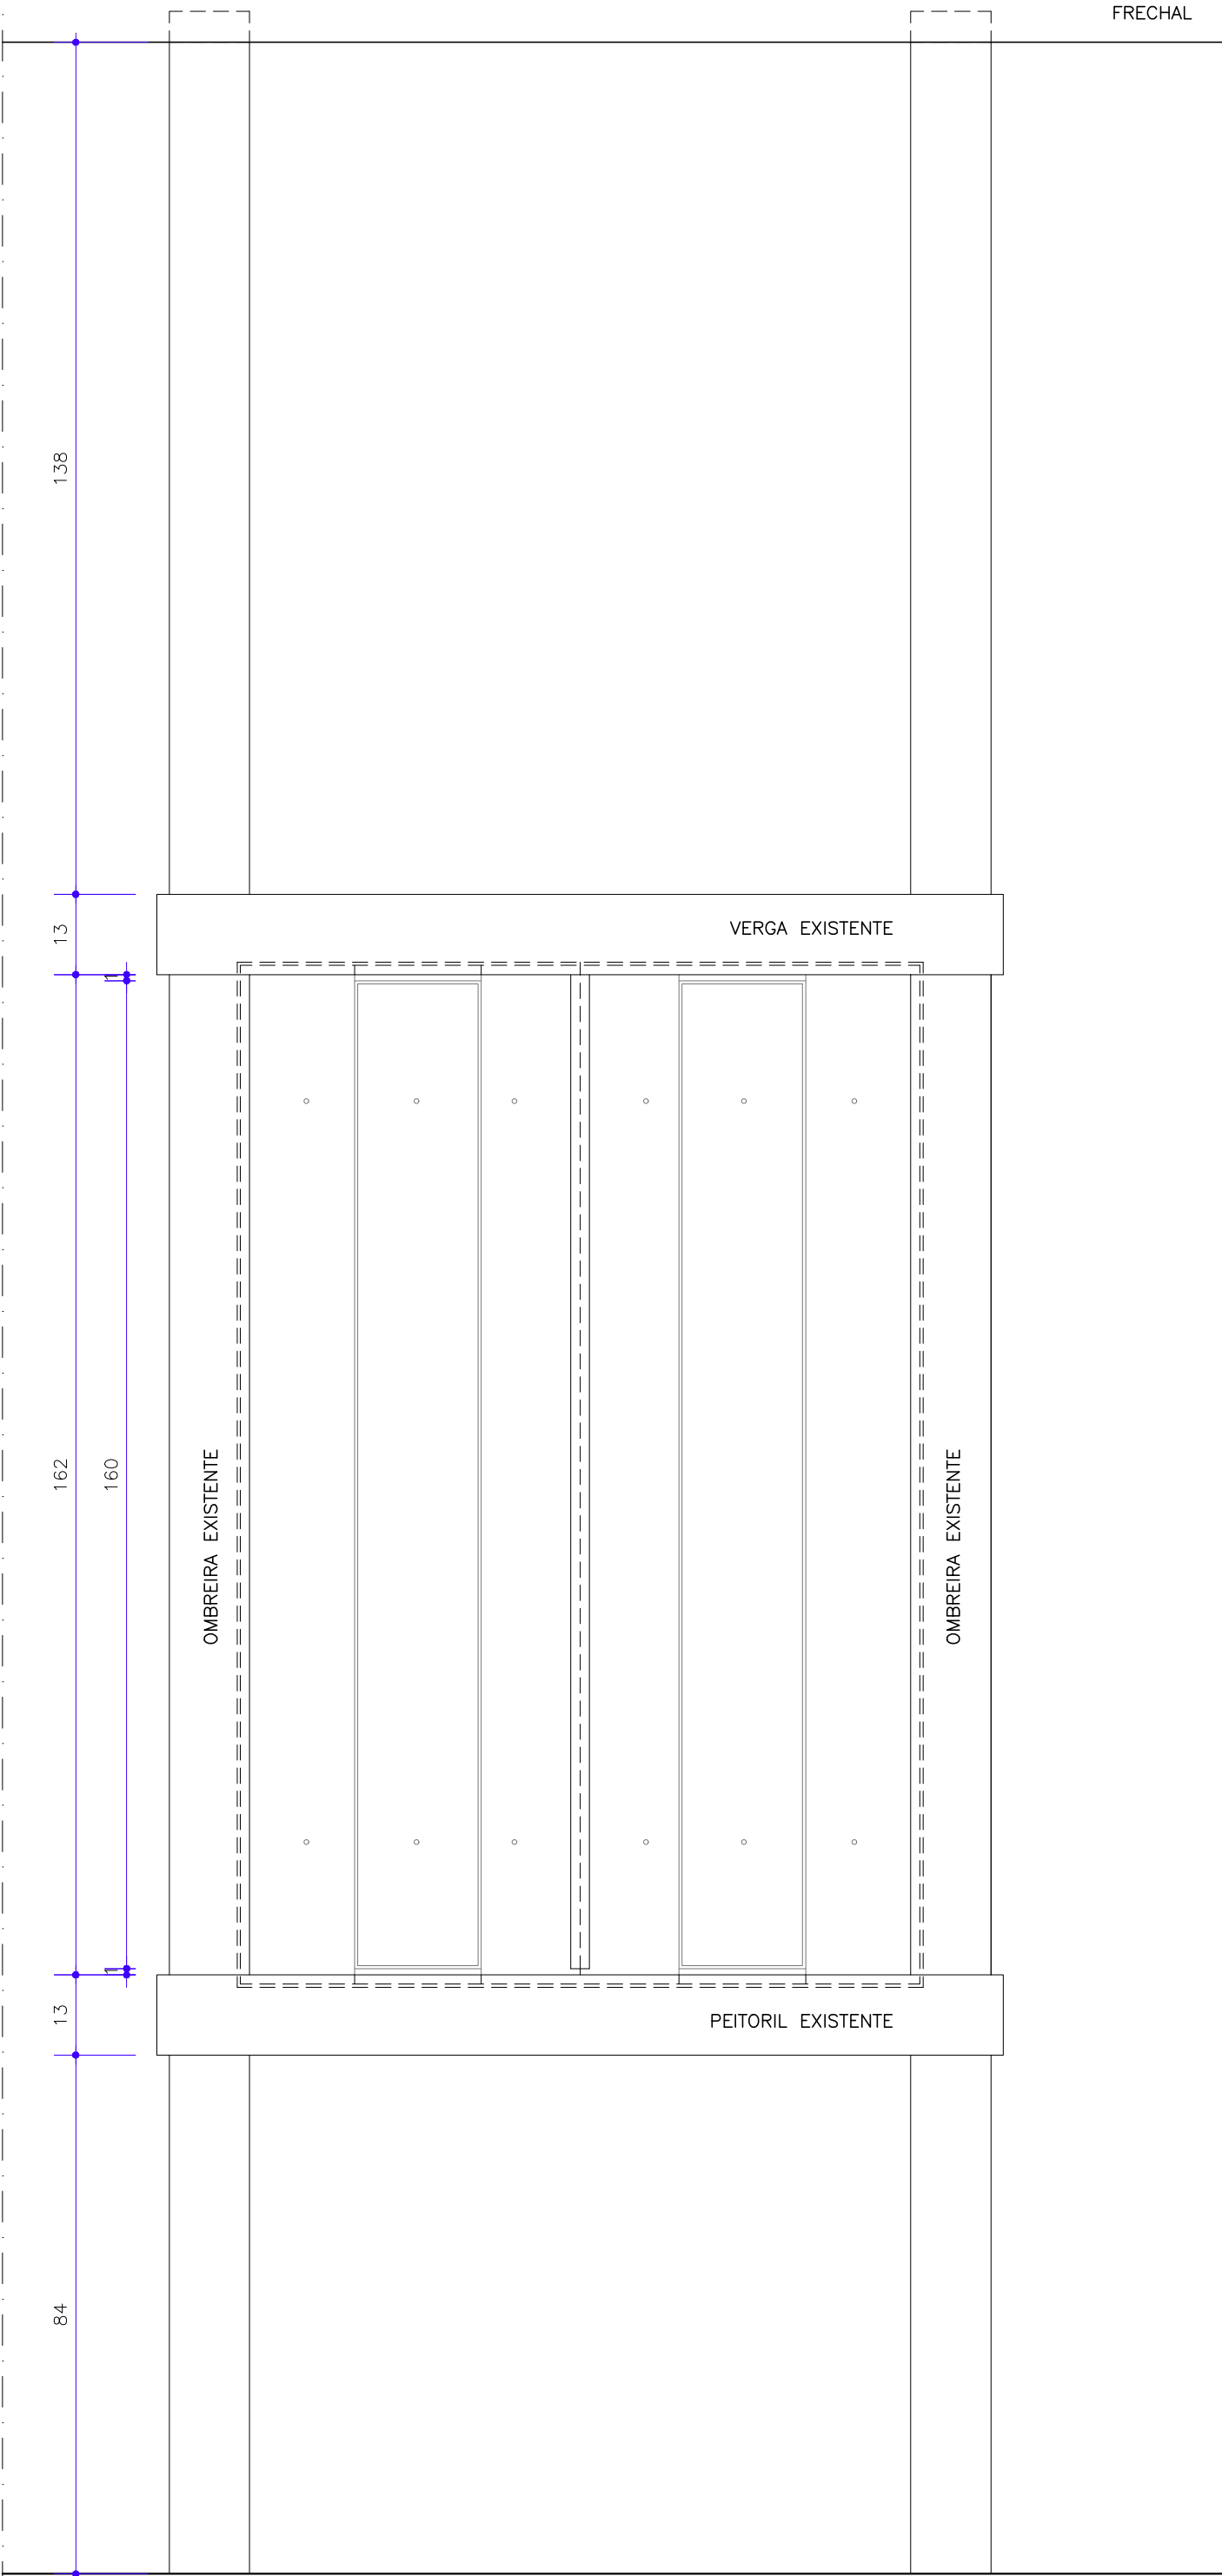

ELEVAÇÃO EXTERNA TIPO – J01

ESCALA 1 : 10

REVISÃO N°:	DATA:	ASSUNTO:	DESENHOS DE REFERÊNCIA:	DESENHO:	ENDEREÇO DA OBRA BR 120 – CEP 35920-000 FAZENDA DA VARGEM NOVA ERA/ MG	o3L ARQUITETURA AV. AFONSO PENA, N° 2881 CEP 30.130-011 FUNCIONÁRIOS BH/MG TEL: +55 31 99196 6935, +55 31 99625 7382 o3l@o3l.com.br www.o3l.com.br	PRANCHA 04 08 FORMATO A1 : : 594x841mm
00	00/00/0000	EMIÇÃO INICIAL	VER NOTA	BLAISE CENDRARS	PROPRIETÁRIO / CONTRATANTE: APROVAÇÃO:	RESPONSÁVEL TÉCNICO: ARQ. FREDERICO DE SA SENNA PRATES CAU A39.521-8	PROJETO ARQUITETÔNICO ETAPA: EXECUTIVO REVISÃO: REV00 CONTEÚDO: PLANTAS, CORTES E VISTAS – JANELA TIPO J01
					PREFEITURA MUNICIPAL DE NOVA ERA CNPJ: 16.819.831/0001-20	ARQ. DANIEL MARTINS DA COSTA QUINTÃO CAU A39.524-2	ABRIL 2020
					LAURA MARIA CARNEIRO DE ARAÚJO PREFEITA MUNICIPAL		