



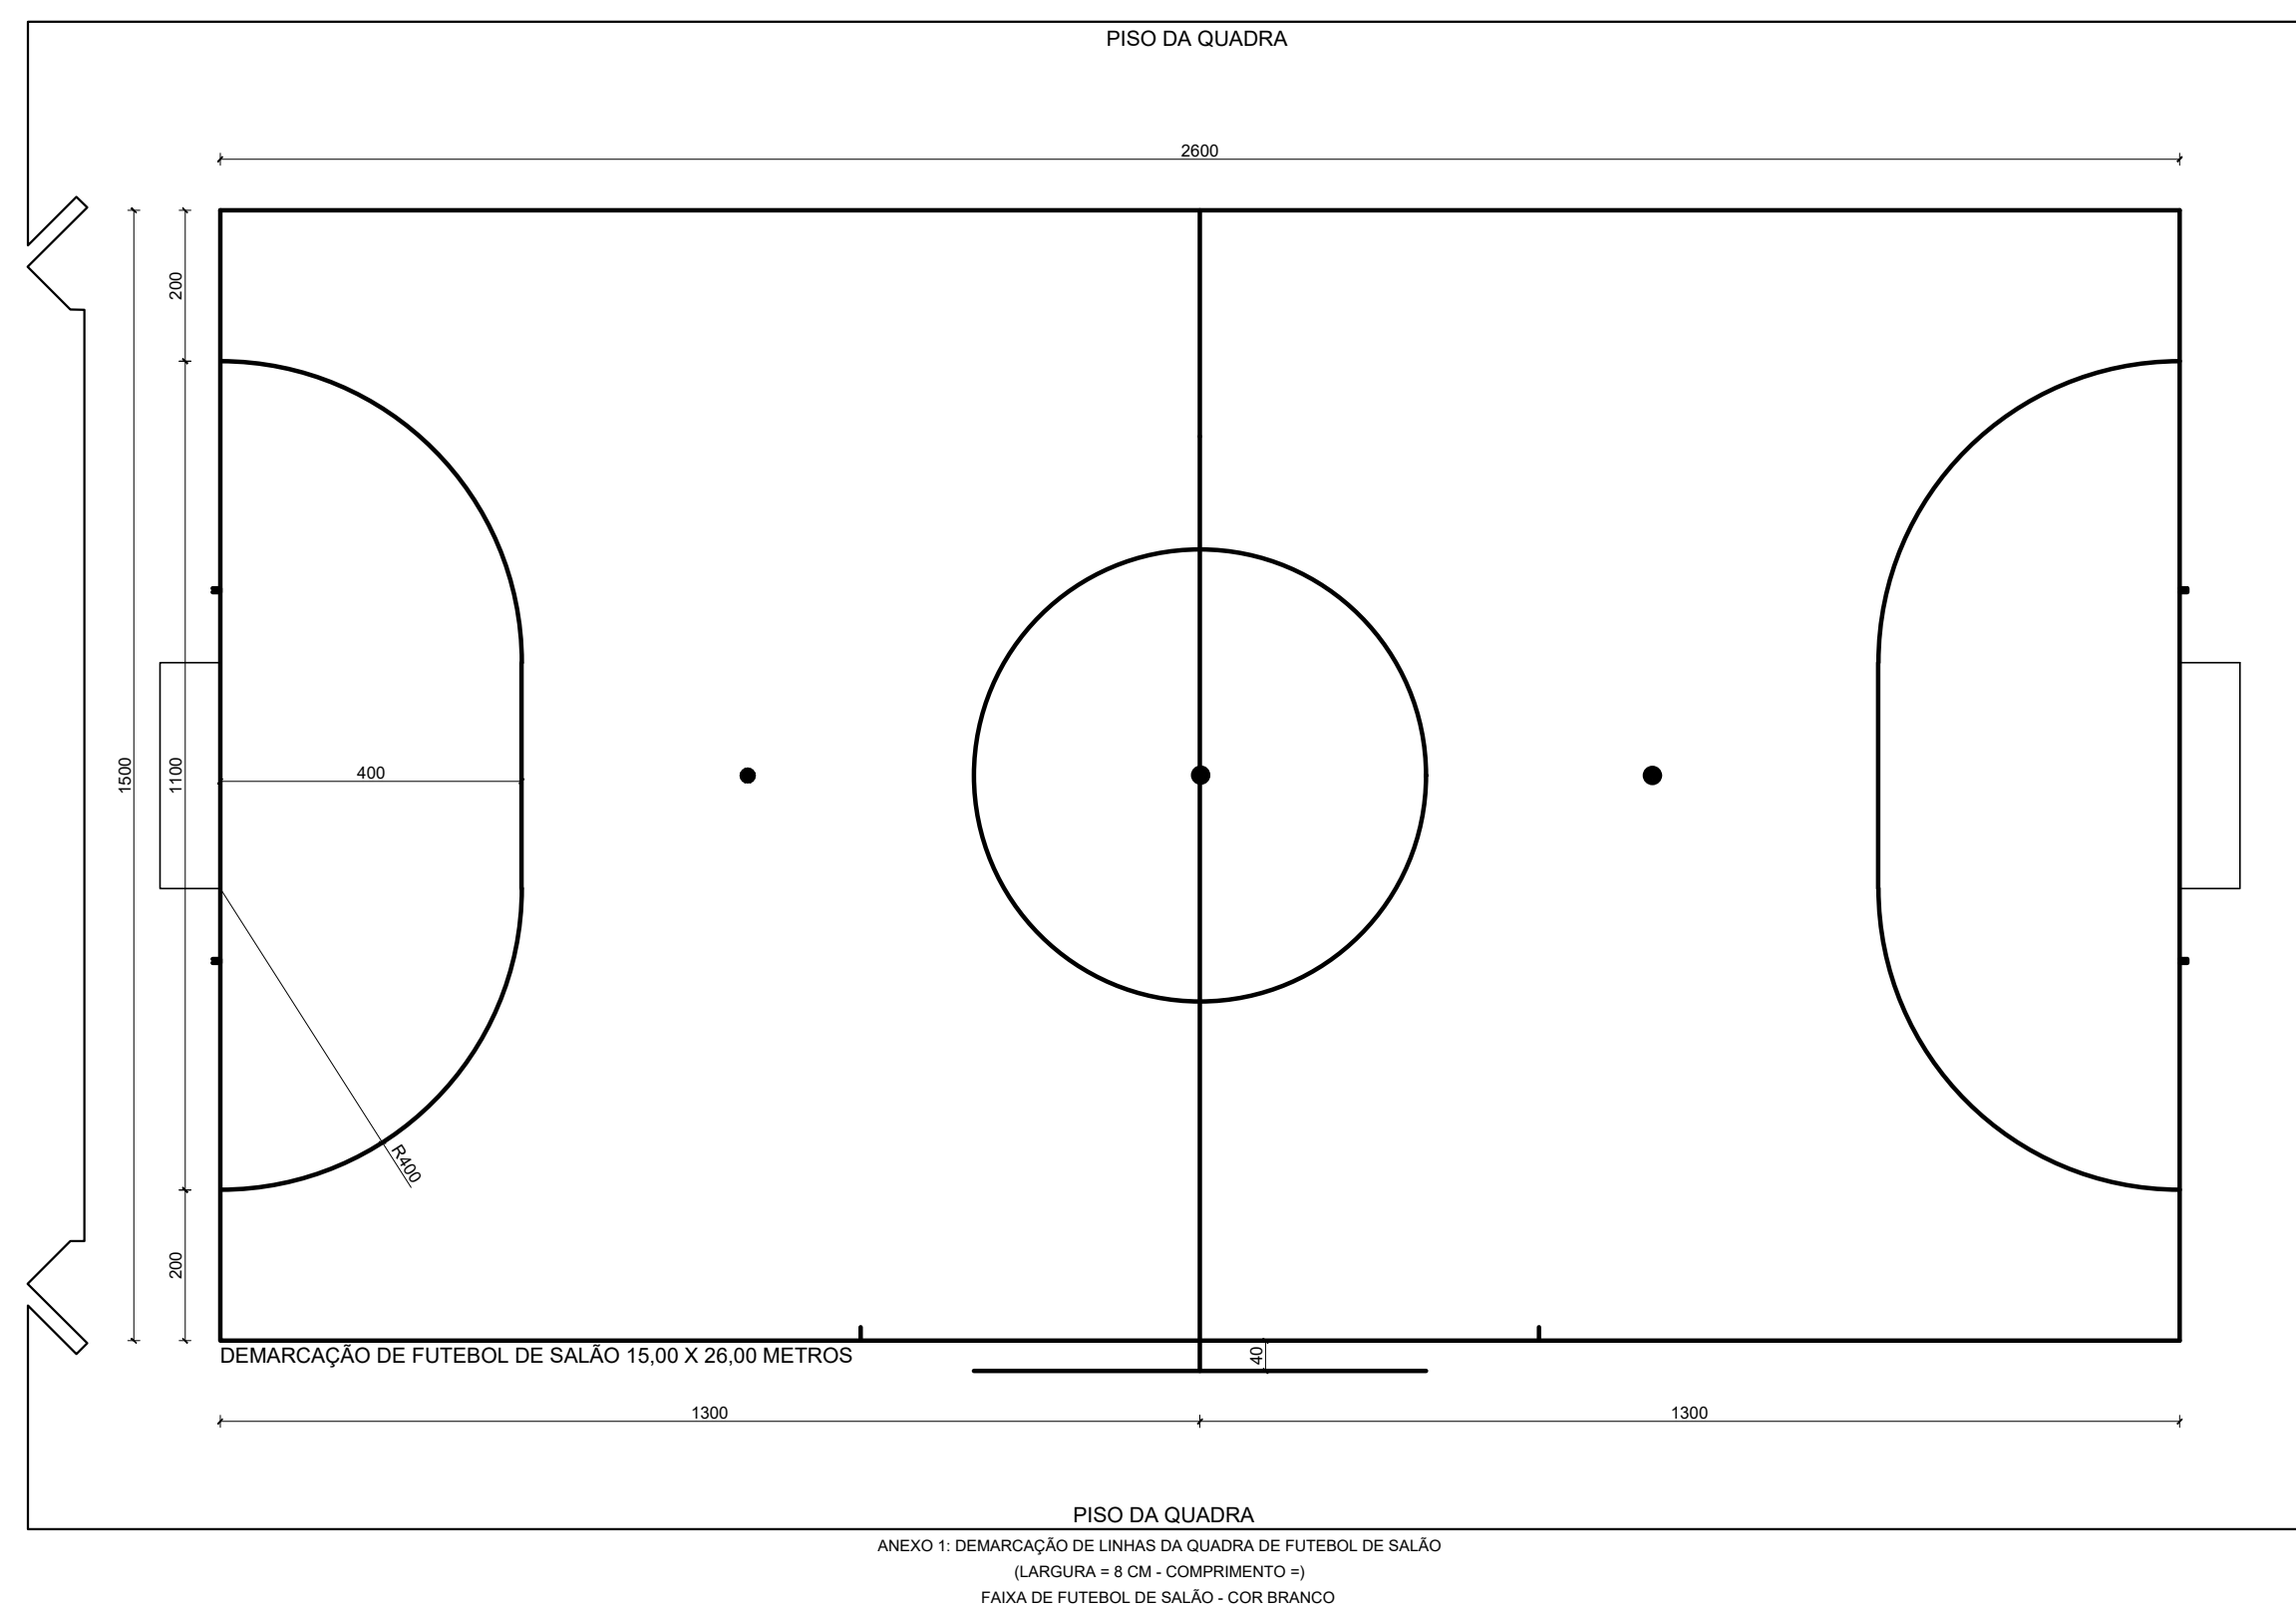


DEMARCAÇÃO DA QUADRA DE FUTEBOL DE SALÃO

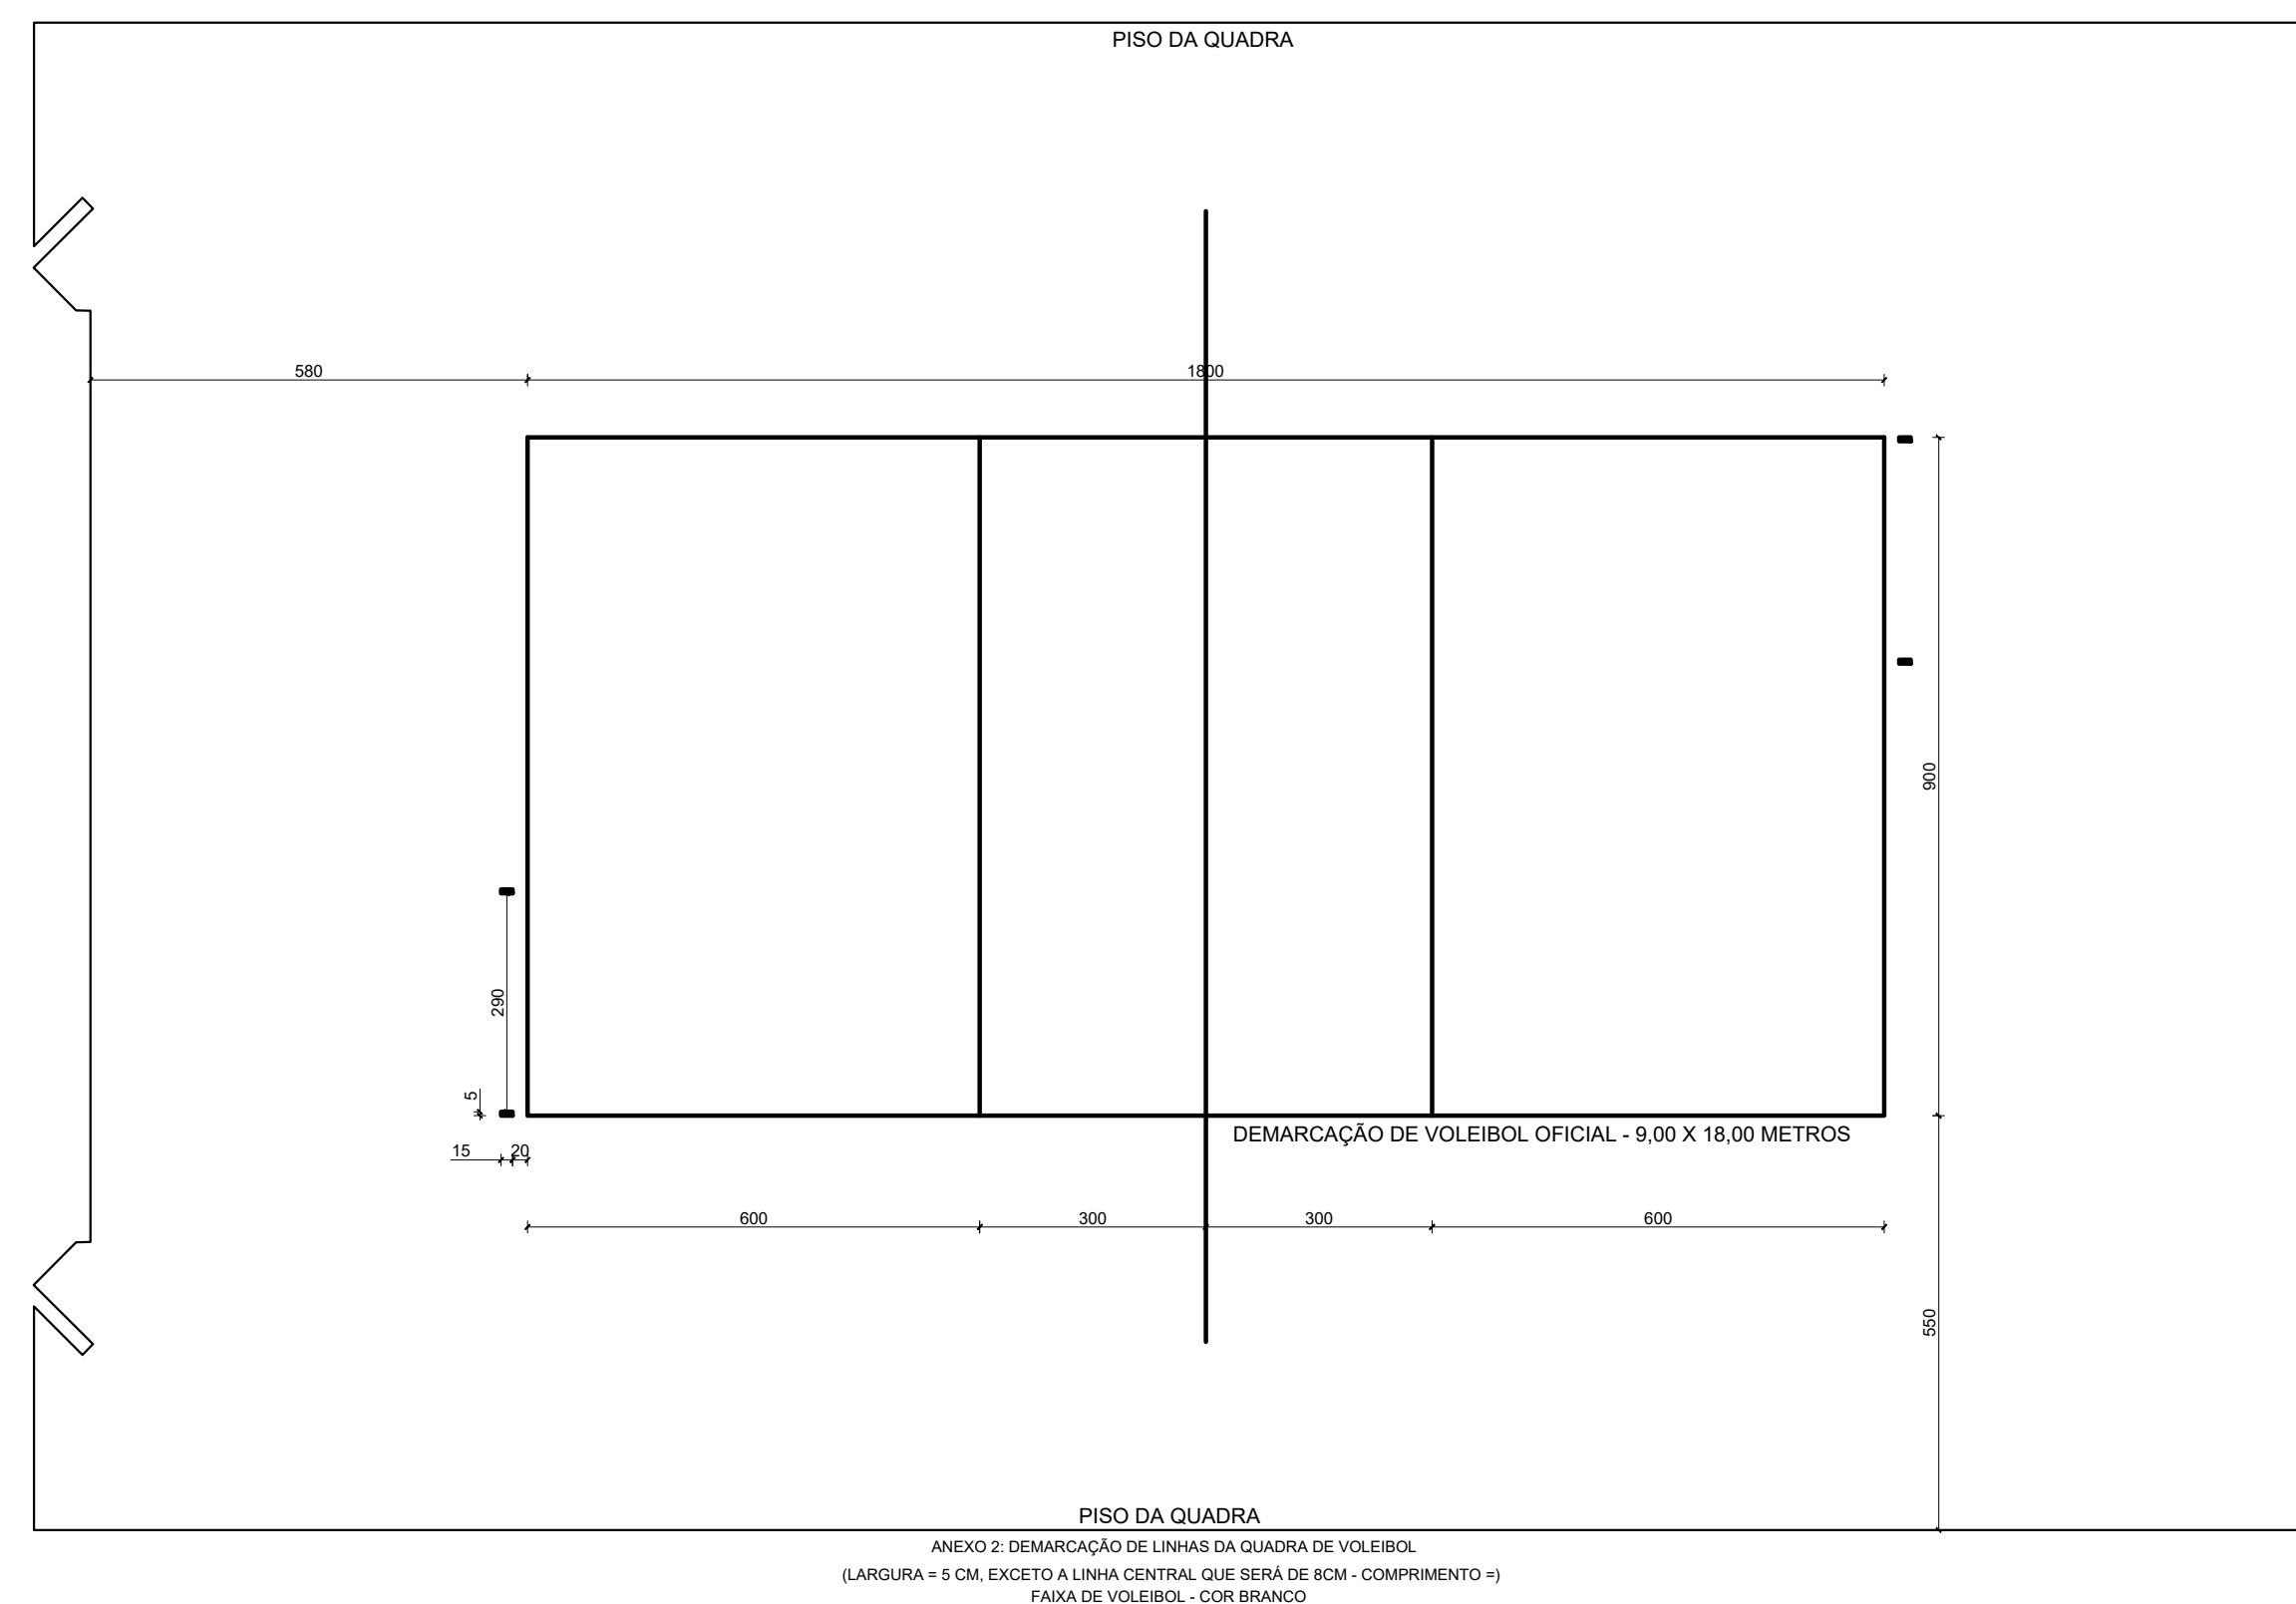

DEMARCAÇÃO DA QUADRA DE VOLEIBOL

Esc: 1:100

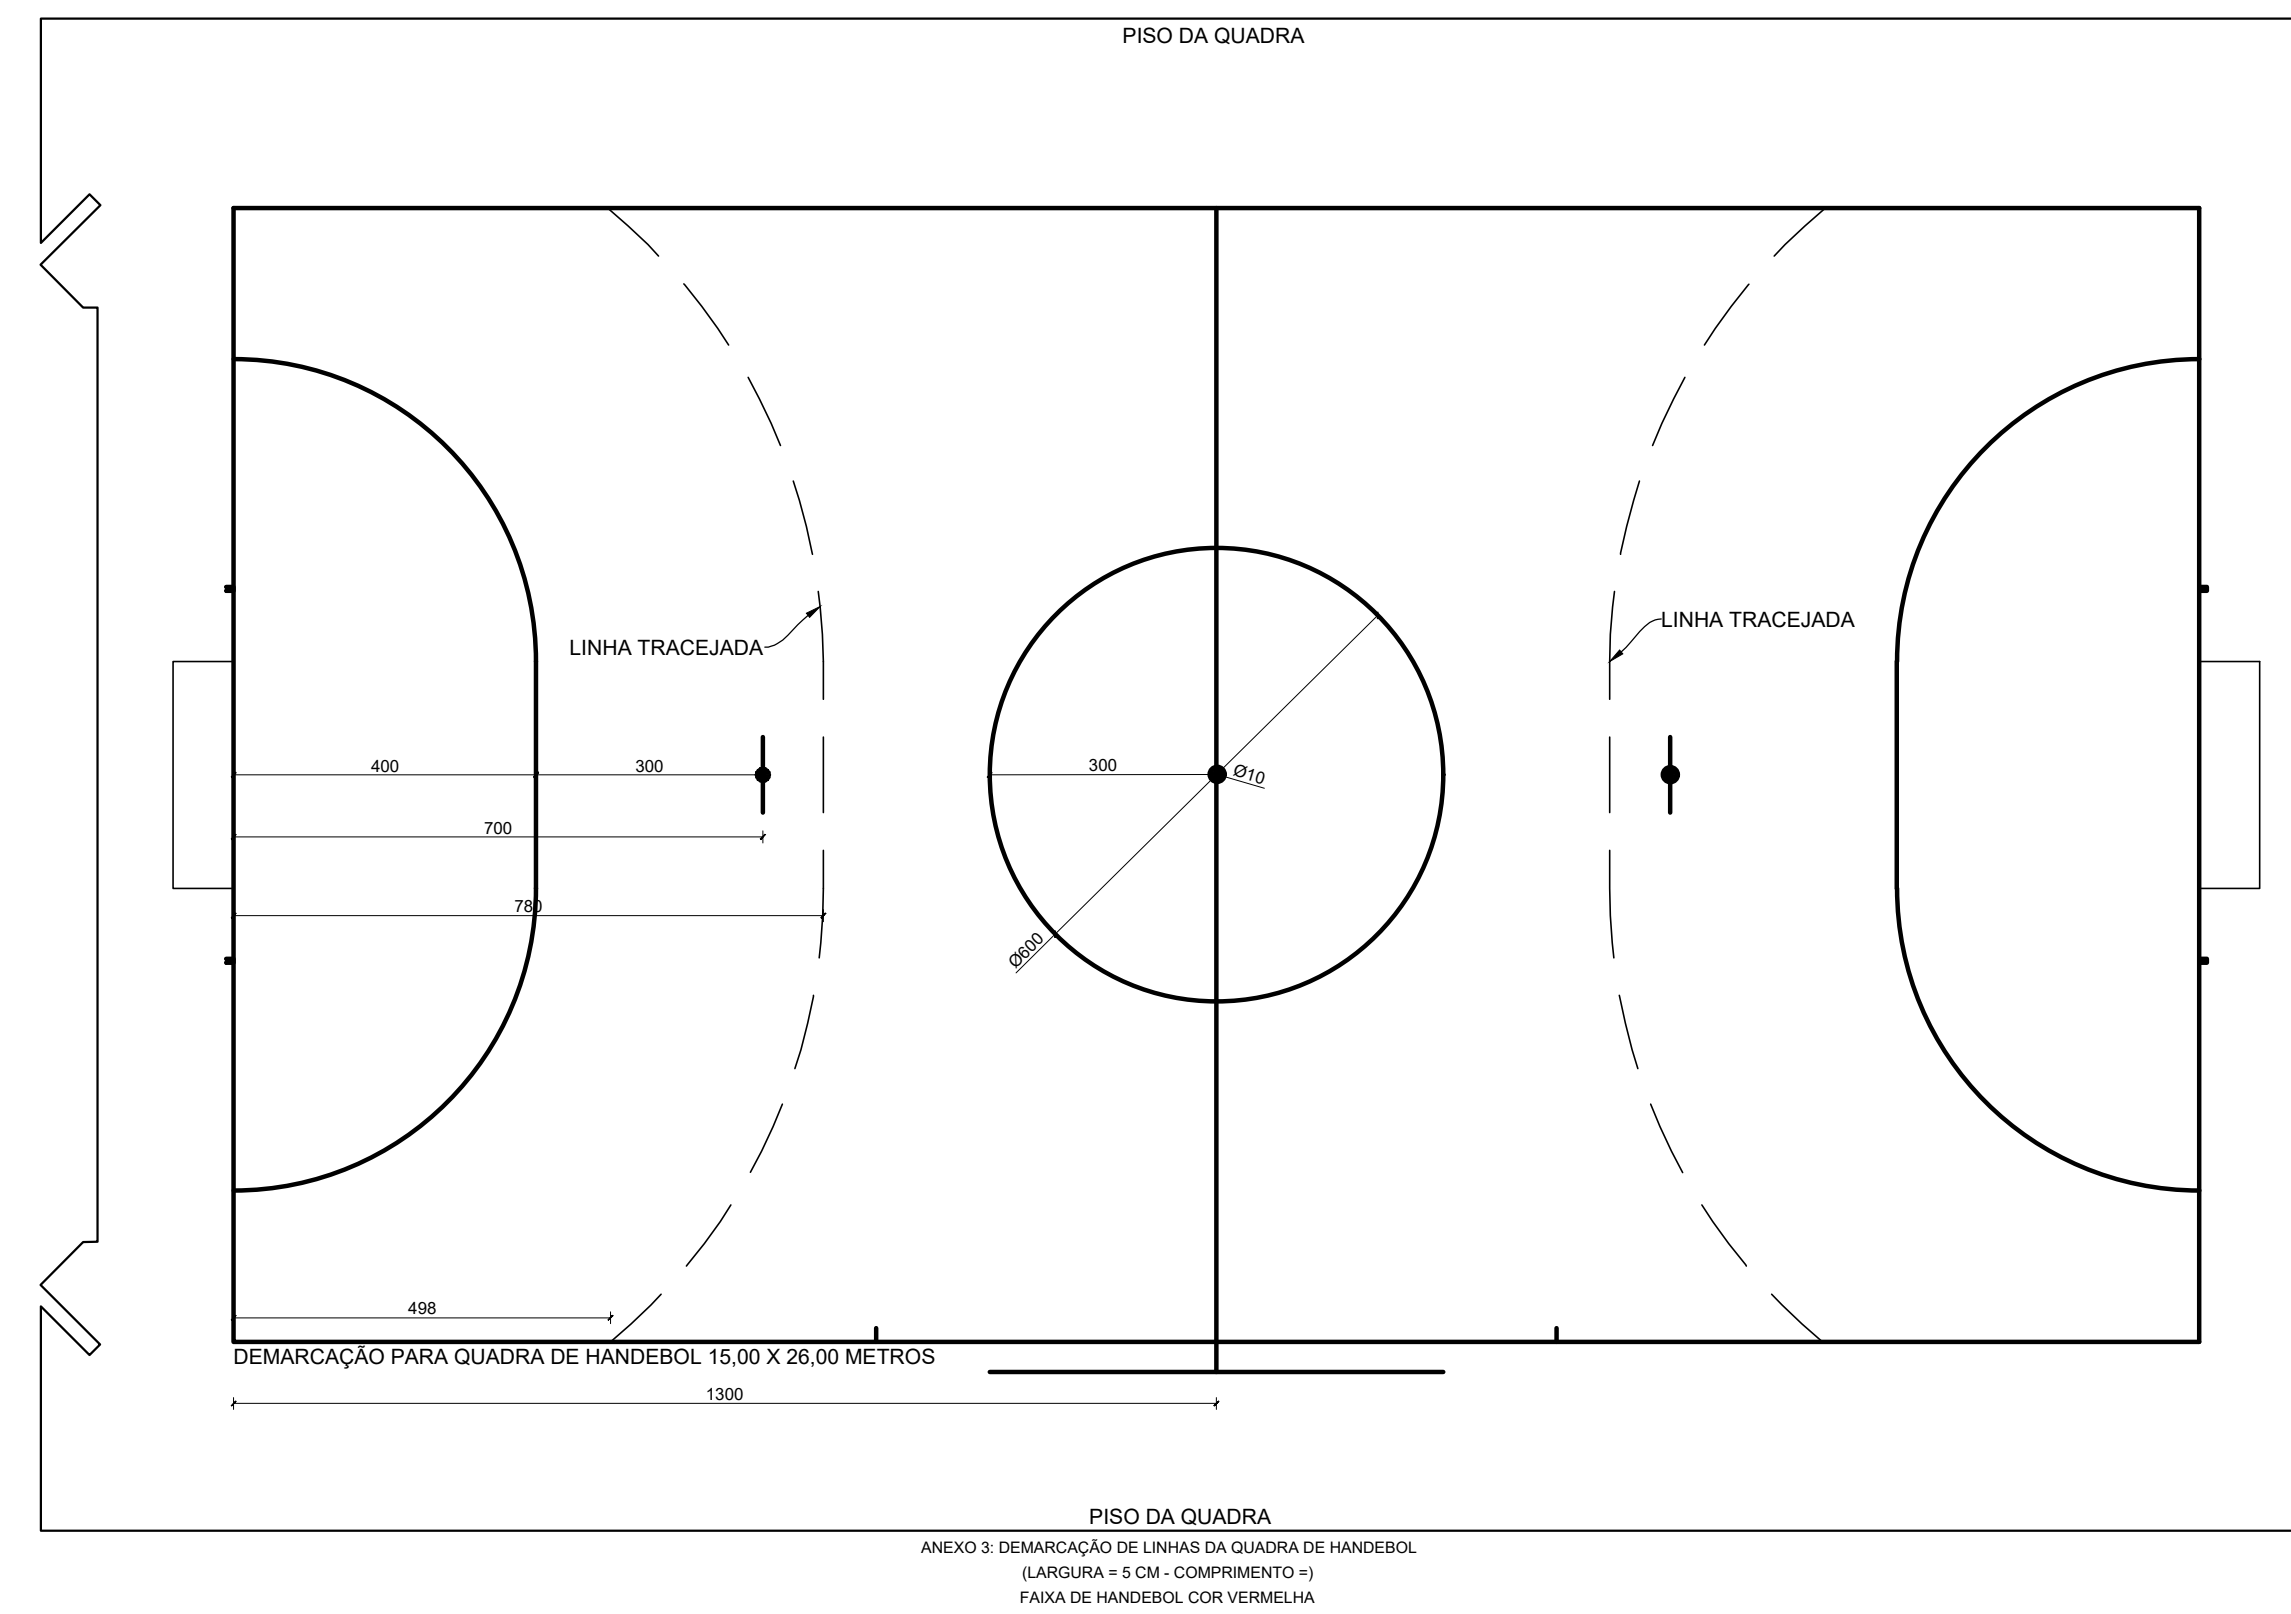

DEMARCAÇÃO DA QUADRA DE HANDEBOL

NOTA:

ESPECIFICAÇÕES GERAIS (PINTURA)

- FAIXAS DEMARCATÓRIAS PARA DELIMITAR ÁREAS DESTINADAS ÀS DIVERSAS MODALIDADES ESPORTIVAS, EM TINTA APROPRIADA PARA PISOS CIMENTADOS.
- ONDE HOUVER SOBREPOSIÇÃO DE FAIXAS PREVALECE A FAIXA JÁ PINTADA.
- APLICAR A FAIXA NA SEQUINTE SEQUÊNCIA:

1º - VOLEIBOL - (COR BRANCO, LARGURA 5 CM, EXCETO A LINHA CENTRAL QUE SERÁ DE 8CM)
2º - FUTEBOL DE SALÃO - (COR BRANCO, LARGURA 8 CM)
3º - HANDEBOL - (COR VERMELHO, LARGURA 5 CM)



PREFEITURA MUNICIPAL DE NOVA ERA
Secretaria de Obras e Serviços Urbanos



RESPONSÁVEIS TÉCNICOS:

LUCAS FELIPE Q. M. DA COSTA
ENG. CIVIL - CREA/MG 249.710/D

LUÍS AUGUSTO CLARK LOPES
ENG. CIVIL - CREA/MG 212.505/D

ENDEREÇO: PRAÇA DA ESTAÇÃO, Nº 175, BAIRRO DA ESTAÇÃO - NOVA ERA/MG

CONTEÚDO:
PROJETO EXECUTIVO ARQUITETÔNICO - REFORMA DO CONJUNTO ARQUITETÔNICO DA ESTAÇÃO
FERROVIÁRIA DE NOVA ERA/MG

DETALHE:

DEMARCAÇÃO DAS QUADRAS DE FUTEBOL DE SALÃO, HANDEBOL E VOLEIBOL

ÁREA LEVANTADA: -	ÁREA CONSTRUÍDA: -	FORMATO: A1	ESCALA: INDICADA
DESENHO: Luis Clark	REVISÃO: REV.00	DATA: 23/12/2019	
	ARQUIVO:	FOLHA: 06/07	