




FACHADA - BLOCOS 3,4 e 5
Esc: 1:150

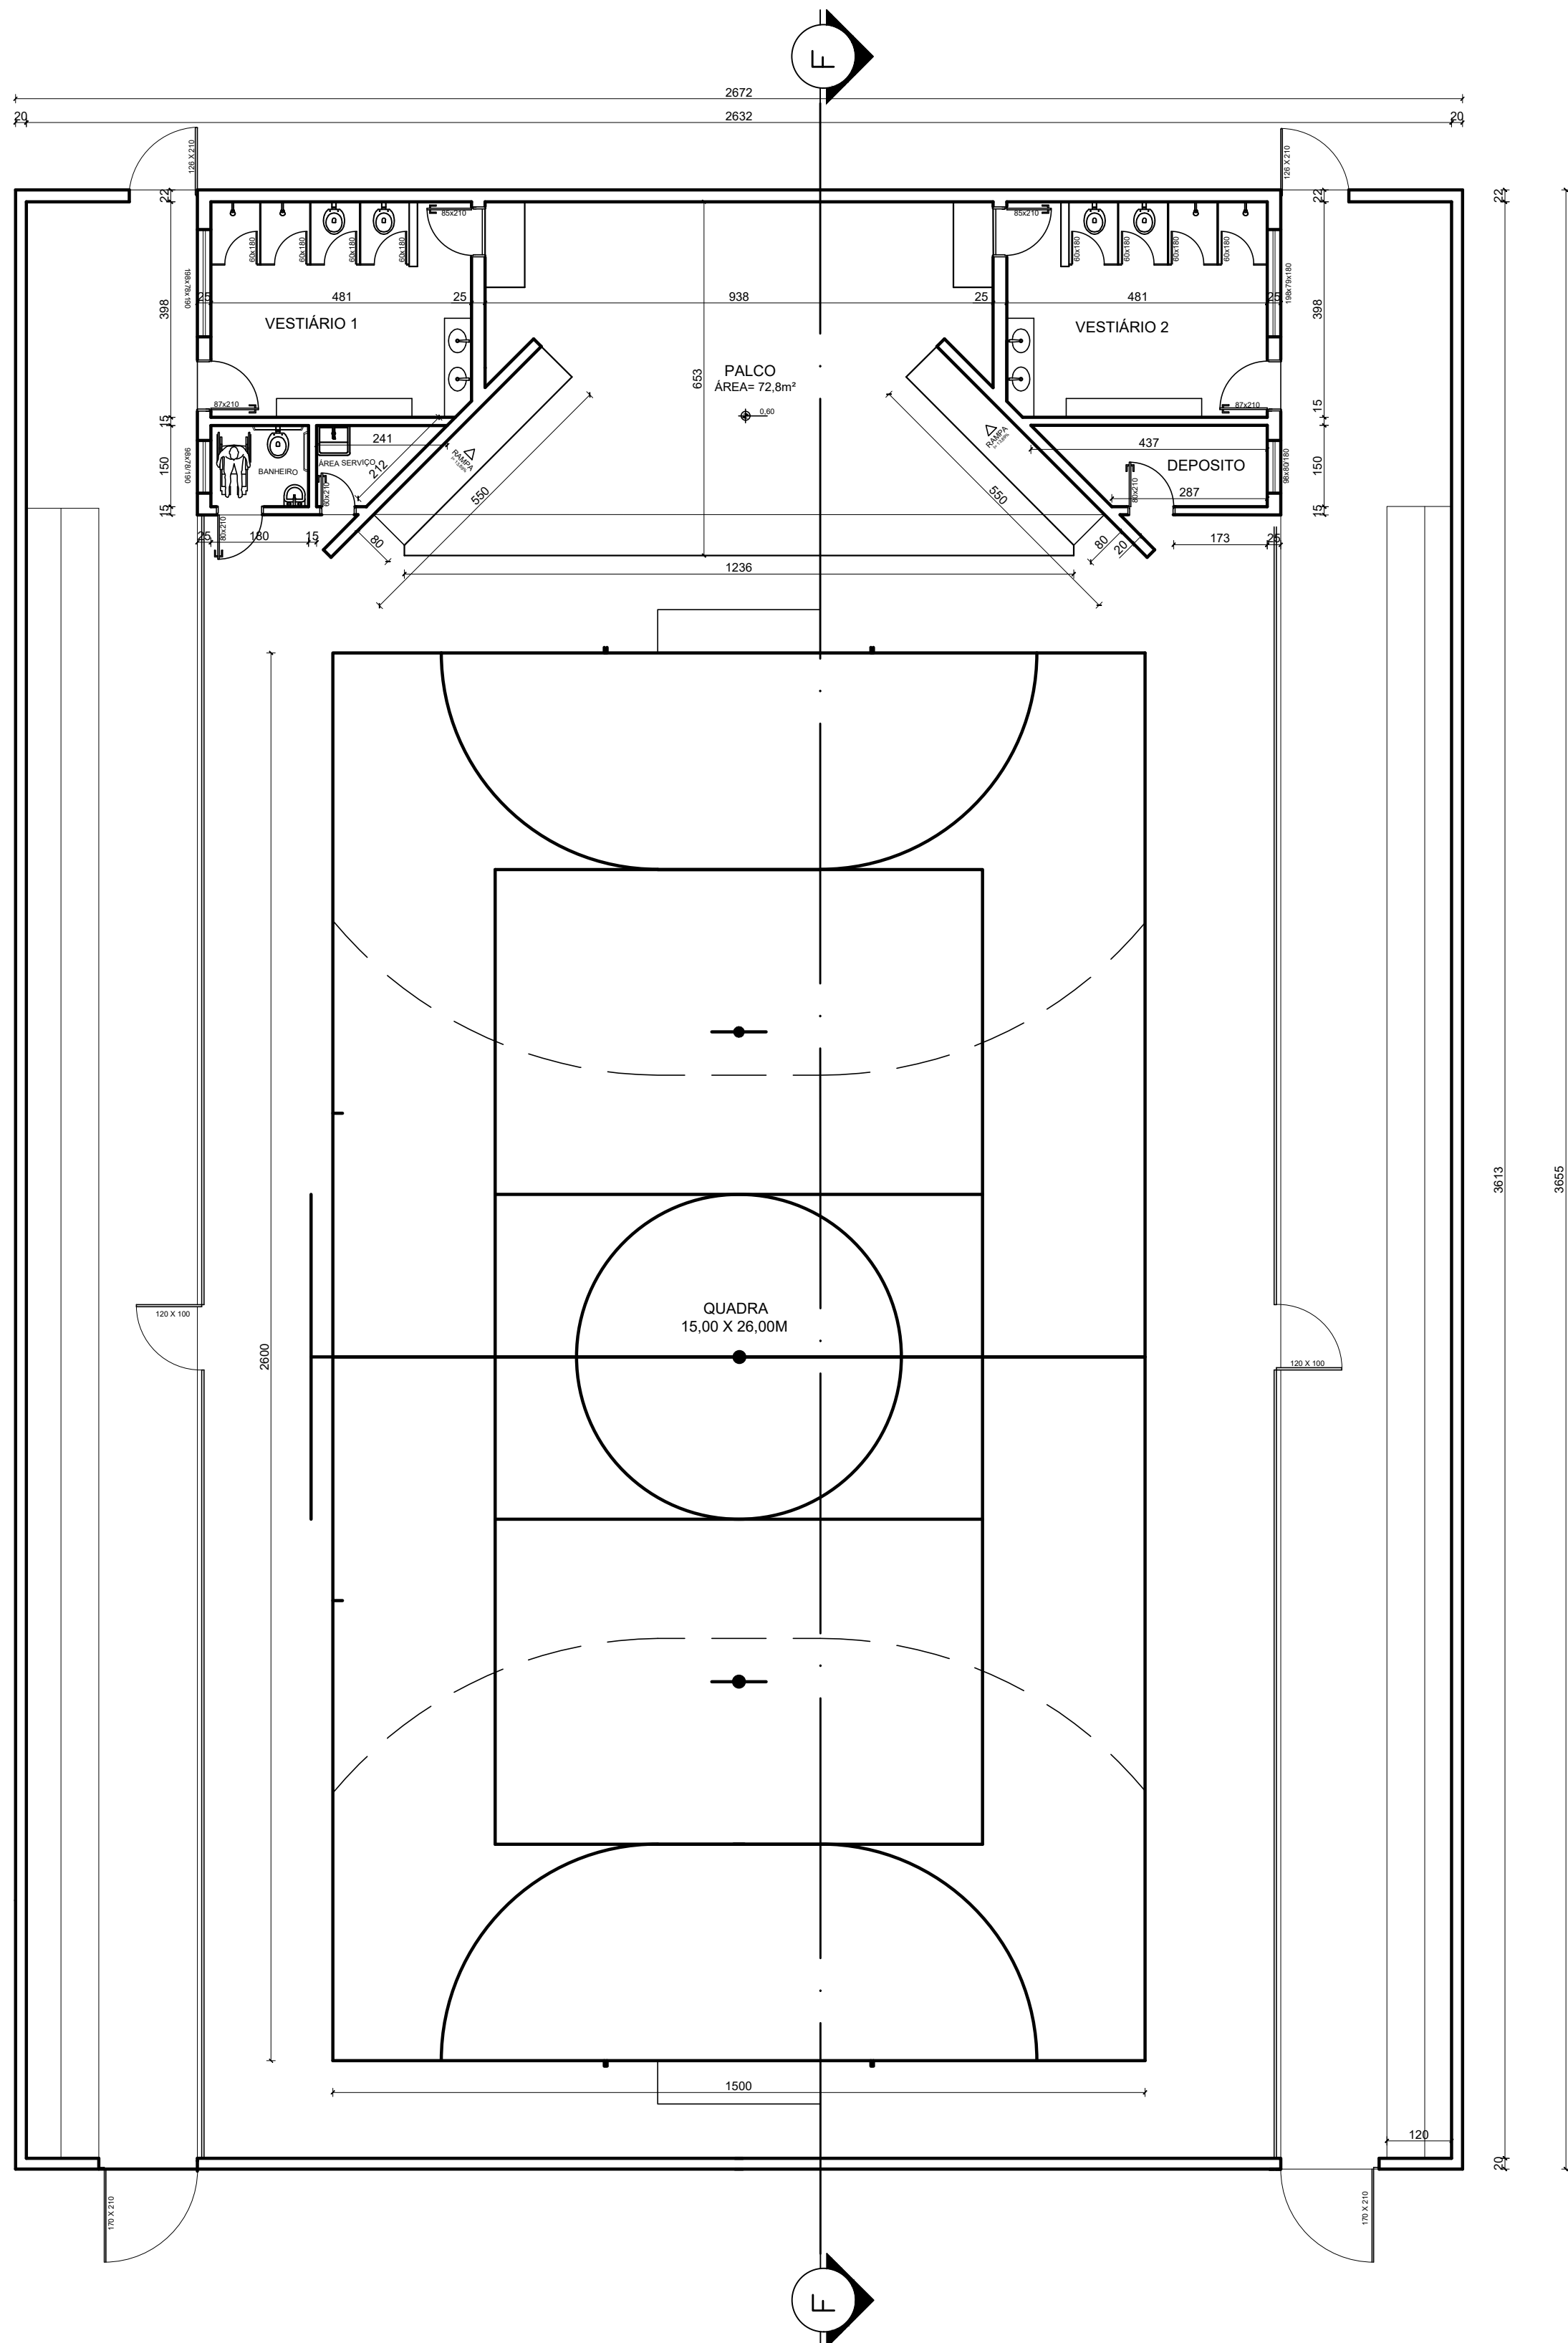

PLANTA BAIXA - QUADRA POLIESPORTIVA
Esc: 1:100

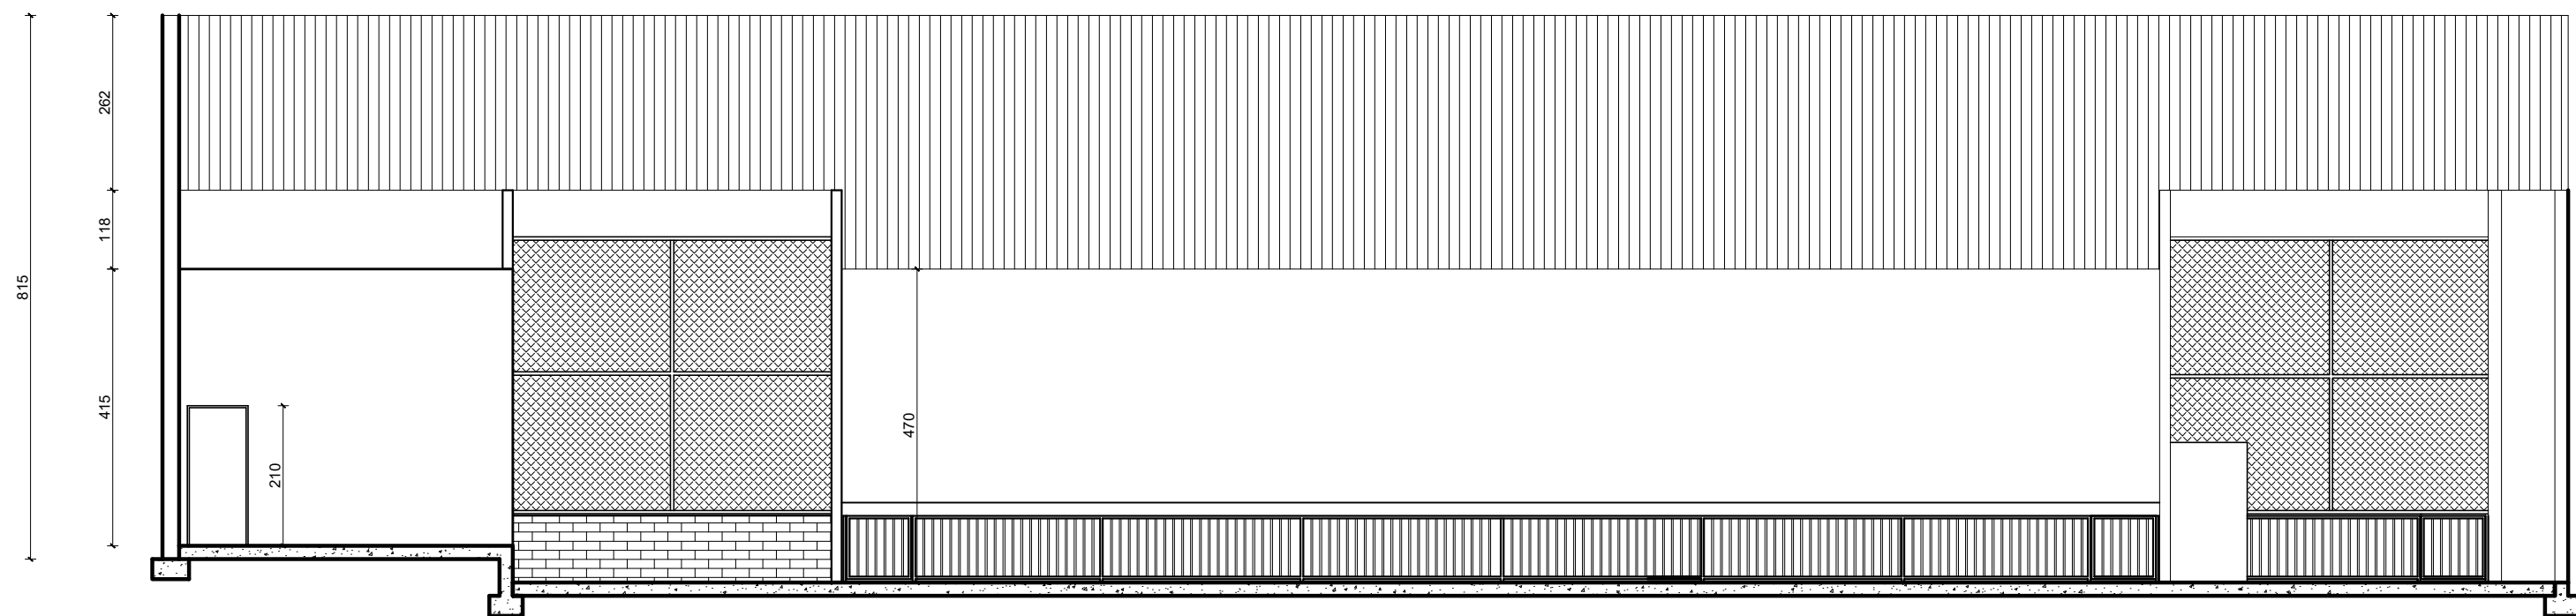

CORTE - FF
Esc: 1:100

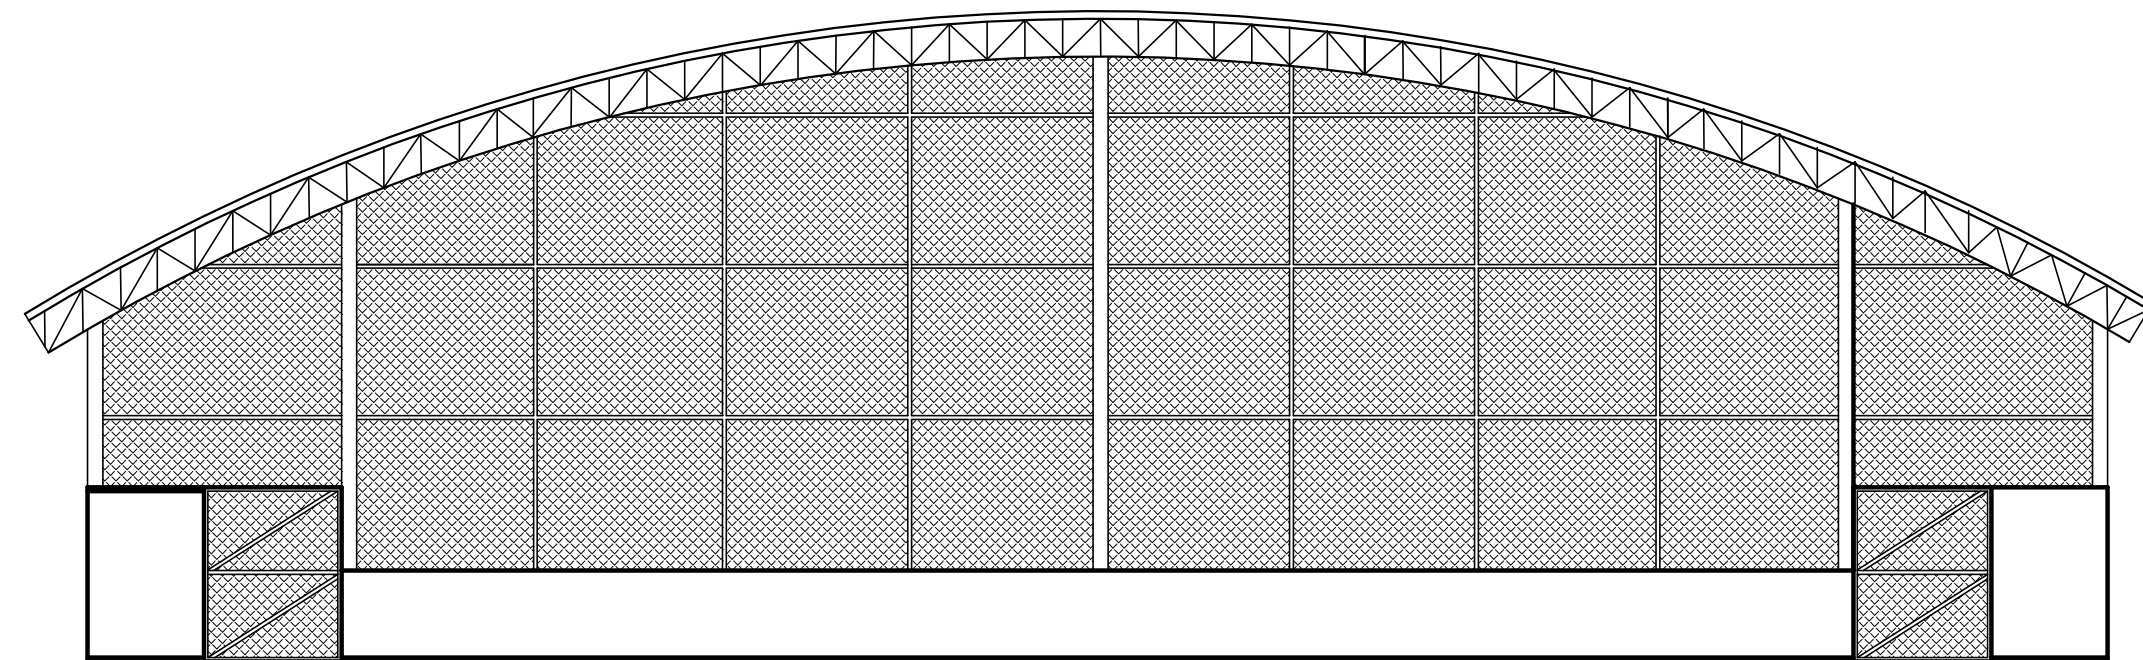

FACHADA FRONTAL - QUADRA POLIESPORTIVA
Esc: 1:100

NOTAS:

		PREFEITURA MUNICIPAL DE NOVA ERA Secretaria de Obras e Serviços Urbanos			
RESPONSÁVEIS TÉCNICOS:					
LUCAS FELIPE Q. M. DA COSTA ENG. CIVIL - CREA/MG 249.710/D			LUÍS AUGUSTO CLARK LOPES ENG. CIVIL - CREA/MG 212.505/D		
ENDEREÇO: PRAÇA DA ESTAÇÃO, Nº 175, BAIRRO DA ESTAÇÃO - NOVA ERA/MG					
CONTEÚDO: PROJETO EXECUTIVO ARQUITETÔNICO - REFORMA DO CONJUNTO ARQUITETÔNICO DA ESTAÇÃO FERROVIÁRIA DE NOVA ERA/MG					
DETALHE: FACHADA LATERAL ESQUERDA - BLOCOS 3, 4 e 5, PLANTA BAIXA - QUADRA POLIESPORTIVA, CORTE - FF, FACHADA FRONTAL - QUADRA POLIESPORTIVA					
ÁREA LEVANTADA: -		ÁREA CONSTRUÍDA: -		FORMATO: A1	
				ESCALA: INDICADA	
DESENHO: Luís Clark		REVISÃO: REV.00		DATA: 23/12/2019	
				FOLHA: 05/07	