



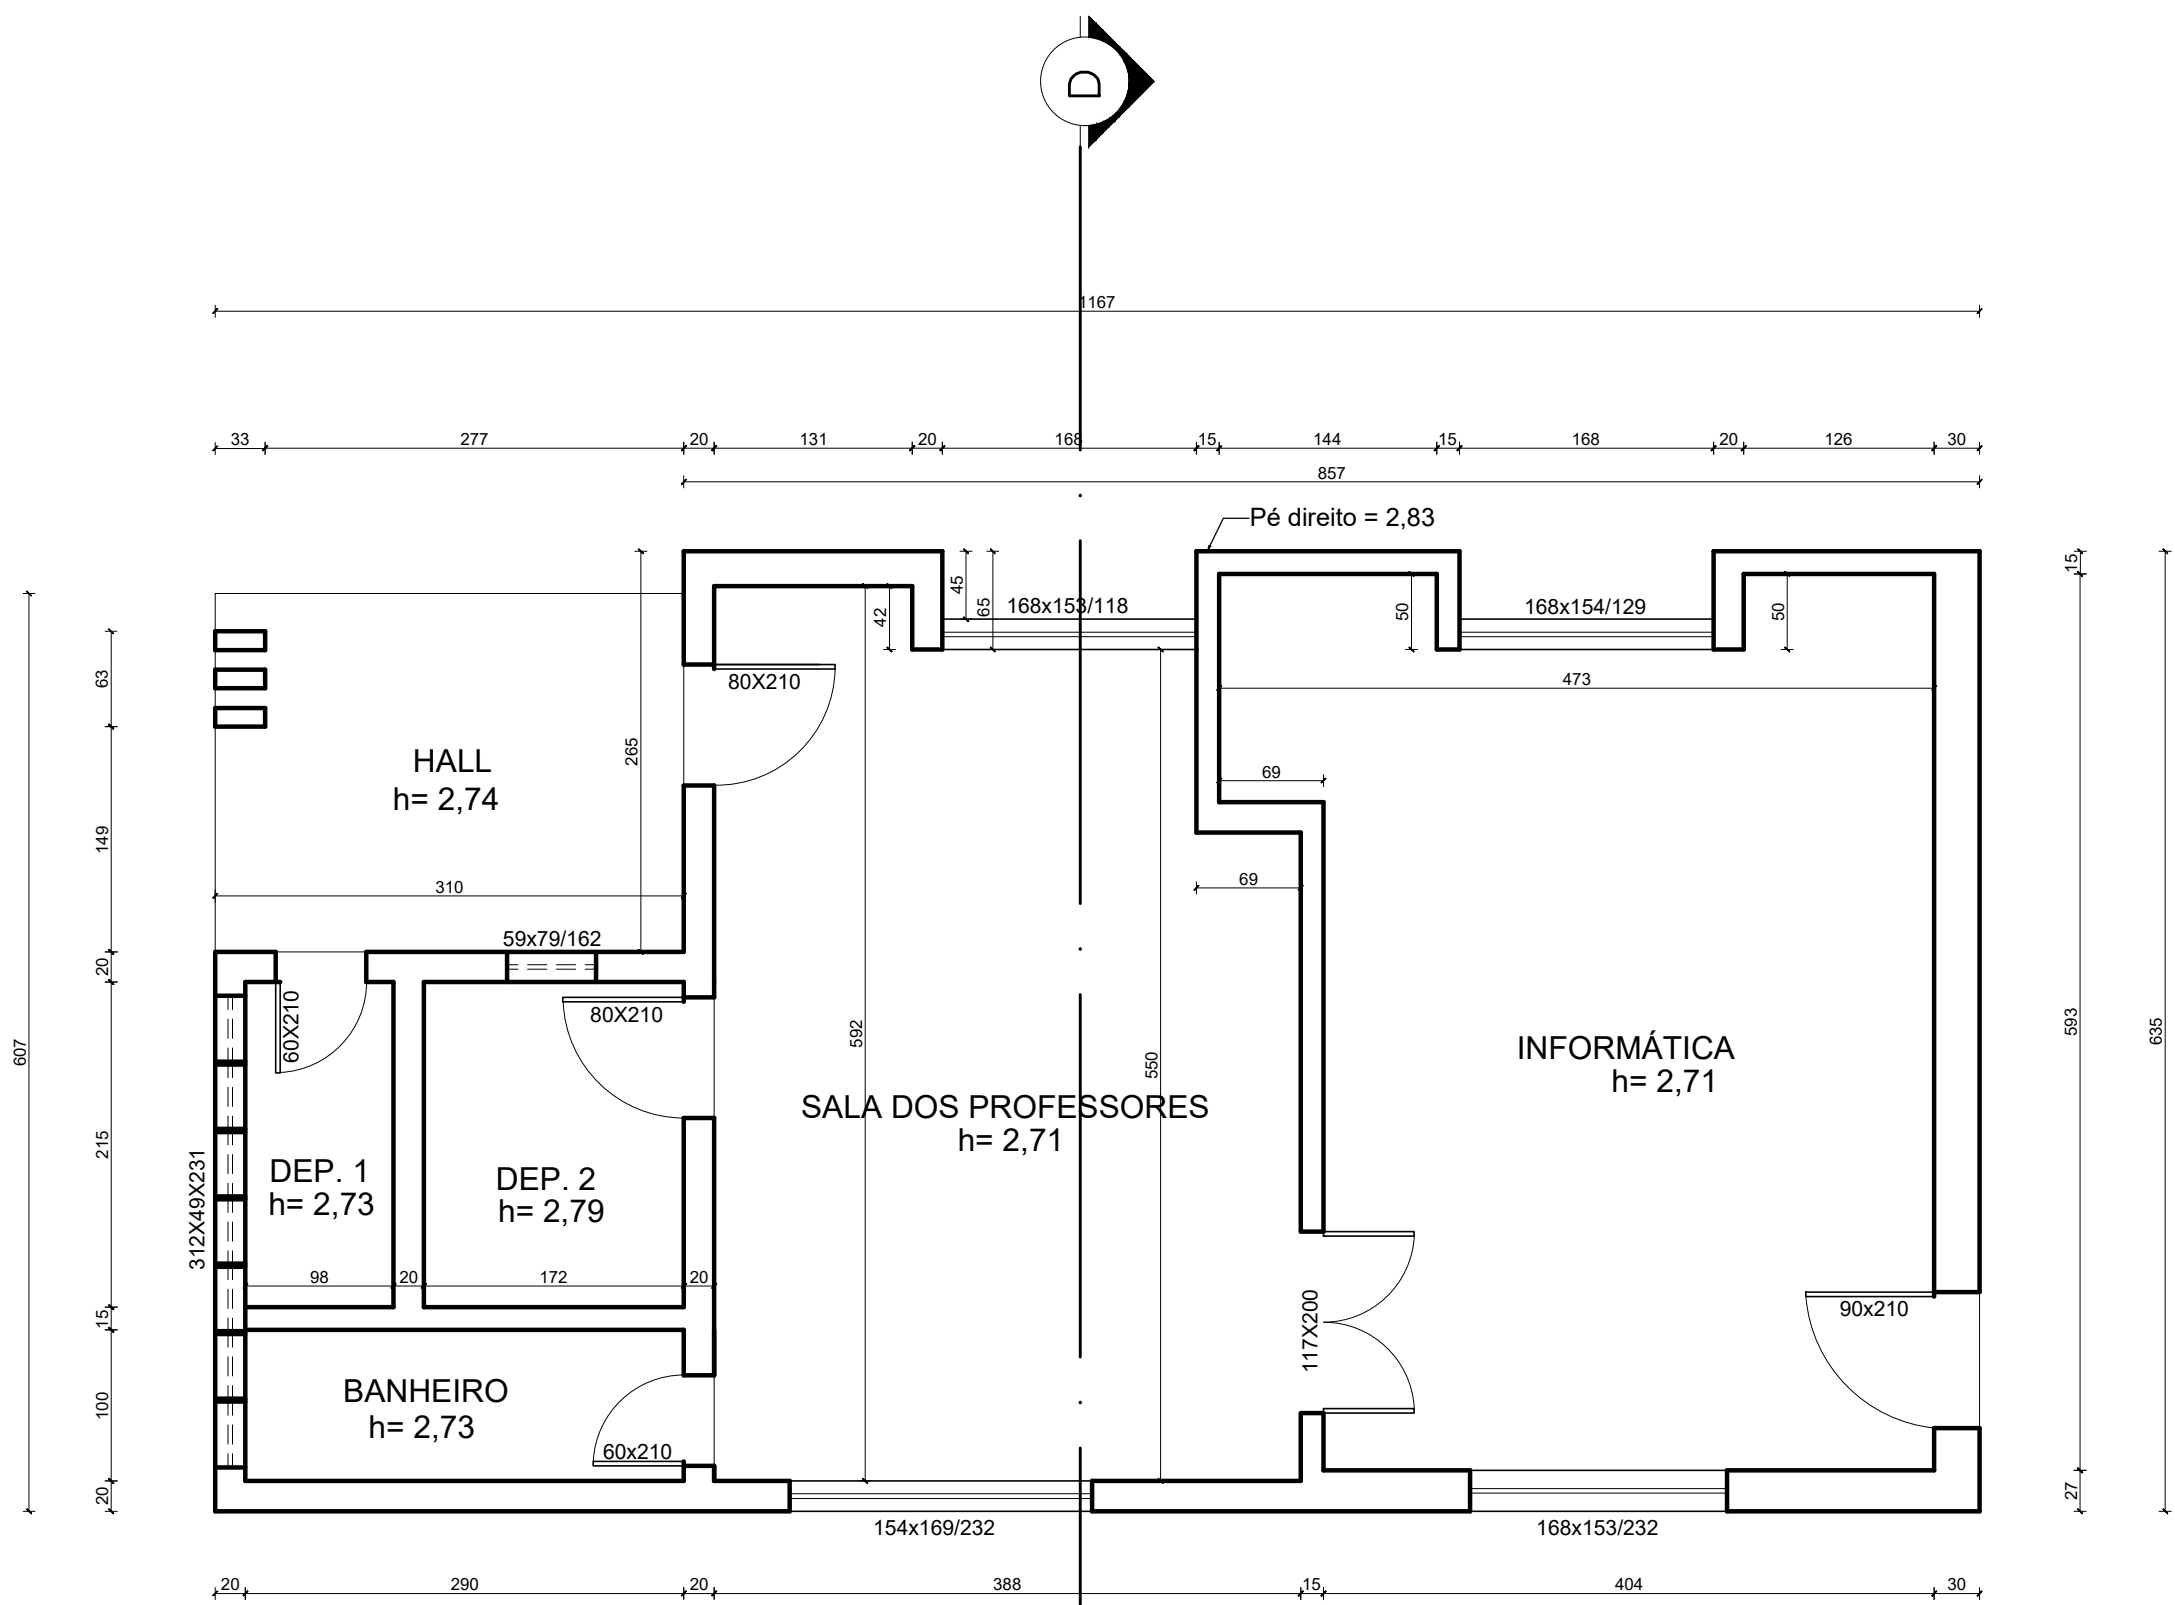

PLANTA BAIXA - BLOCO 4
Esc: 1:50

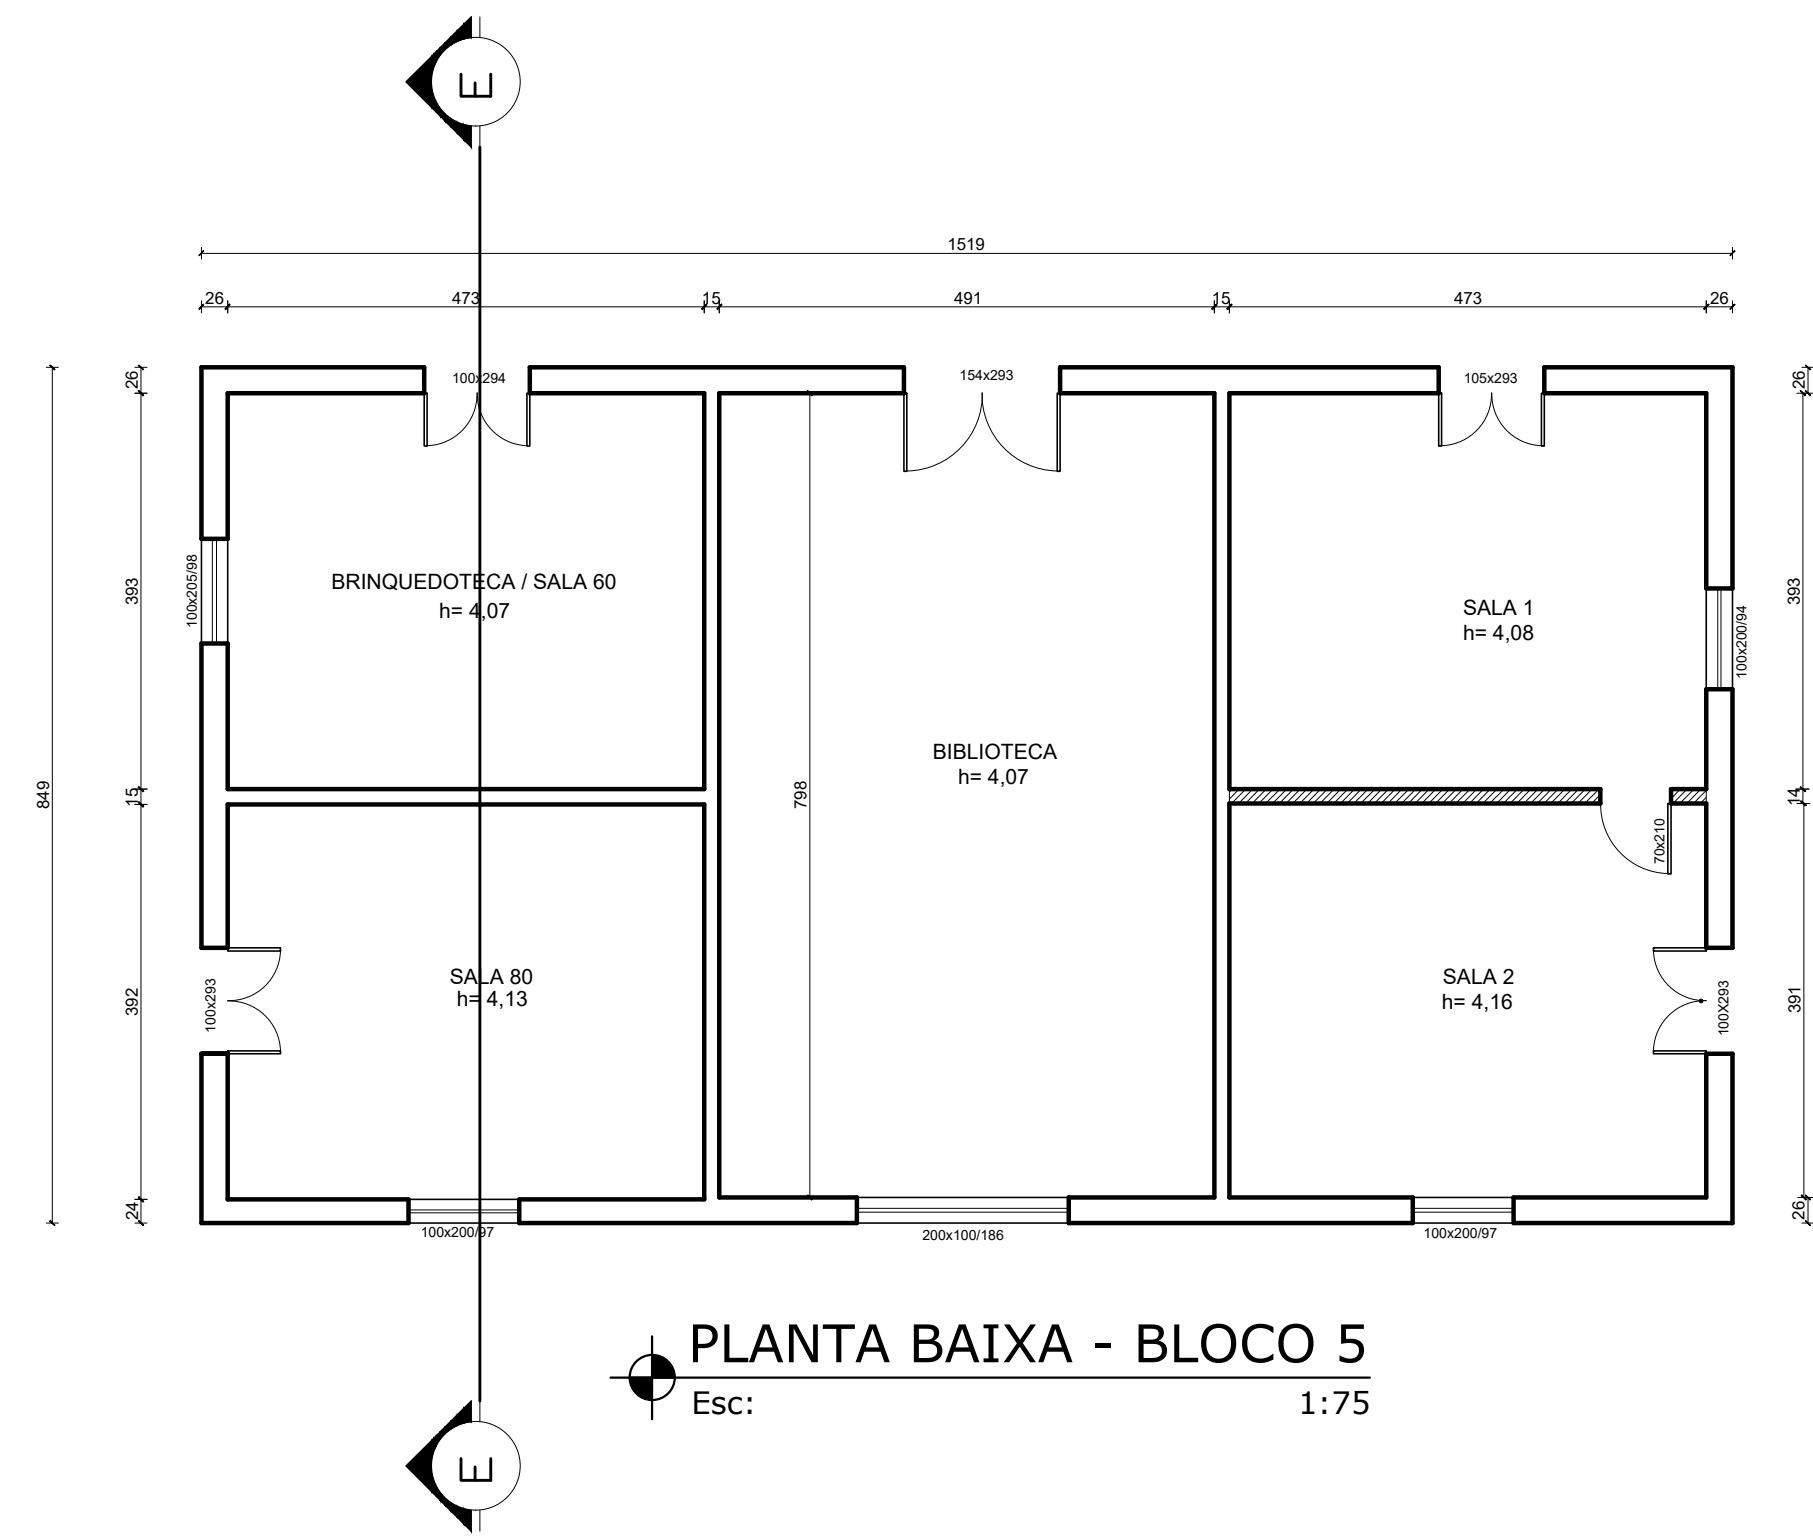

PLANTA BAIXA - BLOCO 5
Esc: 1:75

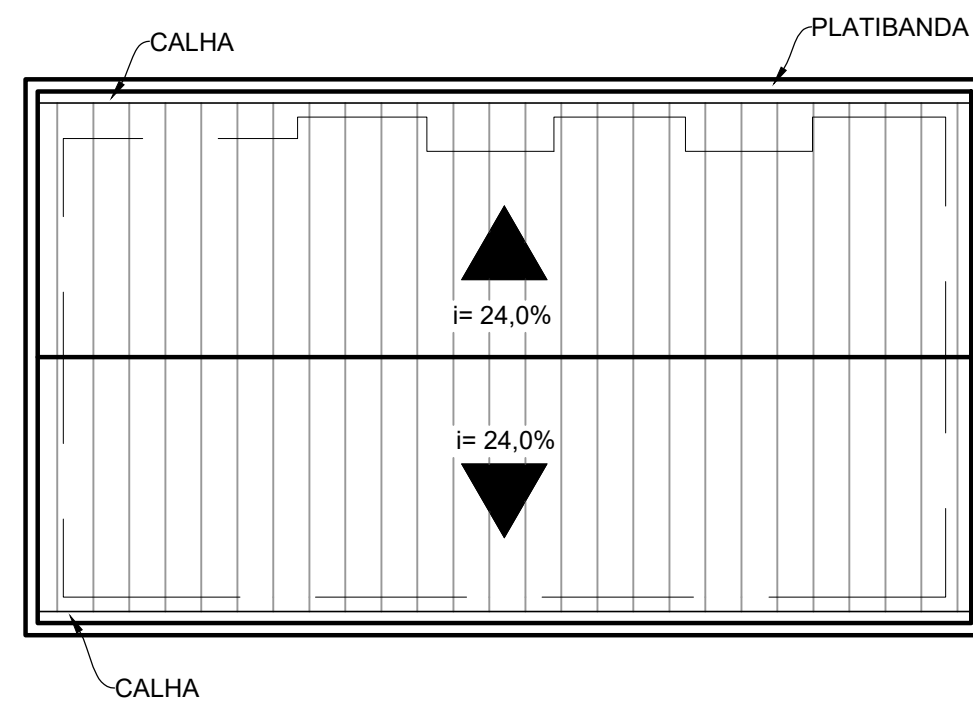


DIAGRAMA DE COBERTURA - BLOCO 4
Esc: 1:100



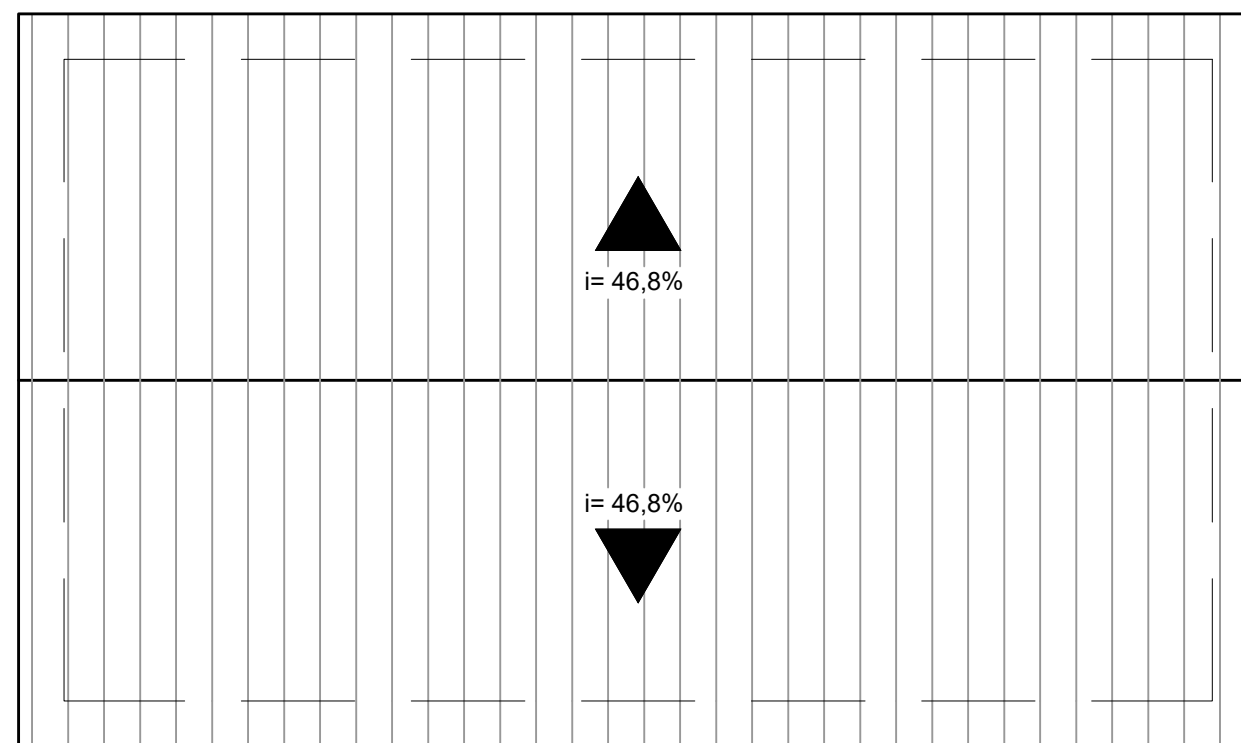


DIAGRAMA DE COBERTURA - BLOCO 5
Esc: 1:100

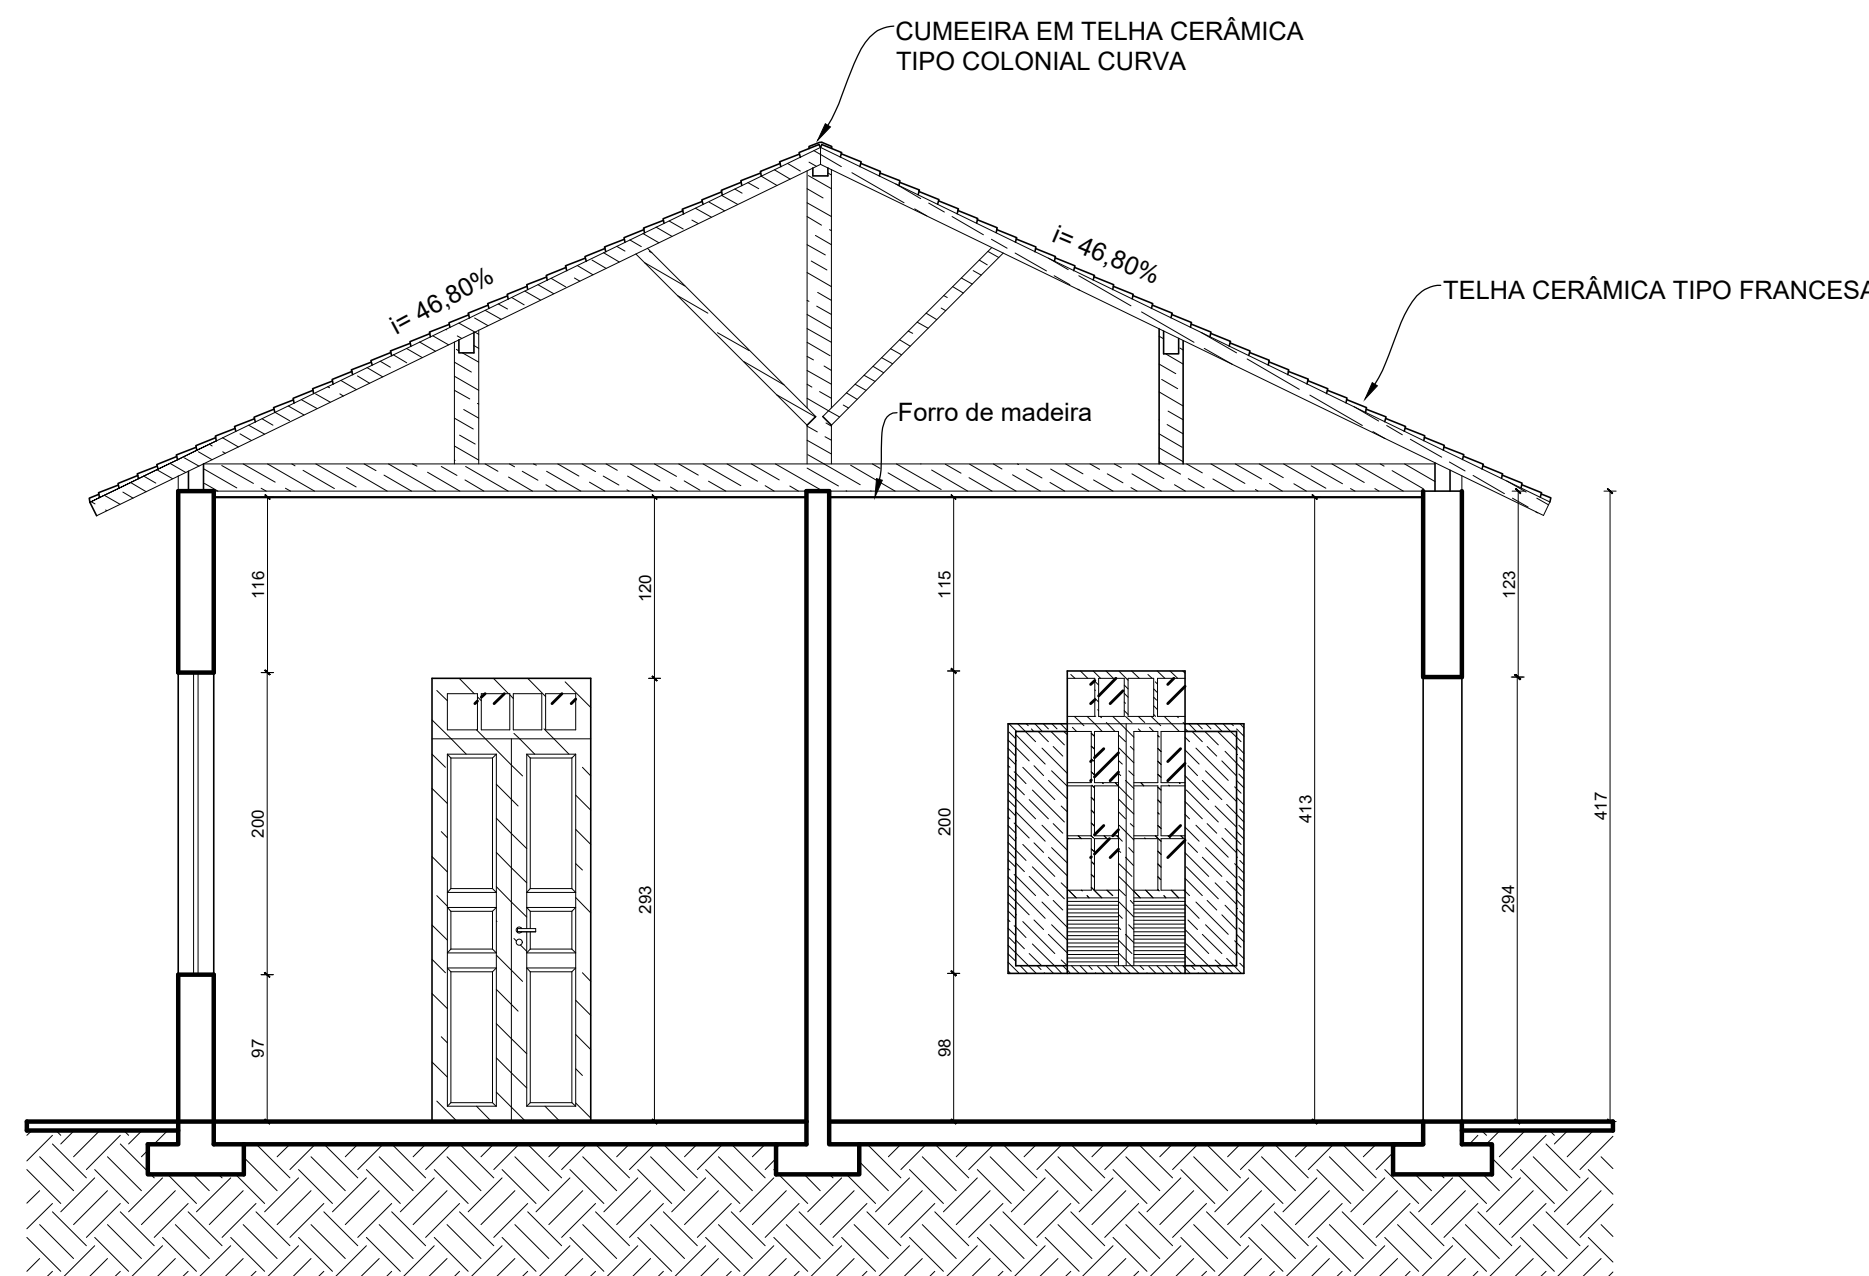

CORTE - EE
Esc: 1:50

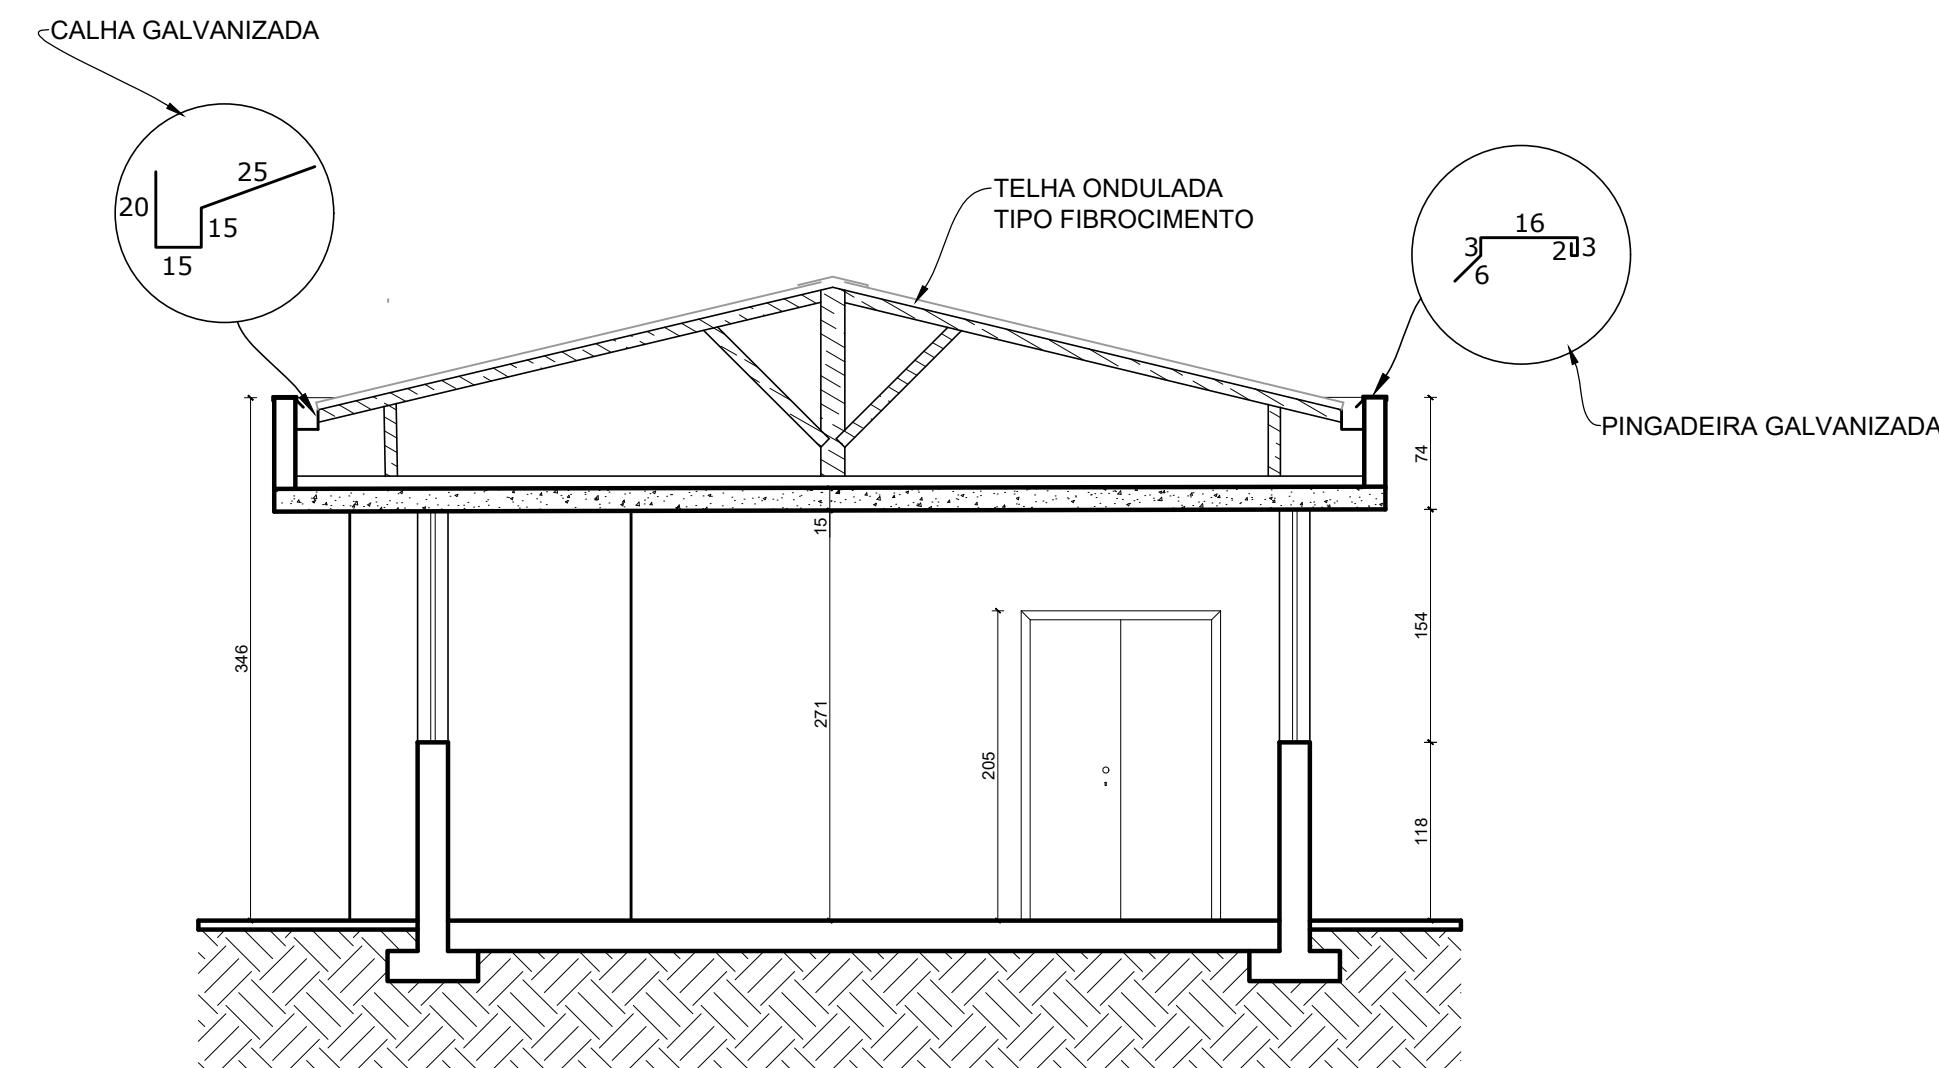

CORTE - DD
Esc: 1:50

NOTAS:

		PREFEITURA MUNICIPAL DE NOVA ERA Secretaria de Obras e Serviços Urbanos			
RESPONSÁVEIS TÉCNICOS:					
LUCAS FELIPE Q. M. DA COSTA ENG. CIVIL - CREA/MG 249.710/D			LUÍS AUGUSTO CLARK LOPES ENG. CIVIL - CREA/MG 212.505/D		
ENDEREÇO: PRAÇA DA ESTAÇÃO, Nº 175, BAIRRO DA ESTAÇÃO - NOVA ERA/MG					
CONTEÚDO: PROJETO EXECUTIVO ARQUITETÔNICO - REFORMA DO CONJUNTO ARQUITETÔNICO DA ESTAÇÃO FERROVIÁRIA DE NOVA ERA/MG					
DETALHE: PLANTA BAIXA BLOCO 4 E 5, DIAGRAMA DE COBERTURA - BLOCO 4 E 5, CORTES - DD e EE					
ÁREA LEVANTADA: -		ÁREA CONSTRUÍDA: -		FORMATO: A1	
				ESCALA: INDICADA	
DESENHO: Luís Clark		REVISÃO: REV.00		DATA: 23/12/2019	
		ARQUIVO:		FOLHA: 04/07	