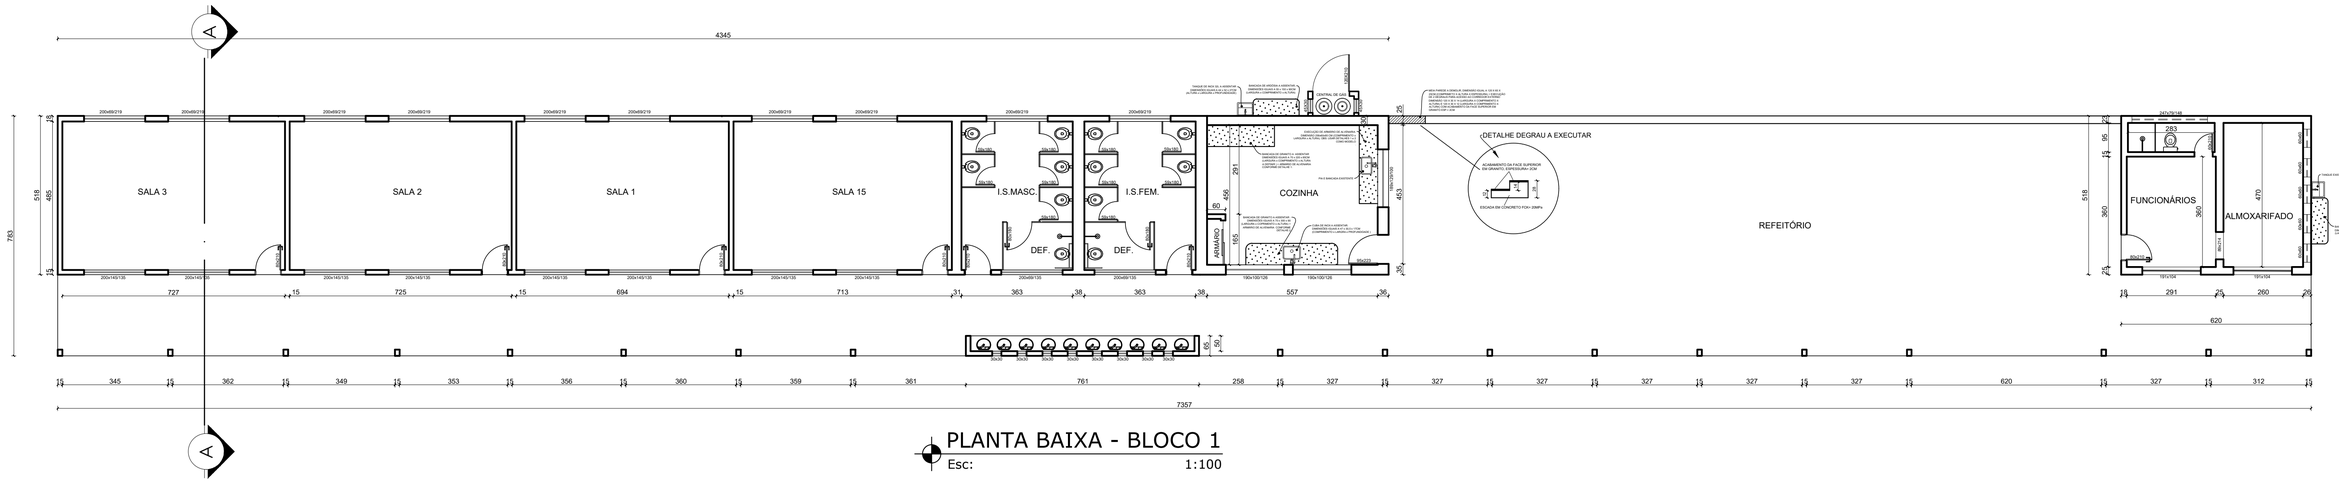


PLANTA BAIXA - BLOCO 1

Esc: 1:100


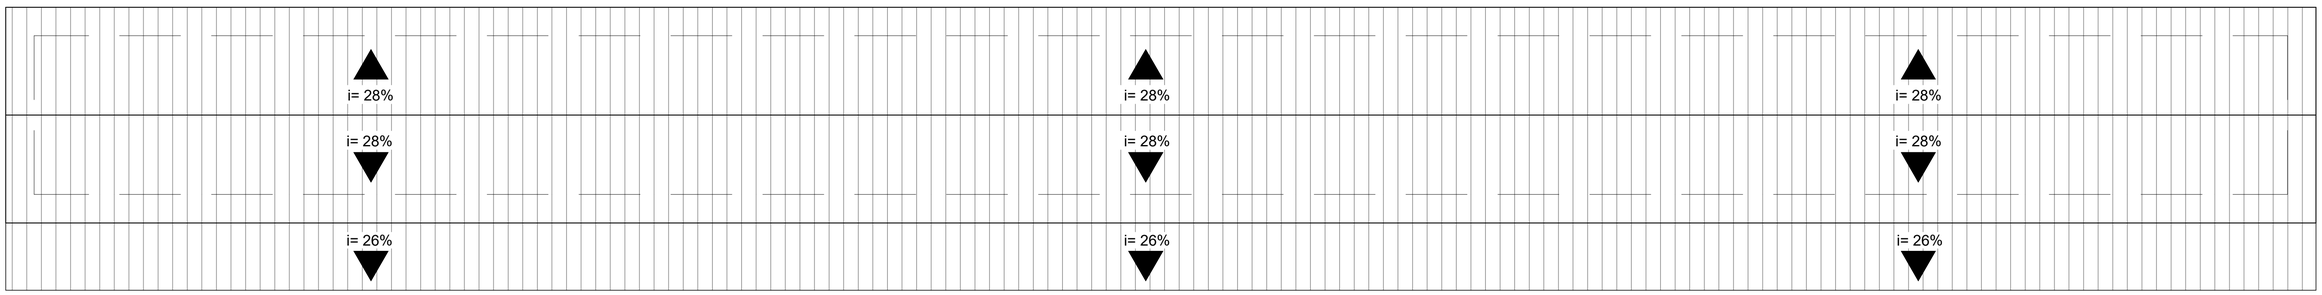



DIAGRAMA DE COBERTURA - BLOCO 1

Esc: 1:100

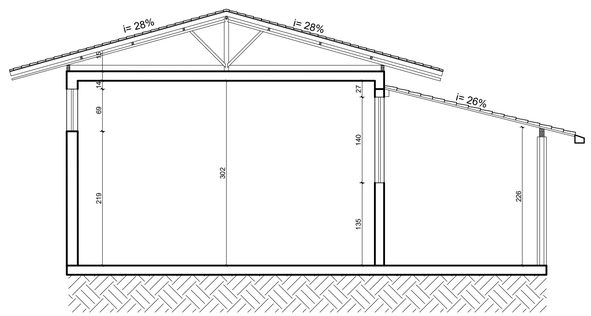


CORTE - AA

Esc: 1:50

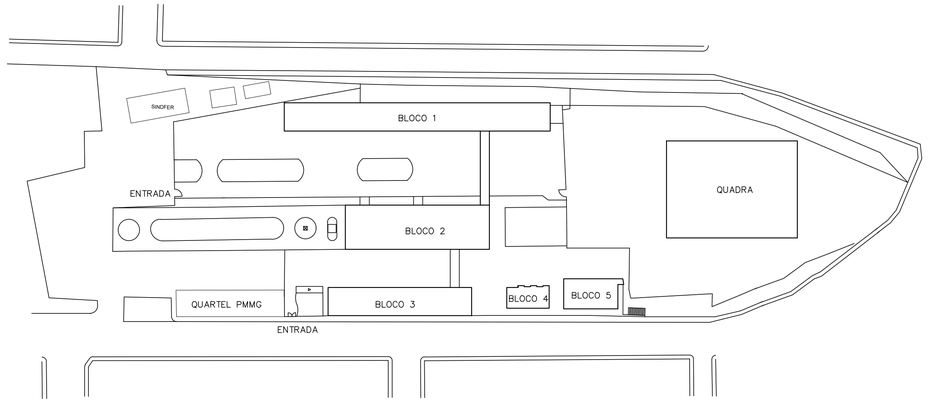


LOCAÇÃO /SITUAÇÃO

Esc: 1:1000

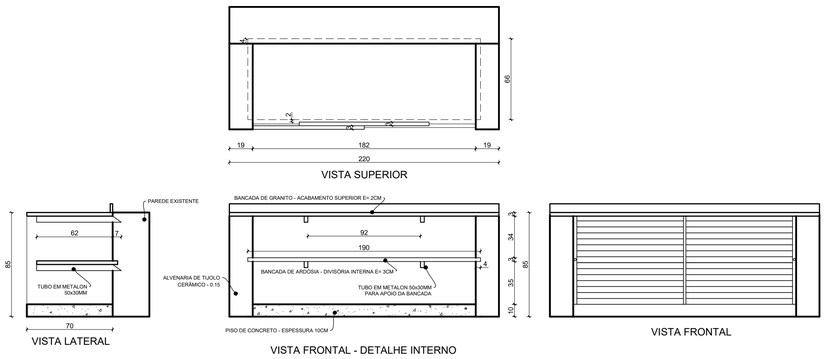

DETALHE 1

Esc: 1:25

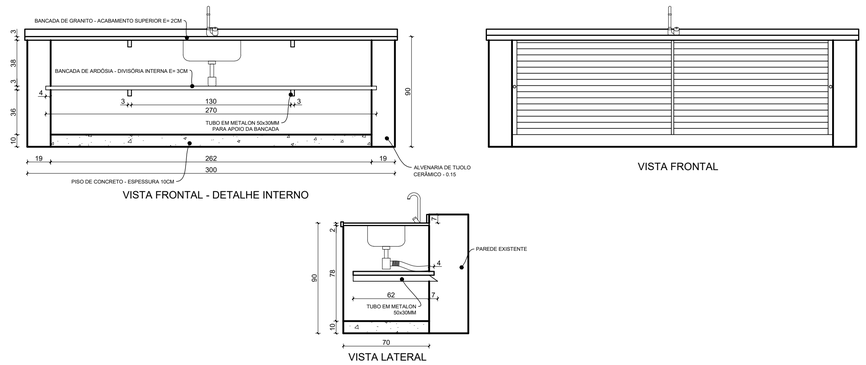

DETALHE 2

Esc: 1:25

NOTAS:

PREFEITURA MUNICIPAL DE NOVA ERA
Secretaria de Obras e Serviços Urbanos

RESPONSÁVEIS TÉCNICOS:

LUCAS FELIPE Q. M. DA COSTA
ENG. CIVIL - CREA/MG 249.710/D

LUÍS AUGUSTO CLARK LOPES
ENG. CIVIL - CREA/MG 212.505/D

ENDEREÇO:
PRAÇA DA ESTAÇÃO, Nº 175, BAIRRO DA ESTAÇÃO - NOVA ERA/MG

CONTEÚDO:
PROJETO EXECUTIVO ARQUITETÔNICO - REFORMA DO CONJUNTO ARQUITETÔNICO DA ESTAÇÃO FERROVIÁRIA DE NOVA ERA/MG

DETALHE:
PLANTA BAIXA - BLOCO 1, DIAGRAMA DE COBERTURA - BLOCO 1, CORTE - AA, DETALHES 1 e 2 LOCAÇÃO/SITUAÇÃO

ÁREA LEVANTADA:	ÁREA CONSTRUÍDA:	FORMATO:	ESCALA:
-	-	A1	INDICADA

DESENHO:	REVISÃO:	DATA:
Luís Clark	REV.00	23/12/2019
	ARQUIVO:	FOLHA: 01/07