
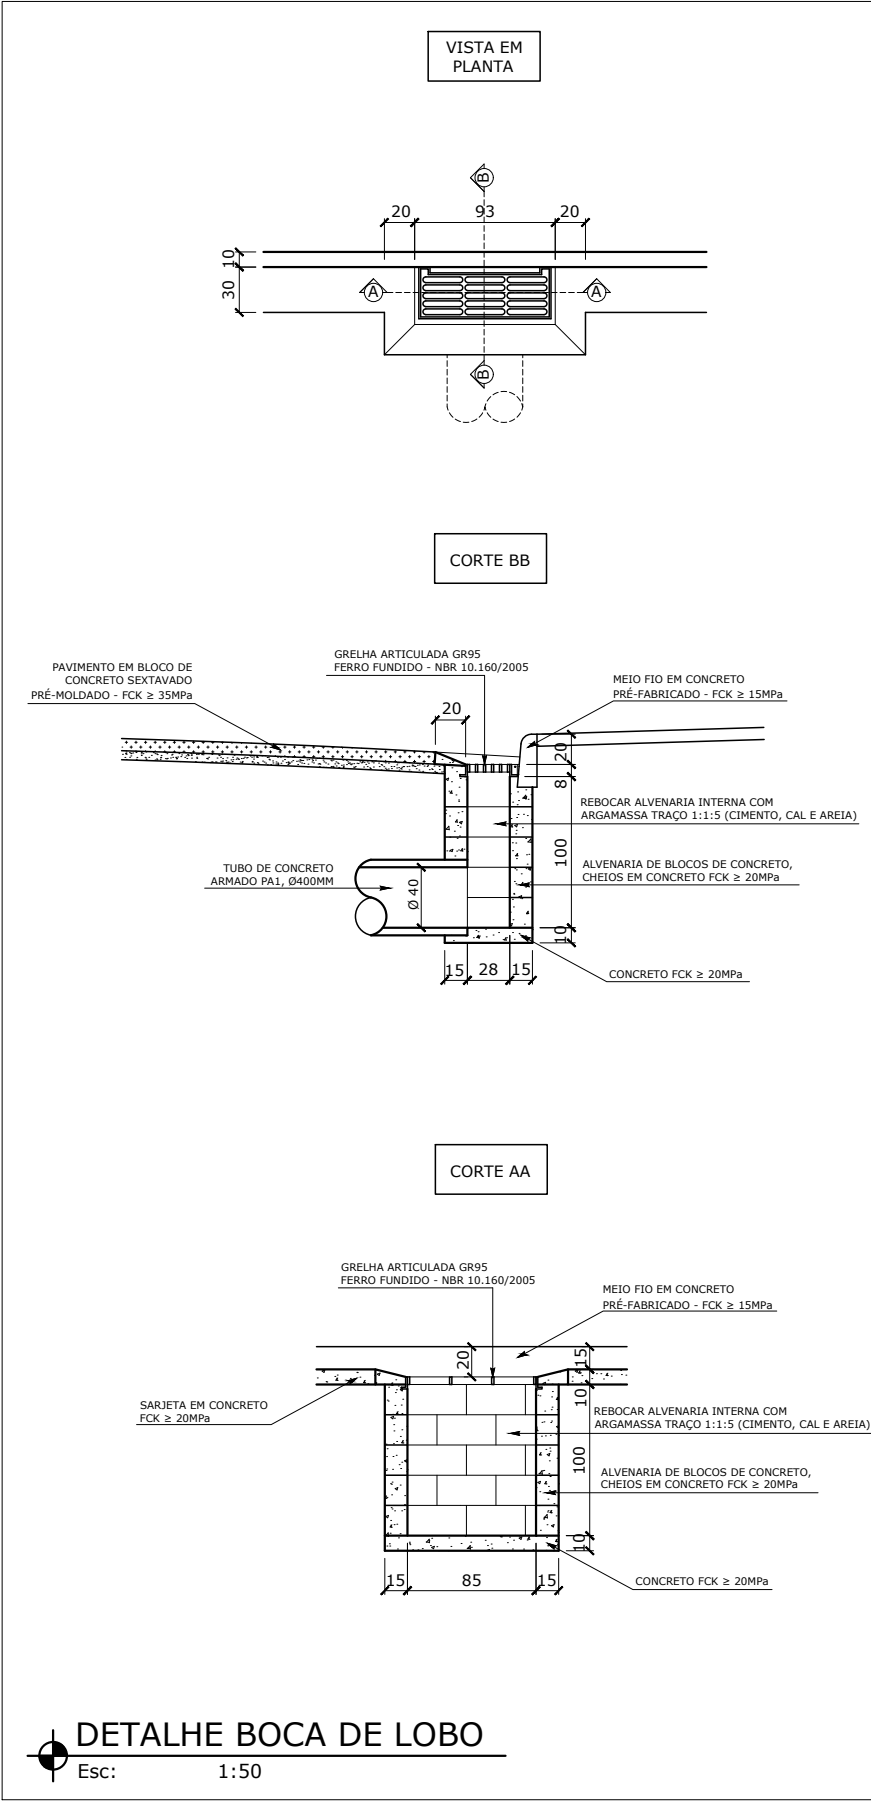
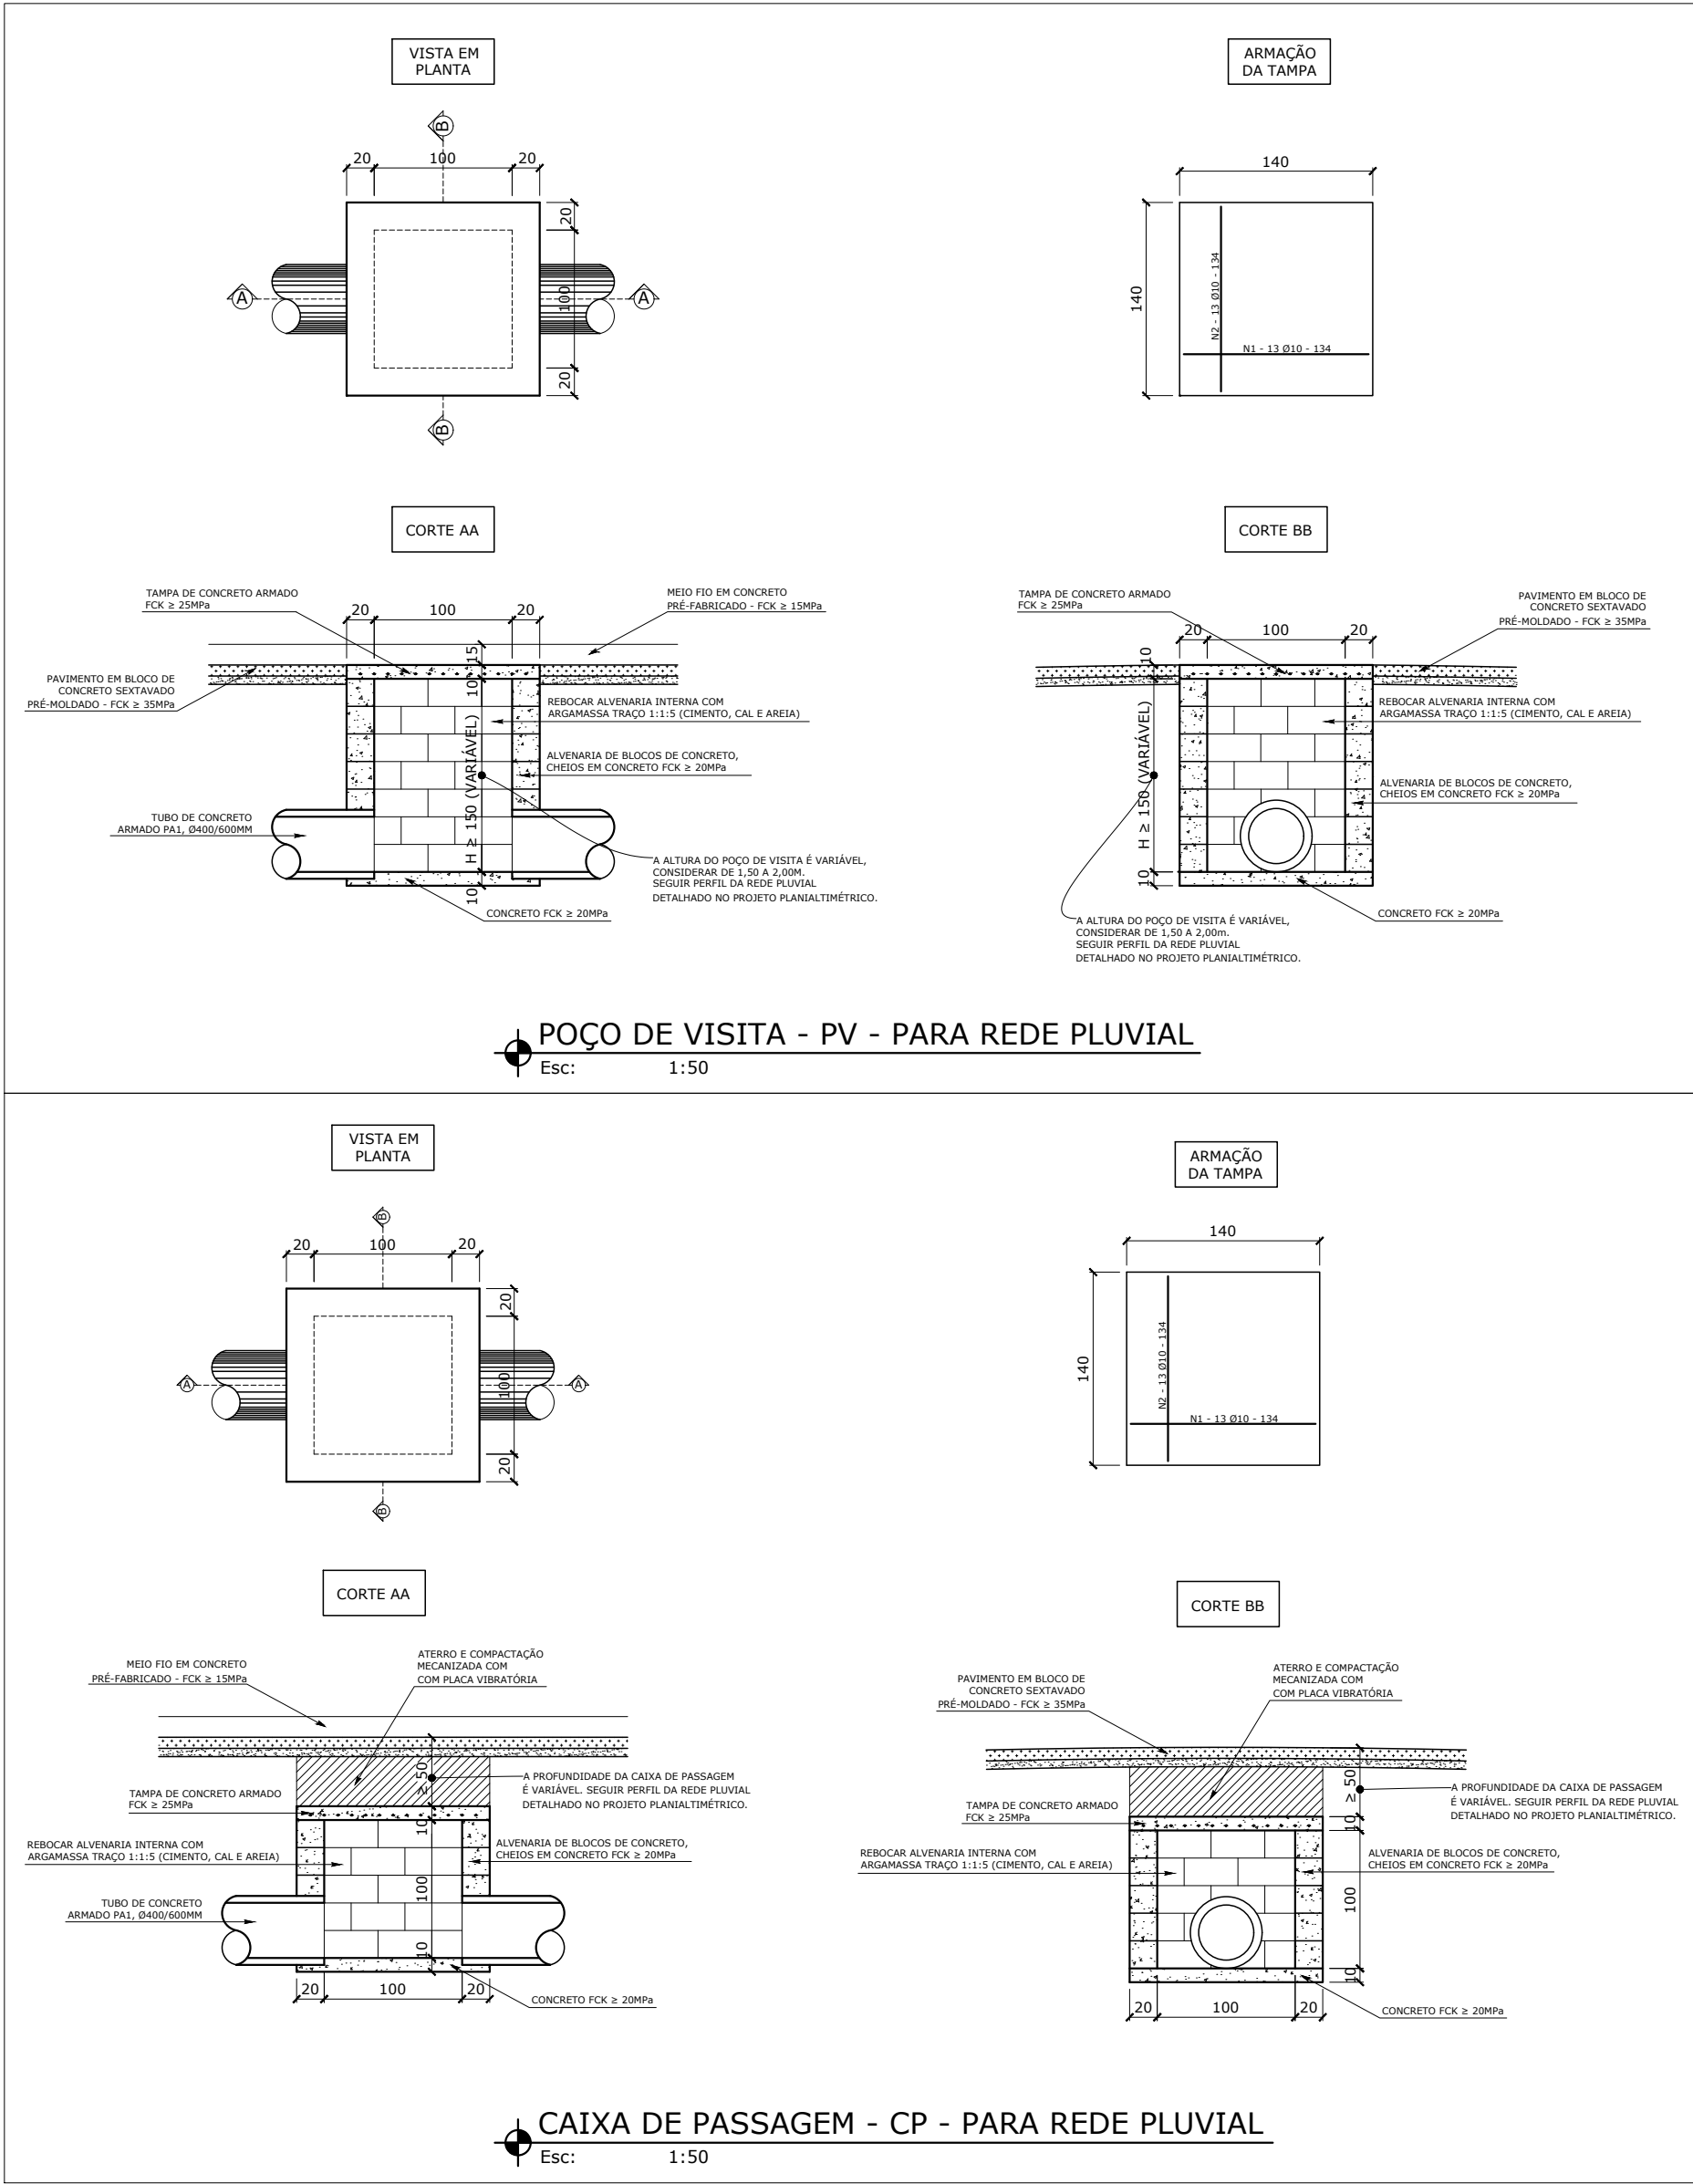


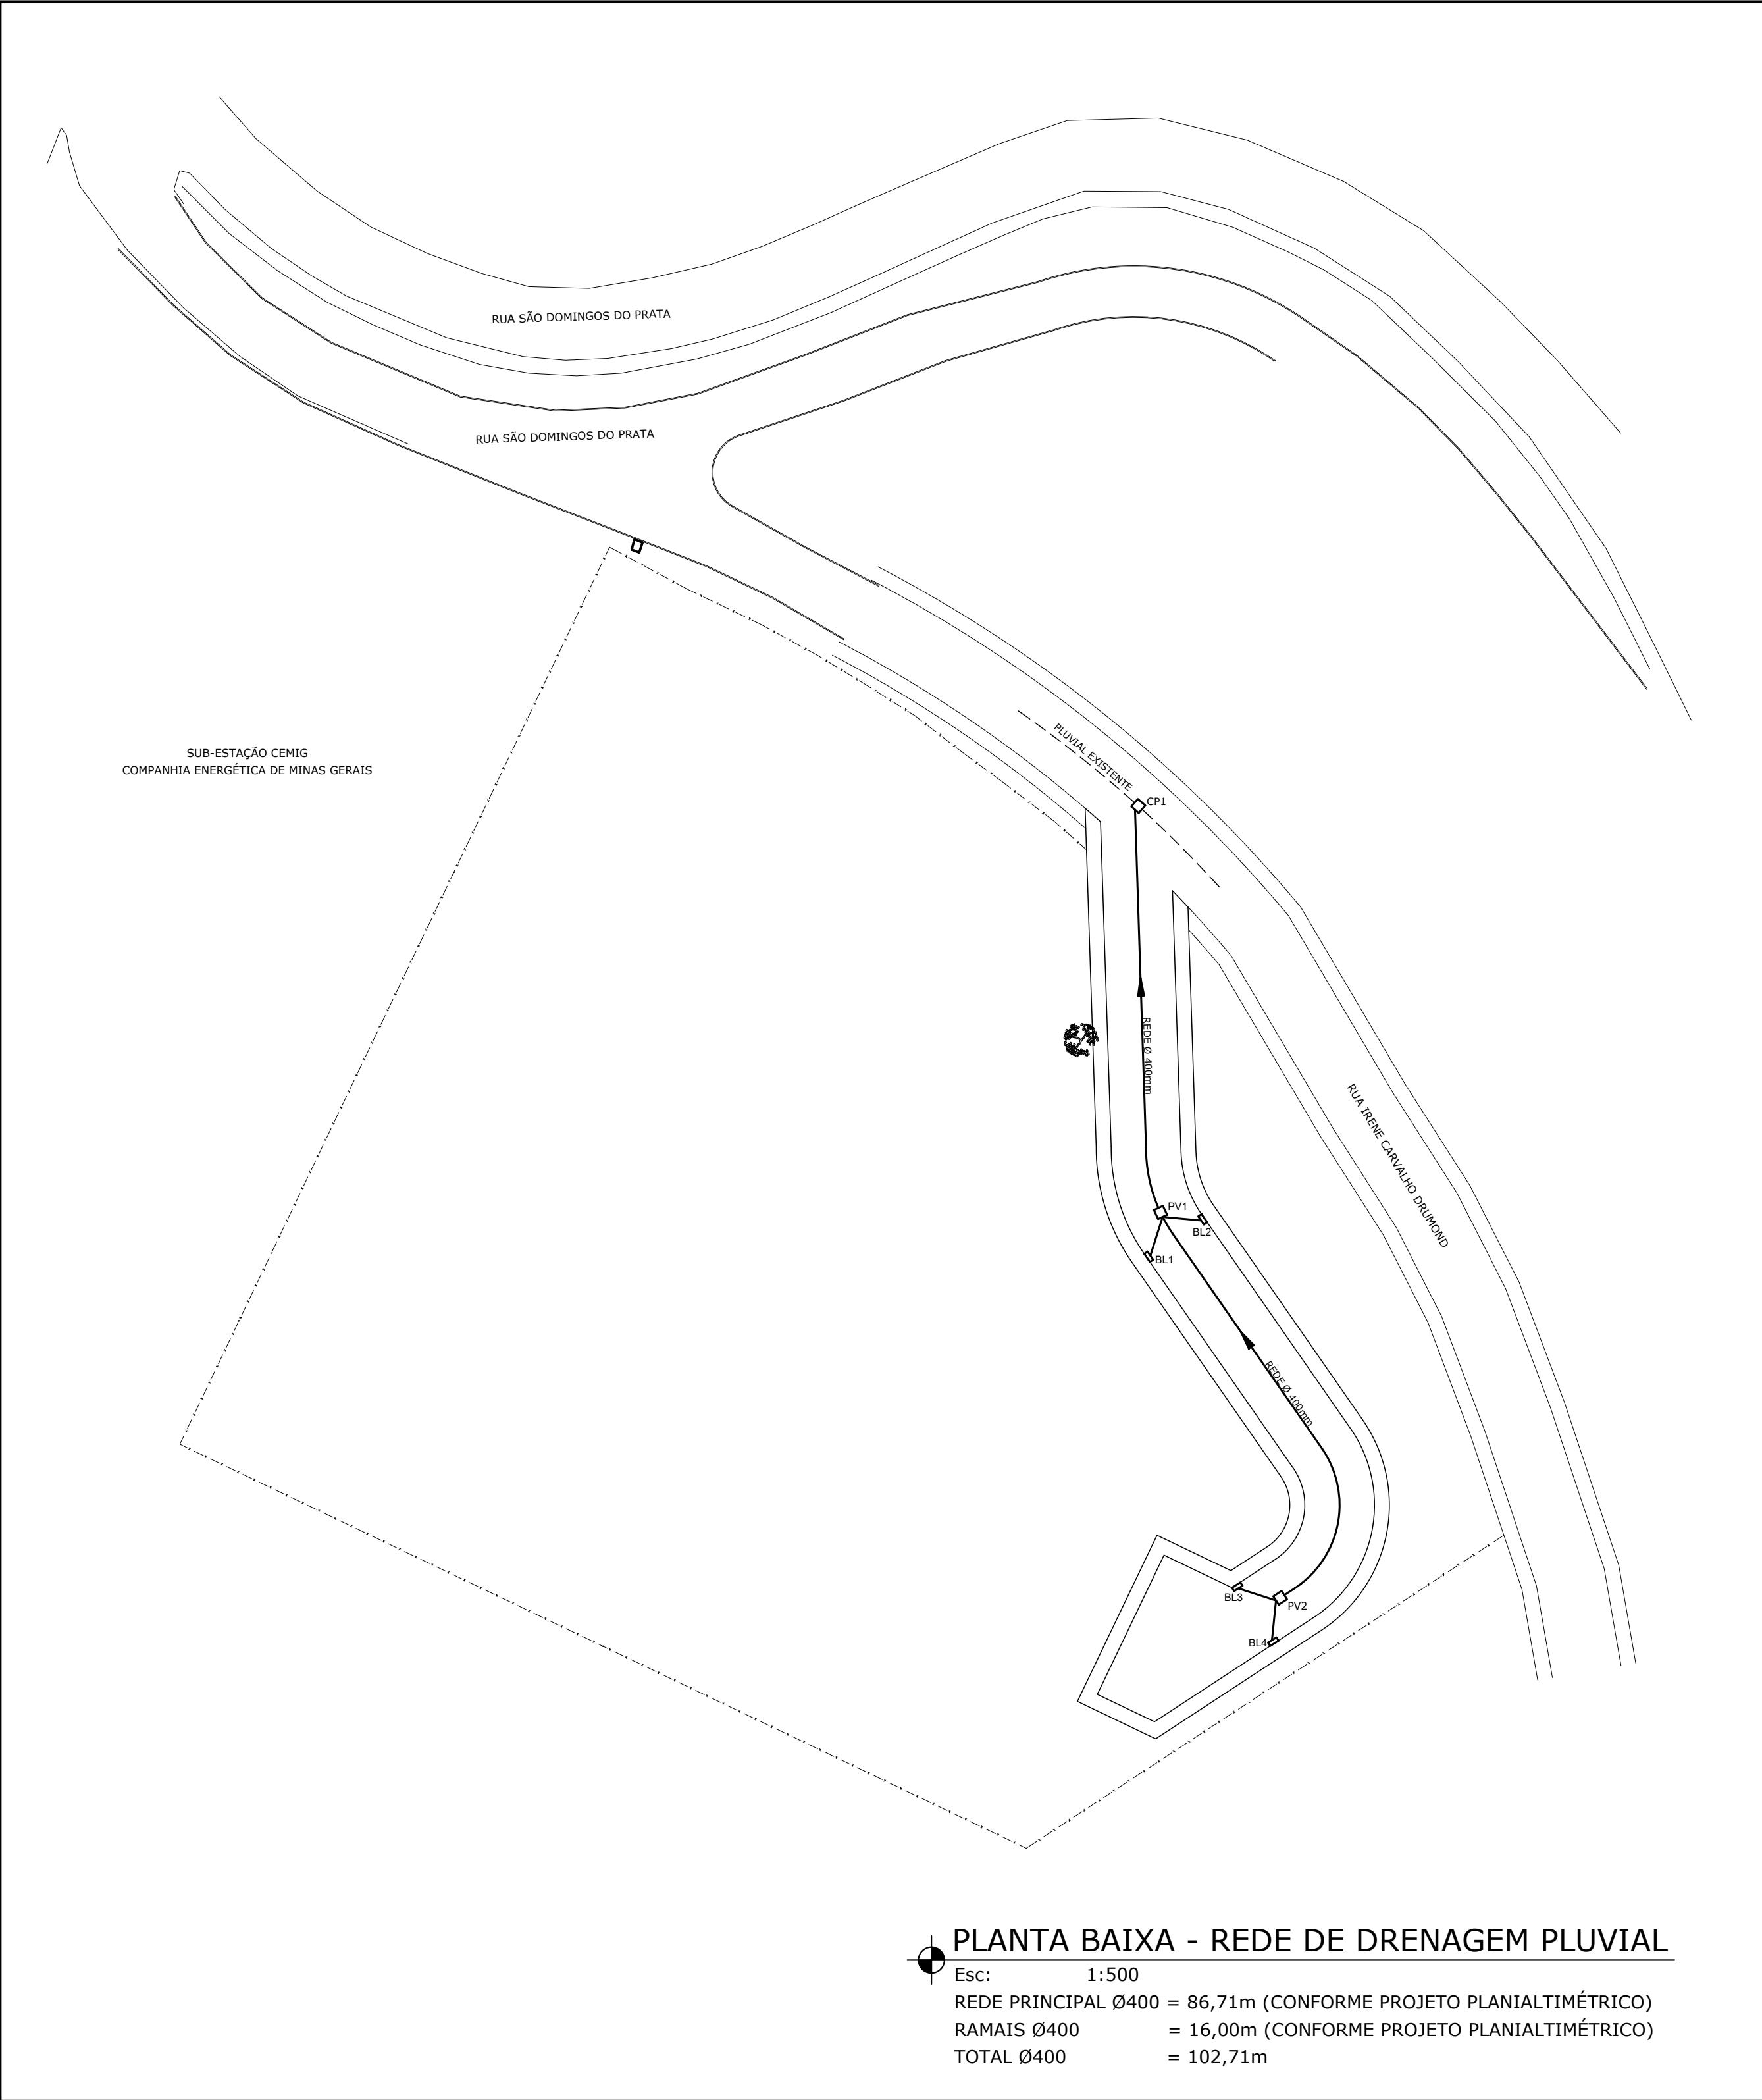

NOTAS					
RUA	ÁREA DE PAVIMENTO			MEIO FIO (m)	SARJETADA 0,30 (m)
	COMPRIMENTO	LARGURA MEDIA	ÁREA (m²)		
FAZENDA DA VARGEM	102,65	7,00	702,56	217,68	217,68

DESCRIÇÃO	UNID.	QUANTIDADE
REDE Ø 400mm	m	86,71
PV PLUVIAL	un	02
BOCA DE LOBO	un	04
CAIXA DE PASSAGEM	un	01
RAMAL Ø 400mm	m	16,00
ESGOTO PVC Ø 150mm	m	115,76
PV ESGOTO	un	05
PASSEIO EM CONCRETO	m²	200,00

 PREFEITURA MUNICIPAL DE NOVA ERA Secretaria de Obras e Serviços Urbanos			
RESPONSÁVEIS TÉCNICOS:			
LUÍS AUGUSTO CLARK LOPES ENG. CIVIL - CREA/MG 212.505/D		GABRIEL CALDEIRA GOMES ENG. CIVIL - CREA/MG 239.235/D	
ENDEREÇO: RUA FAZENDA DA VARGEM, BAIRRO SANTANA			
CONTEÚDO: PROJETO BÁSICO/EXECUTIVO DE PAVIMENTAÇÃO, DRENAGEM PLUVIAL E ESGOTO SANITÁRIO			
DETALHE: REDE DE DRENAGEM PLUVIAL			
ÁREA LEVANTADA: - m²	ÁREA CONSTRUÍDA: - m²	FORMATO: A1	ESCALA: INDICADA
DESENHO: GABRIEL CALDEIRA GOMES Diretor do Departamento de Fiscalização de Projetos e Obras	REVISÃO: REV.03		DATA: 23/03/2020
ARQUIVO:		FOLHA: 02/03	