



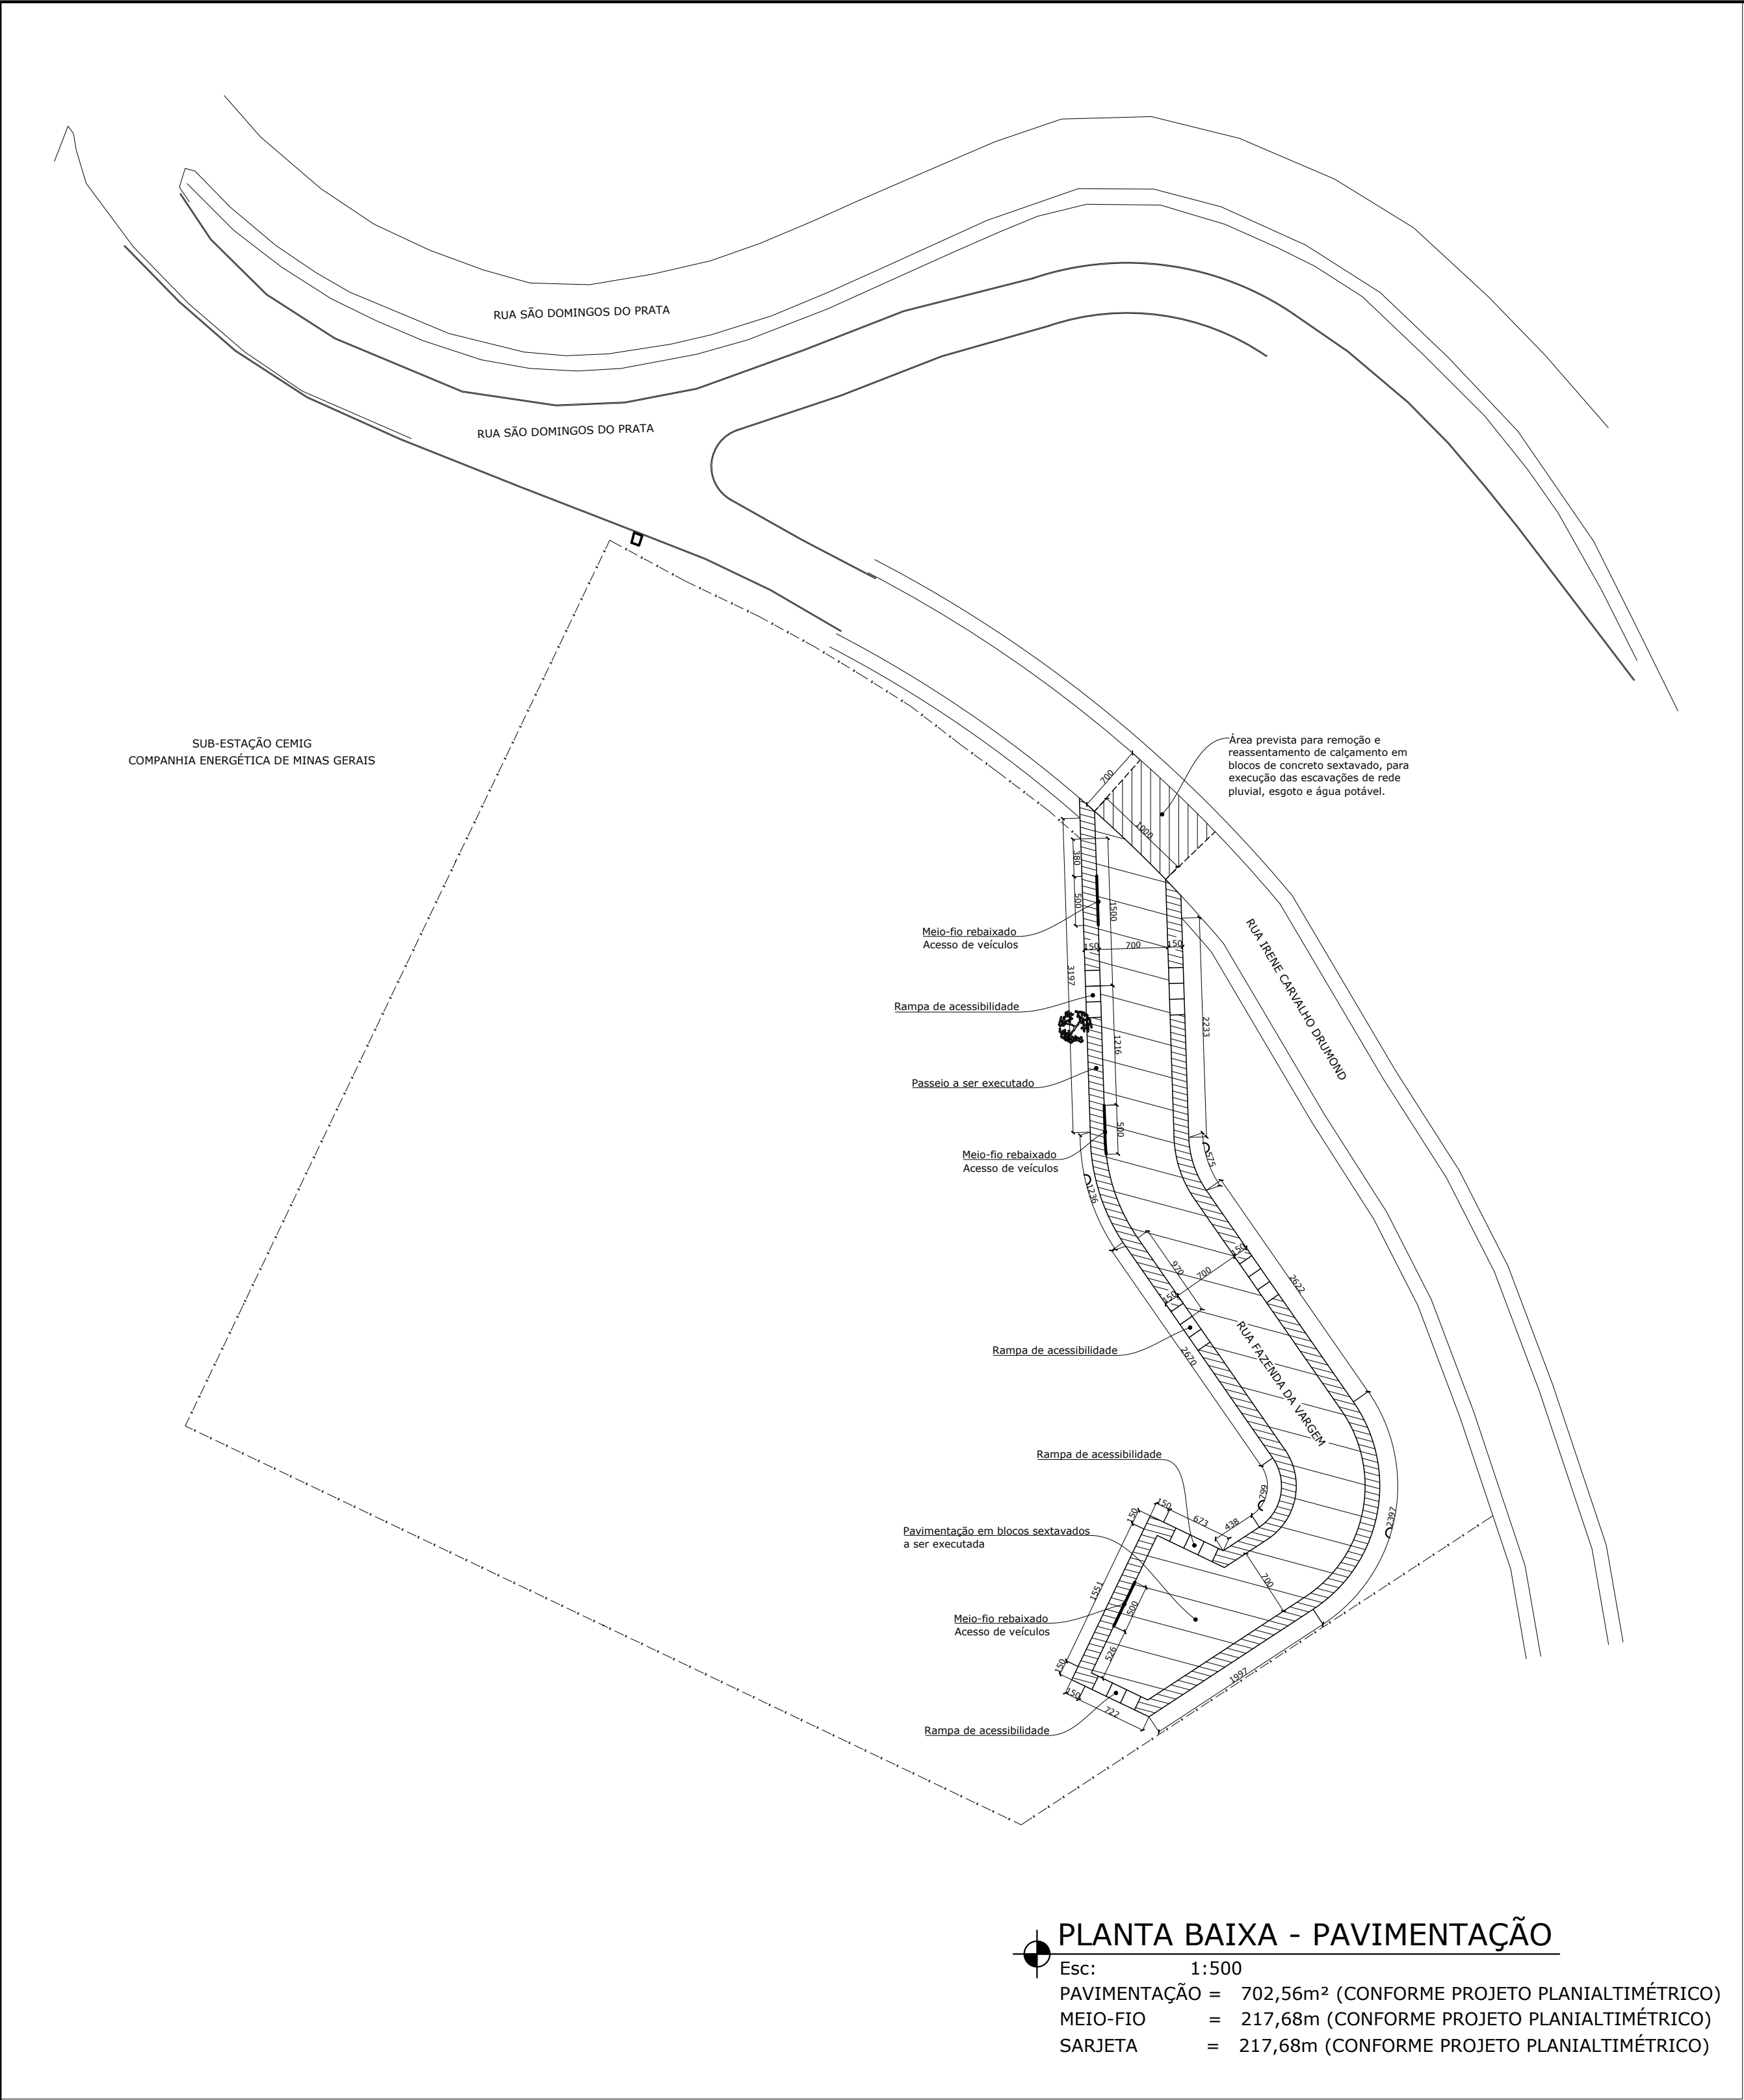


PLANTA BAIXA - PAVIMENTAÇÃO
Esc: 1:500
PAVIMENTAÇÃO = 702,56m² (CONFORME PROJETO PLANIALTIMÉTRICO)
MEIO-FIO = 217,68m (CONFORME PROJETO PLANIALTIMÉTRICO)
SARJETA = 217,68m (CONFORME PROJETO PLANIALTIMÉTRICO)

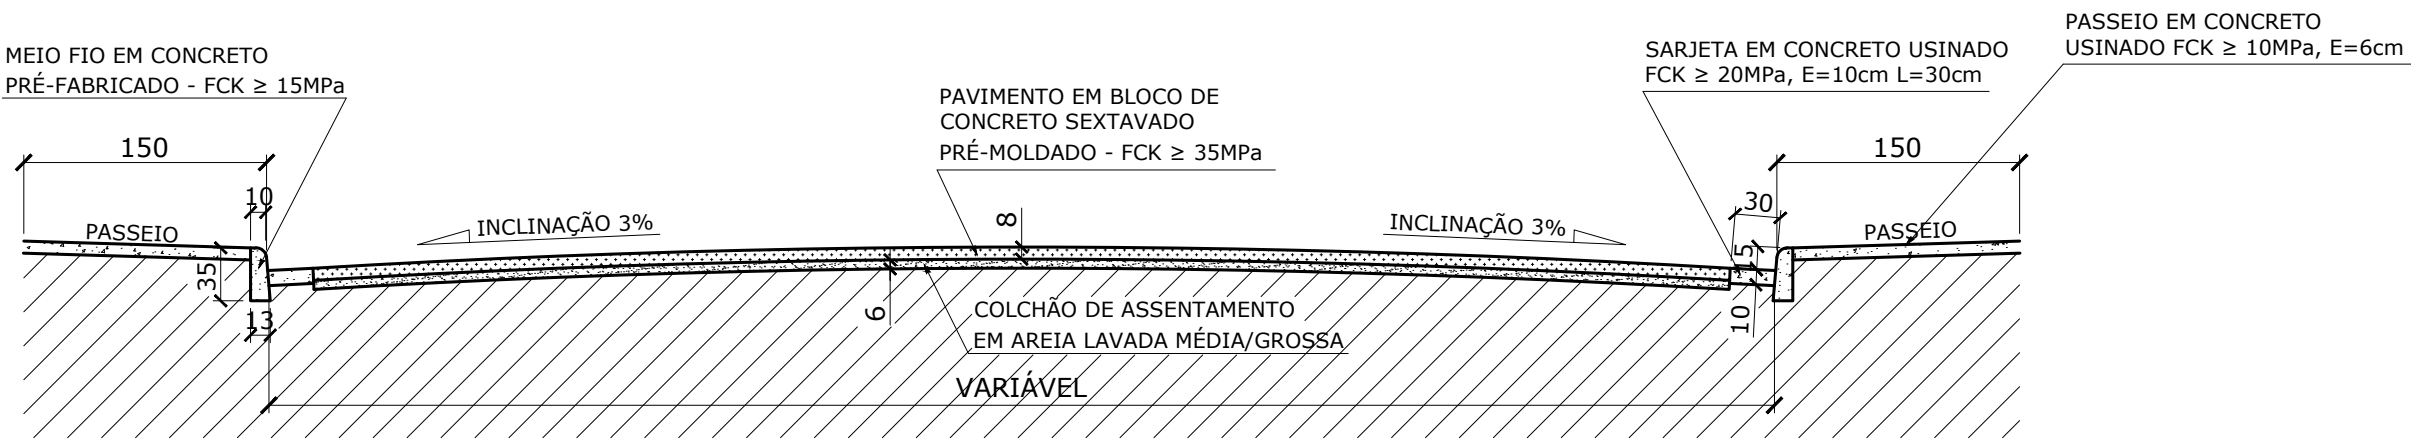


SEÇÃO TRANSVERSAL TIPO
Esc: 1:500

NOTAS					
RUA	ÁREA DE PAVIMENTO			MEIO FIO (m)	SARJETA 0,30 (m)
	COMPRIMENTO	LARGURA MEDIA	ÁREA (m²)		
FAZENDA DA VARGEM	102,65	7,00	702,56	217,68	217,68

DESCRIÇÃO	UNID.	QUANTIDADE
REDE Ø 400mm	m	86,71
PV PLUVIAL	un	02
BOCA DE LOBO	un	04
CAIXA DE PASSAGEM	un	01
RAMAL Ø 400mm	m	16,00
ESGOTO PVC Ø 150mm	m	115,76
PV ESGOTO	un	05
PASSEIO EM CONCRETO	m²	200,00

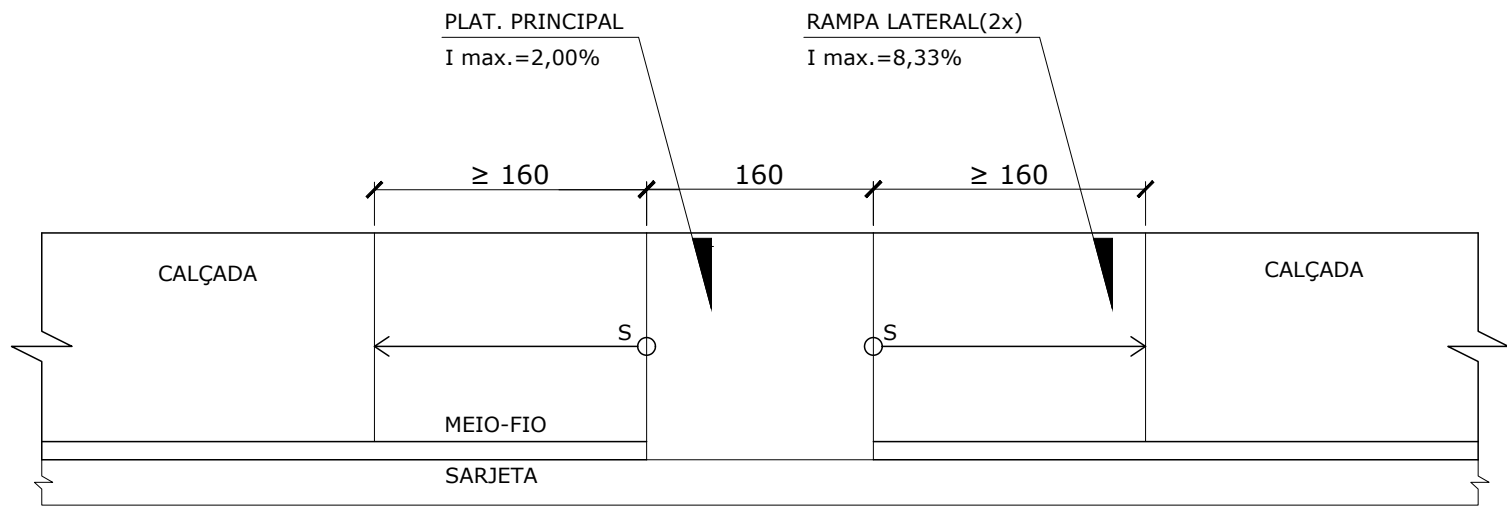

PLANTA BAIXA RAMPA ACESSIBILIDADE
Esc: 1:50

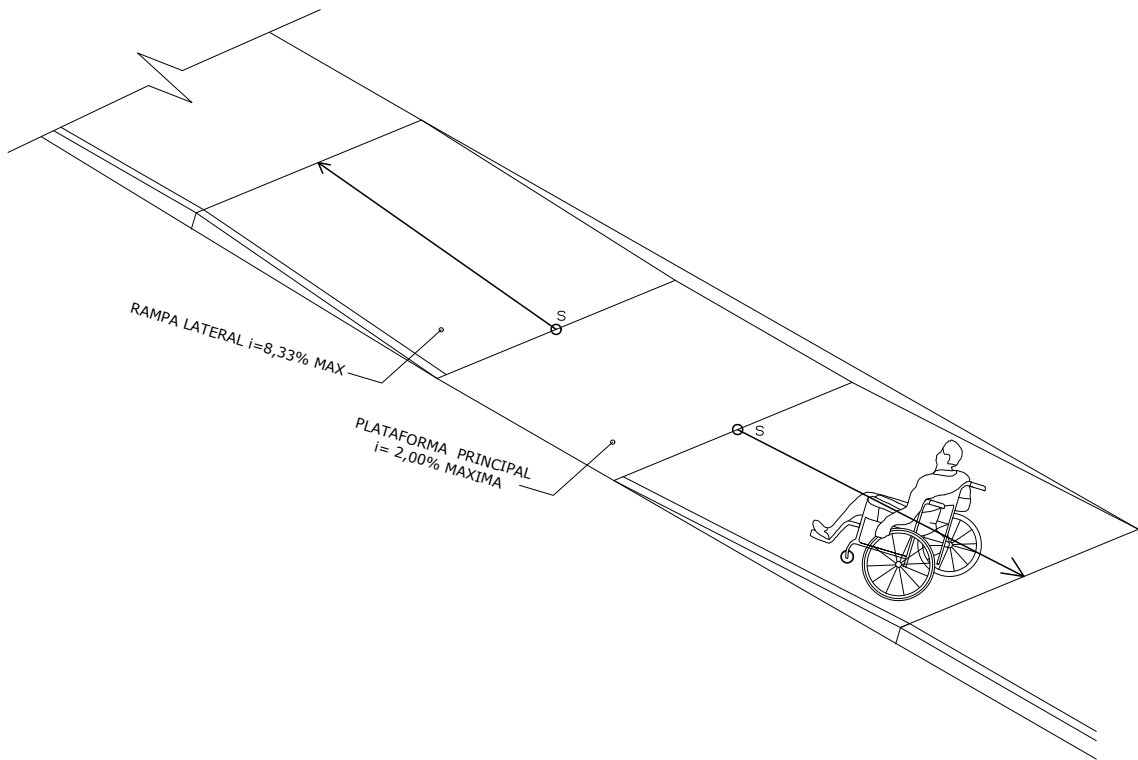

ISOMÉTRICO RAMPA ACESSIBILIDADE
SEM ESCALA



PREFEITURA MUNICIPAL DE NOVA ERA
Secretaria de Obras e Serviços Urbanos



RESPONSÁVEIS TÉCNICOS:

LUÍS AUGUSTO CLARK LOPES
ENG. CIVIL - CREA/MG 212.505/D

GABRIEL CALDEIRA GOMES
ENG. CIVIL - CREA/MG 239.235/D

ENDEREÇO:

RUA FAZENDA DA VARGEM, BAIRRO SANTANA

CONTEÚDO:

PROJETO BÁSICO/EXECUTIVO DE PAVIMENTAÇÃO, DRENAGEM PLUVIAL E ESGOTO SANITÁRIO

DETALHE:

DETALHE PAVIMENTAÇÃO E ACESSIBILIDADE

ÁREA LEVANTADA: - m²	ÁREA CONSTRUÍDA: - m²	FORMATO: A1	ESCALA: INDICADA
DESENHO: GABRIEL CALDEIRA GOMES Diretor do Departamento de Fiscalização de Projetos e Obras		REVISÃO: REV.03	DATA: 23/03/2020
		ARQUIVO:	FOLHA: 01/03