

item	quantidade	preço uni.	total
CABO 2,5 mm PRETO	1	108	108
CABO 2,5 mm AZUL	1	108	108
CABO 2,5 mm VERDE	1	108	108
CABO 16 mm PRETO	14	8	112
CABO 16 mm AZUL	14	8	112
CABO 10 mm VERDE	14	8	112
DISJUNTOR 63 AMPERES	2	60	120
DISJUNTOR 40 AMPERES	1	25	25
DISJUNTOR 20 AMPERES	3	18	54
DISJUNTOR 10 AMPERES	2	15	30
DR BIPOLAR 63 AMPERES	1	90	90
DPS 20 KA	1	47	47
CAIXINHAS DE EMBUTIR 4X2	26	1	26
TOMADAS 10 AMPERES COMPLETAS DE EMBUTIR 4X2	17	5	85
TOMADA DE TELEFONE COMPLETA DE EMBUTIR 4X2	1	5	5
PONTO DE ANTENA COMPLETO DE EMBUTIR 4X2	1	5	5
PLAFON PARA LAMPADA TIPO BULBO	7	3	21
LUMINARIA TIPO TARTARUGA	2	14	28
INTERRUPTOR SIMPLES 1 TECLA 4X2	4	5	20
INTERRUPTOR DUPLO 1 TREEWAY E 1 SIMPLES 4X2	1	5	5
INTERRUPTOR TREEWAY 1 TECLA 4X2	1	10	10
INTERRUPTOR TRIPLO 2 TREEWAY E 1 SIMPLES 4X2	1	15	15
INTERRUPTOR SIMPLES COM UMA TOMADA 20 AMPERES 4X2	1	15	15
QUADRO PARA 12 DISJUNTORES DIM	1	112	112
PERFILADO 38X38 3 METROS	9	27	243
PARAFUSOS	40	0,2	8
PORCAS	40	0,2	8
ARRUELAS	80	0,2	16
GANCHO CURTO PARA PERFILADO 38X38	16	2	32
SAPATA PARA PERFILADO 38X38	8	2	16
BARRA ROSQUEADA 2 METROS	8	5	40
ELETRODUTO CORRUGADO 3/4"	50	1	50
ELETRODUTO CORRUGADO 1"	20	1	20
FITA ISOLANTE	1	20	20
PADRÃO POPULAR MONOFASICO 4M OU 7M	1	1000	1000
			2826


PADRÃO COM RAMAL AÉREO
SEM ESCALA

CORTE ESQUEMÁTICO


Obs.:
CONFIRMAR ALTURA DO MURO
NO PROJETO DE ARQUITETURA

- 1- POSTE DE AÇO - P44 OU P46, DEPENDENDO DO LADO DA RUA
2- CAIXA "CM" PARA MEDIDOR MONOFÁSICO
3- BUCHA E CONTRA BUCHA
4- ELETRODUTO DE PVC RÍGIDO Ø32mm
5- ARAME DE AÇO GALVANIZADO # 14 BWH.
6- CURVA DE 90 Ø40mm
7- CABEÇOTE DE ALUMÍNIO FURADO
8- ARMADURA SECUNDÁRIA C/ 1 SETIMO DE AÇO GALVANIZADO
9- PARAFUSO DE AÇO GALV. Ø10mm C/ CABEÇA E PORCA QUADRADA.


- 10- ARRUELA DE AÇO GALVANIZADO QUADRADA.
11- ISOLADOR ROLDANA DE PORCELANA VIDRADA.
12- CONDUTOR DE COBRE ISOLADO PV 750V #18mm2
13- CONDUTOR DE COBRE ISOLADO PV 750V #18mm2
14- CONECTOR TIPO PARALELO.
15- ABAIXAÇÃO CONFORME NTC 9-01100.
16- CONDUTOR DE COBRE-NU #10mm2
17- DISJUNTOR MONOPOLAR 53A.

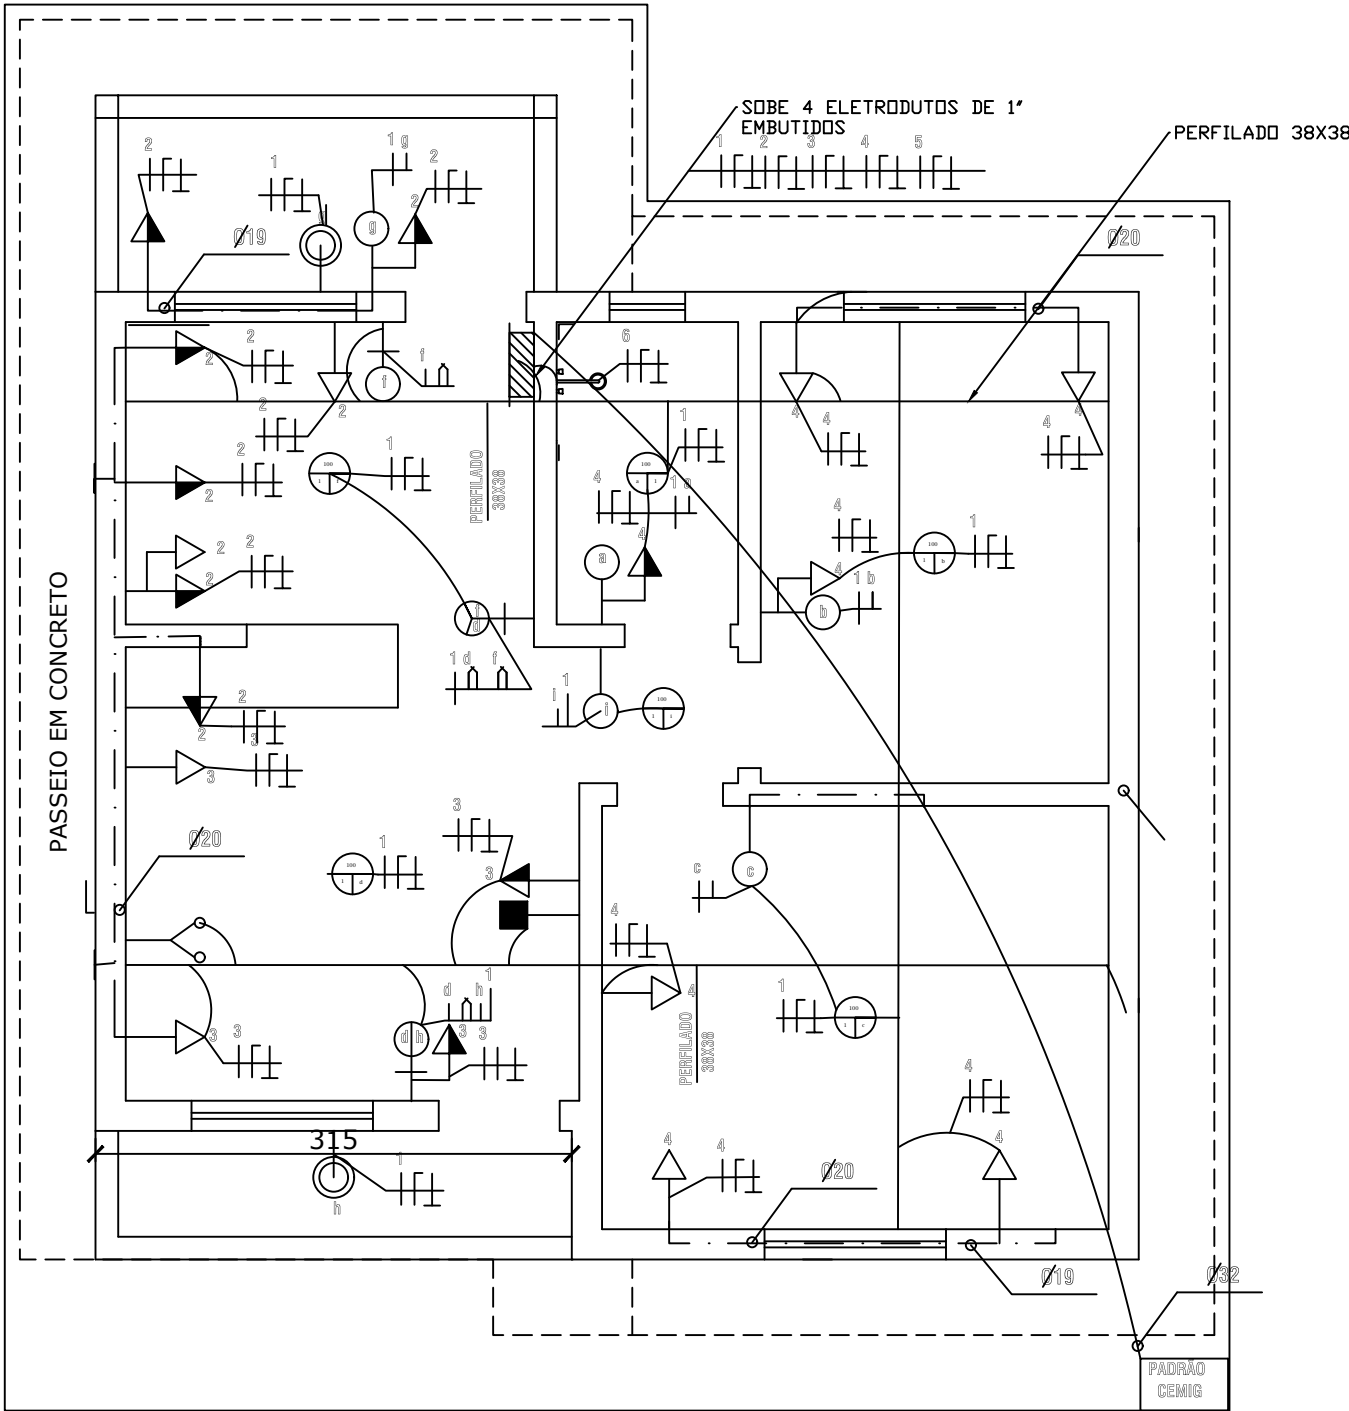


QDC
NOVA ERA

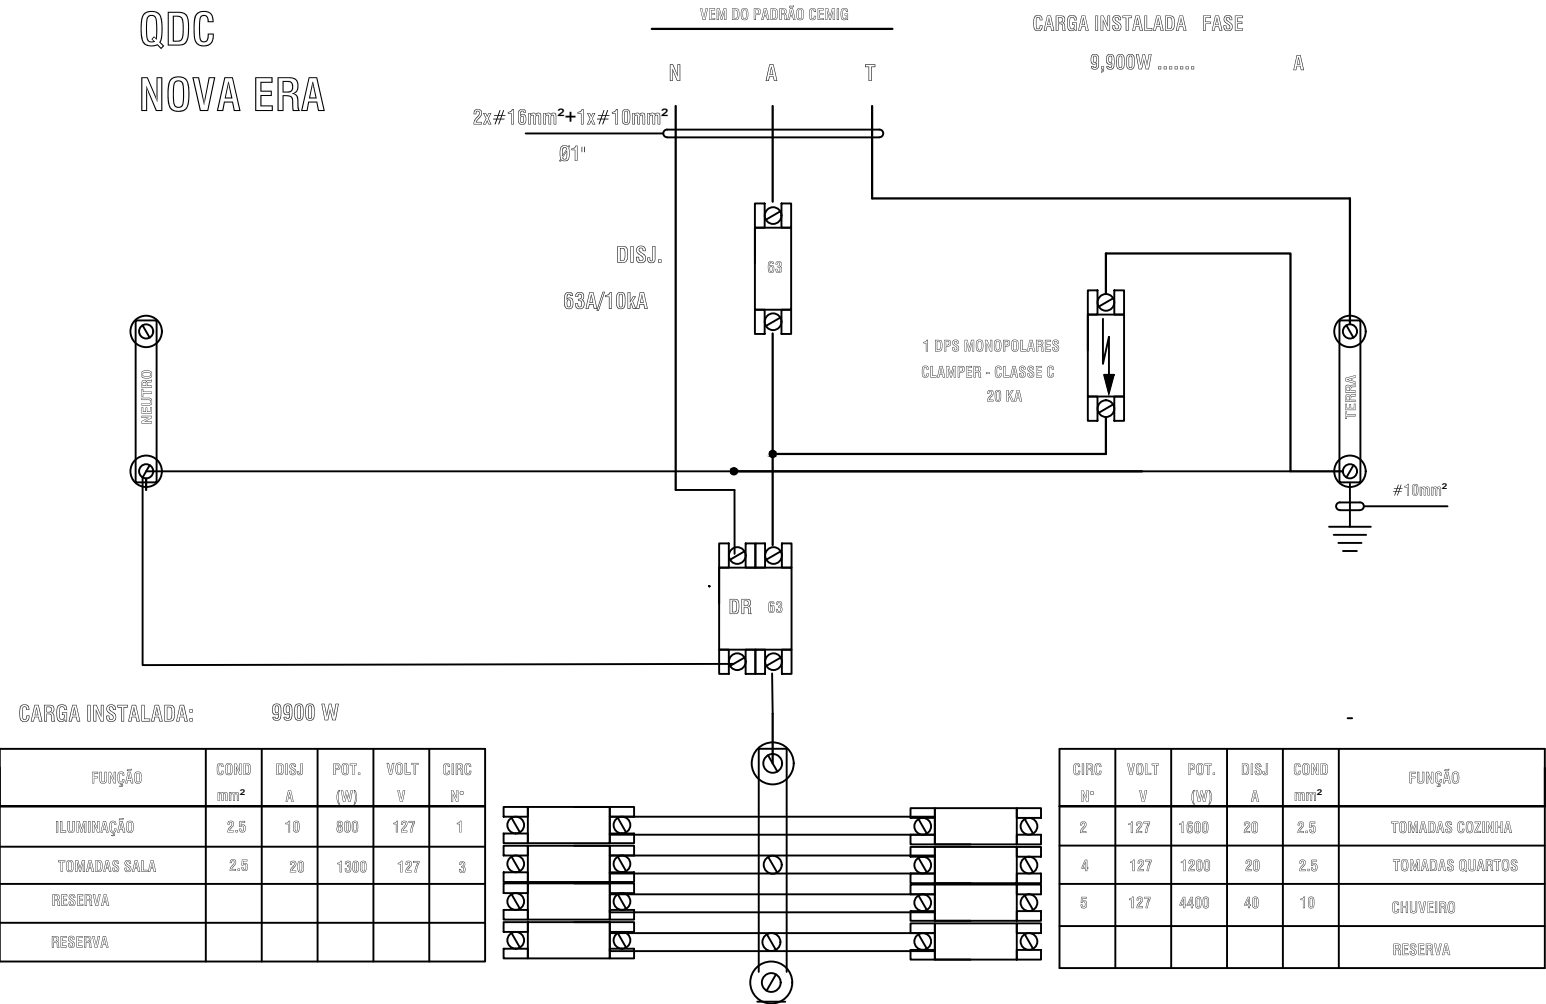

DETALHE DO CHUMBAMENTO
DO POSTE

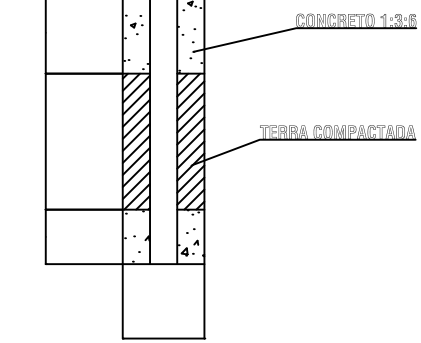


PONTOS ELÉTRICOS EMBUTIDOS

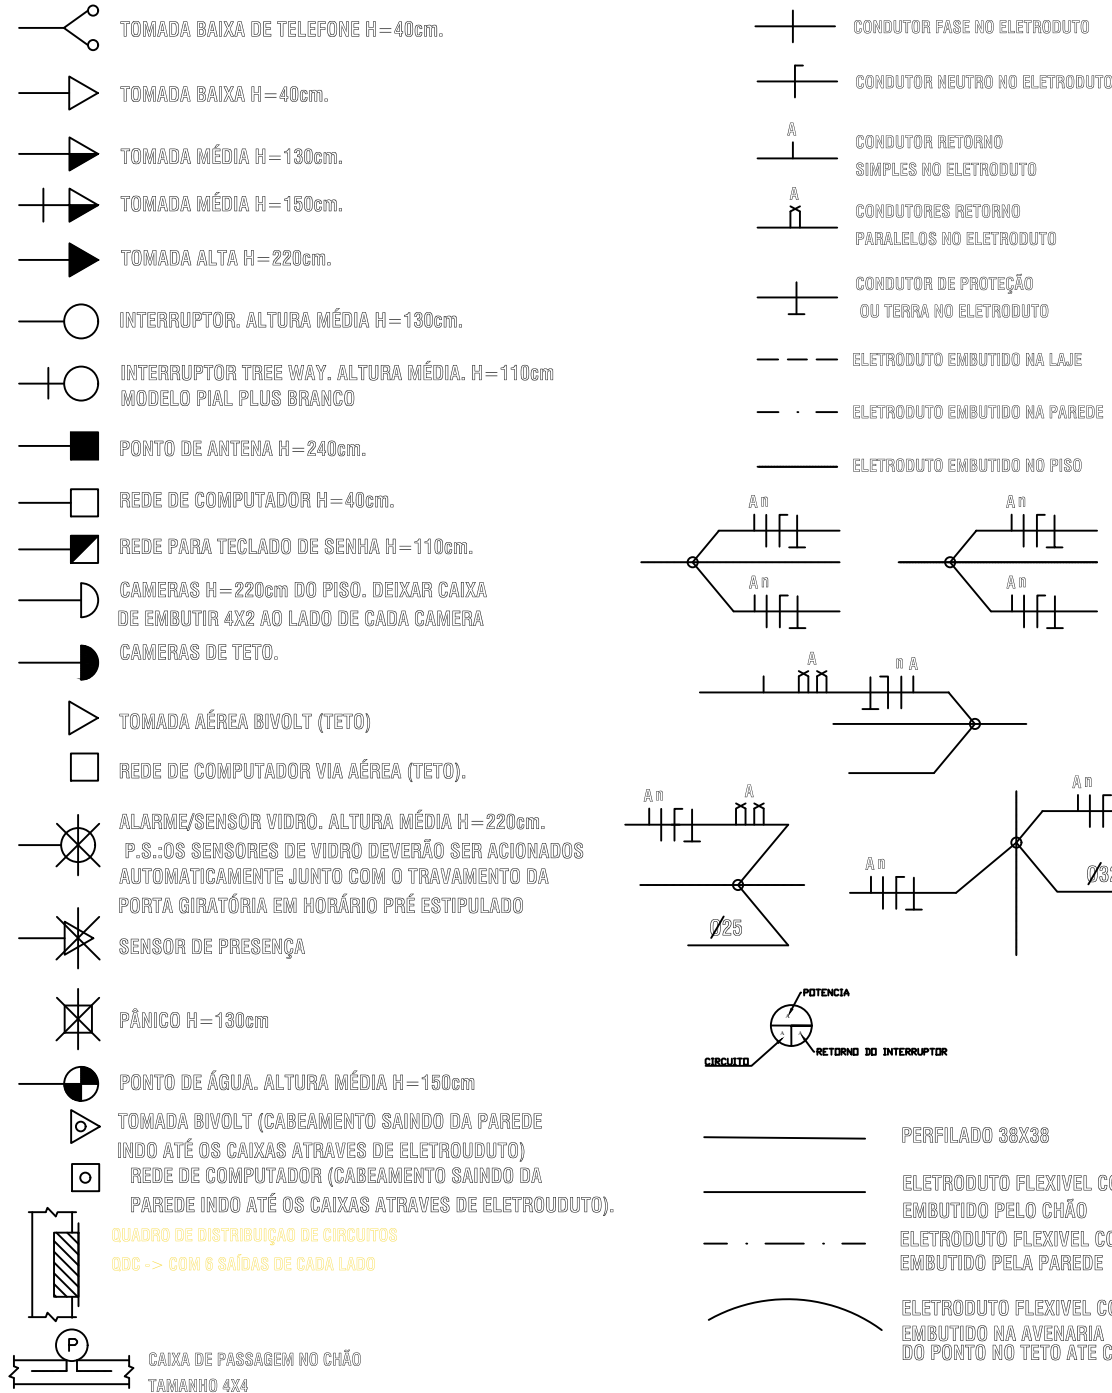

PONTOS ILUMINAÇÃO



AR CONDICIONADO

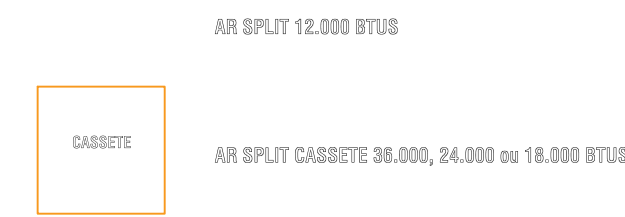

OBSERVAÇÃO: DEIXAR PREVISTO PONTOS ELÉTRICOS E DE DRENAGEM DE ÁGUA SEGUNDO ESPECIFICAÇÃO DO AR A SER INSTALADO

TELEVISÃO



REVISÕES	03				
	02				
	01				
	VERSÃO	DATA		REVISÃO	VISTO
PROJETO:					
CONTEÚDO: PROJETO EXECUTIVO				ÁREA: —	
CLIENTE / PROPRIETÁRIO: PREFEITURA MUNICIPAL DE NOVA ERA				DOCUMENTO EMITIDO PARA: ☒ APROVAÇÃO DO CLIENTE ☐ APROVAÇÃO LEGAL ☐ PROJ. COMPLEMENTARES ☐ ORÇAMENTOS ☐ EXECUÇÃO	
ENDEREÇO:					
ENGENHEIRO RESPONSÁVEL:					
LUIZ GUSTAVO SILVA CREA MG-218074					
OBSERVAÇÕES: - CONFERIR MEDIDAS NO LOCAL; - NÃO UTILIZAR ESCALA METRICA P/ CONFERÊNCIA DE MEDIDAS SOBRE O DESENHO IMPRESSO; - EM CASO DE CONFLITO DE COTAS, PREVALERÁ A DO DESENHO DE MENOR ESCALA; - EM CASO DE DÚVIDAS, CONSULTAR SEMPRE O ARQUITETO; - REPRESENTAÇÃO TOTAL OU PARCIAL DESTE DESENHO ESTA PROIBIDA, DIREITOS AUTORIAIS RESERVADOS DE ACORDO COM A LEI FEDERAL, 9.615 DE 19 FEVEREIRO DE 1998.				DATA:	PRANCHA: