
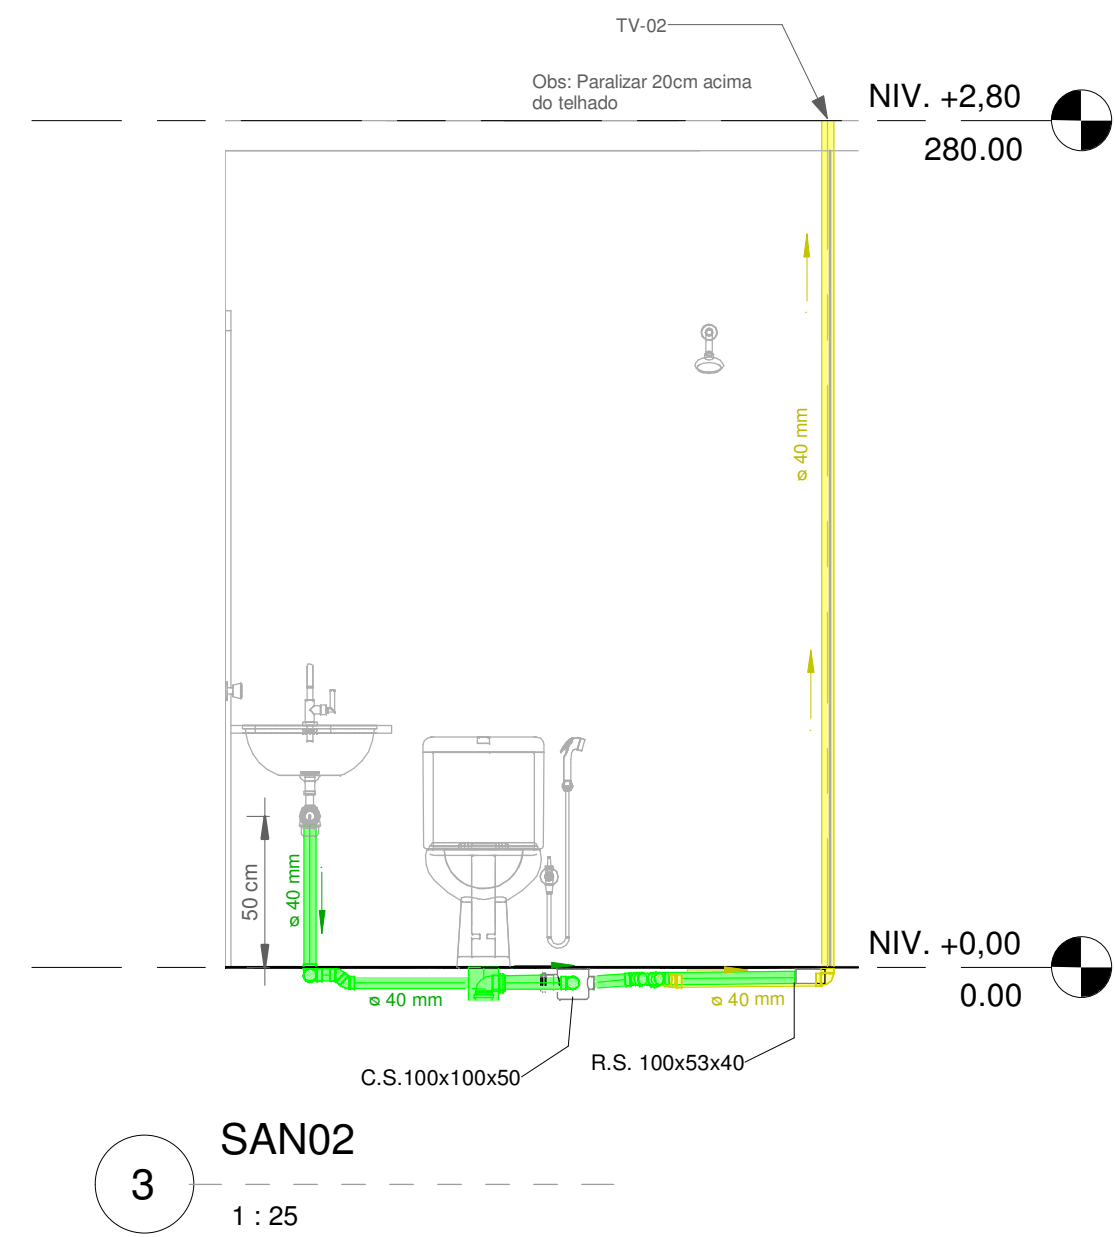
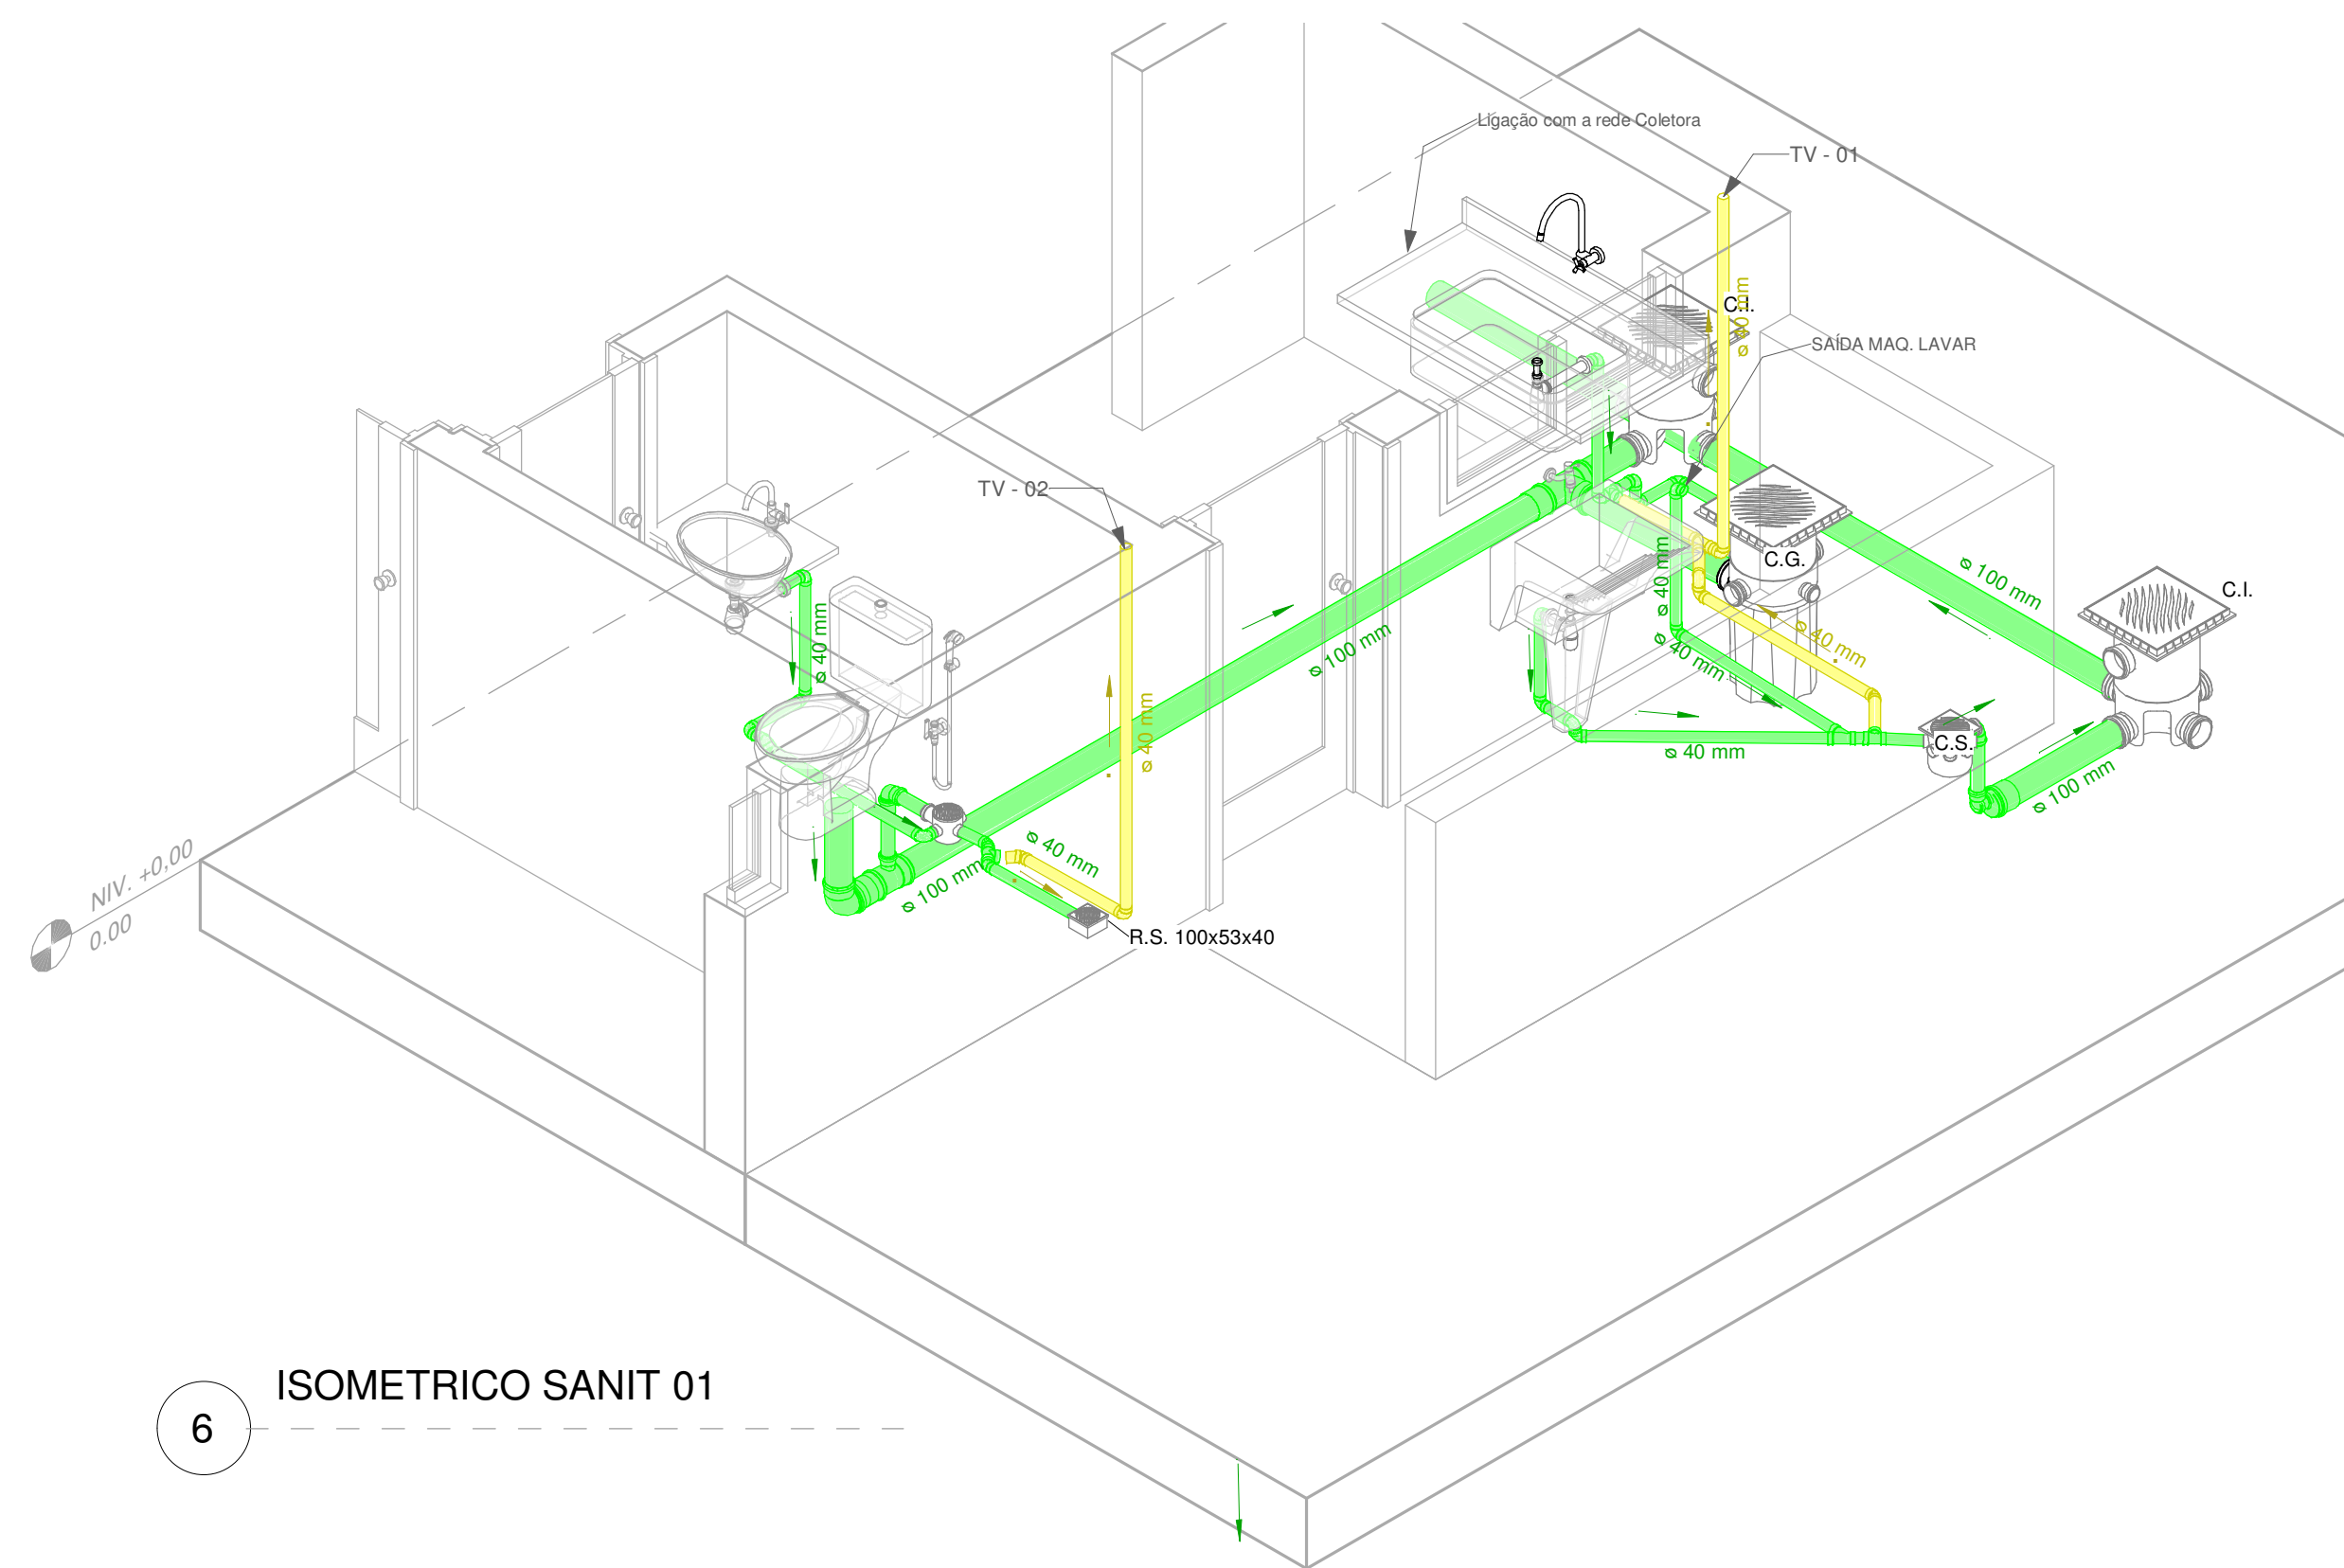
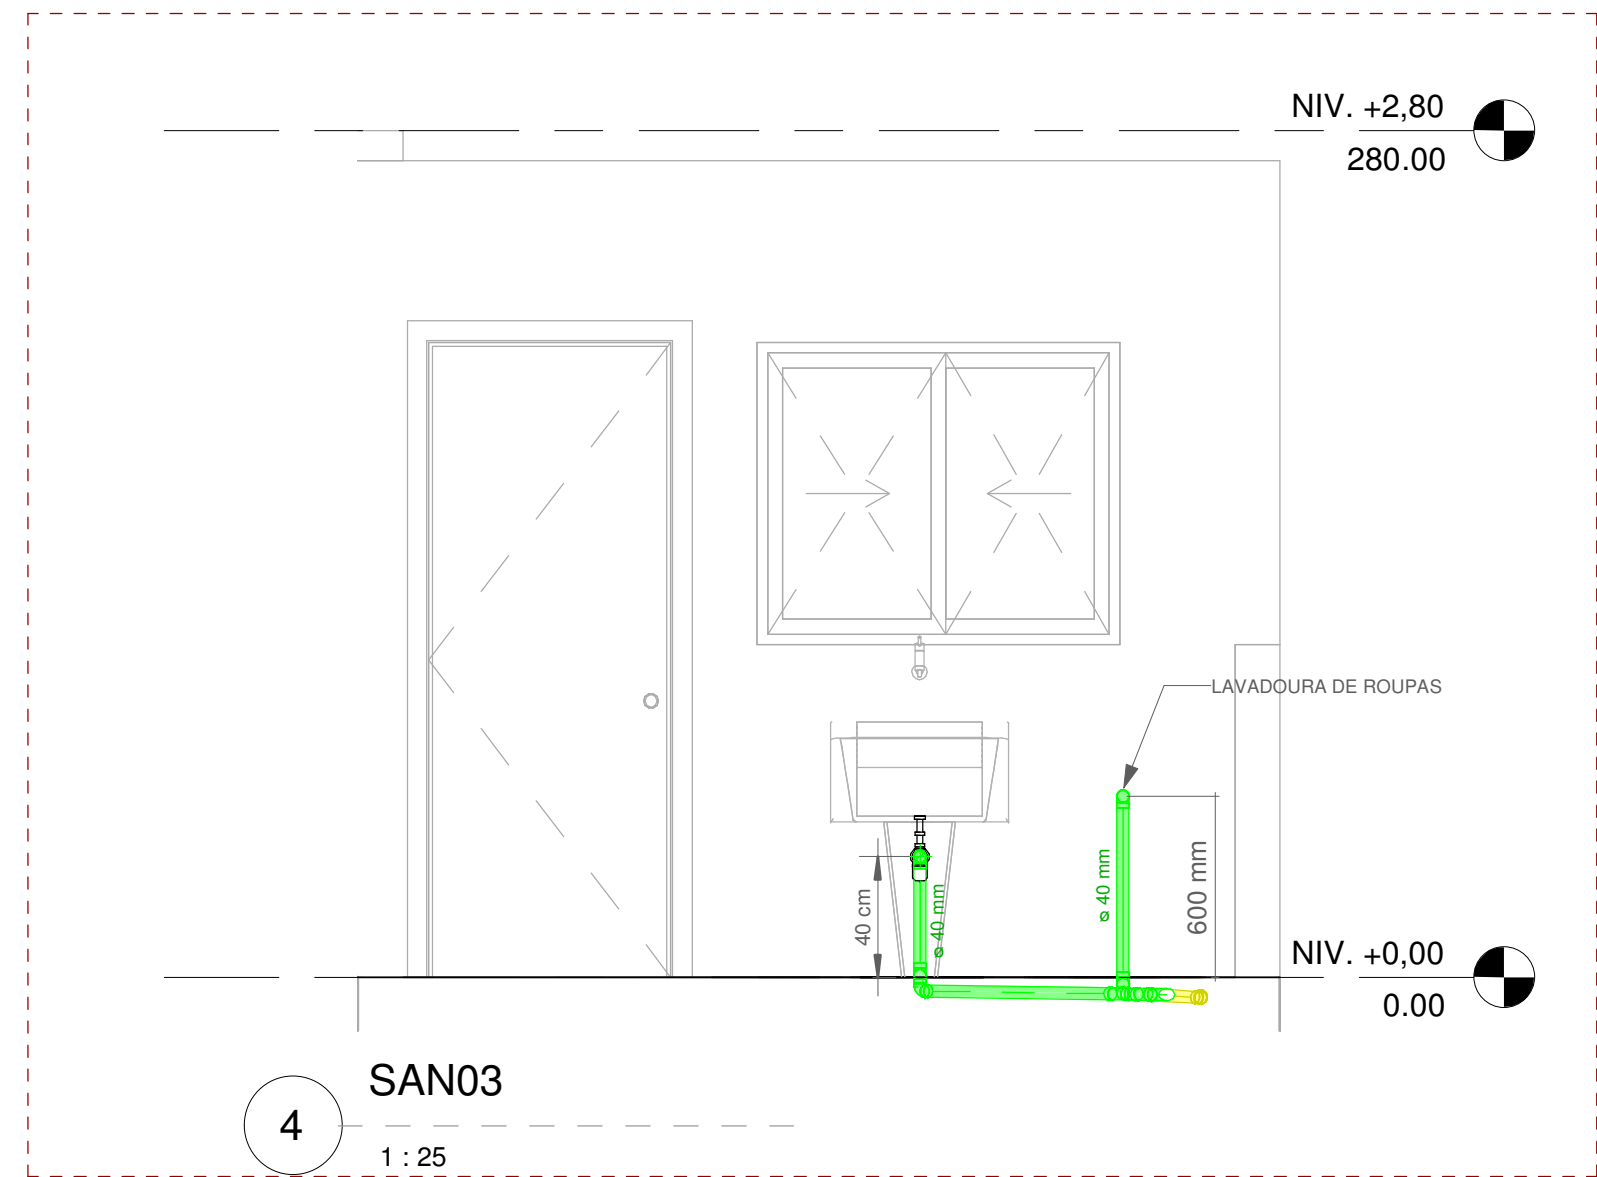
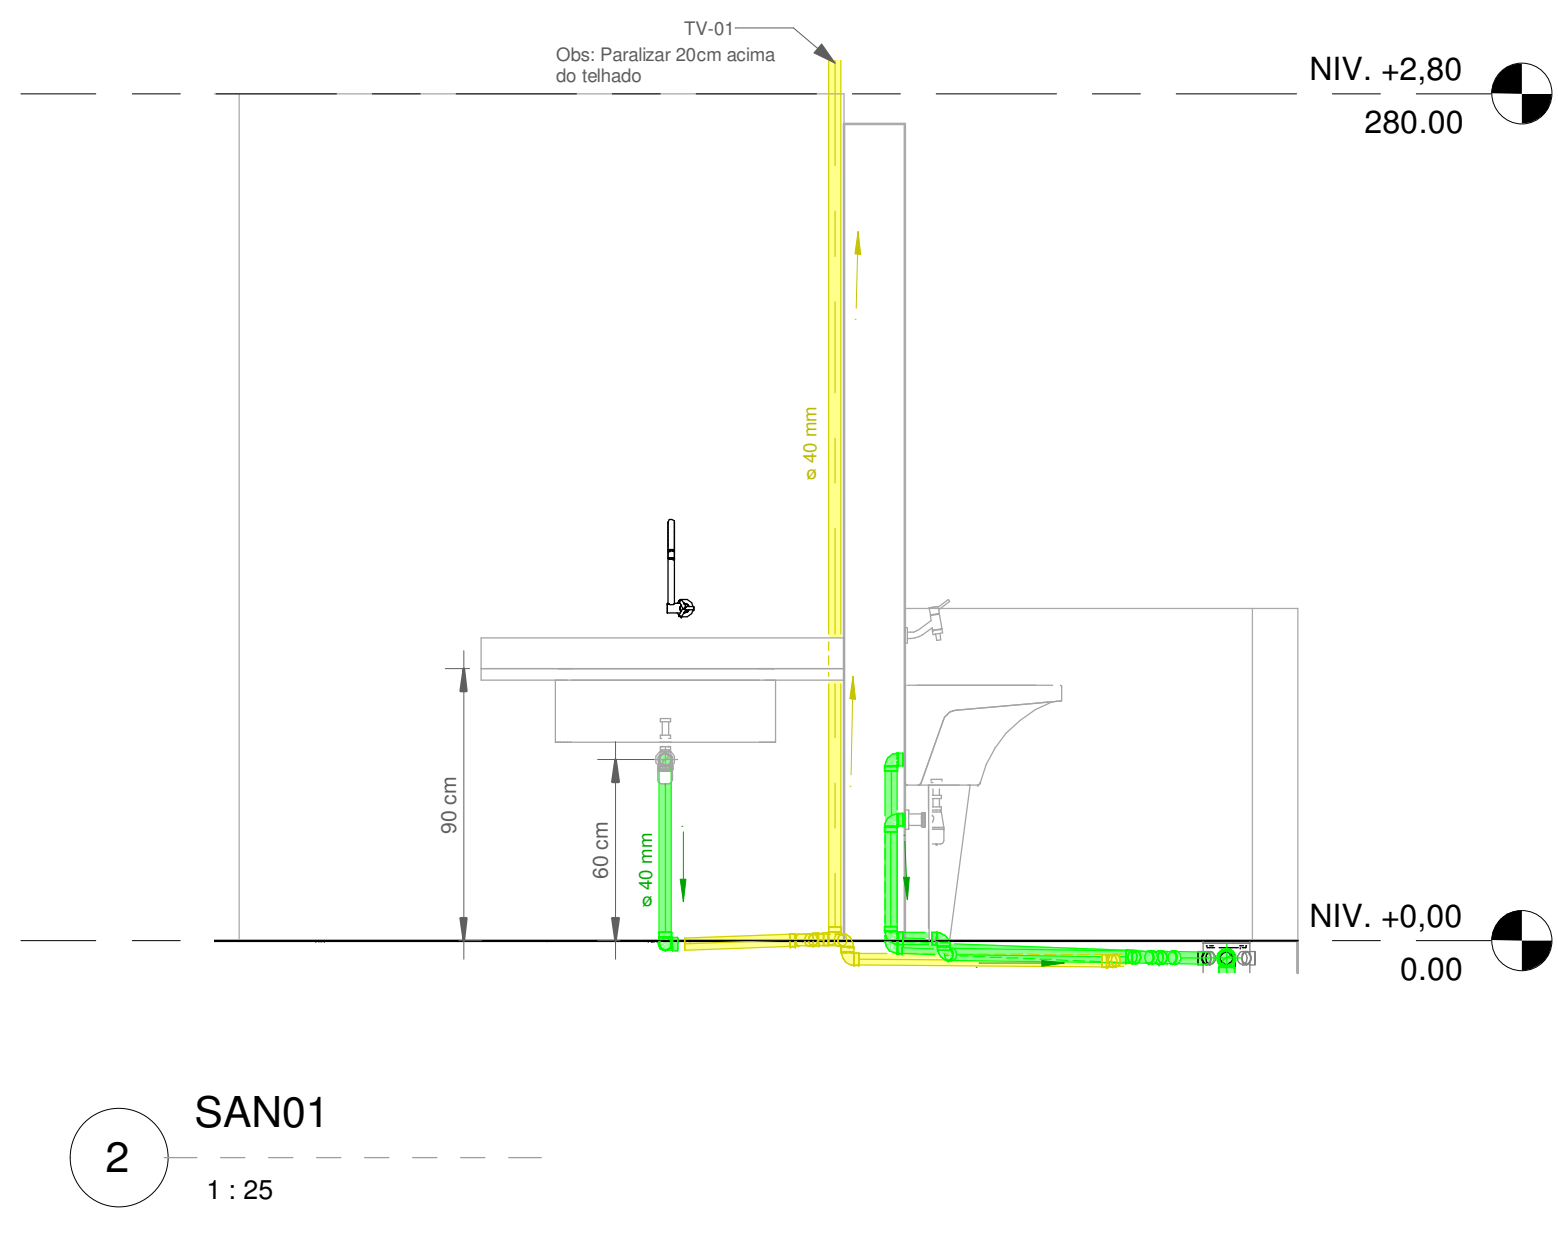
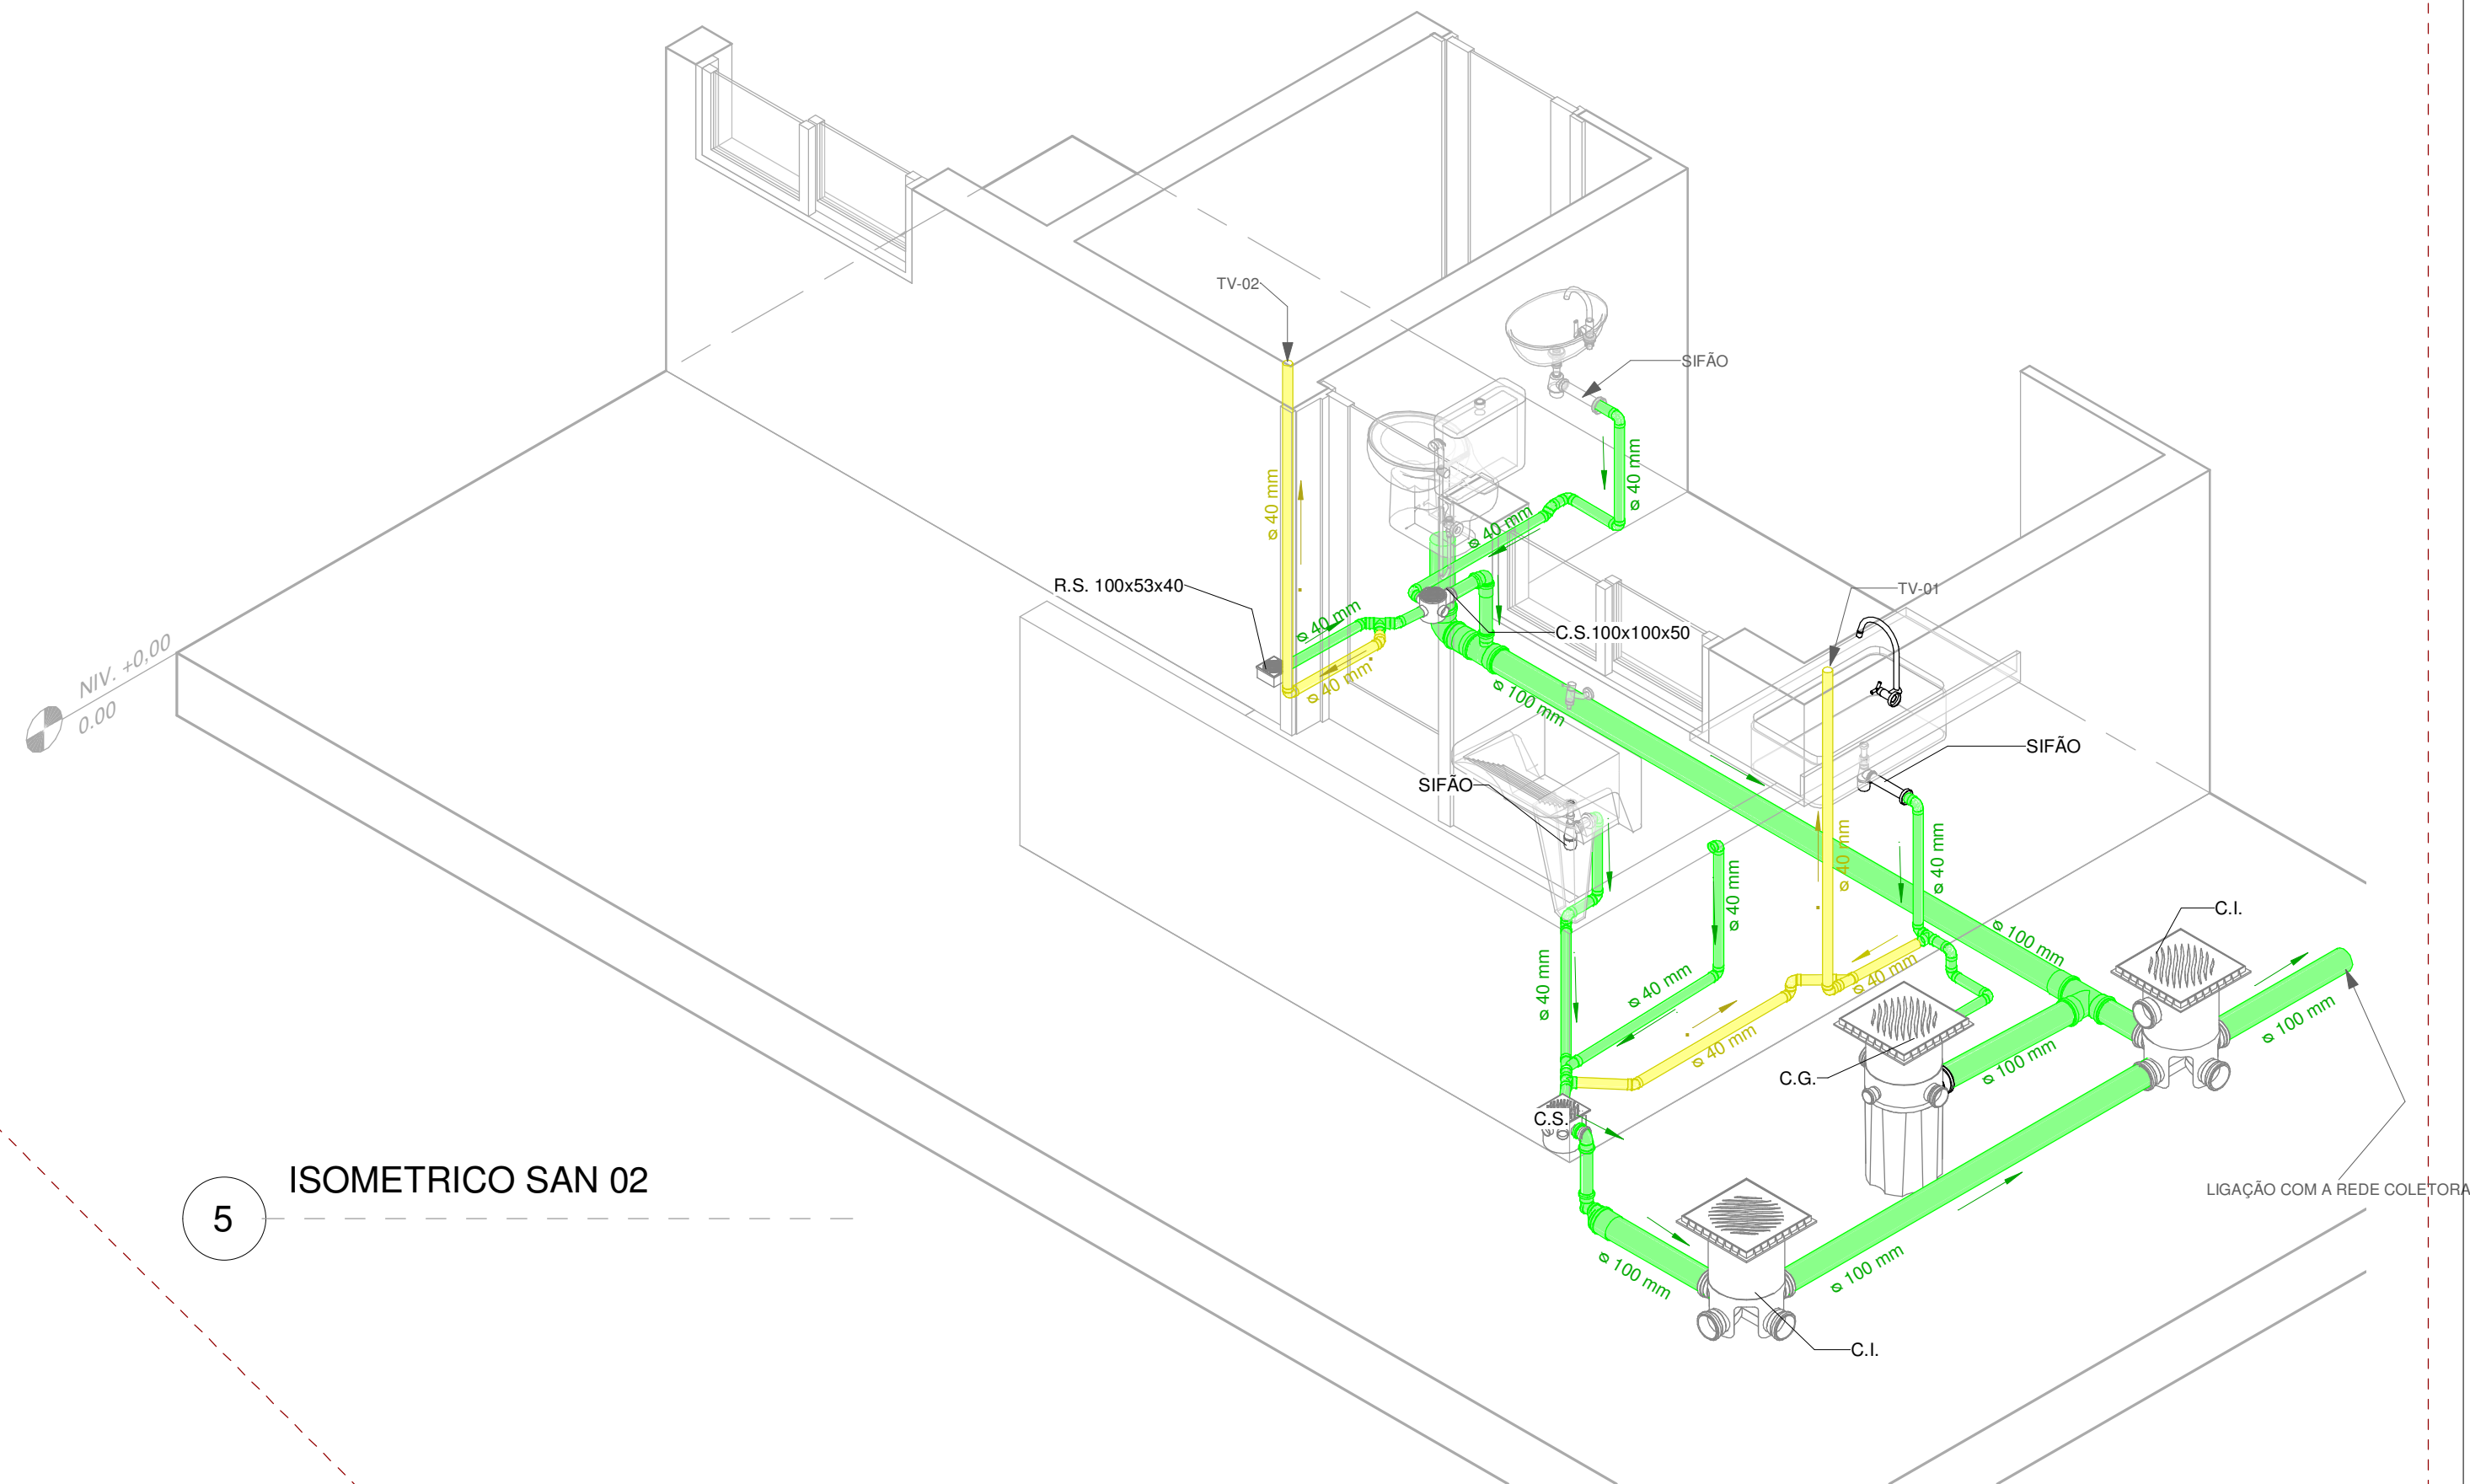


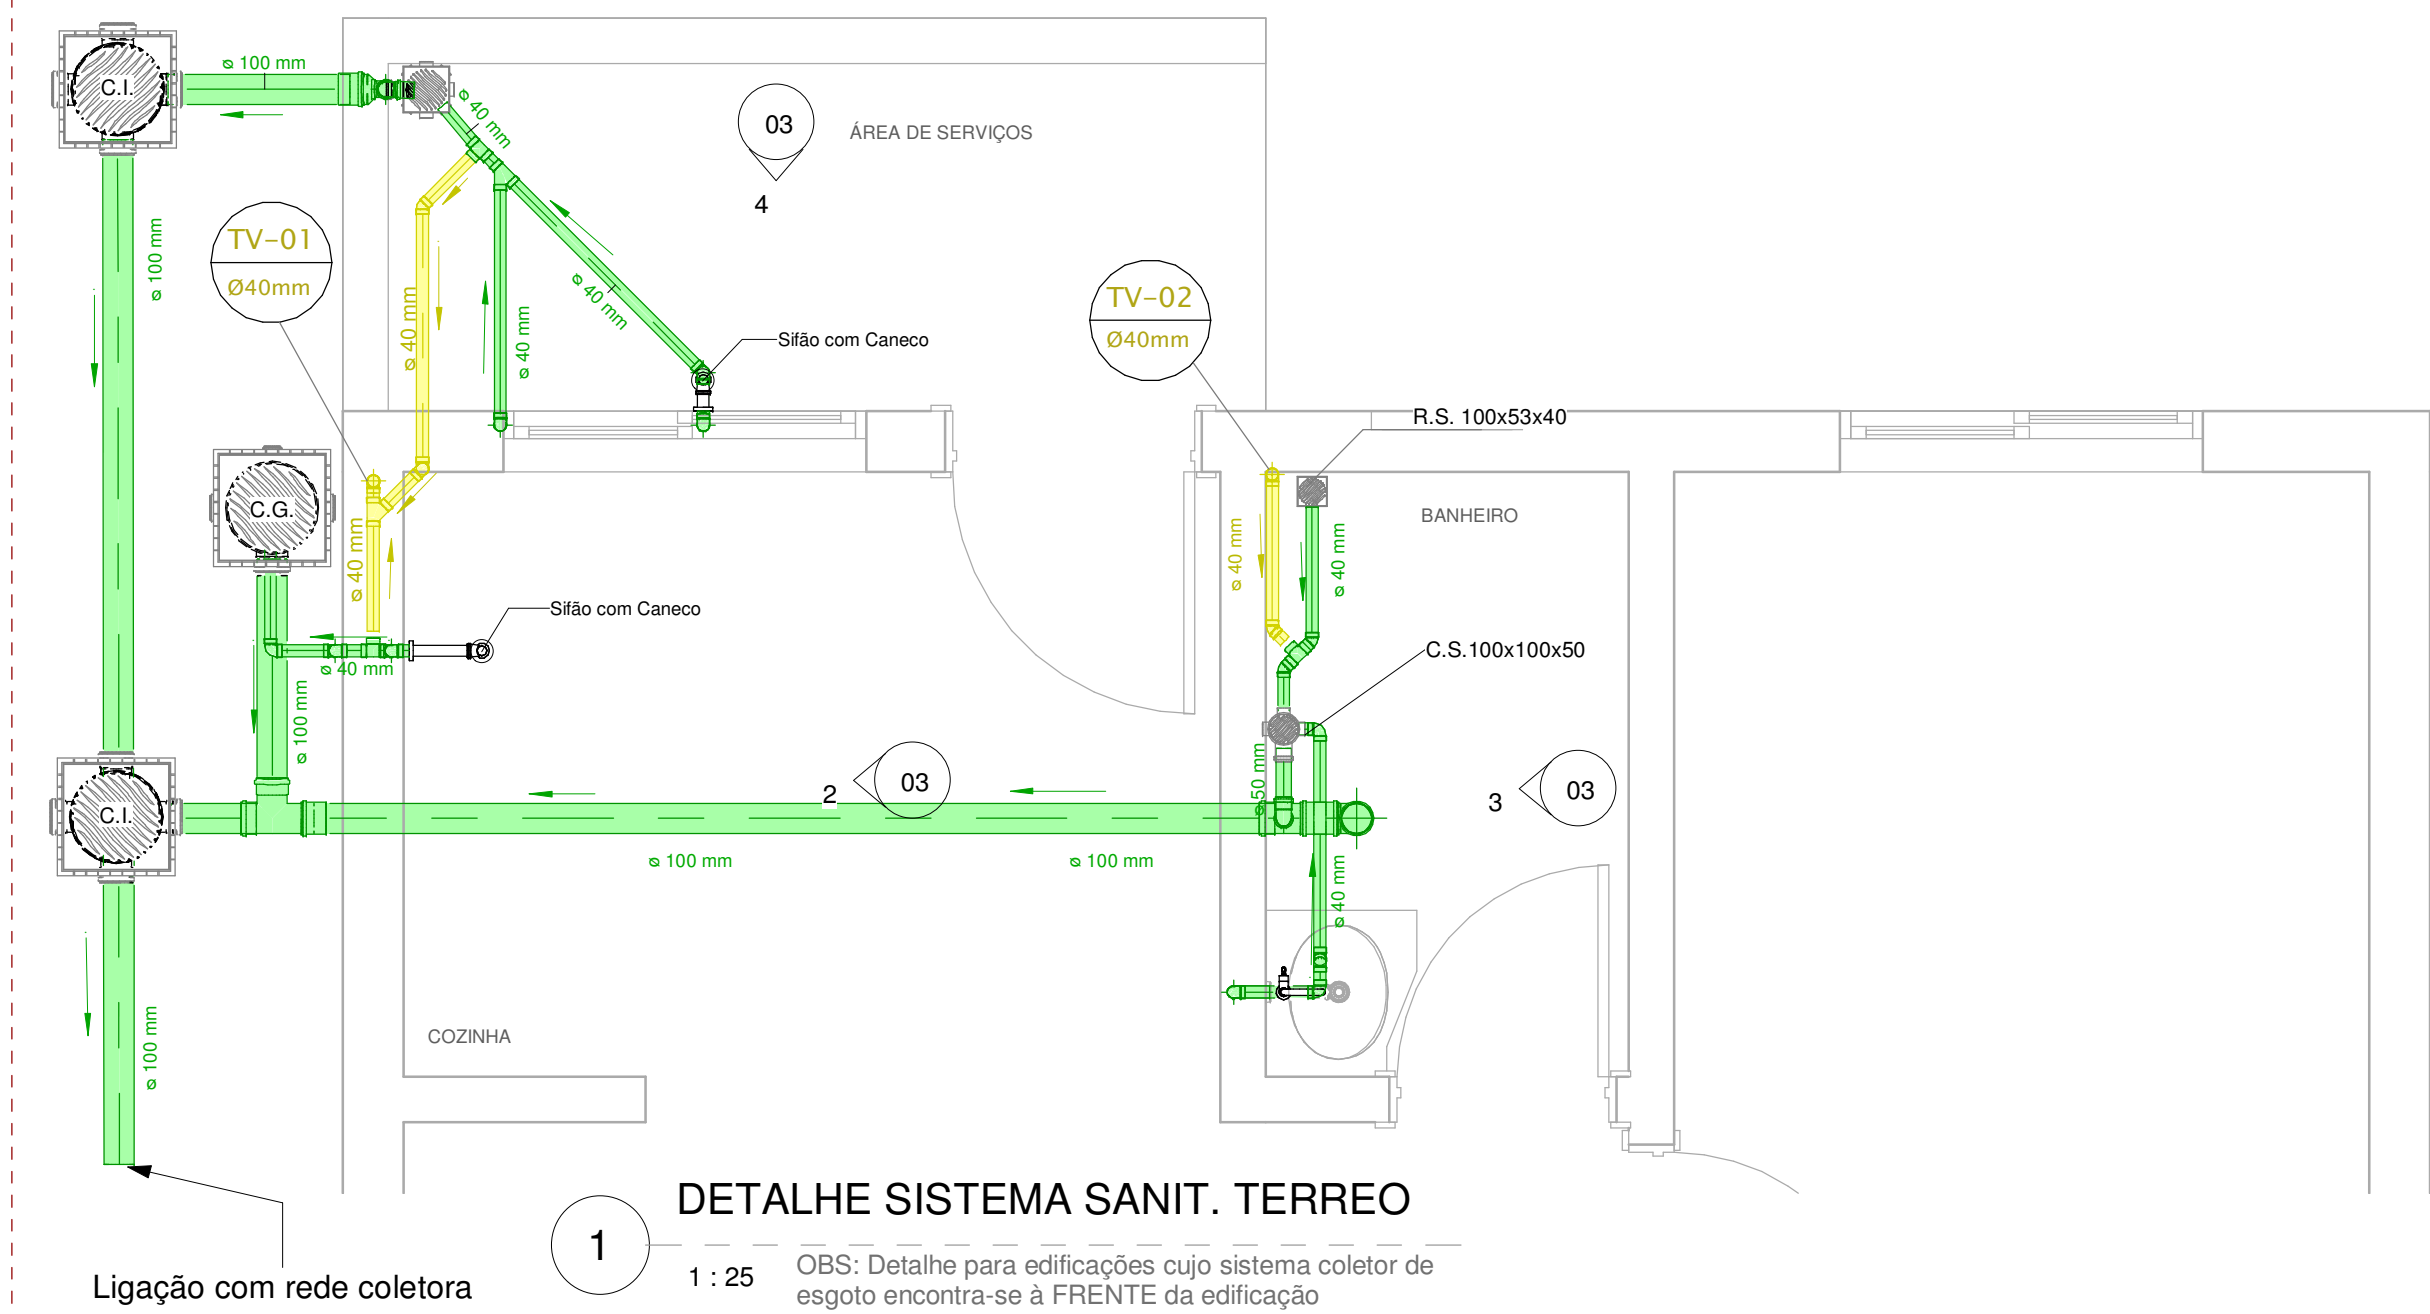

ESSOL ENGENHARIA Projetos de Engenharia e Sondagem em Solos Av. Getúlio Vargas, 6130, Loja 2 Bairro Santa Bárbara - João Monlevade / MG		
Projeto Hidrossanitário	Uso: Residencial	Elementos de Prancha:
Endereço: RUA ALEXANDRINO ANSELMO MARTINS, BAIRRO MORADA DOS HERÓIS - NOVA ERA/MG	RUA OLÍMPIO GOMES DA SILVA, BAIRRO DA ESTAÇÃO - NOVA ERA/MG	
Proprietário:	Prefeitura Municipal de Nova Era Secretaria de Obras e Serviços Urbanos	
Resp. Técnico:	RAFAEL VITAL JANUZZI CREA: 160.585-D/MG	
Data: 04/11/2019	Desenho: 027.19	Folha: F.03 / 05