
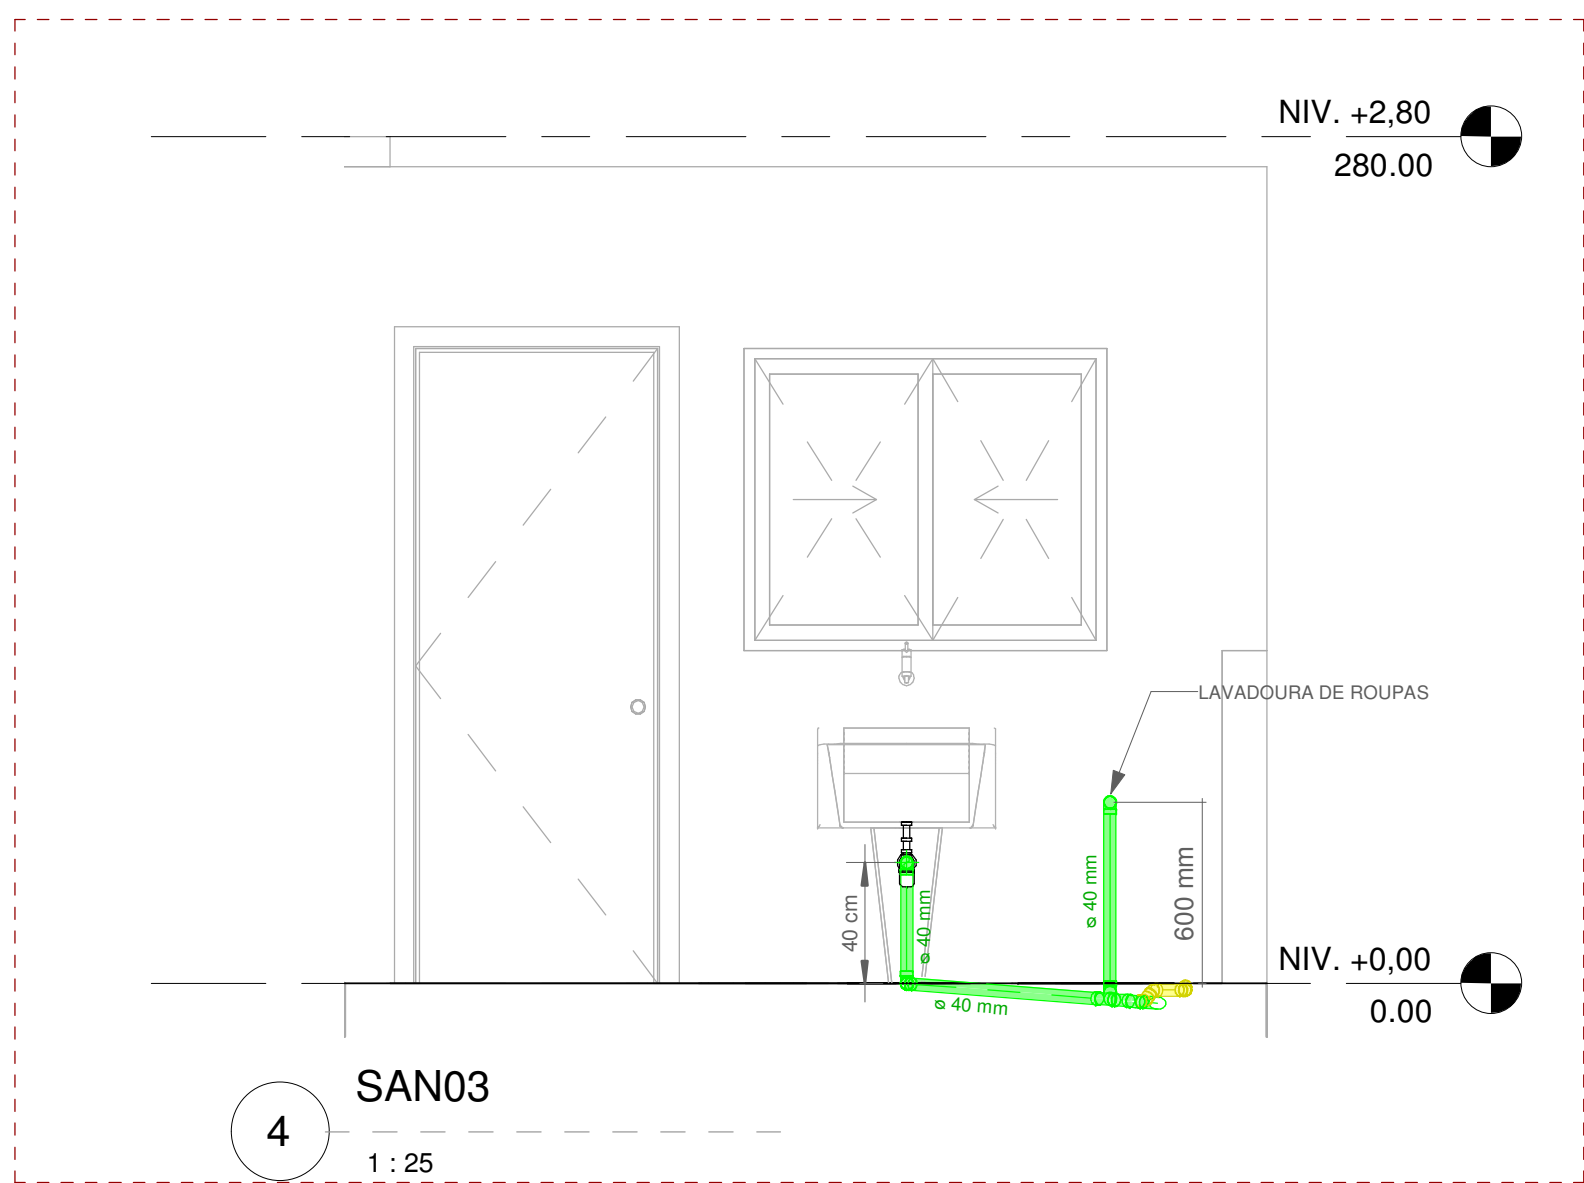
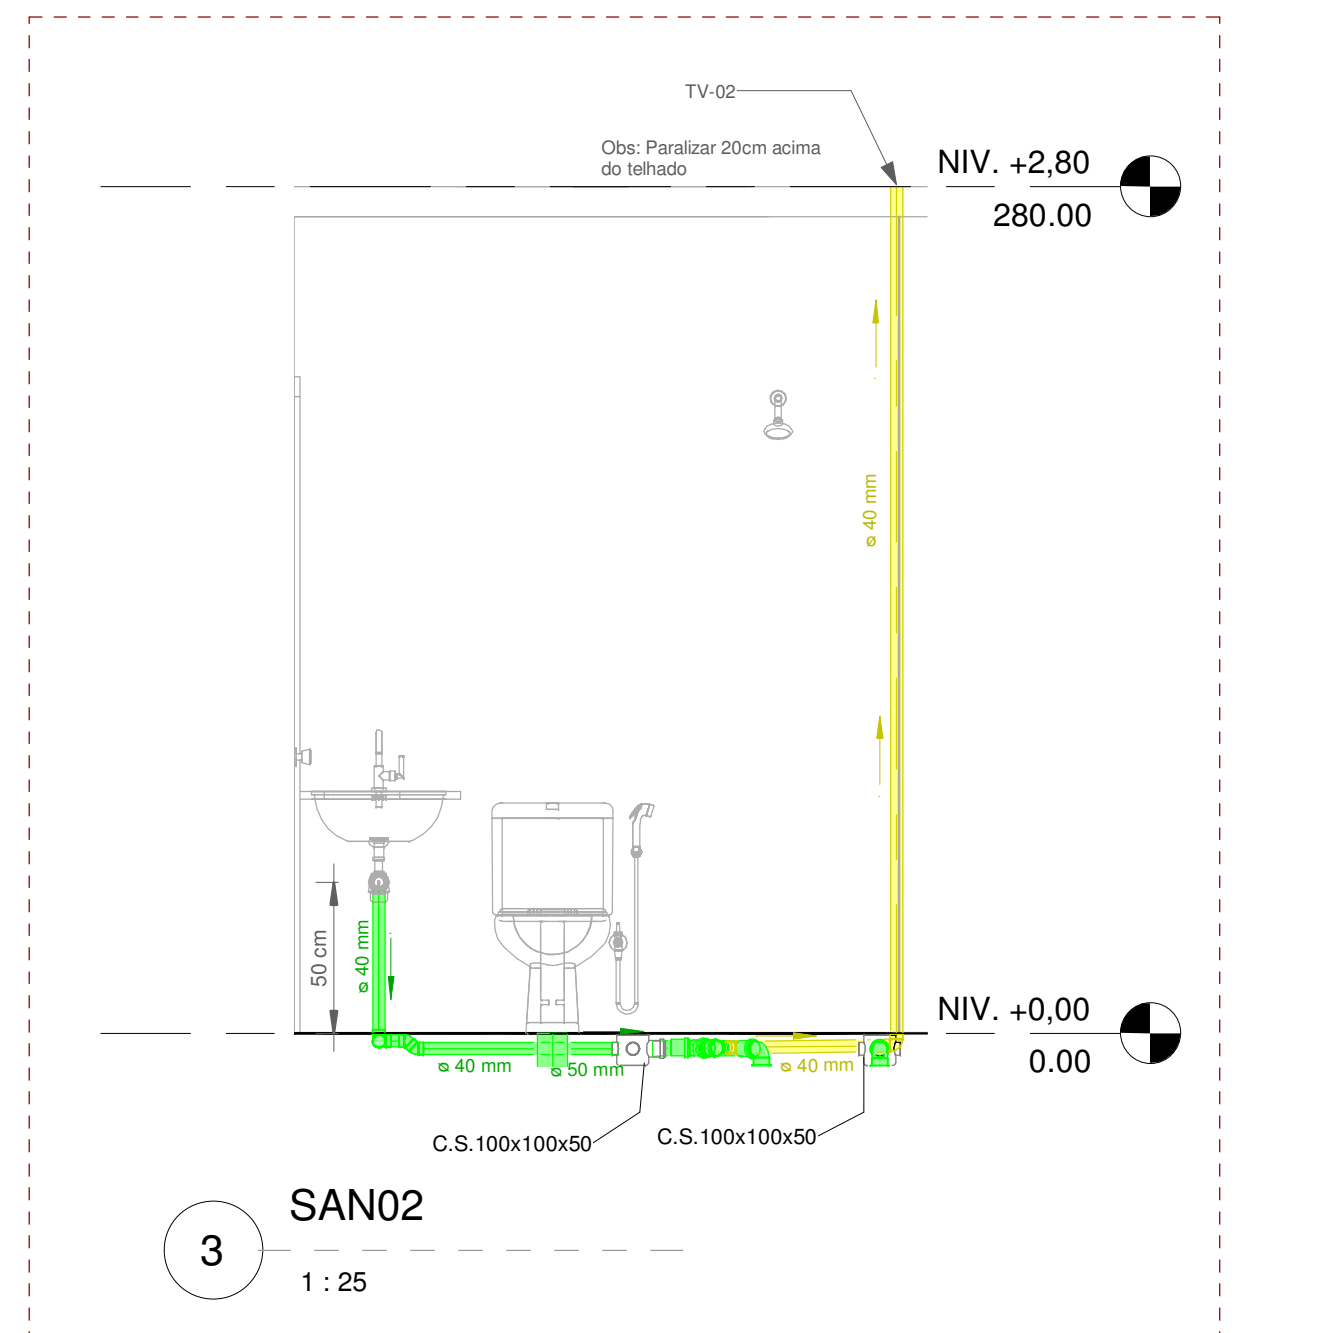
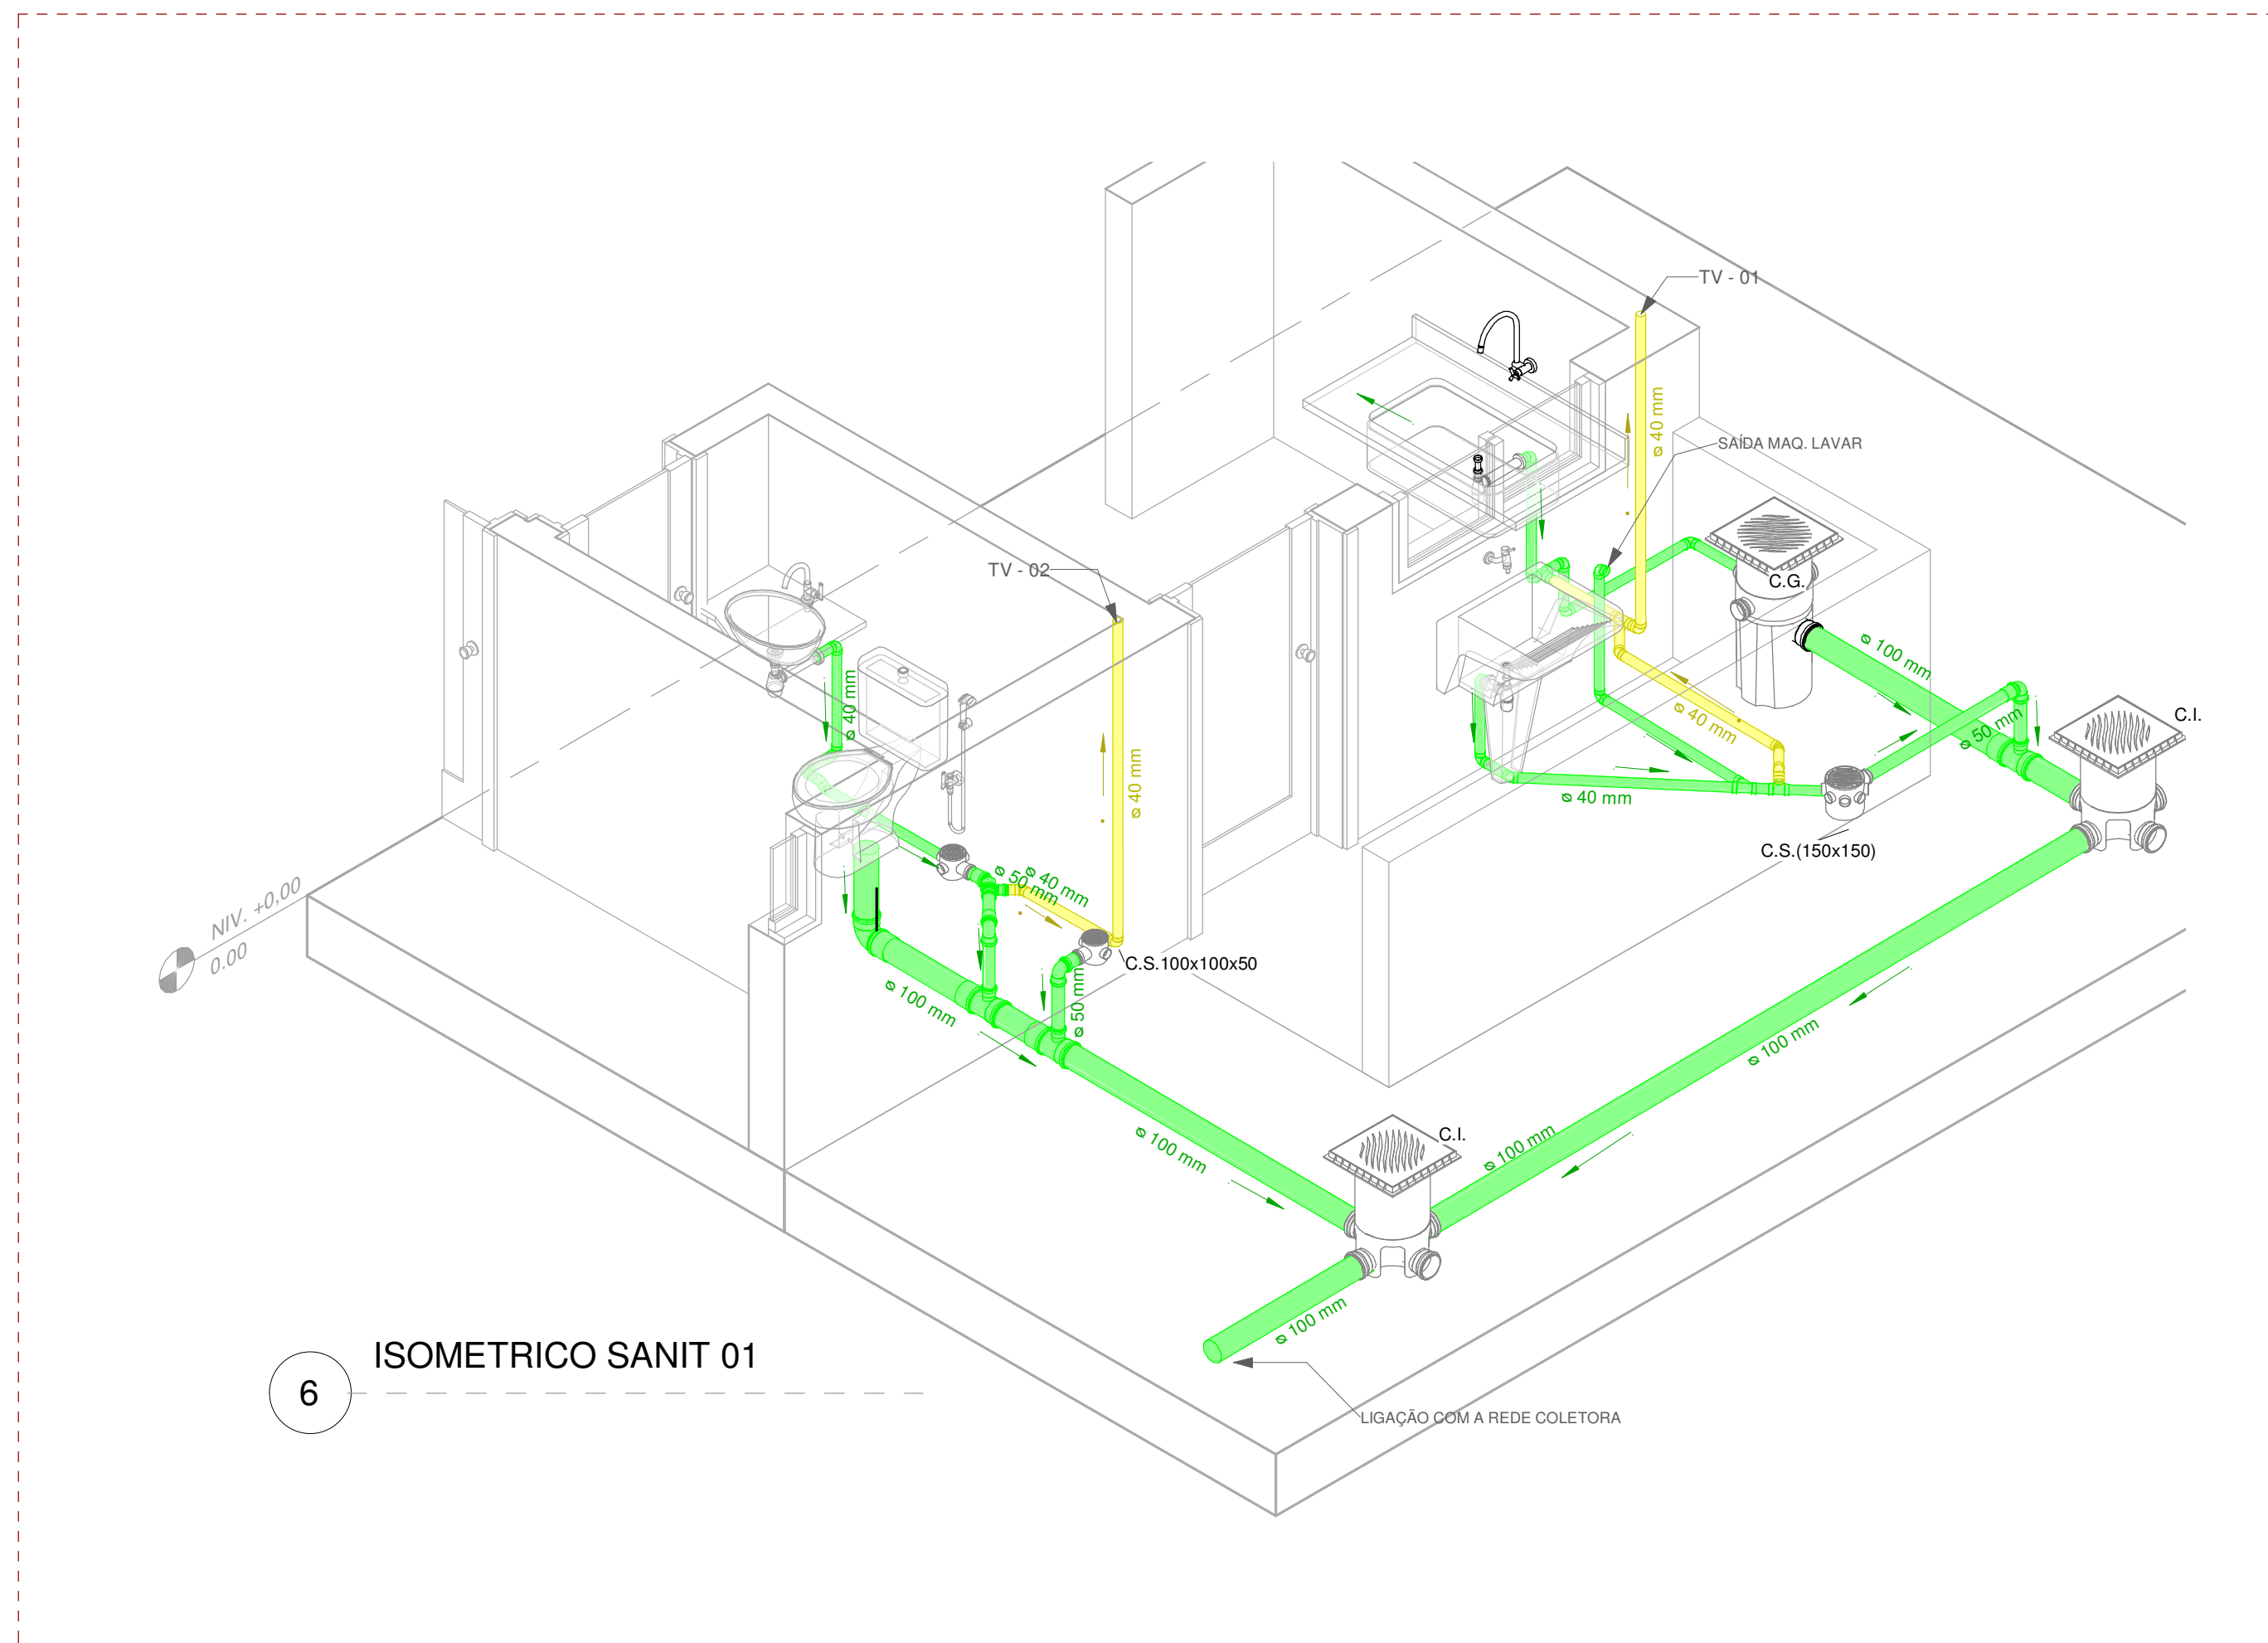
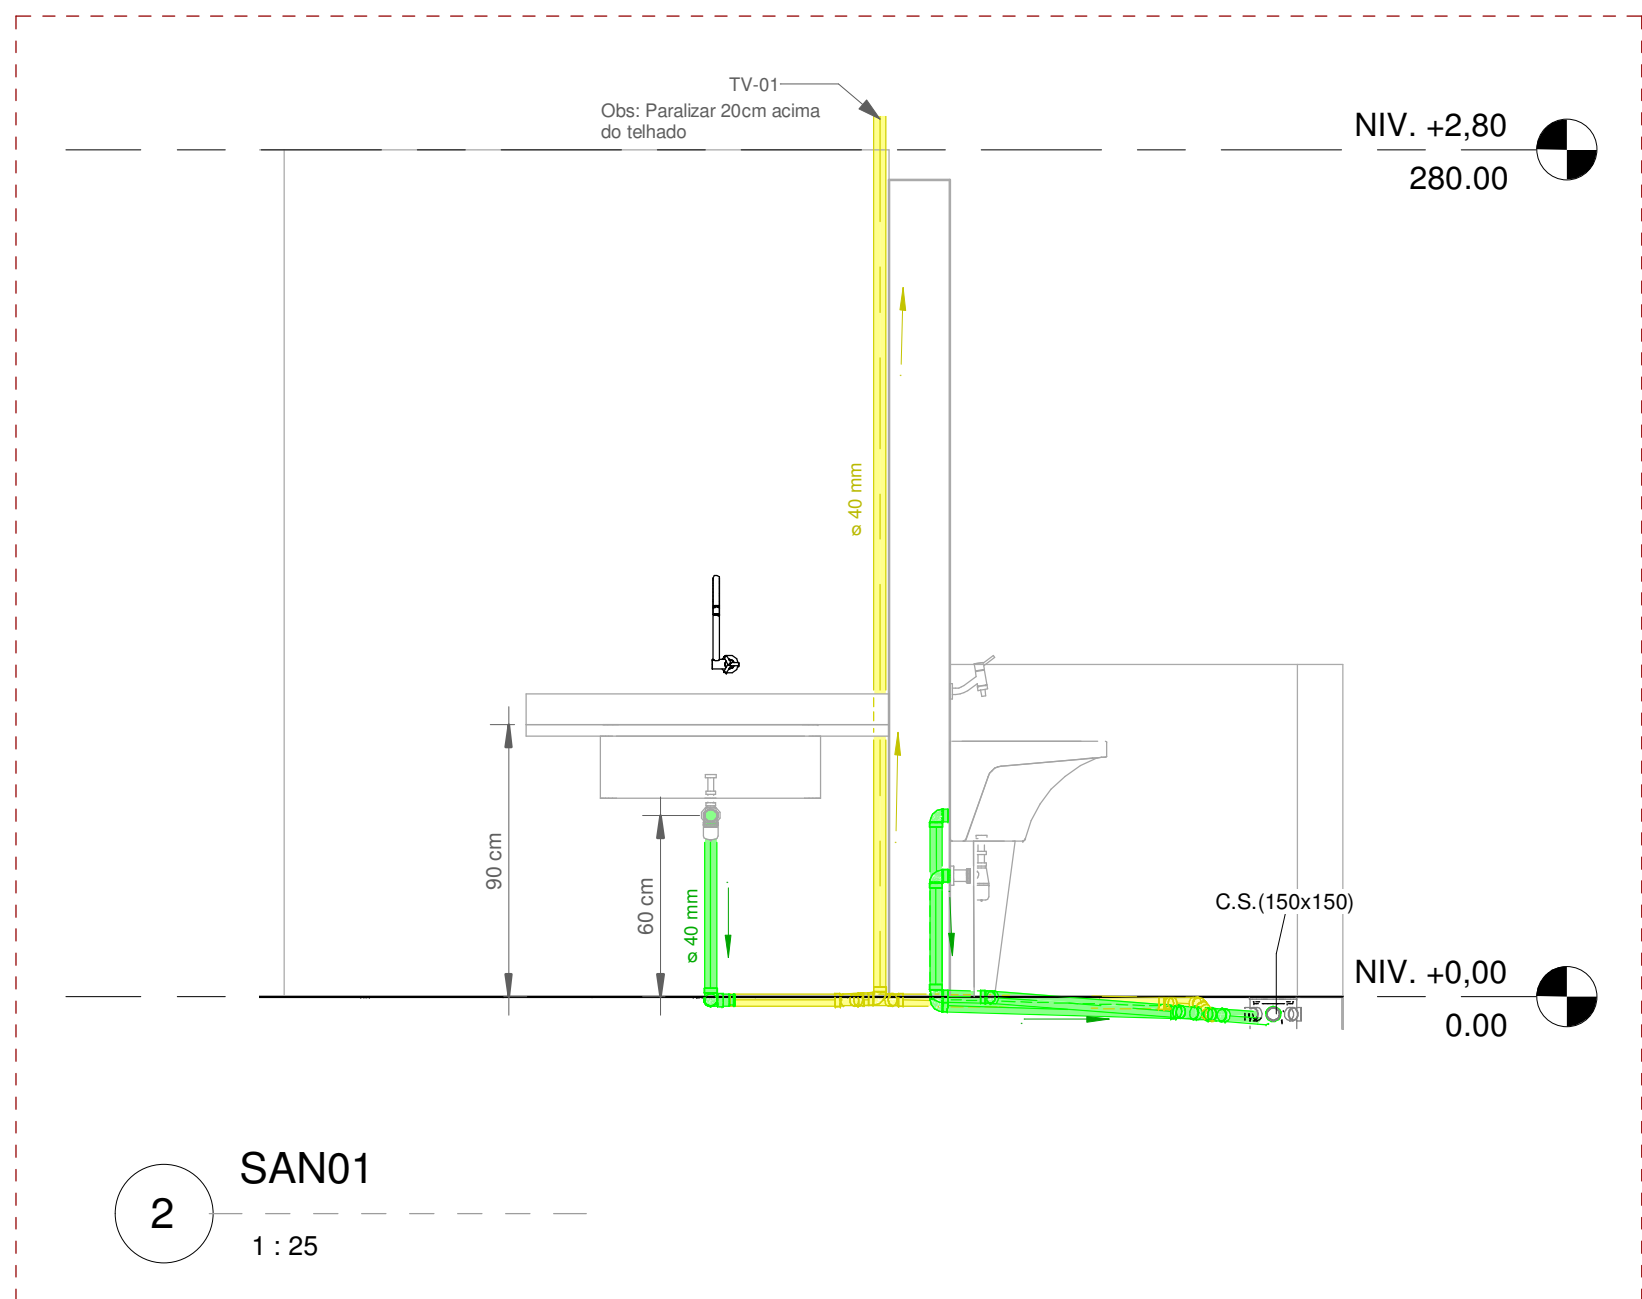
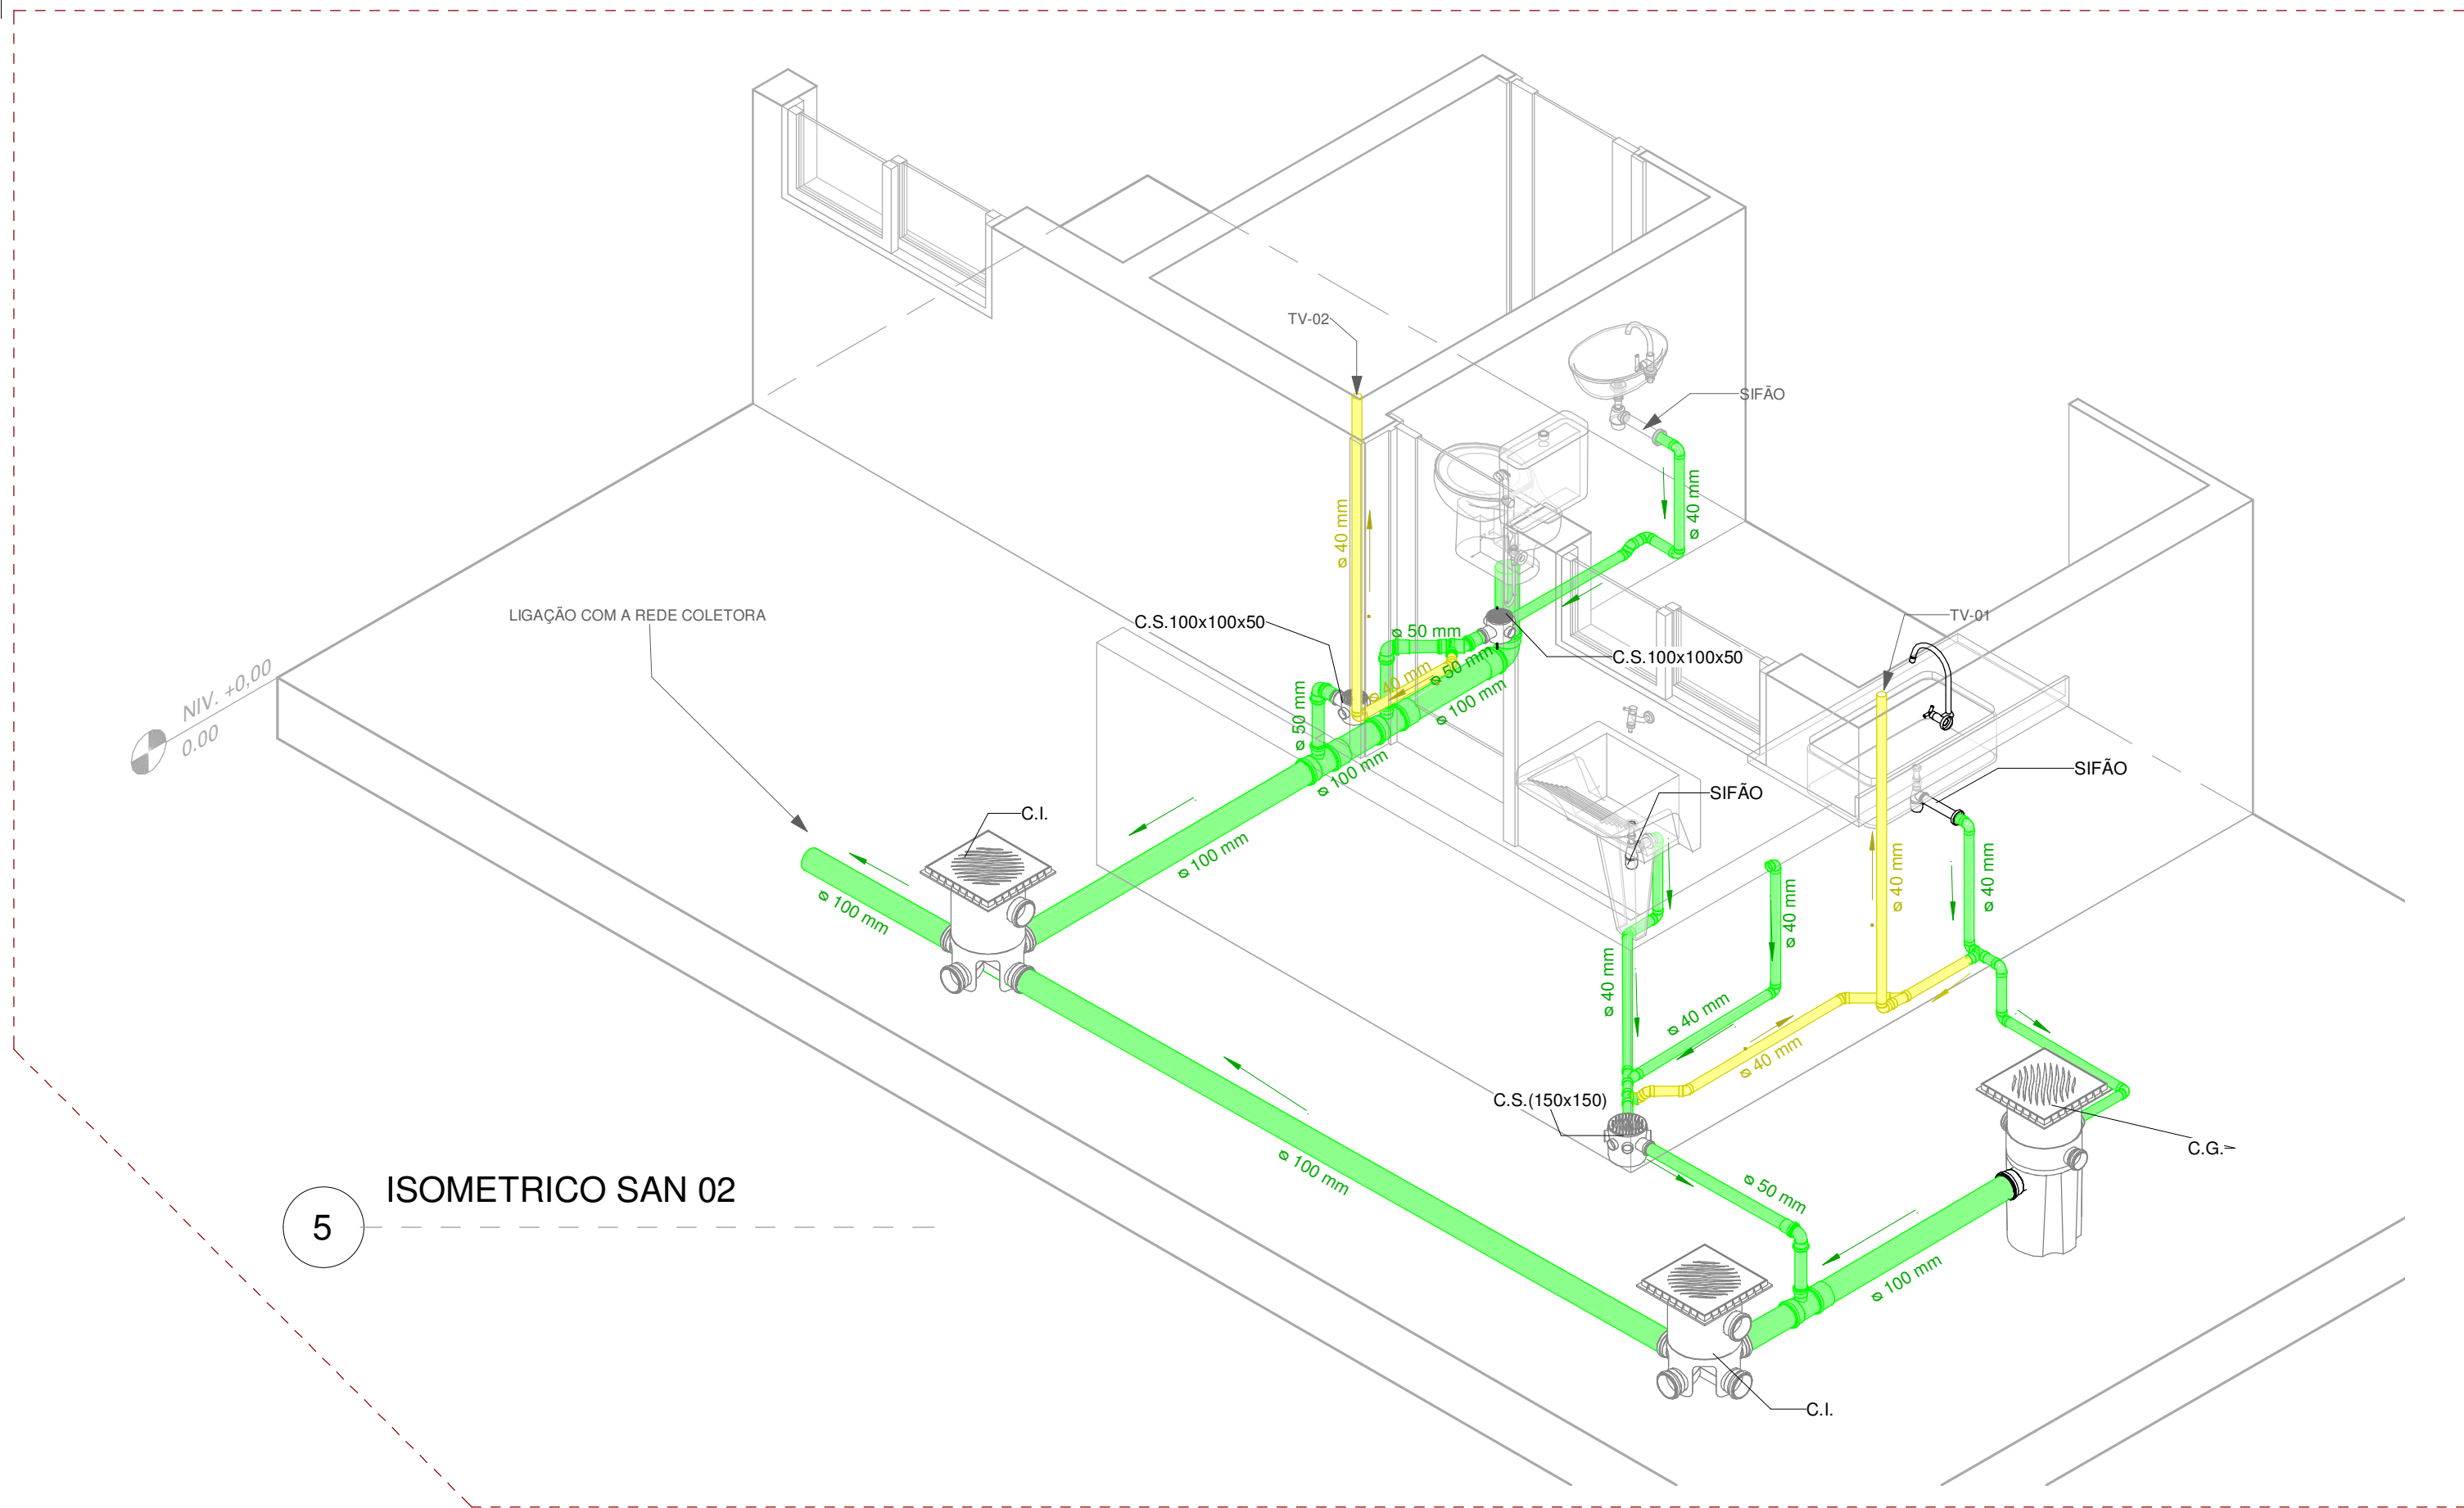


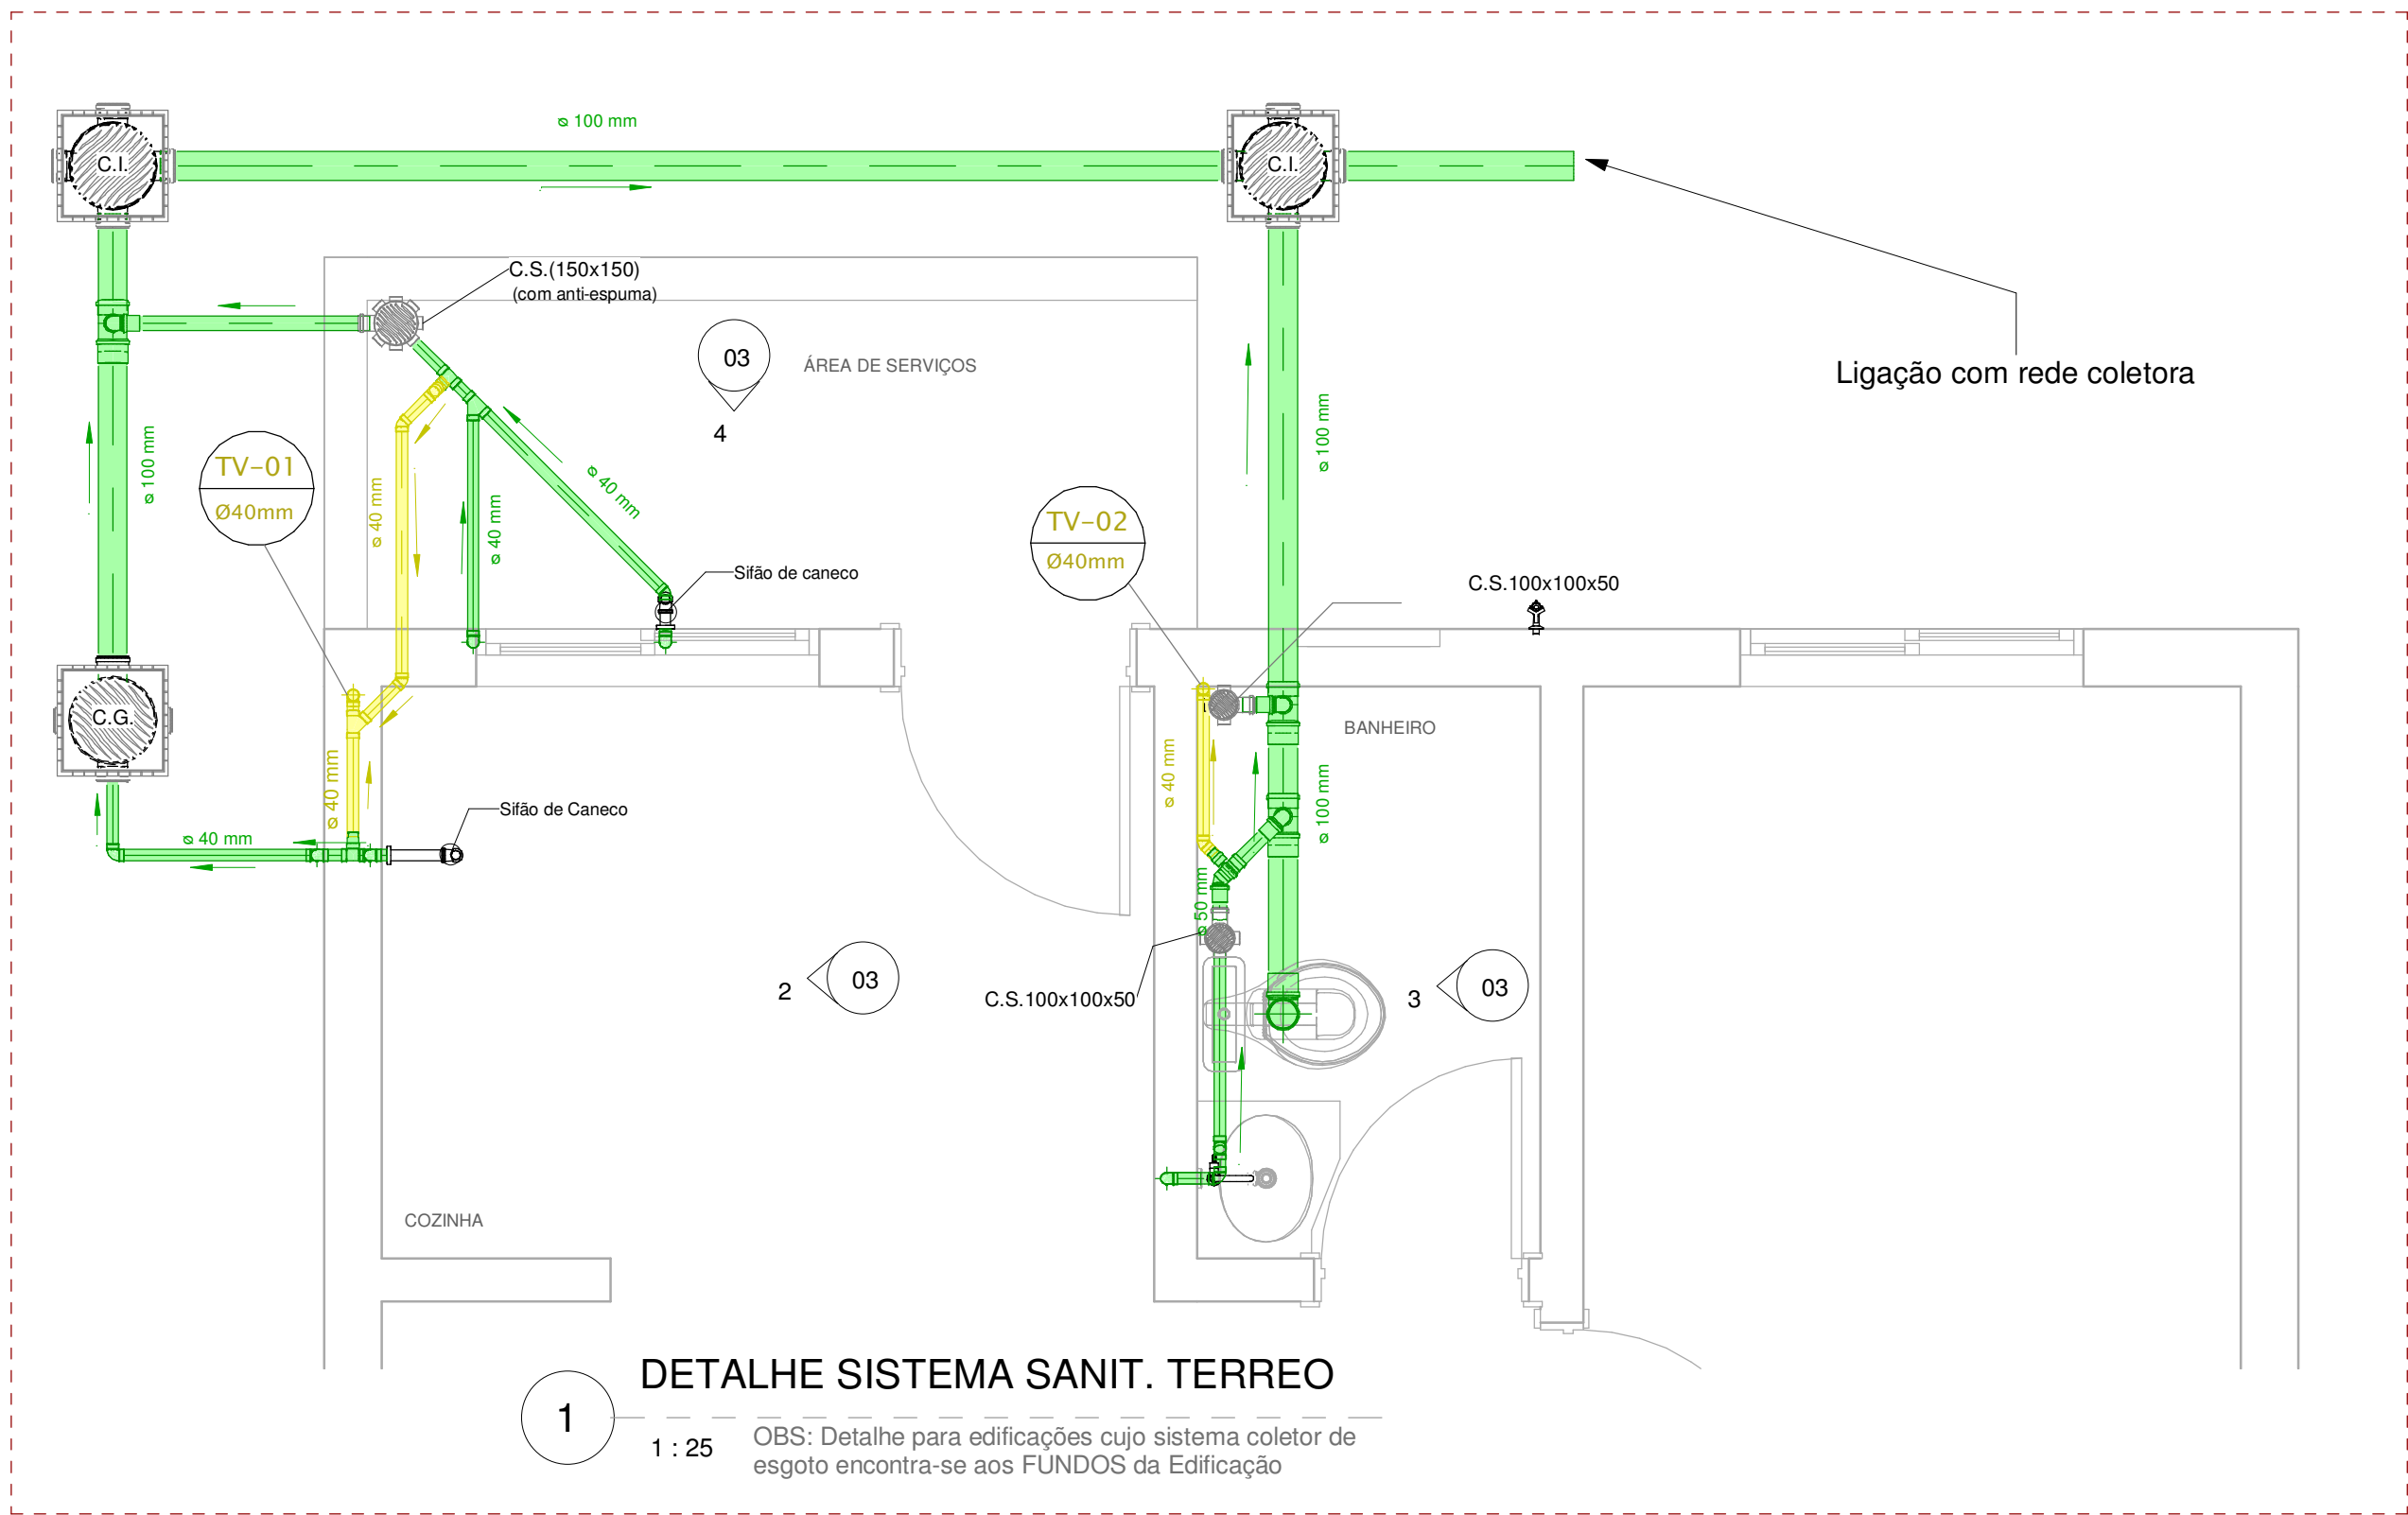

ESSOL ENGENHARIA Projetos de Engenharia e Sondagem em Solos Av. Getúlio Vargas, 6130, Loja 2 Bairro Santa Bárbara - João Monlevade / MG		
Projeto Hidrossanitário	Uso: Residencial	Elementos de Prancha:
Endereço:	RUA ALEXANDRINO ANSELMO MARTINS, BAIRRO MORADA DOS HERÓIS - NOVA ERA/MG	Detalhes executivos do sistema de instalação hidráulica e Sanitária, vistas isométricas e quantitativos
Proprietário:	Prefeitura Municipal de Nova Era	
Resp. Técnico:	RAFAEL VITAL JANUZZI	
Data:	04/11/2019	Folha:
	Desenho:	
	027.19	F.03 / 05