
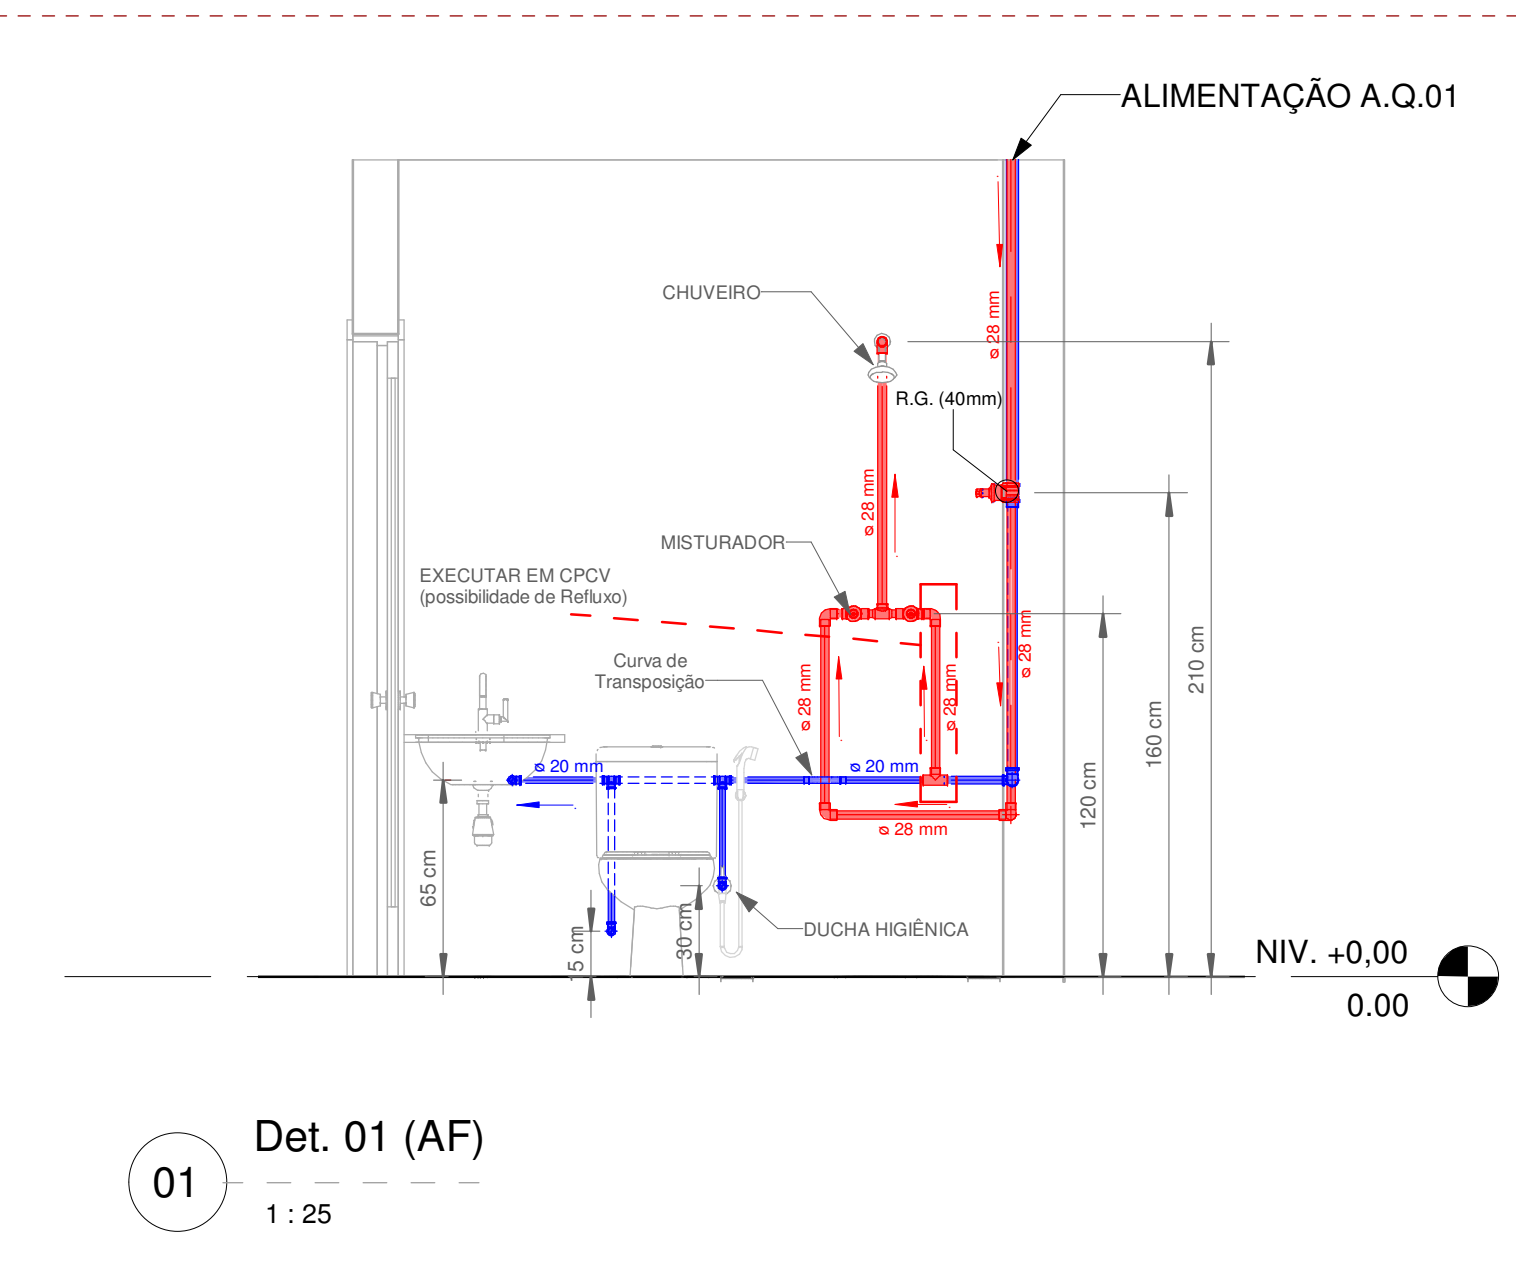
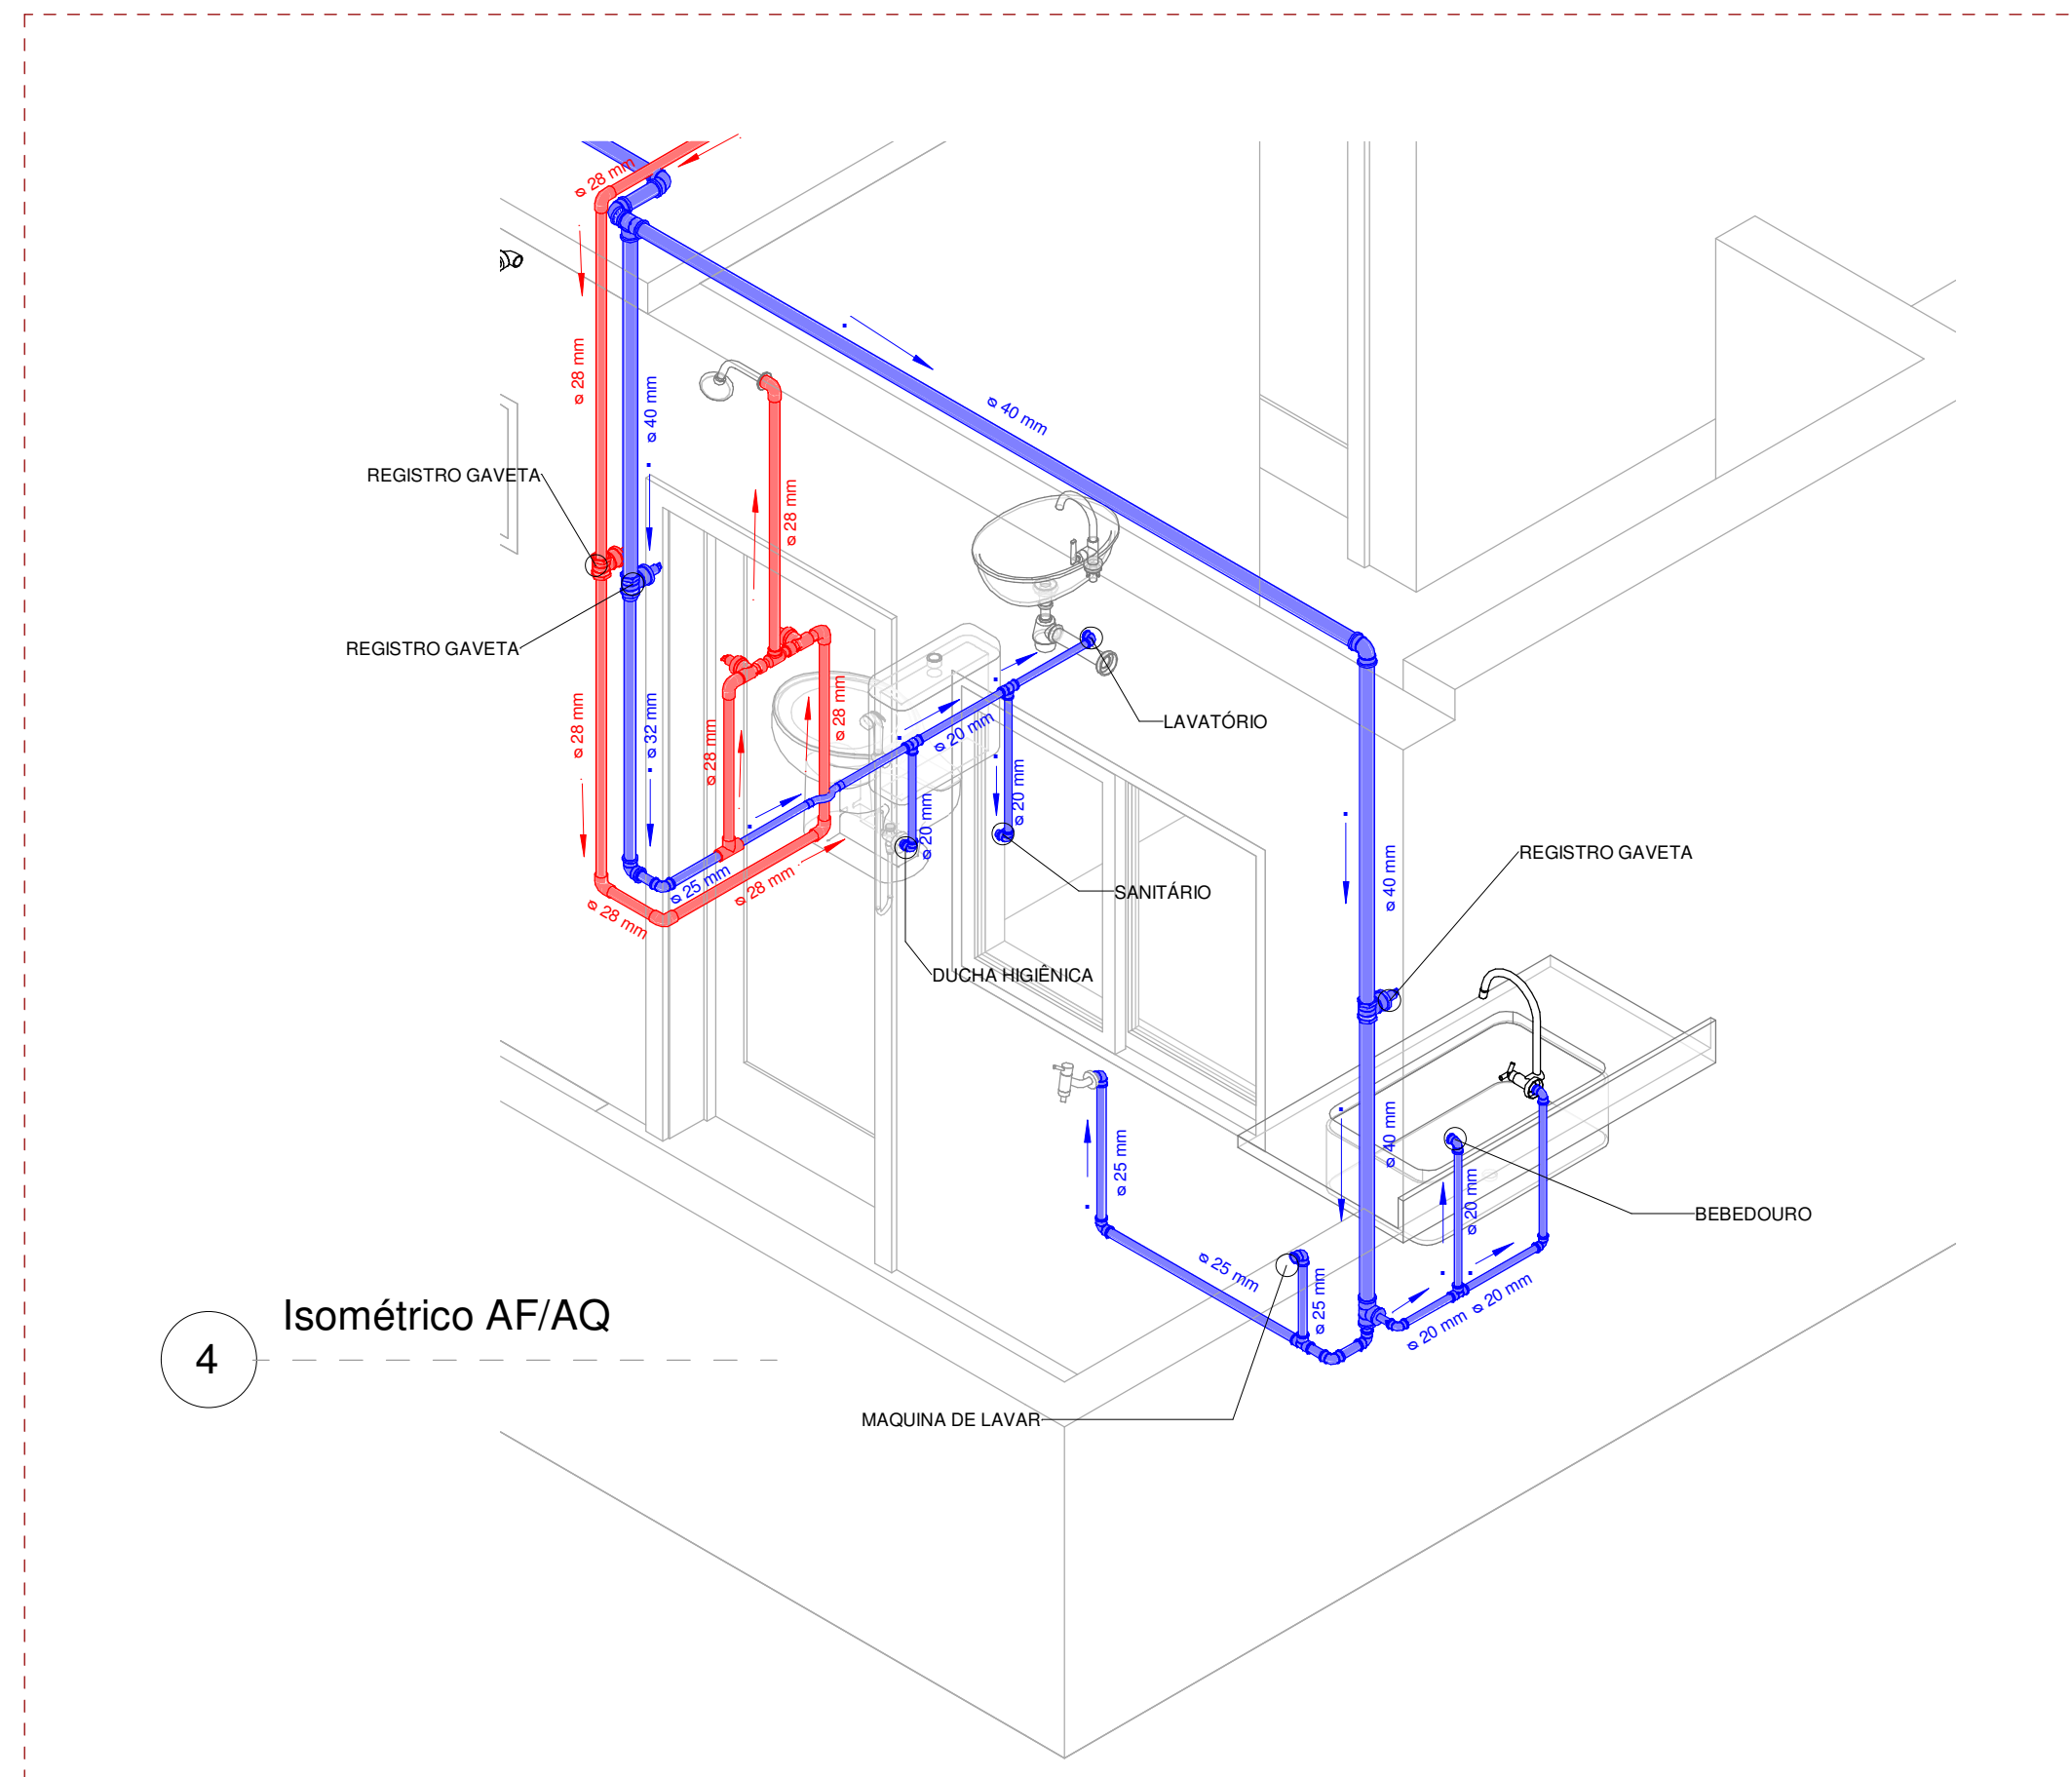
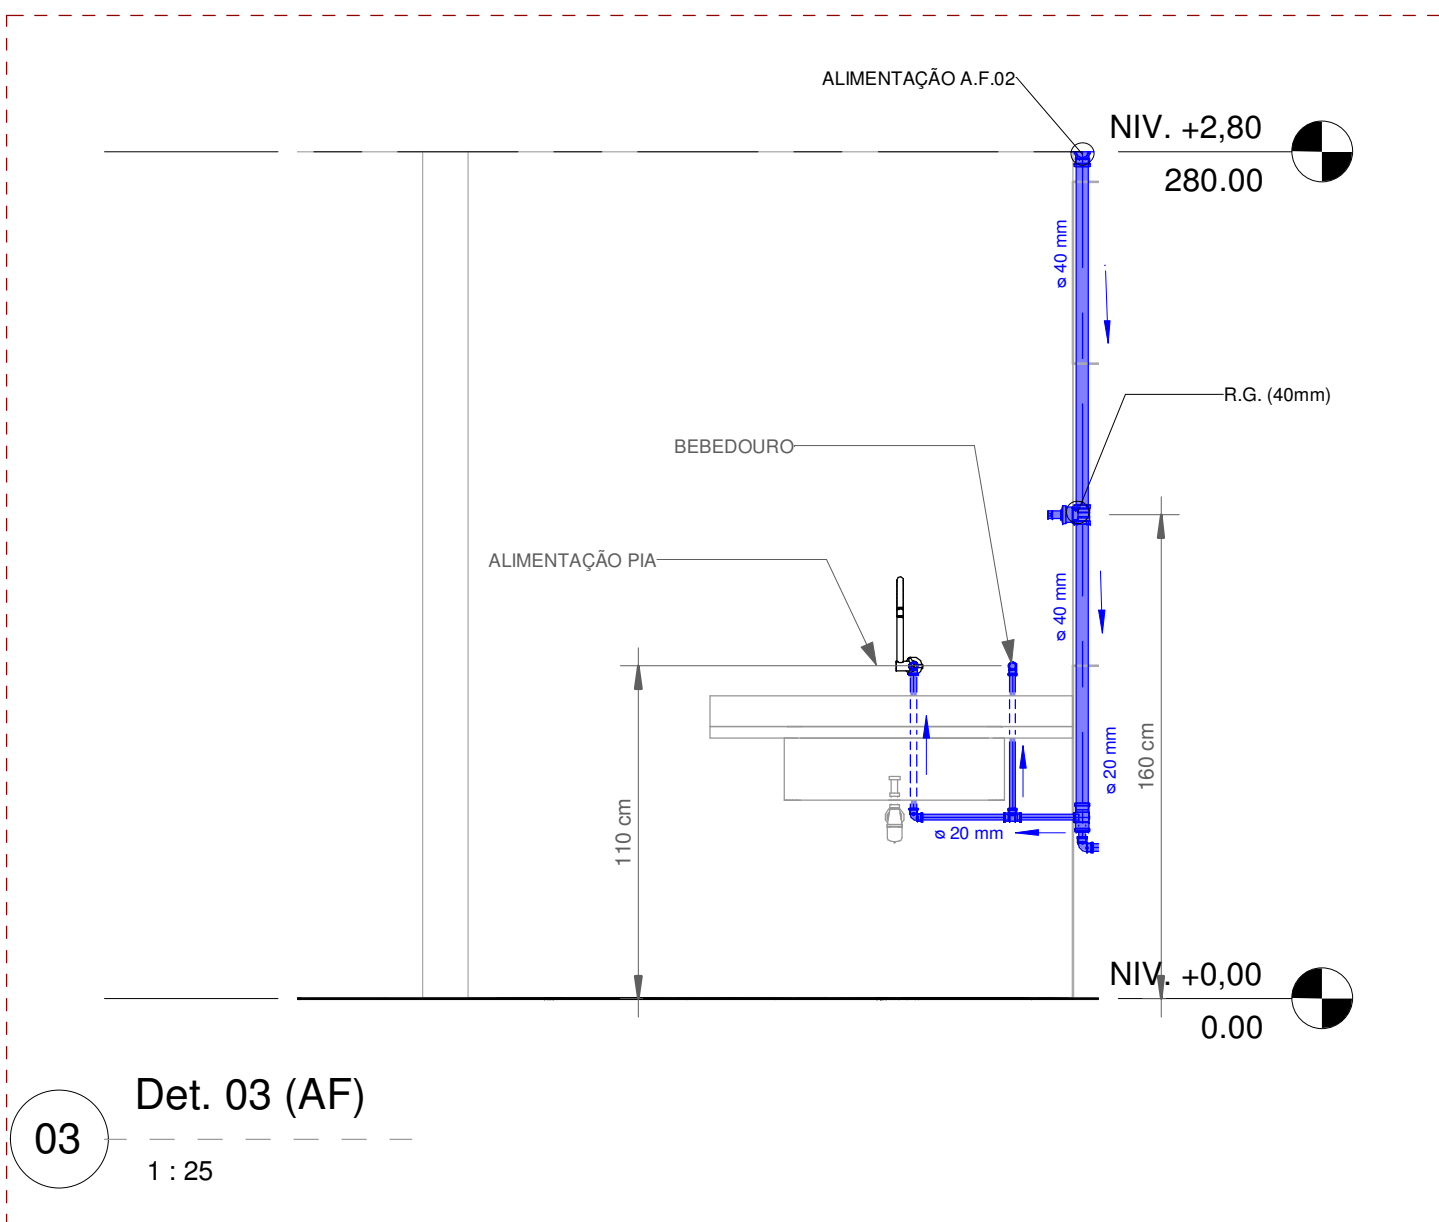
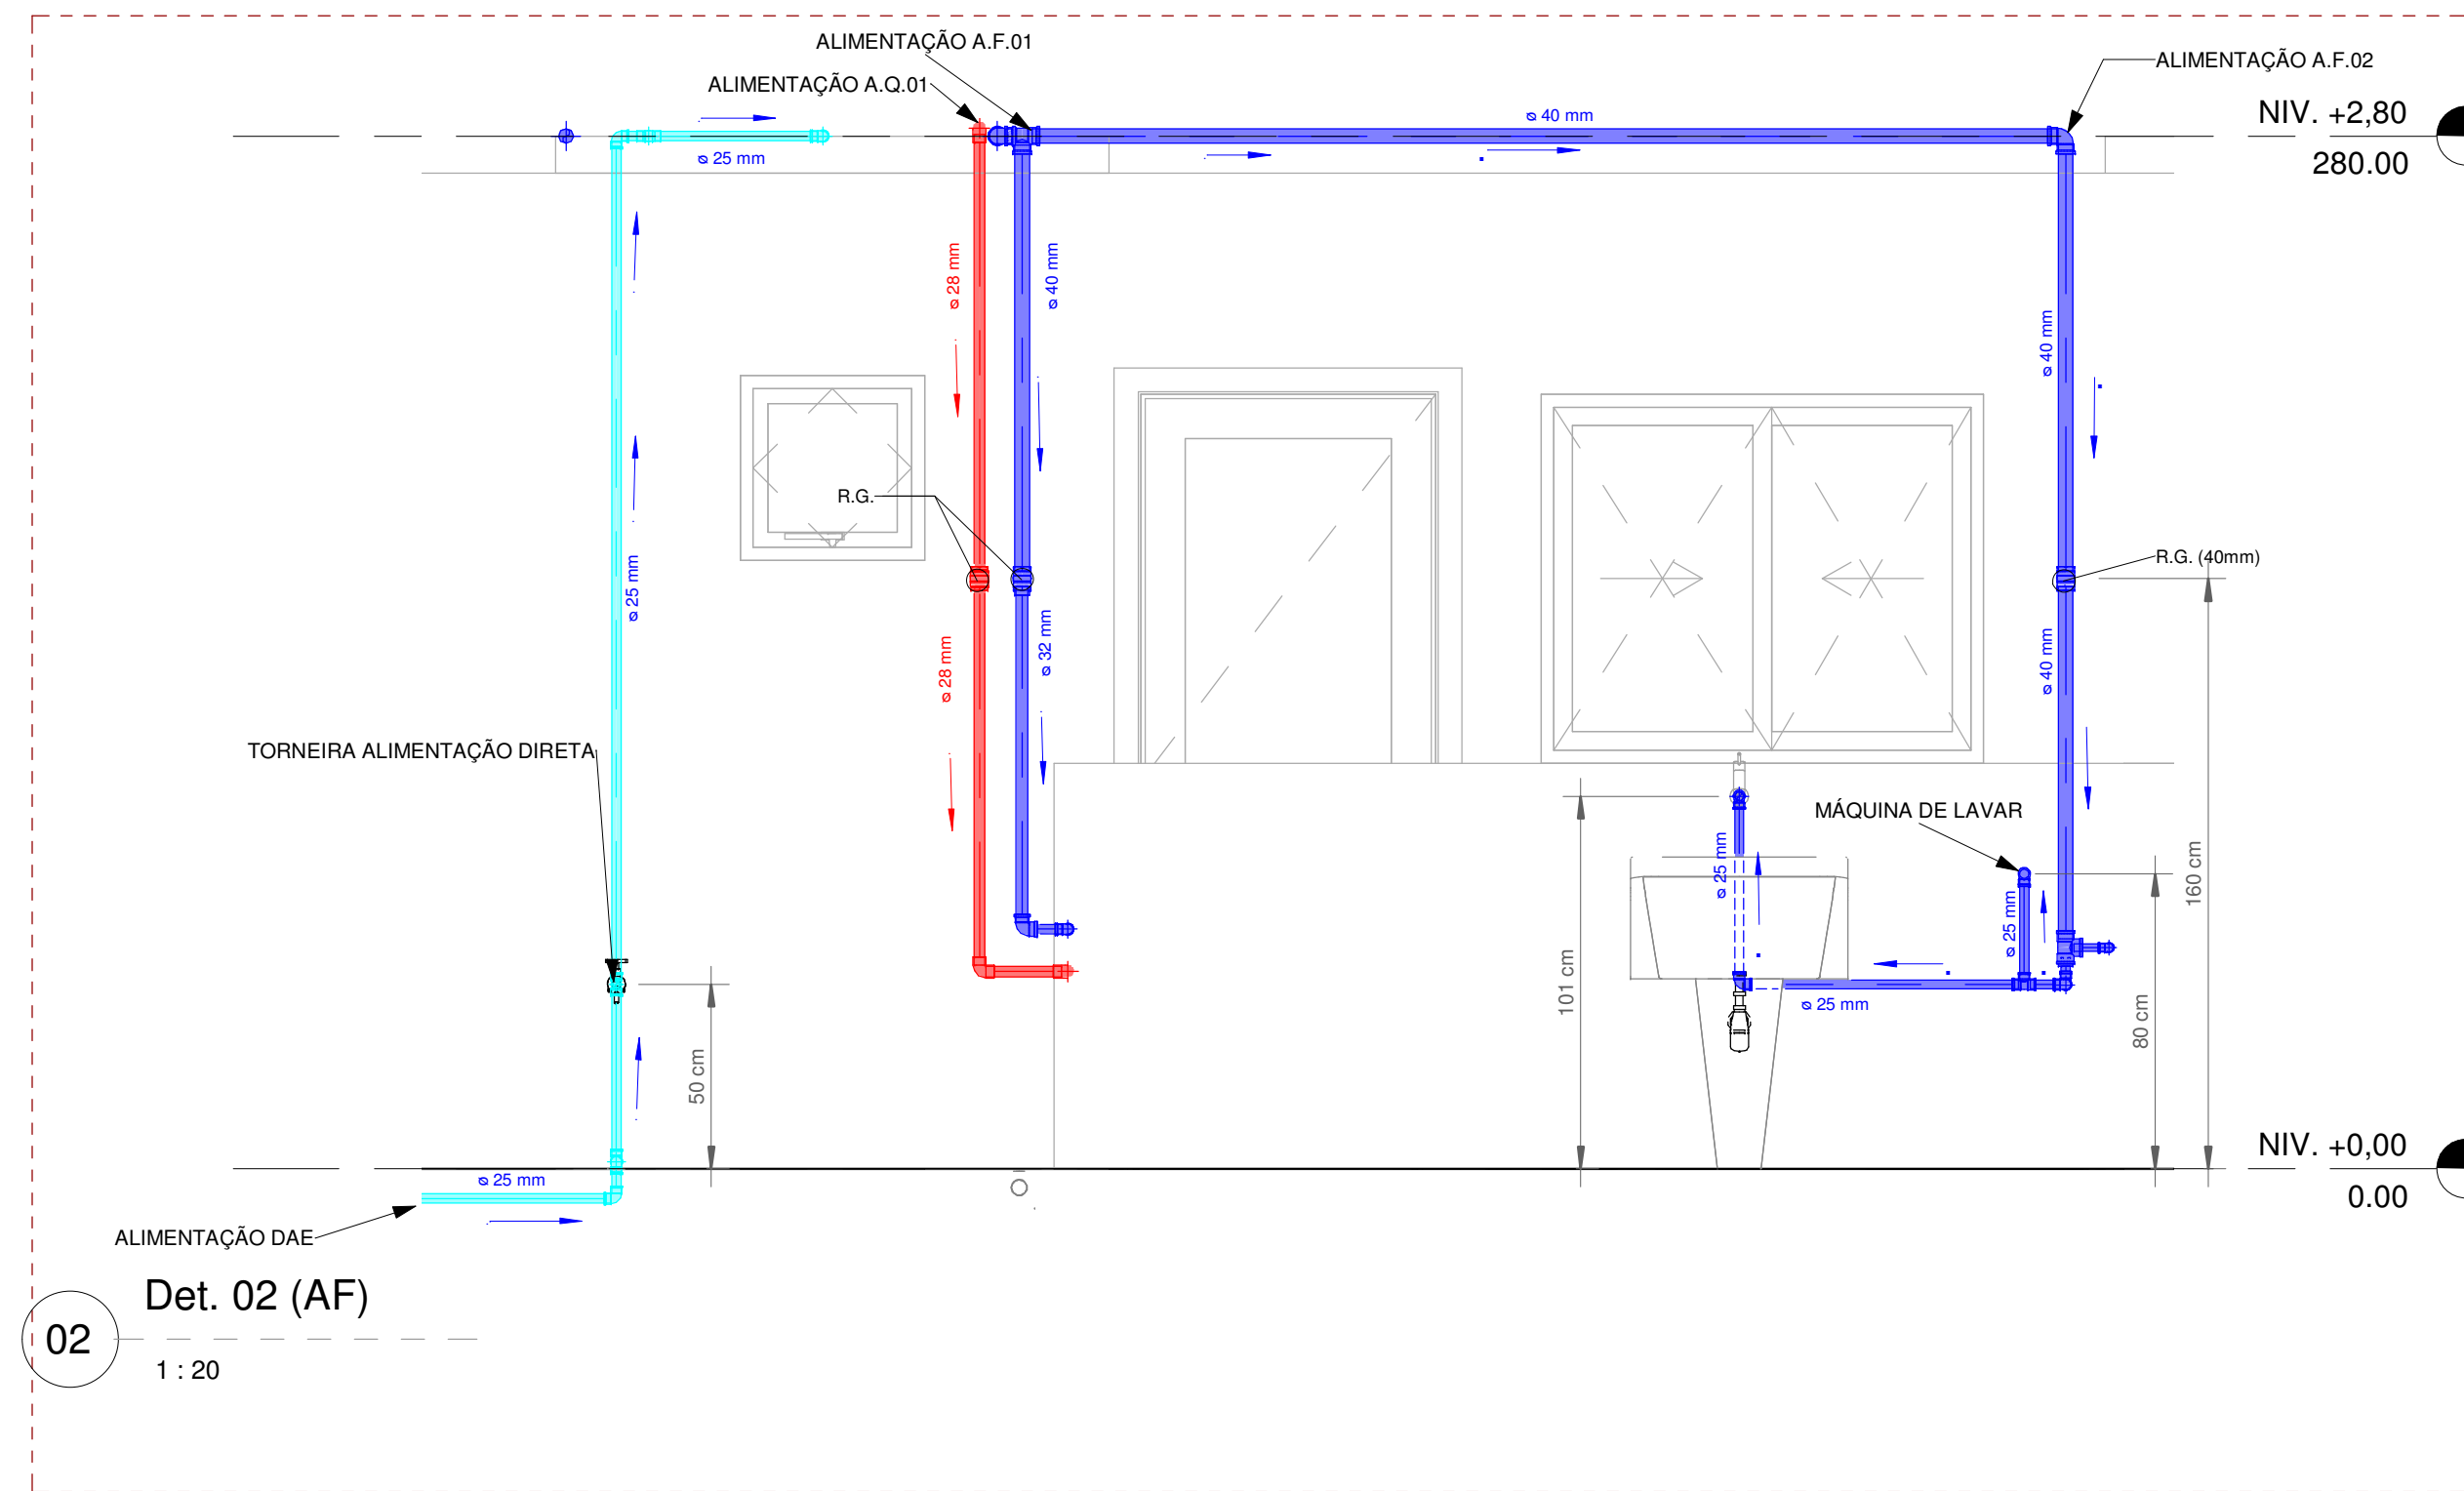


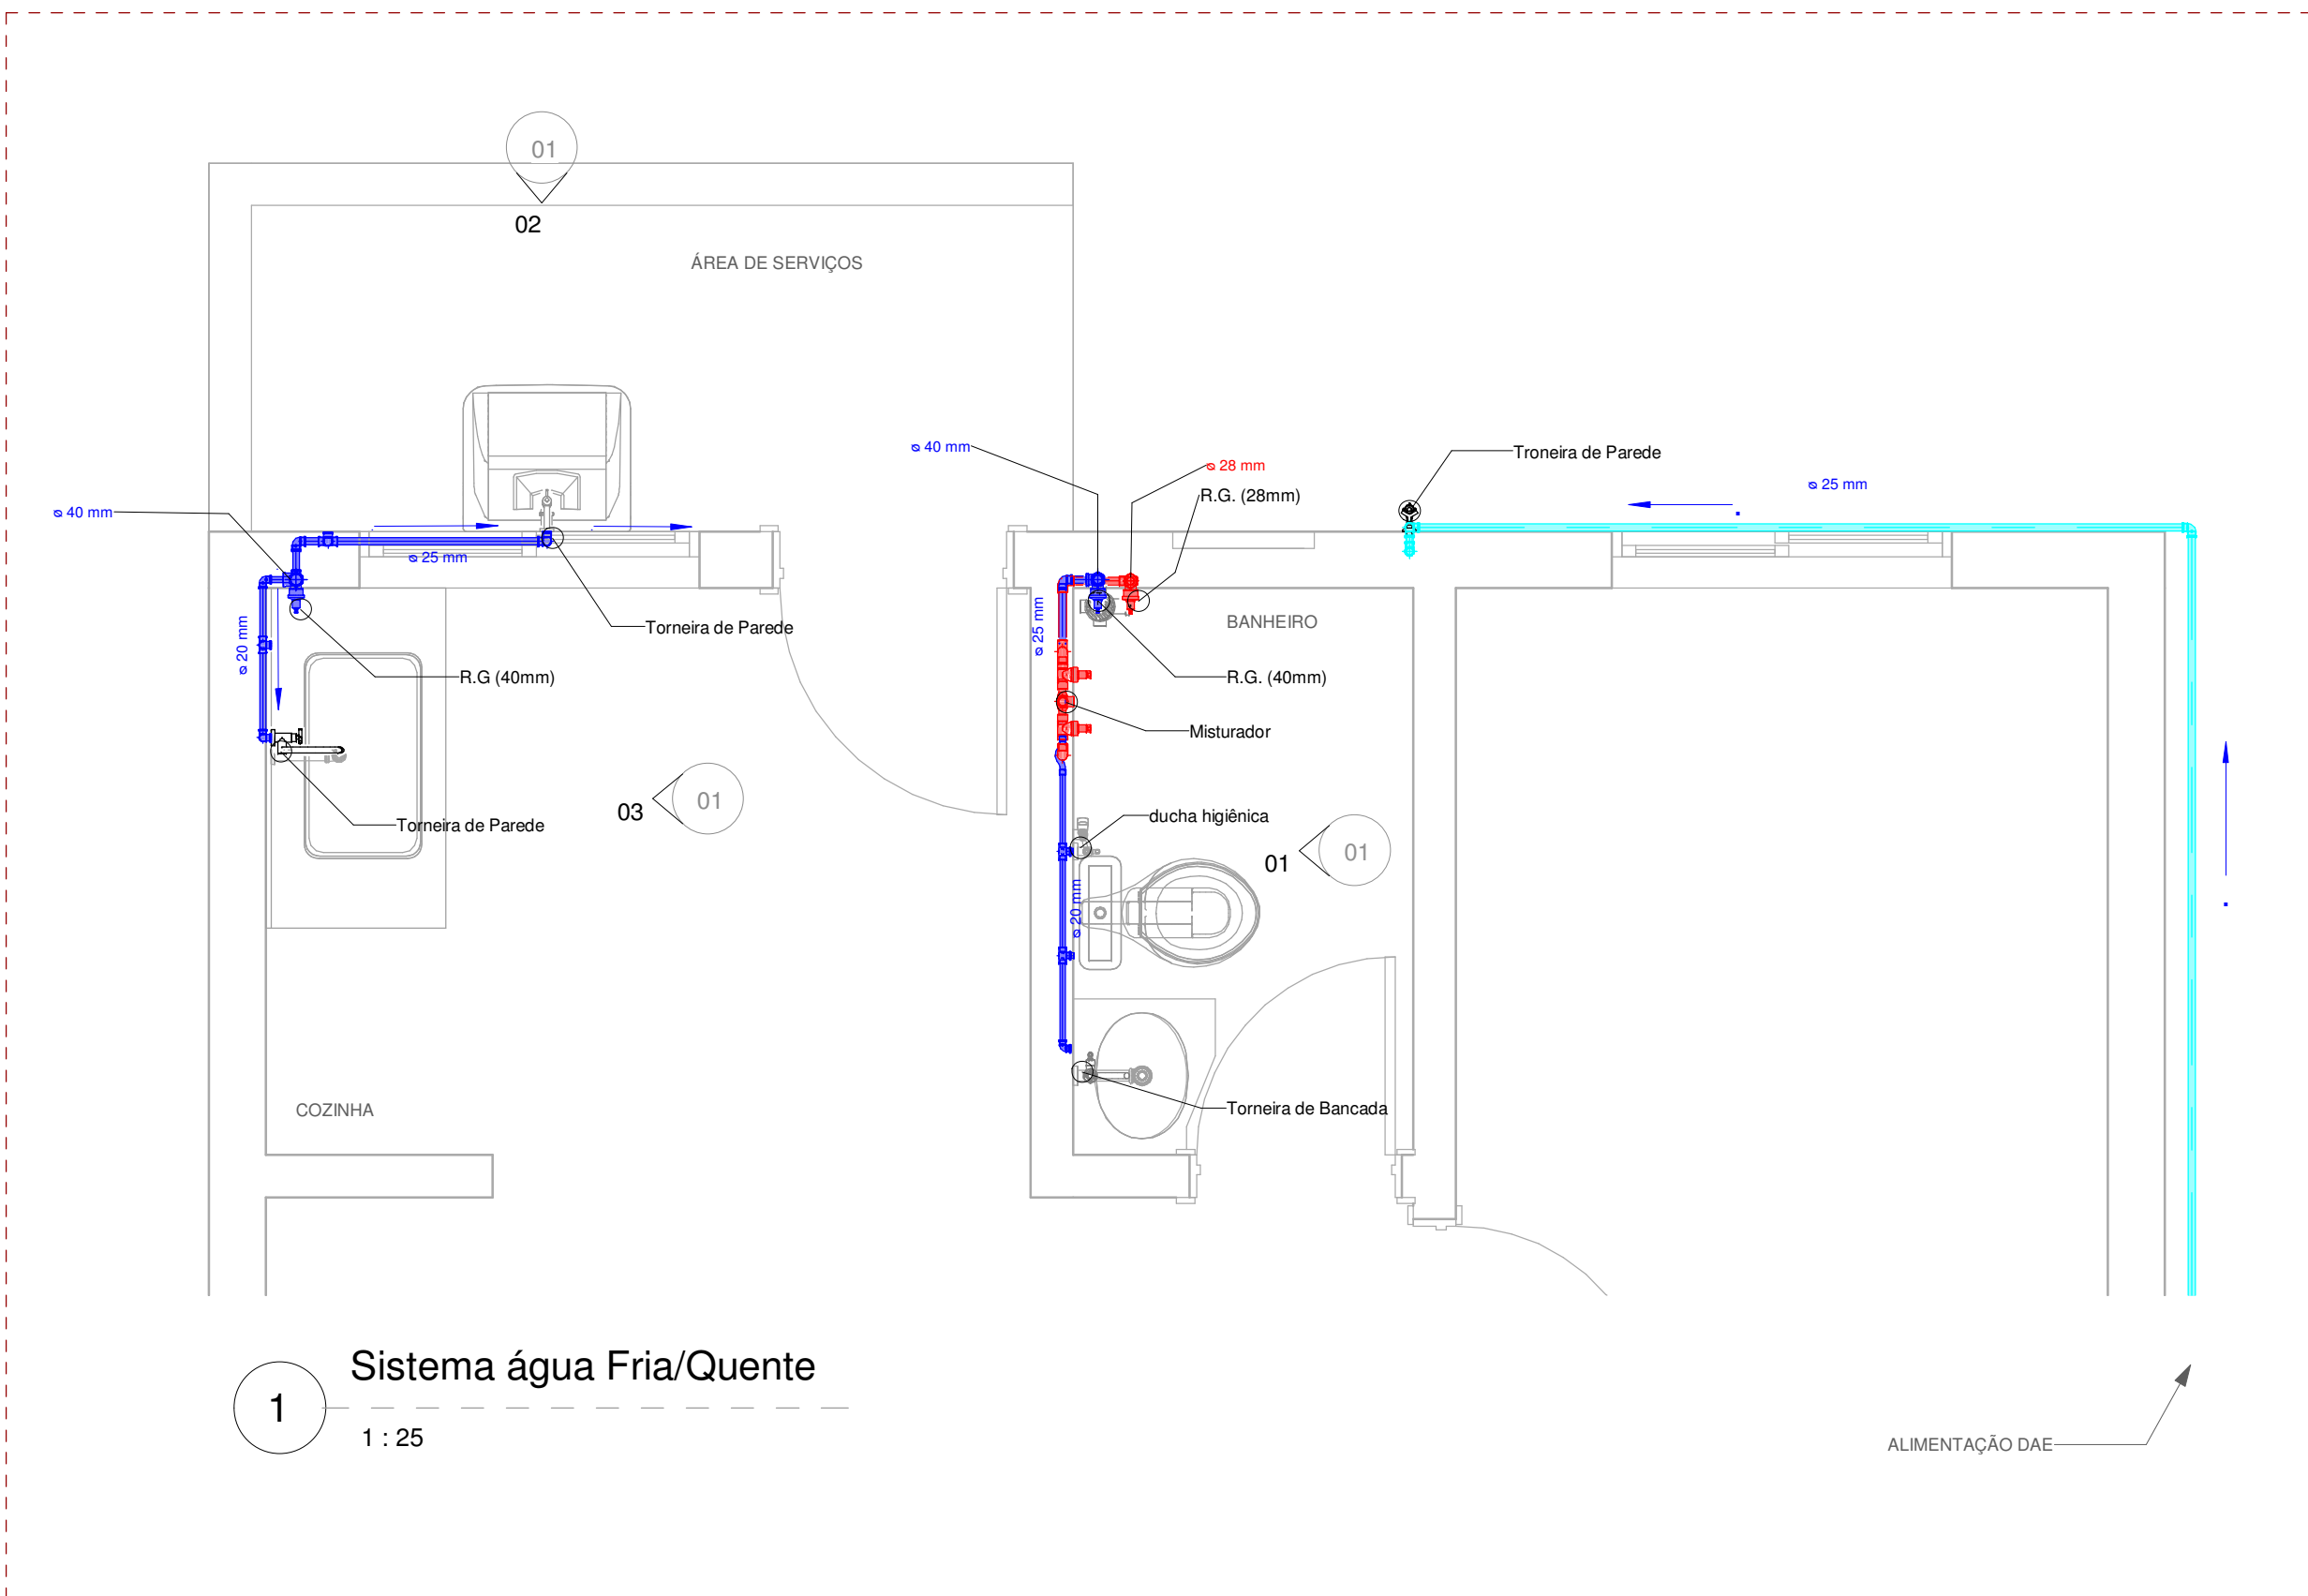

LEGENDA

TQ-N
Ø D

Coluna de Água Pluvial
diâmetro indicado

TV-N
Ø D

Coluna de Ventilação
diâmetro indicado

BA-N
Ø D

Coluna de Água Fria
diâmetro indicado

BA-N
Ø D

Coluna de Alimentação Direta
diâmetro indicado

C.I. - Caixa de Inspeção e Interligação

C.A. - Caixa de Areia

C.S. - Caixa Sifonada

R.SE. - Ralo Seco

A.F. - ÁGUA FRIA

ALIMENTAÇÃO DIRETA

ESGOTO SANITÁRIO

VENTILAÇÃO

ÁGUA PLUVIAL

ÁGUA QUENTE

Fluxo Água Fria

Fluxo Alimentação Direta

Fluxo Esgoto Sanitário

Fluxo Ventilação

Fluxo Água Pluvial

N%

Declividade indicada

SIGLAS

A.F. = ÁGUA FRIA
T.Q. = TUBO DE QUEDA
T.V. = TUBO DE VENTILAÇÃO
BA. = BARRILETE
R.G. = REGISTRO DE GAVETA
R.P. = REGISTRO DE PRESSÃO
R.ES. = REGISTRO DE ESFERA VS. SOLDÁVEL
C.S. = CAIXA SIFONADA
R.S. = RALO SECO
C.L. = CAIXA DE INSPEÇÃO E INTERLIGAÇÃO
C.A. = CAIXA DE AREIA
C.G. = CAIXA DE GORDURA

ESSOL ENGENHARIA

Projetos de Engenharia e Sondagem em Solos

Av. Getúlio Vargas, 6130, Loja 2
Bairro Santa Bárbara - João Monlevade / MG

Projeto Hidrossanitário

Uso: Residencial

Elementos de Prancha:

Endereço: RUA ALEXANDRINO ANSELMO MARTINS, BAIRRO MORADA DOS HERÓIS - NOVA ERA/MG
RUA OLÍMPIO GOMES DA SILVA, BAIRRO DA ESTação - NOVA ERA/MG

Detalhes executivos do sistema de instalação hidráulica e Sanitária, vistas isométricas e quantitativos

Proprietário:

Prefeitura Municipal de Nova Era
Secretaria de Obras e Serviços Urbanos

Resp. Técnico:

RAFAEL VITAL JANUZZI
CREA: 160.585-D/MG

Data: 04/11/2019

Desenho: 027.19

Folha: F.01 / 05