


PLANTA
Esc. 1:750

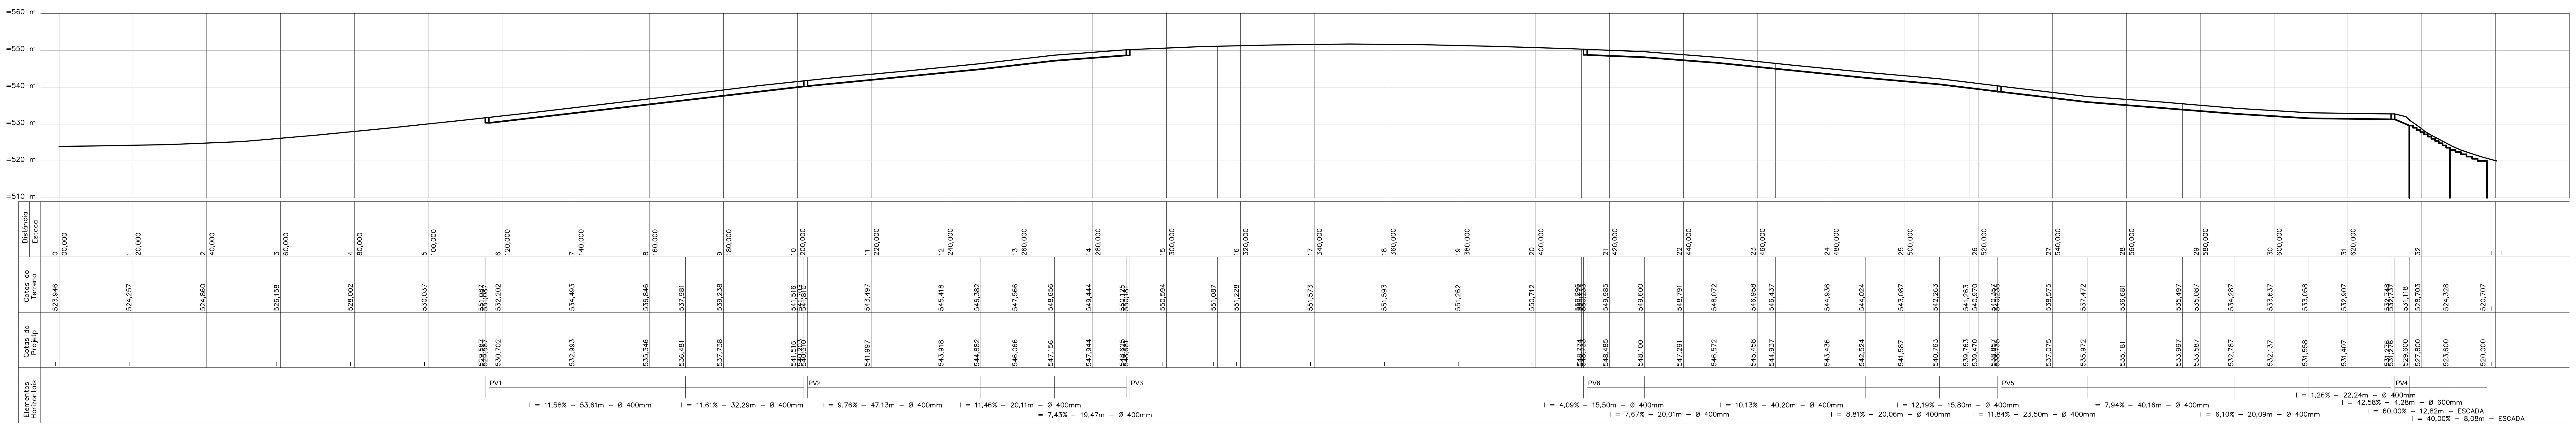

PERFIL DRENAGEM
ESCALAS:
VERTICAL: 1/750
HORIZONTAL: 1/750

DESCRIÇÃO	UNID.	QUANTIDADE
REDE Ø 600mm	m	4,28
REDE Ø 400mm	m	390,17
PV	un	06
BOCA DE LOBO	un	12
ALA DE REDE	un	01
ESCADA HIDRAULICA	m	20,90
CAIXA DE PASSAGEM	un	-
RAMAL Ø 400mm	m	43,10

NOTAS

SOBRE O SISTEMA DE COORDENADAS

NG NQ
PROJEÇÃO UNIVERSAL TRANSVERSA DE MERCATOR–UTM
DATUM – SIRGAS–2000 – FUSO 23 K
MC: 45°Wgr.
CM:1°22'09,27"
K:1,00181121
ESTACA 20
LAT.:19°46'39,79"S
LONG.:43°02'47,60"W

LEGENDA:
- BOCA DE LOBO
- EDIFICAÇÃO
- ALA DE REDE
- CAIXA

DOCUMENTOS DE REFERÊNCIA

RUAS	ÁREA DE PAVIMENTO			MEIO FIO (m)	SARJETA 0,30 (m)
	COMPRIMENTO	LARGURA MEDIA	ÁREA (m²)		
PROJETADA 30	635,545	6,50	3.749,70	1.284,13	1,271,09
AVENIDA RAIMUNDO BATISTA	35,00	5,00	154,00	70,00	70,00

REV.	DESCRIÇÃO	PROJ.	APROV.	DATA
02				
01	REVISÃO	CJM		03/10/19
00	EMISSÃO INICIAL	CJM		19/07/19

PREFEITURA MUNICIPAL DE NOVA ERA
Secretaria de Obras e Serviços Urbanos

SOSU

RESPONSÁVEIS TÉCNICOS:

LUIS AUGUSTO CLARK LOPES
ENG. CIVIL - CREA/MG 212.505/D

GABRIEL CALDEIRA GOMES
ENG. CIVIL - CREA/MG 239.235/LP

ENDEREÇO: RUA PROJETADA 30 - BAIRRO PEDRA FURADA
CIDADE: NOVA ERA/MG

CONTEÚDO: PROJETO PLANIALTIMÉTRICO CADASTRAL DE DRENAGEM

DETALHE: PAVIMENTAÇÃO DA RUA PROJETADA 30

ÁREA:	EXTENSÃO:	FORMATO:	ESCALA:
3.903,70 m²	670,55 m	A0	INDICADA

LEVANTAMENTO/DESENHO: CARLOS MATIAS
email: matiasgeomensor@gmail.com
Tel.: 31 99999 6049

SOFTWARE: TOPOGRAPH
ARQUIVO: MD-TOPOGRAFIA - 2019 - CALÇAMENTO PEDRA FURADA
DATA: 19/07/2019
FOLHA: 02/02