

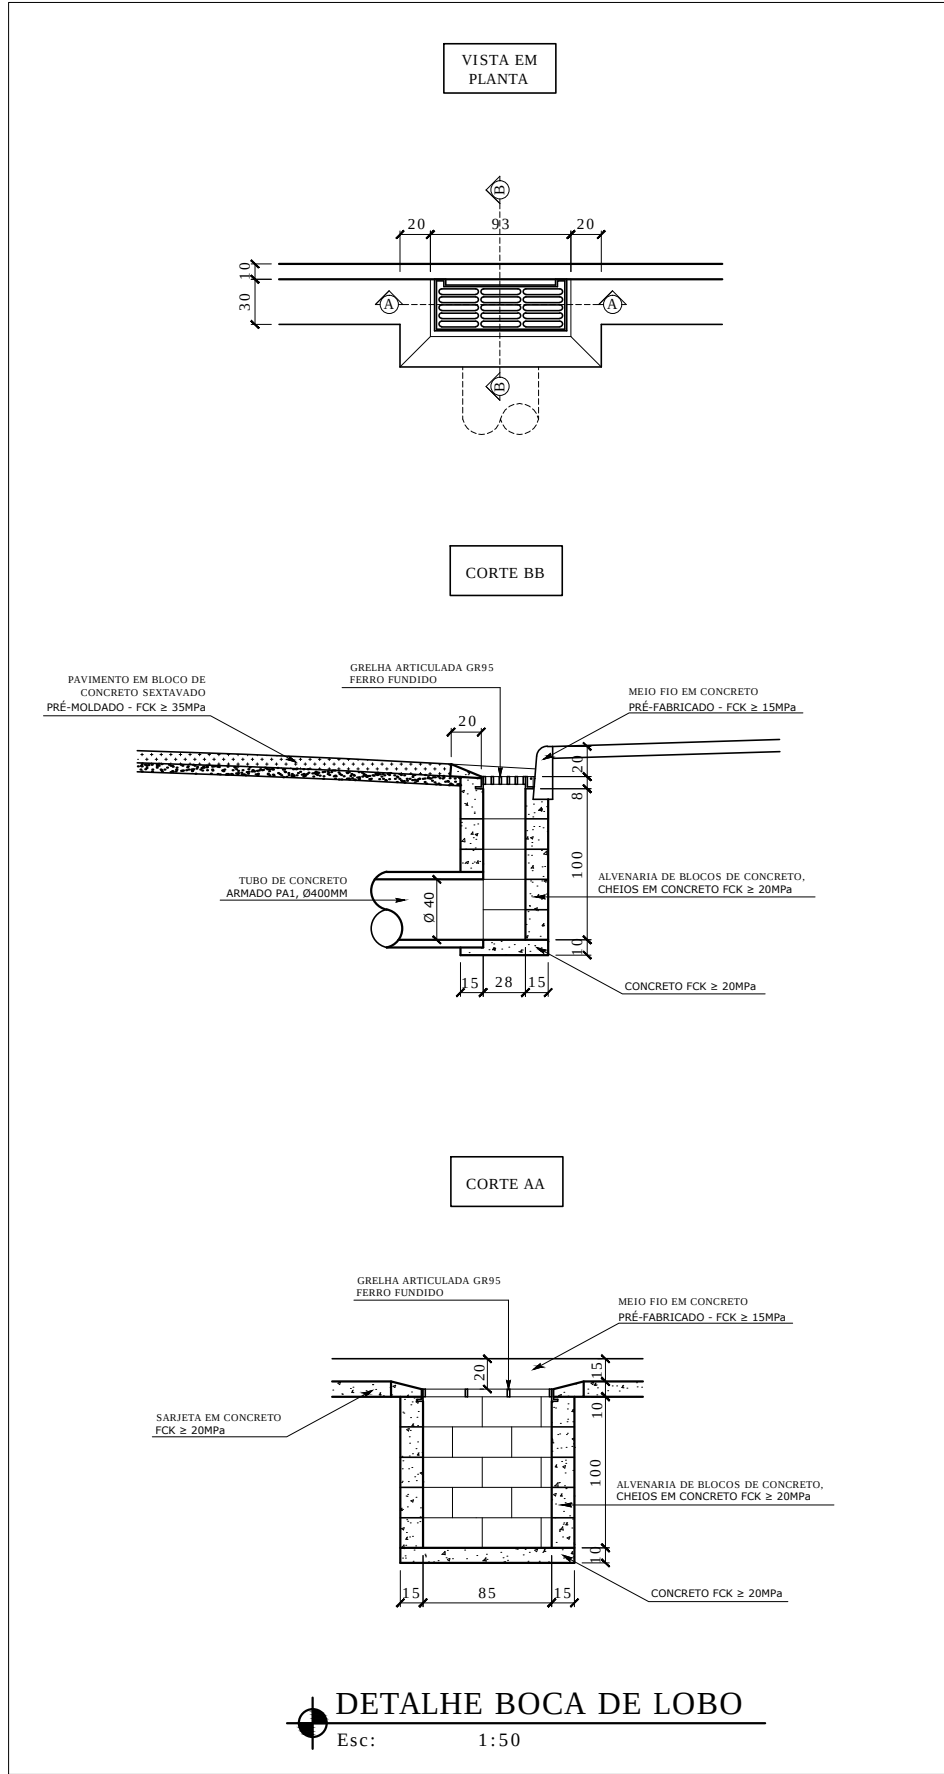
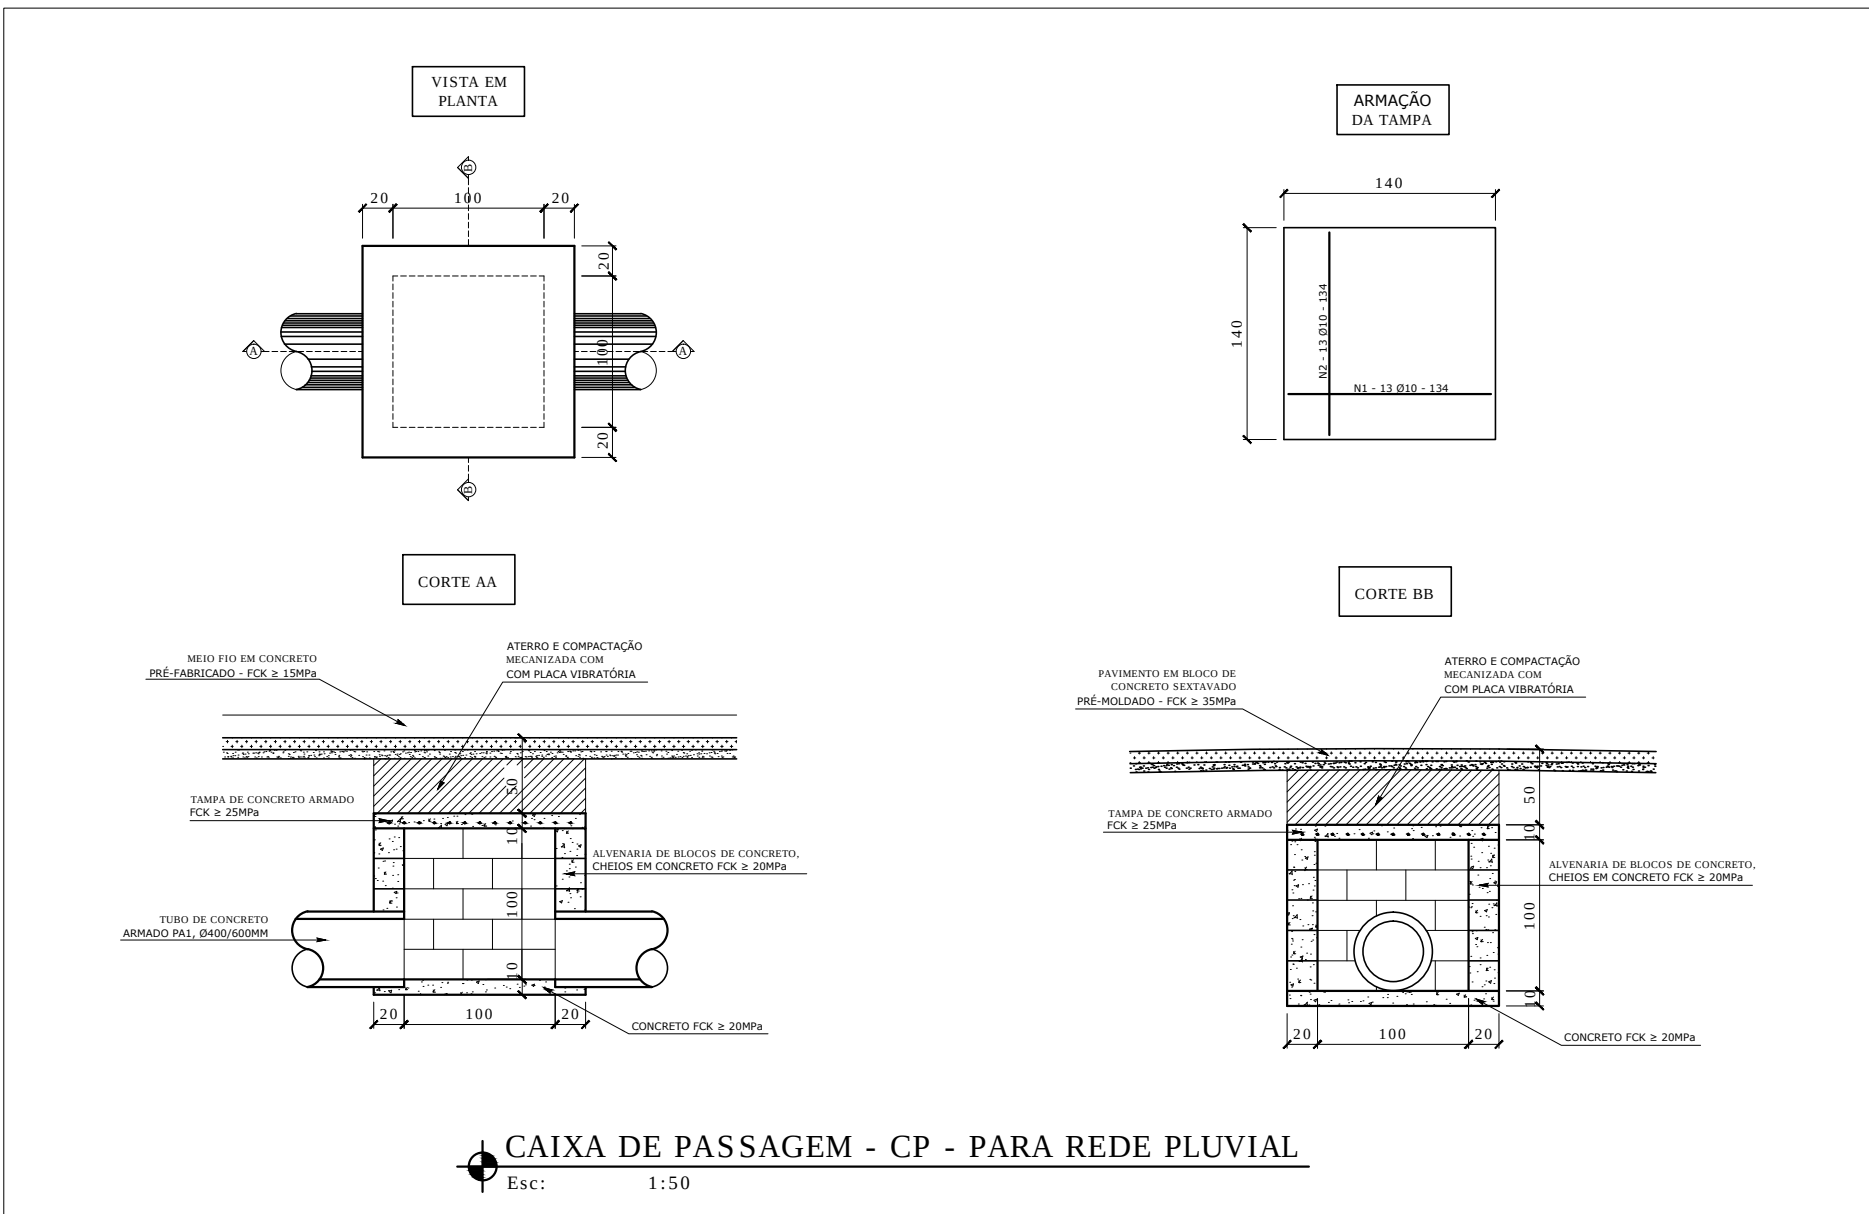


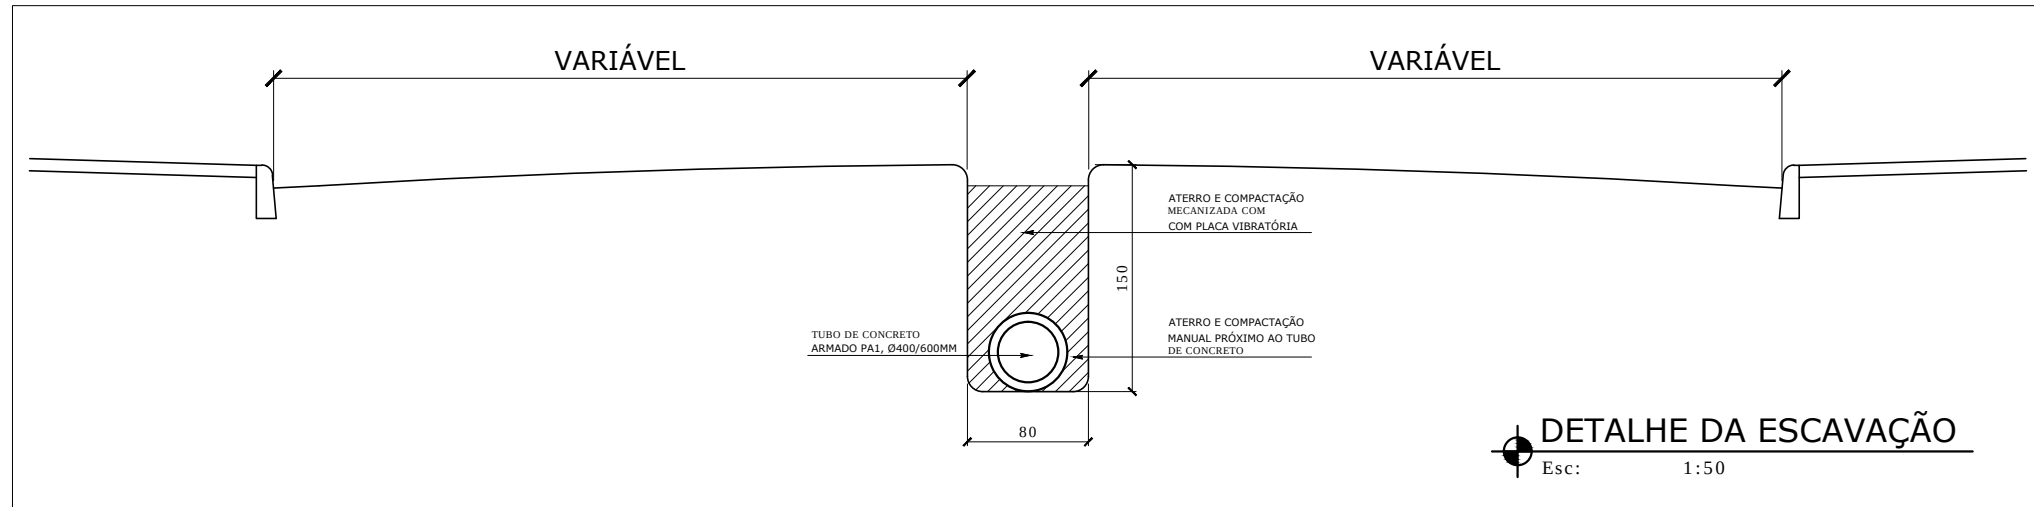

NOTAS					
RUAS	ÁREA DE PAVIMENTO			MEIO FIO (m)	SARJETA 0,30 (m)
	COMPRIMENTO	LARGURA MEDIA	ÁREA (m²)		
PROJETADA 32	305,87	5,77	1.582,37	631,00	631,00

DESCRIÇÃO	UNID.	QUANTIDADE
REDE Ø 600mm	m	-
REDE Ø 400mm	m	60,46
PV	un	05
BOCA DE LOBO	un	10
CAIXA DE PASSAGEM	un	01
RAMAL Ø 400mm	m	41,92

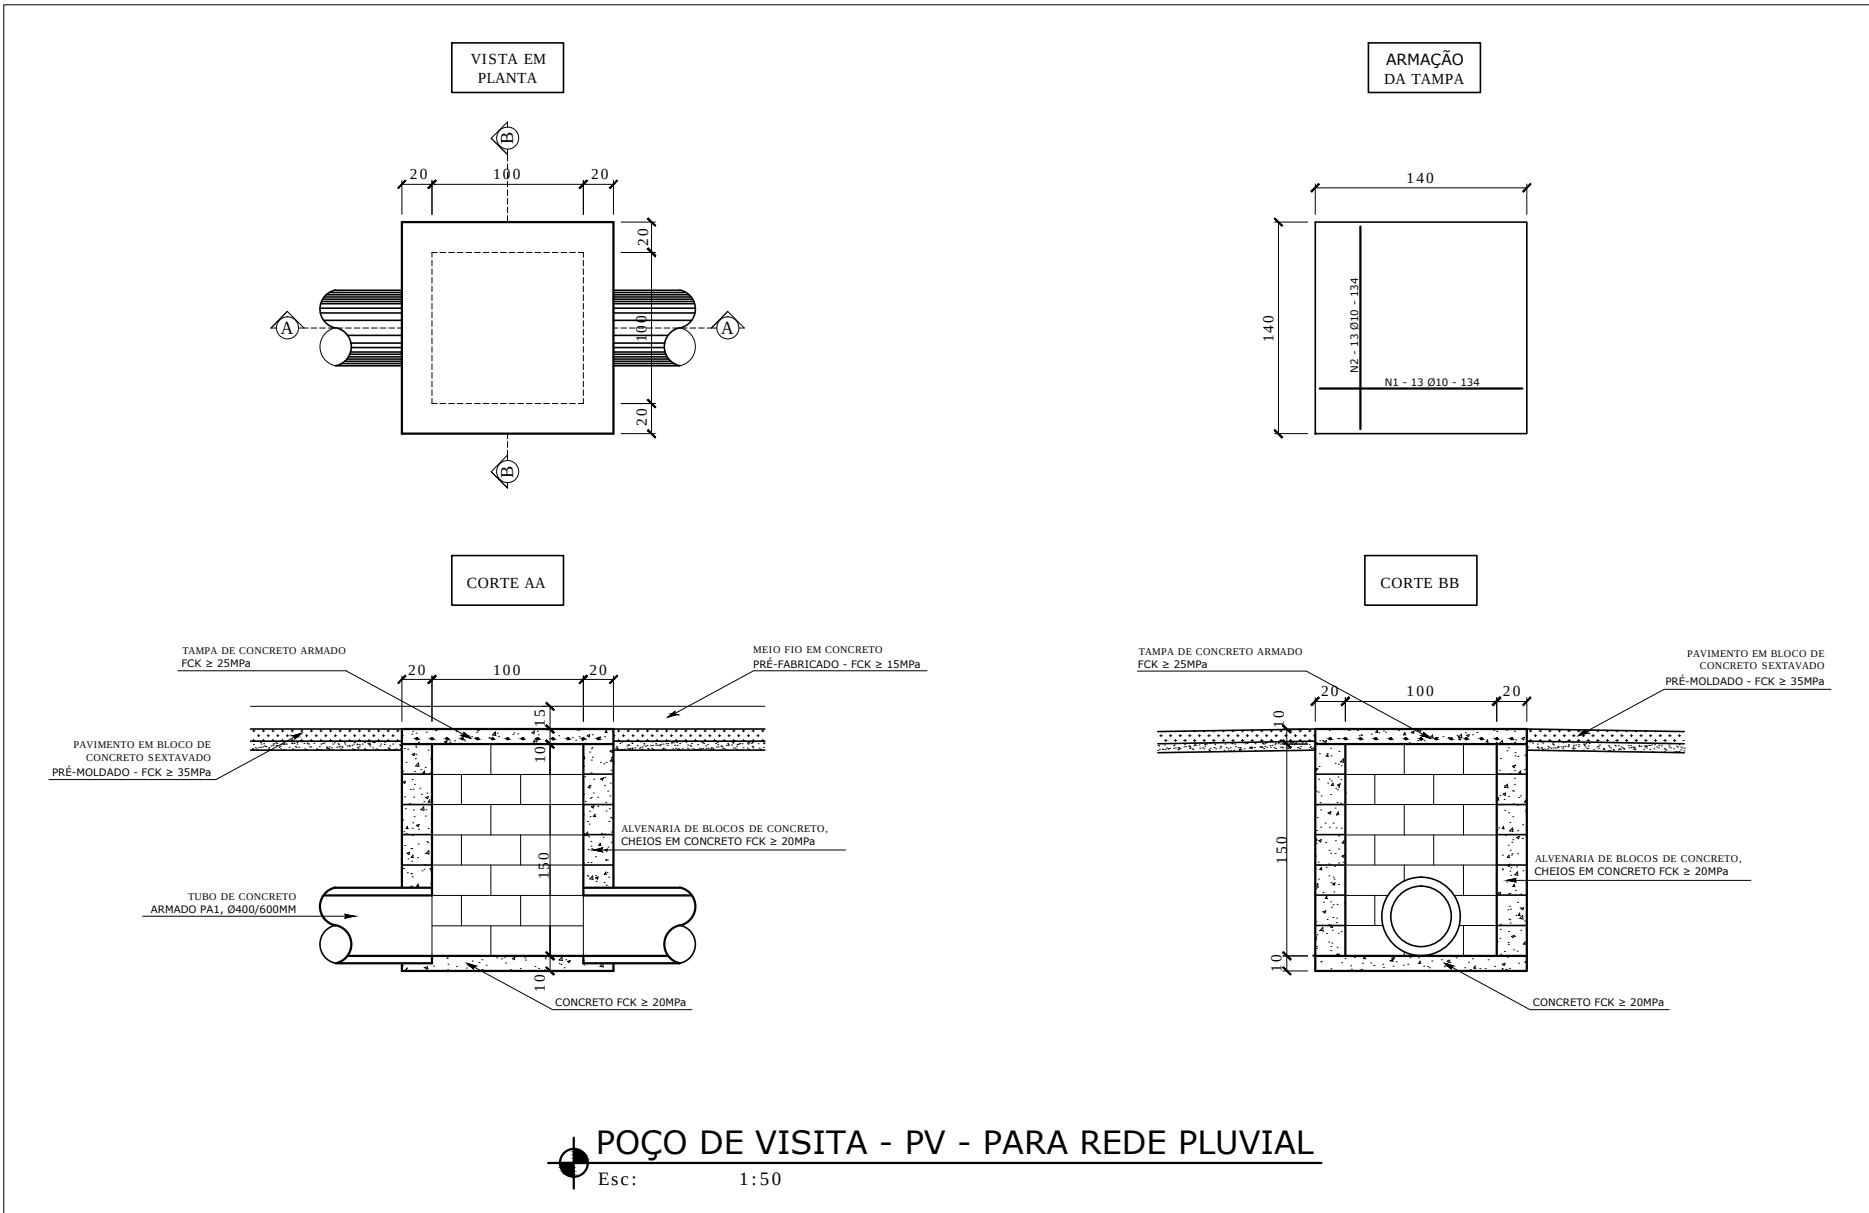

PREFEITURA MUNICIPAL DE NOVA ERA
Secretaria de Obras e Serviços Urbanos



RESPONSÁVEIS TÉCNICOS:

LUÍS AUGUSTO CLARK LOPES
ENG. CIVIL - CREA/MG 212.585/D

GABRIEL CALDEIRA GOMES
ENG. CIVIL - CREA/MG 212.585/LP

ENDEREÇO:

RUA PROJETADA 32, BAIRRO ALEIXO - NOVA ERA/MG

CONTEÚDO:

PROJETO BÁSICO/EXECUTIVO DRENAGEM PLUVIAL

DETALHE:

DISPOSITIVOS DE DRENAGEM PLUVIAL

ÁREA LEVANTADA:
- m²

ÁREA CONSTRUÍDA:
- m²

FORMATO:
A1

ESCALA:
INDICADA

DESENHO:

GABRIEL CALDEIRA GOMES
Diretor do Departamento de
Fiscalização de Projetos e Obras

REVISÃO:
REV.00

DATA:
18/09/2019

ARQUIVO:

FOLHA:
01/01